


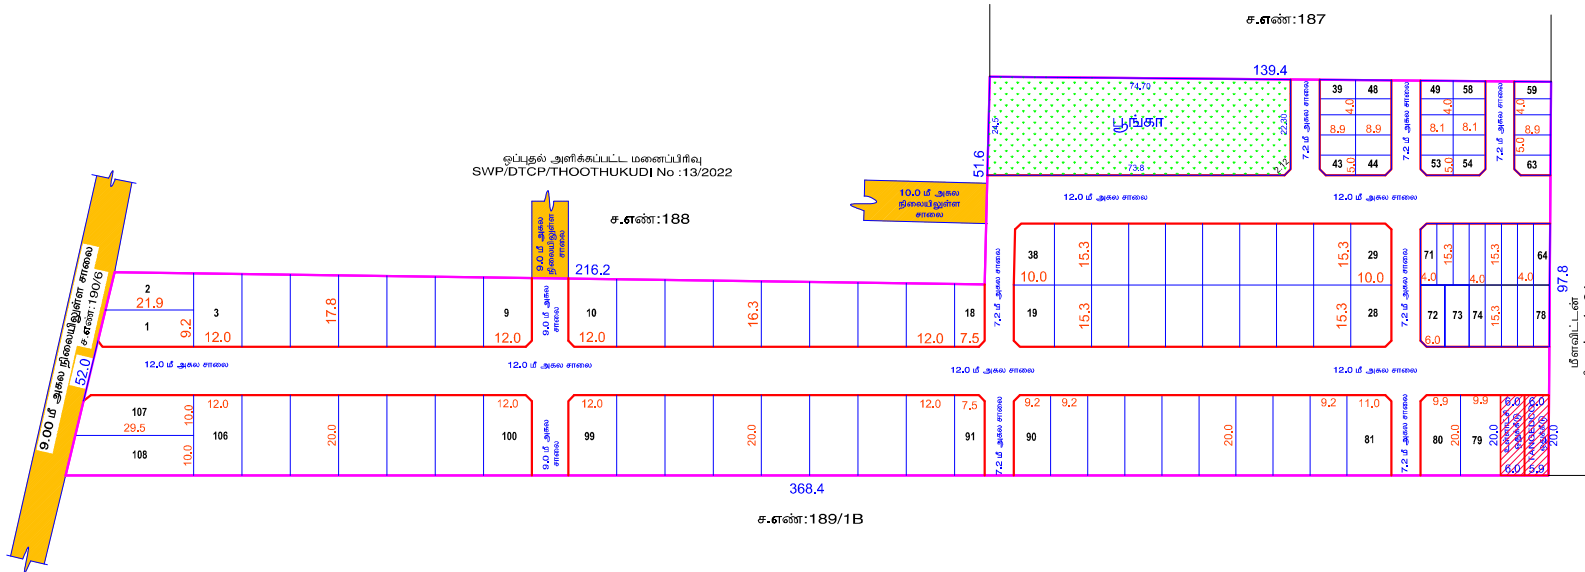

Document certified by B. Ganesan.
Signed by: Director
Location: 26-44
Date: 2023/06/26

நகர் ஊரமைப்பு துறை

தூத்துக்குடி ஊராட்சி ஒன்றியம்
தூத்துக்குடி மாவட்டம், தூத்துக்குடி வட்டம், தூத்துக்குடி ஊராட்சி ஒன்றியம், அய்யனடைப்பு ஊராட்சி மற்றும் கிராமம், சிவ எண்:189/1A-ல் அமையும் உத்தேச குடியிருப்பு மனைப்பிரிவுக்கான மனைகள் அமைப்பு தொழில் நுட்ப ஒப்புதல் வரைபடம்.



இணையதள விண்ணப்ப எண் :8DAJ80AV/2023/TCP6
அளவுத் திட்டம் : 1 : 800

குறிப்பு:

மனைப்பிரிவின் பரப்பளவு	:	6,28 ஏக்கர் (அ) 25300,00 ச.மீ
மனைப்பிரிவின் எல்லை	:	
நிலையிலுள்ள சாலை	:	
கோரிய மனைகள்	:	102
ஒதுக்கிய மனைகள்	:	108 (E.W.S மனைகள் உட்பட)
மனைப்பிரிவின் பரப்பளவு	:	25300,00 ச.மீ
சாலையின் பரப்பளவு	:	(-) 7623.03 ச.மீ
மீதமுள்ள பரப்பளவு	:	17676.97 ச.மீ

A. பொது ஒதுக்கீடுகள் :-
(உத்தேச சாலைப்பரப்பளவு நீங்கலாக மீதமுள்ள மனைப்பிரிவு பரப்பளவிற்கு கணக்கீடு செய்யப்பட்டுள்ளது)
உள்ளடக்கியும் துணைமாக ஒப்படைப்பு செய்யப்பட்டவைகள்

உத்தேச பூங்கா ஒதுக்கீடு	:	1808,60 ச.மீ	10.22 %	
உத்தேச சாலைகள் மற்றும் மூலை முடக்குகளின் பரப்பளவு	:	7623.03 ச.மீ	30.13 %	

B. பொது உபயோகம்:-
(TNGD881 2019, 47 (8)-ன் படி துணை ஒப்படைக்கப்பட்ட 1% ஒதுக்கீடு)
1. உள்ளடக்கிய மனைகள் ஒதுக்கீட்டின் பரப்பளவு : 120.00 ச.மீ 0.64%
2. தமிழ்நாடு மின் உற்பத்தி (ம) பரிமாண கழகத்திற்கான பொது ஒதுக்கீட்டின் பரப்பளவு TANGEDCO (துணை எண்:18 நூ. (8) குடி துறை தள:31,01,2020-ன் படி TANGEDCO-க்கு ஒப்படைப்பு செய்யப்படுவதையுடைய முறியினை மின் பரிமாண கழக அலுவலர் உடனடி உத்தரவு மூலமாக ஒப்படைப்பு செய்யப்பட்டனவாக) : 119,30 ச.மீ 0.67%
ஒதுக்கீடு: (விற்பனைக்குரியவை)

E.W.S மனைகளின் பரப்பளவு :	1799,37 ச.மீ	10.17 %
E.W.S மனை எண்கள்	: 39-71 மற்றும் 74-78	

மூலையுடக்கு	
12,00 மீ வரை உள்ள ஆகல சாலை	1,50 மீ x 1,50 மீ
12,00 மீ மேல் - 30,5 மீ வரை உள்ள ஆகல சாலை	4,50 மீ x 4,50 மீ

திபந்தனை:-
1. இம்மனைப்பிரிவுக்கு உடனடி உட்கட்டிடம் இறுதி ஒப்புதல் வழங்கும்முன் இ-ததில் எவ்வித தல் ஆர்ஜித நடவடிக்கையும் இல்லை என்பதையும் சந்த துறைக்களவும் நில ஆர்ஜித நடவடிக்கை மாவட்ட வருவாய் அலுவலரைப் பொறுத்தவரையில் சந்த துறைக்களவும் உறுதி செய்து கொள்ள வேண்டும்.
2. தலை உட்கட்டிட வழங்கப்பட்ட அளவுகள் மற்றும் பரிமாணங்களுக்கு சம்பந்தப்பட்ட ஆணைகள் சரியானவையாக என அறிவிக்கப்பட்டால் அத்து மனைப்பிரிவுக்கு தொழில் நுட்ப ஒப்புதல் வழங்கியதில் பாதிப்பு ஏற்படக்கூடிய சூழ்நிலை ஏற்படின் மனைப்பிரிவுக்கு வழங்கப்பட்ட தொழில் நுட்ப ஒப்புதல் எவ்வித முன்னறிவிப்பின்றி நகர் ஊரமைப்பு இயக்குநர் சென்னை அலுவலகம் இந்தத் தொப்படிமும்.
3. குறைந்த வருவாய் பிரிவினாளுக்கான (E.W.S) மனை எண்கள்:43-71 மற்றும் 74-78 வரையிலான மனைகளை மனை உட்கட்டிடவு / மனை உபயோக மற்றும் மனை ஒருங்கிணைப்பு தொழில் கூடாது, மேலும் 10,0 மீ அகல சாலைகளில் அமையும் E.W.S மனைகளுக்கு கட்டிட வரம்பு 1,00 மீ பொருத்தும்.

ம.வ / ந.ஊ.இ.எண்:67/2023

THOOTHUKUDI LPA PLANNING
PERMISSION NO:32/2023

நகர் ஊரமைப்பு இயக்குநர்