Verified RealEstate™

REFERENCE
H67YZW2M
/THOOTHUKUDI
/2026/TCP

ISSUED
11 July 2026

PP APPROVAL RECORD

# Planning Permission

Thoothukkudi district, Tamil Nadu

APPROVAL TYPE
**Layout Approval**

ISSUING AUTHORITY
**DTCP**

The approval as the planning authority issued it, reproduced in full behind this page.

An approval speaks to what was sanctioned, not to what was built. Completion is a separate record.

Verified RealEstate™
3/350/2 Mettukuppam,
OMR Thoraipakkam,
Chennai 600 097, India

hello@verified.realestate
+91 9996 12 9996
verified.realestate

DIGITALLY VERIFIED RECORD

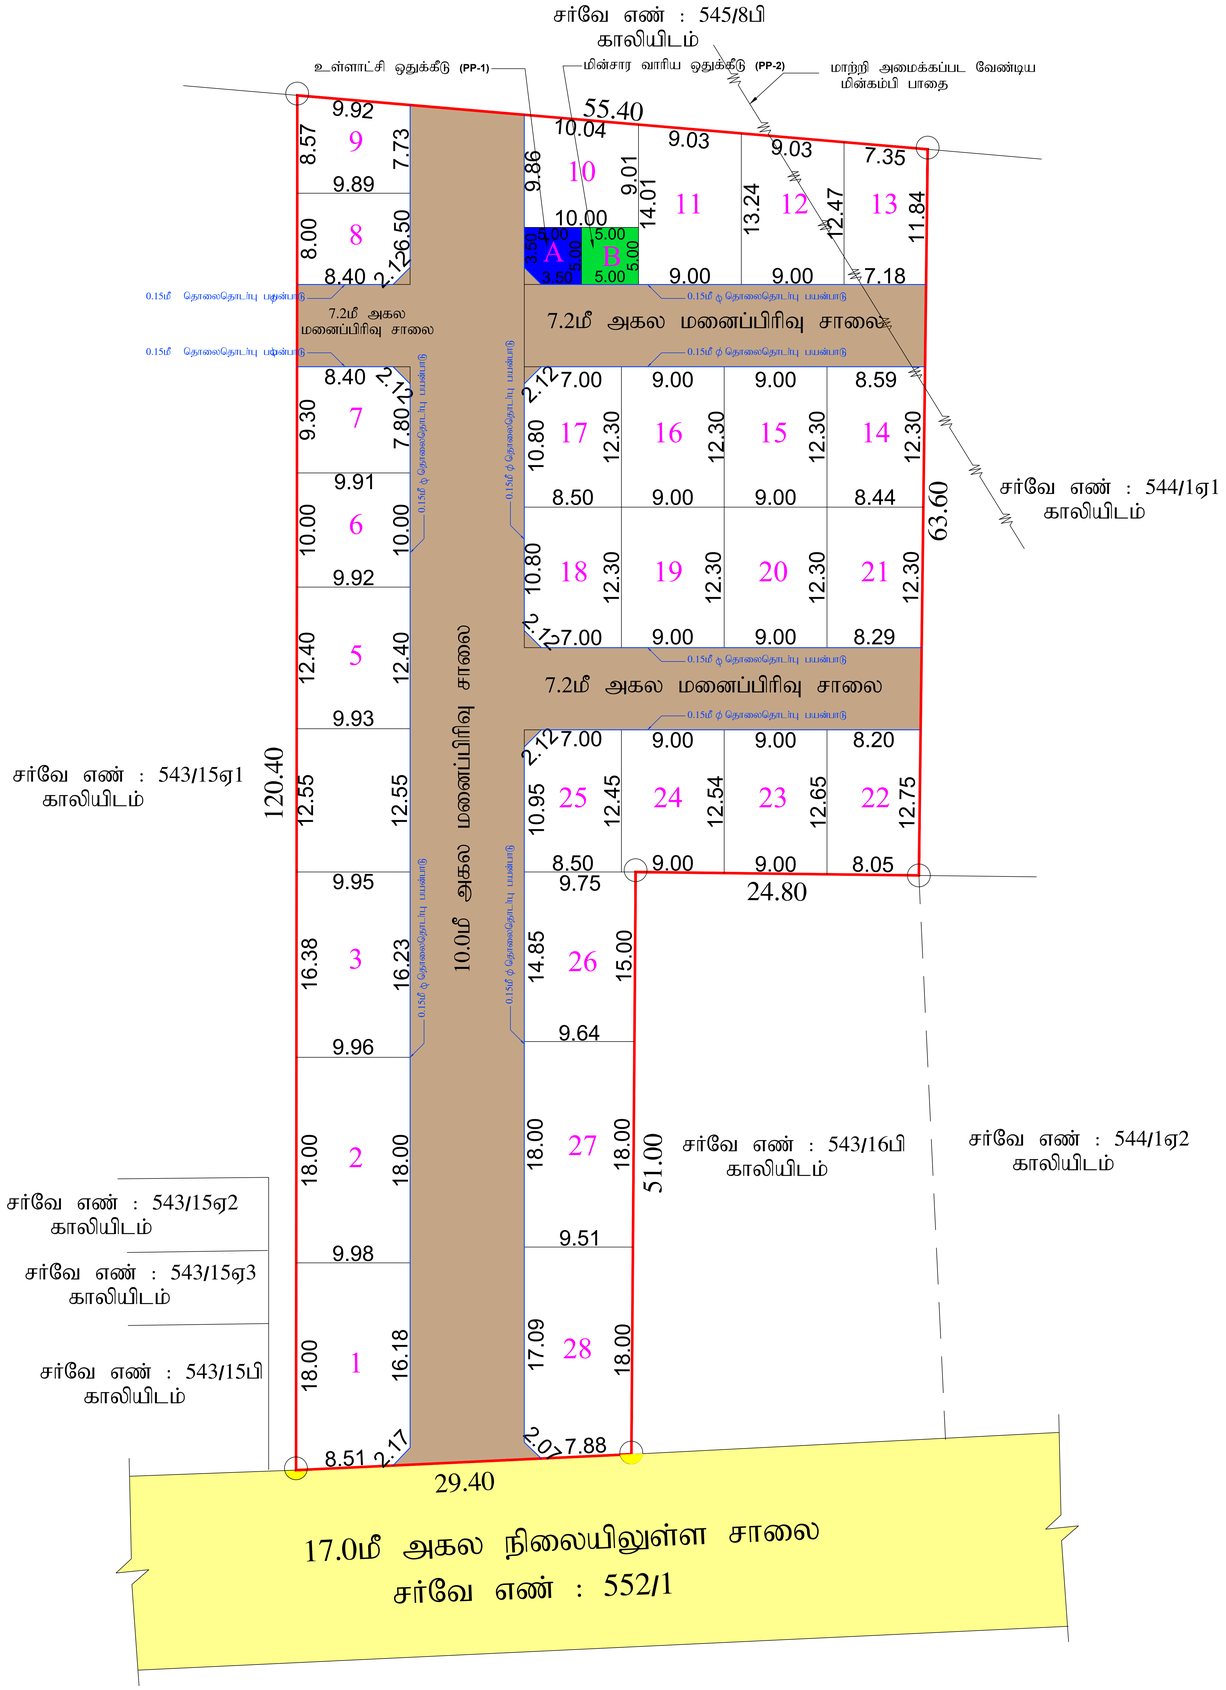


எல்.எம்.தனேஷ்குமார்
வரைவாளர் நிலை - III

திருமதி. பா.விக்டோரியா தங்கம்
மேற்பார்வையாளர்

# மாவட்ட நகர் ஊரமைப்பு அலுவலகம்
## தூத்துக்குடி மாவட்டம்
## கருங்கடல் ஊராட்சி

தூத்துக்குடி மாவட்டம், சாத்தான்குளம் வட்டம், ஆழ்வார்திருநகரி ஊராட்சி ஒன்றியம், கருங்கடல் ஊராட்சி மற்றும் கிராமம் சர்வே எண் - 543/16ஏ -ல் அமையும் குடியிருப்பு மனைப்பிரிவின் தொழில் நுட்ப ஒப்புதல் வரைபடம்.

அளவு - 1:600

இணையதள பதிவு எண் : **H67YZW2M/THOOTHUKUDI/TCP/2026**

வ

குறிப்புகள்:

| | | |
|---|---|---|
| மனைப்பிரிவு இடத்தின் பரப்பளவு | – | 4856.00 ச.மீ (1.20ஏக்கர்) |
| உத்தேச மனைப்பிரிவு சாலையின் பரப்பளவு மூலை முடக்குகள் உட்பட | – | (-) 1767.61 ச.மீ |
| மீதமுள்ள மனைப்பிரிவு இடத்தின் பரப்பளவு | – | 3088.39 ச.மீ |
| மனைப்பிரிவு இடத்தின் எல்லை | – | |
| நிலையிலுள்ள சாலை | – | |
| மனைப்பிரிவு உத்தேச சாலை | – | |
| கோரிய மனைகளின் எண்ணிக்கை | – | 30 எண்ணம் |
| ஒதுக்கிய மனைகளின் எண்ணிக்கை | – | 28 எண்ணம் |

பொது ஒதுக்கீடுகள்:-

**TNCDBR-2019** விதி 47(6)-ன்ற பூங்கா பரப்பிற்கான அரசு வழிகாட்டி மதிப்புத் தொகையினை அரசு கணக்கில் செலுத்தப்பட்டுள்ளது.

I) தானப்பத்திரம் ஆவண எண்: 1652/2026, நாள்:25.06.2026, மூலம் கருங்கடல் ஊராட்சிக்கு ஒப்படைப்பு செய்யப்பட்டவை
1) மனைப்பிரிவு சாலை மற்றும் மூலை முடக்கு பரப்பளவு - 1767.61 ச.மீ
2) உள்ளாட்சி ஒதுக்கீடு (PP - 1) - 23.87 ச.மீ (0.77%)

II) தானப்பத்திரம் ஆவண எண்: 1166/2026, நாள்:18.05.2026, மூலம் தமிழ்நாடு மின் உற்பத்தி மற்றும் மின் பகிர்மான கழகம் தூத்துக்குடி-க்கு ஒப்படைப்பு செய்யப்பட்டவை
1) மின்வாரிய ஒதுக்கீடு (PP - 2) - 25.00 ச.மீ (0.81%)

மூலை முடக்கு

மூலை முடக்கு - 12.0மீ அகல சாலை வரை 1.50மீ x 1.50மீ விடப்பட வேண்டும்.

நிபந்தனைகள்:

1. அரசாணை நிலை எண்: 71 ஊரக வளர்ச்சி (ம) உள்ளாட்சி துறை நாள் : 16.08.2003 - இன் படி நில உரிமம் குறித்து உள்ளாட்சி உறுதி செய்து கொள்ள வேண்டும். மேலும் மனைப்பிரிவில் உள்ள சாலைகள், மூலை முடக்கு மற்றும் பொது ஒதுக்கீடு பகுதியினை உள்ளாட்சிக்கு தானப்பத்திரம் மூலம் மனுதாரார் ஒப்படைக்கப்பட்டதை உள்ளாட்சி உறுதி செய்து கொள்ள வேண்டும்.
2. இம்மனைப்பிரிவிற்கு உள்ளாட்சி இறுதி ஒப்புதல் வழங்கும் முன் இவ்விடத்தில் எந்த துறையாலும் நில ஆர்ஜித நடவடிக்கை ஏதும் செய்யப்படவில்லை என்றும், நில ஆர்ஜித நடவடிக்கை தரக்கோரி மாவட்ட வருவாய் அலுவலரிடமிருந்து உத்தேசங்கள் ஏதும் பெறப்படவில்லை என்றும் உள்ளாட்சி உறுதி செய்து கொள்ளப்பட வேண்டும்.
3. நில உரிமம் குறித்து சமர்ப்பிக்கப்பட்ட சான்றுகள் மற்றும் பரிசீலனைக்கு சமர்ப்பிக்கப்பட்ட ஆவணங்கள் அகியவை சரியானவையல்ல என அறியப்பட்டால் அல்லது மனைப்பிரிவிற்கு தொழில் நுட்ப ஒப்புதல் வழங்கியதால் பாதிப்பு ஏற்படக்கூடிய சூழ்நிலை ஏற்படின் மனைப்பிரிவிற்கு வழங்கப்பட்ட தொழில் நுட்ப ஒப்புதல் எவ்வித முன்னறிவிப்பின்றி நகர் ஊரமைப்புத் துறையால் ரத்து செய்யப்படும்
4. அரசாணை நிலை எண்: 181 மற்றும் 141 வீட்டுவசதி மற்றும் நகர்ப்புற வளர்ச்சித்துறை நாள்:09.12.2020 மற்றும் 16.07.2022 -ன் படி கருங்கடல் ஊராட்சித்தலைவர் தொடர் நடவடிக்கைகள் மேற்கொள்ளப்பட வேண்டும்.
5. ஒப்புதல் அளிக்கப்பட்ட மனைப்பிரிவு வரைபடத்தை எவ்வித மாற்றம் இன்றி மனைப்பிரிவு நுழைவாயிலில் **6'x4'** என்ற அளவிலான நிரந்தர தகவல் பலகை மூலம் பொதுமக்கள் பார்வைக்கு நிரந்தரமாக நிறுத்தப்பட வேண்டும்.
6. இம்மனைப்பிரிவில் அமையும் மனைப்பிரிவு சாலையின் போக்கினை தடுக்கும் வகையில் சுற்று சுவர் எழுப்புதல் கூடாது.
7. இணையதள பதிவு எண்: **H67YZW2M/THOOTHUKUDI/TCP/2026** -ல், கண்டுள்ள நிபந்தனைகள் அனைத்தும் பொருந்தும்

**SWP/DTCP/THOOTHUKUDI/LAYOUT NO: 158 / 2026**

உதவி இயக்குநர்
மாவட்ட நகர் ஊரமைப்பு அலுவலகம்
தூத்துக்குடி மாவட்டம்

THE LANDLENS SUITE

# Eight ways to know a piece of land before you pay for it.

This report covers one part of the picture. These cover the rest, drawn from the same government records, for any property in Tamil Nadu.

### LandLens One
Ask anything about a property and get an answer grounded in live government records, with the sources shown.
**/landlens/one**

### Verify My Land
Every record check run on one property and returned as a single report.
**/landlens/verify-my-land**

### Legal Opinion
An advocate's written opinion on the title, built on the records we pull for it.
**/landlens**

### One Map
Every layer on one map: the parcel, its boundary, zoning, water bodies and what sits around it.
**/landlens/one/map**

### PriceMap
What land actually changed hands for around this plot, taken from the registered deeds.
**/landlens/pricemap**

### Build Scope
What you are allowed to build here: floor space, height, coverage and setbacks.
**/landlens/build-scope**

### Property Tracker
Watch a property and hear about it when something new is registered against it.
**/landlens/property-tracker**

### Deal Room
Run the transaction in one place: documents, stamping, signatures and the parties.
**/landlens/deal-room**



hello@verified.realestate · +91 9996 12 9996

FREE TOOLS · NO ACCOUNT NEEDED

# Twenty-four checks you can run yourself, at no cost.

## Records and verification

The registers themselves, read for you.

- Encumbrance Certificate
- Patta and Chitta
- Field Measurement Sketch
- EC Analyzer
- Bank charge check
- Court case search
- Seller background check
- Approval check by survey

## Value and duty

What it is worth and what it costs to register.

- Guideline value by street
- Guideline value by survey
- Stamp duty and registration fees
- Capital gains
- Floor space index
- Area unit converter

## Zoning and land use

What the plan says can happen on this land.

- Land use zone finder
- CMDA land use check
- Coastal regulation zone
- Master plan check
- Water bodies finder
- Airport height clearance

## Registers and directories

Who holds it, and which office keeps the record.

- Find your registering office
- Temple property check
- Waqf property check
- RERA register

**Every free tool**
/tools

**Services we run for you**
/services

**The LandLens suite**
/landlens/one

Verified RealEstate™

# Every claim in this document traces back to a government record.

- Legal opinions, due diligence and title verification
- Building plan, layout and sub-division approvals
- Completion and occupancy certificates, regularisation
- Escrow, negotiation and NRI property management
- Land survey, soil testing, architecture and construction

**Verified RealEstate**
3/350/2 Mettukuppam,
OMR Thoraipakkam,
Chennai 600 097, India
**hello@verified.realestate**
+91 9996 12 9996

Prepared from the registers named on the page each finding sits on. Where a register could not be read, this document says so in its place rather than leaving the gap to be read as a clean result.