PP APPROVAL RECORD

Planning Permission

Survey 286/2B3 and 3 more

The Block Development Officer Navalpattu, Thiruverumbur taluk

Tiruchirappalli district, Tamil Nadu

APPROVAL TYPE
Layout Approval

ISSUING AUTHORITY
DTCP

The approval as the planning authority issued it, reproduced in full behind this page.

An approval speaks to what was sanctioned, not to what was built. Completion is a separate record.

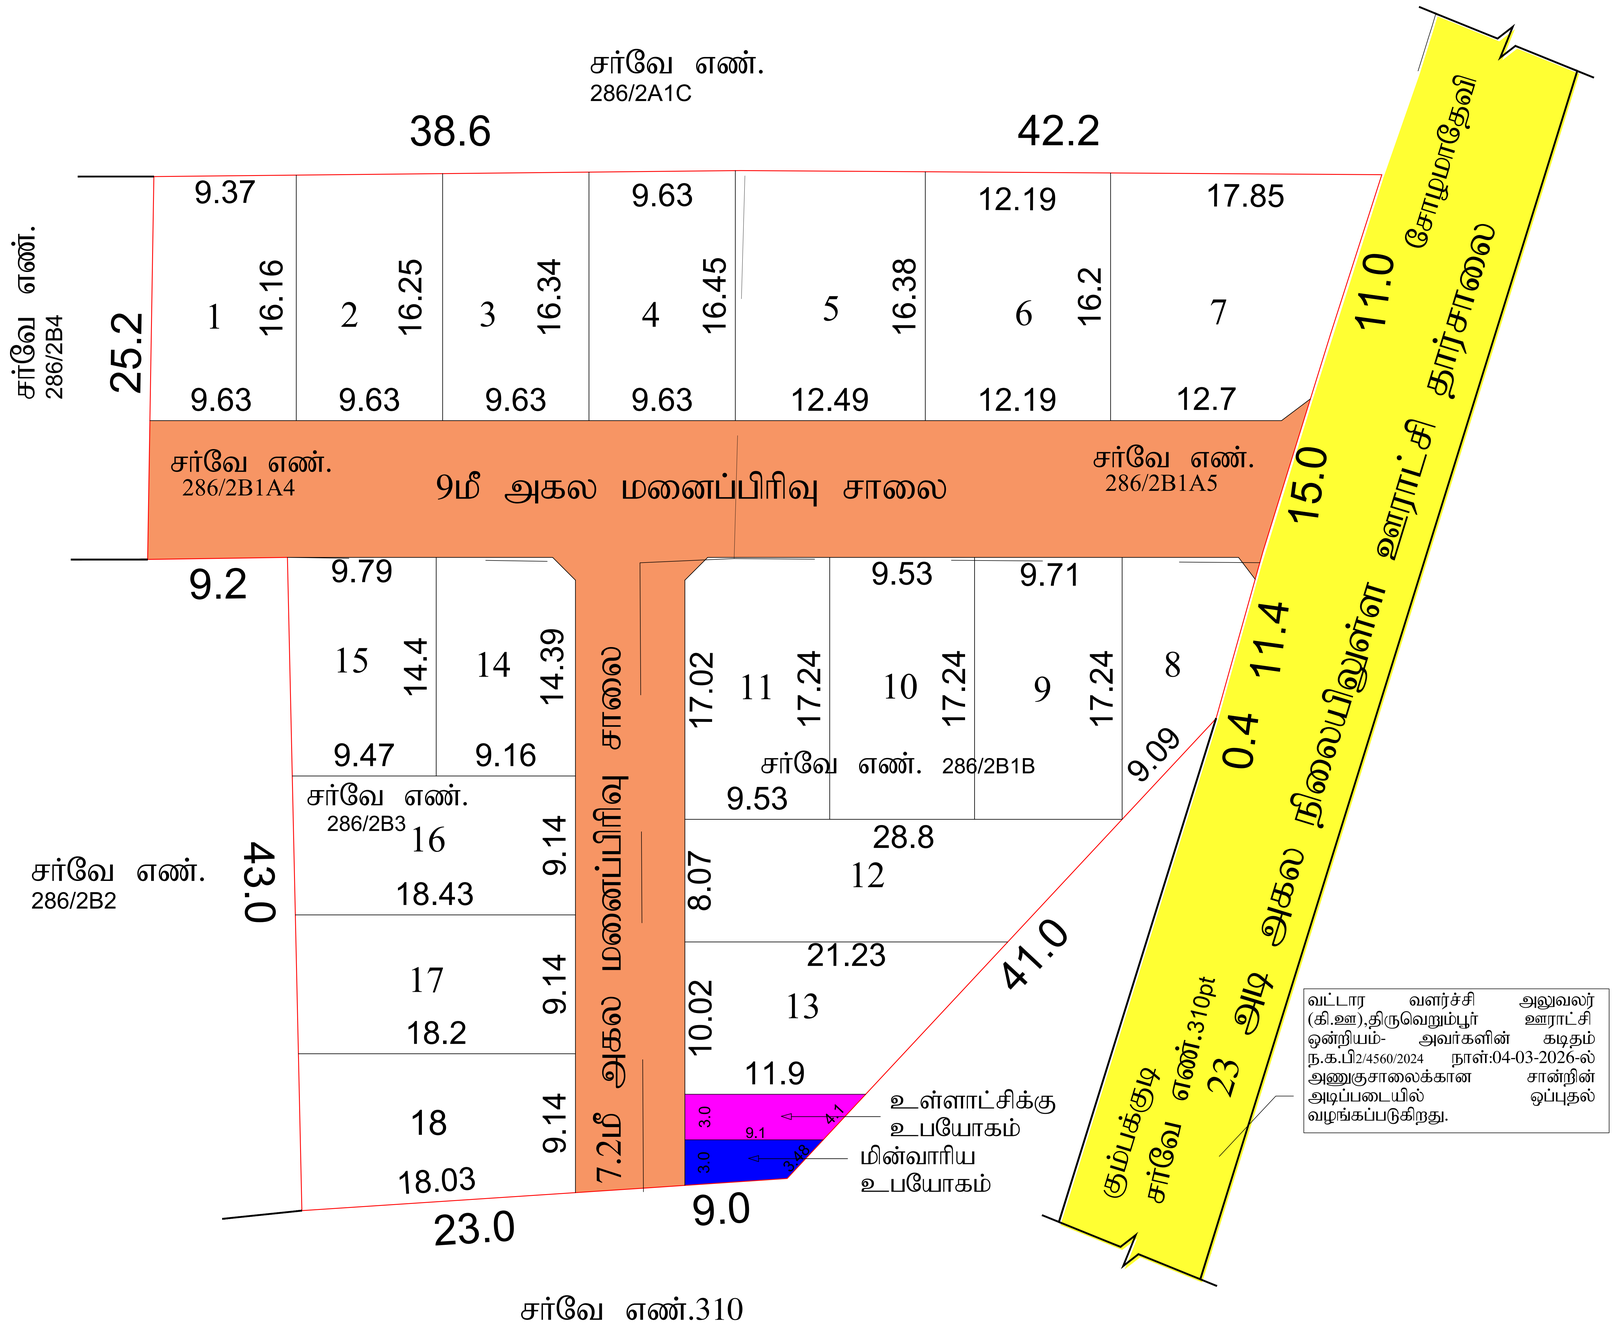

வட்டார வளர்ச்சி அலுவலர் (கி.ஊ),திருவெறும்பூர் ஊராட்சி ஒன்றியம்- அவர்களின் கடிதம் ந.க.பி2/4560/2024 நாள்:04-03-2026-ல் அணுகுசாலைக்கான சான்றின் அடிப்படையில் ஒப்புதல் வழங்கப்படுகிறது.

மா.சதீஸ்குமார்
வரைவாளர்நிலை -III

செ.விக்னேஷ்
கட்டிடக்கலை / திட்ட உதவியாளர்

நகர் ஊரமைப்பு துறை
மாவட்ட நகர் ஊரமைப்பு அலுவலகம்
திருச்சிராப்பள்ளி மாவட்டம்

திருச்சிராப்பள்ளி மாவட்டம், திருவெறும்பூர் வட்டம் திருவெறும்பூர் ஊராட்சி ஒன்றியம், நவல்பட்டு ஊராட்சி மற்றும், கிராமம், சர்வே.எண்கள்.286/2B1A4, 2B1A5, 2B1B, 2B3-ல் அமையும் உத்தேச குடியிருப்பு மனைப்பிரிவிற்கான தொழில்நுட்ப ஒப்புதல் வரைபடம்

(திட்டப்பகுதி)

அளவு : 1:400

இணையதள விண்ணப்ப எண் : GPQUJ90V / 63226/2026

N

குறிப்பு:

மனைப்பிரிவின் இடத்தின் பரப்பளவு : 1.03ஏக்கர் (அ) 4175.00 ச.மீ

மனைப்பிரிவு சாலைகளின் பரப்பு (மூலை முடக்கு உட்பட) : 976.07 ச.மீ

சாலை மறறும்மூலை முடக்கு நீங்களாக மீதமுள்ள மனைகளின்பரப்பளவு : 3198.93 ச.மீ

மனைப்பிரிவு எல்லை

நிலையிலுள்ள சாலை

கோரிய மனைகள் : 18

ஒதுக்கிய மனைகள் : 18

பொது ஒதுக்கீடு: மனுதாரரால் உள்ளாட்சிக்கு தானமாக ஒப்படைக்கப்பட்டவை
(தானப்பத்திர ஆவண எண் 3977/2026 நாள்.12.05.2026)

மனைப்பிரிவு சாலைகளின் பரப்பு : 976.06 ச.மீ

உள்ளாட்சி உபயோகம்: 31.51 ச.மீ = 0.98%

மின்வாரிய உபயோகம் : 21.68 ச.மீ = 0.67%

கட்டிட வரம்பு:

அரசாணை எண் :18, நகராட்சி நிர்வாகம் (ம) குடிநர் வழங்கல் துறை நாள் 4.2.2019-ன் TNCDBR-2019 விதிகளில் குறிப்பிட்டுள்ள PLANNING PARAMETERS - ன்படி நிபந்தனைக்கு உட்பட்டு அபிவிருத்திகள் மேற்கொள்ளப்படல் வேண்டும்.

மூலை முடக்கு :

சாலையின் அகலம் 12.00மீ வரை 1.50மீ x 1.50மீ மற்றும் சாலையின் அகலம் 12.00மீ முதல் 30.50மீ வரை 4.50மீ x 4.50மீ மறறும் சாலையின் அகலம் 30.50மீ-க்கு மேல் 6.00மீ x 6.00மீ என்ற அளவில் மூலைமுடக்கு விடப்படல் வேண்டும்.

நிபந்தனைகள்:

1. அரசாணை எண்.18 (ம) 16, ந.நி (ம) கு.வ.துறை நாள்.04.02.2019 (ம) 31.01.2020-ன் விதிகள் அனைத்தும் இதற்கு பொருந்தும்.

2. இம்மனைப்பிரிவிற்கு உள்ளாட்சியால் இறுதி ஒப்புதல் வழங்கும் முன் இடத்தில் எவ்வித நில ஆர்ஜித நடவடிக்கையும் இல்லை என்பதையும், எந்த துறைக்காகவும் நில ஆர்ஜித பட்டியல் மாவட்ட அலுவரால் பெறப்படவில்லை என்பதையும் உள்ளாட்சி அலுவலர் உறுதி செய்து கொள்ள வேண்டும்.

3. நில உரிமை குறித்து வழங்கப்பட்ட சான்றுகள் மறறும் பரிசீலனைக்கு சமர்ப்பிக்கப்பட்ட ஆவணங்கள் சரியானவை அல்ல என அறியப்பட்டால் மனைப்பிரிவிற்கு வழங்கப்பட்ட தொழில்நுட்ப ஒப்புதல் எவ்வித முன் அறிவிப்பும் இன்றி நகர ஊரமைப்புத் துறையால் இரத்து செய்யப்படும்.

4. விற்பனைக்குண்டான மனைகள் விற்பனை செய்யும்போது இவ்வாணையின் நகலோடு, நகர் ஊரமைப்பு துறையில் ஒப்புதல் அளிக்கப்பட்ட வரைபட நகல் மனை வாங்குபவர்களுக்கு கட்டாயம் வழங்கப்பட வேண்டும்.

5. ஒப்புதல் அளிக்கப்பட்ட மனைப்பிரிவு வரைபடத்தை எவ்வித மாற்றமும் விடுதலின்றி மனைப்பிரிவு நுழைவு வாயிலில் 6' x 4' அளவிலான நிரந்தர தகவல் பலகை மூலம் பொதுமக்கள் பார்வைக்கு நிரந்தரமாக பிரசுரிக்கப்பட வேண்டும்.

6. உள்ளாட்சிக்கு தானமாக வழங்கப்பட்ட இடங்களை உள்ளாட்சியின் பெயருக்கு மாற்றி வருவாய்துறை சர்வே எண் உட்பிரிவுகள் செய்து அதற்கான விபரங்கள் பெறப்பட்ட பின்னரே உள்ளாட்சியால் மனைப்பிரிவுக்கு இறுதி ஒப்புதல் வழங்கப்பட வேண்டும்.

7. The Tamil Nadu Government in G.O.Ms.No.112, housing and urban development department dated : 22.06.2017 have approved the Tamil Nadu Real Estate (Regulation & Development) Act 2016. The Promoter has to advertise, market,book, sell or offer for sale or invite persons to purchase in any manner any plot ,apartment or building, as the case may be, in any Real Estate Regulatory Authority.

8. மனைப்பிரிவின் உள்ளே செல்லும் குறைந்த மின்னழுத்த கம்பிப்பாதையினை சாலையின் போக்கில் மாற்றியமைக்கப்பட்டதனை உறுதி செய்த பின்னர் உள்ளாட்சியால் இறுதி ஒப்புதல் வழங்கப்பட வேண்டும்.

9) நீர்நிலையின் எல்லையிலிருந்து 3.00மீட்டர் அகலம் வரை எவ்விதமான கட்டிடங்களும் அபிவிருத்தி மேற்கொள்ளக் கூடாது.

10) பாசன வாய்க்கால், கால்வாய்கள் மற்றும் இயற்கை வடிகால் ஆகியவை தடைபடாமல் எவ்வித ஆக்கிரமிப்புமின்றியும் வெள்ளப்பெருக்கத்தினால் அருகிலுள்ள பகுதிகள் பாதிக்கப்படாமலும் இம்மனைப்பிரிவு அமைக்கப்பட வேண்டும

குறிப்பு:

அனைத்து அளவுகளும் மீட்டரில் குறிப்பிடப்பட்டுள்ளது.

ம.வ / ந.ஊ.இ.இ.(தி.மா) எண் : 149/ 2026

திட்ட அனுமதி எண் : 121 / 2026

இணை இயக்குநர்(மு.கூ.பொ)/ உதவி இயக்குநர்
மாவட்ட நகர் ஊரமைப்பு அலுவலகம்
திருச்சிராப்பள்ளி மாவட்டம்.

THE LANDLENS SUITE

Eight ways to know a piece of land before you pay for it.

This report covers one part of the picture. These cover the rest, drawn from the same government records, for any property in Tamil Nadu.

LandLens One
Ask anything about a property and get an answer grounded in live government records, with the sources shown.
/landlens/one

Verify My Land
Every record check run on one property and returned as a single report.
/landlens/verify-my-land

Legal Opinion
An advocate's written opinion on the title, built on the records we pull for it.
/landlens

One Map
Every layer on one map: the parcel, its boundary, zoning, water bodies and what sits around it.
/landlens/one/map

PriceMap
What land actually changed hands for around this plot, taken from the registered deeds.
/landlens/pricemap

Build Scope
What you are allowed to build here: floor space, height, coverage and setbacks.
/landlens/build-scope

Property Tracker
Watch a property and hear about it when something new is registered against it.
/landlens/property-tracker

Deal Room
Run the transaction in one place: documents, stamping, signatures and the parties.
/landlens/deal-room

FREE TOOLS · NO ACCOUNT NEEDED

Twenty-four checks you can run yourself, at no cost.

Records and verification

The registers themselves, read for you.

- Encumbrance Certificate
- Patta and Chitta
- Field Measurement Sketch
- EC Analyzer
- Bank charge check
- Court case search
- Seller background check
- Approval check by survey

Value and duty

What it is worth and what it costs to register.

- Guideline value by street
- Guideline value by survey
- Stamp duty and registration fees
- Capital gains
- Floor space index
- Area unit converter

Zoning and land use

What the plan says can happen on this land.

- Land use zone finder
- CMDA land use check
- Coastal regulation zone
- Master plan check
- Water bodies finder
- Airport height clearance

Registers and directories

Who holds it, and which office keeps the record.

- Find your registering office
- Temple property check
- Waqf property check
- RERA register

Every free tool
/tools

Services we run for you
/services

The LandLens suite
/landlens/one

Verified RealEstate™

Every claim in this document traces back to a government record.

- Legal opinions, due diligence and title verification
- Building plan, layout and sub-division approvals
- Completion and occupancy certificates, regularisation
- Escrow, negotiation and NRI property management
- Land survey, soil testing, architecture and construction

Verified RealEstate
3/350/2 Mettukuppam,
OMR Thoraipakkam,
Chennai 600 097, India
hello@verified.realestate
+91 9996 12 9996

Prepared from the registers named on the page each finding sits on. Where a register could not be read, this document says so in its place rather than leaving the gap to be read as a clean result.