

PP

APPROVAL RECORD

# Planning Permission

## Survey 434/1

and, Mannachanallur taluk  
Tiruchirappalli district, Tamil Nadu

APPROVAL TYPE

**Layout Approval**

ISSUING AUTHORITY

**DTCP**

EXTENT APPROVED


**2350.00 Sqm**

PURPOSE

**Residential**

The approval as the planning authority issued it, reproduced in full behind this page.

An approval speaks to what was sanctioned, not to what was built. Completion is a separate record.

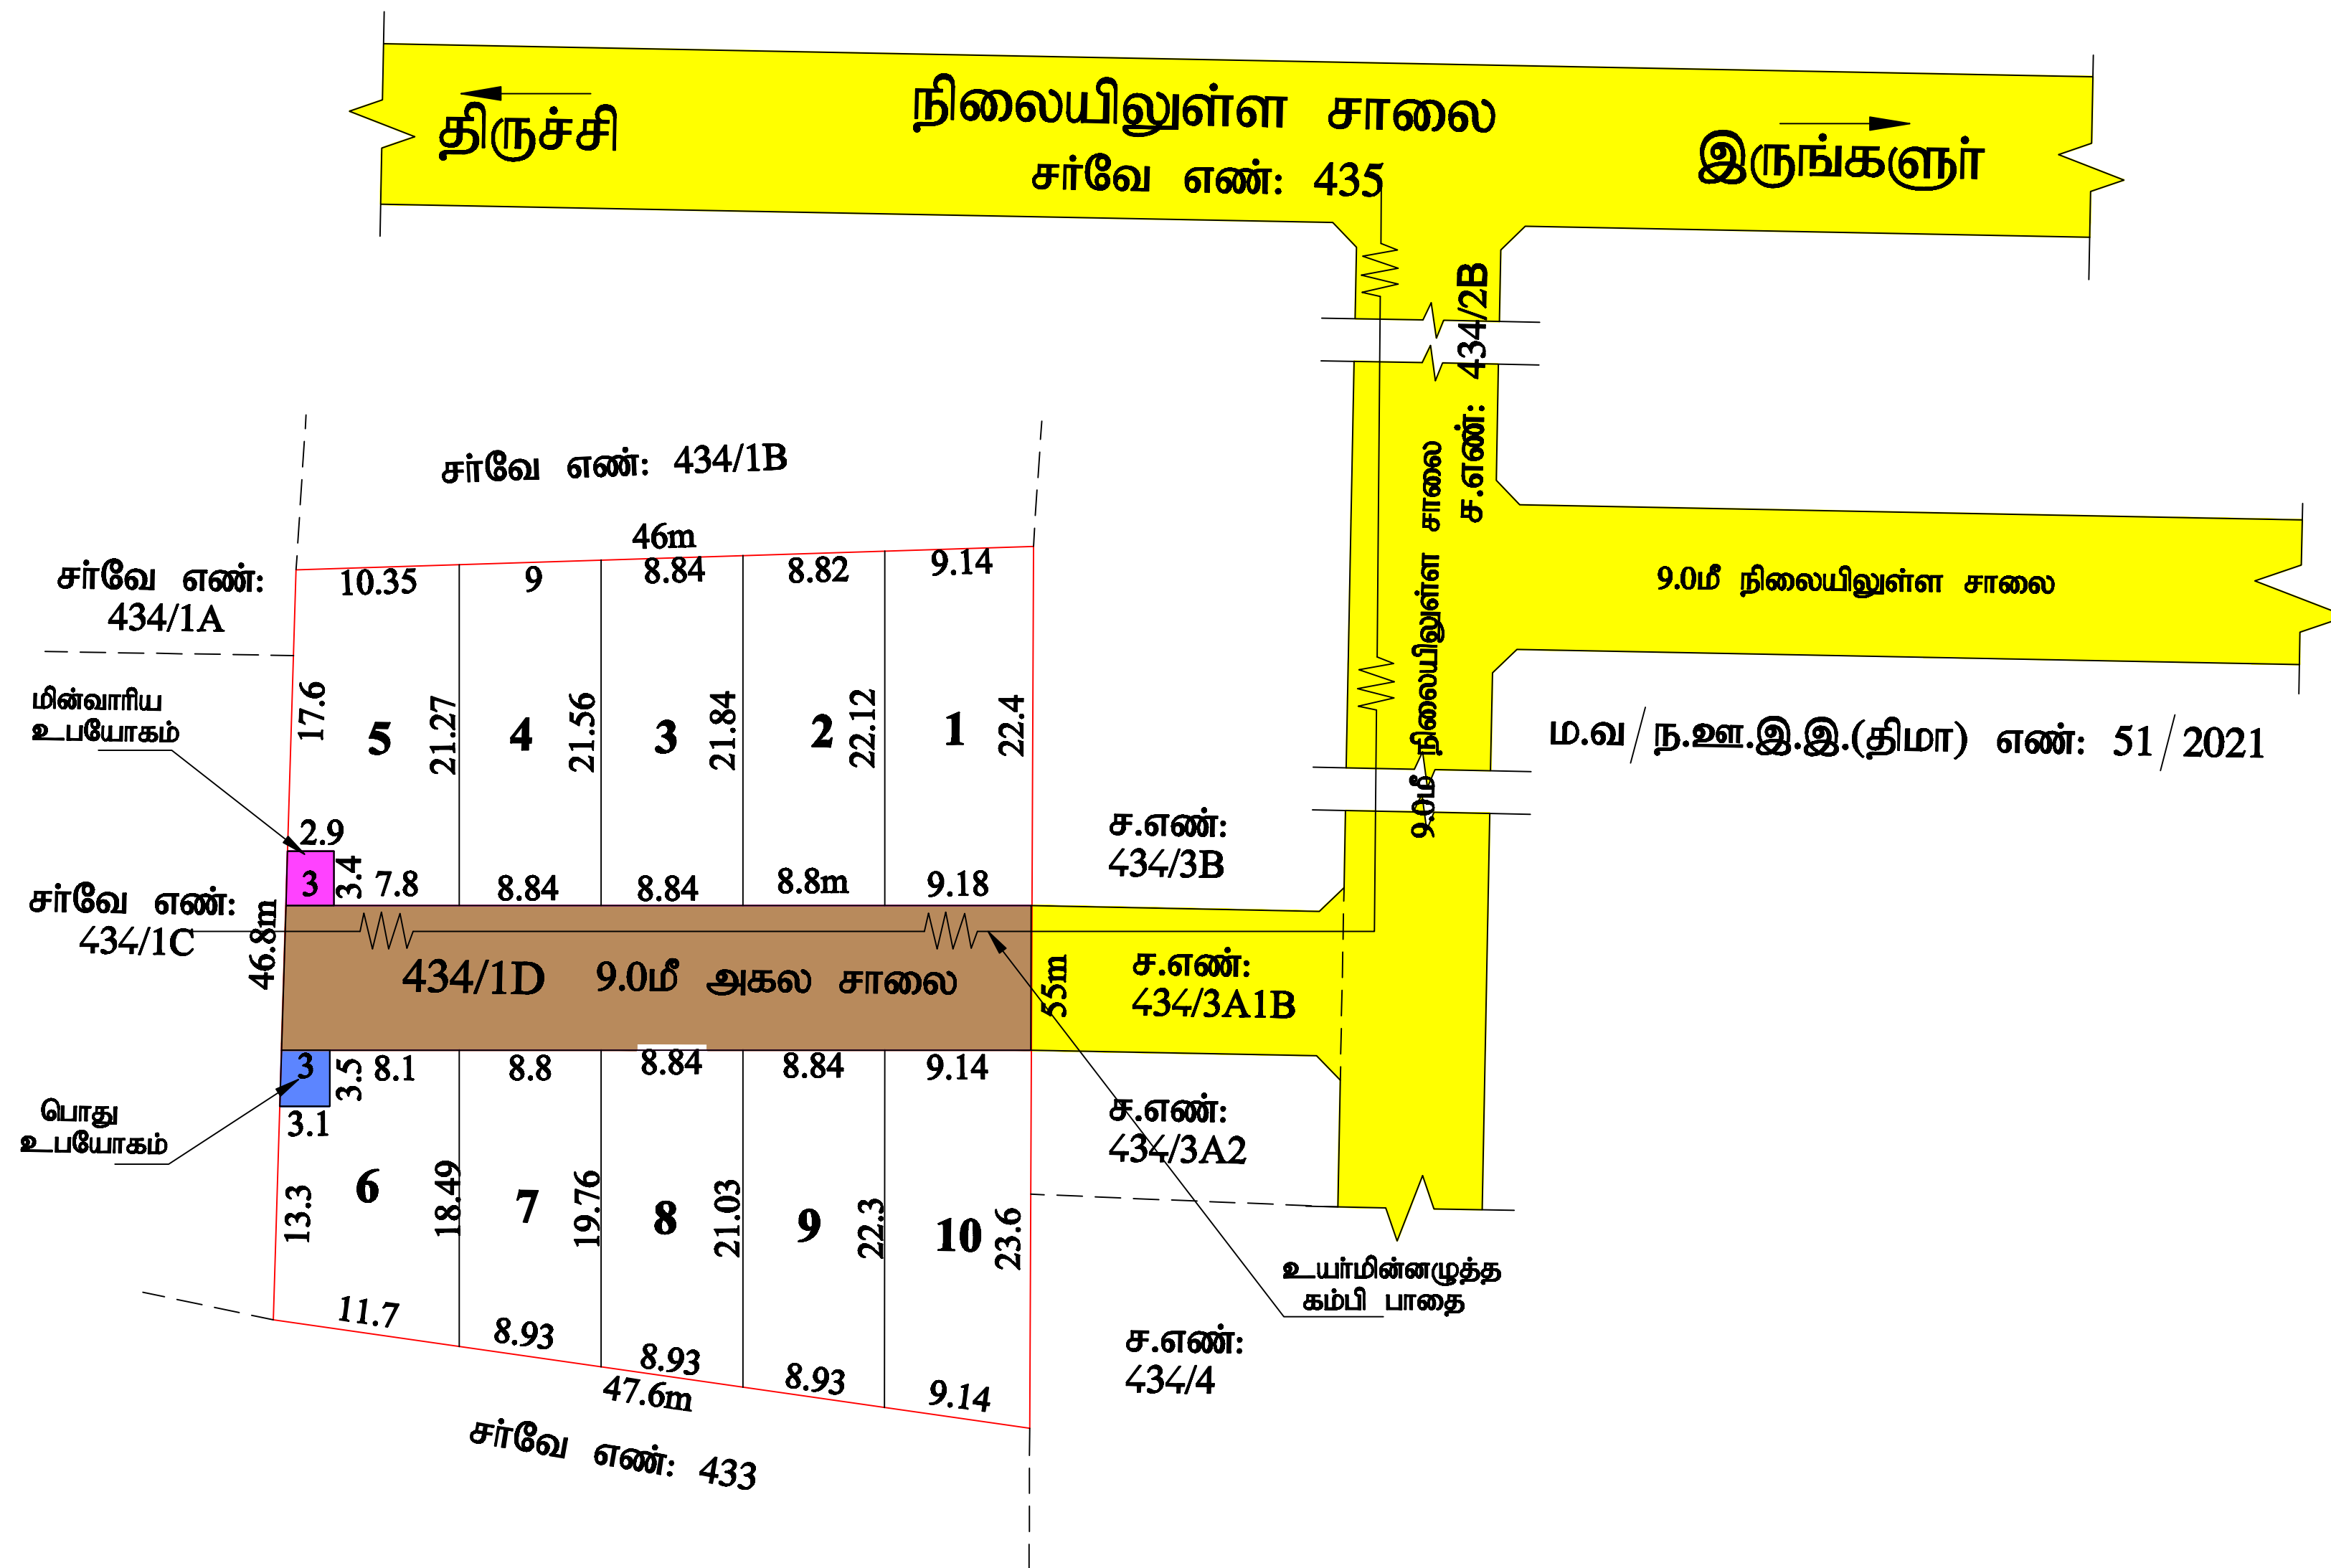

|   |  |
|---|--|
| <p align="center"><b>மாவட்ட நகர் ஊரமைப்பு அலுவலகம்</b></p> <p align="center"><b>திருச்சிராப்பள்ளி மாவட்டம்</b></p> <p>திருச்சிராப்பள்ளி மாவட்டம், மண்ணச்சநல்லூர் வட்டம், மண்ணச்சநல்லூர் ஊராட்சி ஒன்றியம், இருங்குளர் ஊராட்சி மற்றும் கிராமம், சர்வே எண்: 434/1D-இல் அமையும் உத்தேச குடியிருப்பு மனைப்பிரிவிற்க்கான தொழில் நுட்ப ஒப்புதல் வரைபடம்.</p>   |  |
| <p><b>அளவுத்திட்டம் : 1 : 400</b></p> <p><b>இணையதள விண்ணப்ப எண் : YAQDQTE3/5717/2022</b></p> <p><b>குறிப்புகள்:</b></p> <p>மனைப்பிரிவு இடத்தின் பரப்பளவு - 0.58 ஏக்கர் (2350.00 ச.மீ)</p> <p>சாலை பரப்பு நீங்கலாக மனைப்பிரிவின் பரப்பளவு - 1931.00 ச.மீ.</p> <p>மனைப்பிரிவு இடத்தின் எல்லை -</p> <p>நிலையிலுள்ள சாலை -</p> <p>கோரிய மனைகள் - 10</p> <p>ஒதுக்கிய மனைகள் - 10</p> <p>பொது ஒதுக்கீடுகள்: (உள்ளாட்சிக்கு தானபத்திரம் எண்:7145/2022, நாள்: 24.11.2022-ல் தானமாக ஒப்படைப்பு செய்யப்பட்டுள்ளது.)</p> <p>மனைப்பிரிவு உத்தேச சாலை மற்றும் மூலைமுடக்கு பரப்பு - 419.00 ச.மீ</p> <p>மின்சார உபயோகம் - 10.00 ச.மீ (0.52%)</p> <p>உள்ளாட்சி அமைப்பு - 10.60 ச.மீ (0.55%)</p> <p><b>குறிப்பு:</b></p> <p>அரசாணை எண்: 18, நகராட்சி நிர்வாகம் (ம) குடிநீர் வழங்கல் துறை, நாள்: 4.2.2019 மற்றும் நகர் ஊரமைப்பு இயக்குநர், சென்னை அவர்களின் சுற்றுநீர்க்கை ROC No.4387/2019/BA2, நாள்: 05.02.2020-ன்படி பரிசீலிக்கப்பட்டதில் பூங்காவிற்று பதிலாக அரசின் வழிகாட்டு மதிப்பு செலுத்தப்பட்டுள்ளது.</p>   |  |
| <p><b>கட்டிட வரம்பு:</b></p> <p>சாலையின் அகலம் 9.0மீ. வரை 1.50மீ, சாலையின் அகலம் 9.0மீ. முதல் 12.0மீ. வரை 3.0மீ. சாலையின் அகலம் 12.0மீ. முதல் 24.0மீ. வரை 6.00மீ. என்ற அளவில் விடப்பட வேண்டும். மூலை முடக்கு: சாலையின் அகலம் 9.0மீ. முதல் 12.00மீ. வரை 1.50மீ x 1.50மீ மற்றும் சாலையின் அகலம் 12.00மீ. மேல் 4.50மீ x 4.50மீ என்ற அளவில் விடப்பட வேண்டும்.</p> <p><b>நிபந்தனைகள்:</b></p> <p>1) இம்மனைப்பிரிவிற்கு உள்ளாட்சியால் இறுதி ஒப்புதல் வழங்கும் முன் இடத்தில் எவ்வித நில ஆர்ஜித நடவடிக்கையும் இல்லை என்பதையும், எந்த துறைக்காகவும் நில ஆர்ஜிதப்பட்டியல் மாவட்ட அலுவலரால் பெறப்படவில்லை என்பதையும் உறுதி செய்து கொள்ள வேண்டும்.</p> <p>2) அரசாணை எண்: 71 ஊ.வ. (ம) உ. துறை நாள்: 16.06.2003 -ன் படி நில உரிமம் குறித்து உள்ளாட்சியினால் வழங்கப்படும் சான்று மற்றும் அரசாணை எண்: 18, நகராட்சி நிர்வாகம் (ம) குடிநீர் வழங்கல் துறை, நாள்:4.2.2019 -ன் படிவங்களின் அடிப்படையிலேயே இம்மனைப்பிரிவுக்கு தொழில்நுட்ப அனுமதி வழங்கப்படுகிறது.</p> <p>3) நில உரிமை குறித்து வழங்கப்பட்ட சான்றுகள் மற்றும் பரிசீலனைக்கு சமர்ப்பிக்கப்பட்ட ஆவணங்கள் சரியானவை அல்ல என அறியப்பட்டால் அல்லது மனைப்பிரிவிற்கு வழங்கப்பட்ட தொழில்நுட்ப ஒப்புதல் எவ்வித முன் அறிவிப்பும் இன்றி நகர் ஊரமைப்பு ஆணையர் அவர்களால் இரத்து செய்யப்படும்.</p> <p>4) விற்பனைக்குண்டான மனைகள் விற்பனை செய்யும் போது இவ்வாணையின் நகலோடு, நகர் ஊரமைப்பு துறையில் ஒப்புதல் அளிக்கப்பட்ட வரைபட நகல் மனை வாங்குபவர்களுக்கு கட்டாயம் வழங்கப்பட வேண்டும்.</p> <p>5) ஒப்புதல் அளிக்கப்பட்ட மனைப்பிரிவு வரைபடத்தை எந்தவித மாற்றமும் விதவிதமின்றி மனைப்பிரிவு நுழைவு வாயிலில் 6' x 4' அளவிடான நிர்ந்தர தகவல் பலகை மூலம் பொதுமக்கள் பார்வைக்கு நிர்ந்தரமாக பிரசுரிக்கப்பட வேண்டும்.</p> <p>6) உள்ளாட்சிக்கு தானமாக வழங்கப்பட்ட இடங்களை உள்ளாட்சியின் பெயருக்கு மாற்றி வருவாய்துறை சர்வே எண் உட்பிரிவுகள் செய்து அதற்கான விபரங்கள் பெறப்பட்ட பின்னரே உள்ளாட்சியால் மனைப்பிரிவுக்கு இறுதி ஒப்புதல் வழங்கப்படவேண்டும்.</p> <p>7) The Tamil Nadu Government in G.O.Ms.No: 112, housing and Urban Development Department dated: 22.6.2017 have approved the Tamil Nadu Real Estate (Regulation &amp; Development) Act 2016. The promoter has to advertise, market, book, sell or offer for sale, or invite persons to purchase in any manner any plot, apartment or building, as the case may be, in any Real Estate Project or part of it only after registering the Real Estate Project with the Real Estate Regulatory Authority.</p> |  |
| <p><b>குறிப்பு:</b></p> <p>அனைத்து அளவுகளும் மீட்டரில் குறிப்பிடப்பட்டுள்ளது.</p>   |  |
| <p align="center"><b>ம.வ/ந.ஊ.இ.இ.(திமா) எண்: 168 /2022</b></p> <p align="center"><b>( இணையதள ஒப்புதல் )</b></p>   |  |
| <p align="center"><b>( இசைன் செய்யப்பட்டது )</b></p> <p align="center"><b>இணை இயக்குநர் / உறுப்பினர் செயலர்</b></p> <p align="center"><b>மாவட்ட நகர் ஊரமைப்பு அலுவலகம்</b></p> <p align="center"><b>திருச்சிராப்பள்ளி மாவட்டம்</b></p>   |  |

# Eight ways to know a piece of land before you pay for it.

This report covers one part of the picture. These cover the rest, drawn from the same government records, for any property in Tamil Nadu.

## LandLens One

Ask anything about a property and get an answer grounded in live government records, with the sources shown.

[/landlens/one](#)



## Verify My Land

Every record check run on one property and returned as a single report.

[/landlens/verify-my-land](#)



## Legal Opinion

An advocate's written opinion on the title, built on the records we pull for it.

[/landlens](#)



## One Map

Every layer on one map: the parcel, its boundary, zoning, water bodies and what sits around it.

[/landlens/one/map](#)



## PriceMap

What land actually changed hands for around this plot, taken from the registered deeds.

[/landlens/pricemap](#)



## Build Scope

What you are allowed to build here: floor space, height, coverage and setbacks.

[/landlens/build-scope](#)



## Property Tracker

Watch a property and hear about it when something new is registered against it.

[/landlens/property-tracker](#)



## Deal Room

Run the transaction in one place: documents, stamping, signatures and the parties.

[/landlens/deal-room](#)



# Twenty-four checks you can run yourself, at no cost.

## Records and verification

The registers themselves, read for you.

Encumbrance Certificate

Patta and Chitta

Field Measurement Sketch

EC Analyzer

Bank charge check

Court case search

Seller background check

Approval check by survey

## Zoning and land use

What the plan says can happen on this land.

Land use zone finder

CMDA land use check

Coastal regulation zone

Master plan check

Water bodies finder

Airport height clearance

## Value and duty

What it is worth and what it costs to register.

Guideline value by street

Guideline value by survey

Stamp duty and registration fees

Capital gains

Floor space index

Area unit converter

## Registers and directories

Who holds it, and which office keeps the record.

Find your registering office

Temple property check

Waqf property check

RERA register



Every free tool  
/tools



Services we run  
for you  
/services



The LandLens  
suite  
/landlens/one



# Every claim in this document traces back to a government record.

---

Legal opinions, due diligence and title verification

---

Building plan, layout and sub-division approvals

---

Completion and occupancy certificates, regularisation

---

Escrow, negotiation and NRI property management

---

Land survey, soil testing, architecture and construction

---

**Verified RealEstate**  
3/350/2 Mettukuppam,  
OMR Thoraipakkam,  
Chennai 600 097, India  
[hello@verified.realestate](mailto:hello@verified.realestate)  
+91 9996 12 9996

Prepared from the registers named on the page each finding sits on. Where a register could not be read, this document says so in its place rather than leaving the gap to be read as a clean result.

