

PP

APPROVAL RECORD

Planning Permission

Survey 793/1

Kasthuriengapuram, Thisayanvilai taluk
Tirunelveli district, Tamil Nadu

APPROVAL TYPE

Layout Approval

ISSUING AUTHORITY

DTCP


PURPOSE

Residential

The approval as the planning authority issued it, reproduced in full behind this page.

An approval speaks to what was sanctioned, not to what was built. Completion is a separate record.



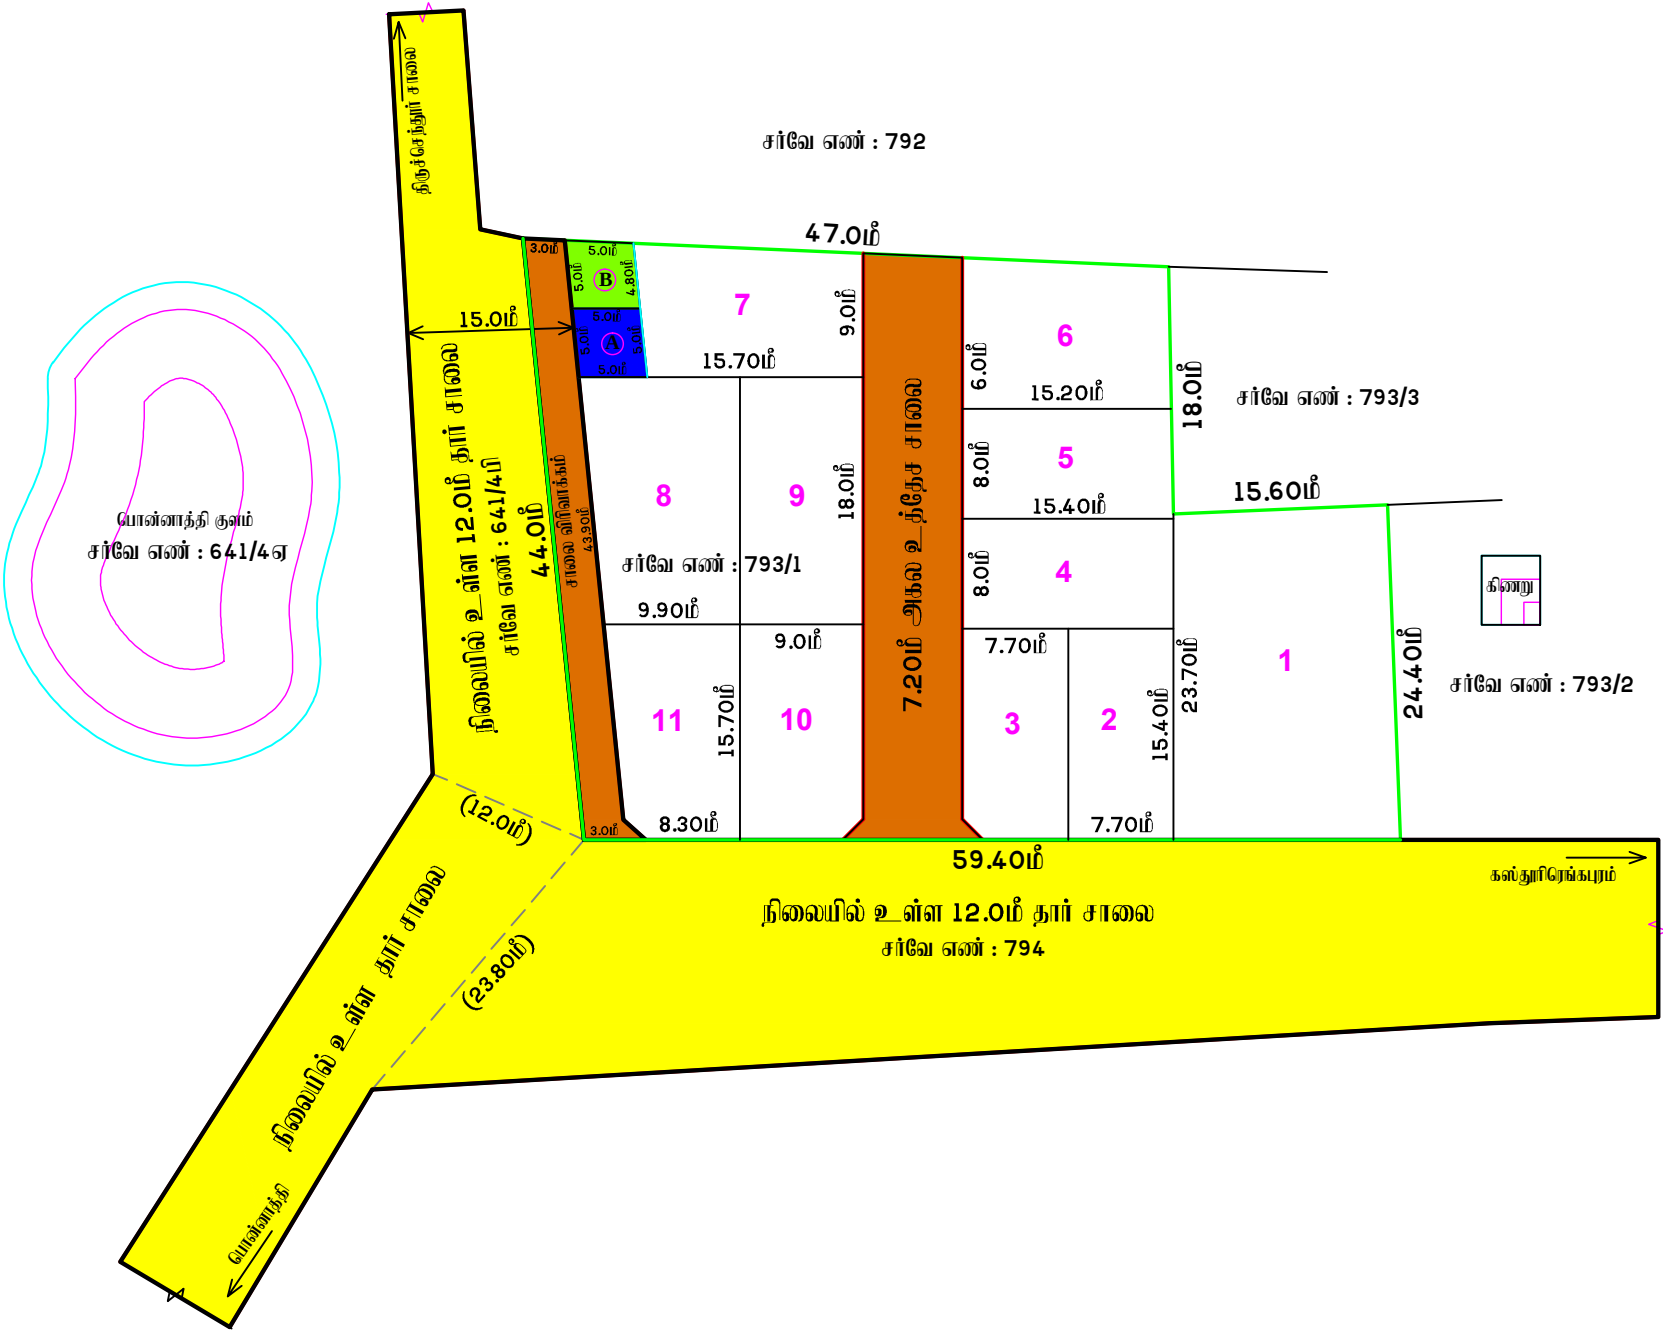

மனைப்பிரிவு வரைபடம் மாவட்ட நகர் ஊரமைப்பு அலுவலகம்

திருநெல்வேலி மாவட்டம், திசையன்விளை வட்டம்,
இராதாபுரம் ஊராட்சி ஒன்றியம், கஸ்தூரிரெங்கபுரம் ஊராட்சி,
கஸ்தூரிரெங்கபுரம் கிராமம் (பகுதி-1),
சர்வே எண்: 793/1-இல் அமையும் குடியிருப்பு மனைப்பிரிவின் தொழில் நுட்ப ஒப்புதல்
வரைபடம்.

அளவு: 1 : 400	இணையதள விண்ணப்ப எண் : G4GROQ81
---------------	--------------------------------

குறிப்பு:	
மனைப்பிரிவு இடத்தின் மொத்த பரப்பளவு	= 2300.00ச.மீ (0.57ஏக்கர்)
உத்தேச சாலையின் பரப்பளவு	= 308.61ச.மீ (-)
மீதமுள்ள பரப்பளவு	= 1991.39ச.மீ

மனைப்பிரிவு இடத்தின் எல்லை	
நிலையில் உள்ள சாலை	
உத்தேச மனைப்பிரிவு சாலை	
கோரிய மனைகள்	- 12
ஒதுக்கிய மனைகள்	- 11

பொது ஒதுக்கீடு :-

- கஸ்தூரிரெங்கபுரம் ஊராட்சிக்கு தான பத்திரம் எண்: 6657 /2022, நாள்: 13-12-2022 -ன் மூலம் ஒப்படைப்பு செய்யப்பட்ட பகுதி
 - (i) உத்தேச மனைப்பிரிவு சாலையின் பரப்பளவு - 308.61ச.மீ
 - (ii) TANGEDCO ஒதுக்கீடு (A) - 25.50 ச.மீ (1.28 %)
 - (iii) PUBLIC PURPOSE ஒதுக்கீடு (B) - 24.50 ச.மீ (1.23 %)
 - (iii) சாலை விரிவாக்கம் - 131.85 ச.மீ
- பூங்காவிற்கு TNCDBR-2019 விதி 47 (6)படி 200.00ச.மீ க்கு அரசு வழிகாட்டுதல் மதிப்பின்படி ரூ.5,174/- நாள்: 16.12.2022 ல் உரிய அரசு கணக்கு தலைப்பில் செலுத்தப்பட்டுள்ளது
 - கட்டிட வரம்பு - 7.20மீ அகல சாலைக்கு - 1.50மீ
 - மூலை முடக்கு - 12.0மீ அகல சாலை வரை -1.50மீ x1.50மீ

நியந்தனைகள்:

- அரசாணை நிலை எண் : 71, ஊரகவளர்ச்சி மற்றும் உள்ளாட்சித்துறை நாள்: 16.06.2003 மற்றும் அரசாணை நிலை எண் : 181-ன் விட்டு வசதி மற்றும் நகர்புற வளர்ச்சி துறை நாள் 19-12-2020-ன் படி தலைவர், கஸ்தூரிரெங்கபுரம் ஊராட்சி, நில உரிமம் குறித்து உறுதி செய்து கொள்ள வேண்டும். மேலும் சாலைகள் மூலை முடக்கு மற்றும் இதர பொது ஒதுக்கீடுகள் தானபத்திரம் மூலம் மனுதாரரால் கஸ்தூரிரெங்கபுரம் ஊராட்சிக்கு ஒப்படைப்பு செய்யப்பட்ட பகுதியினை ஊராட்சி பெயருக்கு உட்பிரிவு செய்தும், தார்சாலை அமைக்கப்பட்ட மின்னர் ஊராட்சியால் இறுதிஒப்புதல் அளிக்கப்பட வேண்டும்.
- இம்மனைப்பிரிவுக்கு இறுதி ஒப்புதல் வழங்கும் முன் நில ஆர்ஜிதம் ஏதும் இல்லை எனவும், எந்த துறையாலும் நில ஆர்ஜித நடவடிக்கை எடுக்கப்படவில்லை என்றும், மற்றும் நில ஆர்ஜிதம் செய்து தரக்கோரி மாவட்ட வசுவாய் அலுவலரிடமிருந்து உத்தேசங்கள் ஏதும் பெறப்படவில்லை என்றும், தலைவர், கஸ்தூரிரெங்கபுரம் ஊராட்சி உறுதி செய்து கொள்ள வேண்டும்.
- நில உரிமம் குறித்து சமர்ப்பிக்கப்பட்ட சான்றுகள் மற்றும் பரிசீலனைக்கு சமர்ப்பிக்கப்பட்ட ஆவணங்கள் சரியானவையல்ல என அறியப்பட்டால் அல்லது மனைப்பிரிவிற்கு தொழில்நுட்ப ஒப்புதல் வழங்கியதால் பாதிப்பு ஏற்படக்கூடிய குழந்தை ஏற்படின், மனைப்பிரிவிற்கு வழங்கப்பட்ட தொழில்நுட்ப ஒப்புதல் எவ்வித முன்னறிவிப்பும் இன்றி ரத்து செய்யப்படும்.

ம.வ/திலிமாநகராணை எண் - SWP/53/2022	வ
------------------------------------	---

Eight ways to know a piece of land before you pay for it.

This report covers one part of the picture. These cover the rest, drawn from the same government records, for any property in Tamil Nadu.

LandLens One

Ask anything about a property and get an answer grounded in live government records, with the sources shown.

[/landlens/one](#)



Verify My Land

Every record check run on one property and returned as a single report.

[/landlens/verify-my-land](#)



Legal Opinion

An advocate's written opinion on the title, built on the records we pull for it.

[/landlens](#)



One Map

Every layer on one map: the parcel, its boundary, zoning, water bodies and what sits around it.

[/landlens/one/map](#)



PriceMap

What land actually changed hands for around this plot, taken from the registered deeds.

[/landlens/pricemap](#)



Build Scope

What you are allowed to build here: floor space, height, coverage and setbacks.

[/landlens/build-scope](#)



Property Tracker

Watch a property and hear about it when something new is registered against it.

[/landlens/property-tracker](#)



Deal Room

Run the transaction in one place: documents, stamping, signatures and the parties.

[/landlens/deal-room](#)



Twenty-four checks you can run yourself, at no cost.

Records and verification

The registers themselves, read for you.

Encumbrance Certificate

Patta and Chitta

Field Measurement Sketch

EC Analyzer

Bank charge check

Court case search

Seller background check

Approval check by survey

Value and duty

What it is worth and what it costs to register.

Guideline value by street

Guideline value by survey

Stamp duty and registration fees

Capital gains

Floor space index

Area unit converter

Zoning and land use

What the plan says can happen on this land.

Land use zone finder

CMDA land use check

Coastal regulation zone

Master plan check

Water bodies finder

Airport height clearance

Registers and directories

Who holds it, and which office keeps the record.

Find your registering office

Temple property check

Waqf property check

RERA register



Every free tool
/tools



Services we run
for you
/services



The LandLens
suite
/landlens/one



Every claim in this document traces back to a government record.

Legal opinions, due diligence and title verification

Building plan, layout and sub-division approvals

Completion and occupancy certificates, regularisation

Escrow, negotiation and NRI property management

Land survey, soil testing, architecture and construction

Verified RealEstate
3/350/2 Mettukuppam,
OMR Thoraipakkam,
Chennai 600 097, India
hello@verified.realestate
+91 9996 12 9996

Prepared from the registers named on the page each finding sits on. Where a register could not be read, this document says so in its place rather than leaving the gap to be read as a clean result.

