PP APPROVAL RECORD

Planning Permission

Erode

Tirunelveli district, Tamil Nadu

APPROVAL TYPE
Layout Approval

ISSUING AUTHORITY
DTCP

PURPOSE
Residential

The approval as the planning authority issued it, reproduced in full behind this page.

An approval speaks to what was sanctioned, not to what was built. Completion is a separate record.

Verified RealEstate™

3/350/2 Mettukuppam,
OMR Thoraipakkam,
Chennai 600 097, India

hello@verified.realestate

+91 9996 12 9996

verified.realestate

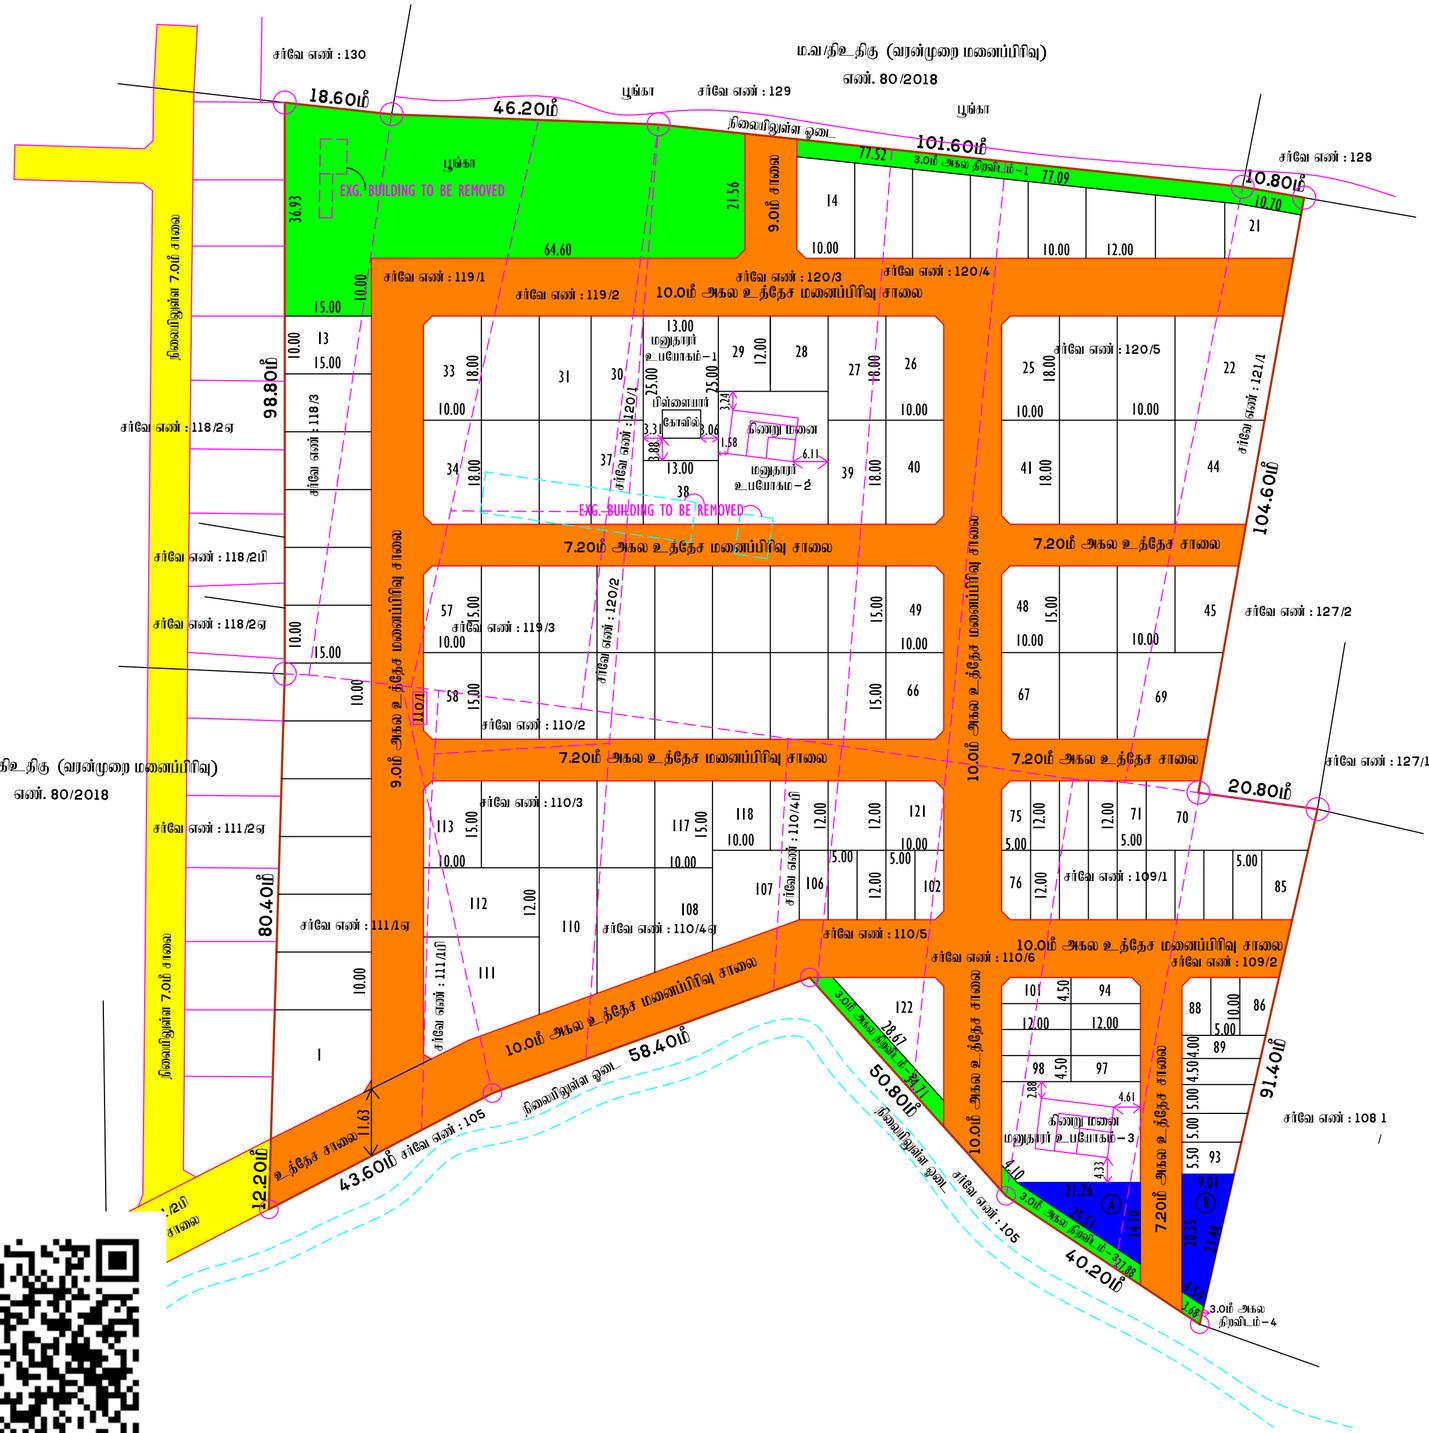

மனைப்பிரிவு வரைபடம்
மாவட்ட நகர் ஊரமைப்பு அலுவலகம்,
திருநெல்வேலி உள்ளூர் திட்டக்குழுமம்.
திருநெல்வேலி மாவட்டம்.

திருநெல்வேலி வட்டம்,
பாளையங்கோட்டை ஊராட்சி ஒன்றியம்,
ராமையன்பட்டி ஊராட்சி,
ராமையன்பட்டி கிராமம்,
சர்வே எண்கள் : 109/1, 109/2, 110/1, 110/2, 110/3, 110/4A, 110/4B, 110/5, 110/6, 111/1A, 111/1B, 118/3, 119/1, 119/2, 119/3, 120/1, 120/2, 120/3, 120/4, 120/5, & 121/1
– இல் அமையும் குடியிருப்பு மனைப்பிரிவின் தொழில் நுட்ப ஒப்புதல் வரைபடம்.

அளவு : 1:400 இணையதள விண்ணப்பம் எண் : VI3YYE2N

குறிப்பு:

மனைப்பிரிவு இடத்தின் மொத்த பரப்பளவு	=	29050.00ச.மீ (7.18 ஏக்கர்)
உத்தேச மனைப்பிரிவு சாலைகள் மற்றும் மூலை முடக்குகளின் பரப்பளவு	=	8443.89ச.மீ
	=	20606.11ச.மீ

கோரிய மனைகள் – 123
ஒதுக்கிய மனைகள் – 122 மற்றும்
மனுதாரர் உபயோகம்-1 (பிள்ளையார் கோவில்)
மனுதாரர் உபயோகம்-2 (கிணறு மனை)
மனுதாரர் உபயோகம்-3 (கிணறு மனை)

மனைப்பிரிவு இடத்தின் எல்லை
நிலையில் உள்ள சாலை

ஒதுக்கீடுகள் :-

பொது ஒதுக்கீடு :-

(i) குறைந்த வருவாய் பிரிவு வீட்டு மனைகளின் பரப்பு (EWS மனைகள்) (மனை எண் – 71 முதல் 106) –2083.35ச.மீ (10.11 %)

(ii) ராமையன்பட்டி ஊராட்சிக்கு தான பத்திர ஆவண எண். 655/2025, நாள். 18.02.2025 மூலம் ஒப்படைப்பு செய்யப்பட்டவை.

உத்தேச மனைப்பிரிவு சாலைகள் மற்றும் மூலை முடக்குகளின் பரப்பு	–8443.89ச.மீ	
பூங்கா பரப்பு	–2071.22ச.மீ (10.04%)	
3.0மீ அகல திறவிடம்-1 பரப்பு	–264.16ச.மீ	
3.0மீ அகல திறவிடம்-2 பரப்பு	– 95.07ச.மீ	
3.0மீ அகல திறவிடம்-3 பரப்பு	– 87.94ச.மீ	
3.0மீ அகல திறவிடம்-4 பரப்பு	– 12.33ச.மீ	
Ⓐ உள்ளாட்சிக்கு ஒப்படைப்பு செய்யப்பட வேண்டிய பொது உபயோக (PUBLIC PURPOSE) ஒதுக்கீடு	– 149.86 ச.மீ (0.73 %)	
Ⓑ உள்ளாட்சிக்கு அல்லது TANGEDCO – விற்கு ஒப்படைப்பு செய்யப்பட வேண்டிய பொது உபயோக (PUBLIC PURPOSE) ஒதுக்கீடு	– 141.38 ச.மீ (0.69 %)	

மூலை முடக்கு –10.0மீ சாலை வரை 1.50மீ X1.50மீ

நிபந்தனைகள்:

1. அரசாணை நிலை எண் : 71, ஊரகவளர்ச்சி மற்றும் உள்ளாட்சி துறை, நாள்: 16.08.2003 – ன்படி நில உரிமம் குறித்து ராமையன்பட்டி ஊராட்சி தலைவர் உறுதி செய்து கொள்ள வேண்டும். மேலும் மனைப்பிரிவில் அமையும் சாலைகள், மூலை முடக்குகள், திறவிடங்கள் மற்றும் பொது ஒதுக்கீடுகள் ஆகியவற்றின் பரப்புகளை ராமையன்பட்டி ஊராட்சிக்கு தானபத்திரம் மூலம் மனுதாரரால் ஒப்படைப்பு செய்யப்பட வேண்டும்.
2. இம்மனைப்பிரிவுக்கு இறுதி ஒப்புதல் வழங்கும் முன் நில ஆஜிதம் ஏதும் இல்லை எனவும், எந்த துறையாலும் நில ஆஜிதத்தை நடவடிக்கை எடுக்கப்படவில்லை என்றும், மற்றும் நில ஆஜிதம் செய்து தரக்கோரி மாவட்ட வருவாய் அலுவலரிடமிருந்து உத்தேசங்கள் ஏதும் பெறப்படவில்லை என்றும் ராமையன்பட்டி ஊராட்சி தலைவர் உறுதி செய்து கொள்ள வேண்டும்.
3. நில உரிமம் குறித்து சமர்பிக்கப்பட்ட சான்றுகள் மற்றும் பரிசீலனைக்கு சமர்பிக்கப்பட்ட ஆவணங்கள் சரியானவையல்ல என அறியப்பட்டால் அல்லது மனைப்பிரிவிற்கு தொழில்நுட்ப ஒப்புதல் வழங்கியதால் பாதிப்பு ஏற்படக்கூடிய சூழ்நிலை ஏற்படின், மனைப்பிரிவிற்கு வழங்கப்பட்ட தொழில்நுட்ப ஒப்புதல் எவ்வித முன்னறிவிப்பும் இன்றி ரத்து செய்யப்படும்.
4. அரசாணை நிலை எண் : 181, வீட்டு வசதி மற்றும் நகர்புற வளர்ச்சி துறை நாள்: 09.12.2020 – ன்படி தலைவர், ராமையன்பட்டி ஊராட்சி தொடர் நடவடிக்கைகள் மேற்கொள்ளப்பட வேண்டும்.
5. மனைப்பிரிவுகளின் வரட்டே செல்லும் குறைந்த மற்றும் உயர் மின் அழுத்த கம்பி பாதையினை சாலையின் போக்கிற்கு ஏற்றவாறு மனுதாரர் தம் சொந்த செலவில் மாற்றி அமைக்க வேண்டும்.
6. அரசாணை நிலை (2பி) எண் : 50, வீட்டு வசதி மற்றும் நகர்புற வளர்ச்சித் (நு.வ.4 (நி.ய.மா – 1)) துறை நாள். 06.02.2025 – ன் படி மனைபிடத்தின் தெற்கு எல்லையில் புல எண். 105ல் ஓடை வடக்கு எல்லையிலும் நீர்வழிப்பாதை அமைந்துள்ளதால், நீர்நிலைகளை ஒட்டி மேற்கொள்ளப்படும் வளர்ச்சியணிகளுக்கு தேவையான உரிய வழிமுறைகள் பின்பற்றப்பட வேண்டும். உத்தேச மனைபிடத்தில் நிலையிலுள்ள பழைய கட்டிடங்களை மனுதாரர் மனை வரைபடத்தில் உறுதியளித்துள்ளவாறு இடித்து அகற்றப்பட வேண்டும். மேலும் உத்தேச மனைபிடத்தில் மனுதாரர் உபயோகம்-1 – ல் அமைந்துள்ள சிறிய கோவிலுக்கு (3மீ x5மீ) உரிய திட்ட அனுமதி பெறப்பட வேண்டும்.
7. மனைப்பிரிவில் உள்ள மனுதாரர் உபயோகம்-2 கிணறு மனை மற்றும் மனுதாரர் உபயோகம்-3 கிணறு மனை – ல் அமைந்துள்ள கிணற்றினை சுற்றி இரும்பு வேலி அமைத்து மனுதாரரால் பாதுகாப்புடன் பராமரிக்கப்பட வேண்டும்
8. தமிழ்நாடு அரசிதழில் எண். PART VI (1)/96/2025நாள். 19.02.2025 அன்று பக்கம் எண். 87 – இல் மேற்படி அரசாணை பிரச்சுரம் செய்யப்பட்டுள்ளது.
9. இம்மனைப்பிரிவில் அமையும் குறைந்த வருவாய் பிரிவினருக்கான EWS மனைகள் மனை எண்: 71 முதல் 106 வரையிலான மனைகளை மனை உட்பிரிவு / மனை ஒருங்கிணைப்பு செய்தல் கூடாது.

ம.வ/தி.உ.திகு எண் – SWP/13/2025 தி.அ/தி.உ.திகு எண் – SWP/25/2025	வ

உறுப்பினர்செயலர் / இணை இயக்குநர்
திருநெல்வேலி உள்ளூர் திட்டக் குழுமம் /
மாவட்ட நகர் ஊரமைப்பு அலுவலகம்
திருநெல்வேலி மாவட்டம்.

THE LANDLENS SUITE

Eight ways to know a piece of land before you pay for it.

This report covers one part of the picture. These cover the rest, drawn from the same government records, for any property in Tamil Nadu.

LandLens One
Ask anything about a property and get an answer grounded in live government records, with the sources shown.
/landlens/one

Verify My Land
Every record check run on one property and returned as a single report.
/landlens/verify-my-land

Legal Opinion
An advocate's written opinion on the title, built on the records we pull for it.
/landlens

One Map
Every layer on one map: the parcel, its boundary, zoning, water bodies and what sits around it.
/landlens/one/map

PriceMap
What land actually changed hands for around this plot, taken from the registered deeds.
/landlens/pricemap

Build Scope
What you are allowed to build here: floor space, height, coverage and setbacks.
/landlens/build-scope

Property Tracker
Watch a property and hear about it when something new is registered against it.
/landlens/property-tracker

Deal Room
Run the transaction in one place: documents, stamping, signatures and the parties.
/landlens/deal-room

FREE TOOLS · NO ACCOUNT NEEDED

Twenty-four checks you can run yourself, at no cost.

Records and verification

The registers themselves, read for you.

- Encumbrance Certificate
- Patta and Chitta
- Field Measurement Sketch
- EC Analyzer
- Bank charge check
- Court case search
- Seller background check
- Approval check by survey

Value and duty

What it is worth and what it costs to register.

- Guideline value by street
- Guideline value by survey
- Stamp duty and registration fees
- Capital gains
- Floor space index
- Area unit converter

Zoning and land use

What the plan says can happen on this land.

- Land use zone finder
- CMDA land use check
- Coastal regulation zone
- Master plan check
- Water bodies finder
- Airport height clearance

Registers and directories

Who holds it, and which office keeps the record.

- Find your registering office
- Temple property check
- Waqf property check
- RERA register

Every free tool
/tools

Services we run for you
/services

The LandLens suite
/landlens/one

Verified RealEstate™

Every claim in this document traces back to a government record.

- Legal opinions, due diligence and title verification
- Building plan, layout and sub-division approvals
- Completion and occupancy certificates, regularisation
- Escrow, negotiation and NRI property management
- Land survey, soil testing, architecture and construction

Verified RealEstate
3/350/2 Mettukuppam,
OMR Thoraipakkam,
Chennai 600 097, India
hello@verified.realestate
+91 9996 12 9996

Prepared from the registers named on the page each finding sits on. Where a register could not be read, this document says so in its place rather than leaving the gap to be read as a clean result.