

PP

APPROVAL RECORD

Planning Permission

Tirupathur, Natrampalli taluk
Tirupathur district, Tamil Nadu


APPROVAL TYPE
Layout Approval

ISSUING AUTHORITY
DTCP

PURPOSE
Residential

The approval as the planning authority issued it, reproduced in full behind this page.

An approval speaks to what was sanctioned, not to what was built. Completion is a separate record.

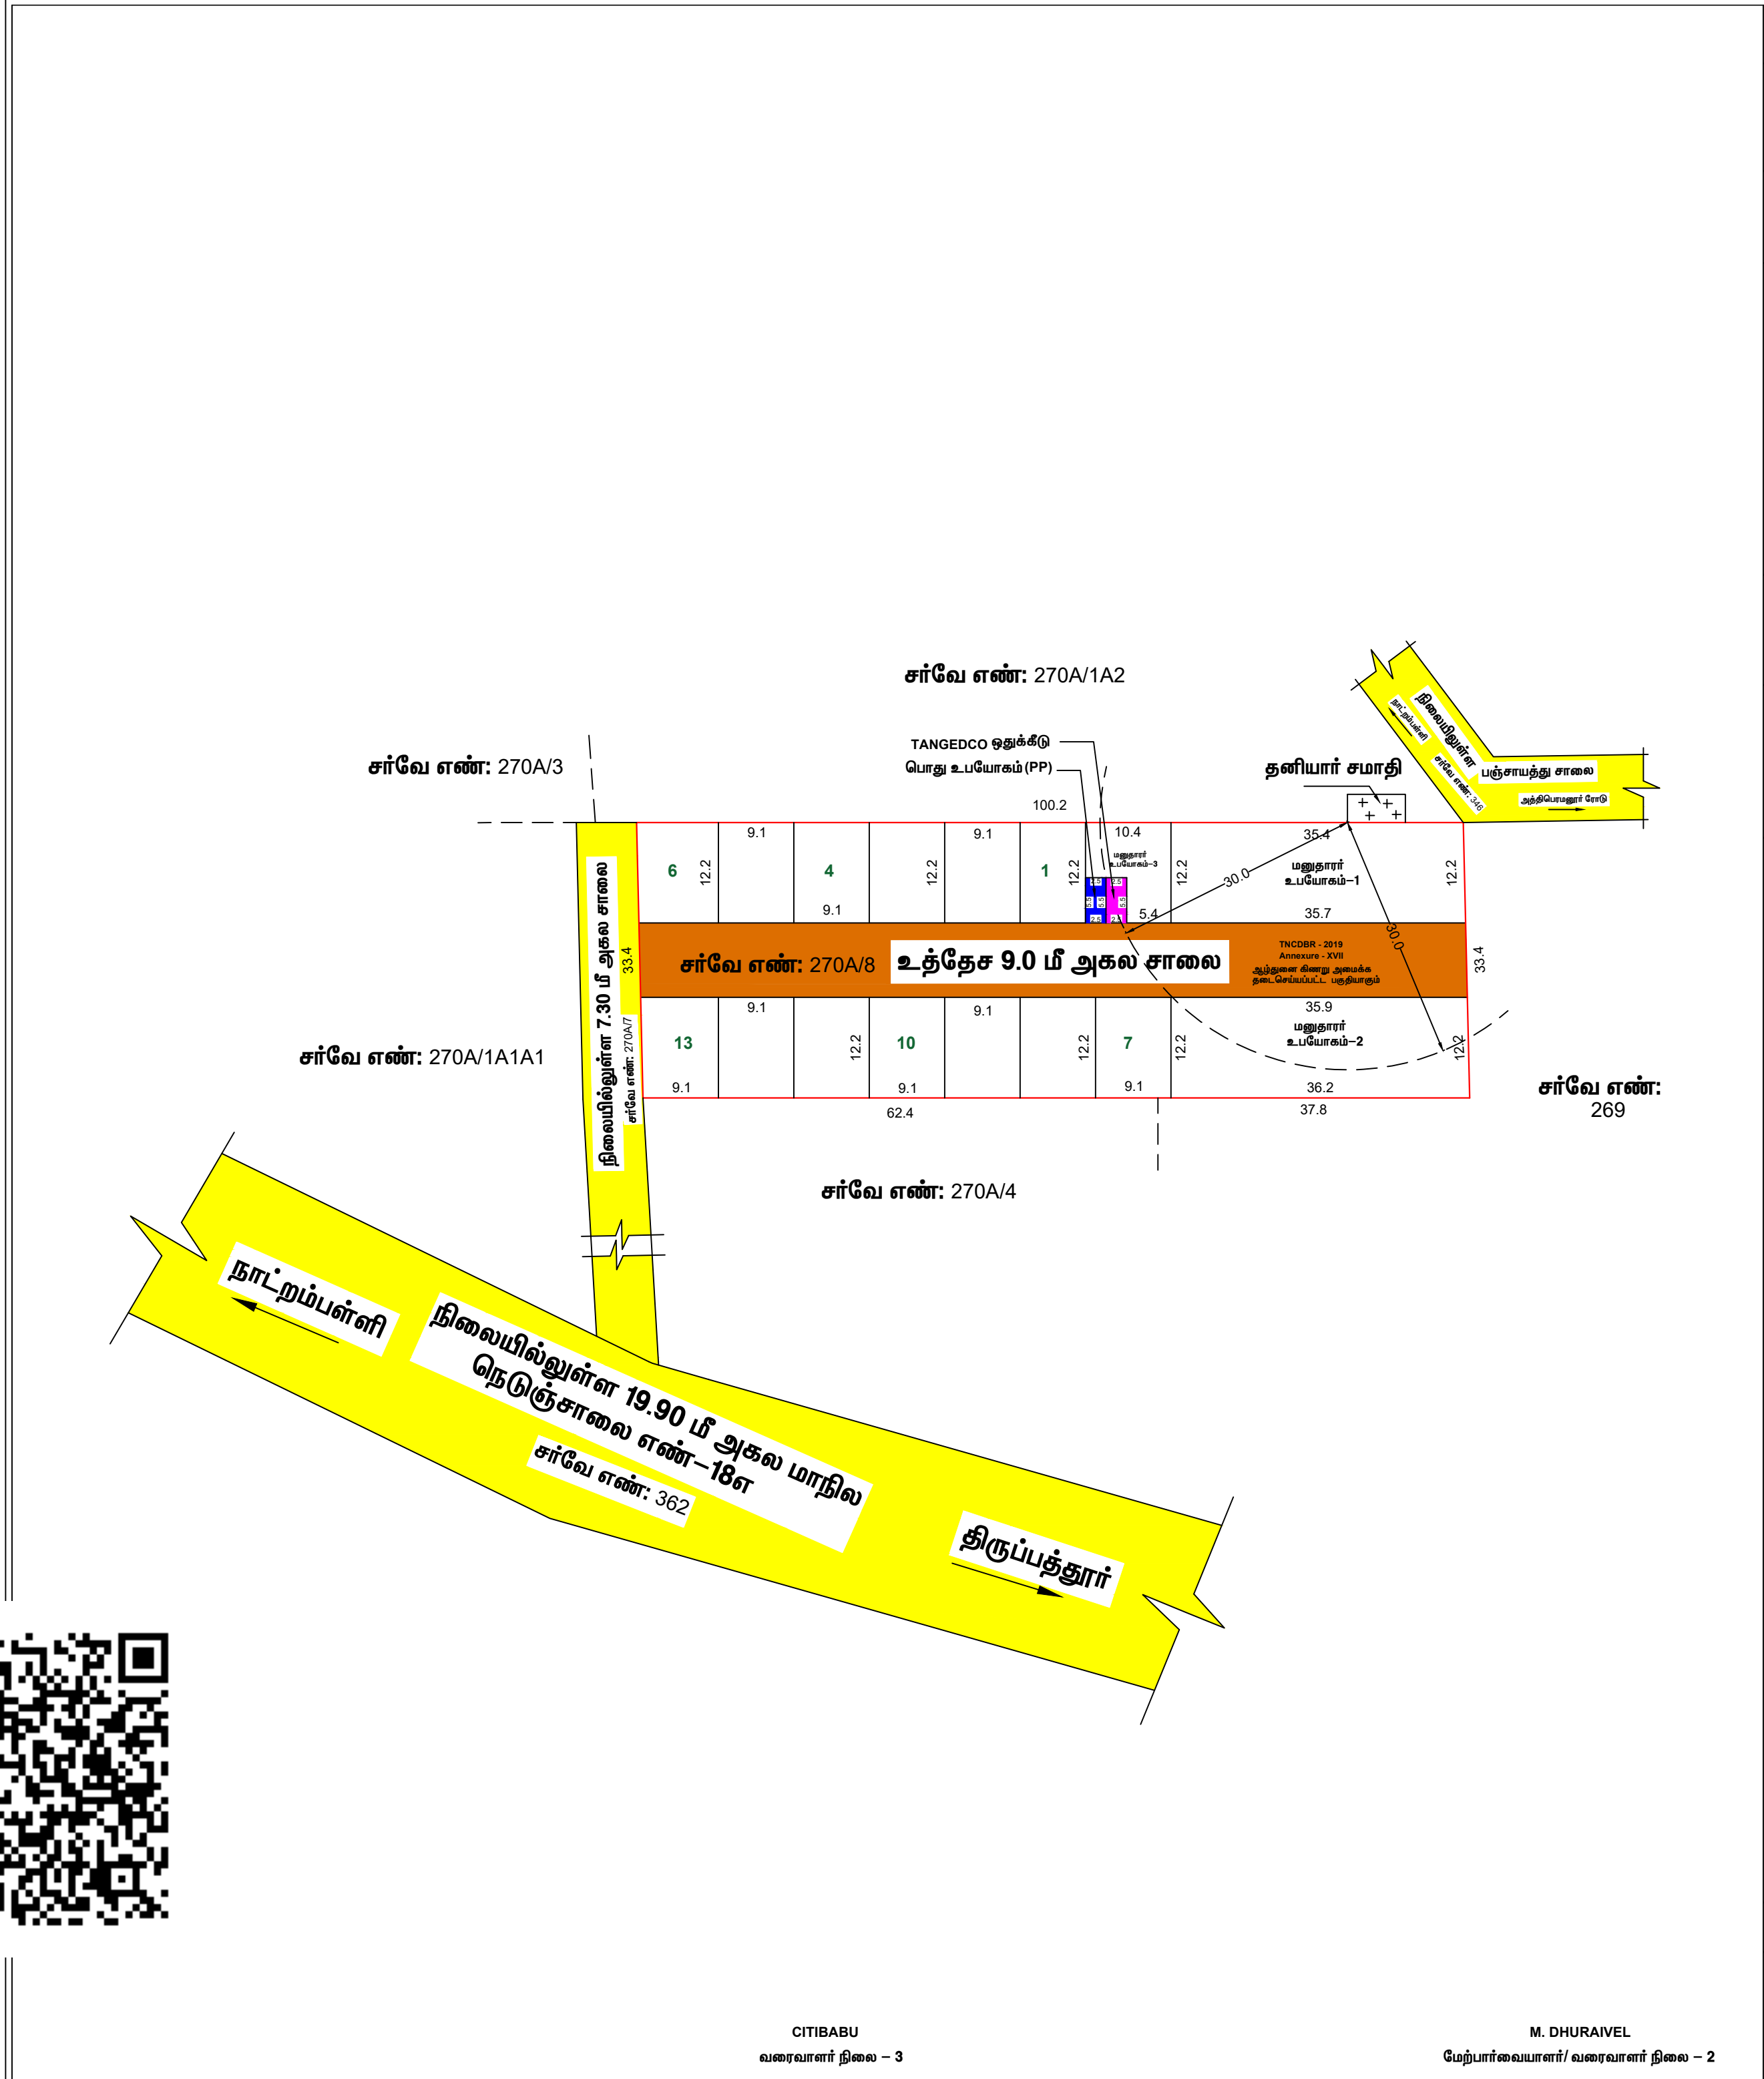

	மாவுட்ட நகர் ஊரமைப்பு துறை	
	<u>திருப்பத்தூர் மாவுட்டம்</u>	
	<u>நாட்டறும்பள்ளி பேரூராட்சி</u>	
திருப்பத்தூர் மாவுட்டம், நாட்டறும்பள்ளி வட்டம், நாட்டறும்பள்ளி பேரூராட்சி, நாட்டறும்பள்ளி கிராமம், சர்வே எண் : 270எ/8 –ல் அமையும் குடியிருப்பு மனைப்பிரிவிற்சென தொழில்நுட்ப ஒப்புதல் வரைபடம்.		
கோப்பு எண் :	THP / 7B0TERUL / 57857	
இணையாதள எண் :	7B0TERUL / 2025	
அளவு :	1: 400 (1 மில்லீமீட்டர் – 0.04 மீட்டர்)	
குறிப்புகள்:		
மனைப்பிரிவில் மொத்தப் பரப்பு :	: 0.84 ½ ஏக்கர் (அ) 3420.00 ச.மீ	
	(பட்டா, பத்திரம் மற்றும் புல வரைபடத்தின்-என்பு பரப்பு விவரம்)	
1. சாலைமின் பரப்பளவு மற்றும் மூலை முடக்குகளின் பரப்பு உட்ட :	: 904.05 ச.மீ. - (26.44%)	
2. மனைப்பிரிவு சாலை போக மீதம் உள்ள பரப்பு :	: 2515.95 ச.மீ. - (73.56%)	
3. மனைப்பிரிவு எல்லை		
4. உத்தேச சாலை		
5. நிலையில் உள்ள சாலை		
6. கோரிய மனைகள் :	: 13 எண்ணம்	
7. ஒதுக்கிய மனைகள் :	: 13 மனைகள்	
8. மனுதாரர் உபயோகம் பரப்பு – (1, 2, 3) :	: 972.90 ச.மீ	
பொது ஒதுக்கீடு : உள்ளாட்சிக்கு தானமாக ஒப்புடைப்பு செய்யப்பட்டது		
உத்தேச சாலையின் பரப்பளவு மற்றும்		
மூலை முடக்குகளின் பரப்பு முதல் :	: 904.05 ச.மீ. - 26.43%	
சாலையின் மூலை முடக்கு 7.20 மீ முதல் 12.00 மீ வரை :	: 1.5 மீ X 1.5 மீ	
TNCD & BR 2019,விதி எண்: 47(8)-ன் படி உள்ளாட்சி (D)TANGEDCO-க்கு தானமாக ஒப்புடைக்க வேண்டிய 1% ஒப்புடைப்பு செய்யப்பட்டது.		
1. உள்ளாட்சிக்காக பொது உபயோக ஒதுக்கீட்டின் பரப்பளவு :	: 13.75 ச.மீ - 0.54%	
2. தமிழ்நாடு மின் உற்பத்தி மற்றும் பகிரமான கழகத்திற்கான ஒதுக்கீட்டின் பரப்பளவு TANGEDCO :	: 13.75 ச.மீ - 0.54%	
நிபந்தனைகள்:		
1. அரசாணை எண்: 18, ந.தி.(மு).கு.வ(நு.ப.) துறை நாள்: 04.02.2019. அரசாணை எண்: 16 ந.தி.(மு).கு.வ(நு.ப.) துறை நாள்: 31.01.2020-ன் படியும் மற்றும் நகர் ஊரமைப்பு இயக்குநர். சென்னை அவர்களுக்கு சுற்றறிக்கை ந.ச.எண்:4367/2019-பி-2 நாள்:05.02.2020 மற்றும் அரசாணை எண்:181, வீட்டு வசதி மற்றும் நகர்ப்புற வளர்ச்சித்துறை, நாள்:09.12.2020-ன் படி உத்தேச மனைப்பிரிவில் அமையும் மனைப்பிரிவு சாலை, பொது உபயோக ஒதுக்கீடு மற்றும் தமிழ்நாடு மின் உற்பத்தி மற்றும் பகிரமான கழகம் உபயோக ஒதுக்கீடு ஆகியவை தானமாக உள்ளாட்சிக்கு ஒப்படைக்கப்பட்டுள்ளது. மேலும் மேற்காண் அரசாணைகளின் படி உத்தேச சாலைகளால் நிர்வாக அதிகாரியால் நிர்வாகிக்கப்படும் மட்டத்திற்கும், அகலத்திற்கும் தார் சாலையாகவும், தேவையான அடிப்படை வசதிகளை இடத்தில் மனைப்பிரிவு உரிமையாளரால் அமைக்கப்பட்ட மின் அதனை உள்ளாட்சியால் உறுதி செய்து கொண்டு மனைப்பிரிவிற்கு இறுதி ஒப்புதல் உள்ளாட்சியால் வழங்கப்பட வேண்டும்.		
2. இம்மனைப்பிரிவுக்கு உள்ளாட்சியால் இறுதி ஒப்புதல் வழங்கும் முன் இடத்தில் எவ்வித நில ஆர்ஜித நடவடிக்கையும் இல்லாத என்பதையும் நீர்த் துறைக்காகவும் நில ஆர்ஜித பட்டியல் மாவுட்ட வருவாய் அலுவலரால் பெறப்பட்டவிலை என்பதையும் உள்ளாட்சி உறுதி செய்து கொள்ள வேண்டும்.		
3. நிலஉரிமம் குறித்து வழங்கப்பட்ட சான்றுகள் மற்றும் பரிசீலனைக்கு சமர்ப்பிக்கப்பட்ட ஆவணங்கள் சரியாவதனை அல்ல என அறியப்பட்டால் அல்லது மனைப்பிரிவிற்கு வழங்கியிருப்ப ஒப்புதல் வழங்குவதால் பாதிப்பு ஏற்பட கூடிய சூழ்நிலை ஏற்படும் மனைப்பிரிவிற்கு மனுப்பெட்ட தொழில்நுட்ப ஒப்புதல் எவ்வித முன்னறிவிப்பின்றி நகர் ஊரமைப்பு இயக்குநர், சென்னை அவர்களால் இருந்து பெறப்படும்.		
4. நிபந்தனைக்குண்டான மனைகளாக விற்பனை செய்யும்போது இவ்வாணையின் நகலோடு நகர் ஊரமைப்புத்துறை ஒப்புதல் அளிக்கப்பட்ட வரைபடங்களையும் மனை வாங்குபவர்களுக்குக் கட்டிடம் வழங்கப்பட வேண்டும்.		
5. நகர் ஊரமைப்புத்துறை சட்டப்பூர்வமாக தொழில்நுட்ப அனுமதி அளிப்பதன் முன்பு விண்ணப்பதாரரின் பெயரில் உள்ள நிலஉரிமையை உறுதிப்படுத்தவில்லை தொழில்நுட்ப அனுமதி/திட்ட அனுமதி அளிப்பதற்கு முன்பு விண்ணப்பதாரரின் விண்ணப்பத்துடன் சமர்ப்பித்த ஆவணங்களில் கிரம்பத்திரம், குத்தகை பத்திரம், பட்டா, தானப்பத்திரம், பொது அதிகார பத்திரம் மேலும் பல விண்ணப்பதாரர் வளர்ச்சி செய்ய உரிமை உள்ளதாக என்று பார்க்கப்படுகிறது. சொத்தினை வாங்க விரும்பும் நீர்த் நடரும் விண்ணப்பதாரருக்கு சொத்தின்மீது உள்ள பங்குக்கப்பட்டுத் தொழில்நுட்ப சொத்தினை வாங்க விரும்பும் நீர்த் நடரும் விண்ணப்பதாரருக்கு சொத்தின்மீது உள்ள உரிமை குறித்து தனிபாக உறுதிப்படுத்திக் கொள்ள வேண்டும். மேலும் அதன் மேல் வேறு யாருமே தனி நாட் உரிமை கோரனால் அவர்கள் அதனை பொருத்தமான தகுதியுடன் நிதிமன்றத்தின் முன் தீர்த்துக்கொள்ளாமல். இதனை முடிவு செய்ய நகர் ஊரமைப்புத்துறை பொருத்தமான அமைப்பு அல்ல.		
6. நீதிமன்ற வழக்குகள் ஏதேனும் நிலுவையில் இருப்பின் இத்துறையின் மனைப்பிரிவு அனுமதி செல்வத்தக்கதல்ல.		
7. ஒப்புதல் அளிக்கப்பட்ட மனைப்பிரிவு வரைபடத்தினை எவ்வித மாற்றமும் விடுதலின்றி மனைப்பிரிவு நுழைவாயிலில் 6'x4' அளவிலான நீர்த் தர தகவல்பலகை மூலம் பொதுமக்கள் பார்க்கவருகிற நீர்த் தரத்தாக பிரசுரிக்கப்பட வேண்டும்.		
8. இம்மனைப்பிரிவில் இருந்து அருகில் உள்ள இடத்திற்கு செல்லும் வரைபடத்தில் காண்பிக்கப்பட்டுள்ள மனைப்பிரிவு சாலையின் குறுக்கே சாலையின் போக்கிற்கு பாதிக்கும் வகையில் ஏற்றுக்கள் கட்டப்பட்டு இருப்பின் அதனை அகற்றப்பட வேண்டும்.		
9. உத்தேச மனைப்பிரிவ் நிபந்தனைகளின் அடிப்படையில் வழங்கப்பட்ட பட்டா அல்லது பஞ்சாயம் நிலம் ஆகிய வகைப்பாட்டில் ஒதுக்கப்பட்டிருப்பின் தங்களுக்கு வழங்கப்பட்ட அனுமதியினை எவ்வித முன்னறிவிப்பின்றி இத்துறையால் ரத்து செய்யப்படும்.		
10. மனைப்பிரிவுக்கு வழங்கப்பட்ட தொழில்நுட்ப ஒப்புதல் நீர்நிலைகளை (வாய்க்கால், ஆறு, ஏரி, etc) பாதிக்கும் அளவுகள் ஏதும் அமையுமையில் வழங்கப்பட்ட தொழில்நுட்ப ஒப்புதல் எவ்வித முன்னறிவிப்பின்றி இத்துறையால் ரத்து செய்யப்படும்.		
11. மனுதாரர் மனைப்பிரிவில் அமைத்துள்ள உத்தேச சாலைகள் மற்றும் உள்ளாட்சிக்கு ஒப்படைப்பு செய்யப்பட்ட பகுதிகளை வருவாய் துறையில் உட்பிரிவு செய்து பின்னரே இறுதி ஒப்புதல் வழங்கப்படல் வேண்டும். மேலும் மனைப்பிரிவில் அமைத்துள்ள சாலை அனைத்தும் அருகே அமைத்துள்ள இடத்திற்கு செல்லும் வகையில் பாதிப்பின்றி பாணிக்கப்பட வேண்டும்.		
12. The Tamilnadu Government in G.O.Ms.No.112, Housing and Urban Development Dept dated: 22.06.2017 have approved the Tamilnada Real Estate (Regulation & Development) Act 2016. The Promoter has to advertise, Market, Book, Sell or Offer for Sale, or Invite person to purchase in any manner, any plot, any apartment or Building, as the case may be in Real estate Regulatory Authority.		
13. The Necessary Documents to be collected as per G.O.(M)s.No.79, Housing & Urban Development Department (UD&C), dt.04.05.2017.		
SWP / DTCP / TIRUPATHUR / LAYOUT NO. 91 / 2025.		
உதவி இயக்குநர் (பொ),		
மாவுட்ட நகர் ஊரமைப்பு (அலுவலகம்,		
திருப்பத்தூர் மாவுட்டம் – 01.		

Eight ways to know a piece of land before you pay for it.

This report covers one part of the picture. These cover the rest, drawn from the same government records, for any property in Tamil Nadu.

LandLens One

Ask anything about a property and get an answer grounded in live government records, with the sources shown.

[/landlens/one](#)



Verify My Land

Every record check run on one property and returned as a single report.

[/landlens/verify-my-land](#)



Legal Opinion

An advocate's written opinion on the title, built on the records we pull for it.

[/landlens](#)



One Map

Every layer on one map: the parcel, its boundary, zoning, water bodies and what sits around it.

[/landlens/one/map](#)



PriceMap

What land actually changed hands for around this plot, taken from the registered deeds.

[/landlens/pricemap](#)



Build Scope

What you are allowed to build here: floor space, height, coverage and setbacks.

[/landlens/build-scope](#)



Property Tracker

Watch a property and hear about it when something new is registered against it.

[/landlens/property-tracker](#)



Deal Room

Run the transaction in one place: documents, stamping, signatures and the parties.

[/landlens/deal-room](#)



Twenty-four checks you can run yourself, at no cost.

Records and verification

The registers themselves, read for you.

Encumbrance Certificate

Patta and Chitta

Field Measurement Sketch

EC Analyzer

Bank charge check

Court case search

Seller background check

Approval check by survey

Value and duty

What it is worth and what it costs to register.

Guideline value by street

Guideline value by survey

Stamp duty and registration fees

Capital gains

Floor space index

Area unit converter

Zoning and land use

What the plan says can happen on this land.

Land use zone finder

CMDA land use check

Coastal regulation zone

Master plan check

Water bodies finder

Airport height clearance

Registers and directories

Who holds it, and which office keeps the record.

Find your registering office

Temple property check

Waqf property check

RERA register



Every free tool
/tools



Services we run
for you
/services



The LandLens
suite
/landlens/one



Every claim in this document traces back to a government record.

Legal opinions, due diligence and title verification

Building plan, layout and sub-division approvals

Completion and occupancy certificates, regularisation

Escrow, negotiation and NRI property management

Land survey, soil testing, architecture and construction

Verified RealEstate
3/350/2 Mettukuppam,
OMR Thoraipakkam,
Chennai 600 097, India
hello@verified.realestate
+91 9996 12 9996

Prepared from the registers named on the page each finding sits on. Where a register could not be read, this document says so in its place rather than leaving the gap to be read as a clean result.

