

PP

APPROVAL RECORD

Planning Permission

Krishnapuram
Tiruppur district, Tamil Nadu

APPROVAL TYPE
Layout Approval


ISSUING AUTHORITY
DTCP

EXTENT APPROVED
1.37 Acres

PURPOSE
Residential

The approval as the planning authority issued it, reproduced in full behind this page.

An approval speaks to what was sanctioned, not to what was built. Completion is a separate record.

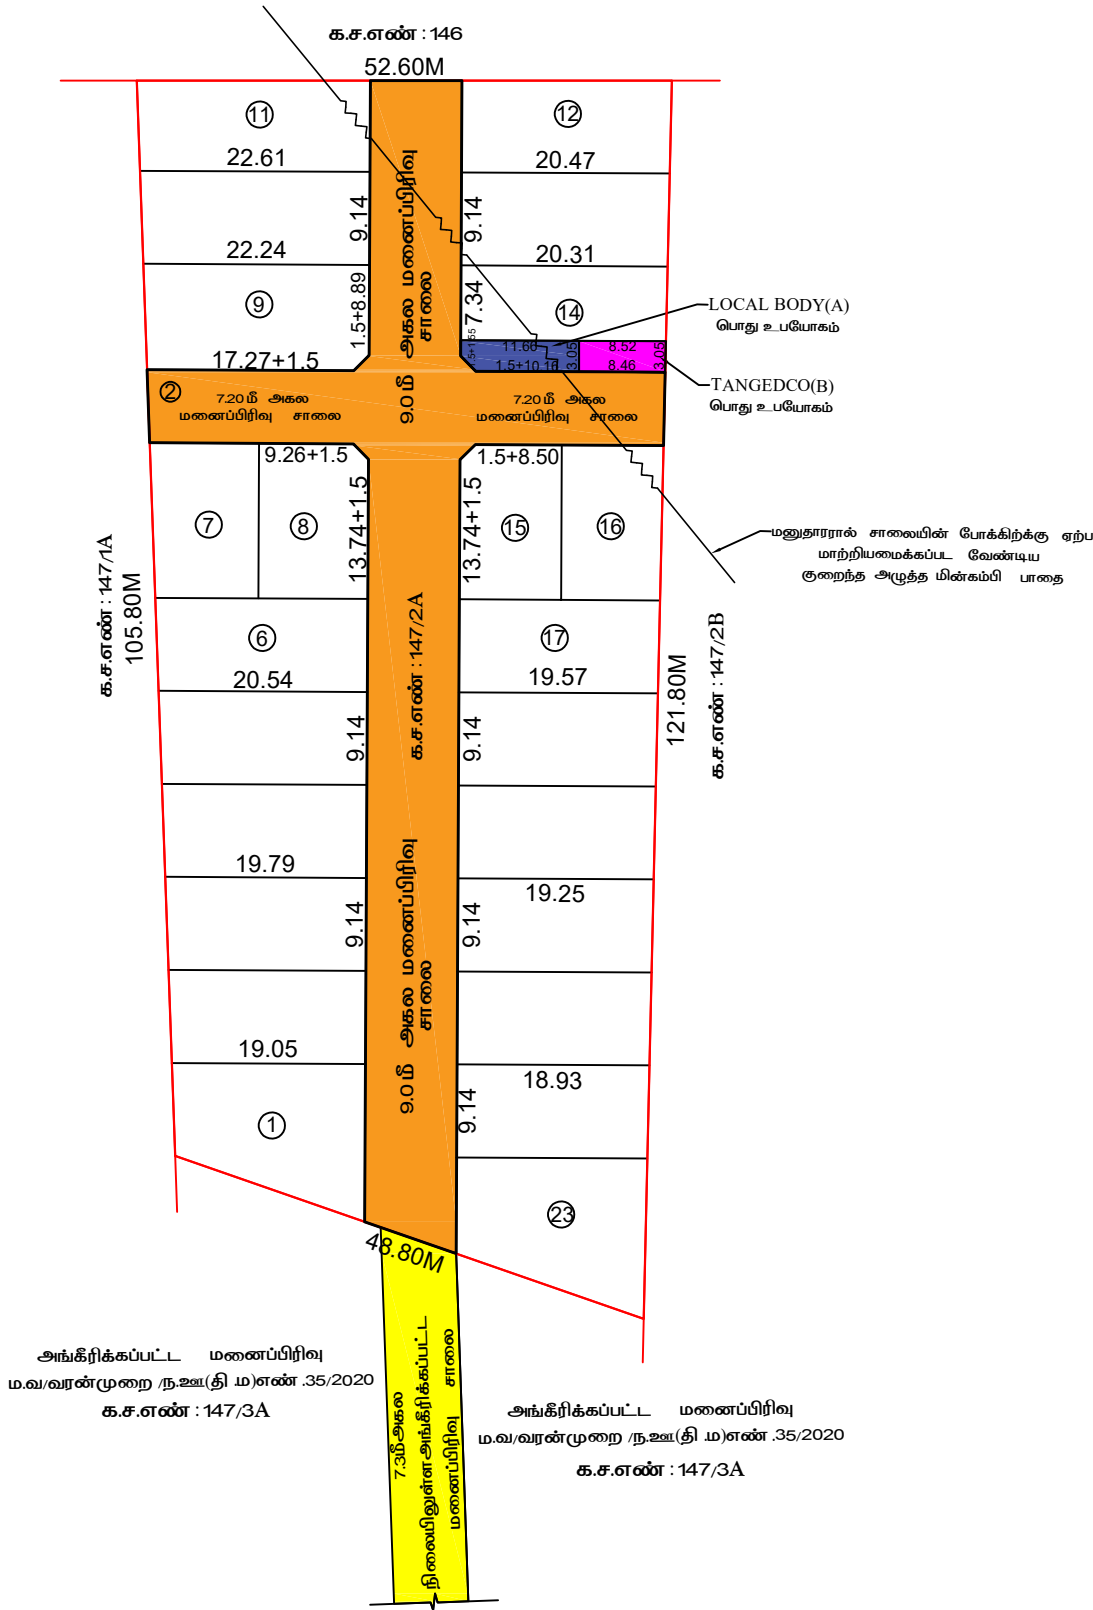

அங்கீகரிக்கப்பட்ட மனைப்பிரிவு
ம.வ/வரன்முறை /ந.அ.தி ம)எண் .35/2020
க.ச.எண் : 147/3A

அங்கீகரிக்கப்பட்ட மனைப்பிரிவு
ம.வ/வரன்முறை /ந.அ.தி ம)எண் .35/2020
க.ச.எண் : 147/3A

திருமதி பா.ஜெயராணி
அளவர /உதவி வரைவாளர்

திரு சு.காளிமுத்து
வரைவாளர் நிலை .III

வேபிரேம்குமார்
கட்டட கலை / திட்ட உதவியாளர்

நகர் ஊரமைப்புத்துறை (DTCP)
திருப்பூர் மாவட்ட நகர் ஊரமைப்பு அலுவலகம்
கே.கிருஷ்ணபுரம் ஊராட்சி

திருப்பூர் மாவட்டம், பல்லடம் வட்டம், கே.கிருஷ்ணபுரம் கிராமம் மற்றும் ஊராட்சி க.ச.எண்: 147/2A -ல் அமையும் உத்தேச குடியிருப்பு மனைப்பிரிவிற்கான தொழில்நுட்ப ஒப்புதல் வரைபடம்.

இணையதள விண்ணப்ப எண்: 75R6ZhZQ நாள்: 29.12.2023
அளவு கோல்: 1:500



மனைப்பிரிவின் பரப்பளவு : 137 ஏக்கர் (அ) 5550.00 ச.மீ (பட்டாவின் படி)
கோரிய மனைகள் : 23
ஒதுக்கிய மனைகள் : 23
மனைப்பிரிவு எல்லை :
நிலையிலுள்ள சாலை/ அணுகுசாலை :

பொது ஒதுக்கீடுகள்
உள்ளாட்சிக்கு தானமாக ஒப்படைக்கப்பட்டவை
மனைப்பிரிவின் சாலை பரப்பு = 1329.06 ச.மீ
ஒதுக்கப்பட வேண்டிய பரப்பு = (மனைப்பிரிவின் பரப்பு - பூங்கா பரப்பு) x 10%
= (5550.00 - 1329.06) x 10% = 422.10 ச.மீ
TNCD BR-2019 விதி 47(6)ன் படி பூங்கா (OSR 10%) பரப்பு 422.10 ச.மீ க்கு ஈடான அரசு வழிகாட்டு மதிப்பு தொகை ரூ.118188.00/- னை மனுதாரரால் உரிய கணக்குத் தலைப்பில் நாள்: 01.03.2024 அன்று செலுத்தப்பட்டுள்ளது.

பொது உபயோகம்
A) உள்ளாட்சிக்கு ஒதுக்கப்பட வேண்டிய பரப்பு = ((மனைப்பிரிவின் பரப்பு - மனைப்பிரிவு சாலைகளின் பரப்பு) x 0.5% = (5550.00 - 1329.06) x 0.5% = 2110 ச.மீ
ஒப்படைக்கப்பட்ட பரப்பு = 34.44 ச.மீ (0.81%)
B) TANGEDCO க்கு ஒதுக்கப்பட வேண்டிய பரப்பு = ((மனைப்பிரிவின் பரப்பு - மனைப்பிரிவு சாலைகளின் பரப்பு) x 0.5% = (5550.00 - 1329.06) x 0.5% = 2110 ச.மீ
ஒப்படைக்கப்பட்ட பரப்பு = 25.90 ச.மீ (0.61%)

மூலை முடக்கு : 12.0 மீ அகல வரையிலான சாலைகளுக்கு 1.5 மீ x 1.5 மீ மீ விடப்படல் வேண்டும்.
கட்டிட வரம்பு : 9.0 மீ அகல வரையிலான சாலைகளுக்கு 1.5 மீ மீ விடப்படல் வேண்டும்.
9.0 மீ முதல் 18.0 மீ அகல வரையிலான சாலைகளுக்கு 3.0 மீ மீ விடப்படல் வேண்டும்.

- நிபந்தனைகள் :
- அரசாணை எண்: 18 நகராட்சி நிர்வாகம் மற்றும் குடிநீர் வழங்கலுறை (MA-1) நாள்: 04.02.2019 மற்றும் அரசாணை எண்: 16 நகராட்சி நிர்வாகம் மற்றும் குடிநீர் வழங்கலுறை நாள்: 31.01.2020-ன் படி நடவடிக்கை மேற்கொள்ளப்படல் வேண்டும்.
 - அரசாணை எண்: 181 விட்டு வசதி (ம) நகர்ப்புற வளர்ச்சித்துறை நாள்: 09.12.2020 மற்றும் அரசாணை எண்: 141 விட்டு வசதி (ம) நகர்ப்புற வளர்ச்சித்துறை நாள்: 16.07.2022-ன் படி உத்தேச குடியிருப்பு மனைப்பிரிவிற்கு தேவையான தார் சாலை வசதி மழைநீர் வடிகால் வசதி, மேல்நிலைத்தொட்டி, தெருவிளக்கு வசதி மற்றும் இதர வசதிகள் ஆகிய அடிப்படை வசதி மனுதாரரால் அமைக்கப்பட்டு அதனை உள்ளாட்சியால் உறுதி செய்த பின்னரே ஒப்புதல் வழங்கப்படல் வேண்டும்.
 - இம் மனைப்பிரிவிற்கு உள்ளாட்சி இறுதி ஒப்புதல் அளிக்கும் முன் இடத்தினை எந்தத்துறையாலும் நில ஆர்வீத நடவடிக்கை எடுக்கப்படவில்லை என்றும், எந்தத்துறைக்காகவும் நில ஆர்வீதப் பட்டியல் மாவட்ட வருவாய் அலுவலருக்கு அனுப்பப்படவில்லை என்றும் உள்ளாட்சியால் உறுதி செய்து கொள்ள வேண்டும்.
 - நில உரிமை குறித்து வழங்கப்பட்ட சான்றுகள் மற்றும் பரிசீலனைக்கு சமர்ப்பிக்கப்பட்ட ஆவணங்கள் சாரியானவை அல்ல என அறியப்பட்டால் அல்லது மனைப்பிரிவுக்கு தொழில்நுட்ப ஒப்புதல் வழங்கியதால் பாதிப்பு ஏற்படக்கூடிய தழுவிலை ஏற்படும் மனைப்பிரிவுக்கு வழங்கப்பட்ட தொழில்நுட்ப ஒப்புதல் எவ்வித முன்னறிவிப்பின்றி நகர் ஊரமைப்பு இயக்குநர், சென்னை அவர்களால் ரத்து செய்யப்படும்.
 - விற்பனைக்குண்டான மனைகளை விற்பனை செய்யும் போது இவ்வாணையின் நகலோடு திருப்பூர் மாவட்ட நகர் ஊரமைப்பு அலுவலகம் ஒப்புதல் அளிக்கப்பட்ட ஆணையின் நகல் மனை வாங்குபவர்களுக்கு கட்டாயம் வழங்கவேண்டும்.
 - ஒப்புதல் அளிக்கப்பட்ட மனைப்பிரிவு வரைபடத்தை எந்தவித மாற்றம் / விடுதலின்றி மனைப்பிரிவு நுழைவாயிலில் 0.6 மீ x 12 மீ அளவிலான நிரந்தர தகவல்பலகை மூலம் பொதுமக்கள் பார்வைக்கு நிரந்தரமாக பிரகரிக்கப்பட வேண்டும்.
 - உத்தேச மனைப்பிரிவு சாலைகள் தார் சாலைகளாக அமைக்கப்பட்டு பின்னர் உத்தேச மனைப்பிரிவு சாலைகளின் தரம் குறித்து உள்ளாட்சி பொறியாளரிடமிருந்து தகுதிச்சான்று பெற்று கொள்ளப்பட வேண்டும்.
 - மனைப்பிரிவின் ஊடே செல்லும் குறைந்த அழுத்த மின்கம்பி (LT Line)-யினை மனைப்பிரிவின் சாலையின் போக்கிற்கு ஏற்ப மனுதாரர் தமது சொந்த செலவில் மாற்றியமைக்கப்பட வேண்டும்.

SWP/DTCP /TIRUPPUR /LAYOUT NO: 74/2024

உதவி இயக்குநர்
மாவட்ட நகர் ஊரமைப்பு அலுவலகம்
திருப்பூர் மாவட்டம்.

Eight ways to know a piece of land before you pay for it.

This report covers one part of the picture. These cover the rest, drawn from the same government records, for any property in Tamil Nadu.

LandLens One

Ask anything about a property and get an answer grounded in live government records, with the sources shown.

[/landlens/one](#)



Verify My Land

Every record check run on one property and returned as a single report.

[/landlens/verify-my-land](#)



Legal Opinion

An advocate's written opinion on the title, built on the records we pull for it.

[/landlens](#)



One Map

Every layer on one map: the parcel, its boundary, zoning, water bodies and what sits around it.

[/landlens/one/map](#)



PriceMap

What land actually changed hands for around this plot, taken from the registered deeds.

[/landlens/pricemap](#)



Build Scope

What you are allowed to build here: floor space, height, coverage and setbacks.

[/landlens/build-scope](#)



Property Tracker

Watch a property and hear about it when something new is registered against it.

[/landlens/property-tracker](#)



Deal Room

Run the transaction in one place: documents, stamping, signatures and the parties.

[/landlens/deal-room](#)



Twenty-four checks you can run yourself, at no cost.

Records and verification

The registers themselves, read for you.

Encumbrance Certificate

Patta and Chitta

Field Measurement Sketch

EC Analyzer

Bank charge check

Court case search

Seller background check

Approval check by survey

Value and duty

What it is worth and what it costs to register.

Guideline value by street

Guideline value by survey

Stamp duty and registration fees

Capital gains

Floor space index

Area unit converter

Zoning and land use

What the plan says can happen on this land.

Land use zone finder

CMDA land use check

Coastal regulation zone

Master plan check

Water bodies finder

Airport height clearance

Registers and directories

Who holds it, and which office keeps the record.

Find your registering office

Temple property check

Waqf property check

RERA register



Every free tool
/tools



Services we run
for you
/services



The LandLens
suite
/landlens/one



Every claim in this document traces back to a government record.

Legal opinions, due diligence and title verification

Building plan, layout and sub-division approvals

Completion and occupancy certificates, regularisation

Escrow, negotiation and NRI property management

Land survey, soil testing, architecture and construction

Verified RealEstate
3/350/2 Mettukuppam,
OMR Thoraipakkam,
Chennai 600 097, India
hello@verified.realestate
+91 9996 12 9996

Prepared from the registers named on the page each finding sits on. Where a register could not be read, this document says so in its place rather than leaving the gap to be read as a clean result.

