
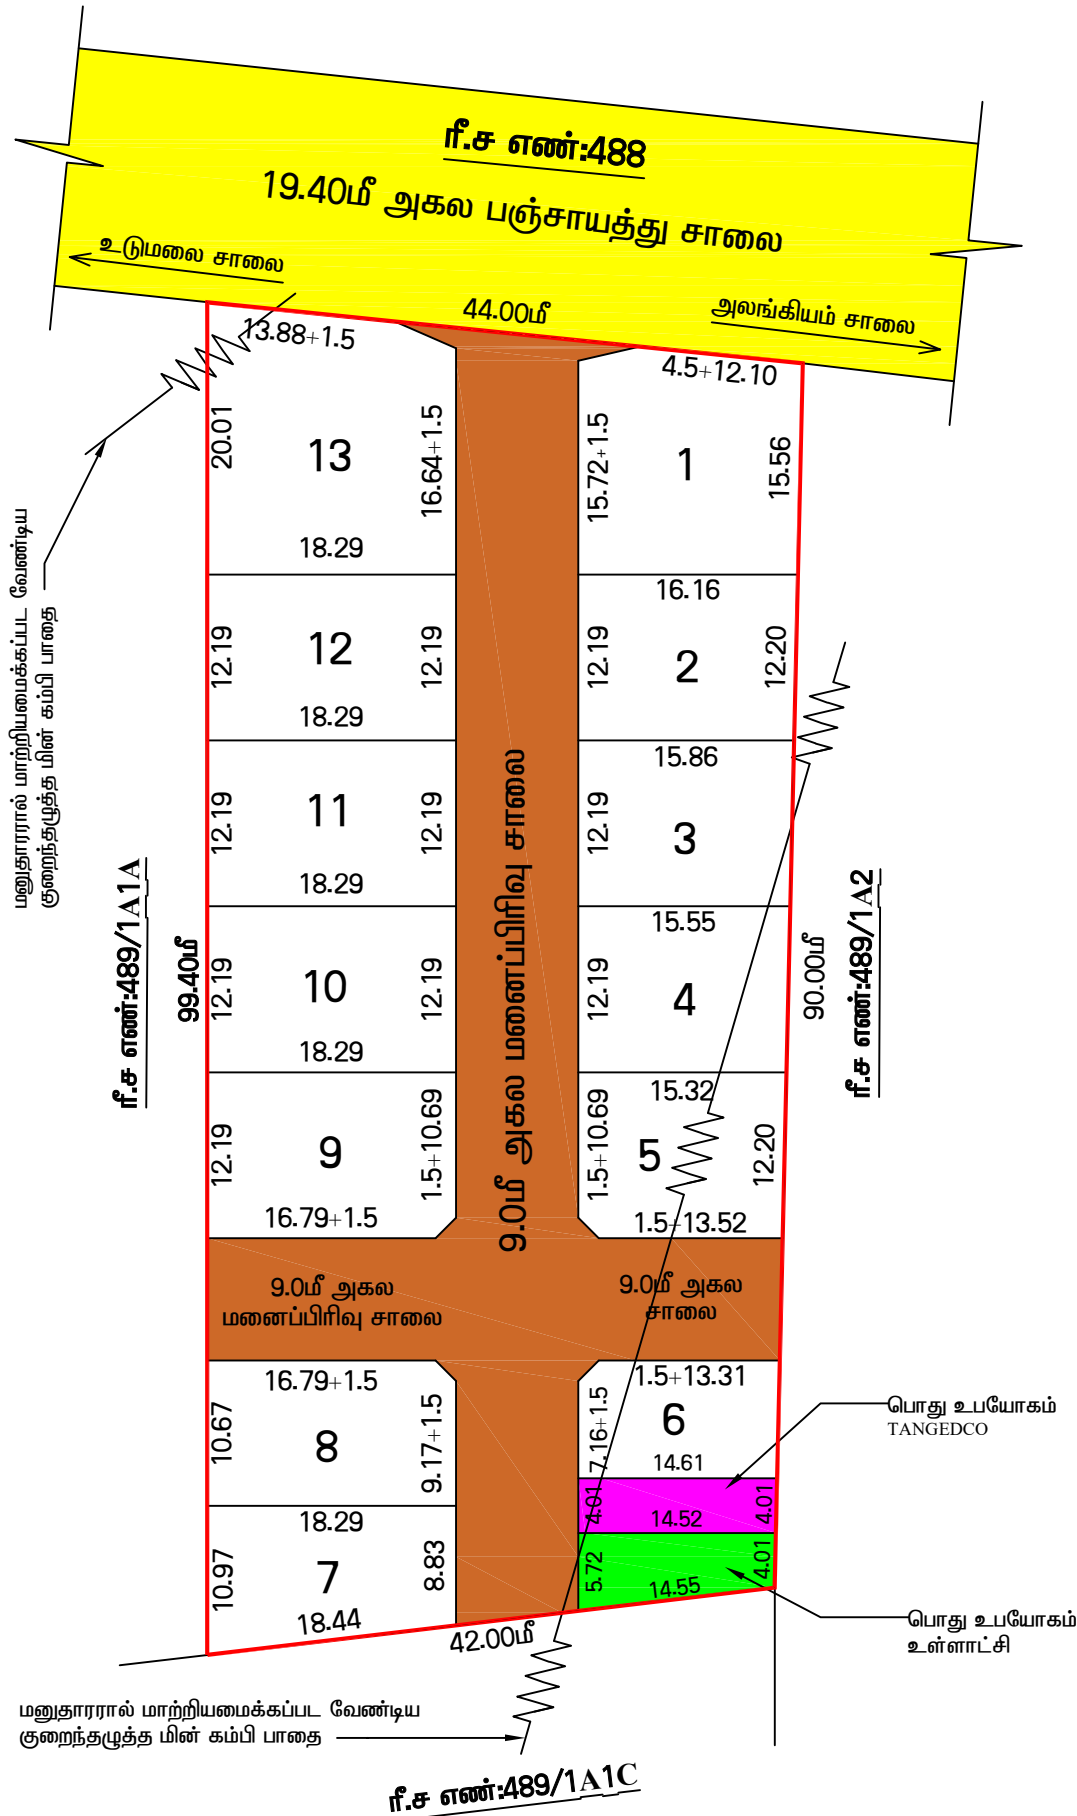


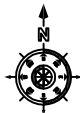

நகர் ஊரமைப்புத் துறை (DTCP)
திருப்பூர் மாவட்ட நகர் ஊரமைப்பு அலுவலகம்
தாராபுரம் ஊராட்சி ஒன்றியம்
கவுண்டர்ச்சிபுதூர் ஊராட்சி

திருப்பூர் மாவட்டம், தாராபுரம் வட்டம், தாராபுரம் ஊராட்சி ஒன்றியம், கவுண்டர்ச்சிபுதூர் ஊராட்சி, சித்தராவுத்தன்பாளையம் கிராமம், ரீ.ச.எண்:489/1A1B-ல் அமையும் உத்தேச குடியிருப்பு மனைப்பிரிவிற்கான தொழில்நுட்ப ஒப்புதல் வரைபடம்.

அளவு : 1: 500
இணையதள விண்ணப்ப எண்: AF46HNL2

குறிப்பு:		
மனைப்பிரிவின் மொத்தப் பரப்பு	: 1.00 ஏக்கர் (அ) 4050.00 ச.மீ	
ஒதுக்கியமனைகள்	: 13	
மனைப்பிரிவின் எல்லை		
நிலையிலுள்ள சாலை		

பொது ஒதுக்கீடு:	
உள்ளாட்சிக்கு தானமாக ஒப்படைக்கப்பட்டவை:	
1. மனைப்பிரிவு சாலையின் பரப்பு	: 1159.57 ச.மீ
சாலை நீங்களாக பரப்பு	: 4050.00 - 1159.47 = 2890.53
2. பூங்கா	: 289.05 (10%)
ஒதுக்கப்பட்ட பரப்பு	: 289.05 ச.மீ
289.05 ச.மீ பூங்கா பரப்பு இடத்திற்கு ஈடாக அரசு வழிகாட்டு மதிப்பீட்டு தொகை ரூ.1,05,503/-னை உரிய அரசு கணக்கு தலைப்பில் 07.09.2022 அன்று மனுதாரரால் செலுத்தப்பட்டுள்ளது.	
பொது உபயோகம் மற்றும் மின் பகிர்மானத்திற்குரிய இடத்திற்கு தேவையான பரப்பு :	
(சாலை நீங்களாக பரப்பில் 1%)	
பொது உபயோகம்:	
3. (A) உள்ளாட்சிக்கு	: 70.44 ச.மீ (2.43%)
4. (B) TANGEDCO-விற்கு	: 58.40 ச.மீ (2.02%)

கட்டிட வரம்பு : 9.0மீ வரை அகலம் உள்ள சாலைகளுக்கு 1.5மீ-ம் விடப்படல் வேண்டும்.
9.0மீ முதல் 18.0மீ வரை அகலம் உள்ள சாலைகளுக்கு 3.0மீ-ம் விடப்படல் வேண்டும்.
மூலை முடக்கு : 12.0மீ வரை அகலம் உள்ள சாலைகளுக்கு 1.5மீx1.5மீ-ம் விடப்படல் வேண்டும்.
12.0மீ முதல் 30.50மீ வரை அகலம் உள்ள சாலைகளுக்கு 4.5மீx4.5மீ-ம் விடப்படல் வேண்டும்.

- நிபந்தனைகள்:**
- அரசாணை எண்:18 ந.நி(ம)கு.வ.துறை நாள் 04.02.2019 மற்றும் அரசாணை எண்:16 ந.நி(ம)கு.வ.துறை நாள் 31.01.2020-ன் படி மனைப்பிரிவு சாலைகள் மற்றும் உள்ளாட்சிக்கான பொது உபயோக ஒதுக்கீட்டினை உள்ளாட்சிக்கும் TANGEDCO-க்கான பொது உபயோக ஒதுக்கீட்டினை TANGEDCO அல்லது உள்ளாட்சிக்கு தானமாக ஒப்படைக்கப்பட்டுள்ளது.
 - அரசாணை எண்: 181 வீட்டுவசதி மற்றும் நகர்ப்புற வளர்ச்சித்துறை நாள் 09.12.2020 ன் படி, உத்தேச குடியிருப்பு மனைப்பிரிவிற்கு தேவையான தார் சாலை வசதி, மழைநீர் வடிகால் வசதிகள், மேல்நிலைத்தொட்டி, தெருவிளக்கு வசதி மற்றும் இதர வசதிகள் ஆகிய அடிப்படைவசதிகளை மனுதாரரால் அமைக்கப்பட்டு, அதனை உள்ளாட்சியாள் உறுதி செய்த பின்னரே இறுதி ஒப்புதல் வழங்கப்பட வேண்டும்.
 - இம்மனைப்பிரிவிற்கு உள்ளாட்சி இறுதி ஒப்புதல் அளிக்கும் முன் இடத்தினை எந்தத்துறையாலும் நில ஆர்ஜித நடவடிக்கை எடுக்கப்படவில்லை என்றும், எந்தத் துறைக்காகவும் நில ஆர்ஜிதப் பட்டியல் மாவட்ட வருவாய் அலுவலருக்கு அனுப்பப்படவில்லை என்றும் உள்ளாட்சி உறுதி செய்ய வேண்டும்.
 - நில உரிமை குறித்து வழங்கப்பட்ட சான்றுகள் மற்றும் பரிசீலனைக்கு சமர்ப்பிக்கப்பட்ட ஆவணங்கள் சரியானவையல்ல என அறியப்பட்டால், மனைப்பிரிவுக்கு தொழில் நுட்ப ஒப்புதல் வழங்கியதில் ஏதேனும் பாதிப்பு ஏற்படக்கூடிய குழிநிலை ஏற்படின் இம் மனைப்பிரிவிற்கு வழங்கப்பட்ட தொழில் நுட்ப ஒப்புதல் எவ்வித முன்னறிவிப்பின்றி நகர் ஊரமைப்பு இயக்குநர் அவர்களால் இரத்து செய்யப்படும்.
 - விற்பனைக்குண்டான மனைகளை விற்பனை செய்யும் போது இவ்வாணையின் நகலோடு நகர் ஊரமைப்புத் துறையில் ஒப்புதல் அளிக்கப்பட்ட வரைபடங்களையும் மனை வாங்குபவர்களுக்கு கட்டாயம் வழங்கப்பட வேண்டும்.
 - ஒப்புதல் அளிக்கப்பட்ட மனைப்பிரிவு வரைபடத்தினை எவ்வித மாற்றமும், விடுதலின்றி மனைப்பிரிவு நுழைவாயிலில் 6 x 4 அளவிலான நிரந்தர தகவல்பலகை மூலம் பொதுமக்கள் பார்வைக்கு நிரந்தரமாக பிரசுரிக்கப் படவேண்டும்.
 - நகர் ஊரமைப்புத் துறை சட்டப்பூர்வமாக தொழில்நுட்ப அனுமதி அளிப்பதன் மூலம் விண்ணப்பதாரரின் பேரில் உள்ள நில உரிமையை உறுதிப்படுத்தவில்லை தொழில்நுட்ப அனுமதி-திட்ட அனுமதி அளிப்பதற்கு முன்பு விண்ணப்பதாரரின் விண்ணப்பத்துடன் சமர்ப்பித்த ஆவணங்களில் (கிரையப்பத்திரம், குத்தகை பத்திரம், பட்டா, தானப்பத்திரம், பொது அதிகார பத்திரம் மேலும் பல) விண்ணப்பதாரர் வளர்ச்சி செய்ய உரிமையுள்ளதா என்று மட்டுமே சரிபார்க்கப்படுகிறது. அதன்மூலம் முதற்கட்டமாக விண்ணப்பதாரருக்கு வளர்ச்சி செய்ய உரிமை உள்ளதா என்று பார்க்கப்படுகிறது.
 - உத்தேச மனைப்பிரிவு சாலைகள் தார் சாலைகளாக அமைக்கப்பட்ட பின்னர், உத்தேச சாலைகளின் தரம் குறித்து ஊராட்சி ஒன்றிய பொறியாளரிடமிருந்து தகுதிச் சான்று பெற்றுக் கொள்ளப்பட வேண்டும்.
 - மனைப்பிரிவு இடத்தின் இடையே அமையும் குறைந்த அழுத்த மின் கம்பி பாதைவினை மனுதாரர் தனது சொந்த செலவில் சாலையின் போக்கிற்கு ஏற்ப மாற்றி அமைக்கப்பட வேண்டும்.

SWP/DTCP/TIRUPPUR/LAYOUT NO : 248 /2022

நகர் ஊரமைப்பு உதவி இயக்குநர் (மு.கூ.பொ)
மாவட்ட நகர் ஊரமைப்பு அலுவலகம்
திருப்பூர் மாவட்டம்