

PP

APPROVAL RECORD

# Planning Permission

Tiruppur district, Tamil Nadu

APPROVAL TYPE

**Layout Approval**

ISSUING AUTHORITY

**DTCP**

The approval as the planning authority issued it, reproduced in full behind this page.

An approval speaks to what was sanctioned, not to what was built. Completion is a separate record.




21.6மீ அகல  
க.ச எண். 171 & 172  
குன்னத்தூர்  
செங்கப்பள்ளி  
மாநிலநெடுஞ்சாலை



றரவாளர்

வரைவாளர் நிலை -3

கட்டிடகலை /திட்டஉதவியாளர்

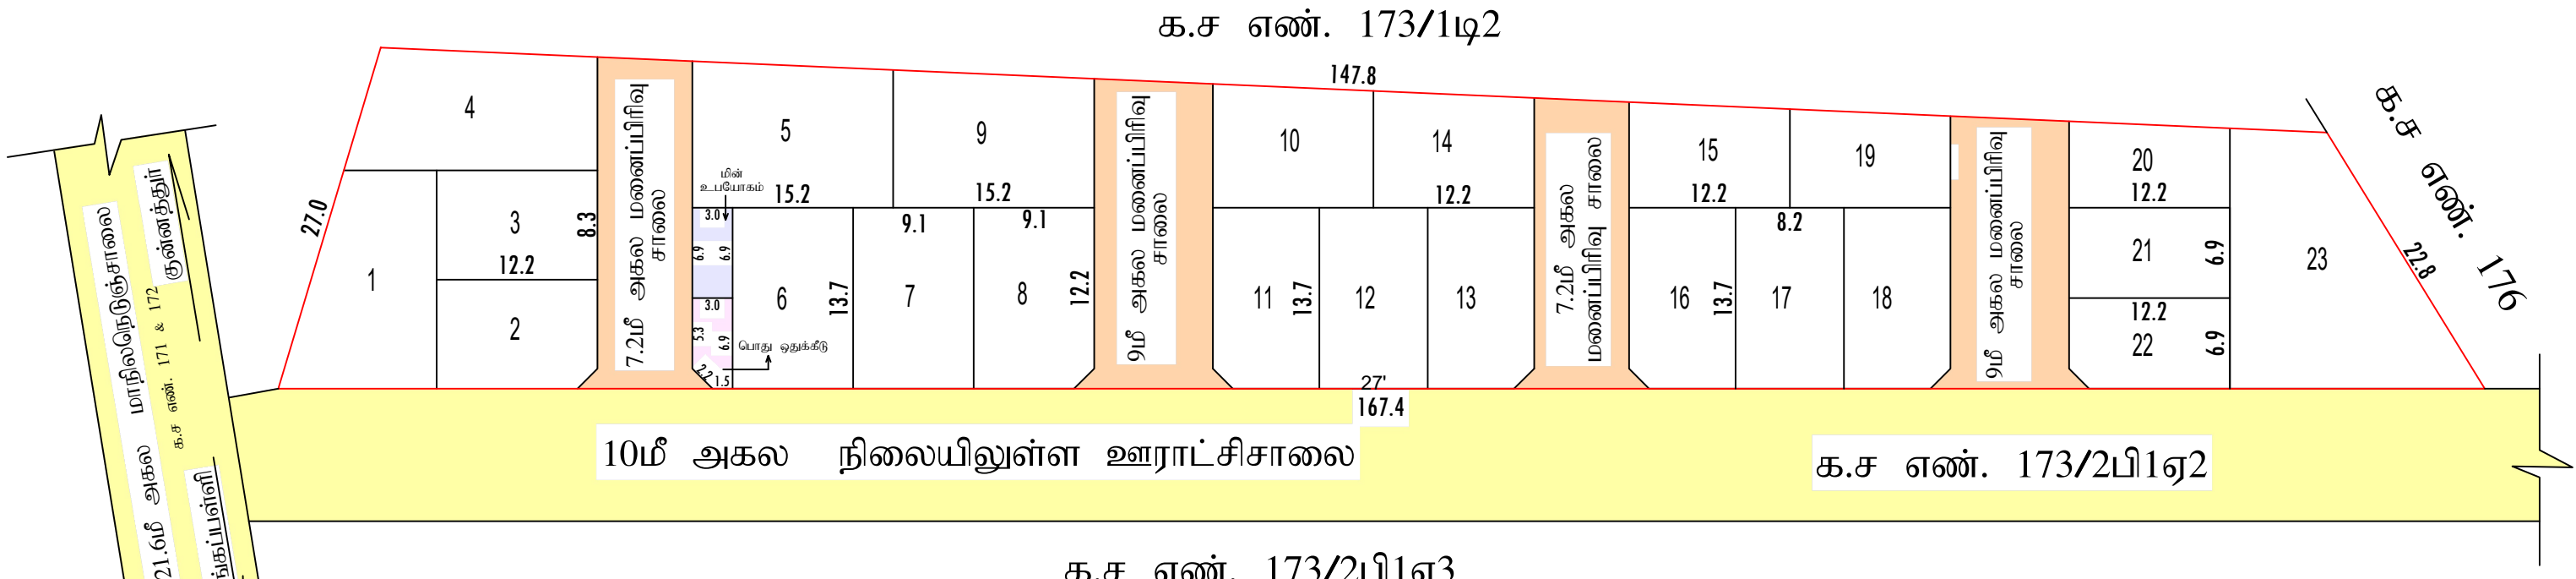

|   |                                     |
|---|-------------------------------------|
| மாவட்ட நகர் ஊரமைப்பு துறை (DTCP)<br>மாவட்ட நகர் ஊரமைப்பு அலுவலகம் திருப்பூர் மாவட்டம்<br>ஊத்துக்குளி ஊராட்சி ஒன்றியம்   |                                     |
| திருப்பூர் மாவட்டம், ஊத்துக்குளி வட்டம்,<br>சுண்டக்காம்பாளையம் ஊராட்சி மற்றும் கிராமம் , க.ச.எண்.<br>173/2பி1ஏ1-ல் அமைந்துள்ள குடியிருப்பு மனைபிரிவிற்கான<br>தொழில்நுட்ப ஒப்பதல் வரைபடம்.   |                                     |
| இணையதள விண்ணப்ப என் : BILPMVJ0 (திட்டமில்லா பகுதி)<br>அளவு : 1அங்குலம் = 1 : 400 நாள் 09.07.2026   |                                     |
| குறிப்பு :   |                                     |
| மனைப்பிரிவின் பரப்பு   | : 0.89½ ஏக்கர் (அ) 3624.00 ச.மீ     |
| ஒதுக்கிய மனைகள்   | : 23Nos                             |
| மனைப்பிரிவின் எல்லை   |                                     |
| நிலையிலுள்ள சாலை / அணுகு சாலை   |                                     |
| பொதுஒதுக்கீடுகள் (உள்ளாட்சிக்கு தானமாக ஒப்படைக்கப்பட்டவை)   |                                     |
| I) மனைப்பிரிவு சாலை பரப்பு   | = 740.16 ச.மீ                       |
| மனைப்பிரிவு சாலை நீங்கலான பரப்பு = 2883.84 ச.மீ   |                                     |
| II) பூங்கா   |                                     |
| I) ஒதுக்கப்பட்ட வேண்டிய பூங்கா பரப்பு=(3624.0-740.16) x 10.0% = 288.38 ச.மீ   |                                     |
| II) ஒதுக்கப்பட்ட பூங்கா பரப்பு =288.38 ச.மீ (10.0%)   |                                     |
| [மனுதரர் பூங்கா பரப்பிற்கு ஈடான அரசு வழிகாட்டி<br>மதிப்பு தொகை ரூ.56235 உரிய அரசு கணக்கில்<br>30.07.2026 அன்று செலுத்தப்பட்டுள்ளது.]   |                                     |
| III) பொது உபயோகம்   |                                     |
| A) LOCAL BODY-க்கு ஒதுக்கப்பட்ட வேண்டிய பரப்பு   | = (3624-740.16) x 0.5% = 14.41 ச.மீ |
| ஒப்படைக்கப்பட்ட பரப்பு   | = 19.74 ச.மீ (0.68 %)               |
| B) TANGEDCO-க்கு ஒதுக்கப்பட்ட வேண்டிய பரப்பு   | = (3624-740.16) x 0.5% = 14.41 ச.மீ |
| ஒப்படைக்கப்பட்ட பரப்பு   | = 20.90 ச.மீ (0.72 %)               |
| கட்டிட வரம்பு :   |                                     |
| 9.0மீ வரை அகலம் உள்ள சாலைகளுக்கு 1.5மீ -ம் விடப்படல் வேண்டும்.   |                                     |
| 9.0மீ முதல் 18.0மீ அகலம் உள்ள சாலைகளுக்கு 3.0மீ -ம் விடப்படல் வேண்டும்.   |                                     |
| மூலை முடக்கு :   |                                     |
| 12.0மீ வரை அகலம் உள்ள சாலைகளுக்கு 1.5மீ x 1.5மீ -ம் விடப்படல் வேண்டும்.   |                                     |
| 12.0மீக்கு மேல் 30.50மீ வரை உள்ள சாலைகளுக்கு 4.5மீ x 4.5மீ-ம் விடப்படல் வேண்டும்.   |                                     |
| நிபந்தனைகள்:-   |                                     |
| 1. அரசாணை எண் 18 நகராட்சி நிர்வாகம் (ம) குடிநீர் வழங்கல் துறை (MA-1) நாள்: 04.02.2019 மற்றும் அரசாணை எண் 16 நகராட்சி நிர்வாகம் (ம) குடிநீர் வழங்கல் துறை நாள்: 31.01.2020-ன்படி நடவடிக்கை மேற்கொள்ளப்பட வேண்டும்   |                                     |
| 2. அரசாணை எண் 181 வீட்டுவசதி (ம) நகர்புற வளர்ச்சி துறை நாள்: 09.02.2020-ன்படி உத்தேச மனைப்பிரிவில் சாலைகள், மழைநீர் வடிகால் வசதி, குடிநீர் வசதிகள் (ம) தெருவளக்குகள் ஆகியவை உள்ளாட்சியின் விருப்பத்திற்கு ஏற்ப அமைக்கப்பட்ட பின்னர் இறுதி ஒப்புதல் வழங்கப்பட வேண்டும்.                                                                             |                                     |
| 3. இம்மனைப்பிரிவிற்கு உள்ளாட்சி இறுதி ஒப்புதல் அளிக்கும்முன் இடத்தினை எந்தத் துறையாலும் நில ஆர்ஜித நடவடிக்கை மேற்கொள்ளப்படவில்லை என்றும், எந்தத் துறைக்காகவும் நில ஆர்ஜிதப்பட்டியல் மாவட்ட வருவாய் அலுவலருக்கு அனுப்பப்படவில்லை என்றும், சுண்டக்காம்பாளையம் உள்ளாட்சியில் உறுதி செய்துகொள்ளவேண்டும்.                                               |                                     |
| 4. நில உரிமம் குறித்து வழங்கப்பட்ட சான்றுகள் மற்றும் பரிசீலனைக்கு சமர்ப்பிக்கப்பட்ட ஆவணங்கள் சரியானவை அல்ல என அறியப்பட்டாலோ அல்லது மனைப்பிரிவிற்கு தொழில்நுட்ப ஒப்புதல் வழங்கியதால் பாதிப்பு ஏற்படக்கூடிய சூழ்நிலை ஏற்படின் மனைப்பிரிவிற்கு வழங்கப்பட்ட தொழில்நுட்ப ஒப்புதல் எவ்வித முன்னறிவிப்புமின்றி நகர் ஊரமைப்பு துறையால் ரத்து செய்யப்படும். |                                     |
| 5. விற்பனைக்குண்டான மனைகளை விற்பனை செய்யும்போது இவ்வாணையின் நகலோடு நகர் ஊரமைப்புத்துறையில் ஒப்புதல் அளிக்கப்பட்ட வரைபட நகல் மனை வாங்குபவர்களுக்கு கட்டாயம் வழங்கப்படவேண்டும்.   |                                     |
| 6. ஒப்புதல் அளிக்கப்பட்ட மனைப்பிரிவு வரைபடத்தை எவ்வித மாற்றம் விடுதலின்றி மனைப்பிரிவு நுழைவாயிலில் 60CM x 120CM அளவிலான நிரந்தர தகவல் பலகை மூலம் பொதுமக்கள் பார்வைக்கு நிரந்தரமாக பிரசுரிக்கப்படவேண்டும்.   |                                     |
| 7. உத்தேச மனைப்பிரிவு சாலைகள் தார் சாலைகளாக அமைக்கப்பட்ட பின்னரே உத்தேச மனைப்பிரிவு சாலைகளின் தரம் குறித்து யூனியன் பொறியாளரிடமிருந்து தகுதிச்சான்று பெற்றுக்கொள்ளப்பட வேண்டும்   |                                     |
| 8. மனைப்பிரிவில் அமையும் குறைந்த அழுத்த மின்கம்பியை மனுதரர் தனது சொந்த செலவில் சாலை போக்கிற்கு ஏற்றவாரு மாற்றி அமைத்துக்கொள்ளப்பட வேண்டும்.   |                                     |
| SWP/DTCP/TIRUPPUR/LAYOUT NO : 134/2026   |                                     |
| நகர் ஊரமைப்பு உதவி இயக்குனர்<br>மாவட்ட நகர் ஊரமைப்பு அலுவலகம்<br>திருப்பூர் மாவட்டம்.   |                                     |

# Eight ways to know a piece of land before you pay for it.

This report covers one part of the picture. These cover the rest, drawn from the same government records, for any property in Tamil Nadu.

## LandLens One

Ask anything about a property and get an answer grounded in live government records, with the sources shown.

[/landlens/one](#)



## Verify My Land

Every record check run on one property and returned as a single report.

[/landlens/verify-my-land](#)



## Legal Opinion

An advocate's written opinion on the title, built on the records we pull for it.

[/landlens](#)



## One Map

Every layer on one map: the parcel, its boundary, zoning, water bodies and what sits around it.

[/landlens/one/map](#)



## PriceMap

What land actually changed hands for around this plot, taken from the registered deeds.

[/landlens/pricemap](#)



## Build Scope

What you are allowed to build here: floor space, height, coverage and setbacks.

[/landlens/build-scope](#)



## Property Tracker

Watch a property and hear about it when something new is registered against it.

[/landlens/property-tracker](#)



## Deal Room

Run the transaction in one place: documents, stamping, signatures and the parties.

[/landlens/deal-room](#)



# Twenty-four checks you can run yourself, at no cost.

## Records and verification

The registers themselves, read for you.

Encumbrance Certificate

Patta and Chitta

Field Measurement Sketch

EC Analyzer

Bank charge check

Court case search

Seller background check

Approval check by survey

## Value and duty

What it is worth and what it costs to register.

Guideline value by street

Guideline value by survey

Stamp duty and registration fees

Capital gains

Floor space index

Area unit converter

## Zoning and land use

What the plan says can happen on this land.

Land use zone finder

CMDA land use check

Coastal regulation zone

Master plan check

Water bodies finder

Airport height clearance

## Registers and directories

Who holds it, and which office keeps the record.

Find your registering office

Temple property check

Waqf property check

RERA register



Every free tool  
/tools



Services we run  
for you  
/services



The LandLens  
suite  
/landlens/one



# Every claim in this document traces back to a government record.

---

Legal opinions, due diligence and title verification

---

Building plan, layout and sub-division approvals

---

Completion and occupancy certificates, regularisation

---

Escrow, negotiation and NRI property management

---

Land survey, soil testing, architecture and construction

---

**Verified RealEstate**  
3/350/2 Mettukuppam,  
OMR Thoraipakkam,  
Chennai 600 097, India  
[hello@verified.realestate](mailto:hello@verified.realestate)  
+91 9996 12 9996

Prepared from the registers named on the page each finding sits on. Where a register could not be read, this document says so in its place rather than leaving the gap to be read as a clean result.

