

PP

APPROVAL RECORD

Planning Permission

Survey 63/2

Nanjiyampalayam, Dharapuram taluk
Tiruppur district, Tamil Nadu

APPROVAL TYPE

Layout Approval

ISSUING AUTHORITY

DTCP


PURPOSE

Residential


The approval as the planning authority issued it, reproduced in full behind this page.

An approval speaks to what was sanctioned, not to what was built. Completion is a separate record.



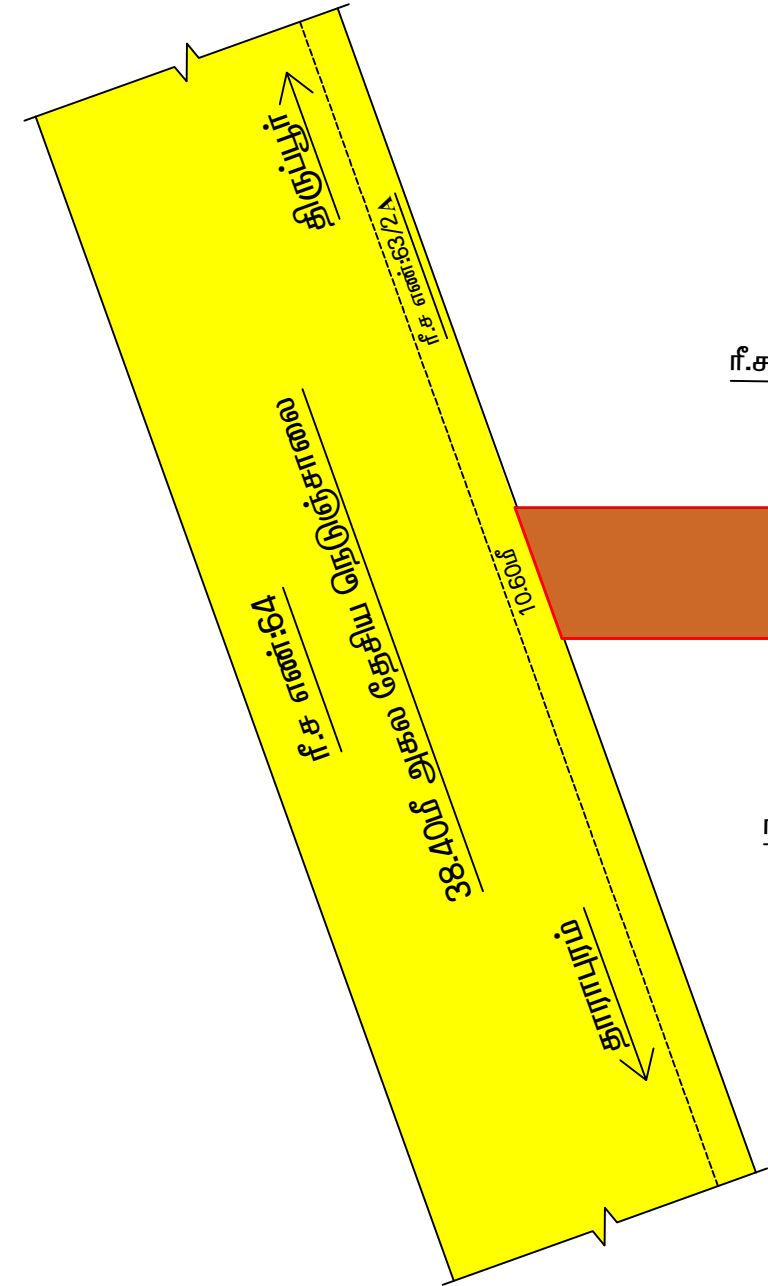

இர வடி

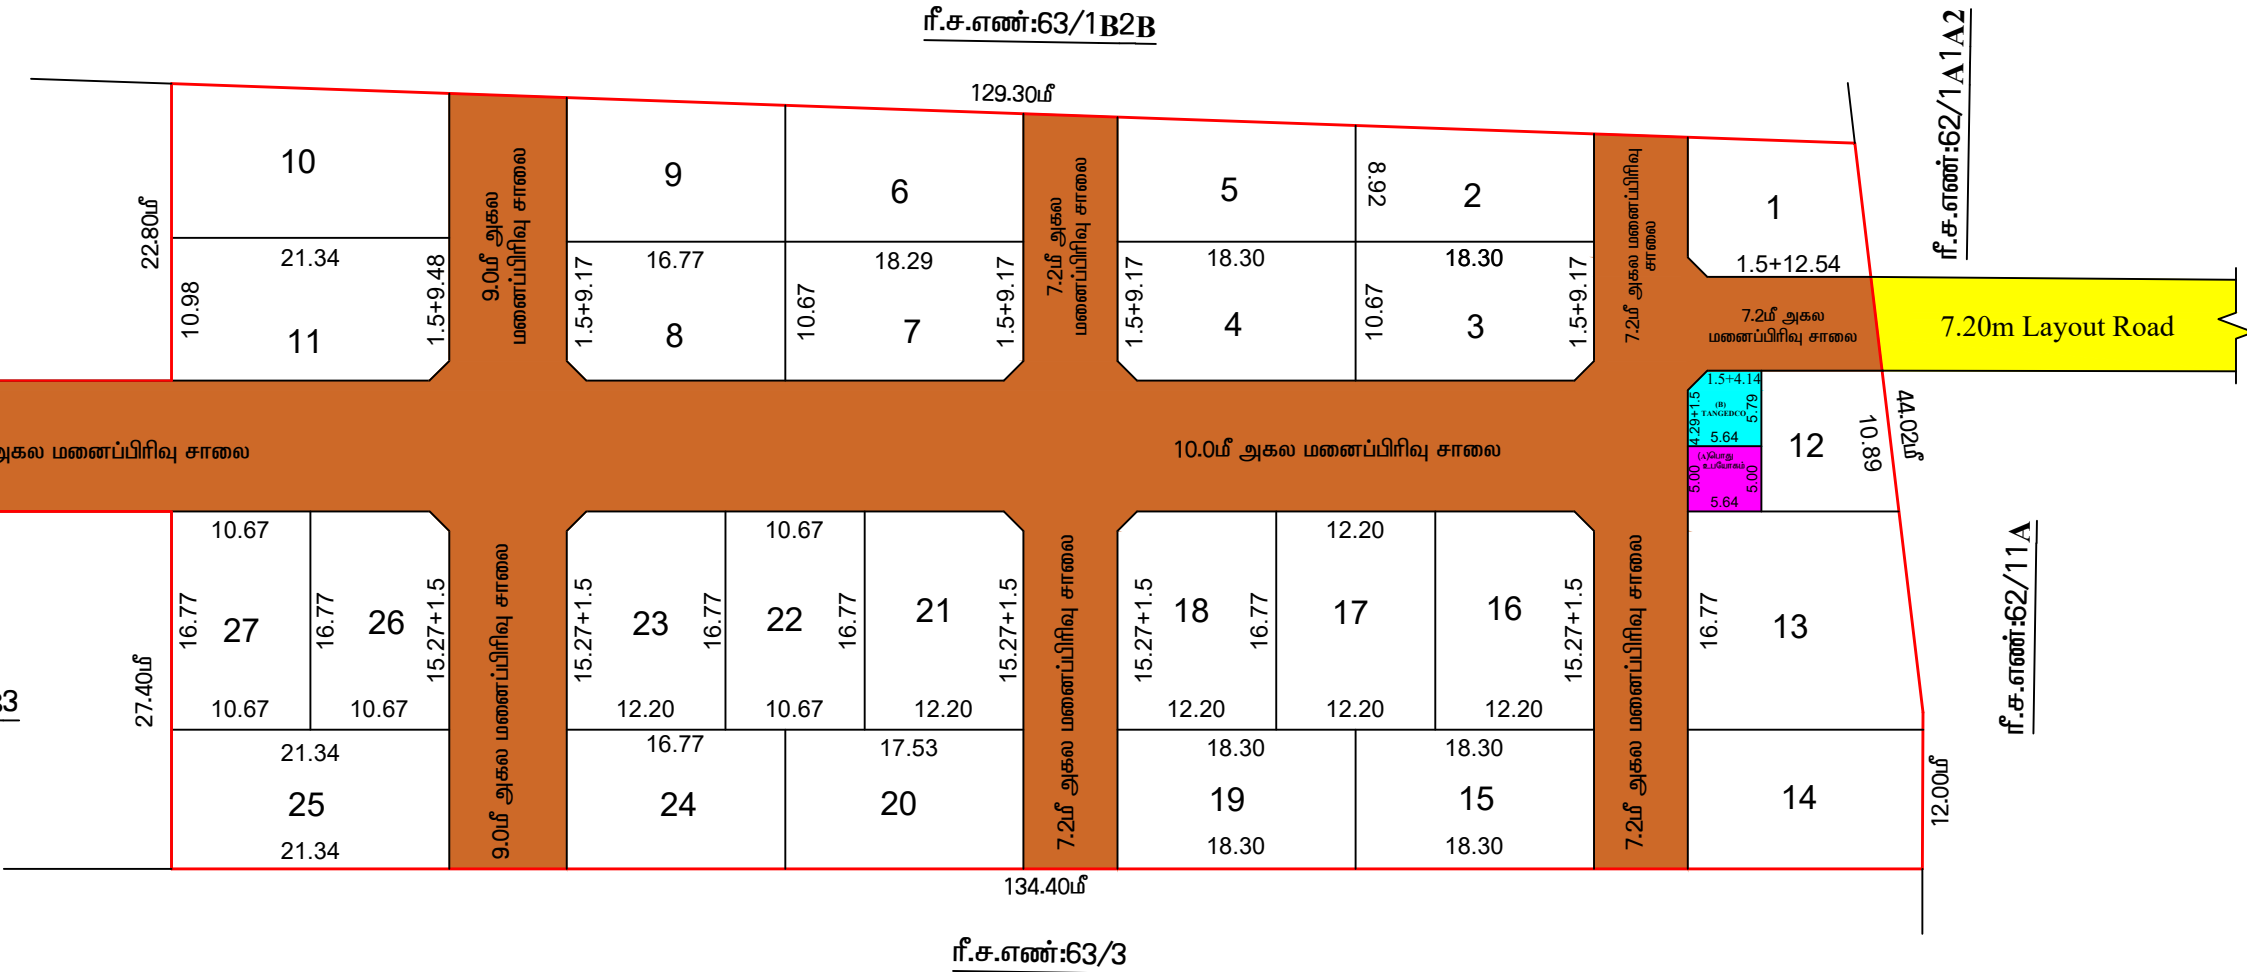

நகர் ஊரமைப்பு துறை (N.T.C.P)

மாவட்ட நகர் ஊரமைப்பு அலுவலகம் திருப்பூர் மாவட்டம்

நஞ்சையம்பாளையம் ஊராட்சி

திருப்பூர் மாவட்டம், தாராபுரம் வட்டம், தாராபுரம் ஊராட்சி ஒன்றியம், நஞ்சையம்பாளையம் ஊராட்சி மற்றும் கிராமம், ரீ.ச.என்கள்:63/2பி1-ல் அமையும் உத்தேச குடியிருப்பு மனைப்பிரிவிற்க்கான தொழில் நுட்ப ஒப்புதல் வரைபடம்.

இணையதள விண்ணப்ப எண்: DKSJFE1B /2025
அளவு : 1: 500 (10ச.மீ – 5மீ)

(திட்டமில்லைப்பகுதி)

குறிப்பு:

மனைப்பிரிவின் பரப்பு : 2.08 ஃ ஏக்கர் (அ) 8451.00 ச.மீ

ஒதுக்கிய மனைகள் : 27

மனைப்பிரிவின் எல்லை.....

நிலையிலுள்ள சாலை/அணுகு சாலை.....

பொது ஒதுக்கீடுகள் (உள்ளடசிக்கு தானமாக ஒப்படைக்கப்பட்டவை):

I. மனைப்பிரிவு சாலையின் பரப்பு : 2855.07 ச.மீ

II. பூங்கா
(i) ஒதுக்கப்பட வேண்டிய பூங்கா பரப்பு : (மனைப்பிரிவின் பரப்பு - மனைப்பிரிவு சாலை பரப்பு)x10%
: (8451.00 - 2855.07) x 10% = 559.59ச.மீ
(ii) ஒப்படைக்கப்பட்ட பூங்கா பரப்பு பூங்கா : 559.59 ச.மீ -க்கு ஈடாக அரசு வழிகாட்டு மதிப்பீட்டுத் தொகையை உரிய அரசு வங்கி கணக்கில் செலுத்தியுள்ளார்.

III. பொது உபயோகம் (மனைப்பிரிவின் மொத்தப்பரப்பில் சாலை நீங்கலாக 1%)
(A) LOCALBODY-க்கு ஒதுக்கப்பட வேண்டிய பரப்பு : (8451.00 - 2855.07) x 0.5% = 27.98ச.மீ (0.50%)
ஒப்படைக்கப்பட்ட பரப்பு : 28.20ச.மீ (0.50%)
(B) TANGEDCO-க்கு ஒதுக்கப்பட வேண்டிய பரப்பு : (8451.00 - 2855.07) x 0.5% = 27.98ச.மீ (0.50%)
ஒப்படைக்கப்பட்ட பரப்பு : 31.53ச.மீ (0.56%)

மூலம் முதலுக்கு : 12.00மீ வரை அகலம் உள்ள சாலைகளுக்கு 1.5மீ,1.5மீ-ம் விட்டம் வேண்டும்.
12மீ முதல் 30.50மீ வரை அகலம் உள்ள சாலைகளுக்கு 4.5மீ,4.5மீ-ம் விட்டம் வேண்டும்.
கட்டிட வரம்பு : 9.00மீ வரை அகலம் உள்ள சாலைகளுக்கு 1.5மீ-ம் விட்டம் வேண்டும்.
9.0மீ முதல் 18.0மீ வரை அகலம் உள்ள சாலைகளுக்கு 3.0மீ-ம் விட்டம் வேண்டும்.

நிபந்தனைகள்:

1. அரசாணை எண்:18 நகராட்சி நிர்வாகம் மற்றும் குடிநீர் வழங்கல் துறை (ஆயு-1) நாள்:14.02.2019 மற்றும் அரசாணை எண்:16 நகராட்சி நிர்வாகம் மற்றும் குடிநீர் வழங்கல் துறை நாள்:31.01.2020-ன் படி மனைப்பிரிவு சாலைகள் பூங்கா மற்றும் LOCALBODY பொதுஉபயோகம் ஒதுக்கீடு உள்ளடசிக்கு மற்றும் TANGEDCO பொதுஉபயோகம் ஒதுக்கீடு உள்ளடசிக்கு அல்லது TANGEDCO தானமாக ஒப்படைக்கப்பட்டுள்ளது.

2. அரசாணை எண்: 181 வீட்டுவசதி மற்றும் நகர்ப்புற வளர்ச்சித்துறை நாள் 09.12.2020 மற்றும் அரசாணை எண்:141 வீட்டுவசதி மற்றும் நகர்ப்புற வளர்ச்சித்துறை நாள்:16.07.2022-ல் தெரிவித்துள்ளவாறு சாலைகள், மழைநீர் வடிகால் வசதி, மேல்நிலைத்தொட்டியுடன் கூடிய குடிநீர் வசதிகள் மற்றும் தெருவிலக்கு வசதிகள் ஆகியவை உள்ளாட்சியின் விருப்பத்திற்கு ஏற்ப அமைக்கப்பட்ட பின்னர் இறுதி ஒப்புதல் வழங்கப்பட வேண்டும்.

3. இம்மனைப்பிரிவிற்கு உள்ளடசி இறுதி ஒப்புதல் அளிக்கும் முன் இடத்தினை எந்தத்துறையாலும் நில ஆர்ஜித நடவடிக்கை எடுக்கப்படவில்லை என்றும், எந்தத் துறைக்காகவும் நில ஆர்ஜிதப் பட்டியல் மாவட்ட வருவாய் அலுவலருக்கு அனுப்பப்படவில்லை என்றும் உள்ளடசி உறுதி செய்ய வேண்டும்.

4. நில உரிமை குறித்து வழங்கப்பட்ட சான்றுகள் மற்றும் பரிசீலனைக்கு சமர்ப்பிக்கப்பட்ட ஆவணங்கள் சரியானவையல்ல என அறியப்பட்டால், மனைப்பிரிவுக்கு தொழில் நுட்ப ஒப்புதல் வழங்கியதில் ஏதேனும் பாதிப்பு ஏற்படக்கூடிய சூழ்நிலை ஏற்படின் இம் மனைப்பிரிவிற்கு வழங்கப்பட்ட தொழில் நுட்ப ஒப்புதல் எவ்வித முன்னறிவிப்புமின்றி நகர் ஊரமைப்பு இயக்குநர் அவர்களால் ரத்து செய்யப்படும்.

5. விற்பனைக்குட்பட்ட மனைகளை விற்பனை செய்யும் போது இவ்வாணையின் நகலோடு நகர் ஊரமைப்புத் துறையில் ஒப்புதல் அளிக்கப்பட்ட வரைபடங்களையும் மனை வாய்க்குபடைக்கலுக்கு கட்டாயம் வழங்கப்பட வேண்டும்.

6. ஒப்புதல் அளிக்கப்பட்ட மனைப்பிரிவு வரைபடத்தினை எவ்வித மாற்றமும், விடுதலின்றி மனைப்பிரிவு நுழைவாயிலில் 0.6மீ x 1.2மீ அளவிலான நிரந்தர தகவல்பலகை மூலம் பொதுமக்கள் பார்வைக்கு நிரந்தரமாக பிரகரிக்கப் படவேண்டும்.

7. உத்தேச மனைப்பிரிவு சாலைகள் தார் சாலைகளாக அமைக்கப்பட்ட பின்னர், உத்தேச சாலைகளின் தரம் குறித்து ஊராட்சி ஒன்றிய பொறியாளரிடமிருந்து தகுதிச் சான்று பெற்றுக் கொள்ளப்பட வேண்டும்.

SWP / DTCP / TIRUPPUR / LAYOUT APPROVAL NO : 182/2025

நகர் ஊரமைப்பு உதவி இயக்குநர்,
மாவட்ட நகர் ஊரமைப்பு அலுவலகம்,
திருப்பூர் மாவட்டம்

சி.பார்வதி
திட்ட உதவியாளர்

Eight ways to know a piece of land before you pay for it.

This report covers one part of the picture. These cover the rest, drawn from the same government records, for any property in Tamil Nadu.

LandLens One

Ask anything about a property and get an answer grounded in live government records, with the sources shown.

[/landlens/one](#)



Verify My Land

Every record check run on one property and returned as a single report.

[/landlens/verify-my-land](#)



Legal Opinion

An advocate's written opinion on the title, built on the records we pull for it.

[/landlens](#)



One Map

Every layer on one map: the parcel, its boundary, zoning, water bodies and what sits around it.

[/landlens/one/map](#)



PriceMap

What land actually changed hands for around this plot, taken from the registered deeds.

[/landlens/pricemap](#)



Build Scope

What you are allowed to build here: floor space, height, coverage and setbacks.

[/landlens/build-scope](#)



Property Tracker

Watch a property and hear about it when something new is registered against it.

[/landlens/property-tracker](#)



Deal Room

Run the transaction in one place: documents, stamping, signatures and the parties.

[/landlens/deal-room](#)



Twenty-four checks you can run yourself, at no cost.

Records and verification

The registers themselves, read for you.

Encumbrance Certificate

Patta and Chitta

Field Measurement Sketch

EC Analyzer

Bank charge check

Court case search

Seller background check

Approval check by survey

Value and duty

What it is worth and what it costs to register.

Guideline value by street

Guideline value by survey

Stamp duty and registration fees

Capital gains

Floor space index

Area unit converter

Zoning and land use

What the plan says can happen on this land.

Land use zone finder

CMDA land use check

Coastal regulation zone

Master plan check

Water bodies finder

Airport height clearance

Registers and directories

Who holds it, and which office keeps the record.

Find your registering office

Temple property check

Waqf property check

RERA register



Every free tool
/tools



Services we run
for you
/services



The LandLens
suite
/landlens/one



Every claim in this document traces back to a government record.

Legal opinions, due diligence and title verification

Building plan, layout and sub-division approvals

Completion and occupancy certificates, regularisation

Escrow, negotiation and NRI property management

Land survey, soil testing, architecture and construction

Verified RealEstate
3/350/2 Mettukuppam,
OMR Thoraipakkam,
Chennai 600 097, India
hello@verified.realestate
+91 9996 12 9996

Prepared from the registers named on the page each finding sits on. Where a register could not be read, this document says so in its place rather than leaving the gap to be read as a clean result.

