

PP

APPROVAL RECORD

Planning Permission

Tiruppur district, Tamil Nadu

APPROVAL TYPE

Layout Approval

ISSUING AUTHORITY

Rural Panchayat


The approval as the planning authority issued it, reproduced in full behind this page.

An approval speaks to what was sanctioned, not to what was built. Completion is a separate record.

நகர் ஊரமைப்பு துறை (DTCP)
திருப்பூர் மாவட்ட நகர் ஊரமைப்பு அலுவலகம்
வெள்ளியம்புதி ஊராட்சி

திருப்பூர் மாவட்டம், ஊத்துக்குளி வட்டம், வெள்ளியம்புதி ஊராட்சி (ம) கிராமம், ரீ.ச.எண் : 57/3B- ல் அமையும் உத்தேச குடியிருப்பு மனைப்பிரிவின்கான தொழில்நுட்ப ஒப்புதல் வரைபடம்.

இணையதள விண்ணப்பம் எண் : L203E9FD
நாள் : 07.09.2024
அளவு விகிதம் : 1 : 500

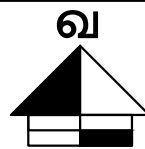

குறிப்பு :

மனைப்பிரிவின் மொத்தப்பரப்பளவு = 1.95 ஏக்கர் (அ) 7900.0 ச.மீ

மனைப்பிரிவு எல்லை -----

நிலையிலுள்ள சாலை -----

மனைப்பிரிவு சாலை -----

ஒதுக்கிய மனைகள் = 43

பொது ஒதுக்கீடுகள் (உள்ளாட்சிக்கு தானமாக ஒப்படைக்கப்படவை)

I. மனைப்பிரிவு சாலை பரப்பு = 2040.39 ச.மீ

II. பூங்கா

= பூங்காவிற்கு தேவையான பரப்பு

= (மனைப்பிரிவின் மொத்த பரப்பு - மனைப்பிரிவின் சாலை பரப்பு) x 10%

= (7900.0 ச.மீ - 2040.39 ச.மீ) x 10%

= 5859.61 ச.மீ x 10% = 585.96 ச.மீ

10 OSR - க்கு ஈடான 585.96 ச.மீ அரசு வழிகாட்டி மதிப்புத்தொகை ரூ.4,48,259/- மனுதாரரால் 14-10-2024 அன்று முழுமையாக செலுத்தப்பட்டுள்ளது.

III. பொது உபயோகம் :

(TNCD&BR 2019, 47(8)-ன் படி தானமாக ஒப்படைக்கப்பட 1% ஒதுக்கீடு)

1. உள்ளாட்சி LOCAL BODY(A) - க்கு = (மனைப்பிரிவின் மொத்த பரப்பு -
ஒதுக்கப்பட பரப்பு மனைப்பிரிவின் சாலை பரப்பு) x 0.5%

= (7900.0 ச.மீ - 2040.39 ச.மீ) x 0.5% = 29.23 ச.மீ

= 41.8 ச.மீ (0.71%) -----

2. தமிழ்நாடு மின் உற்பத்தி (ம) = (மனைப்பிரிவின் மொத்த பரப்பு -
பகிர்மான கழகம் TANGEDCO(B) -க்காக மனைப்பிரிவின் சாலை பரப்பு) x 0.5%

ஒதுக்கப்பட பரப்பு = (7900.0 ச.மீ - 2040.39 ச.மீ) x 0.5% = 29.23 ச.மீ

= 31.8 ச.மீ (0.54%) -----

கட்டிட வரம்பு : 9.0மீ வரை அகலம் உள்ள சாலைகளுக்கு 1.5மீ - ம் விடப்படல் வேண்டும்.
9.0மீ முதல் 18.0மீ வரை அகலம் உள்ள சாலைகளுக்கு 3.0மீ - ம் விடப்படல் வேண்டும்.


மூலை முடக்கு : 12.0மீ வரை அகலம் உள்ள சாலைகளுக்கு 1.50மீ x 1.50மீ விடப்படல் வேண்டும்.
18.0மீ வரை அகலம் உள்ள சாலைகளுக்கு 4.50மீ x 4.50மீ விடப்படல் வேண்டும்.

நிபந்தனைகள் :

- அரசாணை எண் : 18 நகராட்சி நிர்வாகம் மற்றும் குடிநீர் வழங்கல்துறை (M.A-1) நாள் 04.02.2019 மற்றும் அரசாணை எண் : 16 நகராட்சி நிர்வாகம் மற்றும் குடிநீர் வழங்கல்துறை நாள் : 31.01.2020 -ன் படி நடவடிக்கை மேற்கொள்ளப்பட வேண்டும்.
- அரசாணை எண் : 181 வீ.வ (ம) ந.வ.து நாள் : 09.12.2020 (ம) அரசாணை எண் : 141 வீட்டு வசதி (ம) நகர்ப்புற வளர்ச்சித்துறை நாள் : 16.07.2022 -ல் தெரிவித்துள்ளவாறுசாலைகள், மழைநீர் வடிகால் வசதி, மேல்நிலை நீர்த்தேக்கத்தொட்டியுடன் கூடிய குடிநீர் வசதிகள் மற்றும் தெருவிளக்குவசதிகள் ஆகியனவை உள்ளாட்சியின் விருப்பத்திற்கு ஏற்ப அமைக்கப்பட பின்னர் இறுதி ஒப்புதல் வழங்கப்படல் வேண்டும்.
- அரசாணை எண் : 141 வீட்டு வசதி (ம) நகர்ப்புற வளர்ச்சித்துறை நாள் : 16.07.2022 -ன் படி நடவடிக்கை மேற்கொள்ளப்பட வேண்டும்.
- இம்மனைப்பிரிவிற்கு உள்ளாட்சி இறுதி ஒப்புதல் அளிக்கும் முன் இடத்தினை எந்தத் துறையாலும் நில ஆர்ஜித நடவடிக்கை மேற்கொள்ளப்படவில்லை என்றும், எந்த துறைக்காகவும் நில ஆர்ஜிதப் பட்டியல் மாவட்ட வருவாய் அலுவலருக்கு அனுப்பப்படவில்லை என்றும், உள்ளாட்சியால் உறுதி செய்து கொள்ள வேண்டும்.
- நில உரிமை குறித்து வழங்கப்பட்ட சான்றுகள் மற்றும் பரீசீலனைக்கு சமர்ப்பிக்கப்பட்ட ஆவணங்கள் சரியானவை அல்ல என அறியப்பட்டால் அல்லது மனைப்பிரிவுக்கு தொழில் நுட்ப ஒப்புதல் வழங்கியதால் பாதிப்பு ஏற்படக்கூடிய சூழ்நிலை ஏற்படின் மனைப்பிரிவுக்கு வழங்கப்பட்ட தொழில் நுட்ப ஒப்புதல் எவ்வித முன்னறிவிப்புன்றி நகர் ஊரமைப்பு இயக்குநர், சென்னை அவர்களால் ரத்து செய்யப்படும்.
- விற்பனைக்குண்டான மனைகளை விற்பனை செய்யும்போது இம்மனையின் நாகலோடு நகர் ஊரமைப்புத்துறையில் ஒப்புதல் அளிக்கப்பட்ட வரைபட நகல் மனை வாங்குபவர்களுக்கு கட்டாயம் வழங்கப்பட வேண்டும்.
- ஒப்புதல் அளிக்கப்பட்ட மனைப்பிரிவு வரைபடத்தை எவ்வித மாற்றம் விடுதலின்றி மனைப்பிரிவு நுழைவு வாயிலில் 0.60மீ x 1.20மீ பலகை மூலம் பொதுமக்கள் பார்வைக்கு நிரந்தரமாக பிரகரிக்கப்பட வேண்டும்.
- உத்தேச மனைப்பிரிவில் குறைந்ததுத்த மின் கம்பிப்பாதை அமையும் பட்சத்தில் மனுதாரர் தமது சொந்த செலவில் சாலையின் போக்கிற்கேற்ப மாற்றி அமைக்கப்படல் வேண்டும்.

SWP / DTCP / TIRUPPUR / LAYOUT NO : 246 / 2024

உதவி இயக்குநர்,
மாவட்ட நகர் ஊரமைப்பு அலுவலகம்
திருப்பூர் மாவட்டம்.

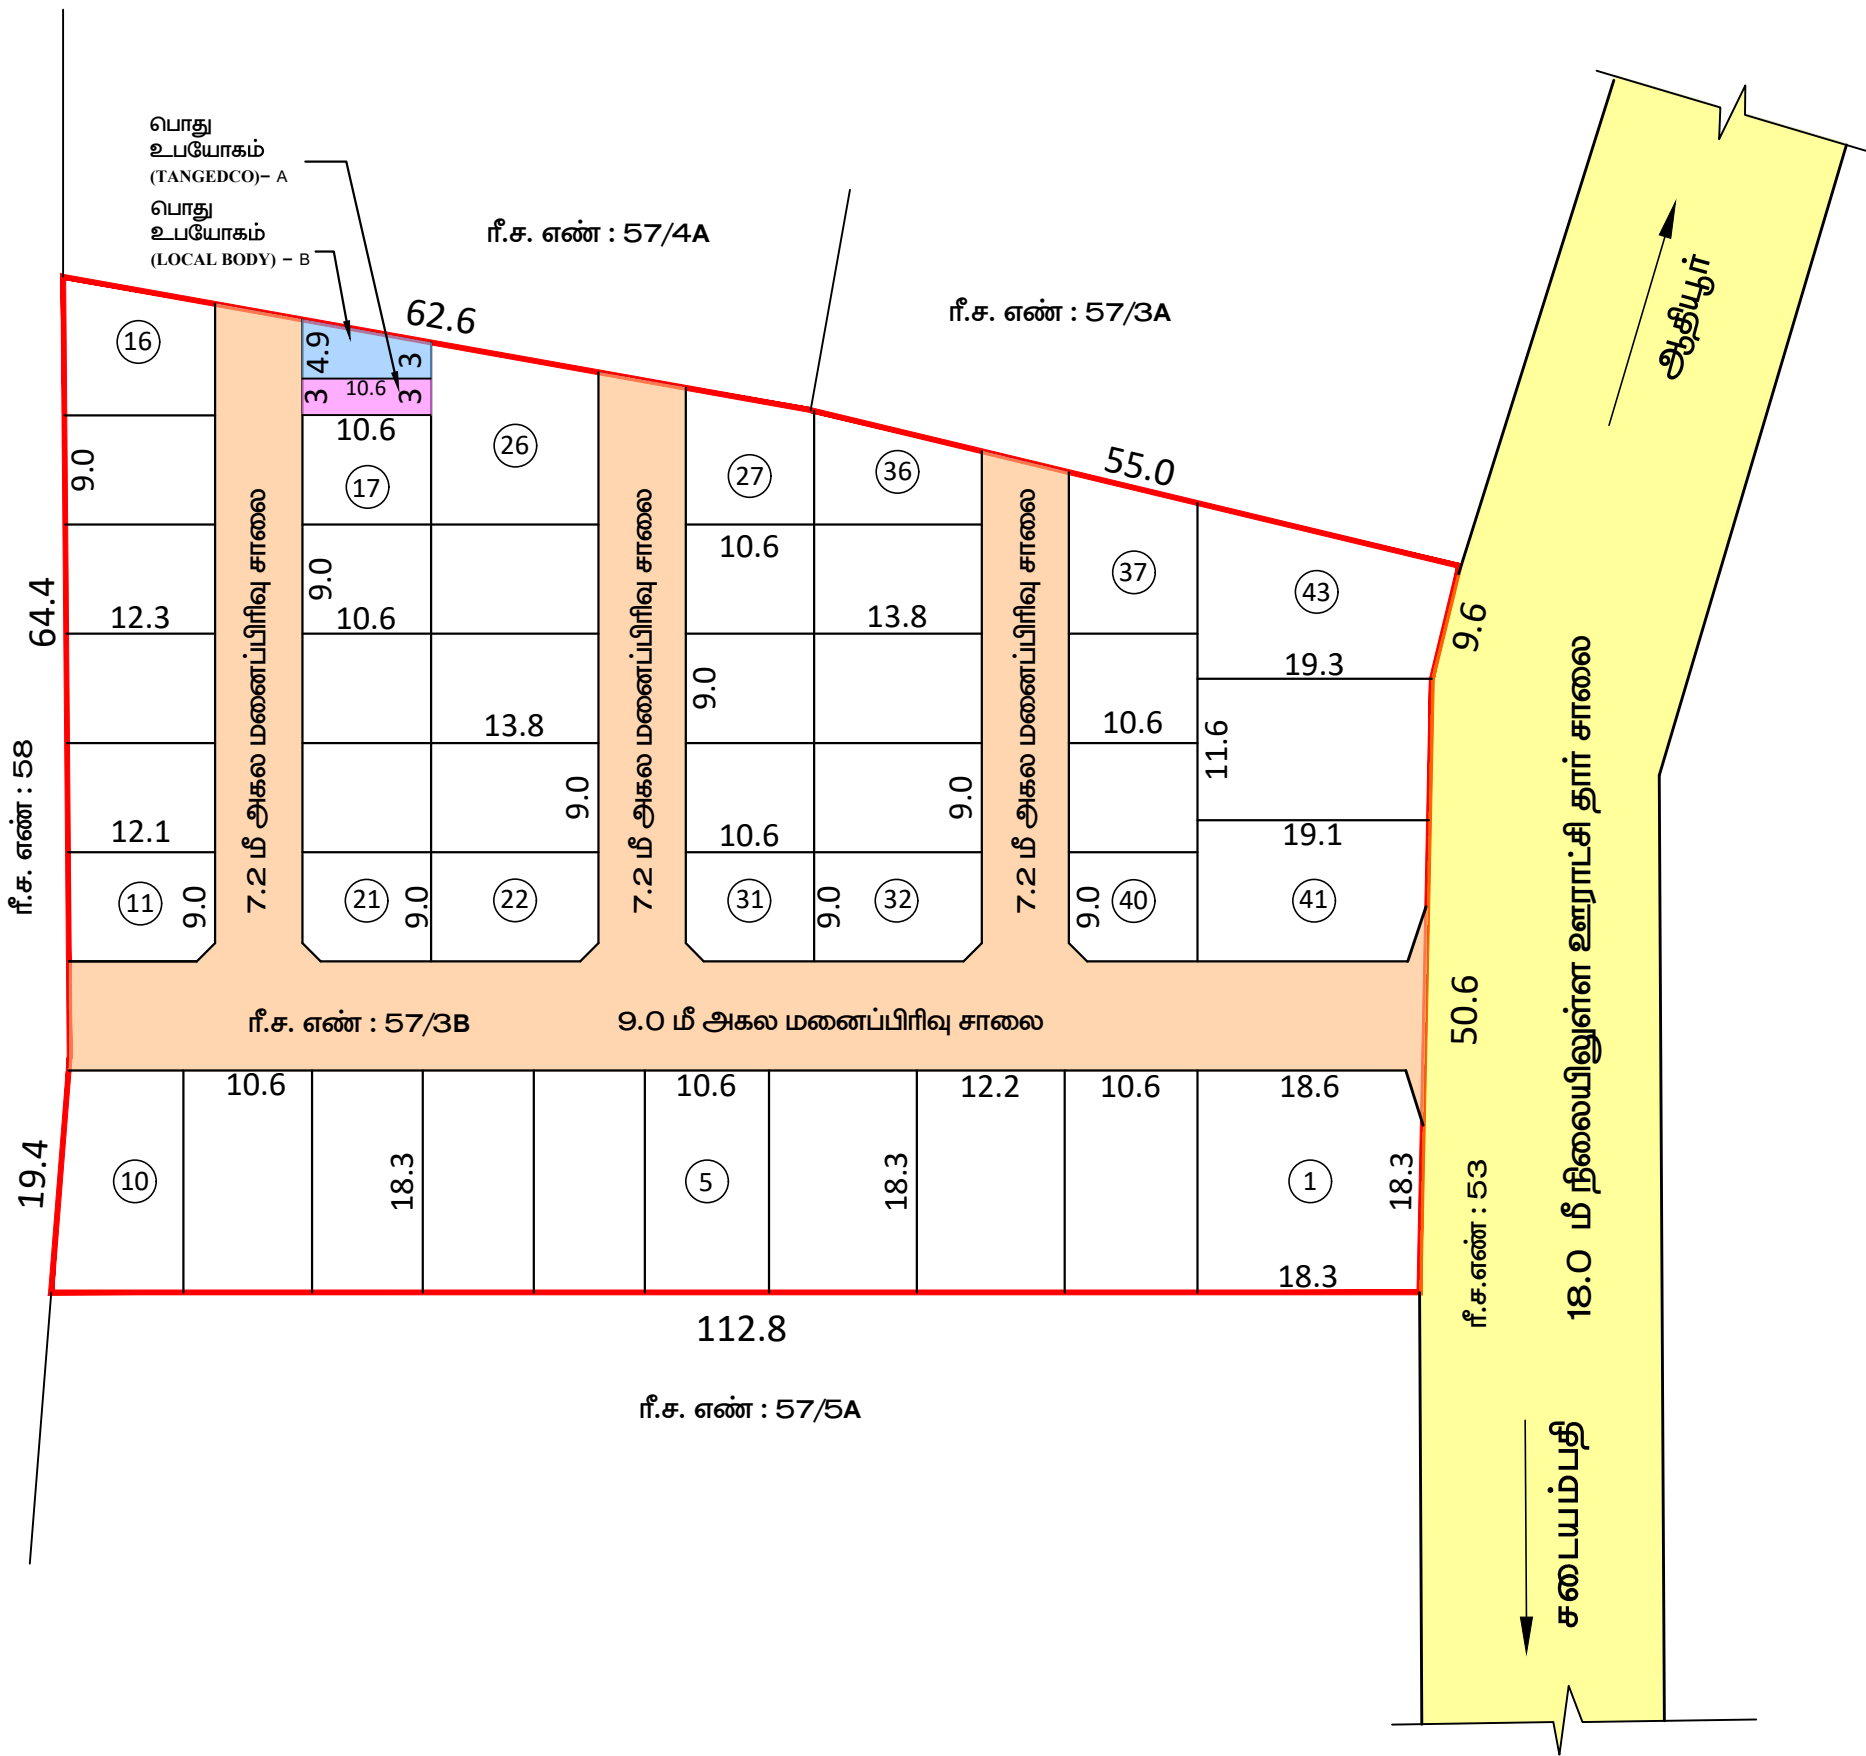

வரைவாளர் நிலை - III

ந.விஜயகுமார்
மேற்பார்வையாளர்

Eight ways to know a piece of land before you pay for it.

This report covers one part of the picture. These cover the rest, drawn from the same government records, for any property in Tamil Nadu.

LandLens One

Ask anything about a property and get an answer grounded in live government records, with the sources shown.

[/landlens/one](#)



Verify My Land

Every record check run on one property and returned as a single report.

[/landlens/verify-my-land](#)



Legal Opinion

An advocate's written opinion on the title, built on the records we pull for it.

[/landlens](#)



One Map

Every layer on one map: the parcel, its boundary, zoning, water bodies and what sits around it.

[/landlens/one/map](#)



PriceMap

What land actually changed hands for around this plot, taken from the registered deeds.

[/landlens/pricemap](#)



Build Scope

What you are allowed to build here: floor space, height, coverage and setbacks.

[/landlens/build-scope](#)



Property Tracker

Watch a property and hear about it when something new is registered against it.

[/landlens/property-tracker](#)



Deal Room

Run the transaction in one place: documents, stamping, signatures and the parties.

[/landlens/deal-room](#)



Twenty-four checks you can run yourself, at no cost.

Records and verification

The registers themselves, read for you.

Encumbrance Certificate

Patta and Chitta

Field Measurement Sketch

EC Analyzer

Bank charge check

Court case search

Seller background check

Approval check by survey

Zoning and land use

What the plan says can happen on this land.

Land use zone finder

CMDA land use check

Coastal regulation zone

Master plan check

Water bodies finder

Airport height clearance

Value and duty

What it is worth and what it costs to register.

Guideline value by street

Guideline value by survey

Stamp duty and registration fees

Capital gains

Floor space index

Area unit converter

Registers and directories

Who holds it, and which office keeps the record.

Find your registering office

Temple property check

Waqf property check

RERA register



Every free tool
/tools



Services we run
for you
/services



The LandLens
suite
/landlens/one



Every claim in this document traces back to a government record.

Legal opinions, due diligence and title verification

Building plan, layout and sub-division approvals

Completion and occupancy certificates, regularisation

Escrow, negotiation and NRI property management

Land survey, soil testing, architecture and construction

Verified RealEstate
3/350/2 Mettukuppam,
OMR Thoraipakkam,
Chennai 600 097, India
hello@verified.realestate
+91 9996 12 9996

Prepared from the registers named on the page each finding sits on. Where a register could not be read, this document says so in its place rather than leaving the gap to be read as a clean result.

