PP APPROVAL RECORD

Planning Permission

Survey 4/12A1A2

Jallipatti, Udumalaipettai taluk


Tiruppur district, Tamil Nadu

APPROVAL TYPE
Layout Approval

ISSUING AUTHORITY
DTCP

The approval as the planning authority issued it, reproduced in full behind this page.

An approval speaks to what was sanctioned, not to what was built. Completion is a separate record.

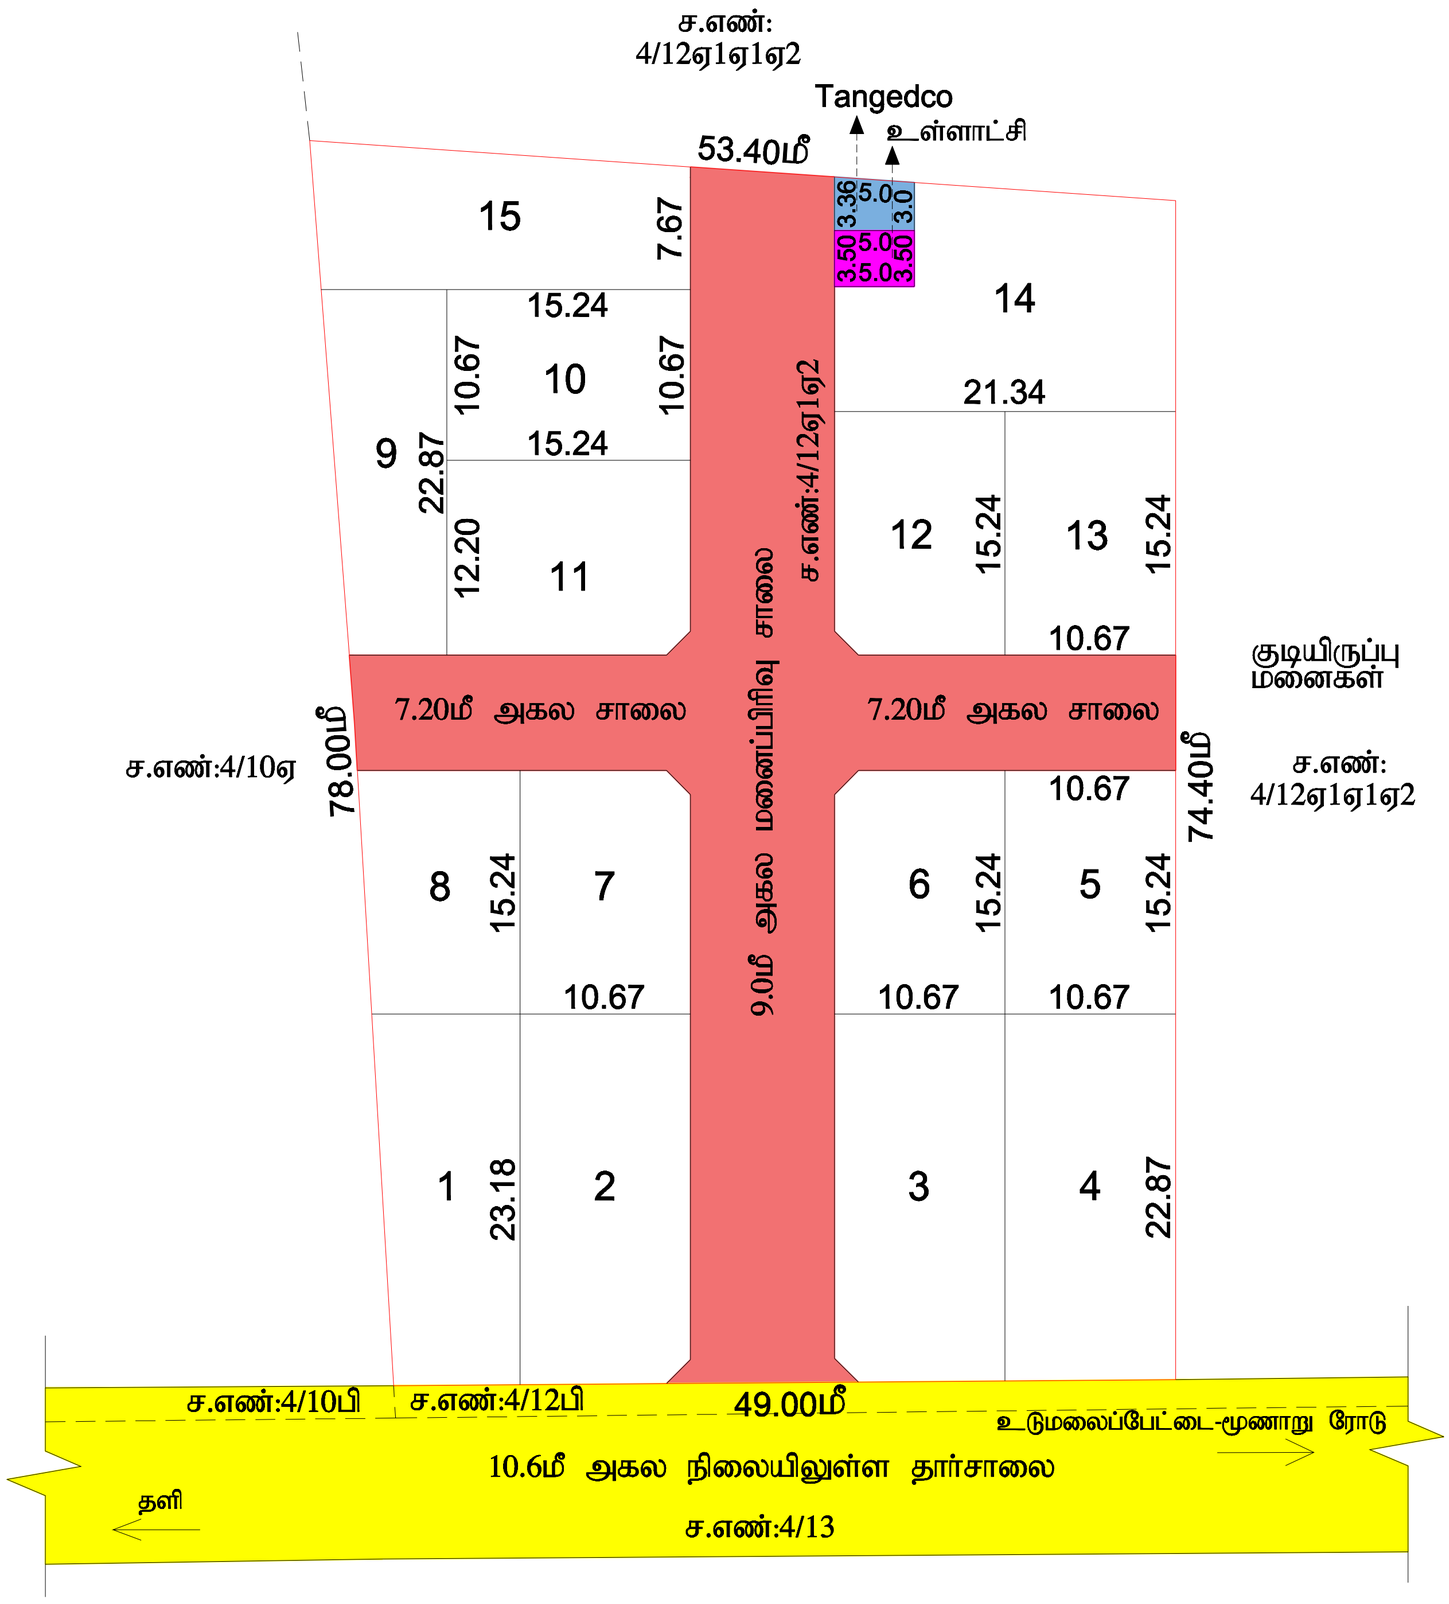

நகர் ஊரமைப்பு துறை - (DTCP)

மாவட்ட நகர் ஊரமைப்பு அலுவலகம் - திருப்பூர் மாவட்டம்

ஜல்லிப்பட்டி ஊராட்சி

திருப்பூர் மாவட்டம், உடுமலைப்பேட்டை வட்டம், உடுமலைப்பேட்டை ஊராட்சி ஒன்றியம்.

ஜல்லிப்பட்டி ஊராட்சி, ஜல்லிப்பட்டி கிராமம், சர்வே எண்:4/12ஏ1ஏ2 -ல் அமையும் உத்தேச குடியிருப்பு மனைப்பிரிவிற்கான தொழில் நுட்ப ஒப்புதல் வரைபடம்.

திட்டமில்லாத பகுதி

அளவு : 1:400

இணையதள விண்ணப்ப எண் : LWIUMV6X நாள்:26.03.2025

வ

குறிப்பு:

1.மனைப்பிரிவின் பரப்பு	= 4050.00 ச.மீ (1.0ஏக்கர்)	
2.மனைப்பிரிவு சாலைகளின் பரப்பு (மூலைமுடக்கு உட்பட)	= 993.94ச.மீ	
3.ஒதுக்கிய மனைகள்	= 15எண்ணம்	
4.மனைப்பிரிவின் எல்லை	=	
5.நிலையிலுள்ள சாலை	=	

பொது ஒதுக்கீடுகள்:

உள்ளாட்சிக்கு தானமாக ஒப்படைக்கப்பட்ட பரப்பு:

1.மனைப்பிரிவு சாலையின் பரப்பு (மூலைமுடக்கு உட்பட) : 993.94ச.மீ

2.பூங்கா ஒதுக்கீடு :

பூங்காவிற்கு தேவையான பரப்பு =10%[மனைப்பிரிவின் பரப்பு - மனைப்பிரிவின் சாலையின்பரப்பு]

=10% (4050.00ச.மீ - 993.94ச.மீ) =305.61ச.மீ.

பூங்கா ஒதுக்கீடு பரப்பிற்கான தொகை அரசானை 18ந.நி.(ம).கு.வ.து. நாள் 04.02.2019விதி 47(6)(ம) நகர் ஊரமைப்பு இயக்குநர் சென்னை அவர்களின் சுற்றறிக்கை ந.க.எண்: 4367/2019BA2 நாள்:05.02.2020-ல் தெரிவித்துள்ளதன் படி அரசு வழிகாட்டி மதிப்பில் உள்ளபடி உரிய தொகையை உரிய கணக்கு தலைப்பில் செலுத்தப்பட்டுள்ளது.

3.உள்ளாட்சிக்கு தானமாக ஒப்படைக்கப்பட்ட பரப்பு:

(மனைப்பிரிவின் மொத்தப்பரப்பு - மனைப்பிரிவு சாலையின் பரப்பு) x 0.50%

= (4050.00ச.மீ - 993.94ச.மீ) x 0.50% = 15.28ச.மீ

ஒதுக்கிய பரப்பு = 17.50ச.மீ (0.57%)

4.TANGEDCO - க்கு தானமாக ஒப்படைக்கப்பட்ட பரப்பு:

(மனைப்பிரிவின் மொத்தப்பரப்பு - மனைப்பிரிவு சாலையின் பரப்பு) x 0.50%

= (4050.00ச.மீ - 993.94ச.மீ) x 0.50% =15.28ச.மீ

ஒதுக்கிய பரப்பு = 15.90ச.மீ (0.52%)

மூலை முடக்கு:

12மீ வரையிலான சாலைகளுக்கு 1.50மீ x 1.50மீ விடப்பட வேண்டும்.

12மீ முதல் 30.5மீ வரையிலான சாலைகளுக்கு 4.50மீ x 1.50மீ விடப்பட வேண்டும்.

நிபந்தனைகள்:

1.அரசாணை எண்:181, வீட்டு வசதி மற்றும் நகர்புற வளர்ச்சித்துறை நாள்:09.12.2020-ன் படியும் மற்றும் நகர் ஊரமைப்பு இயக்குநர் சென்னை அவர்களது சுற்றறிக்கை ந.க.எண்.19799/2020/போ நாள் 24.12.2020-ன் படி மனைப்பிரிவு சாலைகள், மூலைமுடக்கு மற்றும் பூங்கா ஆகியவையும் உள்ளாட்சிக்கும் அரசாணை எண்:18,ந.நி.(ம).கு.வ.துறை, நாள்:04.02.2019 (ம) அரசாணை எண்:16,ந.நி(ம)கு.வ.துறை,நாள்:31.01.2020-ன்படியும் பொது உபயோகம் எனஒதுக்கீடு செய்யப்பட்டுள்ள இடத்தினை உள்ளாட்சிக்கு தனியாகவும் TANGEDCO-என ஒதுக்கீடு செய்யப்பட்டுள்ளதினை மின்கிர்மான கழகத்திற்கு தனியாகவும் (அ)உள்ளாட்சிக்கு தானப்பத்திரம் மூலம் ஒப்படைப்பு செய்யப்பட்டுள்ளது.

2.இம்மனைப்பிரிவிற்கு ஊராட்சி இறுதி ஒப்புதல் அளிக்கும் முன் இடத்தினை எந்தத்துறையாலும் நிலஆழ்ஜித நடவடிக்கை மேற்கொள்ளப்படவில்லை என்றும், எந்த துறைக்காகவும் நில.ஆர்ஜிதப்பட்டியல் மாவட்ட வருவாய் அலுவலர் அவர்களுக்கு அனுப்பப்படவில்லை என்றும், ஊராட்சி உறுதிசெய்து கொள்ளவேண்டும்.

3.நிலஉரிமை குறித்து வழங்கப்பட்ட சான்றுகள் மற்றும் பரிசீலனைகள் சமர்பிக்கப்பட ஆவணங்கள் சரியானவை அல்ல என அறிவிக்கப்பட்டால் அல்லது மனைப்பிரிவு வழங்கப்பட்ட தொழில்நுட்ப ஒப்புதல் எவ்வித முன்அறிவிப்பின்றி நகர் ஊரமைப்பு இயக்குநர், சென்னை அவர்களால் ரத்து செய்யப்படும்.

4.விற்பனைக்குண்டான மனைகளை விற்பனைசெய்யும் போது இம்மனையின் நகலோடு நகர்ஊரமைப்புத்துறையில் ஒப்புதல் அளிக்கப்பட்ட ஆணையின் நகல் மனை வழங்குபவர்களுக்கு கட்டாயம் வழங்கப்படவேண்டும்.

5.ஒப்புதல் அளிக்கப்பட்டுள்ள மனைப்பிரிவு வரைபடத்தை எவ்வித மாற்றம் / விடுதலின்றி மனைப்பிரிவு நுழைவாயிலில் 0.60மீ x 1.20மீஅளவிற்கு குறையாமல் நிரந்திர தகவல்பலகை மூலம் பொதுமக்கள் பார்வைக்கு நிரத்திரமாக பிரசுரிக்கப்பட வேண்டும்.

6.உத்தேச மனைப்பிரிவு சாலைகள் தார் சாலைகளாக அமைக்கப்பட்ட பின்னர் உத்தேச மனைப்பிரிவு சாலைகளின் தரம் குறித்து உரிய அலுவலரிடமிருந்து தகுதிச்சான்று பெற்றுக்கொள்ள வேண்டும்.

7.நகர் ஊரமைப்புத்துறை சட்டப்பூர்வமாக தொழில்நுட்ப அனுமதி அளிப்பதன் மூலம் விண்ணப்பதாரரின் பேரில் உள்ள நில உரிமையை உறுதிபடுத்தவில்லை. தொழில்நுட்ப அனுமதி-திட்ட அனுமதி அளிப்பதற்கு முன்பு விண்ணப்பத்துடன் சமர்ப்பித்த ஆவணங்களில் (கிரையப்பத்திரம், குத்தகைப்பத்திரம், பட்டா, தானப்பத்திரம் மேலும் பல) விண்ணப்பத்தாரர் வளர்ச்சி செய்ய உரிமையுள்ளதா என்று மட்டுமே சரிபார்க்கப்படுகிறது. அதன் மூலம் முதற்கட்டமாக விண்ணப்பதாரருக்கு வளர்ச்சி செய்ய உரிமை உள்ளதா என்று பார்க்கப்படுகிறது.

8.அரசானை எண் 141, வீட்டு வசதி மற்றும் நகர்புற வளர்ச்சித்துறை நாள்:16.07.2022-ன் படி உத்தேச மனைப்பிரிவில் தார்சாலை, கழிவுநீர் வடிகால் மற்றும் தெருவிளக்கு அமைக்கப்பட்ட பின்னரே சம்மந்தப்பட்ட உள்ளாட்சி இறுதி ஒப்புதல் வழங்கப்பட வேண்டும்.

9.மனைப்பிரிவில் ஊடே செல்லும் உயர் மின்னழுத்த கம்பி பாதையினை தனது சொந்த செலவில் மனைப்பிரிவின் சாலைக்கேற்ப மாற்றி அமைக்கப்பட வேண்டும்.

10.நகர் ஊரமைப்பு இயக்குநர் சென்னை அவர்களது சுற்றறிக்கைபடி ' The Tamilnadu Government in G.O.MS No: 112, Housing and Urban Development Department, Dated 22.6.2017 have approved the Tamilnadu Real Estate (Regulation &Development) Act 2016. The Promoter has to advertise,Market,Book sell or offer for sale or Invite persons to purchase in any plot, apartment or building as the case may be in an Real Estate project or part of it only after registering the realestate project with the TNRERA (Tamilnadu Real Estate RegulatatoryAuthority)'.

சிறப்பு நிபந்தனைகள்:

நகர் ஊரமைப்புத்துறை சட்ட பூர்வமாக தொழில் நுட்ப அனுமதி (அ) திட்ட அனுமதி அளிப்பதன் மூலம் விண்ணப்பதாரரின் பேரில் உள்ள நில உரிமையை உறுதிபடுத்தவில்லை தொழில் நுட்ப அனுமதி (அ) திட்ட அனுமதி அளிப்பதற்கு முன்பு விண்ணப்பத்தாரரின் விண்ணப்பத்துடன் சமர்ப்பித்த ஆவணங்களில் (கிரையப்பத்திரம், குத்தகை பத்திரம், பட்டா, தானப்பத்திரம் பொது அதிகார பத்திரம் மேலும் பல) விண்ணப்பதாரர் வளர்ச்சி செய்ய உரிமை உள்ளதா என்று பார்க்கப்படுகிறது.

சொத்தினை வாங்க விரும்பும் எந்த நபரும் விண்ணப்பதாரருக்கு சொத்தின் மீது உள்ள உரிமையை தனியாக உறுதிபடுத்திக்கொள்ள வேண்டும். மேலும் அதன் மேல் வேறு யாரேனும் தனிநபர் உரிமை கோரினால் அவர்கள் பொருத்தமான தகுதியுள்ள நீதிமன்றத்தின் முன் தீர்த்துக்கொள்ளலாம். இதனை முடிவு செய்ய நகர் ஊரமைப்புத்துறை பொருத்தமான அமைப்பு அல்ல.

இம்மனைப்பிரிவு தொடர்பாக நீதிமன்றத்தில் ஏதேனும் ஆணை பெறப்படும்பட்சத்தில் அவ்வாணையின்படி நடவடிக்கை மேற்கொள்ளப்படும்.

குறிப்பு: அனைத்து அளவுகளும் மீட்டரில் குறிப்பிடப்பட்டுள்ளது.

SWP / DTCP / TIRUPPUR / LAYOUT NO : 94 / 2026

உதவி இயக்குநர்

மாவட்ட நகர் ஊரமைப்பு அலுவலகம்

திருப்பூர் மாவட்டம்

THE LANDLENS SUITE

Eight ways to know a piece of land before you pay for it.

This report covers one part of the picture. These cover the rest, drawn from the same government records, for any property in Tamil Nadu.

LandLens One
Ask anything about a property and get an answer grounded in live government records, with the sources shown.
/landlens/one

Verify My Land
Every record check run on one property and returned as a single report.
/landlens/verify-my-land

Legal Opinion
An advocate's written opinion on the title, built on the records we pull for it.
/landlens

One Map
Every layer on one map: the parcel, its boundary, zoning, water bodies and what sits around it.
/landlens/one/map

PriceMap
What land actually changed hands for around this plot, taken from the registered deeds.
/landlens/pricemap

Build Scope
What you are allowed to build here: floor space, height, coverage and setbacks.
/landlens/build-scope

Property Tracker
Watch a property and hear about it when something new is registered against it.
/landlens/property-tracker

Deal Room
Run the transaction in one place: documents, stamping, signatures and the parties.
/landlens/deal-room

FREE TOOLS · NO ACCOUNT NEEDED

Twenty-four checks you can run yourself, at no cost.

Records and verification

The registers themselves, read for you.

- Encumbrance Certificate
- Patta and Chitta
- Field Measurement Sketch
- EC Analyzer
- Bank charge check
- Court case search
- Seller background check
- Approval check by survey

Value and duty

What it is worth and what it costs to register.

- Guideline value by street
- Guideline value by survey
- Stamp duty and registration fees
- Capital gains
- Floor space index
- Area unit converter

Zoning and land use

What the plan says can happen on this land.

- Land use zone finder
- CMDA land use check
- Coastal regulation zone
- Master plan check
- Water bodies finder
- Airport height clearance

Registers and directories

Who holds it, and which office keeps the record.

- Find your registering office
- Temple property check
- Waqf property check
- RERA register

Every free tool
/tools

Services we run for you
/services

The LandLens suite
/landlens/one

Verified RealEstate™

Every claim in this document traces back to a government record.

- Legal opinions, due diligence and title verification
- Building plan, layout and sub-division approvals
- Completion and occupancy certificates, regularisation
- Escrow, negotiation and NRI property management
- Land survey, soil testing, architecture and construction

Verified RealEstate
3/350/2 Mettukuppam,
OMR Thoraipakkam,
Chennai 600 097, India
hello@verified.realestate
+91 9996 12 9996

Prepared from the registers named on the page each finding sits on. Where a register could not be read, this document says so in its place rather than leaving the gap to be read as a clean result.