

PP

APPROVAL RECORD

Planning Permission

Velayuthampalayam, Avinashi taluk
Tiruppur district, Tamil Nadu

APPROVAL TYPE

Layout Approval

ISSUING AUTHORITY


DTCP

PURPOSE

Residential

The approval as the planning authority issued it, reproduced in full behind this page.

An approval speaks to what was sanctioned, not to what was built. Completion is a separate record.

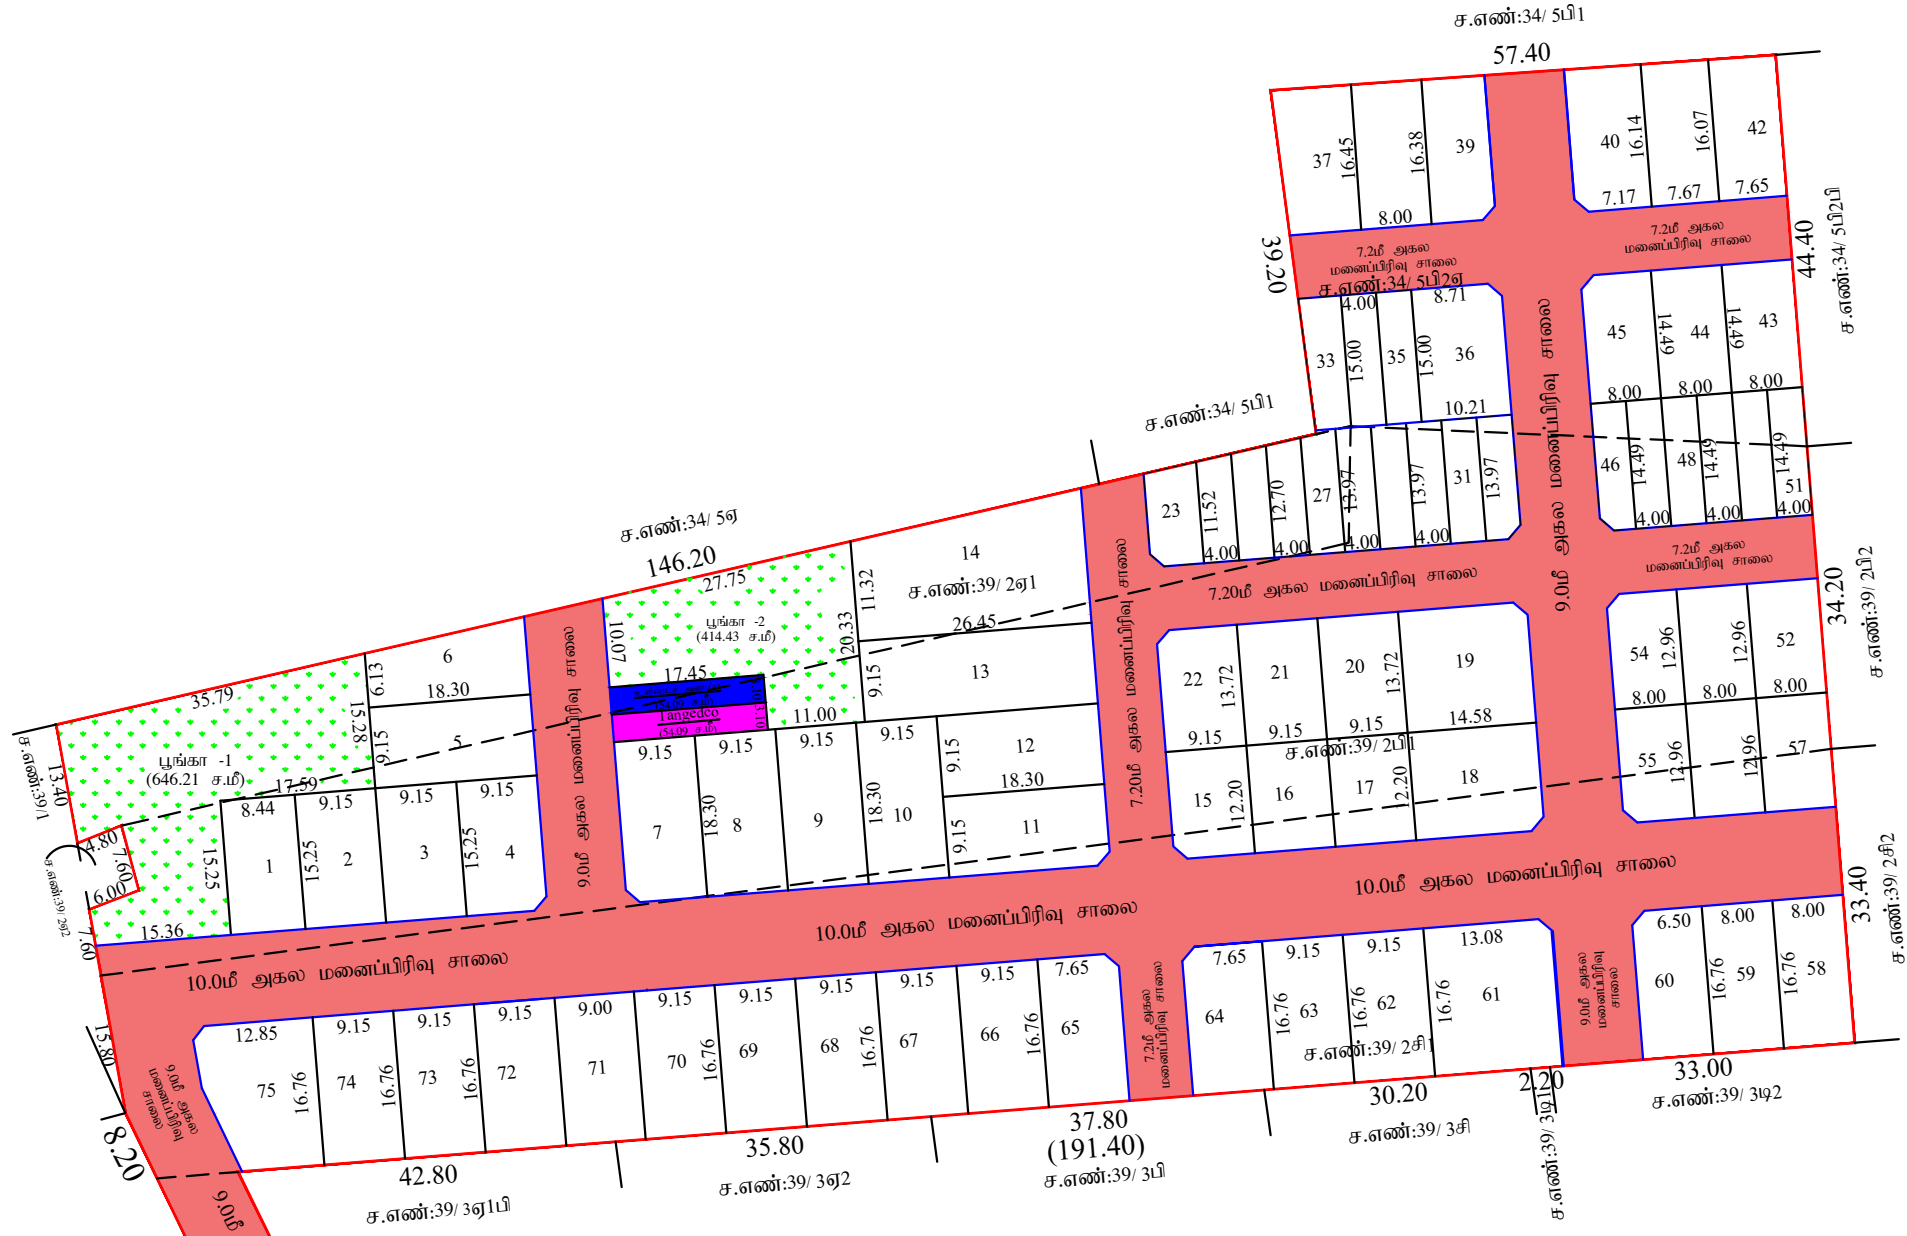

ராயன் கோவில்
நிலையிலுள்ள சாலை

நகர் ஊரமைப்புத் துறை - (DTCP)
மாவட்ட நகர் ஊரமைப்பு அலுவலகம் - திருப்பூர் மாவட்டம்
வேலாயுதம்பாளையம் ஊராட்சி
(திட்டமில்லா பகுதி)

திருப்பூர் மாவட்டம், அவிநாசி வட்டம், வேலாயுதம்பாளையம் ஊராட்சி,
வேலாயுதம்பாளையம் கிராமம், சர்வே.எண் : 34/5பி2ஏ, 39/2ஏ1, 2பி1, 2சி1, 3ஏ1ஏ -ல்
அமையும் உத்தேச குடியிருப்பு மனைப்பிரிவிற்கான தொழில்நுட்ப ஒப்புதல் வரைபடம்.

இணையதள விண்ணப்ப எண் :NGVF8YGS/2025 நாள்:07.02.2025
அளவு : 1:400



- குறிப்பு :**
- 1) மனைப்பிரிவின் மொத்த பரப்பு = 15567.00ச.மீ (3.845 ஏக்கர்)
 - 2) மனைப்பிரிவு சாலைகளின் பரப்பு (மூலை முடக்கு உட்பட) = 4990.995 ச.மீ
 - 3) ஒதுக்கிய மனைகள் = 75 மனைகள்
 - 4) மனைப்பிரிவின் எல்லை =
 - 5) நிலையிலுள்ள சாலை =
 - 6) நலிவடைந்த பிரிவினர்க்கு (EWS) = (10%[(மனைப்பிரிவின் பரப்பு - சாலைகளின் பரப்பு) / மூலை முடக்கு உட்பட])
ஒதுக்கீட்டிற்கு தேவையான பரப்பு = (10%[(15567.00 - 4990.995)])
= 1057.60 ச.மீ
 - 7) நலிவடைந்த பிரிவினர்க்கு (EWS) = 1080.46 ச.மீ (10.22%)
ஒதுக்கப்பட்ட மனைகளின் பரப்பு
 - 8) EWS மனைகளின் எண்ணிக்கை = 19
மனை எண்கள்:(23-35) (46-51)

- பொது ஒதுக்கீடு :**
- உள்ளாட்சிக்கு தானமாக ஒப்படைக்கப்பட்டவை :
- I) மனைப்பிரிவு சாலைமீன் பரப்பு(மூலை முடக்கு உட்பட) : 4990.995 ச.மீ
 - II) பூங்கா ஒதுக்கீடு :
பூங்காவிற்கு தேவையான பரப்பு = 10% X [மனைப்பிரிவின் பரப்பு-மனைப்பிரிவு சாலை பரப்பு]
= 10% (15567.0-4990.995) = 1057.6 ச.மீ
ஒப்படைக்கப்பட்டவை - 1060.64 ச.மீ (10.02%)

- III) பொது உபயோகம்:
- A) உள்ளாட்சிக்கு தானமாக ஒப்படைக்கப்பட்டவை:
(மனைப்பிரிவின் மொத்தப்பரப்பு - மனைப்பிரிவு சாலைமீன் பரப்பு)x0.50%
= (15567.0 - 4990.995) x0.50 % = 52.88 ச.மீ
ஒப்படைக்கப்பட்டவை - 54.09 ச.மீ (0.51%)
- B) TANGEDCO - க்கு தானமாக ஒப்படைக்கப்பட்டவை:
(மனைப்பிரிவின் மொத்தப்பரப்பு - மனைப்பிரிவு சாலைமீன் பரப்பு)x0.50%
= (15567.0 - 4990.995) x0.50 % = 52.88 ச.மீ
ஒப்படைக்கப்பட்டவை - 54.09 ச.மீ (0.51%)

மூலை முடக்கு
12மீ வரையிலான சாலைகளுக்கு 1.50மீ X 1.50மீ விடப்பட வேண்டும்
கட்டிட வரம்பு:
9.0மீ வரையிலான அகல சாலைகளுக்கு 1.50மீ விடப்பட வேண்டும்.
9.0மீ முதல் 18.0மீ வரையிலான அகல சாலைகளுக்கு 3.0மீ விடப்பட வேண்டும்.

- நிபந்தனைகள்**
1. அரசாணை எண்: 18 நகராட்சி நிர்வாகம் மற்றும் குடிநீர் வழங்கல்துறை (MA-1) நாள்: 04.02.2019 மற்றும் அரசாணை எண்: 16 நகராட்சி நிர்வாகம் மற்றும் குடிநீர் வழங்கல்துறை (MA-1) நாள்: 31.01.2020-ன் படி நடவடிக்கை மேற்கொள்ளப்படல் வேண்டும்'.
 2. அரசாணை எண் 181, வீட்டு வசதி மற்றும் நகர்ப்புற வளர்ச்சித்துறை நாள் 09.12.2020-ன்படியும் மற்றும் அரசாணை எண் 141, வீட்டு வசதி மற்றும் நகர்ப்புற வளர்ச்சித்துறை நாள் 16.12.2022-ன் தெரிவித்துள்ளவாறு சாலைகள் மழைநீர் வடிகால் வசதி மேல்நிலை நிதேக்கத்தொட்டியுடன் கூடிய குடிநீர் வசதிகள் ஆகியவை உள்ளாட்சியின் விருப்பத்திற்கு ஏற்ப அமைக்கப்பட்ட பின்னர் இருந்தி ஒப்புதல் வழங்கப்படல் வேண்டும்.
 3. இம்மனைப்பிரிவிற்கு உள்ளாட்சி இறுதி ஒப்புதல் அளிக்கும் முன் இடத்தினை எந்தத் துறையாலும் நில ஆர்ஜித நடவடிக்கை மேற்கொள்ளப்படவில்லை என்றும், எந்த துறைக்காகவும் நிலஆர்ஜிதப்பட்டடியால் மாவட்ட வருவாய் அலுவலருக்கு அனுப்பப்படவில்லை என்றும், சம்பந்தப்பட்ட உள்ளாட்சி உறுதி செய்து கொள்ள வேண்டும்.
 4. நில உரிமை குறித்து வழங்கப்பட்ட சான்றுகள் மற்றும் பரிசீலனைகள் சமர்ப்பிக்கப்பட ஆவணங்கள் சரிபாணவை அல்ல என அறிவிக்கப்பட்டால் அல்லது மனைப்பிரிவு வழங்கப்பட்ட தொழில்நுட்ப ஒப்புதல் எவ்வித முன்அறிவிப்பின்றி நகர் ஊரமைப்பு இயக்குநர், சென்னை அவர்களால் ரத்து செய்யப்படும்.
 5. விற்பனைக்குட்பட்ட மனைப்பிரிவுகளை விற்பனை செய்யும் போது இம்மனைப்பிரிவின் நகலோடு நகர் ஊரமைப்புத்துறையில் ஒப்புதல் அளிக்கப்பட்ட ஆணையின் நகல் மனை வழங்குபவர்களுக்கு கட்டடாமம் வழங்கப்பட வேண்டும்.
 6. ஒப்புதல் அளிக்கப்பட்டுள்ள மனைப்பிரிவின் வரைபடத்தை எவ்வித மாற்றம்விடுதலின்றி மனைப்பிரிவு நுழைவாயிலில் 0.60மீ x1.20மீ என்ற குறைந்தபட்ச அளவிலான நிரத்திர தகவல்பலகை மூலம் பொது மக்கள் பார்க்கைக்கு நிரத்திரமாக பிரசுரிக்கப்பட வேண்டும்.
 7. உத்தேச மனைப்பிரிவு சாலைகள் தார் சாலைகளாக அமைக்கப்பட்ட பின்னர் உத்தேச மனைப்பிரிவு சாலைகளின் தரம் குறித்துஊராட்சி ஒன்றிய பொறியாளரிடமிருந்து தகுதிச்சான்று பெற்றுக்கொள்ளப்பட வேண்டும்
 8. மனைப்பிரிவின் ஊடே செல்லும் குறைந்த மின் அழுத்த கம்பிப்பாதையினை அங்கீகரிக்கப்படும் மனைப்பிரிவு சாலைமீன் போக்குறேய் மனுதார் தனது சொந்த செலவில் மாற்றியமைக்கப்படவேண்டும்.

SWP/DTCP/TIRUPUR/LAYOUT NO: 146/2025

நகர் ஊரமைப்பு உதவி இயக்குநர்
மாவட்ட நகர் ஊரமைப்பு அலுவலகம்
திருப்பூர் மாவட்டம்.

Eight ways to know a piece of land before you pay for it.

This report covers one part of the picture. These cover the rest, drawn from the same government records, for any property in Tamil Nadu.

LandLens One

Ask anything about a property and get an answer grounded in live government records, with the sources shown.

[/landlens/one](#)



Verify My Land

Every record check run on one property and returned as a single report.

[/landlens/verify-my-land](#)



Legal Opinion

An advocate's written opinion on the title, built on the records we pull for it.

[/landlens](#)



One Map

Every layer on one map: the parcel, its boundary, zoning, water bodies and what sits around it.

[/landlens/one/map](#)



PriceMap

What land actually changed hands for around this plot, taken from the registered deeds.

[/landlens/pricemap](#)



Build Scope

What you are allowed to build here: floor space, height, coverage and setbacks.

[/landlens/build-scope](#)



Property Tracker

Watch a property and hear about it when something new is registered against it.

[/landlens/property-tracker](#)



Deal Room

Run the transaction in one place: documents, stamping, signatures and the parties.

[/landlens/deal-room](#)



Twenty-four checks you can run yourself, at no cost.

Records and verification

The registers themselves, read for you.

Encumbrance Certificate

Patta and Chitta

Field Measurement Sketch

EC Analyzer

Bank charge check

Court case search

Seller background check

Approval check by survey

Zoning and land use

What the plan says can happen on this land.

Land use zone finder

CMDA land use check

Coastal regulation zone

Master plan check

Water bodies finder

Airport height clearance

Value and duty

What it is worth and what it costs to register.

Guideline value by street

Guideline value by survey

Stamp duty and registration fees

Capital gains

Floor space index

Area unit converter

Registers and directories

Who holds it, and which office keeps the record.

Find your registering office

Temple property check

Waqf property check

RERA register



Every free tool
/tools



Services we run
for you
/services



The LandLens
suite
/landlens/one



Every claim in this document traces back to a government record.

Legal opinions, due diligence and title verification

Building plan, layout and sub-division approvals

Completion and occupancy certificates, regularisation

Escrow, negotiation and NRI property management

Land survey, soil testing, architecture and construction

Verified RealEstate
3/350/2 Mettukuppam,
OMR Thoraipakkam,
Chennai 600 097, India
hello@verified.realestate
+91 9996 12 9996

Prepared from the registers named on the page each finding sits on. Where a register could not be read, this document says so in its place rather than leaving the gap to be read as a clean result.

