


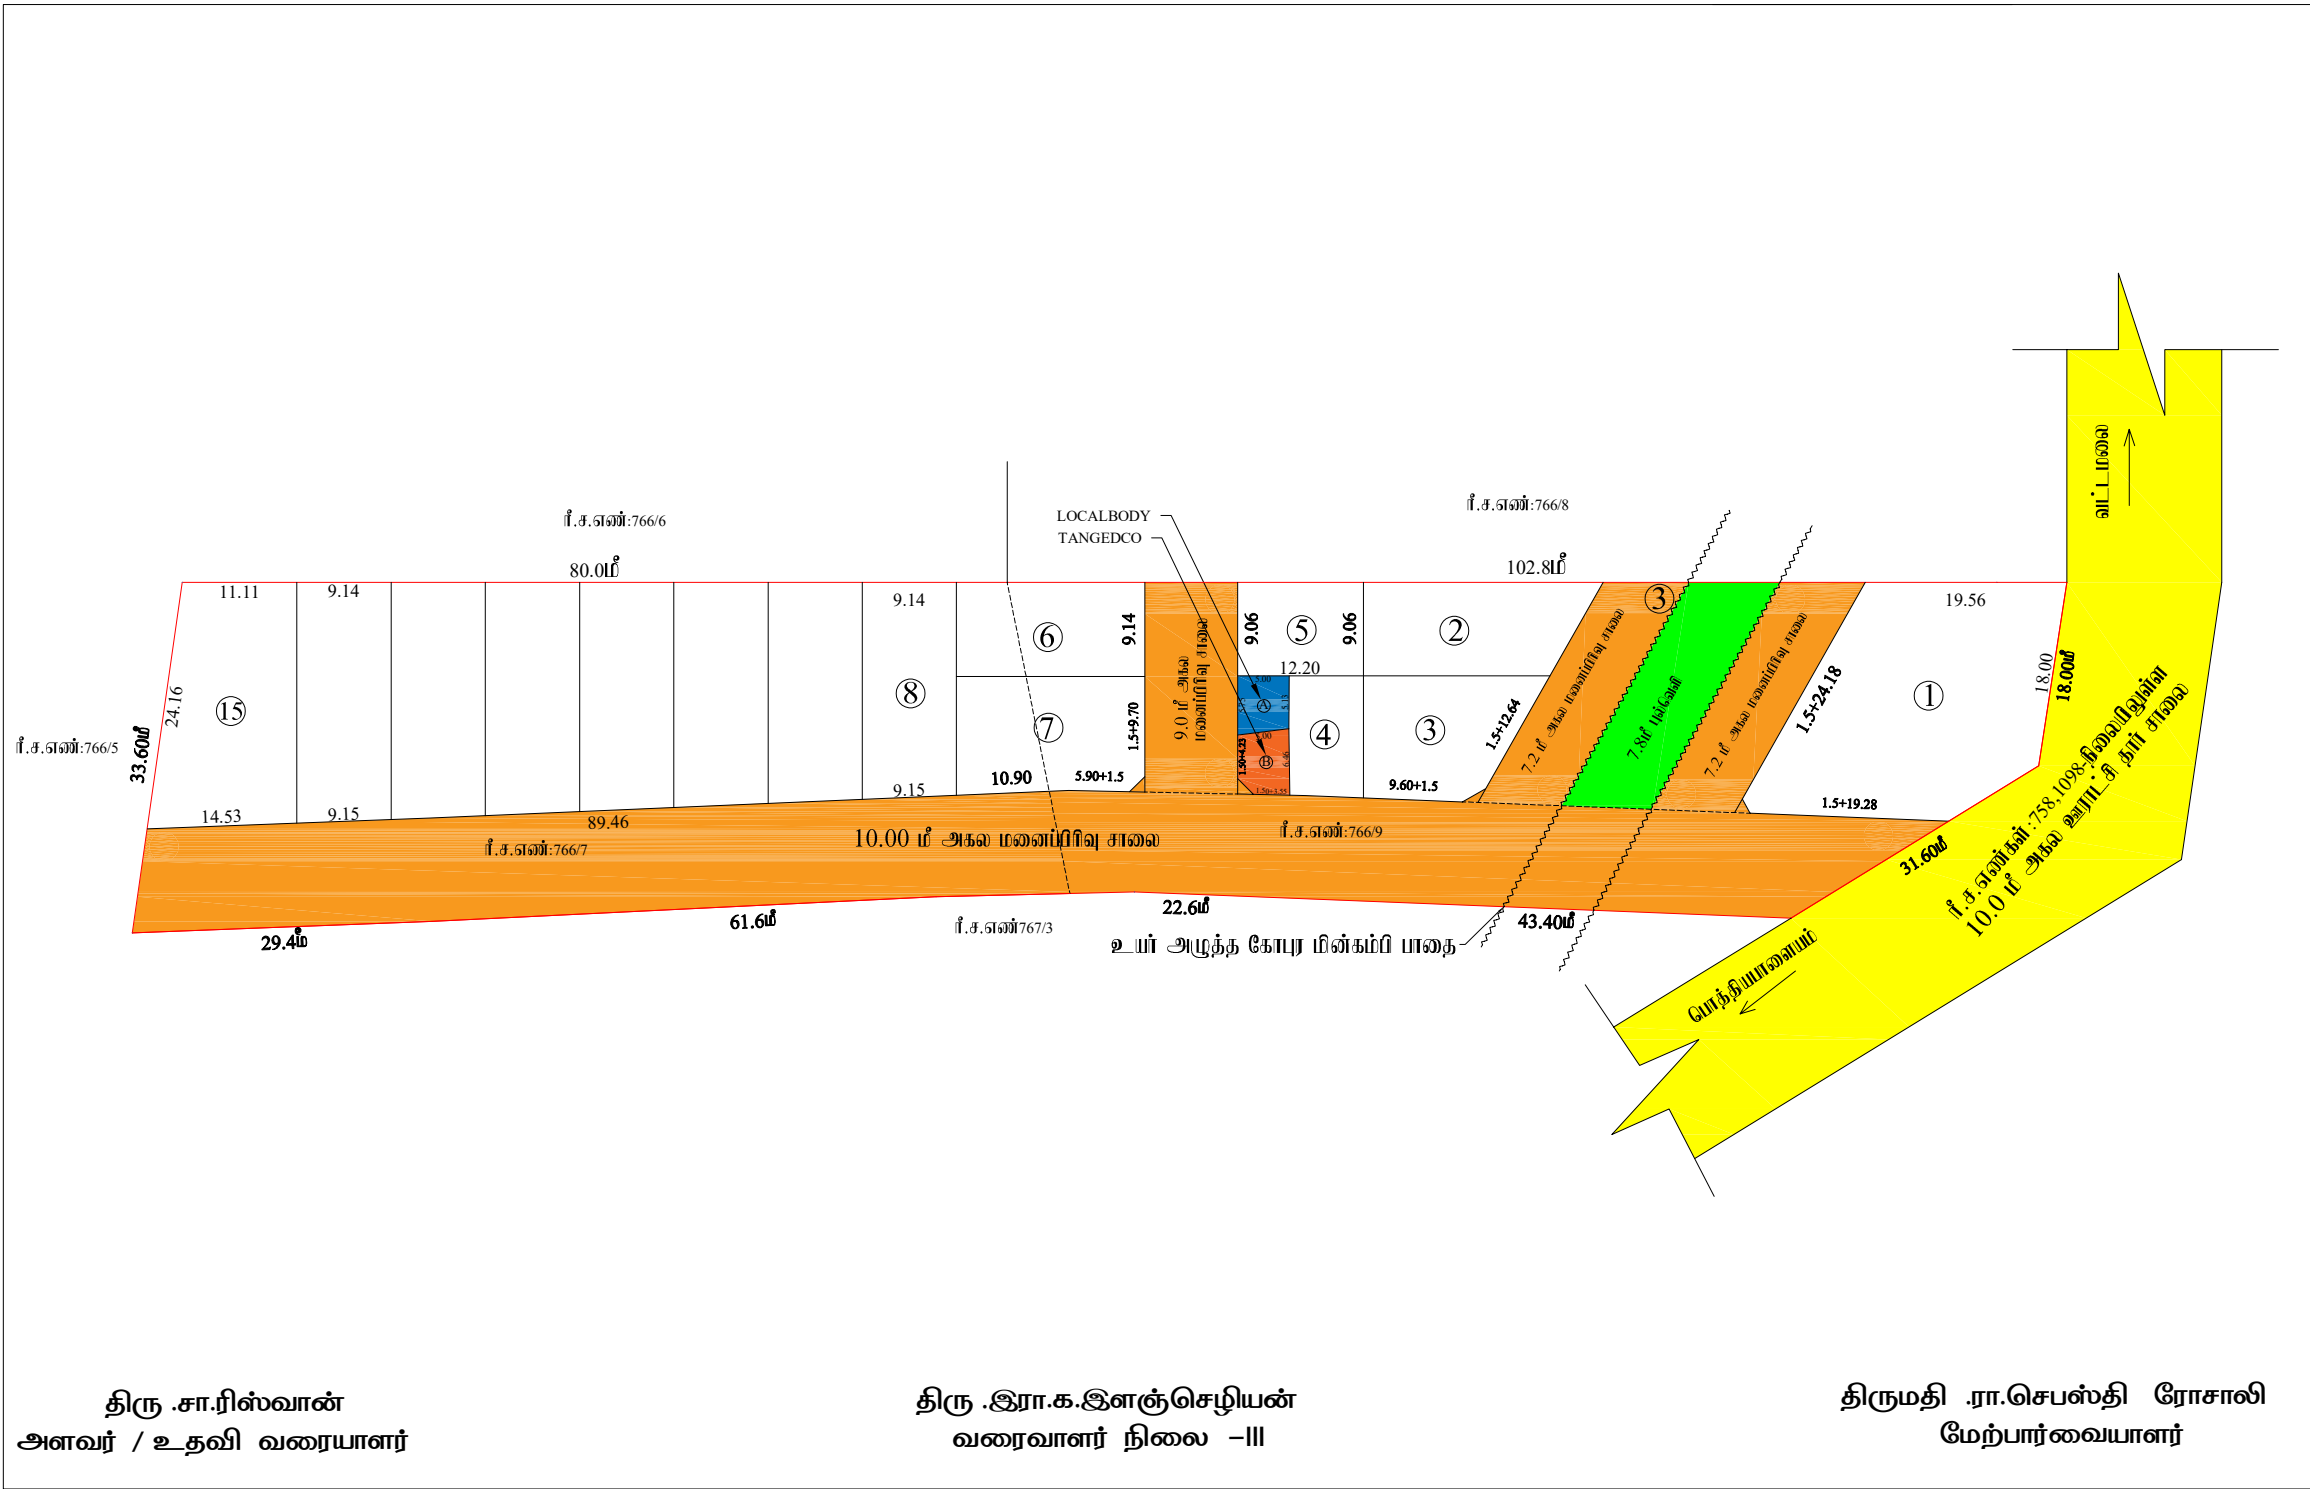

தகர் ஊரமைப்பு துறை(DTCP) மாவட்ட தகர் ஊரமைப்பு அலுவலகம் திருப்பூர் மாவட்டம் பொத்தியாளையம் ஊராட்சி	
திருப்பூர் மாவட்டம், காங்கம் வட்டம், காங்கம் ஊராட்சி ஒன்றியம், பொத்தியாளையம் ஊராட்சி மற்றும் வட்ட மண்டல ரோடும் ரீ.ச.எண்:766/7,766/9, -ல் அமைந்து உத்தேச குடிநீர் குடிநீர் மனைப்பிரிவுகளை தோழிக்குடி ஒப்பந்தம் வரைபடம் அளவு :1:500(16சமீ-5மீ) (திட்டமிடல் மதி) 	
இணைவழி விண்ணாய் எண் :R6GOTU10 குறிப்பு: மனைப்பிரிவின் பரப்பு : 1.41 ஏக்கர் (அ) 5700.00ச.மீ ஒதுக்கீட்டை மனைகள் : 15 மனைப்பிரிவின் எல்லை நிலைமீட்டும் சாலை பொது ஒதுக்கீடுகள்:(உள்ளாட்சிக்கு தானமாக ஒப்படைக்கப்பட்டவை) I.மனைப்பிரிவு சாலை பரப்பு மற்றும் மனை II.ஒதுக்கீட்டை மனைப்பரப்பு பரப்பு :2209.48 ச.மீ. III.ஒதுக்கீட்டை மனைப்பரப்பு பரப்பு :மனைப்பிரிவின் பரப்பு - மனைப்பிரிவு சாலைகளின் பரப்புx10% IV.ஒதுக்கீட்டை மனைப்பரப்பு பரப்பு :[5700.00ச.மீ - 2209.48 ச.மீ] x 10% =349.05 ச.மீ ஒதுக்கீட்டை மனைப்பரப்பு (அ) மனைப்பரப்பு (அ) மனைப்பிரிவு சாலைகளின் பரப்புx10% சுட்டை அரக வரிகளில் மதிப்பு தேவை :349.05 ச.மீ (மனைப்பிரிவு சாலை அரக வரிகளில் மதிப்பு தேவை கூ.52357.00-உ.ரீய அரக கணக்கு தலைமீட்டில் 21.12.2023 அன்று மனுதரால் செலுத்தப்பட்டுள்ளது) மனுப்புவோர்(1)-ன் பரப்பு = 195.94ச.மீ IV.பொது உபயோகம் (A)LOCALBODY க்கு ஒதுக்கீட்டை :மனைப்பிரிவின் பரப்பு - மனைப்பிரிவு சாலைகளின் பரப்புx10% மனைப்பிரிவு பரப்பு :[5700.00ச.மீ-2209.48ச.மீ] x 0.5/100% =17.45ச.மீ ஒதுக்கீட்டை மனைப்பரப்பு : 27.20 ச.மீ = 0.78 % (B) TANGEDCO க்கு ஒதுக்கீட்டை :மனைப்பிரிவின் பரப்பு - மனைப்பிரிவு சாலைகளின் பரப்புx10% மனைப்பிரிவு பரப்பு :[5700.00ச.மீ-2209.48 ச.மீ] x 0.5/100% =17.45ச.மீ ஒதுக்கீட்டை மனைப்பரப்பு : 29.44 ச.மீ = 0.84 %	
கட்டிட வரம்பு : 9.0மீ வரை அகலம் உ.ள்ள சாலைகளுக்கு 1.5மீ-ன் விட்டம் உ.ள்ள வேண்டும். 9.0மீ மேல் 18.0மீ வரை அகலம் உ.ள்ள சாலைகளுக்கு 3.0மீ-ன் விட்டம் உ.ள்ள வேண்டும். மனை முட்டை : 12.0மீ வரை அகலம் உ.ள்ள சாலைகளுக்கு 1.5மீ x 1.5மீ-ன் விட்டம் உ.ள்ள வேண்டும்.	
நிபந்தனைகள்: 1.அரசாணை எண்:18 தகரட்சி நிர்வாகம் (ம) குடிநீர் வரங்கல் துறை (MA-1) தாள்: 04.02.2019 மற்றும் அரசாணை எண்:16 தகரட்சி நிர்வாகம் (ம) குடிநீர் வரங்கல் துறை தாள்: 31.01.2020 (ம) ஆகவாழ்வின படி மேற்கோள்வைப்பை வேண்டும். 2.அரசாணை எண். 181, விட்டவாழ்வின மற்றும் தகரட்சி துறை தாள்: 09.12.2020-ன் படி உ.த்தேச குடிநீர் குடிநீர் மனைப்பிரிவுகளை தோழிக்குடி வரங்கல், மனைப்பிரிவு வரங்கல், மேற்கோள்வைப்பை, தேவைக்கு வரங்கல் மற்றும் இது வரங்கல் ஆகிய அடிப்படையில் வரங்கல் மனுதரால் அமைக்கப்பட்டு அதனை உ.ள்ளாட்சியால் உ.றுதி செய்து கொள்ள வேண்டும். இது ஒப்பந்தம் வரங்கல் உ.ள்ள வேண்டும். 3.இம்மனைப்பிரிவுகளை உ.ள்ளாட்சி இறுதி ஒப்பந்தம் அளிக்கும் இடத்தினை எந்தத் துறையாலும் நில ஆர்ஜித நடவடிக்கை மேற்கோள்வைப்பை எவ்வாறு, எந்த துறைக்காகவும் நில ஆர்ஜிதப்படும் மனைபட்ட வரங்கல் அலுவலகத்துக்கு அனுப்பப்படவில்லை என்றும், தலைவர், பொத்தியாளையம் வட்ட மண்டல ஊராட்சி அவர்கள் உ.றுதி செய்து கொள்ள வேண்டும். 4.நில உ.ரிம குறித்து வரங்கல்பட்ட சான்றுகள் மற்றும் மரீகைகளைக் கட்டுப்பாட்டை ஆணைகள் சரியானவையாக என்று அறிவிக்கப்பட்டு அல்லது மனைப்பிரிவுகளை தோழிக்குடி ஒப்பந்தம் வரங்கல்பட்ட பரப்பு ஏற்படக்கூடிய குறிப்பை ஏற்பாடு மனைப்பிரிவுகளை வரங்கல்பட்ட தோழிக்குடி ஒப்பந்தம் எவ்வாறு முடிவிற்கு வரவில்லை இவற்றில் தகர் ஊரமைப்பு இயக்குநர், சென்னை அவர்களால் பத்து செய்யப்படுகிறது. 5.விற்பனைக்கு வரக்கூடிய மனைப்பிரிவுகளை விற்பனை செய்யும் போது இவ்வாறு நடவடிக்கை தகர் ஊரமைப்பு துறையின் ஒப்பந்தம் அளிக்கப்பட்ட ஆணைமீது தகர் மனை வரங்கல்பட்ட கட்டிடம் வரங்கல் வேண்டும். 6.ஒப்பந்தம் அளிக்கப்பட்ட மனைப்பிரிவு வரைபடத்தை எந்த வித மாற்றம்,விடுதலிற்றி மனைப்பிரிவு துறையினால் 0.6மீx1.2மீ என்ற குறைந்தபட்ச அளவிலான நிர்வாக தகவல் பக்கம் மூலம் பொதுமக்கள் பரிசீலனைக்கு திறந்தமாத மிகுந்தபட்ட வேண்டும். 7.உ.த்தேச மனைப்பிரிவு சாலைகள் தகர் சாலைகளாக அமைக்கப்பட்ட பின்னர் உ.த்தேச மனைப்பிரிவு சாலைகளின் தகர் குறித்து மனுதரால் மேற்பார்வையிட மிகுத்து தகுதிசான்று பெற்று கொள்ளப்பட வேண்டும். 8.உ.த்தேச மனைப்பிரிவு இடத்தில் செல்லும் குறைந்த அழுத்த மின்கம்பி பாதையை,மனைப்பிரிவு உ.த்தேச சாலை மேல்நெடுகேய மனைதர தனது போன்ற செவிக் மற்றும் அமைக்க வேண்டும்.	
SWP/DTCP/TIRUPPUR/LAYOUT NO : 03/2024	
தகர் ஊரமைப்பு உதவி இயக்குநர் மாவட்ட தகர் ஊரமைப்பு அலுவலகம் திருப்பூர் மாவட்டம்.	

Signature Not
Verified
Signed by Assistant Director
Location: Tiruppur
Date: 2024.01.03 19:05:47