PP APPROVAL RECORD

Planning Permission

Tiruppur district, Tamil Nadu

APPROVAL TYPE
Layout Approval


ISSUING AUTHORITY
Rural Panchayat

The approval as the planning authority issued it, reproduced in full behind this page.

An approval speaks to what was sanctioned, not to what was built. Completion is a separate record.

Verified RealEstate™
3/350/2 Mettukuppam,
OMR Thoraipakkam,
Chennai 600 097, India

hello@verified.realestate
+91 9996 12 9996
verified.realestate

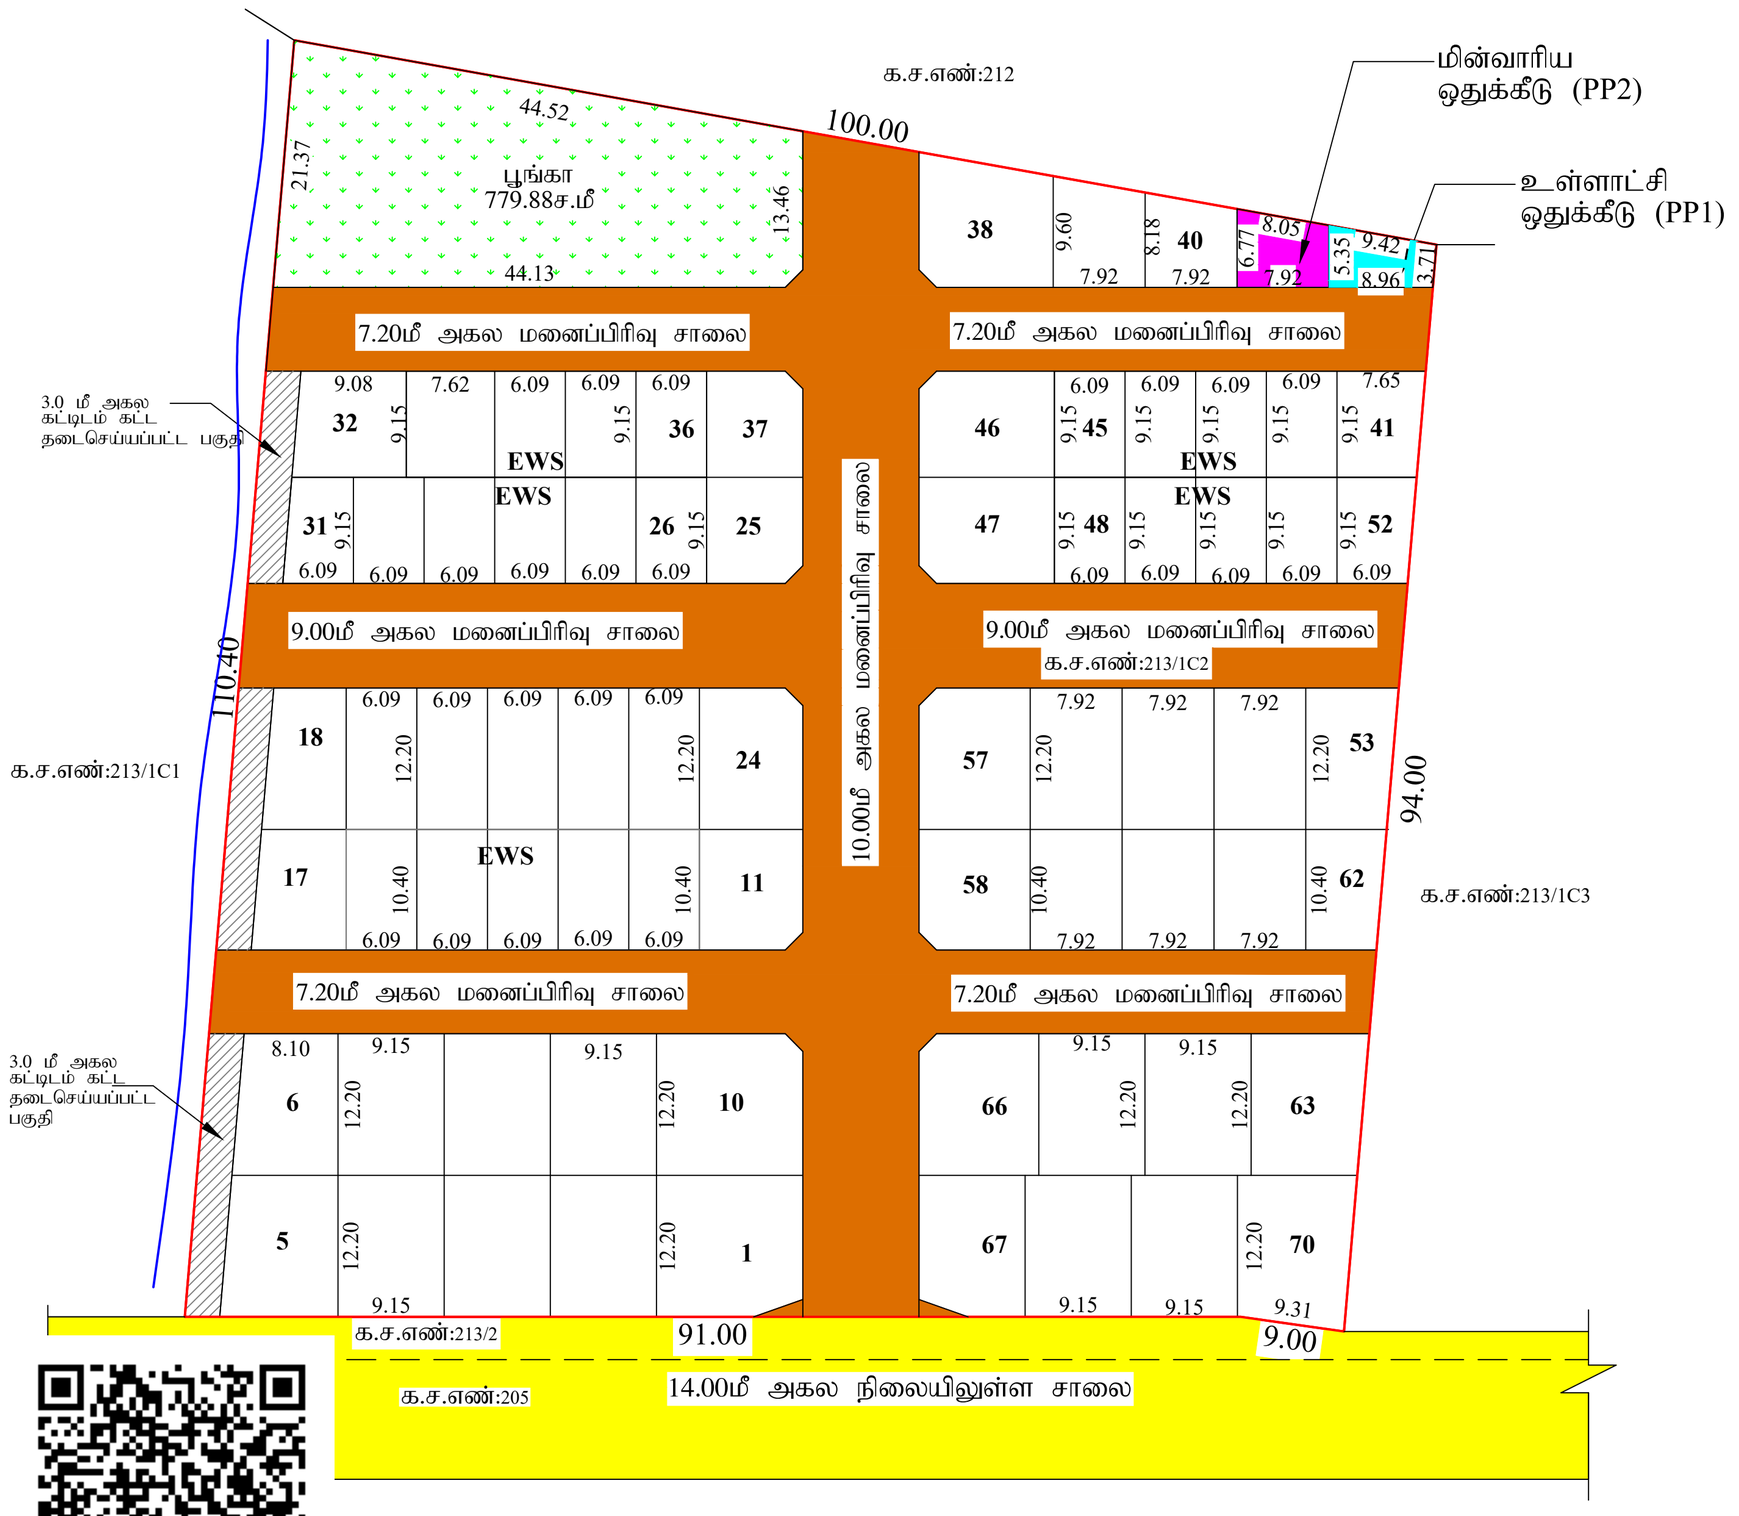

நகர் ஊரமைப்பு துரை (DTCP)
மாவட்ட நகர் ஊரமைப்பு அலுவலகம் திருப்பூர் மாவட்டம்
அவினாசி ஊராட்சி ஒன்றியம்

திருப்பூர் மாவட்டம், அவினாசி வட்டம், அவினாசி ஊராட்சி ஒன்றியம், பாப்பாங்குளம் கிராமம், சர்வே எண்:- 213/1C2 - இல் அமையும் குடியிருப்பு மனைப்பிரிவுக்கான தொழில்நுட்ப ஒப்புதல் வரைபடம்.
(திட்டமில்லா பகுதி)

அளவு திட்டம் - (1:400)
இணையதள விண்ணப்ப எண் : U9PL9LGR

வ

மனைப்பிரிவின் பரப்பு : 2.50 ஏக்கர் (அ) 10120.00 ச.மீ
ஒதுக்கிய மனைகள் :70
மனைப்பிரிவின் பரப்பு 1ஹெக்டேக்கு அதிகமாக இருப்பின்.

(i)நலிவடைந்த பிரிவினக்காக ஒதுக்கப்பட வேண்டிய EWS மனைகளின் பரப்பு
(மனைப்பிரிவின் பரப்பு - மனைப்பிரிவு சாலைகளின் பரப்பு) x (10/100)
(10120.00 - 3139.15) x (10/100) = 698.08ச.மீ

(ii)நலிவடைந்த பிரிவினருக்காக ஒதுக்கப்பட்ட EWS மனைகளின் பரப்பு
(EWS மனை எண்கள் : 12-16, 26-31, 33-36, 41-45, 48-52)
(மொத்தம் மனைகள் : 25)
1455.80ச.மீ (20.85%)

மனைப்பிரிவின் எல்லை
நிலையிலுள்ள சாலை / அணுகு சாலை

பொதுஒதுக்கீடுகள் (உள்ளட்சிக்கு தானமாக ஒப்படைக்கப்பட்ட):

I. மனைப்பிரிவு சாலை பரப்பு : 3139.15ச.மீ

II. பூங்கா:
i) ஒதுக்கப்பட வேண்டிய பூங்கா : (10120.00-3139.15) X (10/100)= 698.08ச.மீ
ஒப்படைக்கப்பட்ட மொத்த பூங்கா பரப்பு : 779.88ச.மீ (11.17%)

III. பொது உபயோகம்

A) LOCAL BODY-க்கு ஒதுக்கப்பட வேண்டிய பரப்பு : (10120.00-3139.15)x(0.5/100)= 34.93ச.மீ
ஒப்படைக்கப்பட்ட பரப்பு : 40.58ச.மீ (0.58%)

B) TANGEDCO-க்கு ஒதுக்கப்பட வேண்டிய பரப்பு : (10120.00-3139.15)x(0.5/100)= 34.93ச.மீ
ஒப்படைக்கப்பட்ட பரப்பு : 47.99ச.மீ (0.68%)

கட்டட வரம்பு :
9.0மீ வரை அகலம் உள்ள சாலைகளுக்கு 1.5மீ -ம் விடப்படல் வேண்டும்.
9.0மீ முதல் 18.0மீ அகலம் உள்ள சாலைகளுக்கு 3.0மீ -ம் விடப்படல் வேண்டும்.

மூலை முடக்கு :
12.0மீ வரை அகலம் உள்ள சாலைகளுக்கு 1.5மீ x 1.5மீ விடப்படல் வேண்டும்.
12.0மீ முதல் 30.0மீ அகலம் உள்ள சாலைகளுக்கு 4.5மீ x 4.5மீ விடப்படல் வேண்டும்.

நிபந்தனைகள்:

1) அரசாணை எண்:18, நகராட்சி நிர்வாகம் (ம) குடிநீர் வழங்கல் துறை (MA-1) நாள்:04.02.2019 மற்றும் அரசாணை எண்: 16 நகராட்சி நிர்வாகம் (ம) குடிநீர் வழங்கல துறை நாள்:31.01.2020- ன் படி மேற்கொள்ளப்பட வேண்டும்

2)அரசாணை எண்-181 வீட்டுவகதி மற்றும் நகர்புற வளர்ச்சித்துறை நாள்-09.12.2020-ன் படி உத்தேச குடியிருப்பு மனைப்பிரிவிற்கு தேவையான தார் சாலை வசதி மழைநீர் வடிகால் வசதி மேல்நிலைத்தொட்டி, தெருவிளக்கு வசதி மற்றும் இதர வசதிக்கு ஆகிய அடிப்படை வசதிகளை மனுதாரரால் அமைக்கப்பட்டு அதனை உள்ளாட்சியால் உறுதி செய்த பின்னரே இறுதி ஒப்புதல் வழங்கப்படல் வேண்டும்.

3) இம்மனைப்பிரிவிற்கு உள்ளாட்சி இறுதி அளிக்கும்முன் இடத்தினை எந்தத்துறையாலும் நில ஆர்ஜித நடவடிக்கை மேற்க்கொள்ளப்படவில்லை என்றும் துறைக்காகவும் நில ஆர்ஜிதப்பட்டியல் மாவட்டவருவாய் அலுவலருக்கு அனுப்பப்படவில்லை என்றும், தலைவர், பாப்பினி ஊராட்சி உறுதி செய்து கொள்ள வேண்டும்.

4) நில உரிமம் குறித்த வழங்கப்பட்ட சான்றுகள் மற்றும் பரிசீலனைக்கு சமர்ப்பிக்கப்பட்ட ஆவணங்கள் சரியானவையல்ல என்று அறியப்பட்டாலோ அல்லது மனைப்பிரிவுக்கு தொழில்நுட்ப ஒப்புதல் வழங்கியதால் பாதிப்பு ஏற்ப்படக்கூடிய சூழ்நிலை ஏற்படின் மனைப்பிரிவுக்கு வழங்கப்பட்ட தொழில்நுட்ப ஒப்புதல் எவ்வித முன்னறிவிப்பும் இன்றி நகர் ஊரமைப்பு இயக்குநர், சென்னை அவர்களால் ரத்து செய்யப்படும்.

5) விற்பனைக்குண்டான மனைகளை விற்பனை செய்யும் போது இவ்வரைபட நகலோடு நகர் ஊரமைப்புத்துறையில் ஒப்புதல் அளிக்கப்பட்ட ஆணையின் நகல் மனை வாங்குபவர்களுக்கு கட்டாயம் வழங்கப்பட வேண்டும்.

6) ஒப்புதல் அளிக்கப்பட்ட மனைப்பிரிவு வரைபடத்தை எந்த வித மாற்றம் விடுதலின்றி மனைப்பிரிவு நுழைவாயிலில் 0.6 x 102மீ அளவிலான நிரந்தர தகவல்பலகை மூலம் பொதுமக்கள் பார்வைக்கு நிரந்தரமாக பிரசுரிக்கப்பட வேண்டும்.

7) உத்தேச மனைப்பிரிவு சாலைகள் தார் சாலைகளாக அமைக்கப்பட்ட பின்னர் உத்தேச மனைப்பிரிவு சாலைகளின் தரம் குறித்து நகராட்சி பொறியாளரிடமிருந்து சான்று பெற்றுக்கொள்ளப்பட வேண்டும்.

8) உத்தேச மனைப்பிரிவின் ஊடே செல்லும் குறைந்த அழுத்த மின் அழுத்த பாதையினை சாலையின் போக்கிற்கு ஏற்றவாறு மாற்றியமைக்கப்பட்ட பின்னரே மனைப்பிரிவிற்கு உள்ளாட்சியால் இறுதி ஒப்புதல் வழங்கப்பட வேண்டும்.

SWP / DTCP / THIRUPPUR / LAYOUT APPROVAL No: 08 / 2026

நகர் ஊரமைப்பு உதவி இயக்குநர்
மாவட்ட நகர் ஊரமைப்பு அலுவலகம்
திருப்பூர் மாவட்டம்

THE LANDLENS SUITE

Eight ways to know a piece of land before you pay for it.

This report covers one part of the picture. These cover the rest, drawn from the same government records, for any property in Tamil Nadu.

LandLens One
Ask anything about a property and get an answer grounded in live government records, with the sources shown.
/landlens/one

Verify My Land
Every record check run on one property and returned as a single report.
/landlens/verify-my-land

Legal Opinion
An advocate's written opinion on the title, built on the records we pull for it.
/landlens

One Map
Every layer on one map: the parcel, its boundary, zoning, water bodies and what sits around it.
/landlens/one/map

PriceMap
What land actually changed hands for around this plot, taken from the registered deeds.
/landlens/pricemap

Build Scope
What you are allowed to build here: floor space, height, coverage and setbacks.
/landlens/build-scope

Property Tracker
Watch a property and hear about it when something new is registered against it.
/landlens/property-tracker

Deal Room
Run the transaction in one place: documents, stamping, signatures and the parties.
/landlens/deal-room

FREE TOOLS · NO ACCOUNT NEEDED

Twenty-four checks you can run yourself, at no cost.

Records and verification

The registers themselves, read for you.

- Encumbrance Certificate
- Patta and Chitta
- Field Measurement Sketch
- EC Analyzer
- Bank charge check
- Court case search
- Seller background check
- Approval check by survey

Value and duty

What it is worth and what it costs to register.

- Guideline value by street
- Guideline value by survey
- Stamp duty and registration fees
- Capital gains
- Floor space index
- Area unit converter

Zoning and land use

What the plan says can happen on this land.

- Land use zone finder
- CMDA land use check
- Coastal regulation zone
- Master plan check
- Water bodies finder
- Airport height clearance

Registers and directories

Who holds it, and which office keeps the record.

- Find your registering office
- Temple property check
- Waqf property check
- RERA register

Every free tool
/tools

Services we run for you
/services

The LandLens suite
/landlens/one

Verified RealEstate™

Every claim in this document traces back to a government record.

- Legal opinions, due diligence and title verification
- Building plan, layout and sub-division approvals
- Completion and occupancy certificates, regularisation
- Escrow, negotiation and NRI property management
- Land survey, soil testing, architecture and construction

Verified RealEstate
3/350/2 Mettukuppam,
OMR Thoraipakkam,
Chennai 600 097, India
hello@verified.realestate
+91 9996 12 9996

Prepared from the registers named on the page each finding sits on. Where a register could not be read, this document says so in its place rather than leaving the gap to be read as a clean result.