


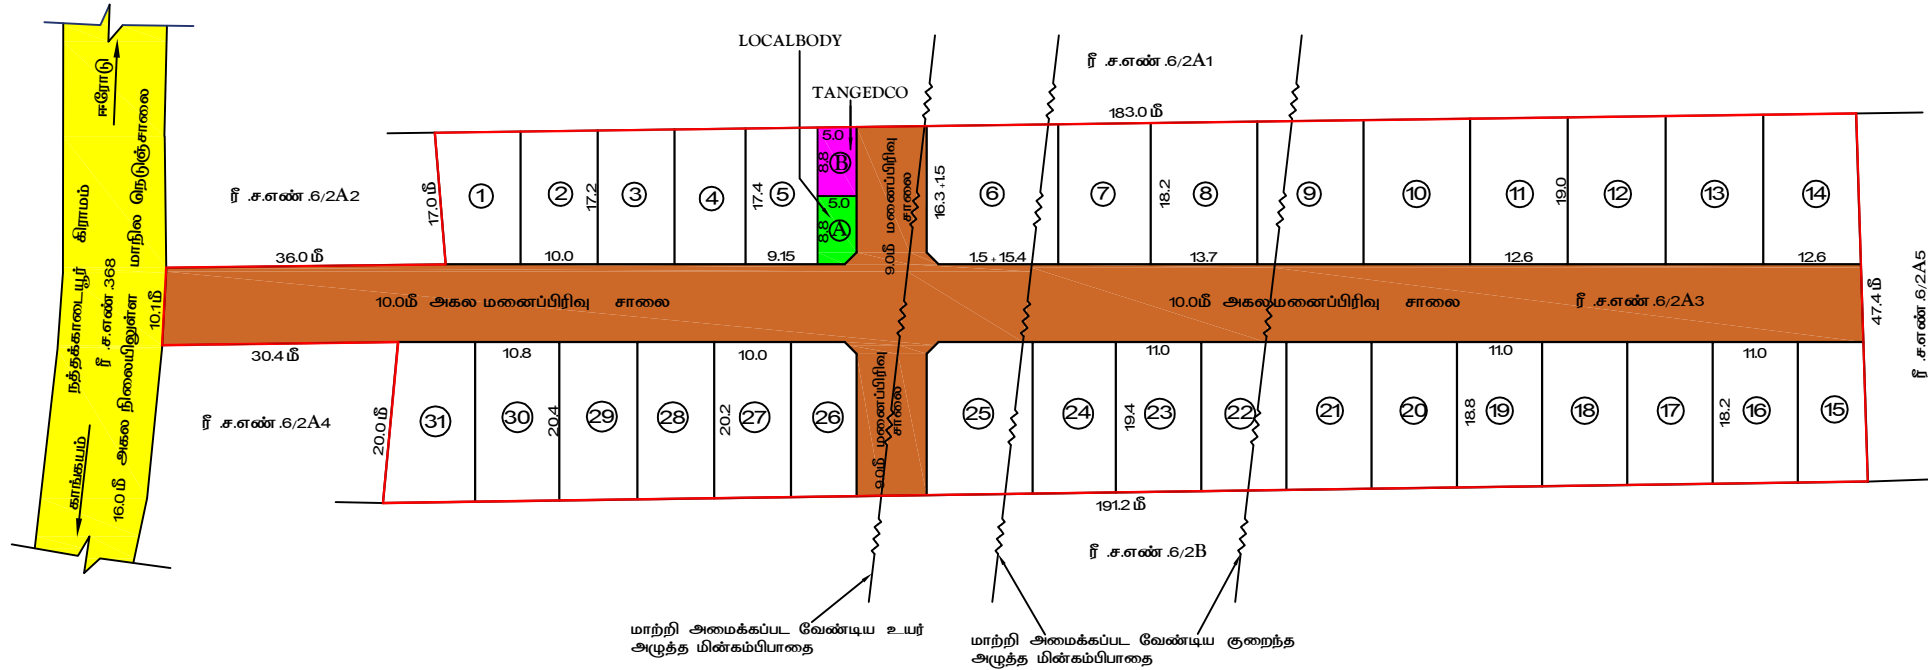

நகர் ஊரமைப்பு துறை (DTCP)
மாவட்ட நகர் ஊரமைப்பு அலுவலகம் திருப்பூர் மாவட்டம்
பழையகோட்டை ஊராட்சி

திருப்பூர் மாவட்டம், காங்கயம் வட்டம், காங்கயம் ஊராட்சி ஒன்றியம், பழையகோட்டை ஊராட்சி மற்றும் குட்டப்பாளையம் கிராமம் ரீ.ச.எண்.6/2A3-ல் அமையும் உத்தேச குடியிருப்பு மனைப்பிரிவிற்கான தொழில்நுட்ப ஒப்புதல் வரைபடம்.

அளவு 1:500 (1செ.மீ = 500மீ) (திட்டமில்லாப்பகுதி)
 இணையதள விண்ணப்ப எண். UXQ7MMSL நாள். 27.09.2022

குறிப்பு :		வ
மனைப்பிரிவின் பரப்பு :	2.25 ஏக்கர் (அ) 9109.00 ச.மீ	
ஓதுக்கிய மனைகள் :	31	
மனைப்பிரிவின் எல்லை		
நிலையிலுள்ள சாலை / அணுகு சாலை		
பொது ஓதுக்கீடுகள் (உள்ளாட்சிக்கு தானமாக ஒப்படைக்கப்பட்டியவை) :		
I. மனைப்பிரிவு சாலை பரப்பு :	2528.00 ச.மீ	
II. பூங்கா		
i) ஓதுக்கப்பட வேண்டிய பூங்கா பரப்பு : (மனைப்பிரிவின் பரப்பு - மனைப்பிரிவின் பரப்பு) x 10% :	(9109.00 - 2528.00) x 10% = 658.10 ச.மீ .	
ii) ஓதுக்கப்பட்ட பூங்கா பரப்பு அல்லது : 658.10 ச.மீ (பூங்கா பரப்பிற்கு ஈடான அரசு வழிகாட்டி பூங்கா பரப்பிற்கு ஈடான மதிப்பு தொகை ரூ.5,95,580/- உரிய அரசு கணக்கில் வழிகாட்டி மதிப்பீட்டு தொகை 19.11.2022 அன்று செலுத்தப்பட்டுள்ளது) .		
III. பொது உபயோகம்		
A) LOCALBODY -க்கு ஓதுக்கப்பட வேண்டிய பரப்பு : (9109.00 - 2528.00) x 10% = 3290 ச.மீ (0.50%)		
ஒப்படைக்கப்பட்ட பரப்பு : 42.875 ச.மீ (0.65%)		
B) TANGEDCO -க்கு ஓதுக்கப்பட வேண்டிய பரப்பு : (9109.00 - 2528.00) x 10% = 3290 ச.மீ (0.50%)		
ஒப்படைக்கப்பட்ட பரப்பு : 44.00 ச.மீ (0.66%)		

கட்டிட வரம்பு : 9.0மீ வரை அகலம் உள்ள சாலைகளுக்கு 15மீ விடப்படல் வேண்டும்
 9.0மீ க்கு மேல் 18.0மீ வரை அகலம் உள்ள சாலைகளுக்கு 3.0மீ விடப்படல் வேண்டும்
 மூலை முடக்கு : 12.0மீ வரை அகலம் உள்ள சாலைகளுக்கு 1.5மீ x 1.5மீ -ம் விடப்படல் வேண்டும் .
 12.0மீ மேல் உள்ள சாலைகளுக்கு 4.5மீ x 4.5மீ -ம் விடப்படல் வேண்டும் .

- நிபந்தனைகள் :
1. அரசாணை எண் : 18 நகராட்சி நிர்வாகம் மற்றும் குடிநீர் வழங்கல்துறை (MA-1) நாள் 04.02.2019 மற்றும் அரசாணை எண் : 16 நகராட்சி நிர்வாகம் மற்றும் குடிநீர் வழங்கல்துறை (MA-1) நாள் 31.01.2020-ன் படி நடவடிக்கை மேற்கொள்ளப்படல் வேண்டும் .
 2. அரசாணை எண் : 181 நகராட்சி நிர்வாகம் மற்றும் குடிநீர் வழங்கல்துறை நாள் 09.12.2020-ல் தெரிவித்துள்ளவாறு சாலைகள், மழைநீர் வடிகால் வசதி, மேல்நிலை நீர்த்தேக்கத்தொட்டியுடன் கூடிய குடிநீர் வசதிகள் மற்றும் தெருவினக்கு வசதிகள் ஆகியனவை உள்ளாட்சியின் விருப்பத்திற்கு ஏற்ப அமைக்கப்பட்ட பின்னர் இறுதி ஒப்புதல் வழங்கப்படல் வேண்டும் . இம்மனைப்பிரிவிற்கு உள்ளாட்சி இறுதி ஒப்புதல் அளிக்கும்முன் இடத்தினை எந்தத்துறையாலும் நில ஆர்ஜித நடவடிக்கை மேற்கொள்ளப்படவில்லை என்றும் , எந்தத்துறையாலும் நில ஆர்ஜித பட்டியல் மாவட்ட வருவாய் அலுவலருக்கு அனுப்பப்படவில்லை என்றும் பழையகோட்டை ஊராட்சி தலைவர் அவர்கள் உறுதி செய்து கொள்ளவேண்டும் . நில உரிமம் குறித்து வழங்கப்பட்ட சான்றுகள் மற்றும் பரிசீலனைக்கு சமர்ப்பிக்கப்பட்ட ஆவணங்கள் சரியானவையல்ல என்று அறியப்பட்டாலோ அல்லது மனைப்பிரிவிற்கு தொழில்நுட்ப ஒப்புதல் வழங்கியதால் பாதிப்பு ஏற்படக்கூடிய தழ்நிலை ஏற்படின் மனைப்பிரிவிற்கு வழங்கப்பட்ட தொழில்நுட்ப ஒப்புதல் எவ்வித முன்னறிவிப்பும் இன்றி நகர் ஊரமைப்பு இயக்குநர் சென்னை அவர்களால் ரத்து செய்யப்படும் .
 3. விற்பனைக்குண்டான மனைகள் விற்பனை செய்யும் போது இவ்வரைபட நகலோடு நகர் ஊரமைப்புத்துறையில் ஒப்புதல் அளிக்கப்பட்ட ஆணையின் நகல் மனை வாங்குபவர்களுக்கு கட்டாயம் வழங்கப்பட வேண்டும் .
 4. ஒப்புதல் அளிக்கப்பட்ட மனைப்பிரிவு வரைபடத்தை எந்த வித மாற்றம் விடுதலின்றி மனைப்பிரிவு விடுதலின்றி நுழைவாயிலில் 6' x 4' அளவிலான நிரந்தர தகவல் பலகை மூலம் பொதுமக்கள் பார்வைக்கு நிரந்தரமாக பிரசுரிக்கப்பட வேண்டும் .
 5. உத்தேச மனைப்பிரிவு சாலைகள் தார் சாலைகளாக அமைக்கப்பட்ட பின்னர் உத்தேச மனைப்பிரிவு சாலைகளின் தரம் குறித்து உள்ளாட்சி பொறியாளரிடமிருந்து தகுதிச்சான்று பெற்றுக்கொள்ளப்பட வேண்டும் .
 6. உத்தேச மனைப்பிரிவு இடத்தின் இடையே அமையும் குறைந்த அழுத்த மின்கம்பிபாதை மற்றும் உயர் அழுத்த மின்கம்பிபாதையினை சாலையின் போக்கிற்கு ஏற்ப மனுதாரர் தனது சொந்த செலவில் மாற்றி அமைக்கப்படல் வேண்டும் .

SWP / DTCP / TIRUPPUR / LAYOUT NO: 347/2022

நகர் ஊரமைப்பு துறை இயக்குநர் / உதவி இயக்குநர் (மு.சு.பொ),
 மாவட்ட நகர் ஊரமைப்பு அலுவலகம் ,
 திருப்பூர் மாவட்டம் .