

PP

APPROVAL RECORD

Planning Permission

Survey 36/1

Chinnaveerampatti, Udumalaipettai taluk
Tiruppur district, Tamil Nadu

APPROVAL TYPE

Layout Approval

ISSUING AUTHORITY


DTCP

PURPOSE

Residential

The approval as the planning authority issued it, reproduced in full behind this page.

An approval speaks to what was sanctioned, not to what was built. Completion is a separate record.

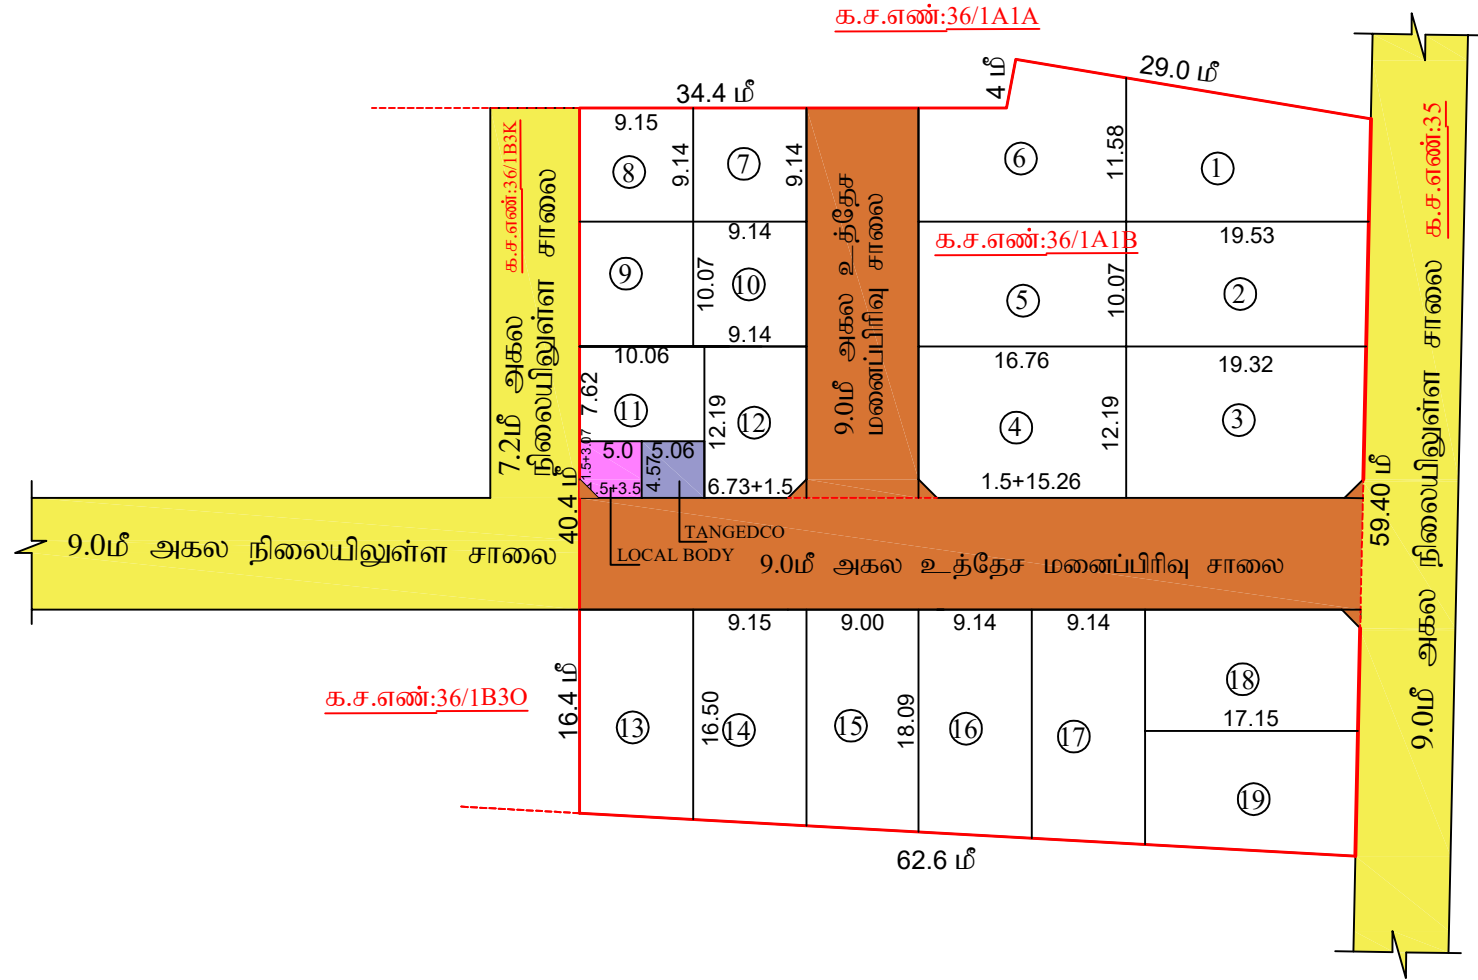

சா.ரிஸ்வான்
அளவர/ உதவிவரைவாளர்

இரா.க.இளஞ்செழியன்
வரைவாளர் நிலை-III

ரா.செபஸ்தி ரோசாலி
மேற்பார்வையாளர்

நகர் ஊரமைப்புத்துறை(DTCP)
மாவட்ட நகர் ஊரமைப்பு அலுவலகம் திருப்பூர் மாவட்டம்
சின்னவீராம்பட்டி ஊராட்சி

திருப்பூர் மாவட்டம், உடுமலைபேட்டை வட்டம், சின்னவீராம்பட்டி ஊராட்சி மற்றும் கிராமம், க.ச.எண்கள்.36/1A1B -ல் அமையும் உத்தேசகுடியிருப்பு மனைப்பிரிவிற்கான தொழில்நுட்ப ஒப்புதல் வரைபடம். (திட்டமில்லாத பகுதி)



இணையதள விண்ணப்ப எண் : WG5CH4FK , நாள் : 07.12.2023 அளவு : (1:500)

குறிப்பு:
மனைப்பிரிவின் பரப்பு : 0.93 ஏக்கர் (அ) 3765 ச.மீ
ஒதுக்கிய மனைகள் : 19
மனைப்பிரிவின் எல்லை
நிலையிலுள்ள சாலை/அணுகு சாலை

பொது ஒதுக்கீடுகள் : (உள்ளாட்சிக்கு தானமாக ஒப்படைக்கப்பட்டவை))
I.மனைப்பிரிவு சாலை பரப்பு : 855.36 ச.மீ
II. பூங்கா :
i) ஒதுக்கப்பட வேண்டிய பூங்கா பரப்பு : (மனைப்பிரிவின் பரப்பு -மனைப்பிரிவு சாலைகளின் பரப்பு) (3765-855.36) x (10/100) = 290.96 ச.மீ
ii) TNCDER-2019 விதி47(6)-ன் படி (OSR -10%) 291.00 ச.மீ பூங்கா பரப்பிற்கு ஈடாக அரசு வழிகாட்டு மதிப்பு ரூ.4,71,193/- நாள்:20-02-2024 அன்று மனுதாரரால் உரிய கணக்கு தலைப்பில் செலுத்தப்பட்டுள்ளது).
iii) பொது உபயோகம்
A)LOCAL BODY-க்கு ஒப்படைக்கப்பட்ட பொது உபயோகம் பரப்பு : (மனைப்பிரிவின் பரப்பு-மனைப்பிரிவு சாலைகளின் பரப்பு) (3765-855.36) x (0.5/100) = 14.55 ச.மீ
ஒப்படைக்கப்பட்ட பரப்பு : 21.73 ச.மீ (0.75%)
B)TANGEDCO-க்கு ஒப்படைக்கப்பட்ட பொது உபயோகம் பரப்பு : (மனைப்பிரிவின் பரப்பு-மனைப்பிரிவு சாலைகளின் பரப்பு) 3765-855.36) x (0.5/100) = 14.55 ச.மீ
ஒப்படைக்கப்பட்ட பரப்பு : 23.12 ச.மீ (0.79%)

கட்டிட வரம்பு: 9.0மீ வரை அகலம் உள்ள சாலைகளுக்கு 1.5மீ-ம் விடப்படல் வேண்டும்.
9.0மீ முதல் 18.0மீ அகலம் உள்ள சாலைகளுக்கு 3.0மீ-ம் விடப்படல் வேண்டும்.
மூலை முடக்கு: 12.0மீ வரை அகலம் உள்ள சாலைகளுக்கு 1.5மீx1.5மீ-ம் விடப்படல் வேண்டும்.
12.0மீக்கு மேல்30.5மீ வரையிலான அகலம் உள்ள சாலைகளுக்கு 4.5மீx4.5மீ-ம் விடப்படல் வேண்டும்.

நிபந்தனைகள்
1. அரசாணை எண் : 18 நகராட்சி நிர்வாகம் (ம) குடிநீர் வழங்கல் துறை (MA-1)நாள் 04.02.2019,மற்றும் அரசாணை எண் : 16 நகராட்சி நிர்வாகம் (ம) குடிநீர் வழங்கல் துறை நாள்.31.01.2020-ன் படி மனைப்பிரிவு சாலைகள் (மூலை முடக்குகள்,பூங்கா உட்பட) மற்றும் (A) LOCAL BODY -ற்கு பொது உபயோகம் ஒதுக்கீடு ஆகியன உள்ளாட்சியும் மற்றும் (B) TANGEDCO ற்கு பொது உபயோகம் ஒதுக்கீட்டினை TANGEDCOஅல்லது உள்ளாட்சியும் தானமாக ஒப்படைக்கப்பட்டனது.
2. அரசாணை எண்.181 வீட்டுவசதி மற்றும் நகர்ப்புற வளர்ச்சித்துறை நாள் 09.12.2020- மற்றும் அரசாணை எண்.141 வீட்டுவசதி மற்றும் நகர்ப்புற வளர்ச்சித்துறை நாள் 16.07.2022- ல் தெரிவித்துள்ளவாறு சாலைகள் வசதி, மழைநீர் வடிகால் வசதி, மேல்நிலை நீர்த்தேக்கத் தொட்டியுடன் கூடிய குடிநீர் வசதிகள் மற்றும் தெருவிளக்கு ஆகியவை உள்ளாட்சியின் விருப்பத்திற்கு ஏற்ப அமைக்கப்பட்ட பின்னர் இறுதி ஒப்புதல் வழங்கப்பட வேண்டும்.
3. இம்மனைப்பிரிவுக்கு உள்ளாட்சி இறுதி ஒப்புதல் அளிக்கும் முன் இடத்தினை எந்தத்துறையாலும் நிலஆர்ஜித நடவடிக்கை எடுக்கப்படவில்லை என்றும்,எந்தத் துறைக்காகவும் நில ஆர்ஜிதப் பட்டியல் மாவட்ட வருவாய் அலுவலருக்கு அனுப்பப்படவில்லை என்று தலைவர் சின்னவீராம்பட்டி ஊராட்சி உறுதி செய்து கொள்ள வேண்டும்.
4. நில உரிமை குறித்து வழங்கப்பட்ட சான்றுகள் மற்றும் பரிசீலனைக்கு சமர்ப்பிக்கப்பட்ட ஆவணங்கள் சரியானவை அல்ல என அறியப்பட்டால் அல்லது மனைஉட்பிரிவுக்கு தொழில்நுட்ப ஒப்புதல் வழங்கியதில் பாதியு ஏற்படக்கூடிய குழ்நிலை ஏற்படும் மனைப்பிரிவுக்கு வழங்கப்பட்ட தொழில்நுட்ப ஒப்புதல் எவ்விதமுன்னறிவிப்பின்றி நகர் ஊரமைப்பு இயக்குநர், சென்னை (அ) துணை இயக்குநர்(பொ) திருப்பூர் மாவட்ட நகர் ஊரமைப்பு அலுவலகம் அவர்களால் ரத்து செய்யப்படும்.
5. விற்பனைசுண்டான மனைகளை விற்பனை செய்யும் பொது இவ்வாணையின் நகலோடு திருப்பூர் மாவட்ட நகர் ஊரமைப்பு அலுவலகம் ஒப்புதல் அளிக்கப்பட்ட வரைபட நகல் மனை வாங்குபவர்களுக்கு வழங்கப்பட வேண்டும்.
6. ஒப்புதல் அளிக்கப்பட்ட மனைப்பிரிவு வரைபடத்தை எந்தவித மாற்றம்விடுதலின்றி மனைப்பிரிவு நுழைவாயிலில் 0.6மீx1.2மீ அளவிலான நிரந்தர தகவல்பலகை மூலம் பொதுமக்கள் பார்வைக்கு நிரந்தரமாக பிரகடிக்கப்பட வேண்டும்.
7. உத்தேச மனைப்பிரிவு சாலைகள் தார் சாலைகளாக அமைக்கப்பட்ட பின்னர் உத்தேச மனைப்பிரிவு சாலைகளின் தரம் குறித்து யூனியன் பொறியாளரிடமிருந்து தகுதிச்சான்று பெற்று கொள்ளப்பட வேண்டும்.

SWP / DTCP / TIRUPUR/ LAYOUT APPROVAL NO : 58/2024

நகர் ஊரமைப்பு உதவி இயக்குநர்
மாவட்ட நகர் ஊரமைப்பு அலுவலகம்
திருப்பூர் மாவட்டம்.

Eight ways to know a piece of land before you pay for it.

This report covers one part of the picture. These cover the rest, drawn from the same government records, for any property in Tamil Nadu.

LandLens One

Ask anything about a property and get an answer grounded in live government records, with the sources shown.

[/landlens/one](#)



Verify My Land

Every record check run on one property and returned as a single report.

[/landlens/verify-my-land](#)



Legal Opinion

An advocate's written opinion on the title, built on the records we pull for it.

[/landlens](#)



One Map

Every layer on one map: the parcel, its boundary, zoning, water bodies and what sits around it.

[/landlens/one/map](#)



PriceMap

What land actually changed hands for around this plot, taken from the registered deeds.

[/landlens/pricemap](#)



Build Scope

What you are allowed to build here: floor space, height, coverage and setbacks.

[/landlens/build-scope](#)



Property Tracker

Watch a property and hear about it when something new is registered against it.

[/landlens/property-tracker](#)



Deal Room

Run the transaction in one place: documents, stamping, signatures and the parties.

[/landlens/deal-room](#)



Twenty-four checks you can run yourself, at no cost.

Records and verification

The registers themselves, read for you.

Encumbrance Certificate

Patta and Chitta

Field Measurement Sketch

EC Analyzer

Bank charge check

Court case search

Seller background check

Approval check by survey

Value and duty

What it is worth and what it costs to register.

Guideline value by street

Guideline value by survey

Stamp duty and registration fees

Capital gains

Floor space index

Area unit converter

Zoning and land use

What the plan says can happen on this land.

Land use zone finder

CMDA land use check

Coastal regulation zone

Master plan check

Water bodies finder

Airport height clearance

Registers and directories

Who holds it, and which office keeps the record.

Find your registering office

Temple property check

Waqf property check

RERA register



Every free tool
/tools



Services we run
for you
/services



The LandLens
suite
/landlens/one



Every claim in this document traces back to a government record.

Legal opinions, due diligence and title verification

Building plan, layout and sub-division approvals

Completion and occupancy certificates, regularisation

Escrow, negotiation and NRI property management

Land survey, soil testing, architecture and construction

Verified RealEstate
3/350/2 Mettukuppam,
OMR Thoraipakkam,
Chennai 600 097, India
hello@verified.realestate
+91 9996 12 9996

Prepared from the registers named on the page each finding sits on. Where a register could not be read, this document says so in its place rather than leaving the gap to be read as a clean result.

