

PP

APPROVAL RECORD

Planning Permission

Survey 37/4

and, Pet taluk

Tiruvallur district, Tamil Nadu

APPROVAL TYPE

Layout Approval

ISSUING AUTHORITY

DTCP

PURPOSE

Residential

The approval as the planning authority issued it, reproduced in full behind this page.

An approval speaks to what was sanctioned, not to what was built. Completion is a separate record.



ஆர்.கே.பேட்டை ஊராட்சி ஒன்றியம்

உத்தேச குடியிருப்பு மனைப்பிரிவிற்கான தொழில்நுட்ப ஒப்புதல் வரைபடம்
(திட்டமில்லாத பகுதி)

மாவட்டம் : திருவள்ளூர்

வட்டம் : ஆர்.கே.பேட்டை

உள்ளாட்சி : விளக்கணாம்பூடி

கிராமம் : விளக்கணாம்பூடி

நில அளவை எண்கள் : 37/4

அளவு : 1 : 400

இணையதள விண்ணப்ப எண் : 6MK3JK8S/49260/2025

குறிப்பு	
மனைப்பிரிவு இடத்தின் பரப்பு	: 7800.00 ச.மீ. (1.93 ஏக்கர்)
மனைப்பிரிவு சாலைகளின் பரப்பு	: 2177.16 ச.மீ.
சாலையின் பரப்பு போக	
மனைப்பிரிவு இடத்தின் பரப்பு	: 5622.84 ச.மீ.
கோரிய மனைகள்	: 62
ஒதுக்கிய மனைகள்	: 63

மனைப்பிரிவு இடத்தின் எல்லை.....	
நிலையிலுள்ள சாலை.....	
உத்தேச மனைப்பிரிவு சாலை.....	
நீர்வழிப்பாதை	

A.பொது ஒதுக்கீடுகள்: மனுதாரரால் உள்ளாட்சிக்கு தானமாக ஒப்படைக்கப்பட்டவைகள்.

1. மனைப்பிரிவு சாலைகள் மற்றும் மூலை முடக்குகளின் பரப்பளவு : 2177.16 ச.மீ..... 
2. உள்ளாட்சிக்கு ஒப்படைக்க வேண்டிய பரப்பு : 43.22 ச.மீ (0.76%)... 
3. TANGEDCO-க்கு ஒப்படைக்க வேண்டிய பரப்பு : 52.40 ச.மீ (0.93%)... 
4. உள்ளாட்சிக்குத் தானமாக ஒப்படைக்க வேண்டிய பூங்கா பகுதிக்கு அரசு வழிகாட்டி மதிப்பீட்டின்படி மனுதாரரால் உரிய கட்டணம் செலுத்தப்பட்டுள்ளது.


மூலை முடக்கு : 7.2மீ முதல் 12.0மீ அகல சாலைகள் வரை - 1.5மீ x 1.5மீ,

1. அராசணை எண்.18 நகராட்சி நிர்வாகம் மற்றும் குடிநீர் வழங்கல் துறை, நாள்:04.02.2019-ன்படி உள்ள நிபந்தனைகளை கடைப்பிடிக்க வேண்டும்.
2. அராசணை எண்.16 நகராட்சி நிர்வாகம் மற்றும் குடிநீர் வழங்கல் துறை, நாள்:31.01.2020-ன்படி உள்ள நிபந்தனைகளை கடைப்பிடிக்க வேண்டும்.
3. அராசணை எண்.181 வீட்டு வசதி (ம) நகர்ப்புற வளர்ச்சி நவ.4(1) துறை, நாள்:09.12.2020-ன்படி உள்ள நிபந்தனைகளை கடைப்பிடிக்க வேண்டும்.
4. இம்மனைப்பிரிவுக்கு உள்ளாட்சியால் பெய்தவாஸிக்கும் முன் இடத்தில் எந்தத் துறையாலும் நில ஆர்ஜித நடவடிக்கை எடுக்கப்படவில்லை என்றும், நில ஆர்ஜிதம் செய்ய தக்கோரி மாத்பட வரவாய் அலுவலரிடமிருந்து உத்தேசக்கள் ஏதும் பெறப்படவில்லை என்றும் உள்ளாட்சி நிர்வாக அதிகாரி உறுதி செய்துகொள்ள வேண்டும்.
5. நில உரிமை குறைந்த சாம்பிக்கப்பட்ட சான்றுகள் மற்றும் பரிசீலனைக்குச் சாம்பிக்கப்பட்ட ஆவணங்கள் சரியானவை அல்ல என அறியப்பட்டால் அல்லது மனைப்பிரிவுக்குத் தொழில்நுட்ப ஒப்புதல் வழங்கியதால் பாதிப்பு ஏற்படக்கூடிய குற்றமில் ஏற்படும், மனைப்பிரிவுக்கு வழங்கப்பட்ட தொழில்நுட்ப ஒப்புதல் எவ்வித முன்னிற்பிப்பிற்றி நகர் ஊரமைப்பு இயக்குநர், சென்னை அவர்களால் இந்து செய்யப்படும்.
6. இவ்வலுவலகத்தால் தொழில் நுட்ப ஒப்புதல் அளிக்கப்படும் மனைப்பிரிவு மனைகள் வாங்கும் ஒவ்வொரு மனுதாரருக்கும் ஒப்புதலளிக்கப்பட்ட மனைப்பிரிவு வரைபட நகல் வழங்கப்பட வேண்டும்.
7. நகர் ஊரமைப்பு துறை சட்டபூர்வமாக தொழில்நுட்ப அனுமதி அளிப்பதன் மூலம் விண்ணப்பதாரரின் பெயரிலுள்ள உரிமையை உறுதிப்படுத்தவில்லை தொழில்நுட்ப அனுமதி / திட்ட அனுமதி அளிப்பதற்கு முன்பு விண்ணப்பதாரரின் விண்ணப்பத்துடன் சமர்ப்பித்த ஆவணங்களில் (கிரைய பத்திரம், பொது அதிகார பத்திரம், குத்தகை பத்திரம், தாபபத்திரம், மட்டா மேலும் பல விண்ணப்பதாரர் வளர்ச்சி செய்ய உரிமை உள்ளதா என்று பார்க்கப்படுகிறது. சொத்தினை வாங்க விரும்பும் எந்த நபரும் விண்ணப்பதாரருக்கு சொத்திளியுது உள்ள உரிமையை தனியாக உறுதிப்படுத்தி கொள்ள வேண்டும். மேலும் அதுன் மேல் தந்த நபர் உரிமை கோரினால் அவர்கள் அதுனை பொறுத்தமனை தகுதியுள்ள நீதினற்றத்தின் மூன் தீர்த்துக்கொள்ளும். இதனை முடிவு செய்ய நகர் ஊரமைப்பு துறை பொறுத்தமனை அமைப்பு அல்ல.
8. நிர்ணயங்கள் பாதிக்கப்படாத வண்ணம் கட்டடம் கட்டப்பட வேண்டும்.
9. இவ்வலுவலகத்தால் தொழில் நுட்ப ஒப்புதல் அளிக்கப்படும் மனைப்பிரிவு வரைபடத்தினை பொதுமக்கள் பார்வைக்காக சம்பந்தப்பட்ட இடத்தில் 6'x4' என்ற அளவளவுக்கு குறையாமல் காங்க்ரீட் மலகையால் வரைந்து கைக்கட்ட வேண்டும்.
10. நிதிமன்ற வழக்கு ஏதேனும் நீலுவகையில் இருப்பின் இத்துறையின் மனைப்பிரிவு அனுமதி செல்லத்தக்கது அல்ல
11. இம்மனைப்பிரிவிருந்து அருகிலுள்ள இடத்திற்கு செல்லும் வரைபடத்தில் காண்பிக்கப்பட்டுள்ளவாறு மனைப்பிரிவின சாலைகளின் குறுக்கே சாலையின் போக்கினை பாதிக்கும் வகையில் கற்றுச்செல் கட்டப்படாதுமேல் அகற்றப்பட வேண்டும்.
12. உத்தேச மனைப்பிரிவு சாலைகளுக்கு மனுதாரரால் தார் சாலை அமைக்கப்பட்டு (BDO / UE) வட்டார வளர்ச்சி அலுவலர் / பெரிய்யான் அவர்களின் தரம் குறித்து தகுதிச்சான்று பெறப்பட்ட பின்னர் உள்ளாட்சியால் இறுதி ஒப்புதல் வழங்கப்பட வேண்டும்.

APPROVAL NO: SWP/DTCP/TVLR/LAYOUT No:117/2025



உதவி இயக்குநர்,
மாவட்ட நகர் ஊரமைப்பு அலுவலகம்,
திருவள்ளூர் மாவட்டம்

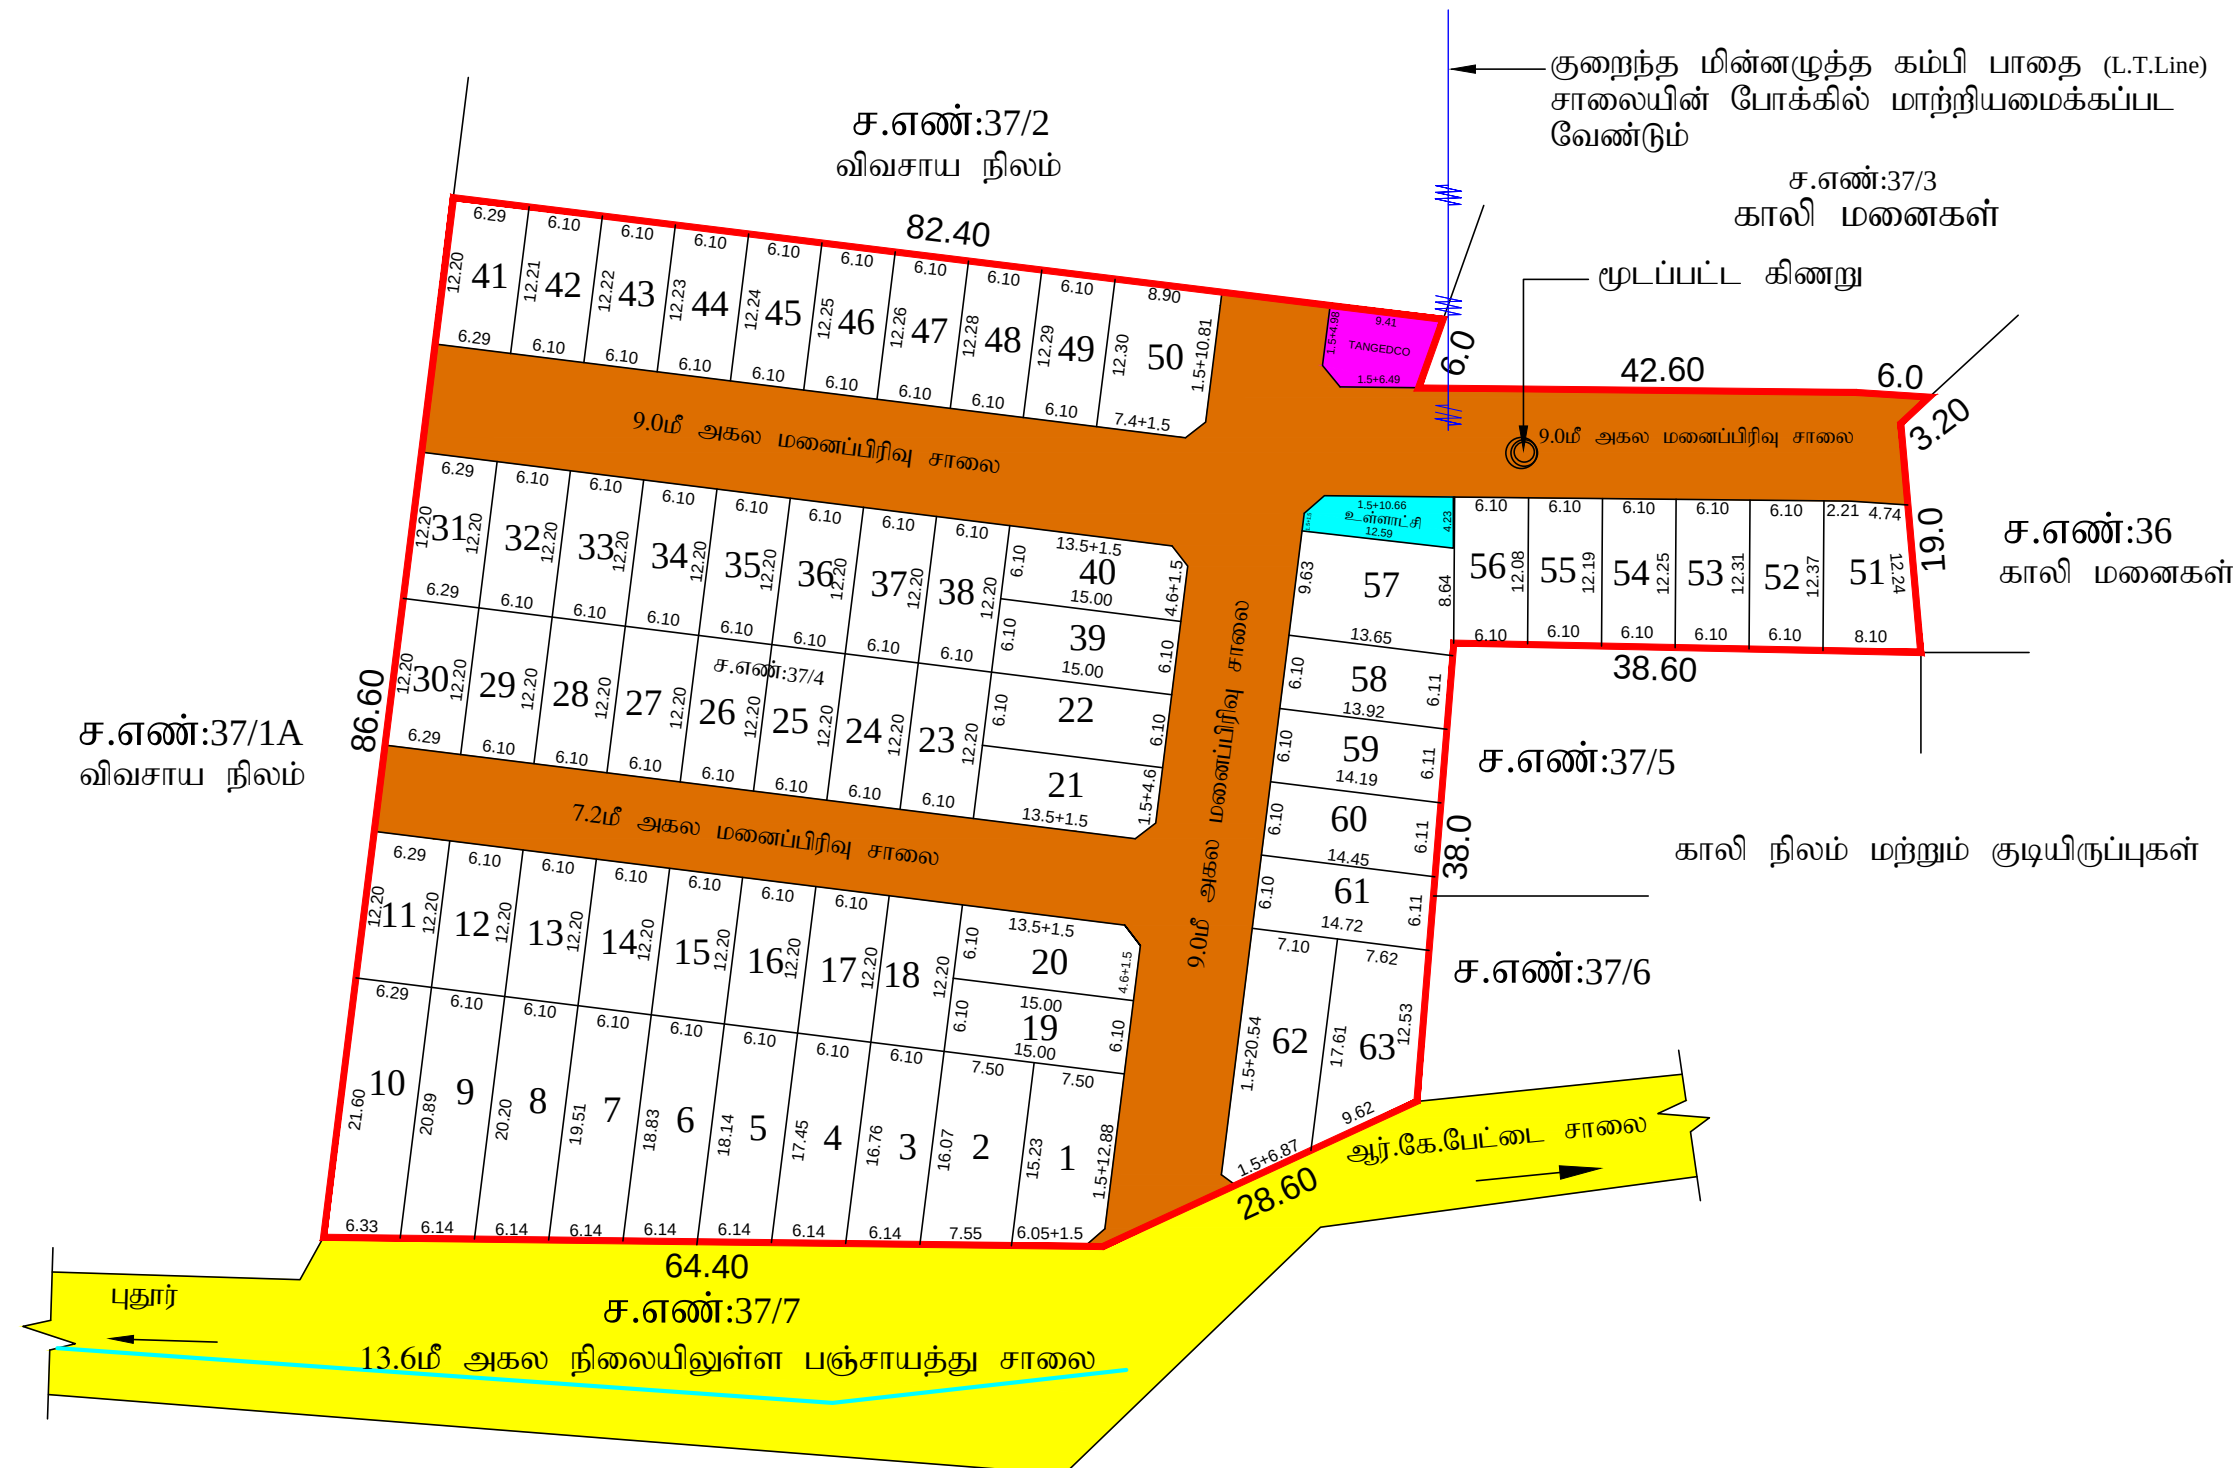

ர
ரவாளர்

மு.ச.இலட்சுமணன்
வரைவாளர் நிலை-III

தோ.துரைச்சாமி
மேற்பார்வையாளர்/வரைவாளர் நிலை-II

Eight ways to know a piece of land before you pay for it.

This report covers one part of the picture. These cover the rest, drawn from the same government records, for any property in Tamil Nadu.

LandLens One

Ask anything about a property and get an answer grounded in live government records, with the sources shown.

[/landlens/one](#)



Verify My Land

Every record check run on one property and returned as a single report.

[/landlens/verify-my-land](#)



Legal Opinion

An advocate's written opinion on the title, built on the records we pull for it.

[/landlens](#)



One Map

Every layer on one map: the parcel, its boundary, zoning, water bodies and what sits around it.

[/landlens/one/map](#)



PriceMap

What land actually changed hands for around this plot, taken from the registered deeds.

[/landlens/pricemap](#)



Build Scope

What you are allowed to build here: floor space, height, coverage and setbacks.

[/landlens/build-scope](#)



Property Tracker

Watch a property and hear about it when something new is registered against it.

[/landlens/property-tracker](#)



Deal Room

Run the transaction in one place: documents, stamping, signatures and the parties.

[/landlens/deal-room](#)



Twenty-four checks you can run yourself, at no cost.

Records and verification

The registers themselves, read for you.

Encumbrance Certificate

Patta and Chitta

Field Measurement Sketch

EC Analyzer

Bank charge check

Court case search

Seller background check

Approval check by survey

Value and duty

What it is worth and what it costs to register.

Guideline value by street

Guideline value by survey

Stamp duty and registration fees

Capital gains

Floor space index

Area unit converter

Zoning and land use

What the plan says can happen on this land.

Land use zone finder

CMDA land use check

Coastal regulation zone

Master plan check

Water bodies finder

Airport height clearance

Registers and directories

Who holds it, and which office keeps the record.

Find your registering office

Temple property check

Waqf property check

RERA register



Every free tool
/tools



Services we run
for you
/services



The LandLens
suite
/landlens/one



Every claim in this document traces back to a government record.

Legal opinions, due diligence and title verification

Building plan, layout and sub-division approvals

Completion and occupancy certificates, regularisation

Escrow, negotiation and NRI property management

Land survey, soil testing, architecture and construction

Verified RealEstate
3/350/2 Mettukuppam,
OMR Thoraipakkam,
Chennai 600 097, India
hello@verified.realestate
+91 9996 12 9996

Prepared from the registers named on the page each finding sits on. Where a register could not be read, this document says so in its place rather than leaving the gap to be read as a clean result.

