

PP

APPROVAL RECORD

Planning Permission

Survey 70/1

Karanai, Tiruvallur taluk

Tiruvallur district, Tamil Nadu

APPROVAL TYPE

Layout Approval

ISSUING AUTHORITY


DTCP

PURPOSE

Residential

The approval as the planning authority issued it, reproduced in full behind this page.

An approval speaks to what was sanctioned, not to what was built. Completion is a separate record.

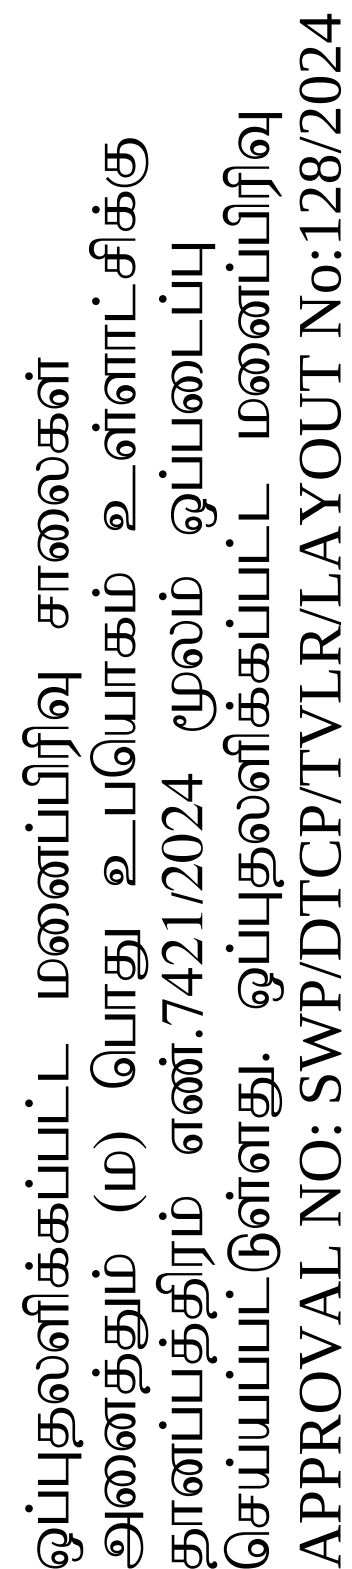

APPROVAL NO: SWP/DTCP/TVLR/LAYOUT No:128/2024

ம.வ/ந.ஊ.உ.இ.(திவம)எண்:424/2019

ச.இளவரசன்
அளவர்/உதவிவரைவாளர்

மு.ச.இலட்சுமணன்
வரைவாளர் நிலை-III

பெ.குணசீலன்
மேற்பார்வையாளர்/வரைவாளர் நிலை-1



காரணை ஊராட்சி

உத்தேச குடியிருப்பு மனைப்பிரிவிற்கான தொழில்நுட்ப ஒப்புதல் வரைபடம்
(திட்டமில்லாத பகுதி)

மாவட்டம் : திருவள்ளூர்

வட்டம் : திருவள்ளூர்

கிராமம் : காரணை

நில அளவை எண்கள் : 70/1A1A2A & 70/2A

அளவு : 1 : 400

இணையதள விண்ணப்ப எண் : ULHNMAYV/44061/2025

குறிப்பு

மனைப்பிரிவு இடத்தின் பரப்பு : 6160.00 ச.மீ. (1.525 ஏக்கர்)

மனைப்பிரிவு சாலையின் பரப்பு : 1645.40 ச.மீ.

மனைப்பரிவு சாலையின் பரப்பு போக
மனைப்பரிவு இடத்தின் பரப்பு

மலைப்பாடிய இடத்தை பரப்பு : 4514.60 ச.ம.
தேசிய மனைகள் : 34

கோரிய மனைகள்	: 34
இதழ்த்திய மனைகள்	: 35

முன்னாள் ரிசிட். இ. சீனிவாசன்

മിക്കവാറും എല്ലാ സാഹചര്യങ്ങളിലും

உக்ரேன் மண்ணுயிரில் சாணல்

A.பொது ஒதுக்கீடுகள்.

மனுதாரரால் உள்ளாட்சிக்கு தானமாக ஒப்படைக்கப்பட்டவை

1. உத்தேச சாலைகள் மற்றும் மூலை முடக்குகளின் பரப்பளவு : 1645.40 ச.மீ

2. பூங்கா - 1 பரப்பளவு : 295.85 ச.மீ

3. பூங்கா - 2 பரப்பளவு : 159.15 ச.மீ

பூங்காவின் மொத்த பரப்பளவு : 455.00 ச.மீ (10.07%) 

B.பொது உபயோகம்: TNCD&BR 2019, 47(8) - ன் படி தானமாக ஒப்படைக்கப்பட்டவை.

1. உள்ளாட்சிக்கு ஒப்படைக்கப்பட்ட மனைப்பரப்பு : 23.10 ச.மீ (0.51%)

2. TANGEDCO ஒப்படைக்கப்பட்ட மனைப்பரப்பு : 23.90 ச.மீ

மூலை முடக்கு : 7.2மீ முதல் 12.0மீ அகல சாலைகள் வரை - 1.5மீ x 1.5மீ,

நிபந்தனைகள்

1. அரசாணை எண்:18 நகராட்சி நிர்வாகம் மற்றும் குழந்தை வளர்ச்சி துறை, நாள்:04.02.2019-ன்படி உள்ள நிபந்தனைகளை கடைப்பிடிக்க வேண்டும்.
2. அரசாணை எண்:16 நகராட்சி நிர்வாகம் மற்றும் குழந்தை வளர்ச்சி துறை, நாள்:31.01.2020-ன்படி உள்ள நிபந்தனைகளை கடைப்பிடிக்க வேண்டும்.
3. அரசாணை எண்:181 வீட்டு வசதி (ம) நகர்ப்புற வளர்ச்சி ந.வ.4(1) துறை, நாள்:09.12.2020-ன்படி உள்ள நிபந்தனைகளை கடைப்பிடிக்க வேண்டும்.
4. இம்மனைப்பிரிவுக்கு உள்ளாட்சியால் ஒப்புதலளிக்கும் முன் இடத்தில் எந்தத் தரையாலும் நில ஆர்ஜித நடவடிக்கை எடுக்கப்படவில்லை என்றும், நில ஆர்ஜிதம் செய்து தக்கசாரி மாவட்ட வருவாய் அலுவலரிடமிருந்து உத்தேசங்கள் ஏற்று பெறப்படவில்லை என்றும் உள்ளாட்சி நிர்வாக அதிகாரி உறுதி செய்துக்கொள்ள வேண்டும்.
5. நில உரிம குறித்து சார்பிக்கப்பட்ட சான்றுகள் மற்றும் பரிசீலனைக்குச் சார்பிக்கப்பட்ட ஆவணங்கள் ஏற்பாடுசெய்தால் அல்ல என்ற அறியப்பட்டால் அல்லது மனைப்பிரிவுக்குத் தொழில்நுட்ப ஒப்புதல் வழங்கியதால் பாதிப்பு சரிபாக்கியது குறிதலை ஏற்படும். மனைப்பிரிவுக்கு வழங்கப்பட்ட தொழில்நுட்ப ஒப்புதல் எவ்வித முன்னறிவிப்புமின்றி நகர் ஊரமைப்பு இயக்குநர், சென்னை அவர்களால் இத்து செய்யப்படும்.
6. இவ்வெவ்வகையில் தொழில் நுட்ப ஒப்புதல் அளிக்கப்படும் மனைப்பிரிவு மனைகள் வாங்கும் ஒவ்வொரு மனுதாரராலும் ஒப்புதலளிக்கப்பட்ட மனைப்பிரிவு வரைபட நகல் வழங்கப்பட வேண்டும்.
7. நகர் ஊரமைப்பு துறை சட்டபூர்வமாக தொழில்நுட்ப அனுமதி அளிப்பதும் வின்ண்ணப்பதாரின் பெயரிலுள்ள உரிமையை உறுதிப்படுத்துவதில்லை தொழில்நுட்ப அனுமதி / திட்ட அனுமதி அளிப்பதற்கு முன்பு வின்ணப்பதாரின் வின்ணப்பதாரின் சார்பித்து ஆவணங்கள்(கிரய பத்திரம், பொது அதிகார பத்திரம், குத்தகை பத்திரம், தாபத்திரம், பட்டபட மேலும் பல வின்ணப்பதாரர் வளர்ச்சி செய்ய உரிமை உள்ளதா என்று பரீக்சப்படுகிறது. சொத்தின் வாங்கியவரும் எந்த நபரும் வின்ணப்பதாரருக்கு சொந்தமிருந்து உள்ள உரிமையை தனியாக உறுதிப்படுத்தி கொள்ள வேண்டும். மேலும் அத்த மேல் தனி நபர் உரிமை கோரியால் அவர்கள் அதுனை பொறுத்தமாத தகுதியுள்ள நிதிமன்றத்தின் முன் தீர்த்துக்கொள்ளலாம். இதனை முடிவு செய்ய நகர் ஊரமைப்பு துறை பொறுத்தமாத அமைப்பு அல்ல.
8. நிற்றலைகள் பாதிக்கப்பட்டா வண்ணம் கட்டடம் கட்டப்படவேண்டும்.
9. இவ்வெவ்வகைத்தால் தொழில் நுட்ப ஒப்புதல் அளிக்கப்படும் மனைப்பிரிவு வரைபடத்தினை பொதுமக்கள் பார்வைக்காக சம்பந்தப்பட்ட இடத்தில் 6'x4' என்ற ஏற்பாடுக்கு குறுப்பாலம் காசுநீட்டி பலகையில் வைந்ரது வைக்கப்பட வேண்டும்.
10. நிதிநிறுவனம் வழக்கு ஏதேனும் நிலவையில் இருப்பின் இத்துறையின் மனைப்பிரிவு அனுமதி செல்லத்தக்கது அல்ல
11. இம்மனைப்பிரிவிலிருந்து அருகிலுள்ள இடத்திற்கு செல்லும் வரைபடத்தில் காண்பிக்கப்பட்டுள்ளவாறு மனைப்பிரிவின் சாலைகளின் பருக்கை சாலையின் போக்கினை பாதிக்கும் வகையில் தீர்றுச்சுவர் கட்டப்படவுருபின் அகற்றப்பட வேண்டும்.
12. உத்தேச மனைப்பிரிவு சாலைகளுக்கு மனுதாரரால் தார் சாலை அமைக்கப்பட்டு (BDO / UE) வட்டார வளர்ச்சி அலுவலர் / பெரியபாளர் அவர்களின் தரம் குறித்து தகுதிச்சான்று வழங்கப்பட்ட பின்னர் உள்ளாட்சியால் இறுதி ஒப்புதல் பெறப்பட வேண்டும்.

APPROVAL NO: SWP/DTCP/TVLR/LAYOUT No: 38/2025

உதவி இயக்குநர்,
மாவட்ட நகர் ஊரமைப்பு அலுவலகம்,
திருவள்ளூர் மாவட்டம்

Eight ways to know a piece of land before you pay for it.

This report covers one part of the picture. These cover the rest, drawn from the same government records, for any property in Tamil Nadu.

LandLens One

Ask anything about a property and get an answer grounded in live government records, with the sources shown.

[/landlens/one](#)



Verify My Land

Every record check run on one property and returned as a single report.

[/landlens/verify-my-land](#)



Legal Opinion

An advocate's written opinion on the title, built on the records we pull for it.

[/landlens](#)



One Map

Every layer on one map: the parcel, its boundary, zoning, water bodies and what sits around it.

[/landlens/one/map](#)



PriceMap

What land actually changed hands for around this plot, taken from the registered deeds.

[/landlens/pricemap](#)



Build Scope

What you are allowed to build here: floor space, height, coverage and setbacks.

[/landlens/build-scope](#)



Property Tracker

Watch a property and hear about it when something new is registered against it.

[/landlens/property-tracker](#)



Deal Room

Run the transaction in one place: documents, stamping, signatures and the parties.

[/landlens/deal-room](#)



Twenty-four checks you can run yourself, at no cost.

Records and verification

The registers themselves, read for you.

Encumbrance Certificate

Patta and Chitta

Field Measurement Sketch

EC Analyzer

Bank charge check

Court case search

Seller background check

Approval check by survey

Value and duty

What it is worth and what it costs to register.

Guideline value by street

Guideline value by survey

Stamp duty and registration fees

Capital gains

Floor space index

Area unit converter

Zoning and land use

What the plan says can happen on this land.

Land use zone finder

CMDA land use check

Coastal regulation zone

Master plan check

Water bodies finder

Airport height clearance

Registers and directories

Who holds it, and which office keeps the record.

Find your registering office

Temple property check

Waqf property check

RERA register



Every free tool
/tools



Services we run
for you
/services



The LandLens
suite
/landlens/one



Every claim in this document traces back to a government record.

Legal opinions, due diligence and title verification

Building plan, layout and sub-division approvals

Completion and occupancy certificates, regularisation

Escrow, negotiation and NRI property management

Land survey, soil testing, architecture and construction

Verified RealEstate
3/350/2 Mettukuppam,
OMR Thoraipakkam,
Chennai 600 097, India
hello@verified.realestate
+91 9996 12 9996

Prepared from the registers named on the page each finding sits on. Where a register could not be read, this document says so in its place rather than leaving the gap to be read as a clean result.

