

PP

APPROVAL RECORD

Planning Permission

Akkur, Cheyyar taluk
Tiruvannamalai district, Tamil Nadu

APPROVAL TYPE

Layout Approval

ISSUING AUTHORITY


DTCP

PURPOSE

Residential

The approval as the planning authority issued it, reproduced in full behind this page.

An approval speaks to what was sanctioned, not to what was built. Completion is a separate record.

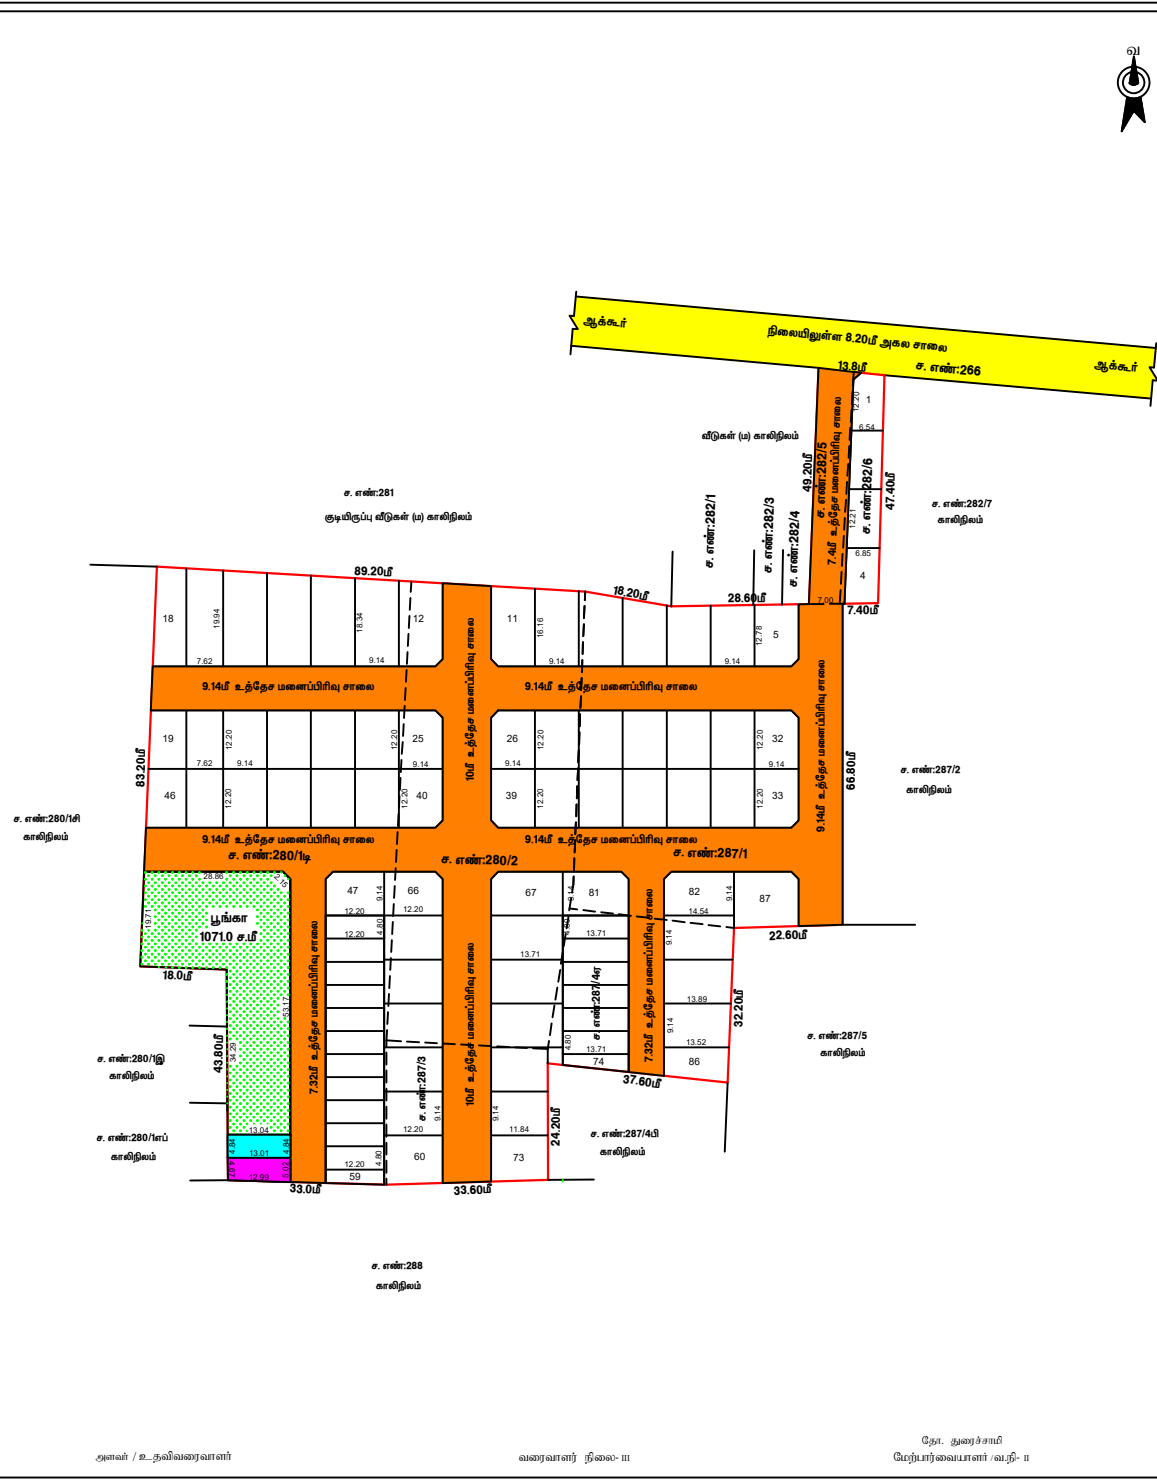

அளவர் / உதவிவரைவாளர்

வரைவாளர் நிலை- III

தோ. துரைச்சாமி
மேற்பார்வையாளர் / வ.நி- II

மாவட்ட நகர் ஊரமைப்பு அலுவலகம்

திருவண்ணாமலை மாவட்டம்

திருவண்ணாமலை மாவட்டம், செய்யார் வட்டம் / ஊராட்சி ஒன்றியம், அக்கூர் ஊராட்சி / கிராமம், சர்வே எண்கள். 280/1டி, 280/2, 282/5, 282/6, 287/1, 287/3, 287/4ஏ - ஆகியவற்றில் அமையும் உத்தேச குடியிருப்பு மனைப்பிரிவிற் கான தொழில்நுட்ப ஒப்புதல் வரைபடம்.

அளவு : 1:400

இணையதள விண்ணப்ப எண் : 9YISGLPJ/2024
குறிப்புகள்:

மனைப்பிரிவு இடத்தின் பரப்பு : 1.58.95 ஹெக்டேர் (3.93 ஏக்கர்) 171191 ச.அடி

மனைப்பிரிவின் எல்லை

நிலையில் உள்ள சாலை

உத்தேச மனைப்பிரிவு சாலை

கோரிய மனைகள் : 90

ஒதுக்கிய மனைகள் : 87

இதில் வருவாய் குறைந்த

பிரிவினாகாள் EWS மனைகள் : 19 - 116.80 ச.ம - (10.54%)

உள்ளாட்சிக்கு தானமாக ஒப்படைப்பு செய்யப்பட்டவை(ஆவண எண்.1790/2024, நாள். 20.06.2024)

1)உத்தேச மனைப்பிரிவு சாலையின் பரப்பு : 5302.70 ச.மீ

2)பூங்கா : 1071.0 ச.மீ -(10.11%)

3) பொது உபயோகம் (PUBLIC PURPOSE) ஒதுக்கிய பரப்பு : 63.10 ச.மீ - (0.59%) -

4)தமிழ்நாடு மின்சாரவாரியத்திற்கு (TANGEDCO) ஒதுக்கிய பரப்பு : 63.0 ச.மீ - (0.59%) -

கூட்டு வரி:

9.0 மீ அகலச்சாலைகளுக்கு 1.50மீ விடப்பட வேண்டும்

18.0 மீ முதல் 30.5மீ வரை உள்ள அகலச்சாலைகளுக்கு 4.5மீ விடப்பட வேண்டும்

முனை (மடக்கு:

120ம் வகுப்பு

12.01^{ம்} (முகல்) 30.51^{ம்} வரை 2 ஂள்ள வகல்சதானலகலாங்க 4.51^{ம்}

© 2007 The Authors

நட்புதனைகள்

1) அரசாணை எண்: 18, ந்தி(ம)கு,வநப.1) துறை நான்: 04.02.2019-ன் படியும் மற்றும் நக்
உறாமப்படி இயுத்தப் ென்களை அலக்ளது கற்றுக்கை ந.க.எண்.43672019 படி, 2,
நான் 05.02.2020-ன் படி உத்தேச அலக்ளத்தில் அனுமாம் மணப்பிர்வு சாலை, பூங்கா,
திறுமில், உள்ளடாசி பொது உபயோகம் மற்றும் TANGEDCO பொது உபயோகம் -
ஒதுக்கி்டுனை சம்ந்தப்பட்ட துறையினரால் தானமாக பெறு நடவுக்கை கொடுள்ளப்படு
வேண்டும்.

2) இம்மனைப்படுவிற்கு உள்ளாட்சி இறுதி ஒப்பந்தம் அளக்கும் முன் இத்தனை எந்த துறையாலும் நில் ஆர்ஜித நடவடிக்கை மேற்கொள்ளப்படவில்லை என்றும், ஊராட்சி தலைவர் உறுதி செய்துக்கொள்ள வேண்டும்

3) நல் உரிமை குறித்து வழங்கப்பட்ட ஆய்வுகள் மற்றும் பரிசீலனைக்கு சமர்ப்பிக்கப்பட்ட அலுவலர்கள் சரிபார்க்கவை அல்ல என அறிவிப்பதால் அல்லகூ மனைப்படுவிற்கு

தொழில்நுட்ப ஒப்புதல் வழங்கியதால் பாதிப்பு ஏற்படுத்தக்கூடிய கும்பினை ஏற்புடன் மனைப்பிரிவிற்கு வழங்கப்பட்ட தொழில்நுட்ப ஒப்புதல் எவ்வித முன் அறிவிப்பும் இன்றி நகர் ஊரமைப்பு ஆணையர் அவர்களால் இரத்து செய்யப்படும்.

4) விற்பனைக்குண்டான மனைகள் விற்பனை செய்யும் போது இவ்வாணையின் நகலோடு, நகர் ஊரமைப்பு துறையில் ஒப்புதல் அளிக்கப்பட்ட வரைபட நகல் மனை வாங்குபவர்களுக்கு கட்டாயம் வழங்கப்பட வேண்டும்.

5) ஒப்புதல் அளிக்கப்பட்ட மனைப்பிரிவு வரைபடத்தை எந்தவித மாற்றமும் விடுதலின்றி மனைப்பிரிவு நுழைவு வாயிலில் 6'x4' அளவிடான நிரந்தர தகவல் பலகை மூலம் பொதுமக்கள் பார்வைக்கு நிரந்தரமாக பிரசுரிக்கப்பட வேண்டும்.

6) உத்கேச மணியப்பாவு சாலைகள் தாா சாலையாக அமைக்கப்பட்ட பன்னா உத்கேச மணப்பிரிவு சாலைளின் தரம் குறித்து (BDO/UE) வட்டார வளர்ச்சி அலுவலர் / யூனியன் பொறியாளர் அவர்களிடம் தகுதிச்சான்று பெற்று உள்ளாட்சியால் இறுதி ஒப்பதல் வழங்கப்பட வேண்டும்.

7) The Tamil Nadu Government in G.O.Ms.No: 112, housing and Urban Development Department dated: 22.6.2017 have approved the Tamil Nadu Real Estate (Regulation & Development) Act 2016. The promoter has to advertise, market, book, sell or offer for sale, or invite persons to purchase in any manner any plot, apartment or building, as the case may be, in any Real Estate Project or part of it only after registering the Real Estate Project with the Real Estate Regulatory Authority.

8) அராசனை எண்: 181, வீட்டு வசதி மற்றும் நகர்ப்புற வளர்ச்சி(புது4(1)) துறை, நாள்: 09.12.2020-ன் நகர் ஊராண்மப்பு இயக்குதலர் சென்னை அவர்களின் கற்றறிக்கை நக.எண்.19799/2020/போ/நாள்.24.12.2020 படி - சாலகைள், பொது ஒதுக்கீடு, TANGEDCOயுங்கா பரப்பு ஆகியவை வரைபடத்தின்படி அமைக்கப்பட்டுள்ளதை உள்ளாட்சி அமைப்பு உறுதி செய்துகொள்ள வேண்டும்.

9) மனைப்பிரிவு இடத்தின் ஊடே செல்லும் குறைந்தழுத்த / உயரழுத்த மின்னழுத்த மின்கம்பிப் பாதையினை (LT HT LINE) உத்தேச சாலையின் நோட்பாட்டிலோ / வேறு இடத்திலோ மாற்றி அமைக்கப்பட வேண்டும்.

ம. வ. /மா. ந. ஊ. உ. இ (தி.மலை) எண் : 223 / 2024

உதவி இயக்குநர்,
மாவட்ட நகர் ஊரமைப்பு அலுவலகம்
திருவண்ணாமலை.

Eight ways to know a piece of land before you pay for it.

This report covers one part of the picture. These cover the rest, drawn from the same government records, for any property in Tamil Nadu.

LandLens One

Ask anything about a property and get an answer grounded in live government records, with the sources shown.

[/landlens/one](#)



Verify My Land

Every record check run on one property and returned as a single report.

[/landlens/verify-my-land](#)



Legal Opinion

An advocate's written opinion on the title, built on the records we pull for it.

[/landlens](#)



One Map

Every layer on one map: the parcel, its boundary, zoning, water bodies and what sits around it.

[/landlens/one/map](#)



PriceMap

What land actually changed hands for around this plot, taken from the registered deeds.

[/landlens/pricemap](#)



Build Scope

What you are allowed to build here: floor space, height, coverage and setbacks.

[/landlens/build-scope](#)



Property Tracker

Watch a property and hear about it when something new is registered against it.

[/landlens/property-tracker](#)



Deal Room

Run the transaction in one place: documents, stamping, signatures and the parties.

[/landlens/deal-room](#)



Twenty-four checks you can run yourself, at no cost.

Records and verification

The registers themselves, read for you.

Encumbrance Certificate

Patta and Chitta

Field Measurement Sketch

EC Analyzer

Bank charge check

Court case search

Seller background check

Approval check by survey

Value and duty

What it is worth and what it costs to register.

Guideline value by street

Guideline value by survey

Stamp duty and registration fees

Capital gains

Floor space index

Area unit converter

Zoning and land use

What the plan says can happen on this land.

Land use zone finder

CMDA land use check

Coastal regulation zone

Master plan check

Water bodies finder

Airport height clearance

Registers and directories

Who holds it, and which office keeps the record.

Find your registering office

Temple property check

Waqf property check

RERA register



Every free tool
/tools



Services we run
for you
/services



The LandLens
suite
/landlens/one



Every claim in this document traces back to a government record.

Legal opinions, due diligence and title verification

Building plan, layout and sub-division approvals

Completion and occupancy certificates, regularisation

Escrow, negotiation and NRI property management

Land survey, soil testing, architecture and construction

Verified RealEstate
3/350/2 Mettukuppam,
OMR Thoraipakkam,
Chennai 600 097, India
hello@verified.realestate
+91 9996 12 9996

Prepared from the registers named on the page each finding sits on. Where a register could not be read, this document says so in its place rather than leaving the gap to be read as a clean result.

