

PP

APPROVAL RECORD

Planning Permission

Tiruvannamalai, Vandavasi taluk
Tiruvannamalai district, Tamil Nadu


APPROVAL TYPE
Layout Approval

ISSUING AUTHORITY
DTCP

PURPOSE
Residential

The approval as the planning authority issued it, reproduced in full behind this page.

An approval speaks to what was sanctioned, not to what was built. Completion is a separate record.

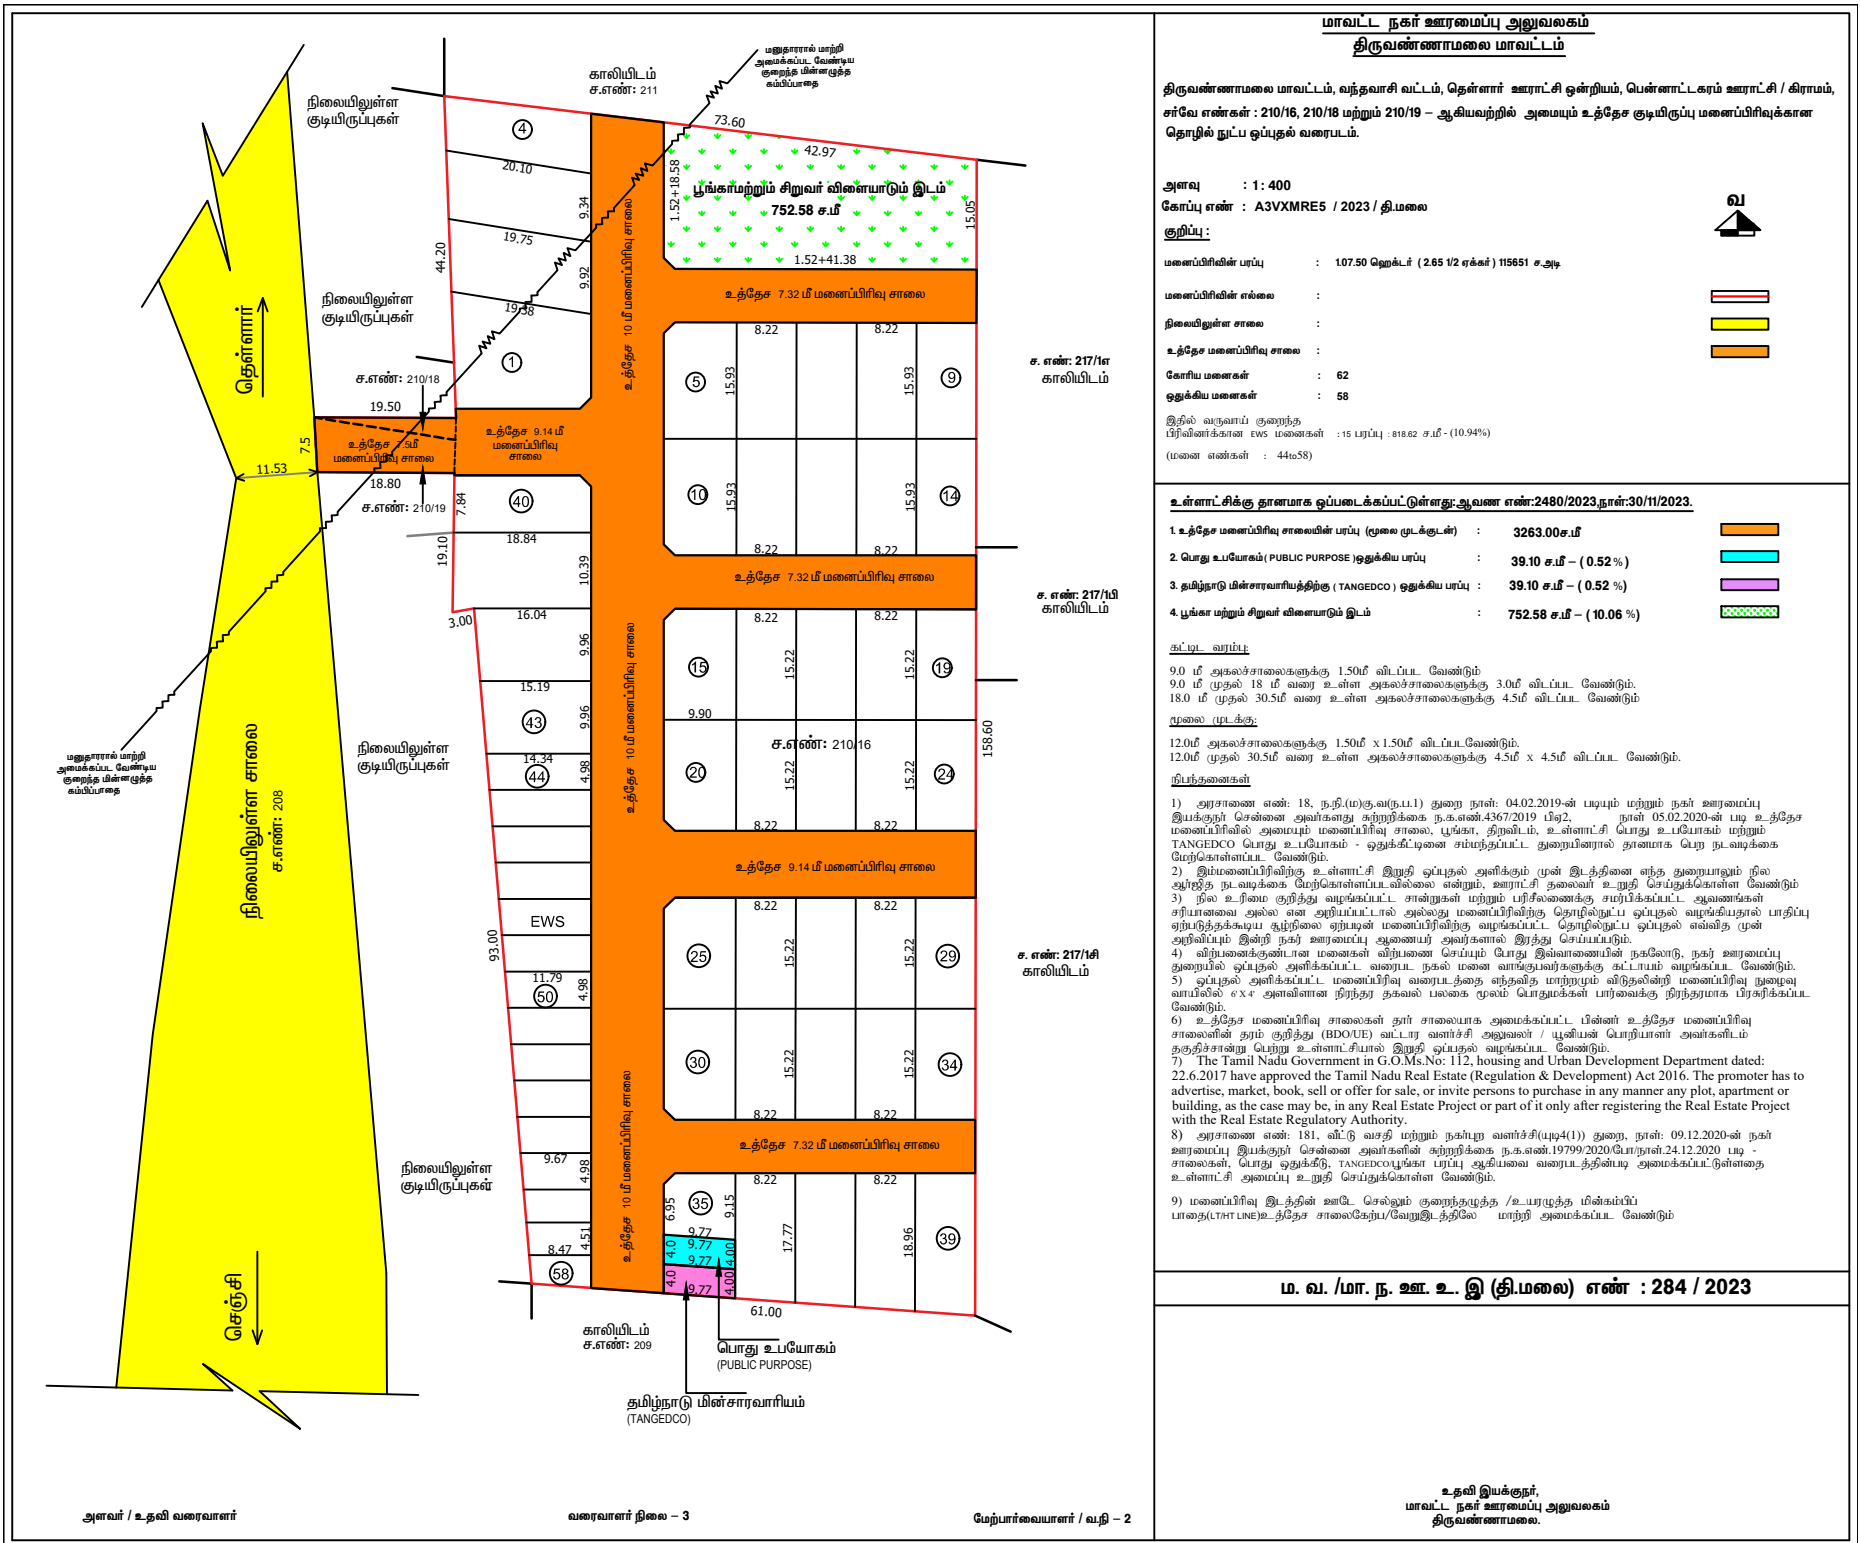

மாவட்ட நகர் ஊரமைப்பு அலுவலகம்	
திருவண்ணாமலை மாவட்டம்	
திருவண்ணாமலை மாவட்டம், வந்தவாசி வட்டம், தெள்ளர் ஊராட்சி ஒன்றியம், பென்னாட்டகரம் ஊராட்சி / கிராமம், சர்வே எண்கள் : 210/16, 210/18 மற்றும் 210/19 – ஆகியவற்றில் அமைப்பு உத்தேச குடியிருப்பு மனைப்பிரிவுக்கான தொழில்நுட்ப ஒப்புதல் வரைபடம்.	
அளவு : 1 : 400	வ
கோப்பு எண் : A3VXMRE5 / 2023 / தி.மலை	
குறிப்பு :	
மனைப்பிரிவின் பரப்பு : 107.50 ஹெக்டர் (2.65 1/2 ஏக்கர்) 115651 ச.அடி	
மனைப்பிரிவின் எல்லை :	
நிலையிலுள்ள சாலை :	
உத்தேச மனைப்பிரிவு சாலை :	
கோரிய மனைகள் : 62	
ஒதுக்கிய மனைகள் : 58	
இதில் வருவாய் குறைந்த பிரிவினாக்கான EWS மனைகள் : 15 பரப்பு : 818.62 ச.மீ - (10.94%) (மனை எண்கள் : 44 to 58)	
உள்ளாட்சிக்கு தானமாக ஒப்படைக்கப்பட்டுள்ளது. ஆவண எண்: 2480/2023 நாள்: 30/11/2023.	
1. உத்தேச மனைப்பிரிவு சாலையின் பரப்பு (முனை மூக்குடன்) :	3263.00 ச.மீ
2. பொது உபயோகம் (PUBLIC PURPOSE) ஒதுக்கிய பரப்பு :	39.10 ச.மீ - (0.52%)
3. தமிழ்நாடு மின்சாரவாரியத்திற்கு (TANGEDCO) ஒதுக்கிய பரப்பு :	39.10 ச.மீ - (0.52%)
4. பூங்கா மற்றும் சிறுவர் விளையாடும் இடம் :	752.58 ச.மீ - (10.06%)
கட்டிட வரம்பு : 9.0 மீ அகலச்சாலைகளுக்கு 1.50 மீ விட்டப்பட வேண்டும் 9.0 மீ முதல் 18 மீ வரை உள்ள அகலச்சாலைகளுக்கு 3.0 மீ விட்டப்பட வேண்டும். 18.0 மீ முதல் 30.5 மீ வரை உள்ள அகலச்சாலைகளுக்கு 4.5 மீ விட்டப்பட வேண்டும் முனை மூக்கு : 12.0 மீ அகலச்சாலைகளுக்கு 1.50 மீ x 1.50 மீ விட்டப்பட வேண்டும். 12.0 மீ முதல் 30.5 மீ வரை உள்ள அகலச்சாலைகளுக்கு 4.5 மீ x 4.5 மீ விட்டப்பட வேண்டும். நிபந்தனைகள் 1) அரசாணை எண்: 18, நதி.(ம)கு.வ(பு.ப.1) துறை நான்: 04.02.2019-ன் படிபடி மற்றும் நகர் ஊரமைப்பு இயக்குநர் சென்னை அலுவலகத்திற்கு கற்றுக்கொடுக்க நக.எண்.4367/2019 பிடி.2, நாள் 05.02.2020-ன் படி உத்தேச மனைப்பிரிவின் அமைப்பு மனைப்பிரிவு சாலை, பூங்கா, திறவிடம், உள்ளாட்சி பொது உபயோகம் மற்றும் TANGEDCO பொது உபயோகம் - ஒதுக்கீட்டினை சம்பந்தப்பட்ட துறையினரால் தானமாக பெற நடவடிக்கை மேற்கொள்ளப்பட வேண்டும். 2) இம்மனைப்பிரிவிற்கு உள்ளாட்சி இறுதி ஒப்புதல் அளிக்கும் முன் இ.த.தி.வை எந்த துறையாளரும் நில ஆர்ஜித நடவடிக்கை மேற்கொள்ளப்படவில்லை என்றும், ஊராட்சி தலைவர் உறுதி செய்துக்கொள்ள வேண்டும் 3) நில உரினை குறித்து வழங்கப்பட்ட சான்றுகள் மற்றும் பரிசீலனைக்கு சமர்ப்பிக்கப்பட்ட ஆவணங்கள் சரியானவை அல்ல என அறியப்பட்டால் அல்லது மனைப்பிரிவிற்கு தொழில்நுட்ப ஒப்புதல் வழங்கப்படாத பாதியில் ஏற்படுத்தக்கூடிய சூழ்நிலை ஏற்படும் மனைப்பிரிவிற்கு வழங்கப்பட்ட தொழில்நுட்ப ஒப்புதல் எவ்வித முன் அறிவிப்பும் இன்றி நகர் ஊரமைப்பு ஆணையர் அவர்களால் இரத்து செய்யப்படும். 4) வீழ்ப்பணக்குள்ளான மனைகள் வீழ்ப்பண செய்ப்படி பொது இலாபத்தைப் பிடிக்க வேண்டும். நகர் ஊரமைப்பு துறையின் ஒப்புதல் அளிக்கப்பட்ட வரைபட நகல் மனை வாகனத்துவர்களுக்கு கட்டப்படும் வழங்கப்பட வேண்டும். 5) ஒப்புதல் அளிக்கப்பட்ட மனைப்பிரிவு வரைபடத்தை எந்தவித மாற்றமும் விடுதலின்றி மனைப்பிரிவு நுழைவு வாயில் 6 x 6 அளவினான நிரந்தர தகவல் பலகை மூலம் பொதுமக்கள் பரிசீலனைக்கு நிறுத்தமாக பிரிக்கப்பட வேண்டும். 6) உத்தேச மனைப்பிரிவு சாலைகள் தர சாலைப்பாக அமைக்கப்பட்ட பின்னர் உத்தேச மனைப்பிரிவு சாலைகளின் தரம் குறித்து (BDO/UE) வட்டார வளர்ச்சி அலுவலர் / பூமிபன் பொறியாளர் அளிக்கப்பட தகுதிச்சான்று பெற்று உள்ளாட்சியால் இறுதி ஒப்புதல் வழங்கப்பட வேண்டும். 7) The Tamil Nadu Government in G.O.Ms.No: 112, housing and Urban Development Department dated: 22.6.2017 have approved the Tamil Nadu Real Estate (Regulation & Development) Act 2016. The promoter has to advertise, market, book, sell or offer for sale, or invite persons to purchase in any manner any plot, apartment or building, as the case may be, in any Real Estate Project or part of it only after registering the Real Estate Project with the Real Estate Regulatory Authority. 8) அரசாணை எண்: 181, வீட்டு வசதி மற்றும் நகர்ப்புற வளர்ச்சி(பு.ப.4(1)) துறை, நான்: 09.12.2020-ன் நகர் ஊரமைப்பு இயக்குநர் சென்னை அலுவலகத்திற்கு கற்றுக்கொடுக்க நக.எண்.19799/2020(பொ/நான்.24.12.2020 படி - சாலைகள், பொது ஒதுக்கீடு, TANGEDCOயுக்கான பரப்பு ஆகியவை வரைபடத்தின்படி அமைக்கப்பட்டுள்ளதை உள்ளாட்சி அமைப்பு உறுதி செய்துக்கொள்ள வேண்டும். 9) மனைப்பிரிவு இடத்தில் ஊடு செல்லும் குறைந்தமூத்த / உபயோகத்திற்கு மின்கம்பி பாதை(THT LINE) உத்தேச சாலைகேற்பு/வெறுஇடத்திலே மாற்றி அமைக்கப்பட வேண்டும்	
ம. வ. / மா. ந. ஊ. உ. இ (தி.மலை) எண் : 284 / 2023	
உதவி இயக்குநர், மாவட்ட நகர் ஊரமைப்பு அலுவலகம் திருவண்ணாமலை.	

Eight ways to know a piece of land before you pay for it.

This report covers one part of the picture. These cover the rest, drawn from the same government records, for any property in Tamil Nadu.

LandLens One

Ask anything about a property and get an answer grounded in live government records, with the sources shown.

[/landlens/one](#)



Verify My Land

Every record check run on one property and returned as a single report.

[/landlens/verify-my-land](#)



Legal Opinion

An advocate's written opinion on the title, built on the records we pull for it.

[/landlens](#)



One Map

Every layer on one map: the parcel, its boundary, zoning, water bodies and what sits around it.

[/landlens/one/map](#)



PriceMap

What land actually changed hands for around this plot, taken from the registered deeds.

[/landlens/pricemap](#)



Build Scope

What you are allowed to build here: floor space, height, coverage and setbacks.

[/landlens/build-scope](#)



Property Tracker

Watch a property and hear about it when something new is registered against it.

[/landlens/property-tracker](#)



Deal Room

Run the transaction in one place: documents, stamping, signatures and the parties.

[/landlens/deal-room](#)



Twenty-four checks you can run yourself, at no cost.

Records and verification

The registers themselves, read for you.

Encumbrance Certificate

Patta and Chitta

Field Measurement Sketch

EC Analyzer

Bank charge check

Court case search

Seller background check

Approval check by survey

Value and duty

What it is worth and what it costs to register.

Guideline value by street

Guideline value by survey

Stamp duty and registration fees

Capital gains

Floor space index

Area unit converter

Zoning and land use

What the plan says can happen on this land.

Land use zone finder

CMDA land use check

Coastal regulation zone

Master plan check

Water bodies finder

Airport height clearance

Registers and directories

Who holds it, and which office keeps the record.

Find your registering office

Temple property check

Waqf property check

RERA register



Every free tool
/tools



Services we run
for you
/services



The LandLens
suite
/landlens/one



Every claim in this document traces back to a government record.

Legal opinions, due diligence and title verification

Building plan, layout and sub-division approvals

Completion and occupancy certificates, regularisation

Escrow, negotiation and NRI property management

Land survey, soil testing, architecture and construction

Verified RealEstate
3/350/2 Mettukuppam,
OMR Thoraipakkam,
Chennai 600 097, India
hello@verified.realestate
+91 9996 12 9996

Prepared from the registers named on the page each finding sits on. Where a register could not be read, this document says so in its place rather than leaving the gap to be read as a clean result.

