

PP

APPROVAL RECORD

Planning Permission

Tiruvarur district, Tamil Nadu

APPROVAL TYPE

Layout Approval

ISSUING AUTHORITY

DTCP

The approval as the planning authority issued it, reproduced in full behind this page.

An approval speaks to what was sanctioned, not to what was built. Completion is a separate record.



மாவட்ட நகர் ஊரமைப்பு அலுவலகம், திருவாரூர் மாவட்டம்

தண்டலை ஊராட்சி

திருவாரூர் மாவட்டம், திருவாரூர் வட்டம் மற்றும் ஊராட்சி ஒன்றியம், தண்டலை ஊராட்சி, விளமல் கிராமம், நி.அ.எண்: 394/2B -ல் அமைப்பு குடியிருப்பு மனைகளுக்கான மனைகள் அமைப்பு தொடங்கிவரும் ஒப்புதல் வரையடம்.

அளவு : 1:400 (அளவுகள் மீட்டர்கள்)

இவையுள்ள விண்ணம் எண் : TPGIIVZ4 (37255/2024 TVR)

குறிப்பு:

மனைப்பிடிவின் மரபு : 3700.00 ச.மீ

கோரிய மனைகள் : 18

ஒதுக்கிய மனைகள் : 17

மனைப்பிடிவின் எல்லை

நிலையிலுள்ள சாலை

பொது ஒதுக்கீடு:

(உத்தேச சாலைப் பரப்பளவு நீங்கலாக மீதமுள்ள மனைப்பிடிப் பரப்பளவுக்கு கனக்கீடு செய்யப்பட்டுள்ளது)

உள்ளாட்சிக்கு தாமதமாக ஒப்படைக்கப்பட்டவை:

1. உத்தேச சாலைகள் மற்றும் குவாட்ருக்குகளின் பரப்பளவு : 850.25 ச.மீ

பொது உபயோகம் (TNCDBR, 47(8) -ன் படி தாமதமாக ஒப்படைக்கப்பட்ட 1% ஒதுக்கீடு):

I.உள்ளாட்சிக்கான ஒதுக்கீட்டின் பரப்பளவு : 31.50 ச.மீ (1.10 %)

II. நகராட்சி மின் உற்பத்தி மற்றும் மின்மயமாக்கல் கழகத்திற்கான (TANGEDCO) ஒதுக்கீட்டின் பரப்பளவு : 40.70 ச.மீ (1.43 %)


குவாட்ரு குடக்கு : 12.00 மீ அகல சாலை வரை 1.50 X 1.50 அடங்கியல் வேண்டும்.

நியந்தனைகள்:

- அரசாணை எண்.18, 16 ந.நி(ம)கு.வ.துறை நாள்.04.02.2019 31.01.2020 -ன் விதிகள் அனைத்தும் பொருத்தம்.
- இம்மனைப்பிடிவிற்கு உள்ளாட்சி இலாபி ஒப்புதல் அளிக்கப்பட்டுள்ள இடத்தினை ஏற்றத்திறனுடைய நில ஆர்ஜித நடவடிக்கை மேற்கொள்ளப்படவில்லை என்றும், ஏற்ற திறனுடைய நில ஆர்ஜிதப்பட்டால் மாவட்ட வருவாய் அலுவலருக்கு அனுப்பப்படவில்லை என்றும், உள்ளாட்சி அலுவலர் உறுதி செய்து கொள்ள வேண்டும்.
- நில உரிமம் குறித்து வழங்கப்பட்ட சான்றுகள் மற்றும் பரிசீலனைக்கு சமர்ப்பிக்கப்பட்ட ஆவணங்கள் சரியானவையல்ல என்று அறியப்பட்டபோது அங்கு மனைப்பிடிவிற்கு தொடங்கிவரும் ஒப்புதல் வழங்குவதில் பாதிப்பு ஏற்படக்கூடிய குறுகிய காலத்தில் மனைப்பிடிவிற்கு வழங்கப்பட்ட தொடங்கிவரும் ஒப்புதல் எவ்வித முன்னெச்சரிக்கை இன்றி நகர் ஊரமைப்பு துறையால் அளிக்கப்பட்டிருந்தது.
- விநியோகக்குவதான மனைகளை விநியோக செய்யும் பொது இன்வென்டரில் நகராட்சி நகர் ஊரமைப்புத்துறையில் ஒப்புதல் அளிக்கப்பட்ட வரையடம் நகல் மனை வாங்குபவர்களுக்கு கட்டப்படும் வழங்கியல் வேண்டும்.
- ஒப்புதல் அளிக்கப்பட்ட மனைப்பிடிவு வரையடத்தை ஏற்ற வித மாற்றம் இன்றி மனைப்பிடிவு நுழைவாயிலில் 6' x 4' அளவிலான நிரந்தர தகவல் பலகை குவாட்ரு குவாட்ருக்கு நிரந்தரமாக பிரகடனிக்கப்பட வேண்டும்.
- The Tamil nadu Government in G.O.Ms.No.112, Housing and Urban Development Department dated: 22.06.2017 have approved the tamil Nadu Real Estate (Regulation & Development) Act 2016. The promoter has to advertise, market, book, sell or offer for sale, or invite persons to purchase in any manner any plot, apartment or building, as the case may be, in any Real Estate Project or part of it only after registering the Real Estate Project with the Real Estate Authority.
- நீர்நிலையின் எல்லைப்பிடிவிற்கு 3.0 மீட்டர் வரை எவ்விதமான கட்டிடங்களும் அமைக்கக்கூடாது.
- மாசன வாய்க்கால், கால்வாய்கள் மற்றும் இயற்கை மழைநீர் வடிகால் ஆகியவை தடையடாமல் எவ்வித ஆக்கிரமிப்பின்றியும் அளவளவுப்படுத்திவரும் அருகிலுள்ள பகுதிகள் பாதிக்கப்படாமல் இம்மனைப்பிடிவு அமைக்கப்பட்டுள்ளதில் வேண்டும்.
- மிகுந்தபடி மனைப்பிடிவு இடத்தினை அருத்துள்ள சாலையின் மட்டத்திலிருந்து 0.45 மீட்டர் உயர்த்தப்பட்ட பின்னரே மனைப்பிடிவு சாலைகள் அமைக்கப்பட வேண்டும்.
- உத்தரவு கடிதத்தில் குறிப்பிடப்பட்டுள்ள சிறப்பு நியந்தனைகள் மற்றும் மனைப்பிடிவு நியந்தனைகள் தவறாக கடைபிடிக்கப்பட வேண்டும்.

ம.வ/மா.ந.உ.அ.அ (TVR) SWP எண்:81/2024

உருவி இயக்குநர்,
மாவட்ட நகர் ஊரமைப்பு அலுவலகம்
திருவாரூர் மாவட்டம்.

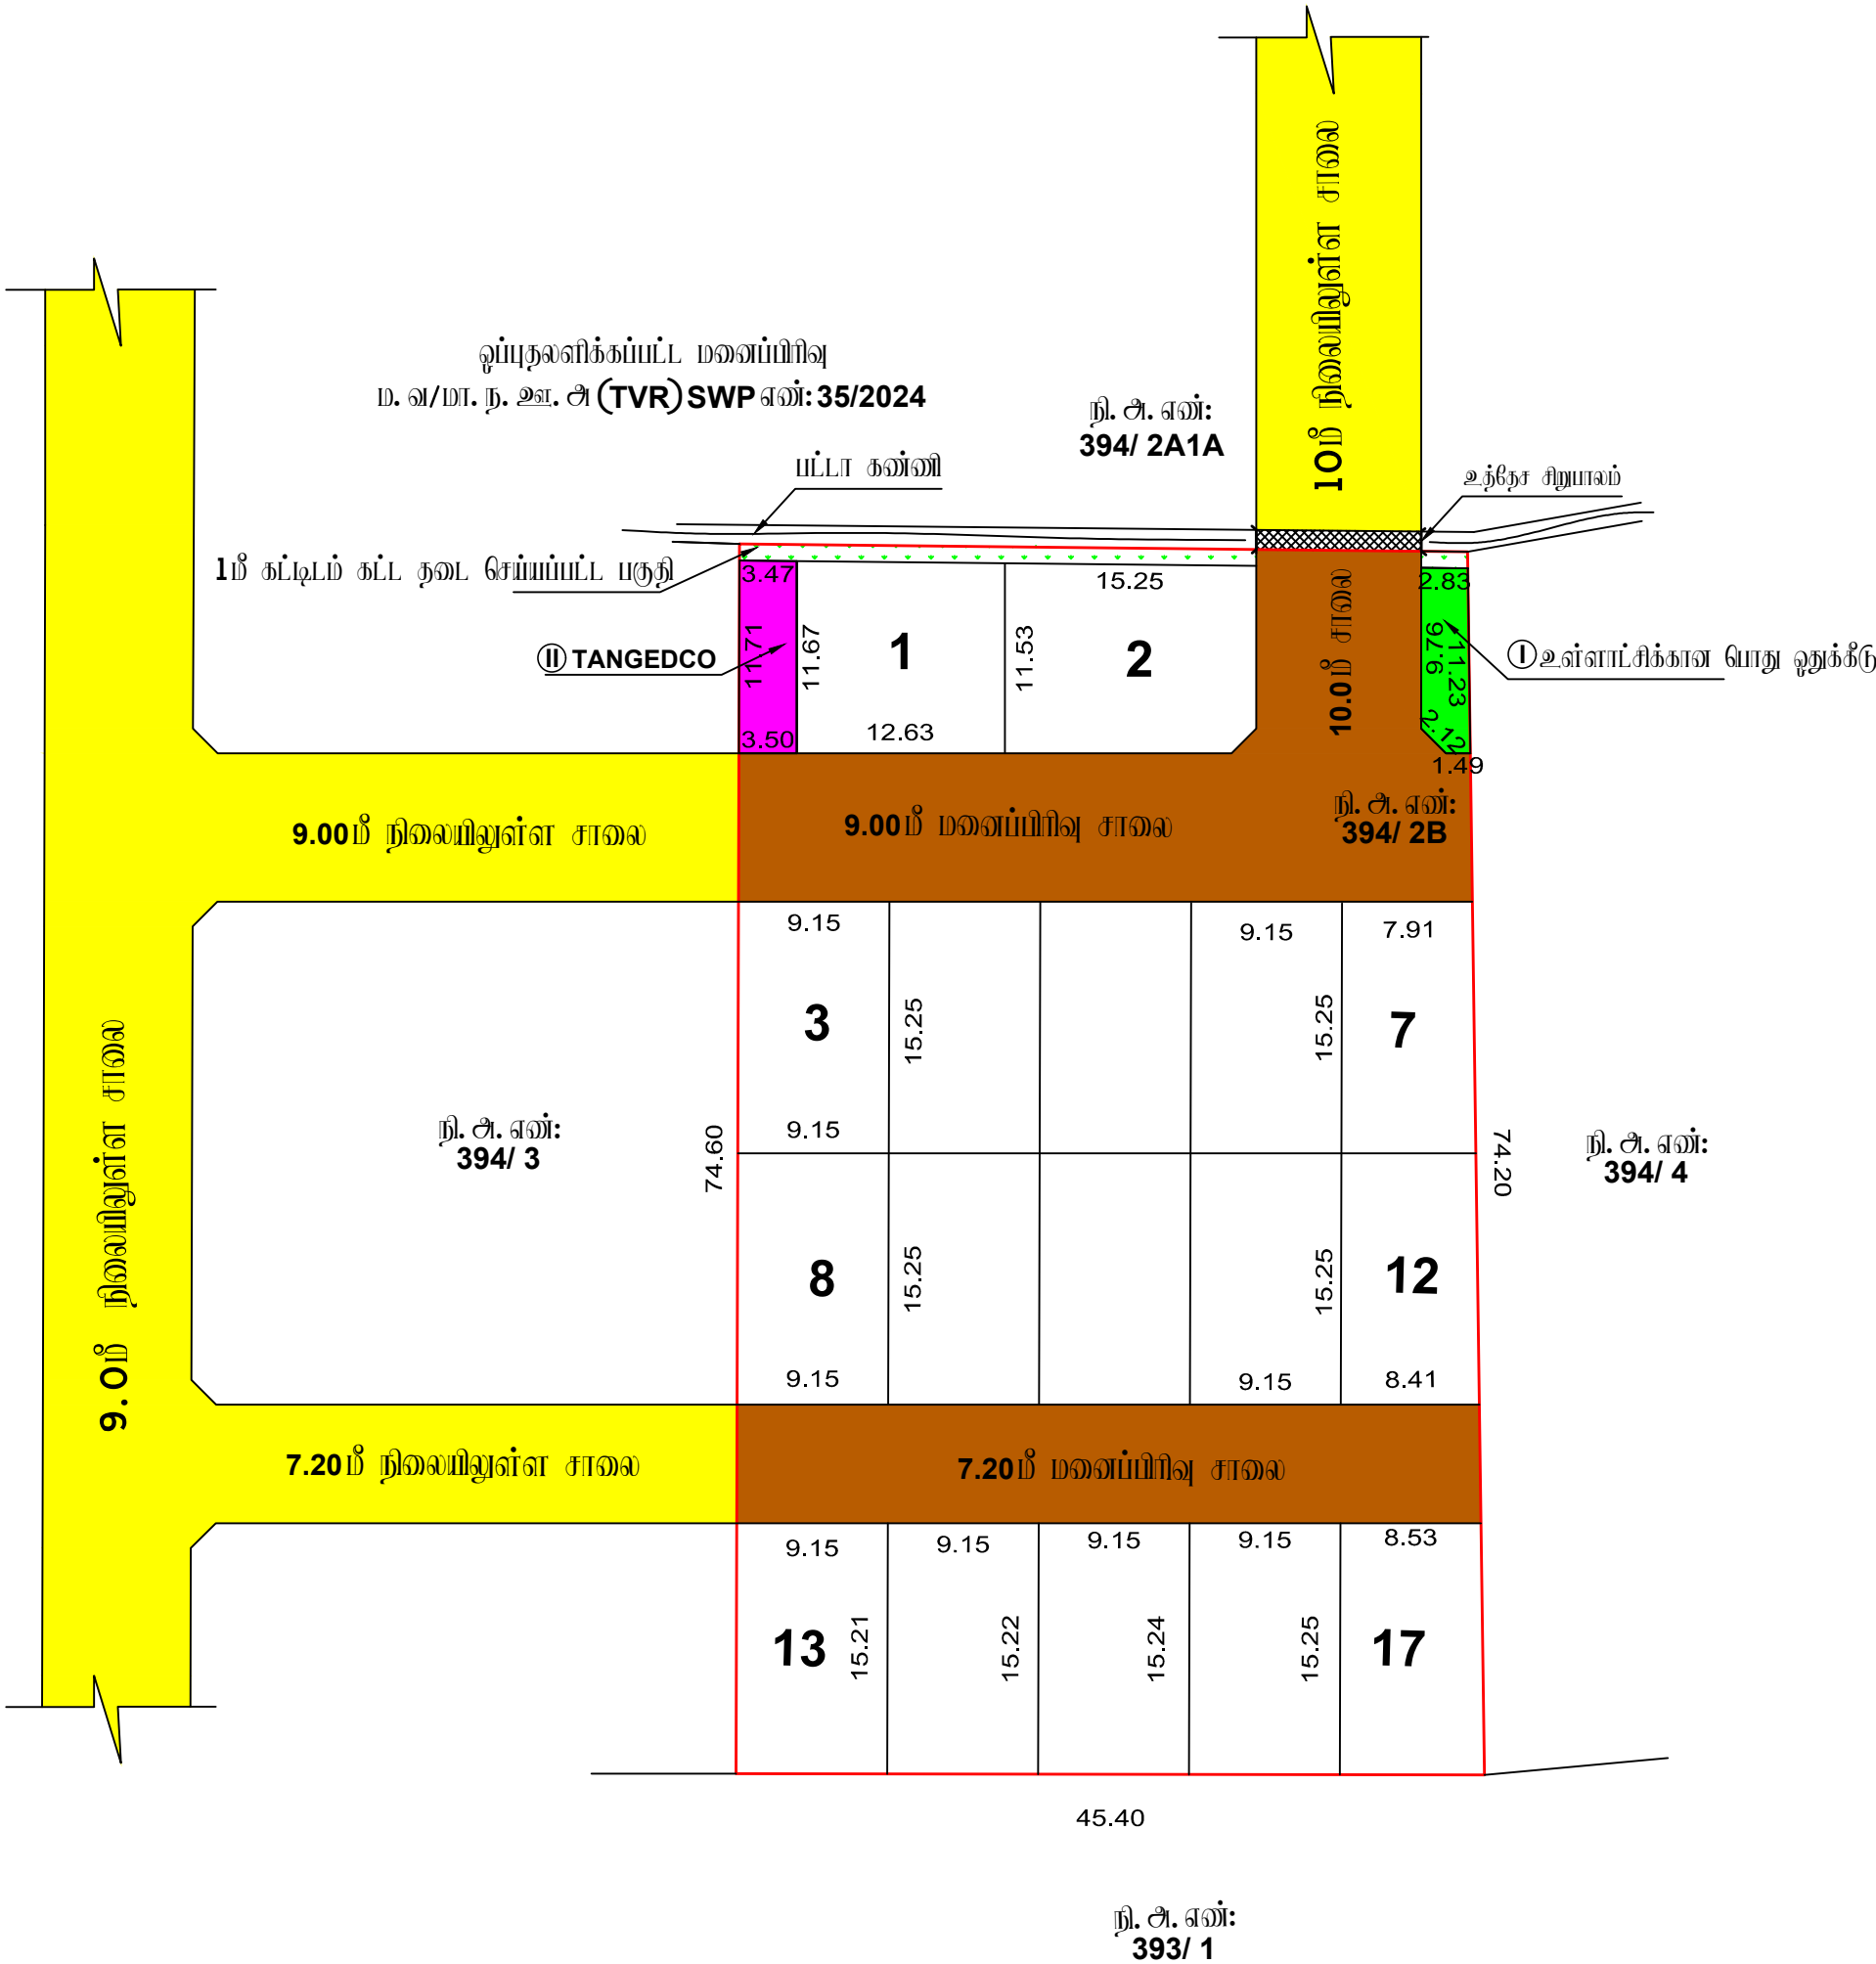

அளவு/உருவி வரைபடம்

வரைபடம் நிலை - 3

மேற்பார்வையாளர்

Eight ways to know a piece of land before you pay for it.

This report covers one part of the picture. These cover the rest, drawn from the same government records, for any property in Tamil Nadu.

LandLens One

Ask anything about a property and get an answer grounded in live government records, with the sources shown.

[/landlens/one](#)



Verify My Land

Every record check run on one property and returned as a single report.

[/landlens/verify-my-land](#)



Legal Opinion

An advocate's written opinion on the title, built on the records we pull for it.

[/landlens](#)



One Map

Every layer on one map: the parcel, its boundary, zoning, water bodies and what sits around it.

[/landlens/one/map](#)



PriceMap

What land actually changed hands for around this plot, taken from the registered deeds.

[/landlens/pricemap](#)



Build Scope

What you are allowed to build here: floor space, height, coverage and setbacks.

[/landlens/build-scope](#)



Property Tracker

Watch a property and hear about it when something new is registered against it.

[/landlens/property-tracker](#)



Deal Room

Run the transaction in one place: documents, stamping, signatures and the parties.

[/landlens/deal-room](#)



Twenty-four checks you can run yourself, at no cost.

Records and verification

The registers themselves, read for you.

Encumbrance Certificate

Patta and Chitta

Field Measurement Sketch

EC Analyzer

Bank charge check

Court case search

Seller background check

Approval check by survey

Value and duty

What it is worth and what it costs to register.

Guideline value by street

Guideline value by survey

Stamp duty and registration fees

Capital gains

Floor space index

Area unit converter

Zoning and land use

What the plan says can happen on this land.

Land use zone finder

CMDA land use check

Coastal regulation zone

Master plan check

Water bodies finder

Airport height clearance

Registers and directories

Who holds it, and which office keeps the record.

Find your registering office

Temple property check

Waqf property check

RERA register



Every free tool
/tools



Services we run
for you
/services



The LandLens
suite
/landlens/one



Every claim in this document traces back to a government record.

Legal opinions, due diligence and title verification

Building plan, layout and sub-division approvals

Completion and occupancy certificates, regularisation

Escrow, negotiation and NRI property management

Land survey, soil testing, architecture and construction

Verified RealEstate
3/350/2 Mettukuppam,
OMR Thoraipakkam,
Chennai 600 097, India
hello@verified.realestate
+91 9996 12 9996

Prepared from the registers named on the page each finding sits on. Where a register could not be read, this document says so in its place rather than leaving the gap to be read as a clean result.

