

PP

APPROVAL RECORD

Planning Permission

Vilupuram district, Tamil Nadu

APPROVAL TYPE

Layout Approval


ISSUING AUTHORITY

Rural Panchayat

The approval as the planning authority issued it, reproduced in full behind this page.

An approval speaks to what was sanctioned, not to what was built. Completion is a separate record.



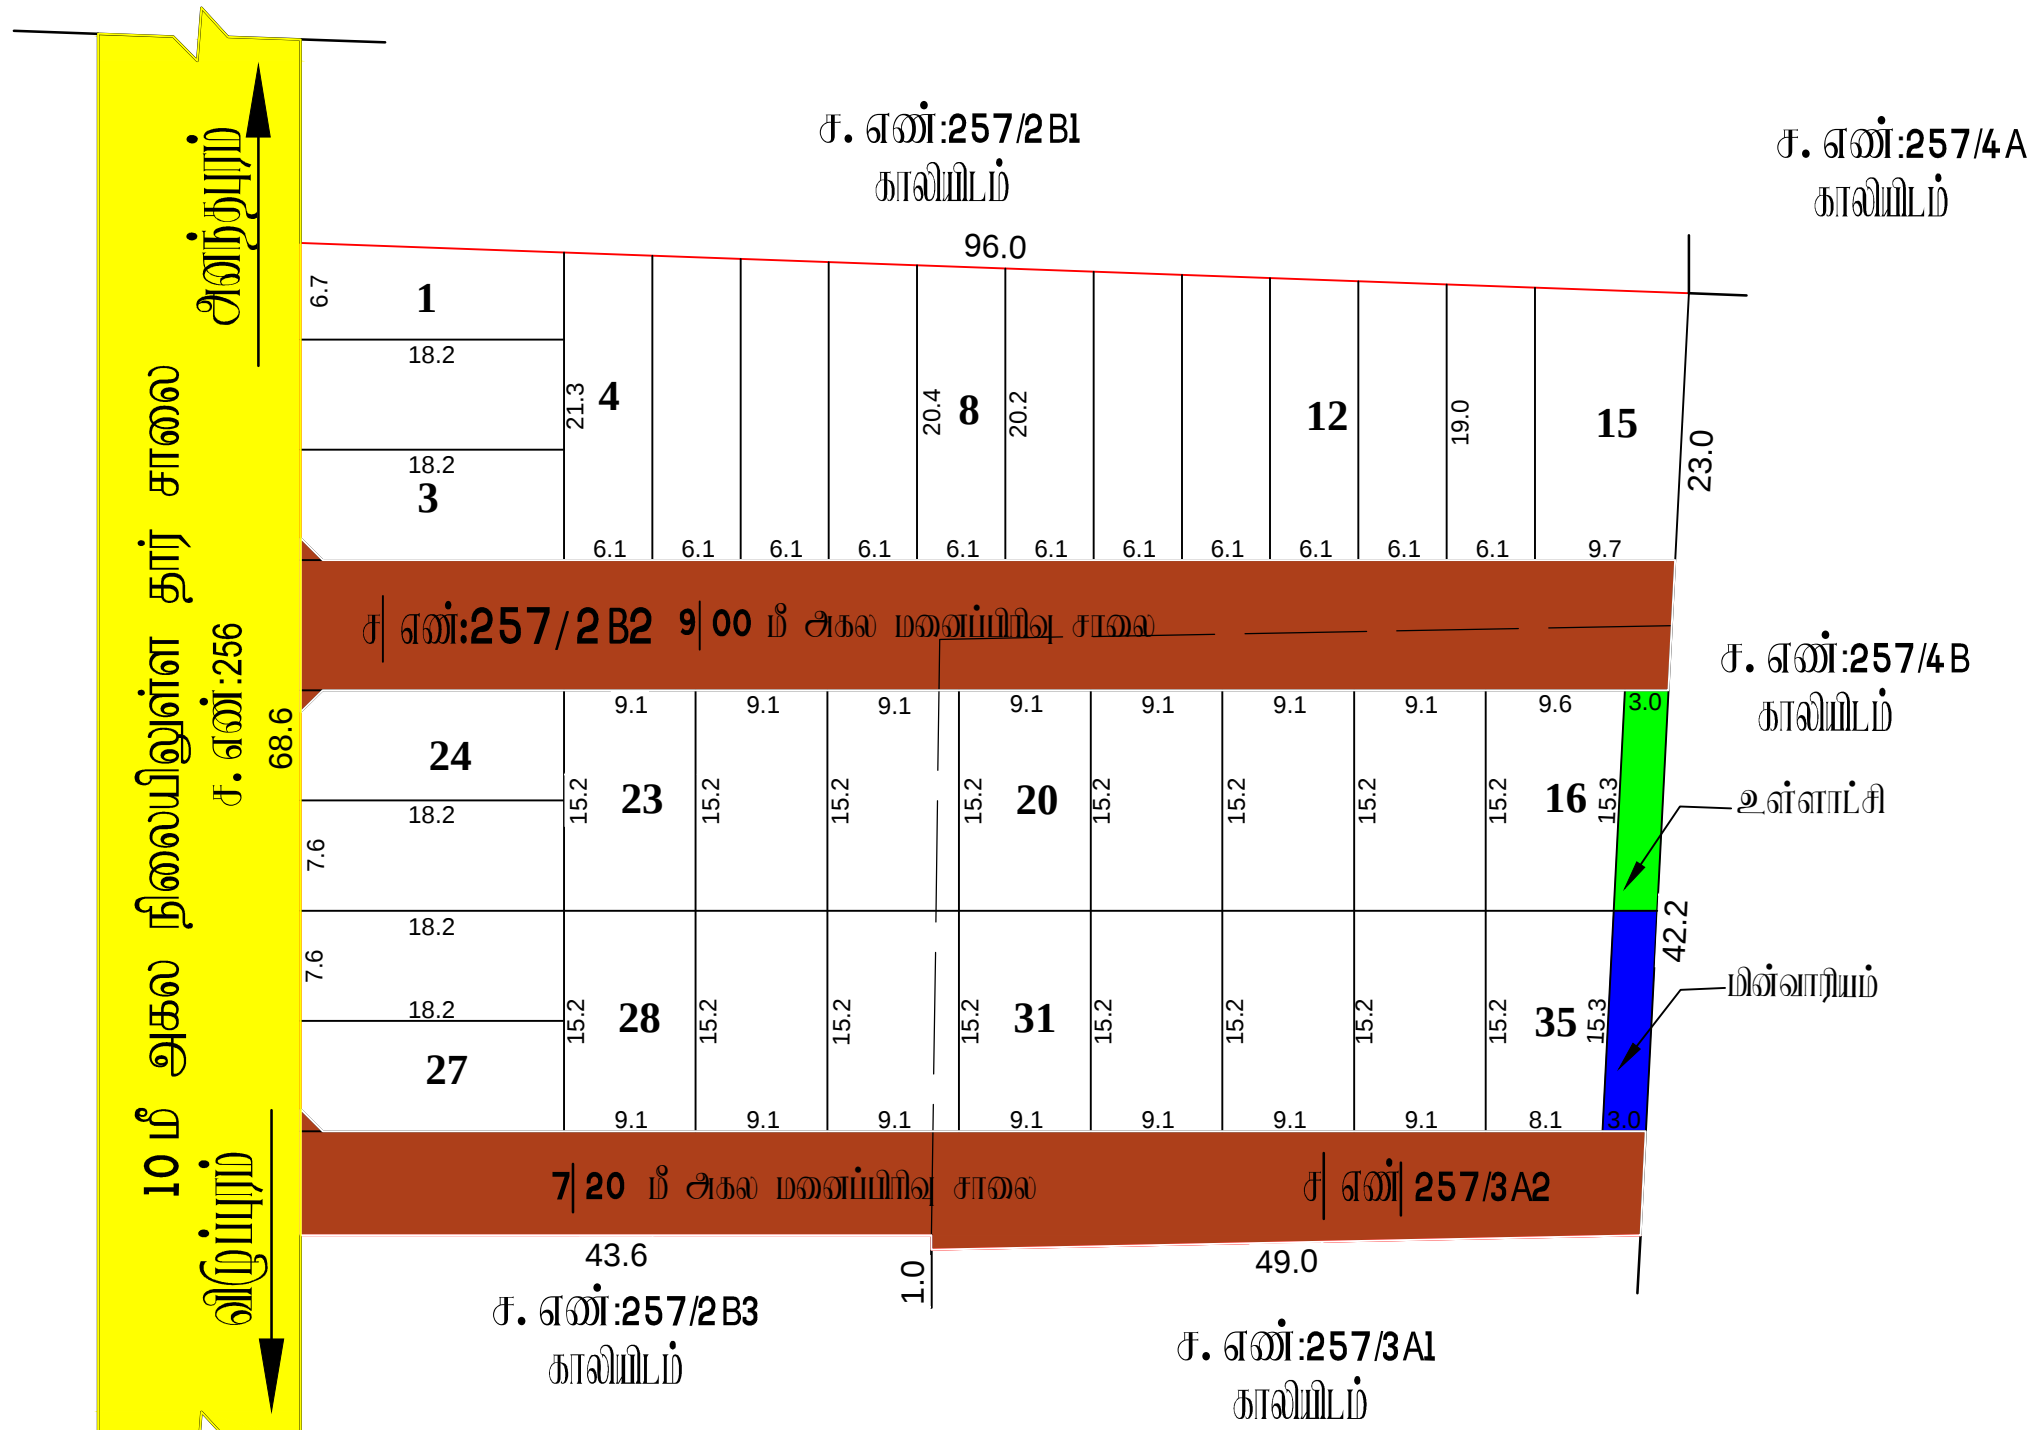

நகர் ஊரமைப்புத்துறை - விழுப்புரம் மாவட்ட நகர் ஊரமைப்பு அலுவலகம்.

விழுப்புரம் மாவட்டம், விக்ரவான்டி வட்டம், காணை ஊராட்சி ஒன்றியம், சங்கீதமங்கலம் கிராமம், சர்வே எண். 257/2B2, நத்தம் சர்வே எண். 257/3A2-ல் அமைப்பு குடியிருப்பு மனைப்பிரிவின்கான தோழிக்குட்ப ஓப்புதல் வரையடம்.

குறியு :

இணையதள விவ்னப்பு எண்: 0B74NLWP/2026/TCP

அளவு: 1 அங்குலம் 33 அடி (1:400)

மனைப்பிரிவின மொத்த பரப்பு : 1.55 ஏக்கர் (6275.00 ச. மீ)

ஒதுக்கிய மனைகள் : 35

மனைப்பிரிவு எல்லை

நிலையிலுள்ள சாலை

பொது ஒதுக்கீடு

உள்ளாட்சிக்கு தானமாக ஒப்படைக்கப்பட்டது

மனைப்பிரிவு சாலைகள் (ம) மூலமுடக்குகள்: 1548.625 ச. மீ

உள்ளாட்சி : 45.90 ச. மீ (0.97%)

மின் வாரியம் : 45.90 ச. மீ (0.97%)

பூங்கா - பொது ஒதுக்கீட்டிற்கான தோகையினை நில வழிகாட்டு மதிப்பீட்டின் படி உரிய அரசு கனக்கு தகவரில் சேலுத்தப்பட்டுள்ளது.

கட்டிட ஏற்பு:-

7.20 மீ முதல் 9.0 மீ சாலை வரை 1.5 மீ. விடப்பட வேண்டும்.

9.0 மீட்டருக்கு மேல் 18.0 மீ சாலை வரை 3.0 மீ விடப்பட வேண்டும்.

மூல முடக்கு:-

12.0 மீ. அகல சாலை வரை 1.5 மீ. x 1.5 மீ. விடப்பட வேண்டும்.

நியுத்தனைகள்:-

1. இம்மனைப்பிரிவினக்கு உள்ளாட்சியால் இறுதி ஓப்புதல் வழங்கும் முன் இடம் ஏந்தலுறையாகும் நில ஆர்ஜிதப்பெய்யப்படவில்லை என்றும் ஏந்த லுறைக்காகவும் நில ஆர்ஜிதம் பட்டியல் மாவட்ட அஞ்சலித்துறை அலுவலருக்கு அனுப்பவில்லையென்று உறுதி செய்து கொள்ளவேண்டும்.
2. நில உரிமை குறித்து வழங்கப்பட்ட சான்றுகள் (ம) பரிசீலனைக்கு சமர்ப்பிக்கப்பட்ட ஆவணங்கள் சரியானவையாக என அறியப்பட்டால் (அ) மனைப்பிரிவினக்கு தோழிக்குட்ப ஓப்புதல் வழங்கியதால் பரதிபு ஏற்படக்கூடிய குறுக்கை ஏற்படின் மனைப்பிரிவினக்கு வழங்கப்பட்ட தோழிக்குட்ப ஓப்புதல் முன்வழங்கியுமின்றி நகர் ஊரமைப்பு இயக்குநர் அள்களால் ரத்து செய்யப்படும்.
3. இவ்வுலகைத்தால் தோழிக்குட்ப ஓப்புதல் அளிக்கப்படும் மனைப்பிரிவின மனைகள் அளக்கும் ஒப்போடு மறுதலுக்கும் ஓப்புதல் அளிக்கப்பட்ட மனைப்பிரிவு வரையட நகல் வழங்கப்பட வேண்டும்.
4. இவ்வுலகைத்தால் தோழிக்குட்ப ஓப்புதல் அளிக்கப்படும் மனைப்பிரிவு வரையடத்தினை பொதுமக்கள் பார்வைக்காக சமர்ப்பிக்கப்பட இடத்தில் 5' X 5' என்ற அளவிற்கு குறையாமல் கால்கீழ் நகல் பகைமில் நிர்ந்தரமாக வைத்து வைக்கப்பட வேண்டும்.
5. அரசாணை எண்: 18 நகராட்சி நிர்வாகம் (ம) குடிநீர் வழங்கல் துறை, நாள்: 04. 02. 2019 - ன் படியான தமிழ்நாடு ஓடுங்கினைந்த (ம) கட்டிட விதிகளின் படி பொது ஒதுக்கீட்டிற்கான இடம் ஒதுக்கீடு செய்யப்பட்டுள்ளது.
6. The Tamil Nadu Government in G.O.Ms.No: 112, housing and Urban Development Department dated: 22.6.2017 have approved the Tamil Nadu Real Estate (Regulation & Development) Act 2016. The promoter has to advertise, market, book, sell or offer for sale, or invite persons to purchase in any manner any plot, apartment or building, as the case may be, in any Real Estate Project or part of it only after registering the Real Estate Project with the Real Estate Regulatory Authority.
7. நகர் ஊரமைப்புத் துறை ஈட்டபூர்வமாக தோழிக்குட்ப அனுமதி அளிப்பதன் மூலம் விவ்னப்புதரநிள் மேலில் உள்ள நில உரிமையை உறுதிபடுத்தவில்லை. தோழிக்குட்ப அனுமதி அளிப்பதற்கு முன்பு விவ்னப்புதரநிள் விவ்னப்புதலின் சமர்ப்பித்த ஆவணங்களில் (கிரையத்திற், குத்தகை பத்திரம், பட்டா, தானபத்திரம், பொது அதிகார பத்திரம் போலும் படி) விவ்னப்புதரார் அளர்ச்சி செய்ய உரிமையுள்ளதா என்று மட்டுமே சரிபர்க்கப்படுகிறது. அதன் மூலம் குறக்கட்டமாக விவ்னப்புதரருக்கு அளர்ச்சி செய்ய உரிமை உள்ளதா என்று பர்க்கப்படுகிறது. சொத்தினை அளங்க விக்கும் ஏந்த நபரும், விவ்னப்புதரருக்கு சொத்தின்று உள்ள உரிமையை நவியாக உறுதிப்படுத்தல் கொள்ள வேண்டும். போலும் அதன் மேல் வேறு யாருளும் நவி நயர் உரிமை கோரினால் அவர்கள் அதனை பொருத்தமான தகுதியுள்ள நீதிமன்றத்தின் முன் தீர்த்துக் கொள்ளலாம். இதனை முடிவு செய்ய நகர் ஊரமைப்புத் துறை பொருத்தமான அமைப்பு அல்ல.
8. மிவ்ந்தப மனைப்பிரிவின நீர்நிலைகள் ஏதும் இல்லை என மறுதலரிபடுத்தி மேற்பட்ட உறுதிமொழியின் அடிமவடமில் ஓப்புதல் வழங்கப்படுகிறது.

ம. வ / ந. ஊ. உ. இ. (வி. மா) எண்: 44/2026 (இணையதள ஓப்புதல்)

Eight ways to know a piece of land before you pay for it.

This report covers one part of the picture. These cover the rest, drawn from the same government records, for any property in Tamil Nadu.

LandLens One

Ask anything about a property and get an answer grounded in live government records, with the sources shown.

[/landlens/one](#)



Verify My Land

Every record check run on one property and returned as a single report.

[/landlens/verify-my-land](#)



Legal Opinion

An advocate's written opinion on the title, built on the records we pull for it.

[/landlens](#)



One Map

Every layer on one map: the parcel, its boundary, zoning, water bodies and what sits around it.

[/landlens/one/map](#)



PriceMap

What land actually changed hands for around this plot, taken from the registered deeds.

[/landlens/pricemap](#)



Build Scope

What you are allowed to build here: floor space, height, coverage and setbacks.

[/landlens/build-scope](#)



Property Tracker

Watch a property and hear about it when something new is registered against it.

[/landlens/property-tracker](#)



Deal Room

Run the transaction in one place: documents, stamping, signatures and the parties.

[/landlens/deal-room](#)



Twenty-four checks you can run yourself, at no cost.

Records and verification

The registers themselves, read for you.

Encumbrance Certificate

Patta and Chitta

Field Measurement Sketch

EC Analyzer

Bank charge check

Court case search

Seller background check

Approval check by survey

Value and duty

What it is worth and what it costs to register.

Guideline value by street

Guideline value by survey

Stamp duty and registration fees

Capital gains

Floor space index

Area unit converter

Zoning and land use

What the plan says can happen on this land.

Land use zone finder

CMDA land use check

Coastal regulation zone

Master plan check

Water bodies finder

Airport height clearance

Registers and directories

Who holds it, and which office keeps the record.

Find your registering office

Temple property check

Waqf property check

RERA register



Every free tool
/tools



Services we run
for you
/services



The LandLens
suite
/landlens/one



Every claim in this document traces back to a government record.

Legal opinions, due diligence and title verification

Building plan, layout and sub-division approvals

Completion and occupancy certificates, regularisation

Escrow, negotiation and NRI property management

Land survey, soil testing, architecture and construction

Verified RealEstate
3/350/2 Mettukuppam,
OMR Thoraipakkam,
Chennai 600 097, India
hello@verified.realestate
+91 9996 12 9996

Prepared from the registers named on the page each finding sits on. Where a register could not be read, this document says so in its place rather than leaving the gap to be read as a clean result.

