

PP

APPROVAL RECORD

Planning Permission

Survey 71/3

Kaveripakkam, Tindivanam taluk
Vilupuram district, Tamil Nadu

APPROVAL TYPE

Layout Approval

ISSUING AUTHORITY


DTCP

PURPOSE

Residential

The approval as the planning authority issued it, reproduced in full behind this page.

An approval speaks to what was sanctioned, not to what was built. Completion is a separate record.

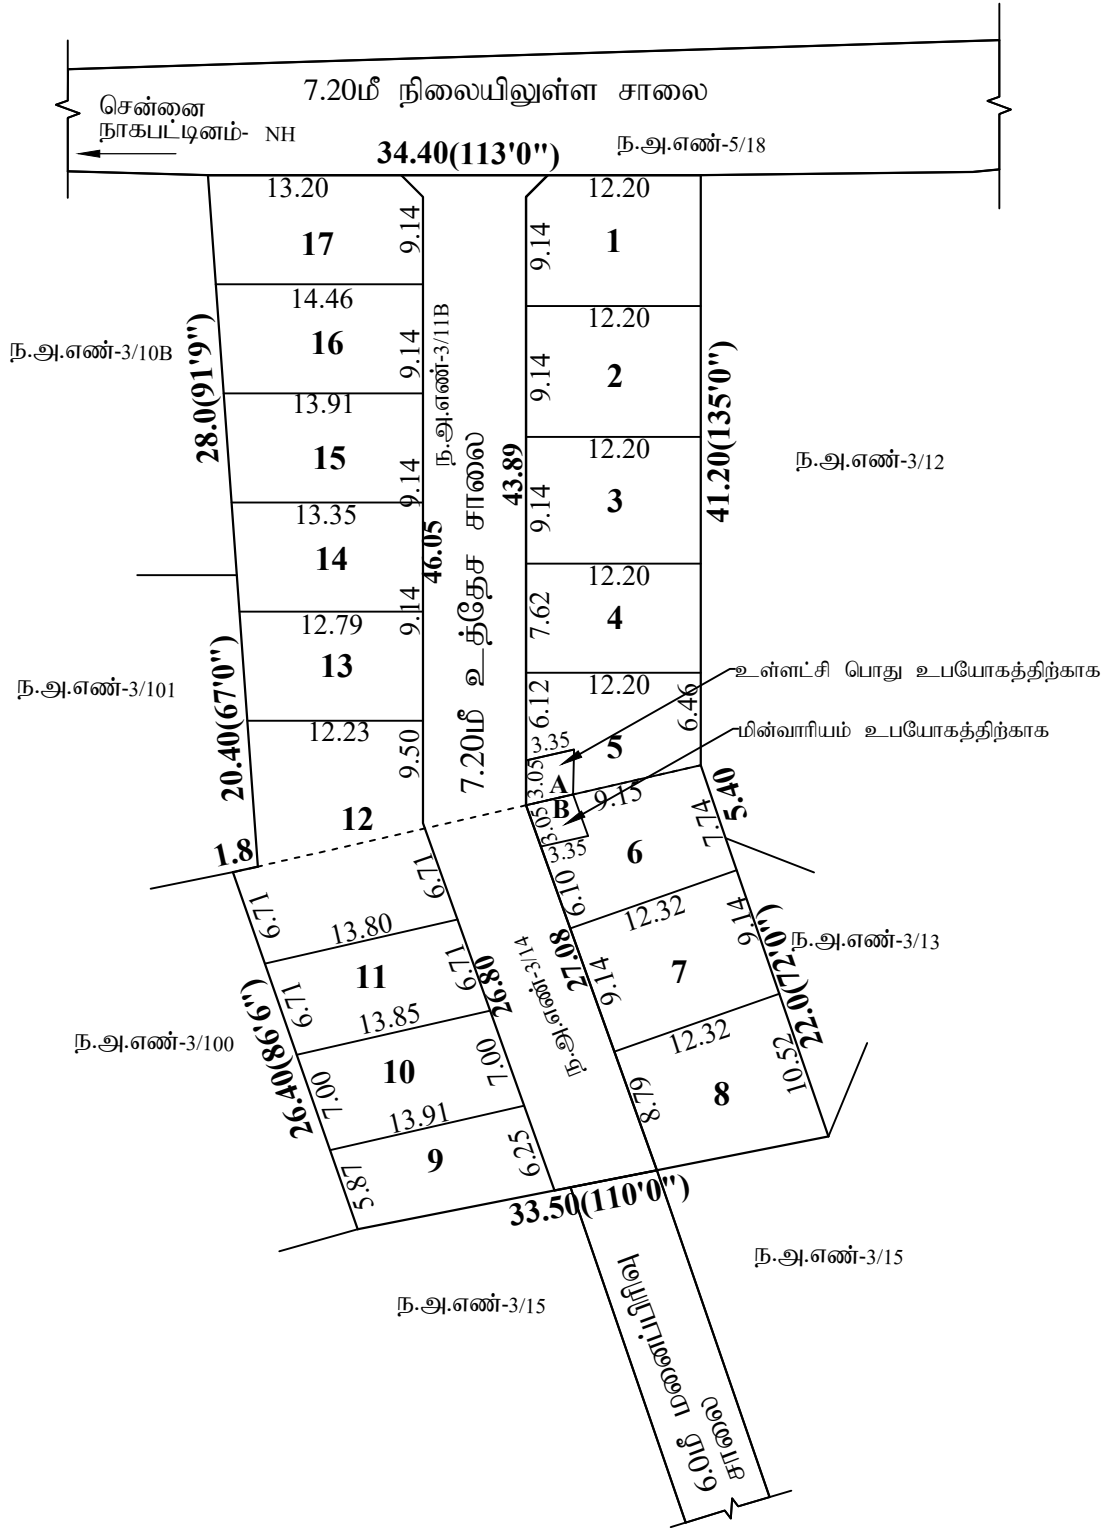


நகர் ஊரமைப்புத்துறை – விடுப்புரம் மாவட்டம்.

விடுப்புரம் மாவட்டம், திண்டிவனம் வட்டம் மற்றும் நகராட்சி, காவேரியாக்கம் கிராமம் வார்டு – E பிளாக் – 11 நகர அளவு எண்: 3/11B, 3/14(பழைய சர்வே எண்.71/3பகுதி) – ல் அமையும் குடியிருப்பு மனைப்பிரிவிற்கான தொழில் நுட்ப ஒப்புதல் வரையடம்.

கோப்பு எண்: 3C3IDIQE/ 2024/TCP

அளவு: 1 அங்குலம் 33 அடி (1:400)

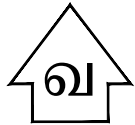

குறிப்பு :

மனைப்பிரிவின் மொத்த பரப்பு : 0.62 ஏக்கர் (2,522.00 ச.மீ)

கோரிய மனைகள் : 18

ஒதுக்கிய மனைகள் : 17

மனைப்பிரிவு எல்லை

நிலையிலுள்ள சாலை

பொது ஒதுக்கீடு

உள்ளாட்சிக்கு தானமாக ஒப்படைக்கப்பட்டவை:

மனைப்பிரிவு சாலைகள் (ம) முலைமுடக்குகள்: 516.73 ச.மீ

உள்ளாட்சிக்கு (A) : 10.22 ச.மீ (0.70 %)

மின்சாரதுறைக்கு (B) : 10.22 ச.மீ (0.70 %)

கட்டிட வரம்பு

7.20மீ., 10.0மீ. மற்றும் 12.0மீ. சாலைகளுக்கு 1.5மீ. விடப்பட வேண்டும்.

15.0மீ. மற்றும் 18.0மீ. அகல சாலைகளுக்கு 4.5மீ. விடப்பட வேண்டும்.

முலை முடக்கு

7.20மீ., 10.0மீ. மற்றும் 12.0மீ. சாலைகளுக்கு 1.5மீ. x 1.5மீ. விடப்பட வேண்டும்.

12.0மீ. அகல சாலைக்கு மேல் 4.5மீ. x 4.5மீ. விடப்பட வேண்டும்.

30.5மீ. அகல சாலைக்கு மேல் 6.0மீ. x 6.0மீ. விடப்பட வேண்டும்.

நியந்தனைகள்

1. இம்மனைப்பிரிவுக்கு வட்டபர வளர்ச்சி அலுவலர் இறுதி ஒப்புதல் வழங்கும் முன் இடம் எந்ததுவையானும் நில ஆர்ஜிதம்செய்யப்படவில்லை என்றும் எந்த நுழைக்காகவும் நில ஆர்ஜிதம் மட்டியல் மாவட்ட வடுவாய்த்துறை அலுவலருக்கு அனுப்பப்படவில்லையென்று அறுதி செய்து கொள்ளவேண்டும் .

2. அரசாணை எண் 71, ஊ. வ. துறை (ம) நாள் 16. 06. 2003 – ன் படி பூங்கா (ம) சாலை ஒதுக்கீடுகளை உள்ளாட்சியே தானமாக பெற்றுக்கொண்டு பராமரிக்கப்பட வேண்டும் என்றும் நில உரிமம் குறித்து உள்ளாட்சியே முழு பொறுப்பு என்றும் தெரிவித்துக்கொள்ளப்படுகிறது .

3. நில உரிமம் குறித்து வழங்கப்பட்ட சான்றுகள் (ம) பரிசீலனைக்கு சமர்ப்பிக்கப்பட்ட ஆவணங்கள் சரியானவையல்ல என அறியப்பட்டால் (அ) மனைப்பிரிவுக்கு தொழின்றுடய ஒப்புதல் வழங்கியதால் பாதிப்பு ஏற்படக்கூடிய குழிநிலை ஏற்படின் மனைப்பிரிவுக்கு வழங்கப்பட்ட தொழின்றுடய ஒப்புதல் முன்வழிவிய்யுமின்றி நகர் ஊரமைப்புஆணையர் அவர்களால் ரத்து செய்யப்படும்.

4. இவ்வலுவலகத்தால் தொழின்றுடய ஒப்புதல் அளிக்கப்படும் மனைப்பிரிவில் மனைகள் வாங்கும் ஒள்வொருமனுதாருக்கும் ஒப்புதல் அளிக்கப்பட மனைப்பிரிவு வரையட நகல் வழங்கப்பட வேண்டும் .

5. இவ்வலுவலகத்தால் தொழின்றுடய ஒப்புதல் அளிக்கப்படும் மனைப்பிரிவு வரையடத்தினை பொதுமக்கள் பார்வைக்காக சம்பந்தப்பட்ட இடத்தில் 5' X 5' என்ற அளவிற்கு குறையாமல் கள்கீர்ட் தகவல் பலகையில் நிரந்தரமாக வைரத்து வைக்கப்பட வேண்டும்.

6. அரசாணை எண்: 18 நகராட்சி நிர்வாகம் (ம) குடிநீர் வழங்கல் துறை, நாள்: 04. 02. 2019 – ன் படியான தமிழ்நாடு ஓடுநீர்க்கிணந்த (ம) கட்டிட விதிகளின் படி பொது ஒதுக்கீட்டிற்கான இடம் ஒதுக்கீடு செய்யப்பட்டுள்ளது.

7. The Tamil Nadu Government in G.O.Ms.No: 112, housing and Urban Development Department dated: 22.6.2017 have approved the Tamil Nadu Real Estate (Regulation & Development) Act 2016. The promoter has to advertise, market, book, sell or offer for sale, or invite persons to purchase in any manner any plot, apartment or building, as the case may be, in any Real Estate Project or part of it only after registering the Real Estate Project with the Real Estate Regulatory Authority.

8. நகர் ஊரமைப்புத் துறை சட்டபூர்வமாக தொழின்றுடய அனுமதி அளிப்பதன் மூலம் விவ்னப்பதாரின் பெயில் உள்ள நில உரிமையை உறுதிப்படுத்தவில்லை. தொழின்றுடய அனுமதி அளிப்பதற்கு முன்பு விவ்னப்பதாரின் விவ்னப்பத்துடன் சம்பந்தித் ஆவணங்களில் (கிரையபத்திரம், குத்தகை பத்திரம், மட்டா, தானபத்திரம், பொது அதிகார பத்திரம் போலும் பல) விவ்னப்பதாரர் வளர்ச்சி செய்ய உரிமையுள்ளதா என்று மட்டுமே சரியார்க்கப்படுகிறது. அதன் மூலம் முற்கட்டமாக விவ்னப்பதாரருக்கு வளர்ச்சி செய்ய உரிமை உள்ளதா என்று பார்க்கப்படுகிறது. சொத்தினை வாங்க விருப்பம் எந்த நபரும், விவ்னப்பதாரருக்கு சொத்தின்மீது உள்ள உரிமையை தவியாக உறுதிய்படுத்திக் கொள்ள வேண்டும். போலும் அதன் மேல் வேறு யாருனும் தனி நபர் உரிமை கோரினால் அவர்கள் அதனை பொருத்தமான தகுதியுள்ள நீதிமன்றத்தின் முன் தீர்த்துக் கொள்ளலாம். இதனை முடிவு செய்ய நகர் ஊரமைப்புத் துறை பொருத்தமான அமைப்பு அல்ல.

9. பிரஸ்தப மனைப்பிரிவில் நீர்நிலைகள் ஏதும் இல்லை என மனுதாரரிடமிருந்து பெறப்பட்ட உறுதிமொழியின் அடிப்படையில் ஒப்புதல் வழங்கப்படுகிறது.

ம. வ / ந. ஊ. உ. இ. (வி. மா) எண்: 236/2024 (இணையதள ஒப்புதல்)

உதவி இயக்குநர்
மாவட்ட நகர் ஊரமைப்பு அலுவலகம்
விடுப்புரம் மாவட்டம்

Eight ways to know a piece of land before you pay for it.

This report covers one part of the picture. These cover the rest, drawn from the same government records, for any property in Tamil Nadu.

LandLens One

Ask anything about a property and get an answer grounded in live government records, with the sources shown.

[/landlens/one](#)



Verify My Land

Every record check run on one property and returned as a single report.

[/landlens/verify-my-land](#)



Legal Opinion

An advocate's written opinion on the title, built on the records we pull for it.

[/landlens](#)



One Map

Every layer on one map: the parcel, its boundary, zoning, water bodies and what sits around it.

[/landlens/one/map](#)



PriceMap

What land actually changed hands for around this plot, taken from the registered deeds.

[/landlens/pricemap](#)



Build Scope

What you are allowed to build here: floor space, height, coverage and setbacks.

[/landlens/build-scope](#)



Property Tracker

Watch a property and hear about it when something new is registered against it.

[/landlens/property-tracker](#)



Deal Room

Run the transaction in one place: documents, stamping, signatures and the parties.

[/landlens/deal-room](#)



Twenty-four checks you can run yourself, at no cost.

Records and verification

The registers themselves, read for you.

Encumbrance Certificate

Patta and Chitta

Field Measurement Sketch

EC Analyzer

Bank charge check

Court case search

Seller background check

Approval check by survey

Zoning and land use

What the plan says can happen on this land.

Land use zone finder

CMDA land use check

Coastal regulation zone

Master plan check

Water bodies finder

Airport height clearance

Value and duty

What it is worth and what it costs to register.

Guideline value by street

Guideline value by survey

Stamp duty and registration fees

Capital gains

Floor space index

Area unit converter

Registers and directories

Who holds it, and which office keeps the record.

Find your registering office

Temple property check

Waqf property check

RERA register



Every free tool
/tools



Services we run
for you
/services



The LandLens
suite
/landlens/one



Every claim in this document traces back to a government record.

Legal opinions, due diligence and title verification

Building plan, layout and sub-division approvals

Completion and occupancy certificates, regularisation

Escrow, negotiation and NRI property management

Land survey, soil testing, architecture and construction

Verified RealEstate
3/350/2 Mettukuppam,
OMR Thoraipakkam,
Chennai 600 097, India
hello@verified.realestate
+91 9996 12 9996

Prepared from the registers named on the page each finding sits on. Where a register could not be read, this document says so in its place rather than leaving the gap to be read as a clean result.

