

PP

APPROVAL RECORD

Planning Permission

Survey 358/3

Vilupuram, Ginee taluk

Vilupuram district, Tamil Nadu

APPROVAL TYPE

Layout Approval

ISSUING AUTHORITY

DTCP

EXTENT APPROVED

1.62 Acre


PURPOSE

Residential

The approval as the planning authority issued it, reproduced in full behind this page.

An approval speaks to what was sanctioned, not to what was built. Completion is a separate record.



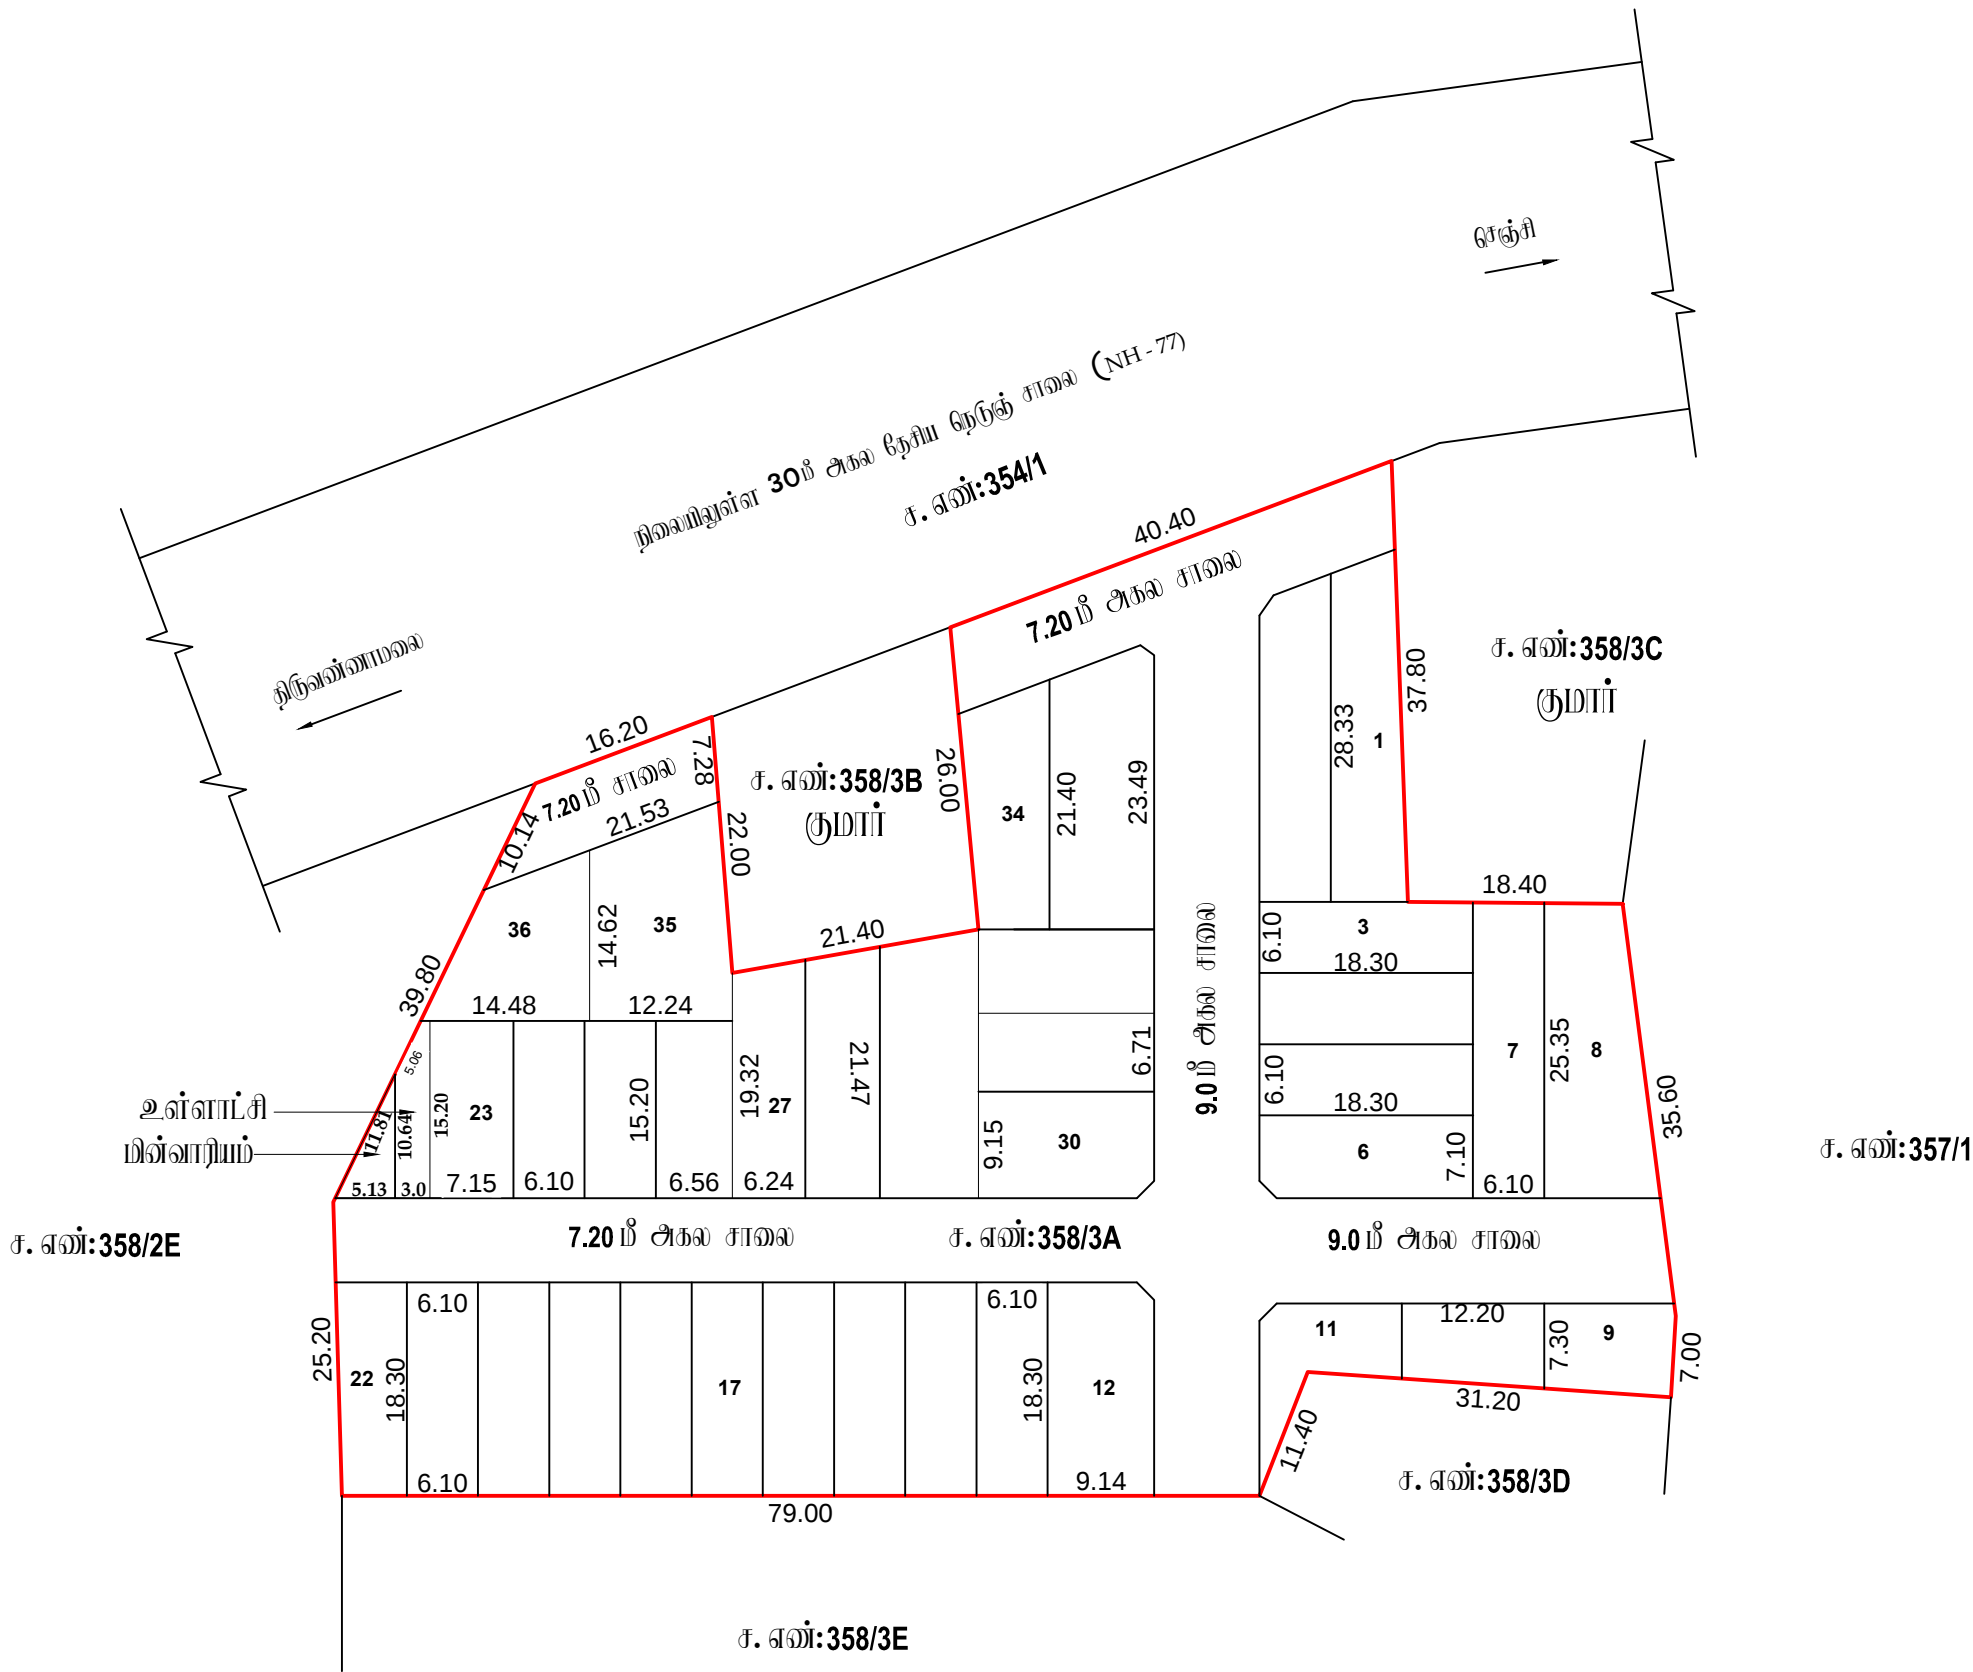


நகர் ஊரமைப்புத்துறை - விடுப்புரம் மாவட்டம்.

விடுப்புரம் மாவட்டம், செஞ்சி வட்டம் / ஊராட்சி ஒன்றியம், சத்தியமங்கலம் ஊராட்சி மற்றும் கிராமம், சர்வே எண்கள்: **358/3A** -ல் அமையும் குடிமிகுப்பு மனைப்பிரிவின்கான தோழில் நுட்ப ஒப்புதல் வரையபடம்.

கோப்பு எண்: **5MFY63FG / 2024 / TCP**

அளவு: 1 அங்குலம் **33** அடி (1:400)

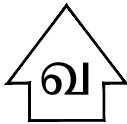

குறிப்பு :

மனைப்பிரிவின மொத்த பரப்பு : **1.62 ஏக்கர் (6550 ச.மீ)**

ஒதுக்கிய மனைகள் : **36**

மனைப்பிரிவு எல்லை -----

நிலையிலுள்ள சாலை -----

பொது ஒதுக்கீடு

உள்ளாட்சிக்கு தானமாக ஒப்படைக்கப்பட வேண்டியவை:

மனைப்பிரிவு சாலைகள் : **1914.69 ச.மீ** -----

உள்ளாட்சி : **31.92 ச.மீ (0.68 %)** -----

மின் வாரியம் : **27.30 ச.மீ (0.59 %)** -----

கட்டிட வரம்பு

7.20 மீ. நுழை 9.0 மீ. சாலை வரை **1.5** மீ. விடப்பட வேண்டும்.

9.0 மீட்டருக்கு மேல் **18.0** மீ. சாலை வரை **3.0** மீ. விடப்பட வேண்டும்.

நுழை மூடக்கு

12.0 மீ. அகல சாலை வரை **1.5** மீ. x **1.5** மீ. விடப்பட வேண்டும்.

நியந்தனைகள்

1. இம்மனைப்பிரிவின்கு உள்ளாட்சியால் இறுதி ஒப்புதல் வழங்கும் முன் இடம் எந்தனுபாயதும் நில ஆர்ஜிதம்செய்யப்படவில்லை என்றும் எந்த துறைக்காகவும் நில ஆர்ஜிதம் பட்டியல் மாவட்ட வகுப்பாற்றுவது அனுசலஞ்சு அனுப்பபடவில்லைவென்று அறுதி செய்து கொள்ளவேண்டும்.

2. நில உரிமை குறித்து வழங்கப்பட்ட சான்றுகள் (ம) யரிசீலனைக்கு சமர்ப்பிக்கப்பட்ட ஆணைகள் சரியானவையல்ல என அறியப்பட்டால் (அ) மனைப்பிரிவின்கு தோழிநுட்ப ஒப்புதல் வழங்கியதால் யாதிப்பு ஏற்படக்கூடிய குற்றினை ஏற்படின் மனைப்பிரிவின்கு வழங்கப்பட்ட தோழிநுட்ப ஒப்புதல் முன்வழிப்படிவிலி நகர் ஊரமைப்பு இயக்குநர் அவர்களால் ரத்து செய்யப்படும்.

3. இவ்வனுசலகந்தால் தோழிநுட்ப ஒப்புதல் அளிக்கயரும் மனைப்பிரிவின மனைகள் ஈங்கும் ஒன்வொரு மனுதாருக்கும் ஒப்புதல் அளிக்கயட்ட மனைப்பிரிவு வரைய நகல் வழங்கப்பட வேண்டும் .

4. இவ்வனுசலகந்தால் தோழிநுட்ப ஒப்புதல் அளிக்கப்படும் மனைப்பிரிவு வரையபடத்தினை பொதுமக்கள் யர்வைக்காக சமர்ப்பந்தப்பட்ட இடத்தில் **5' X 5'** என்ற அளவின்கு குறையமல் காக்ரீமிட் தகவல் பககையில் நிரந்தரமாக வரைந்து வைக்கப்பட வேண்டும்.

5. அரசாணை எண்: **18** நகராட்சி நிர்வாகம் (ம) குடிநீர் வழங்கல் துறை, நாள்: **04. 02. 2019** -ன் யடியான தமிழ்நாடு ஓடுங்கினைந்த (ம) கட்டிட விதிக்களின் யடி பொது ஒதுக்கீட்டிற்கான இடம் ஒதுக்கீடு செய்யப்பட்டுள்ளது.

6. The Tamil Nadu Government in G.O.Ms.No: 112, housing and Urban Development Department dated: 22.6.2017 have approved the Tamil Nadu Real Estate (Regulation & Development) Act 2016. The promoter has to advertise, market, book, sell or offer for sale, or invite persons to purchase in any manner any plot, apartment or building, as the case may be, in any Real Estate Project or part of it only after registering the Real Estate Project with the Real Estate Regulatory Authority.

7. நகர் ஊரமைப்புத் துறை சட்டபூர்வமாக தோழிநுட்ப அனுமதி அளிப்பதன் மூலம் விவ்னப்பதாரின் மேலில் உள்ள நில உரிமையை அறுதியிந்தவின்வை. தோழிநுட்ப அனுமதி அளிப்பதற்கு முன்பு விவ்னப்பதாரின் விவ்னப்பதாரின் சமர்ப்பித்த ஆணைக்களில் (கிரையபத்திரம், குத்தகை பத்திரம், பட்டா, தாயபத்திரம், பொது அறிக்கார பத்திரம் மேலும் படி) விவ்னப்பதாரர் வளர்ச்சி செய்ய உரிமையுள்ளதா என்று மட்டுமே சரியார்க்கப்படுகிறது. அதன் மூலம் குத்தகட்டமாக விவ்னப்பதாரிக்கு வளர்ச்சி செய்ய உரிமை உள்ளதா என்று யார்க்கப்படுகிறது. சொத்தினை ஈங்க விடும்பும் எந்த நயமும், விவ்னப்பதாரிக்கு சொத்தின்பிது உள்ள உரிமையை தவியாக அறுதிப்படுத்திக் கொள்ள வேண்டும். மேலும் அதன் மேல் யோ யாடுனும் தனி நயர் உரிமை கோரினால் அவர்கள் அதனை பொருத்தமான நகுதியுள்ள நீதிமன்றத்தின் முன் நீர்க்குக் கொள்ளலாம். இதனை மூடிய செய்ய நகர் ஊரமைப்புத் துறை பொருத்தமான அமையடி அக்ல.

8. மிரஸ்தப மனைப்பிரிவின நீர்கினைகள் ஏனும் இன்வை என மனுதாரிடமிருந்து மேறப்பட்ட அறுதிபொழிமின் அடிப்படைமின் ஒப்புதல் வழங்கப்படுகிறது.

9. அரசாணை (நிலை) எண்:**58**, வீட்டு வசதி மற்றும் நகர்ப்புற வளர்ச்சித்துறை நாள்:**05.03.2024**-ன் யடி உத்தேச மனைப்பிரிவின்கு அனுமதி வழங்கப்படுகிறது.

ம. வ / ந. ஊ. உ. இ. (வி. ம) எண்:**10/2025** (இணையதள ஒப்புதல்)

உதவி இயக்குநர்
மாவட்ட நகர் ஊரமைப்பு அலுவலகம்
விடுப்புரம் மாவட்டம்

Eight ways to know a piece of land before you pay for it.

This report covers one part of the picture. These cover the rest, drawn from the same government records, for any property in Tamil Nadu.

LandLens One

Ask anything about a property and get an answer grounded in live government records, with the sources shown.

[/landlens/one](#)



Verify My Land

Every record check run on one property and returned as a single report.

[/landlens/verify-my-land](#)



Legal Opinion

An advocate's written opinion on the title, built on the records we pull for it.

[/landlens](#)



One Map

Every layer on one map: the parcel, its boundary, zoning, water bodies and what sits around it.

[/landlens/one/map](#)



PriceMap

What land actually changed hands for around this plot, taken from the registered deeds.

[/landlens/pricemap](#)



Build Scope

What you are allowed to build here: floor space, height, coverage and setbacks.

[/landlens/build-scope](#)



Property Tracker

Watch a property and hear about it when something new is registered against it.

[/landlens/property-tracker](#)



Deal Room

Run the transaction in one place: documents, stamping, signatures and the parties.

[/landlens/deal-room](#)



Twenty-four checks you can run yourself, at no cost.

Records and verification

The registers themselves, read for you.

Encumbrance Certificate

Patta and Chitta

Field Measurement Sketch

EC Analyzer

Bank charge check

Court case search

Seller background check

Approval check by survey

Zoning and land use

What the plan says can happen on this land.

Land use zone finder

CMDA land use check

Coastal regulation zone

Master plan check

Water bodies finder

Airport height clearance

Value and duty

What it is worth and what it costs to register.

Guideline value by street

Guideline value by survey

Stamp duty and registration fees

Capital gains

Floor space index

Area unit converter

Registers and directories

Who holds it, and which office keeps the record.

Find your registering office

Temple property check

Waqf property check

RERA register



Every free tool
/tools



Services we run
for you
/services



The LandLens
suite
/landlens/one



Every claim in this document traces back to a government record.

Legal opinions, due diligence and title verification

Building plan, layout and sub-division approvals

Completion and occupancy certificates, regularisation

Escrow, negotiation and NRI property management

Land survey, soil testing, architecture and construction

Verified RealEstate
3/350/2 Mettukuppam,
OMR Thoraipakkam,
Chennai 600 097, India
hello@verified.realestate
+91 9996 12 9996

Prepared from the registers named on the page each finding sits on. Where a register could not be read, this document says so in its place rather than leaving the gap to be read as a clean result.

