

PP

APPROVAL RECORD

Planning Permission

Vilupuram, Tindivanam taluk
Vilupuram district, Tamil Nadu

APPROVAL TYPE

Layout Approval

ISSUING AUTHORITY


DTCP

PURPOSE

Residential

The approval as the planning authority issued it, reproduced in full behind this page.

An approval speaks to what was sanctioned, not to what was built. Completion is a separate record.

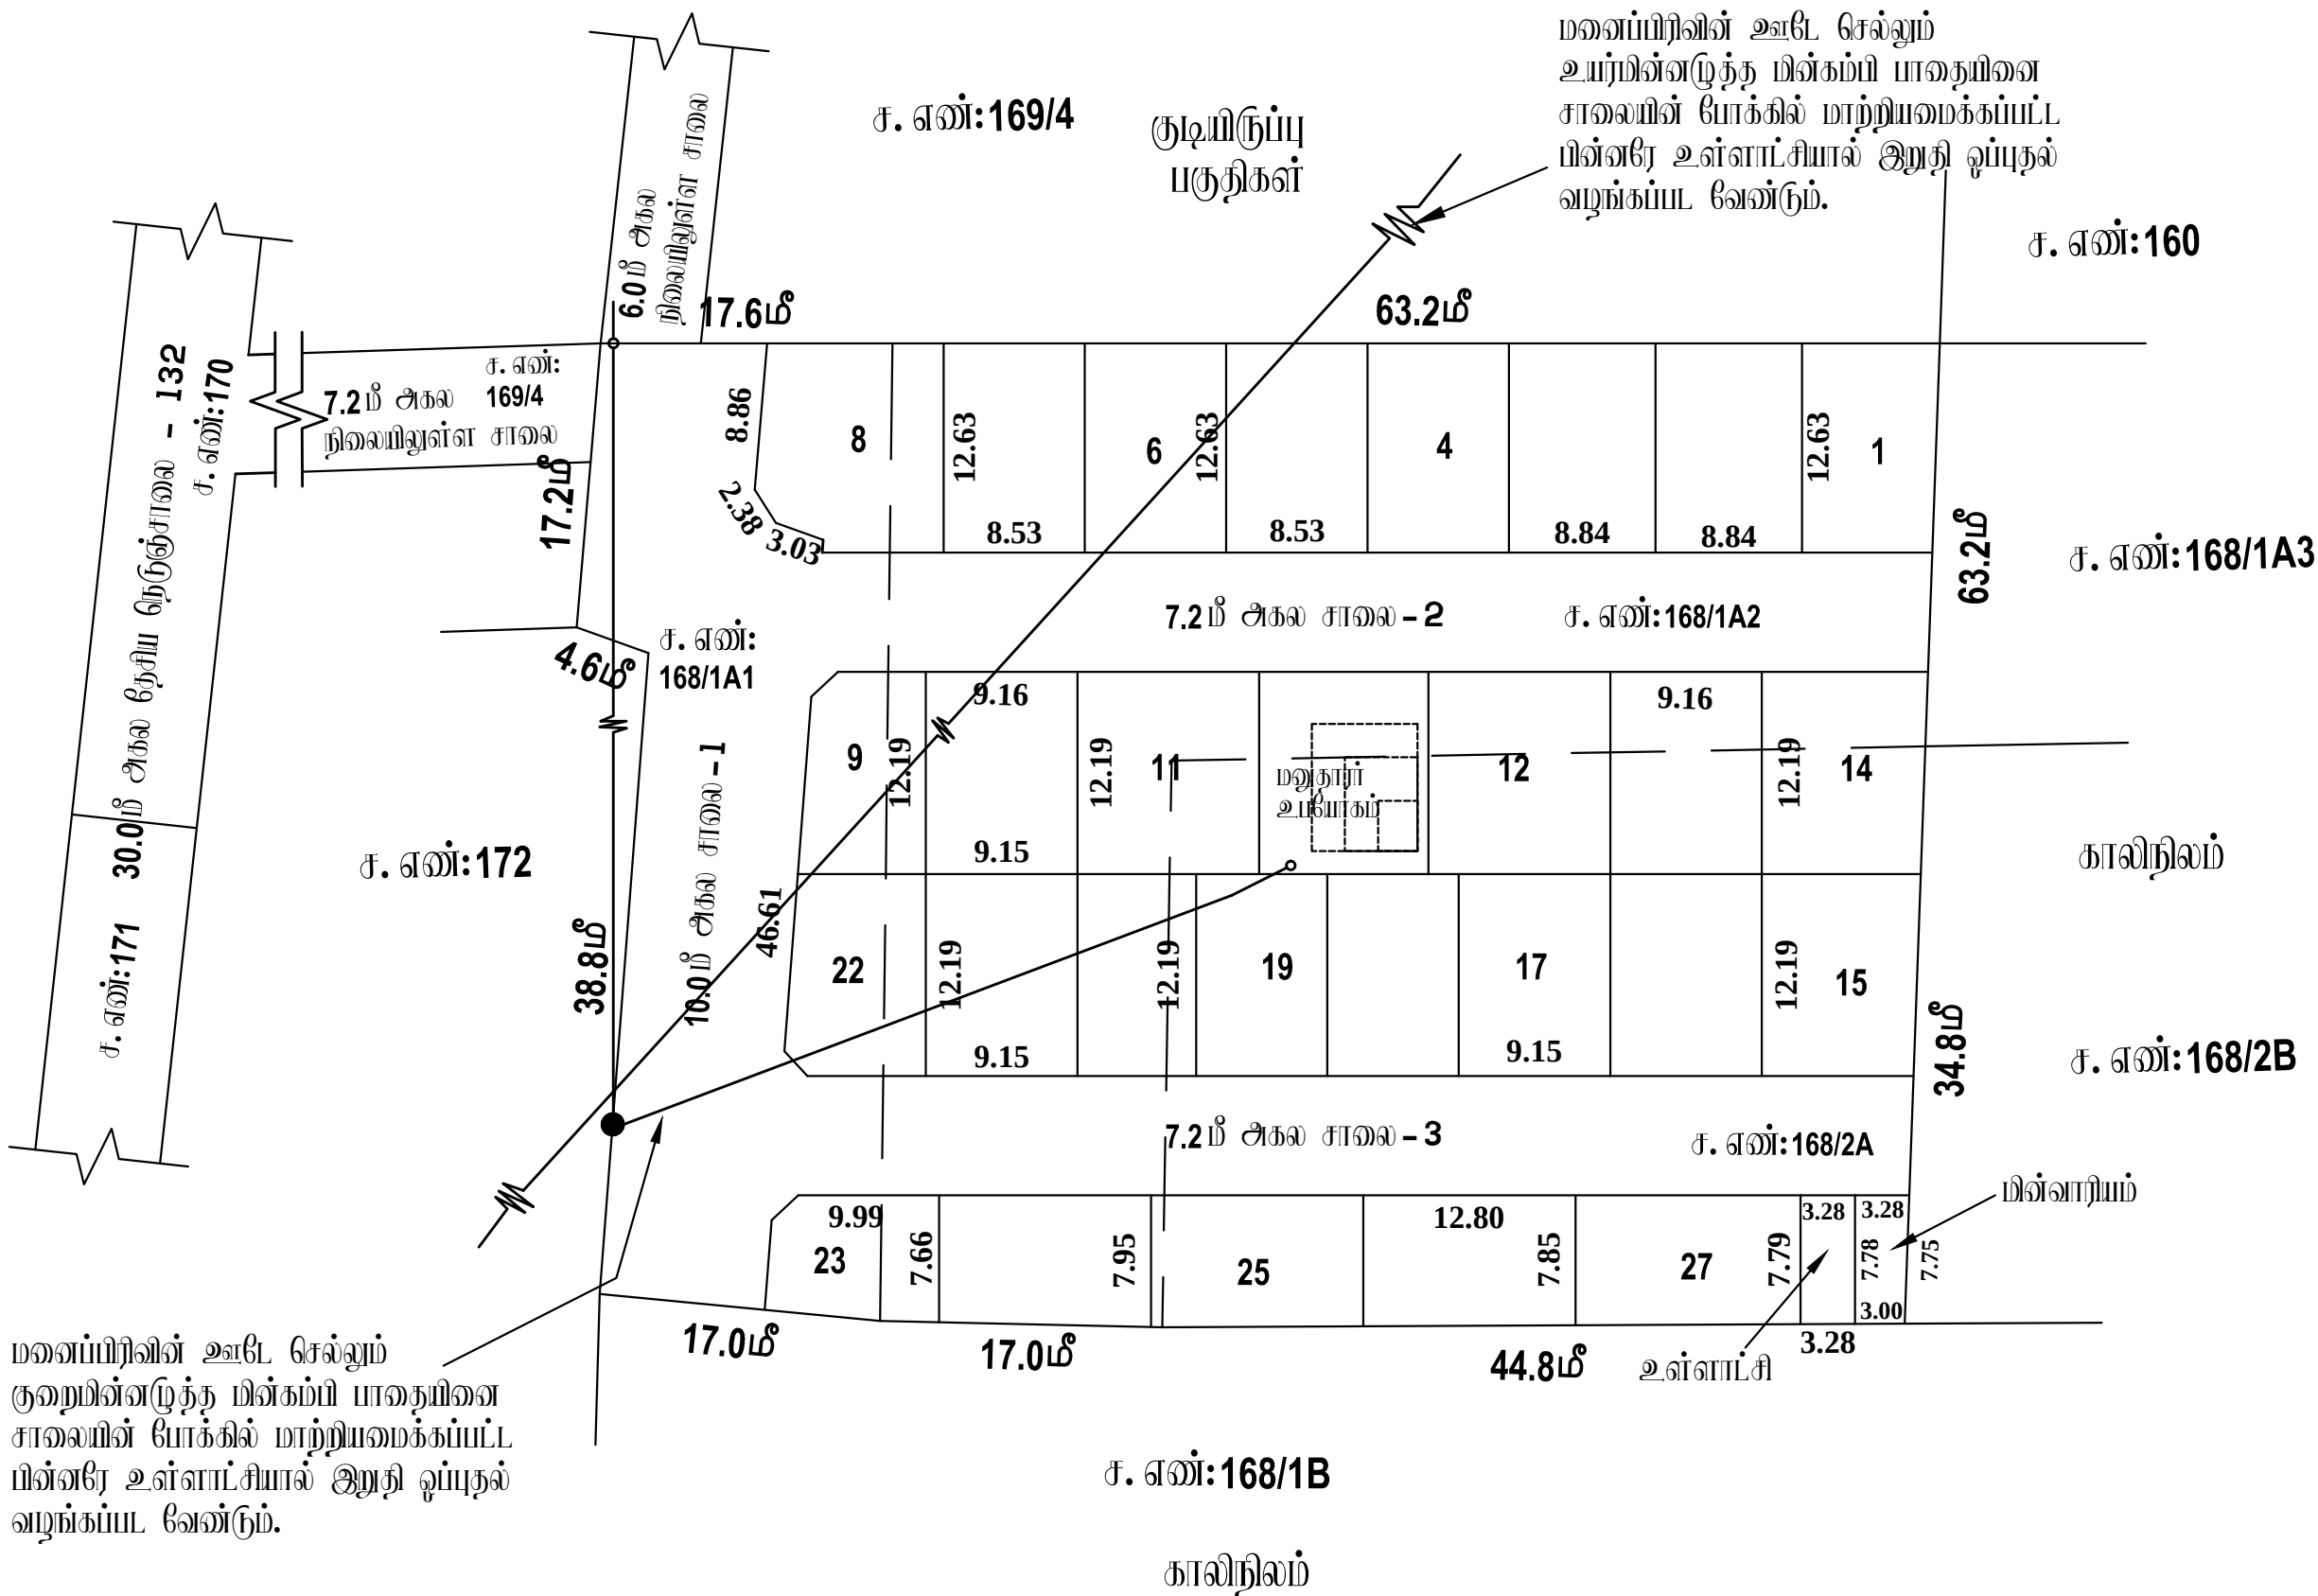

மனைப்பிரிவின் ஊடே செல்லும் குறையின்னருத்த மின்கம்பி யாதையினை சாலையின் போக்கில் மாற்றியமைக்கப்பட்ட மின்னளே உள்ளாட்சியால் இறுதி ஒப்புதல் வழங்கப்பட வேண்டும்.

மனைப்பிரிவின் ஊடே செல்லும் உயர்மின்னருத்த மின்கம்பி யாதையினை சாலையின் போக்கில் மாற்றியமைக்கப்பட்ட மின்னளே உள்ளாட்சியால் இறுதி ஒப்புதல் வழங்கப்பட வேண்டும்.

உள்ளாட்சி

அ. ச. சிவசுப்ரமணியன்
21/06/2024

அரைவாள் நிலை - III

அ. ச. சிவசுப்ரமணியன்
21/06/2024

மேற்பார்வையாளர்/அரைவாள் நிலை - II

நகர் ஊரமைப்புத்துறை - விடுப்புரம் மா6

விடுப்புரம் மாவட்டம், திண்டிவனம் வட்டம், மரக்காணம் ஊராட்சி ஒல் கிராமம், சர்வே எண்: 168/1A1, 168/1A2, 168/2A -ல் அமையும் ௫ தொழில் நுட்ப ஒப்புதல் வரையடம்.

இதையாத விவின்னப்பம் எண்: 6YBAUGE4 / 2024 / TCP
அளவு: 1 அங்குலம் 33 அடி (1:400)

குறிப்பு :

மனைப்பிரிவின் மொத்த பரப்பு : 1.17 ¼ ஏக்கர் (4750.00 ச

ஒதுக்கிய மனைகள் : 27

மனைப்பிரிவு எல்லை —————

நிலையிலுள்ள சாலை —————

மொது ஒதுக்கீடு

உள்ளாட்சிக்கு தானமாக ஒப்படைக்கப்பட்டவை:

மனைப்பிரிவு சாலைகள் (ம) மூலையுடக்குகள்: 1596.49 ச.மீ —————

உள்ளாட்சி : 25.53 ச.மீ (0.80 %) —————

மின் வாரியம் : 24.38 ச.மீ (0.77 %) —————

கட்டிட வரம்பு

7.20மீ. முதல் 9.0 மீ. சாலை வரை 1.5மீ. விடப்பட வேண்டும்.

9.0 மீட்டருக்கு மேல் 18.0 மீ. சாலை வரை 3.0மீ. விடப்பட வேண்டும்.

மூலையுடக்கு

12.0மீ. அகல சாலை வரை 1.5மீ. x 1.5மீ. விடப்பட வேண்டும்.

நியந்தனைகள்

- இம்மனைப்பிரிவிற்கு உள்ளாட்சியால் இறுதி ஒப்புதல் வழங்கும் முன் இடம் எந்தவழையாலும் நில ஆர்ஜிதம்செய்யப்படவில்லை என்றும் எந்த துறைக்காகவும் நில ஆர்ஜிதம் பட்டியல் மாவட்ட அலுவல்துறை அலுவலருக்கு அனுப்பப்படவில்லைவென்று அறுதி செய்து கொள்ளவேண்டும்.
- நில உரிமை குறித்து வழங்கப்பட்ட சான்றுகள் (ம) பரிசீலனைக்கு சமர்ப்பிக்கப்பட்ட ஆவணங்கள் சரியானவையல்ல என அறியப்பட்டால் (அ) மனைப்பிரிவிற்கு தொழின்றுட்ப ஒப்புதல் வழங்கியதால் பாதிப்பு ஏற்படக்கூடிய குற்றத்தை ஏற்படின் மனைப்பிரிவிற்கு வழங்கப்பட்ட தொழின்றுட்ப ஒப்புதல் முன்வழிவிடப்படுகிறது நகர் ஊரமைப்பு இயக்குநர் அவர்களால் ரத்து செய்யப்படும்.
- இவ்வழிவிடத்தால் தொழின்றுட்ப ஒப்புதல் அளிக்கப்படும் மனைப்பிரிவில் மனைகள் வாங்கும் ஒவ்வொருவருக்கும் ஒப்புதல் அளிக்கப்பட மனைப்பிரிவு வரையட நகல் வழங்கப்பட வேண்டும் .
- இவ்வழிவிடத்தால் தொழின்றுட்ப ஒப்புதல் அளிக்கப்படும் மனைப்பிரிவு வரையடத்தினை மொதுமக்கள் பார்வைக்காக சமர்ப்பிக்கப்பட்ட இடத்தில் 5' X 5' எஃகு அளவிற்கு குறையாமல் கனிக்ரீட் தகவல் பலகையில் நிர்ந்தமராக வைத்து வைக்கப்பட வேண்டும்.
- அரசாணை எண்: 18 நகராட்சி நிர்வாகம் (ம) குடிநீர் வழங்கல் துறை, நாள்: 04.02.2019 -ன் படியான தமிழ்நாடு ஒடுங்கிவைத்த (ம) கட்டிட விதிகளின் படி மொது ஒதுக்கீட்டிற்கான இடம் ஒதுக்கீடு செய்யப்பட்டுள்ளது.
- The Tamil Nadu Government in G.O.Ms.No: 112, housing and Urban Development Department dated: 22.6.2017 have approved the Tamil Nadu Real Estate (Regulation & Development) Act 2016. The promoter has to advertise, market, book, sell or offer for sale, or invite persons to purchase in any manner any plot, apartment or building, as the case may be, in any Real Estate Project or part of it only after registering the Real Estate Project with the Real Estate Regulatory Authority.
- நகர் ஊரமைப்புத் துறை சட்டபூர்வமாக தொழின்றுட்ப அனுமதி அளிப்பதன் மூலம் விவின்னப்பதாரின் பேரில் உள்ள நில உரிமையை உறுதிப்படுத்துகின்றது. தொழின்றுட்ப அனுமதி அளிப்பதற்கு முன்பு விவின்னப்பதாரின் விவின்னப்பத்துடன் சமர்ப்பித்த ஆவணங்களில் (கிரையுத்திரம், குத்தகை பத்திரம், பட்டா, தானபத்திரம், மொது அங்கார பத்திரம் (மேலும் பல) விவின்னப்பதாரர் எவர்ச்சி செய்ய உரிமையுள்ளதா என்று மட்டுமே சரியாக்கப்படுகிறது. அதன் மூலம் முற்கட்டமாக விவின்னப்பதாரருக்கு எவர்ச்சி செய்ய உரிமை உள்ளதா என்று பார்க்கப்படுகிறது. சொத்தினை வாங்க விடுவதும் எந்த நபரும், விவின்னப்பதாரருக்கு சொத்தின்மீது உள்ள உரிமையை தவிராக உறுதிப்படுத்திக் கொள்ள வேண்டும். மேலும் அதன் மேல் வேறு யாருக்கும் தனி நபர் உரிமை கோரலால் அவர்கள் அதனை மொருத்தமான நகுதியுள்ள நீதிமன்றத்தின் முன் தீர்த்துக் கொள்ளலாம். இதனை முடிவு செய்ய நகர் ஊரமைப்புத் துறை மொருத்தமான அமையடி அல்ல.
- மிரத்திய மனைப்பிரிவில் தீர்நிலைகள் ஏதும் இல்லை என மனுதாரரிடமிருந்து மொப்பப்பட்ட உறுதிமொழியின் அடிப்படையில் ஒப்புதல் வழங்கப்படுகிறது.
- அரசாணை (மூலையு) எண்: 58, வீட்டு சபை மற்றும் நகர்ப்புற எவர்ச்சித்துறை நாள்: 05.03.2024 -ன் படி உத்தேச மனைப்பிரிவிற்கு அனுமதி வழங்கப்படுகிறது.
- மனைப்பிரிவின் ஊடே செல்லும் உயர்மின்னருத்த (ம) குறையின்னருத்த மின்கம்பி யாதையினை சாலையின் போக்கில் மாற்றியமைக்கப்பட்ட மின்னளே உள்ளாட்சியால் இறுதி ஒப்புதல் வழங்கப்பட வேண்டும்.



ம.வ/ ந.உ.உ.இ.(வி.மா).எண்:131/ 2024

உதவி இயக்குநர் (மு. கூ. மொ)
மாவட்ட நகர் ஊரமைப்பு அலுவலகம்
விடுப்புரம் மாவட்டம்

Eight ways to know a piece of land before you pay for it.

This report covers one part of the picture. These cover the rest, drawn from the same government records, for any property in Tamil Nadu.

LandLens One

Ask anything about a property and get an answer grounded in live government records, with the sources shown.

[/landlens/one](#)



Verify My Land

Every record check run on one property and returned as a single report.

[/landlens/verify-my-land](#)



Legal Opinion

An advocate's written opinion on the title, built on the records we pull for it.

[/landlens](#)



One Map

Every layer on one map: the parcel, its boundary, zoning, water bodies and what sits around it.

[/landlens/one/map](#)



PriceMap

What land actually changed hands for around this plot, taken from the registered deeds.

[/landlens/pricemap](#)



Build Scope

What you are allowed to build here: floor space, height, coverage and setbacks.

[/landlens/build-scope](#)



Property Tracker

Watch a property and hear about it when something new is registered against it.

[/landlens/property-tracker](#)



Deal Room

Run the transaction in one place: documents, stamping, signatures and the parties.

[/landlens/deal-room](#)



Twenty-four checks you can run yourself, at no cost.

Records and verification

The registers themselves, read for you.

Encumbrance Certificate

Patta and Chitta

Field Measurement Sketch

EC Analyzer

Bank charge check

Court case search

Seller background check

Approval check by survey

Value and duty

What it is worth and what it costs to register.

Guideline value by street

Guideline value by survey

Stamp duty and registration fees

Capital gains

Floor space index

Area unit converter

Zoning and land use

What the plan says can happen on this land.

Land use zone finder

CMDA land use check

Coastal regulation zone

Master plan check

Water bodies finder

Airport height clearance

Registers and directories

Who holds it, and which office keeps the record.

Find your registering office

Temple property check

Waqf property check

RERA register



Every free tool
/tools



Services we run
for you
/services



The LandLens
suite
/landlens/one



Every claim in this document traces back to a government record.

Legal opinions, due diligence and title verification

Building plan, layout and sub-division approvals

Completion and occupancy certificates, regularisation

Escrow, negotiation and NRI property management

Land survey, soil testing, architecture and construction

Verified RealEstate
3/350/2 Mettukuppam,
OMR Thoraipakkam,
Chennai 600 097, India
hello@verified.realestate
+91 9996 12 9996

Prepared from the registers named on the page each finding sits on. Where a register could not be read, this document says so in its place rather than leaving the gap to be read as a clean result.

