

PP

APPROVAL RECORD

Planning Permission

Survey 192/24

Vilupuram, Thiruvannainallur taluk
Vilupuram district, Tamil Nadu

APPROVAL TYPE

Layout Approval

ISSUING AUTHORITY

DTCP

EXTENT APPROVED

1.709 Acres


PURPOSE

Residential

The approval as the planning authority issued it, reproduced in full behind this page.

An approval speaks to what was sanctioned, not to what was built. Completion is a separate record.



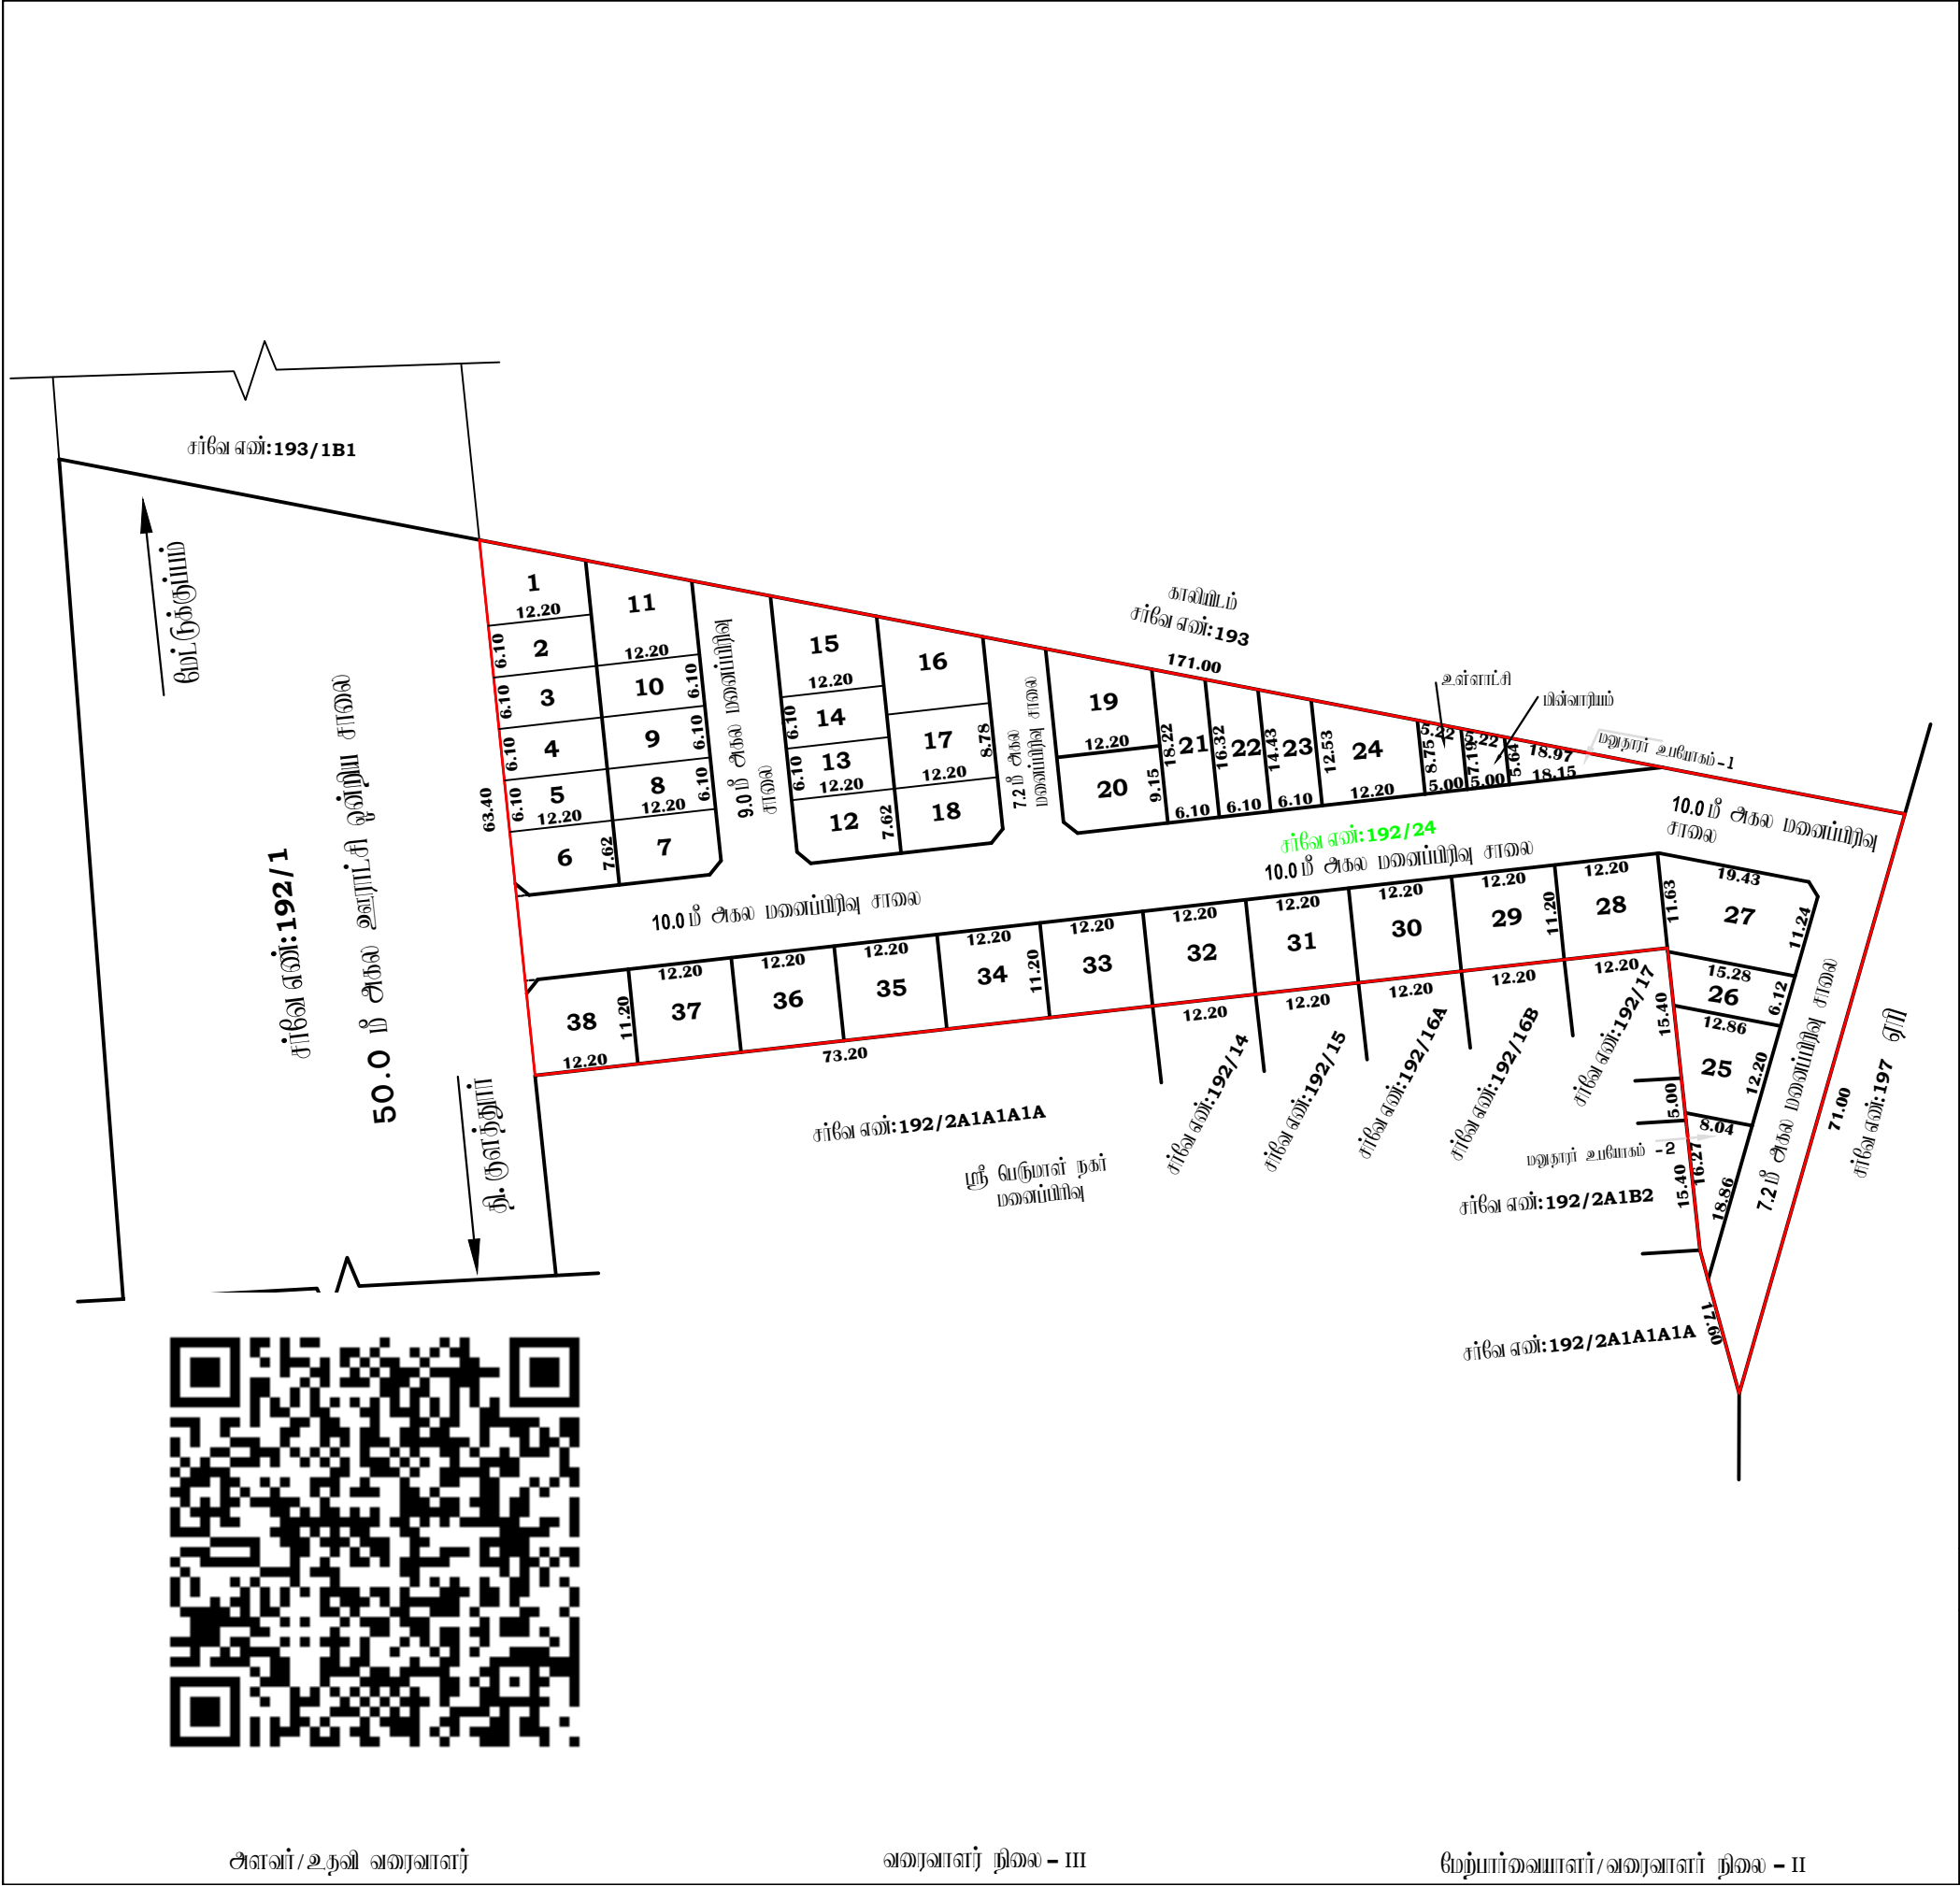

நகர் ஊரமைப்புத்துறை – விழுப்புரம் மாவட்டம்

விழுப்புரம் மாவட்டம், திருவென்னைநல்லூர் வட்டம், திருவென்னைநல்லூர் ஊராட்சி ஒன்றியம், தி. குளத்துார் ஊராட்சி மற்றும் கிராமம், சர்வே எண்: 192/24 - ல் அமையும் குடியிருப்பு மனைப்பறிவிற்கான தொழில் நுட்ப ஒப்புதல் வரையடம்

இலையுதள விவ்னம் எண்: **E96621CF/2024/TCP**

அளவு: 1 அங்குலம் **33** அடி (1:500)



குறியீடு :

மனைப்பறிவு மொத்த பரப்பு : **1.709** ஏக்கர் (**6920.00** ச.மீ)

ஒதுக்கிய மனைகள் : **38**

மனைப்பறிவு எல்லை -----

நிலையிலுள்ள சாலை -----

பொது ஒதுக்கீடு

உள்ளாட்சிக்கு தராமத ஒப்படைக்கப்பட்டவை:

மனைப்பறிவு சாலைகள் (ம) மூலமுடக்குகள்: **2497.235** ச.மீ -----

உள்ளாட்சிக்கு (A) : **39.85** ச.மீ (**0.90%**) -----

பின்புறத்துறைக்கு (B) : **32.07** ச.மீ (**0.72%**) -----

கட்டிட வரம்பு

7.20மீ முதல் 9.0மீ சாலை வரை 1.5மீ விடப்பட வேண்டும்.
9.0 மீட்டருக்கு மேல் 18.0மீ சாலை வரை 3.0மீ விடப்பட வேண்டும்.

மூல முடக்கு
12.0மீ அகல சாலை வரை 1.5மீ x 1.5மீ விடப்பட வேண்டும்.

நியந்தனைகள்

- இம்மனைப்பறிவுக்கு உள்ளாட்சியால் இறுதி ஒப்புதல் வழங்கும் முன் இடம் ஏற்றுவதையும் நில ஆர்ஜிதம் செய்யப்படவில்லை என்றும் ஏற்ற துறைக்காகவும் நில ஆர்ஜிதம் மட்டியல் மாவட்ட வடுவாய்த்துறை ஆலுவாருக்கு அனுப்பவில்லைவென்று அறுதி செய்து கொள்ளவேண்டும்.
- நில அறிமை குறித்து வழங்கப்பட்ட சான்றுகள் (ம) பரிசீலனைக்கு சமர்ப்பிக்கப்பட்ட ஆவணங்கள் சரியானவையல்ல என அறியப்பட்டால் (அ) மனைப்பறிவுக்கு தொழில்நுட்ப ஒப்புதல் வழங்கியதால் பாதியு ஏற்படக்கூடிய குற்றத்தை ஏற்படும் மனைப்பறிவுக்கு வழங்கப்பட்ட தொழில்நுட்ப ஒப்புதல் முன்வழங்கியுள்ளது நகர் ஊரமைப்பு இயக்குநர் அவர்களால் ரத்து செய்யப்படும்.
- இவ்வலுவலகத்தால் தொழில்நுட்ப ஒப்புதல் அளிக்கப்படும் மனைப்பறிவில் மனைகள் எங்கும் ஒவ்வொரு மனுதாரருக்கும் ஒப்புதல் அளிக்கப்பட மனைப்பறிவு வரையட நகல் வழங்கப்பட வேண்டும் .
- இவ்வலுவலகத்தால் தொழில்நுட்ப ஒப்புதல் அளிக்கப்படும் மனைப்பறிவு வரையடத்தினை பொதுமக்கள் பார்வைக்காக சம்பந்தப்பட்ட இடத்தில் 5' X 5' என்ற அளவிற்கு குறையாமல் கன்கிரீட் தகடில் படைக்கல் நிர்ந்தரமாக அரைந்து வைக்கப்பட வேண்டும்.
- அரசாணை எண்: 18 நகராட்சி நிர்வாகம் : (ம) குடிநீர் வழங்கல் துறை, நாள்: **04. 02. 2019** -ல் படிபாச நமிநூரு ஓடுங்களைந்த (ம) கட்டிட விதிகளின் படி பொது ஒதுக்கீட்டிற்கான இடம் ஒதுக்கீடு செய்யப்பட்டுள்ளது.
- The Tamil Nadu Government in G.O.Ms.No: 112, housing and Urban Development Department dated: 22.6.2017 have approved the Tamil Nadu Real Estate (Regulation & Development) Act 2016. The promoter has to advertise, market, book, sell or offer for sale, or invite persons to purchase in any manner any plot, apartment or building, as the case may be, in any Real Estate Project or part of it only after registering the Real Estate Project with the Real Estate Regulatory Authority.
- நகர் ஊரமைப்புத் துறை சட்டபூர்வமாக தொழில்நுட்ப அனுமதி அளிக்கப்படும் மூலம் விவ்னப்பதாரின் மேல் உள்ள நில அறிமையை அனுப்பித்தல்வலை. தொழில்நுட்ப அனுமதி அளிக்கப்படும் மூலம் விவ்னப்பதாரின் சம்பந்த ஆவணங்களில் (இவையுத்திரம், குத்தகை பத்திரம், மட்டா, தரையுத்திரம், பொது அறிமையுத்திரம் போன்றவை) விவ்னப்பதாரர் வளர்ச்சி செய்ய அறிமையுள்ளதா என்று மட்டுமே சரிபார்க்கப்படுகிறது. அதன் மூலம் முற்றக்கட்டமாக விவ்னப்பதாரருக்கு வளர்ச்சி செய்ய அறிமை உள்ளதா என்று பார்க்கப்படுகிறது. பொத்தினை வாகக் கிறும் ஏற்ற நபரும், விவ்னப்பதாரருக்கு சொத்தின்மீது உள்ள அறிமையை தவியாக அனுப்பித்தல் கொள்ள வேண்டும். மேலும் அதன் மேல் வேறு யாருவும் தனி நபர் அறிமை கொடுவதில் அவர்கள் அதனை பொருத்தமான தகுதியுள்ள நீதியுத்தரின் முன் தீர்த்துக் கொள்ளலாம். இதனை முடிவு செய்ய நகர் ஊரமைப்புத் துறை பொருத்தமான அமைப்பு அல்ல.
- பிடித்தபடி மனைப்பறிவில் தீர்வைகள் ஏதும் இல்லை என மனுதாரரிடமிருந்து பெறப்பட்ட அறுதிமொழியின் அடிப்படையில் ஒப்புதல் வழங்கப்படுகிறது.
- அரசாணை (மூலம்) எண்: 58, லீட்டு வசதி மற்றும் நகர்ப்புற வளர்ச்சித்துறை நாள்: **05.03.2024** - ல் படி உத்தேச மனைப்பறிவுக்கு அனுமதி வழங்கப்படுகிறது.

ம.வ/ந.ஊ.உ.இ.(வி மா) எண்: **89/2025**

உதவி இயக்குநர்
மாவட்ட நகர் ஊரமைப்பு ஆலுவலகம்
விழுப்புரம் மாவட்டம்

Eight ways to know a piece of land before you pay for it.

This report covers one part of the picture. These cover the rest, drawn from the same government records, for any property in Tamil Nadu.

LandLens One

Ask anything about a property and get an answer grounded in live government records, with the sources shown.

[/landlens/one](#)



Verify My Land

Every record check run on one property and returned as a single report.

[/landlens/verify-my-land](#)



Legal Opinion

An advocate's written opinion on the title, built on the records we pull for it.

[/landlens](#)



One Map

Every layer on one map: the parcel, its boundary, zoning, water bodies and what sits around it.

[/landlens/one/map](#)



PriceMap

What land actually changed hands for around this plot, taken from the registered deeds.

[/landlens/pricemap](#)



Build Scope

What you are allowed to build here: floor space, height, coverage and setbacks.

[/landlens/build-scope](#)



Property Tracker

Watch a property and hear about it when something new is registered against it.

[/landlens/property-tracker](#)



Deal Room

Run the transaction in one place: documents, stamping, signatures and the parties.

[/landlens/deal-room](#)



Twenty-four checks you can run yourself, at no cost.

Records and verification

The registers themselves, read for you.

Encumbrance Certificate

Patta and Chitta

Field Measurement Sketch

EC Analyzer

Bank charge check

Court case search

Seller background check

Approval check by survey

Value and duty

What it is worth and what it costs to register.

Guideline value by street

Guideline value by survey

Stamp duty and registration fees

Capital gains

Floor space index

Area unit converter

Zoning and land use

What the plan says can happen on this land.

Land use zone finder

CMDA land use check

Coastal regulation zone

Master plan check

Water bodies finder

Airport height clearance

Registers and directories

Who holds it, and which office keeps the record.

Find your registering office

Temple property check

Waqf property check

RERA register



Every free tool
/tools



Services we run
for you
/services



The LandLens
suite
/landlens/one



Every claim in this document traces back to a government record.

Legal opinions, due diligence and title verification

Building plan, layout and sub-division approvals

Completion and occupancy certificates, regularisation

Escrow, negotiation and NRI property management

Land survey, soil testing, architecture and construction

Verified RealEstate
3/350/2 Mettukuppam,
OMR Thoraipakkam,
Chennai 600 097, India
hello@verified.realestate
+91 9996 12 9996

Prepared from the registers named on the page each finding sits on. Where a register could not be read, this document says so in its place rather than leaving the gap to be read as a clean result.

