

PP

APPROVAL RECORD

# Planning Permission

Vilupuram, Ginee taluk  
Vilupuram district, Tamil Nadu


APPROVAL TYPE  
**Layout Approval**

ISSUING AUTHORITY  
**DTCP**

PURPOSE  
**Residential**

The approval as the planning authority issued it, reproduced in full behind this page.

An approval speaks to what was sanctioned, not to what was built. Completion is a separate record.

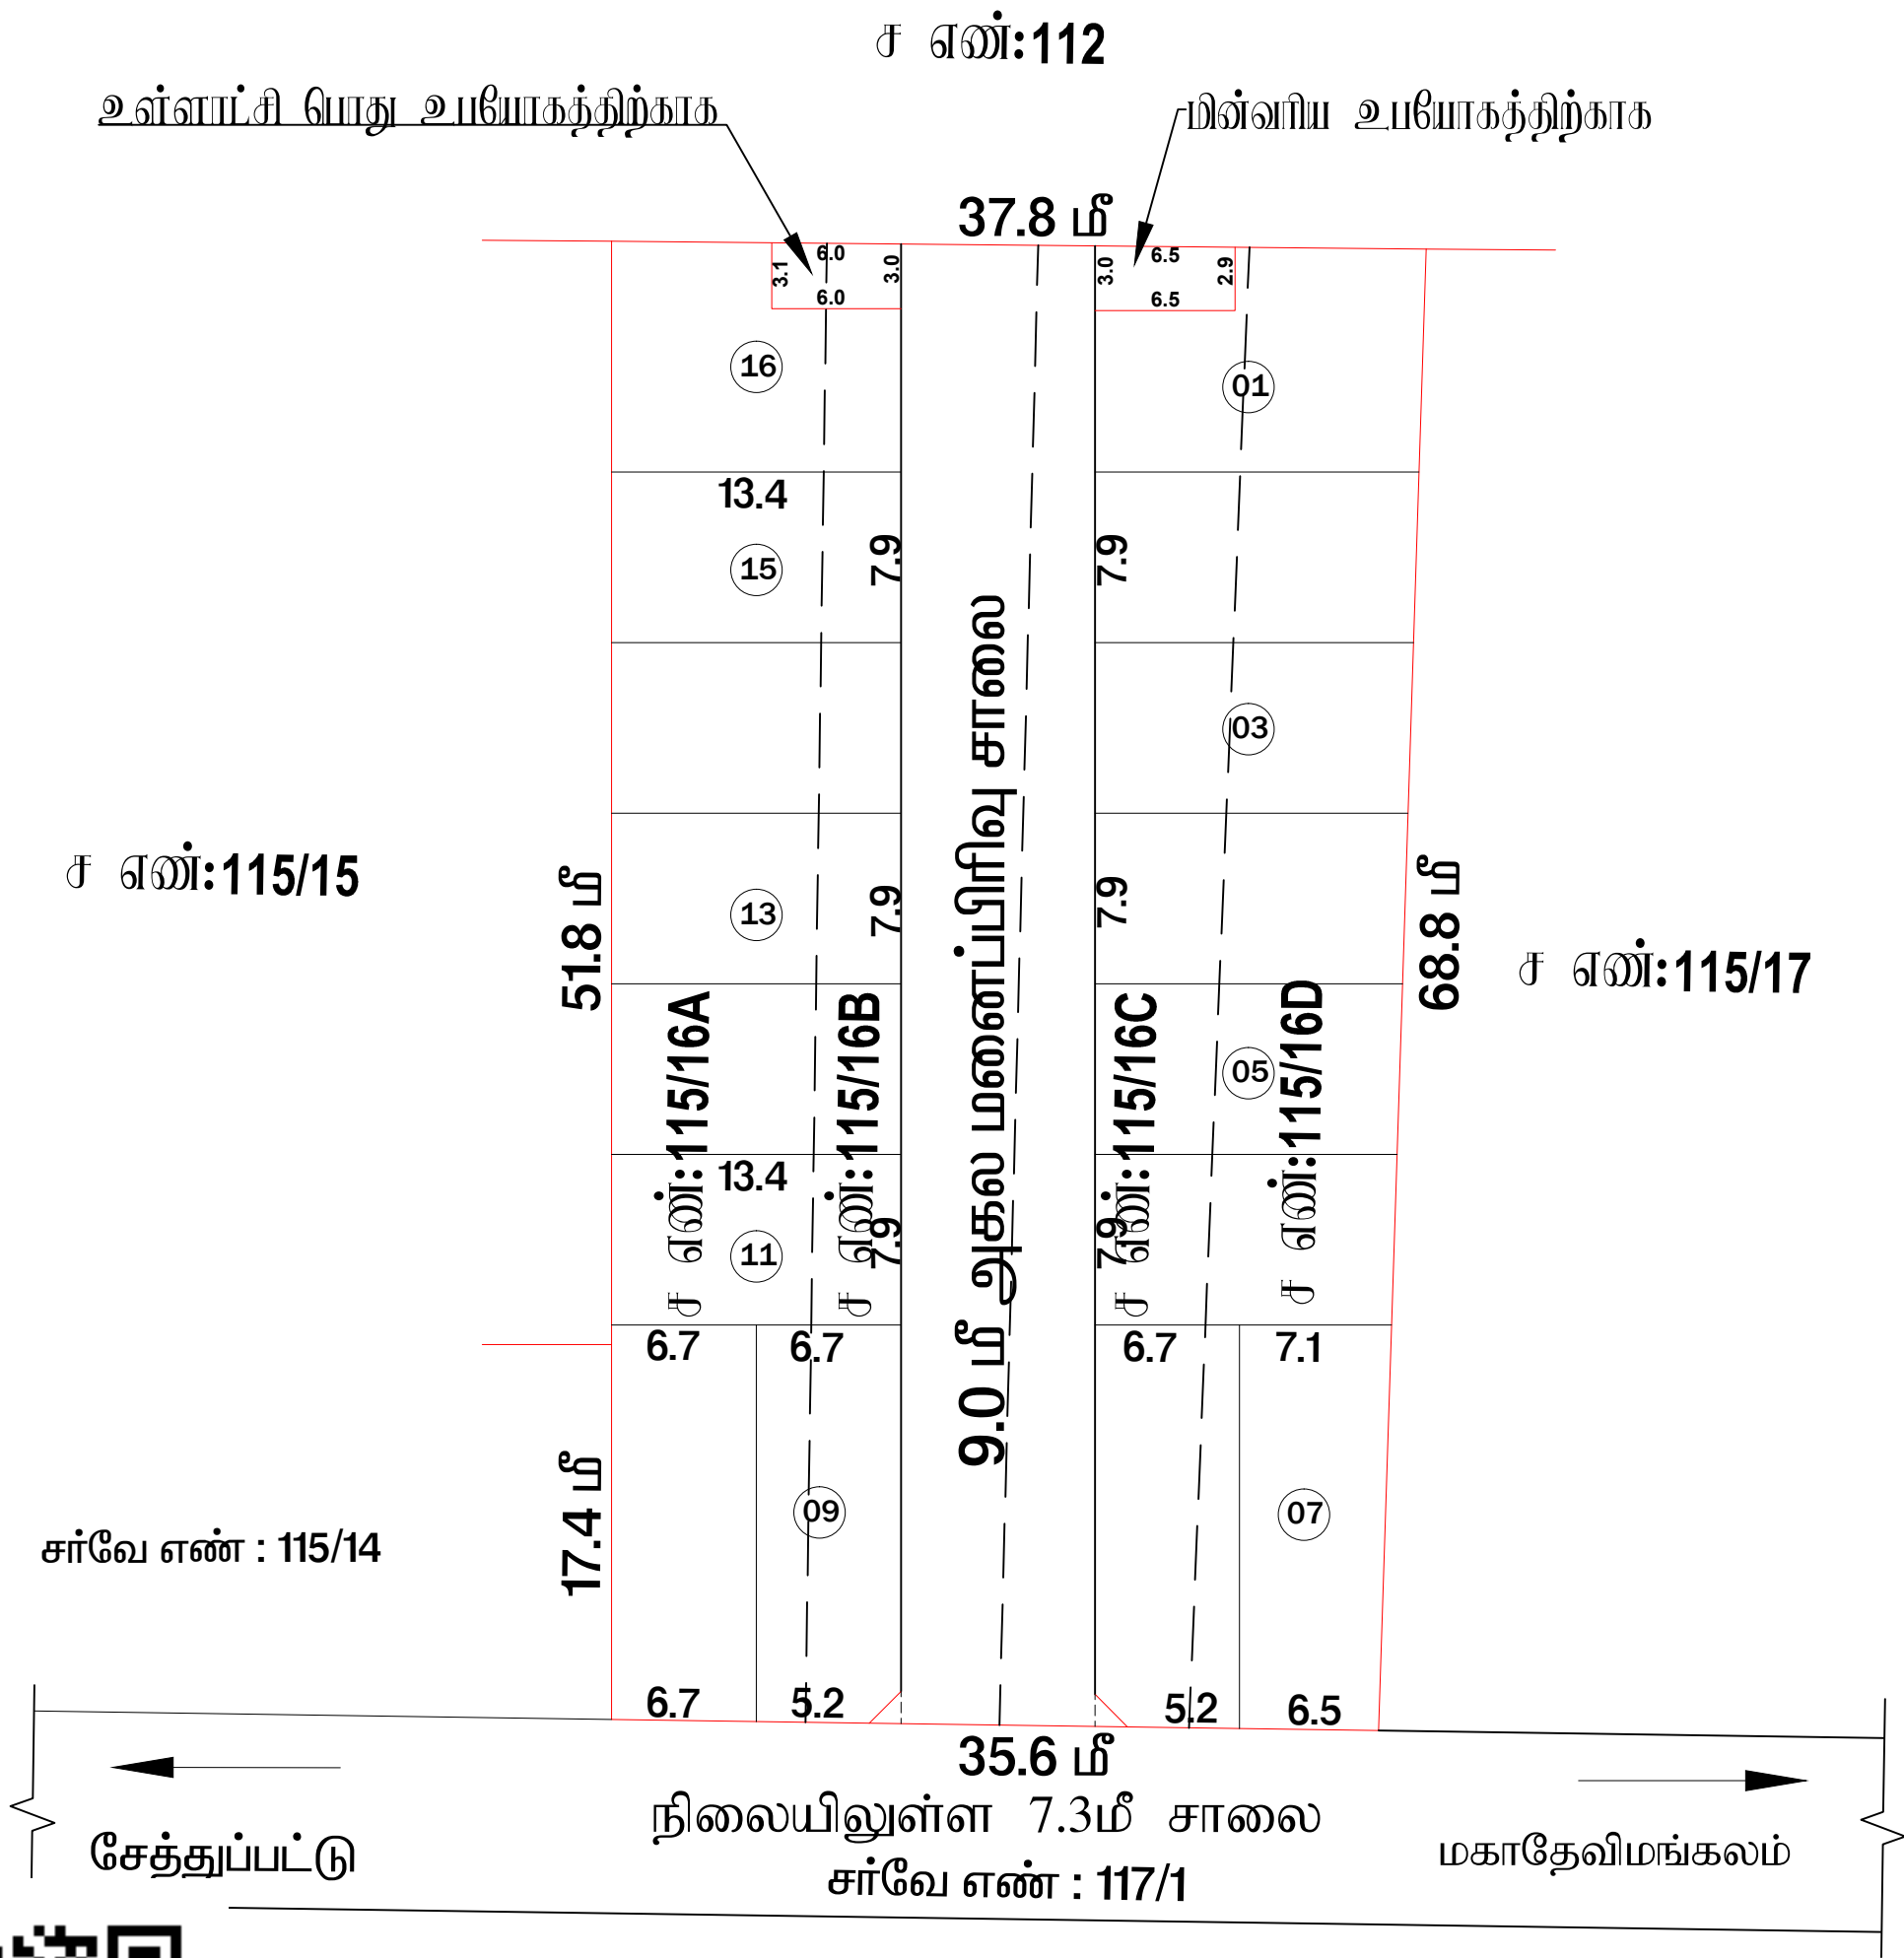

நகர் ஊரமைப்புத்துறை – விடுப்புரம் மாவட்டம்.

விழுப்புரம் மாவட்டம், செஞ்சி வட்டம், செஞ்சி ஊராட்சி ஒன்றியம்,மகாதேவிமங்கலம் ஊராட்சி மற்றும் கிராமம், ச.எண்கள்:115/16A, 115/16B, 115/16C & 115/16D - ல் அமையும் குடியிருப்பு மனைப்பிரிவிற்கான தொழில் நுட்ப ஒப்புதல் வரைபடம்.

அளவு: 1:400

இணையதள விவ்னப்பு எண் : H41YR6LP / 2025/ TCP

குறிப்பு :  
மனைபிரிவின் மொத்த பரப்பு :- 0.58 ஏக்கர் (2350 ச.மீ)

ஒதுக்கிய மனைகள் : 16

மனைபிரிவின் எல்லைகள்

அணுகு சாலை

பொது ஒதுக்கீடு:-

உள்ளாட்சிக்கு தானமாக ஒப்படைக்கப்பட்டவை:

மனைப்பிரிவு சாலை - 620.55 ச.மீ

மின் வாரியம் - 18.30 ச.மீ - 1.05%

உள்ளாட்சி - 19.17 ச.மீ - 1.11%

கட்டிட ஏற்பு  
7.20மீ. முதல் 9.0 மீ. சாலை அரை 1.5மீ. விட்டம் வேண்டும்.  
9.0 மீட்டருக்கு மேல் 18.0 மீ. சாலை அரை 3.0மீ. விட்டம் வேண்டும்.

நுரை மூடக்கு  
12.0மீ. அகல சாலை அரை 1.5மீ. x 1.5மீ. விட்டம் வேண்டும்.

நிறுத்தவைகள்

1. இம்மனைப்பிரிவிற்கு உள்ளாட்சியால் இறுதி ஒப்புதல் வழங்கும் முன் இடம் எத்துவையாலும் நில ஆர்ஜிதம்செய்யப்படவில்லை என்றும் எந்த துறைக்காகவும் நில ஆர்ஜிதம் பட்டியல் மாவட்ட அலுவலத்துறை ஆலோசனைக்கு அனுப்பப்படவில்லைவென்று உறுதி செய்து கொள்ளவேண்டும்.

2. நில உரிமை குறித்து வழங்கப்பட்ட சான்றுகள் (ம) பரிசீலனைக்கு சமர்ப்பிக்கப்பட்ட ஆவணங்கள் சரியானவையாகக் என அறியப்பட்டால் (அ) மனைப்பிரிவிற்கு தொழில்நுட்ப ஒப்புதல் வழங்குவதால் பாதிப்பு ஏற்படக்கூடிய குழிநிலை ஏற்படின் மனைப்பிரிவிற்கு வழங்கப்பட்ட தொழில்நுட்ப ஒப்புதல் முன்வழிப்படியின்றி நகர் ஊரமைப்பு இயக்குநர் அவர்களால் ரத்து செய்யப்படும்.

3. இவ்வலுவலகத்தால் தொழில்நுட்ப ஒப்புதல் அளிக்கப்படும் மனைப்பிரிவில் மனைகள் வாய்க்கும் ஒவ்வொரு மனுதாரருக்கும் ஒப்புதல் அளிக்கப்பட்ட மனைப்பிரிவு வரைய, நகல் வழங்கப்பட வேண்டும் .

4. இவ்வலுவலகத்தால் தொழில்நுட்ப ஒப்புதல் அளிக்கப்படும் மனைப்பிரிவு வரையத்தினை பொதுமக்கள் பார்வைக்காக சம்பந்தப்பட்ட இடத்தில் 5' x 5' என்ற அளவிற்கு குறையாமல் காங்கிரீட் நகவல் பலகையில் நிரந்தரமாக அவரத்து வைக்கப்பட வேண்டும்.

5. அரசாணை எண்: 18 நகராட்சி நிர்வாகம் (ம) குடிநீர் வழங்கல் துறை, நாள்: 04. 02. 2019 -ன் படியான தமிழ்நாடு ஓடுவன்களைந்த (ம) கட்டிட விதிகளின் படி பொது ஒதுக்கீட்டிற்கான இடம் ஒதுக்கீடு செய்யப்பட்டுள்ளது.

6. The Tamil Nadu Government in G.O.Ms.No: 112, housing and Urban Development Department dated: 22.6.2017 have approved the Tamil Nadu Real Estate (Regulation & Development) Act 2016. The promoter has to advertise, market, book, sell or offer for sale, or invite persons to purchase in any manner any plot, apartment or building, as the case may be, in any Real Estate Project or part of it only after registering the Real Estate Project with the Real Estate Regulatory Authority.

7. நகர் ஊரமைப்புத் துறை சட்டபூர்வமாக தொழில்நுட்ப அனுமதி அளிப்பதன் மூலம் விவ்னப்புதாரரின் பேரில் உள்ள நில உரிமையை உறுதியடுத்தவில்லை. தொழில்நுட்ப அனுமதி அளிப்பதற்கு முன்பு விவ்னப்புதாரரின் விவ்னப்புத்துடன் சம்பந்தித ஆவணங்களில் (கிரையாத்திரம், குத்தகை பத்திரம், பட்டா, தாயத்திரம், பொது அதிகார பத்திரம் மேலும் பல) விவ்னப்புதாரர் வளர்ச்சி செய்ய உரிமையுள்ளதா என்று மட்டுமே சரியார்க்கப்படுகிறது. அதன் மூலம் முதற்கட்டமாக விவ்னப்புதாரருக்கு வளர்ச்சி செய்ய உரிமை உள்ளதா என்று பார்க்கப்படுகிறது. சொத்தினை வாங்க விருப்பம் எந்த நபரும், விவ்னப்புதாரருக்கு சொத்திவ்ந்து உள்ள உரிமையை தவியாக உறுதியுடுத்திக் கொள்ள வேண்டும். மேலும் அதன் மேல் வேறு யாருளும் தனி நபர் உரிமை கோரலால் அவர்கள் அதனை பொருத்தமான தகுதியுள்ள நீதிமன்றத்தின் முன் தீர்த்துக் கொள்ளலாம். இதனை மூடிவு செய்ய நகர் ஊரமைப்புத் துறை பொருத்தமான அமைப்பு அல்ல.

9. பிரஸ்தாப மனைப்பிரிவில் நீர்நிலைகள் ஏதும் இல்லை என மனுதாரரிடமிருந்து பெறப்பட்ட உறுதிமொழியின் அடிப்படையில் ஒப்புதல் வழங்கப்படுகிறது.

10. அரசாணை (நிலை)எண்:58, வீட்டு வசதி மற்றும் நகர்ப்புற வளர்ச்சித்துறை நாள்:05.03.2024 -ன் படி உத்தேச மனைப்பிரிவிற்கு அனுமதி வழங்கப்படுகிறது.

ம. வ / ந. ஊ. உ. இ. (வி. மா) எண்:122/2025 (இணையதள ஒப்புதல்)

உதவி இயக்குநர்

மாவட்ட நகர் ஊரமைப்பு ஆலுவலகம்

விடுப்புரம் மாவட்டம்

அளவர்/ உதவி வரைவாளர்

வரைவாளர் நிலை - III

மேற்பார்வையாளர் /வரைவாளர் நிலை - II

# Eight ways to know a piece of land before you pay for it.

This report covers one part of the picture. These cover the rest, drawn from the same government records, for any property in Tamil Nadu.

## LandLens One

Ask anything about a property and get an answer grounded in live government records, with the sources shown.

[/landlens/one](#)



## Verify My Land

Every record check run on one property and returned as a single report.

[/landlens/verify-my-land](#)



## Legal Opinion

An advocate's written opinion on the title, built on the records we pull for it.

[/landlens](#)



## One Map

Every layer on one map: the parcel, its boundary, zoning, water bodies and what sits around it.

[/landlens/one/map](#)



## PriceMap

What land actually changed hands for around this plot, taken from the registered deeds.

[/landlens/pricemap](#)



## Build Scope

What you are allowed to build here: floor space, height, coverage and setbacks.

[/landlens/build-scope](#)



## Property Tracker

Watch a property and hear about it when something new is registered against it.

[/landlens/property-tracker](#)



## Deal Room

Run the transaction in one place: documents, stamping, signatures and the parties.

[/landlens/deal-room](#)



# Twenty-four checks you can run yourself, at no cost.

## Records and verification

The registers themselves, read for you.

Encumbrance Certificate

Patta and Chitta

Field Measurement Sketch

EC Analyzer

Bank charge check

Court case search

Seller background check

Approval check by survey

## Zoning and land use

What the plan says can happen on this land.

Land use zone finder

CMDA land use check

Coastal regulation zone

Master plan check

Water bodies finder

Airport height clearance

## Value and duty

What it is worth and what it costs to register.

Guideline value by street

Guideline value by survey

Stamp duty and registration fees

Capital gains

Floor space index

Area unit converter

## Registers and directories

Who holds it, and which office keeps the record.

Find your registering office

Temple property check

Waqf property check

RERA register



Every free tool  
/tools



Services we run  
for you  
/services



The LandLens  
suite  
/landlens/one



# Every claim in this document traces back to a government record.

---

Legal opinions, due diligence and title verification

---

Building plan, layout and sub-division approvals

---

Completion and occupancy certificates, regularisation

---

Escrow, negotiation and NRI property management

---

Land survey, soil testing, architecture and construction

---

**Verified RealEstate**  
3/350/2 Mettukuppam,  
OMR Thoraipakkam,  
Chennai 600 097, India  
[hello@verified.realestate](mailto:hello@verified.realestate)  
+91 9996 12 9996

Prepared from the registers named on the page each finding sits on. Where a register could not be read, this document says so in its place rather than leaving the gap to be read as a clean result.

