

PP

APPROVAL RECORD

Planning Permission

Vilupuram, Tindivanam taluk
Vilupuram district, Tamil Nadu

APPROVAL TYPE
Layout Approval

ISSUING AUTHORITY
DTCP


EXTENT APPROVED
1.75 Acre

PURPOSE
Residential

The approval as the planning authority issued it, reproduced in full behind this page.

An approval speaks to what was sanctioned, not to what was built. Completion is a separate record.



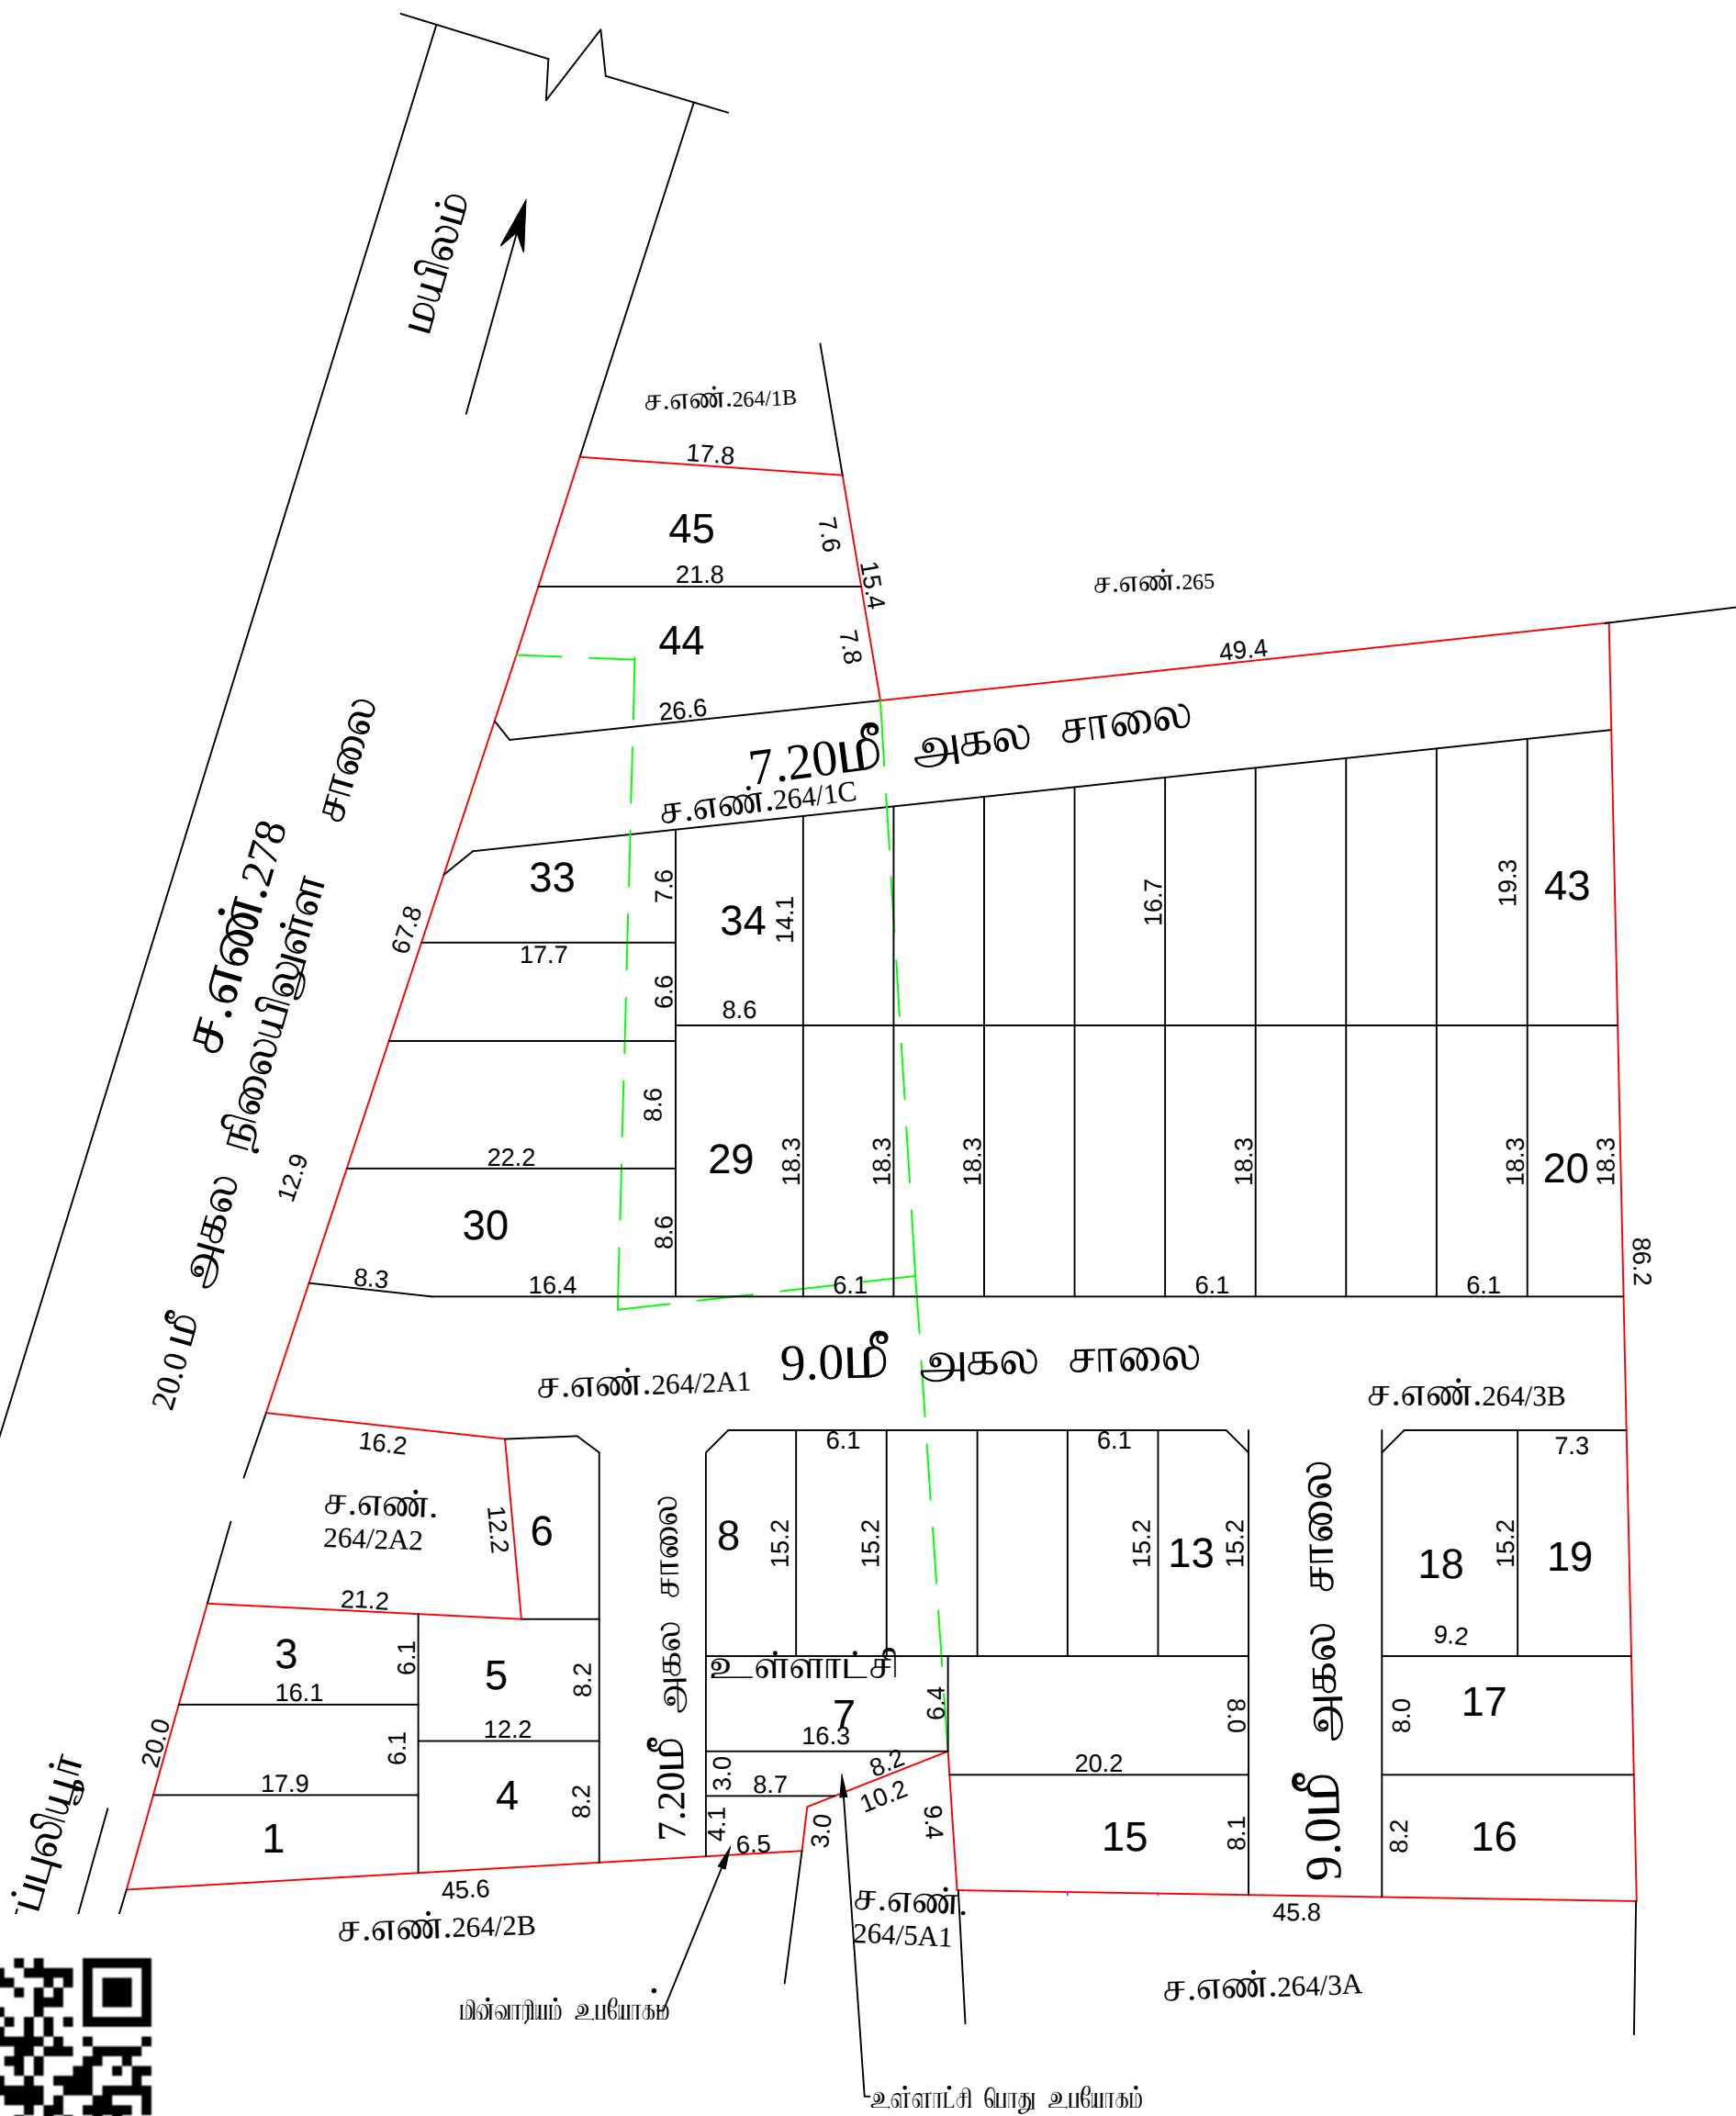

நகர் ஊரமைப்புத்துறை - விழுப்புரம் மாவட்டம்.

விழுப்புரம் மாவட்டம், திண்டிவனம் வட்டம், மமில்ம் ஊராட்சி ஒன்றியம், சேல்டுர் ஊராட்சி மற்றும் கிராமம், சர்வே எண்: **264/1C,2A1,3B** -ல் அமையும் குடியிருப்பு மனைப்பிரிவித்கான தோழில் நுட்ப ஓப்புதல் வரையடம்.

கோப்பு எண்:**HWTFLNMS/2025/TCP**

அளவு: 1 அங்குலம் **33** அடி (**1:400**)

குறிப்பு :

மனைப்பிரிவின் மொத்த பரப்பு : **1.75 ஏக்கர் (7076.00 ச.மீ)**

ஓதுக்கிய மனைகள் : **45**

மனைப்பிரிவு எல்லை

நிலையிலுள்ள சாலை

மோது ஓதுக்கீடு

உள்ளாட்சிக்கு தானமாக ஓப்படைக்கப்பட்டவை:

மனைப்பிரிவு சாலைகள் (ம) முலைமுடக்குகள்: **1867.18 ச.மீ**

உள்ளாட்சி : **37.60 ச.மீ (0.72%)**

மன் உயலோகம் : **26.70 ச.மீ (0.53%)**

கட்டிட வரம்பு

7.20மீ. முதல் **9.0** மீ. சாலை வரை **1.5**மீ. விடப்பட வேண்டும்.

9.0 மீட்டருக்கு மேல் **18.0** மீ. சாலை வரை **3.0**மீ. விடப்பட வேண்டும்.

முலை முடக்கு

12.0மீ. அகல சாலை வரை **1.5**மீ. x **1.5**மீ. விடப்பட வேண்டும்.

நியந்தனைகள்

- இம்மனைப்பிரிவிக்கு உள்ளாட்சியால் இறுதி ஓப்புதல் வழங்கும் முன் இடம் ஏந்ததுறையடும் நில ஆர்ஜிதம்செய்யப்படவில்லை என்றும் ஏந்த துறைக்காகவும் நில ஆர்ஜிதம் பட்டியல் மாவட்ட வுள்ளாப்புத்துறை அலுவலருக்கு அனுப்படவில்லைமென்று உறுதி செய்து கொள்ளவேண்டும்.
- நில உரிமை குறித்து வழங்கப்பட்ட சான்றுகள் (ம) பரிசீலனைக்கு சமப்பிக்கப்பட்ட ஆவணங்கள் சரியானவையல்ல என அறியப்பட்டால் (அ) மனைப்பிரிவிக்கு தோழின்றுடய ஓப்புதல் வழங்கியதால் பாதப்பு ஏற்படக்கூடிய குறுநிலை ஏற்படல் மனைப்பிரிவிக்கு வழங்கப்பட்ட தோழின்றுடய ஓப்புதல் முன்வழிப்படிவிலி நகர் ஊரமைப்பு இயக்குநர் அல்களால் ரத்து செய்யப்டும்.
- இவ்வலுவலகத்தால் தோழின்றுடய ஓப்புதல் அளிக்கப்டும் மனைப்பிரிவில் மனைகள் வாங்கும் ஓன்மோடு மனுதாருக்கும் ஓப்புதல் அளிக்கபட்ட மனைப்பிரிவு வரைய. நகல் வழங்கப்பட வேண்டும் .
- இவ்வலுவலகத்தால் தோழின்றுடய ஓப்புதல் அளிக்கப்டும் மனைப்பிரிவு வரைய.த்தனை மோதுமக்கள் பார்வைக்காக சம்பந்தப்பட்ட இடத்தில் **5' X 5'** என்ற அளவிக்கு குறையாமல் கங்கீர்ட். நகல் பககையில் நிர்ந்தமாக வரைந்து வைக்கப்பட வேண்டும்.
- அராதனை எண்: **18** நகராட்சி நிர்வாகம் (ம) குடிநீர் வழங்கல் துறை, தாள்: **04. 02. 2019** -ன் படியான தமிழ்நாடு ஓடுங்கினைந்த (ம) கட்டிட விதிகளின் படி மோது ஓதுக்கீட்டிற்கான இடம் ஓதுக்கீடு செய்யப்பட்டுள்ளது.
- The Tamil Nadu Government in G.O.Ms.No: 112, housing and Urban Development Department dated: 22.6.2017 have approved the Tamil Nadu Real Estate (Regulation & Development) Act 2016. The promoter has to advertise, market, book, sell or offer for sale, or invite persons to purchase in any manner any plot, apartment or building, as the case may be, in any Real Estate Project or part of it only after registering the Real Estate Project with the Real Estate Regulatory Authority.
- நகர் ஊரமைப்புத் துறை சட்டப்படிவமாக தோழின்றுடய அனுமதி அளிப்பதன் மூலம் விண்வய்ப்புதரின் மேல் உள்ள நில உரிமையை உறுதிபடுத்தவில்லை. தோழின்றுடய அனுமதி அளிப்பதற்கு முன்பு விண்வய்ப்புதரின் விண்வய்ப்புதுடன் சம்பந்த ஆவணங்களில் (கிரையபுத்திரம், குத்தகை பத்திரம், பட்டி, தானபத்திரம், மோது அநிகர பத்திரம் (மேலும் படி) விண்வய்ப்புதரர் வளர்ச்சி செய்ய உரிமையுள்ளதா என்று மட்டுமே ச.எண்.264/4. அதன் மூலம் முத்தகட்டமாக விண்வய்ப்புதரருக்கு வளர்ச்சி செய்ய உரிமை உள்ளதா என்று பார்க்கப்படுகிறது. சொத்தனை வாக விரும்பும் ஏந்த நாமும், விண்வய்ப்புதரருக்கு சொத்திவீதி உள்ள உரிமையை தவியாக உறுதிப்படுத்திக் கொள்ள வேண்டும். மேலும் அதன் மேல் வேறு யாருளும் தனி நபர் உரிமை கோரினால் அவர்கள் அதனை மோடுத்தமான தகுதியுள்ள நீதிமன்றத்தின் முன் நீர்த்துக் கொள்ளலாம். இதனை முடிவு செய்ய நகர் ஊரமைப்புத் துறை மோடுத்தமான அமையு அல்.
- பிரந்தய மனைப்பிரிவில் நீர்தகைகள் ஏதும் இல்லை என மனுதாரிடமிருந்து மோப்பட்ட உறுதிமோழிமில் அடிப்படையில் ஓப்புதல் வழங்கப்படுகிறது.

ம. வ / ந. ஊ. உ. இ. (வி. மா) எண்:**48/2025** (இணையதள ஓப்புதல்)

உதவி இயக்குநர்
மாவட்ட நகர் ஊரமைப்பு அலுவலகம்
விழுப்புரம் மாவட்டம்

Eight ways to know a piece of land before you pay for it.

This report covers one part of the picture. These cover the rest, drawn from the same government records, for any property in Tamil Nadu.

LandLens One

Ask anything about a property and get an answer grounded in live government records, with the sources shown.

[/landlens/one](#)



Verify My Land

Every record check run on one property and returned as a single report.

[/landlens/verify-my-land](#)



Legal Opinion

An advocate's written opinion on the title, built on the records we pull for it.

[/landlens](#)



One Map

Every layer on one map: the parcel, its boundary, zoning, water bodies and what sits around it.

[/landlens/one/map](#)



PriceMap

What land actually changed hands for around this plot, taken from the registered deeds.

[/landlens/pricemap](#)



Build Scope

What you are allowed to build here: floor space, height, coverage and setbacks.

[/landlens/build-scope](#)



Property Tracker

Watch a property and hear about it when something new is registered against it.

[/landlens/property-tracker](#)



Deal Room

Run the transaction in one place: documents, stamping, signatures and the parties.

[/landlens/deal-room](#)



Twenty-four checks you can run yourself, at no cost.

Records and verification

The registers themselves, read for you.

Encumbrance Certificate

Patta and Chitta

Field Measurement Sketch

EC Analyzer

Bank charge check

Court case search

Seller background check

Approval check by survey

Value and duty

What it is worth and what it costs to register.

Guideline value by street

Guideline value by survey

Stamp duty and registration fees

Capital gains

Floor space index

Area unit converter

Zoning and land use

What the plan says can happen on this land.

Land use zone finder

CMDA land use check

Coastal regulation zone

Master plan check

Water bodies finder

Airport height clearance

Registers and directories

Who holds it, and which office keeps the record.

Find your registering office

Temple property check

Waqf property check

RERA register



Every free tool
/tools



Services we run
for you
/services



The LandLens
suite
/landlens/one



Every claim in this document traces back to a government record.

Legal opinions, due diligence and title verification

Building plan, layout and sub-division approvals

Completion and occupancy certificates, regularisation

Escrow, negotiation and NRI property management

Land survey, soil testing, architecture and construction

Verified RealEstate
3/350/2 Mettukuppam,
OMR Thoraipakkam,
Chennai 600 097, India
hello@verified.realestate
+91 9996 12 9996

Prepared from the registers named on the page each finding sits on. Where a register could not be read, this document says so in its place rather than leaving the gap to be read as a clean result.

