

PP

APPROVAL RECORD

Planning Permission

Vilupuram, Vikravandi taluk
Vilupuram district, Tamil Nadu

APPROVAL TYPE
Layout Approval

ISSUING AUTHORITY
DTCP


EXTENT APPROVED
0.32 Acre

PURPOSE
Residential

The approval as the planning authority issued it, reproduced in full behind this page.

An approval speaks to what was sanctioned, not to what was built. Completion is a separate record.



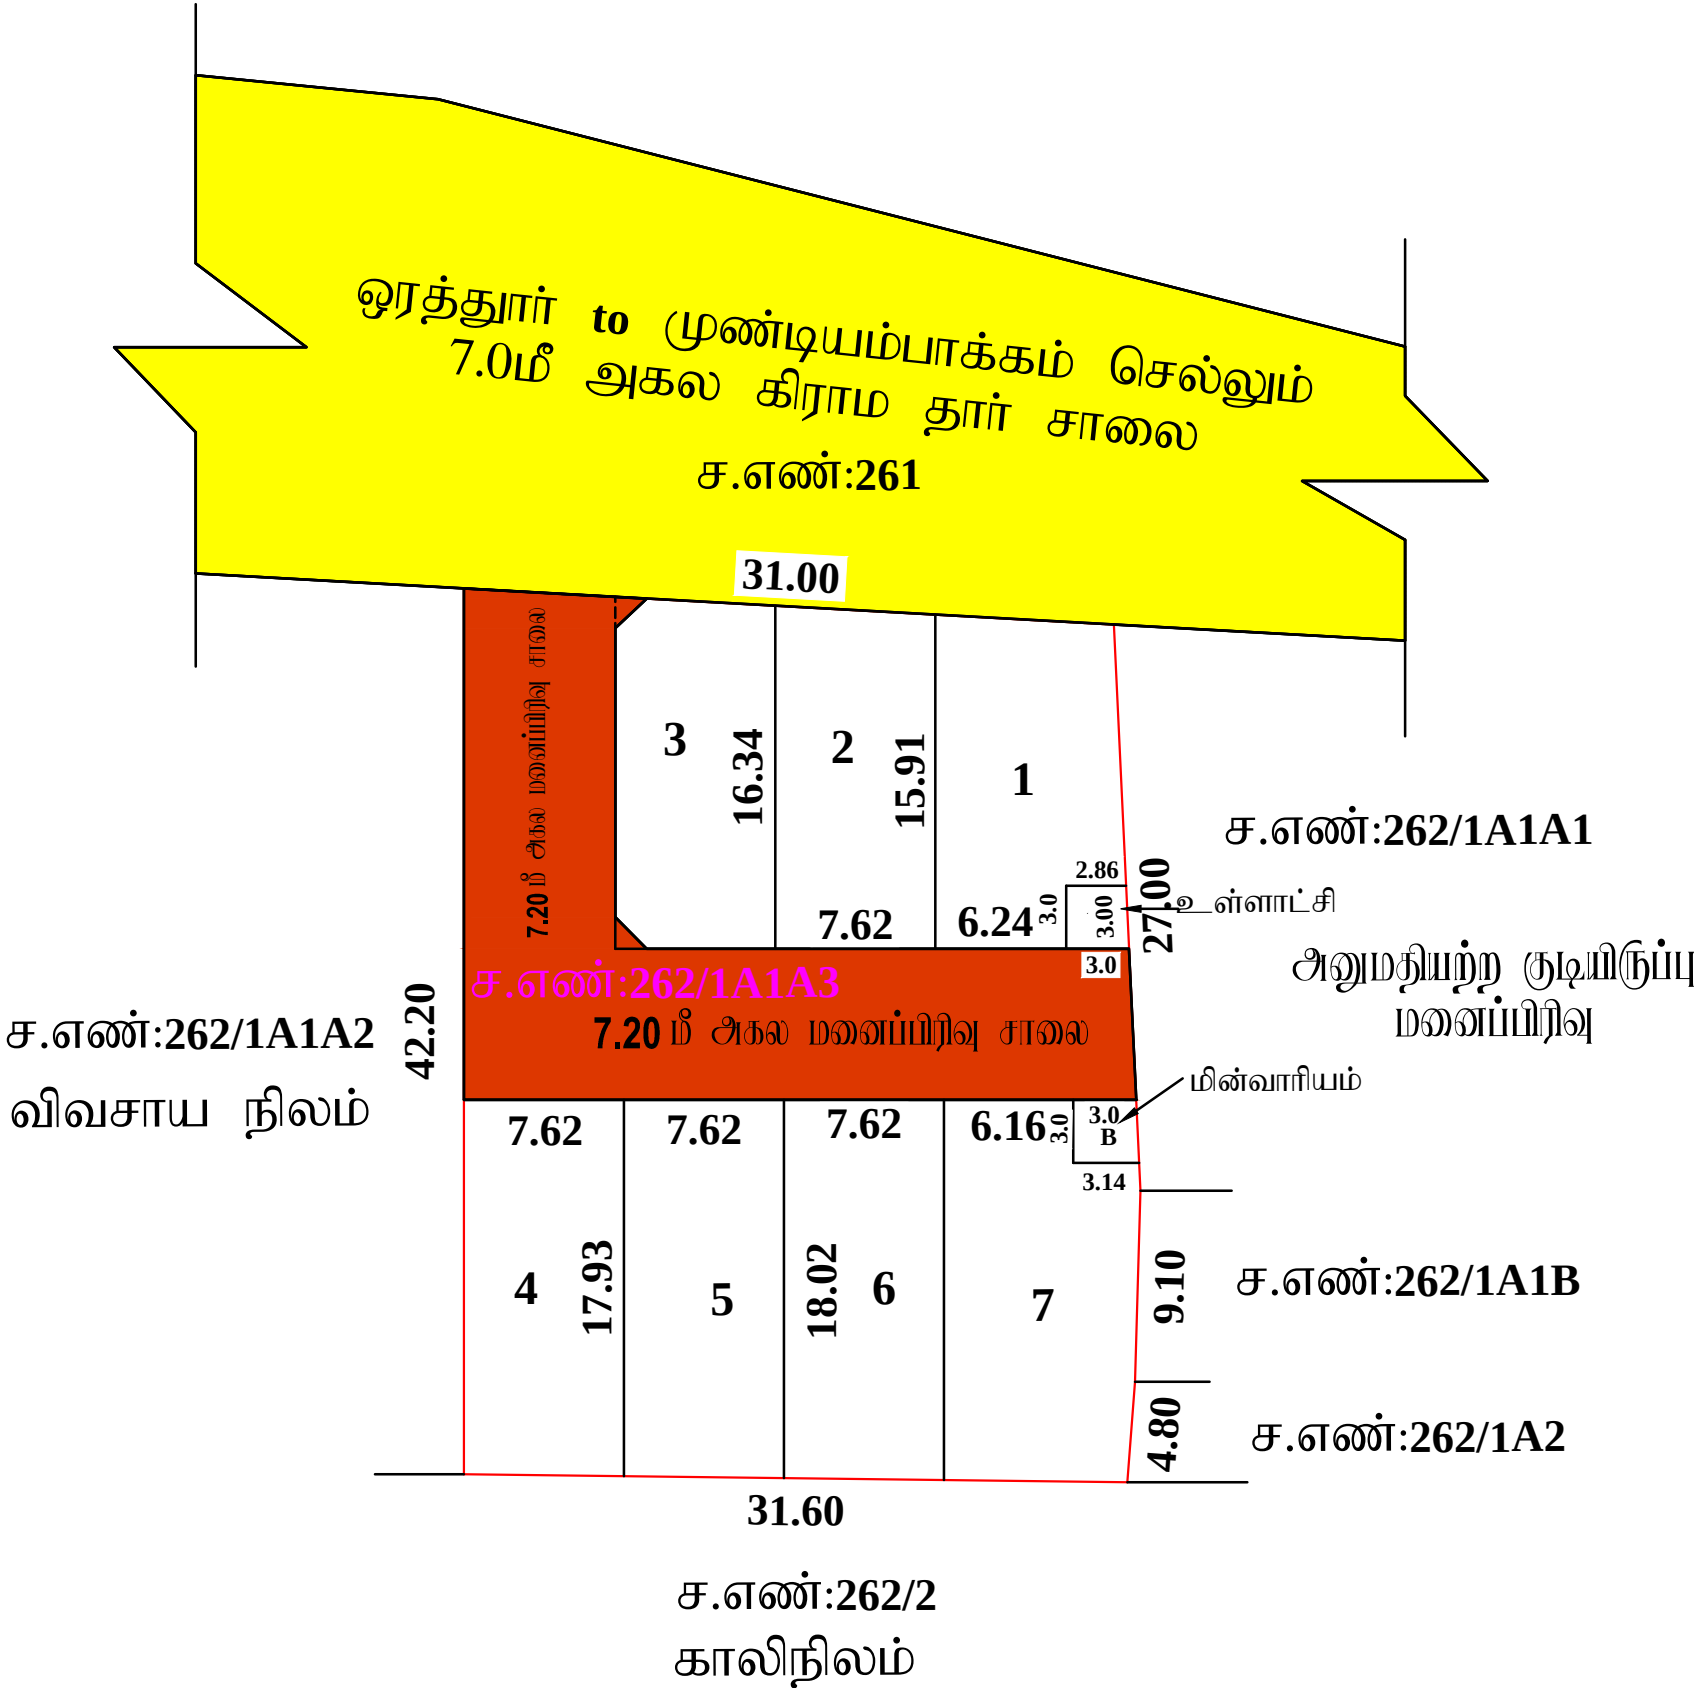

மாவட்ட நகர் ஊரமைப்பு அலுவலகம் - விழுப்புரம் மாவட்டம்.

விழுப்புரம் மாவட்டம், விக்ரவாண்டி வட்டம், விக்ரவாண்டி ஊராட்சி ஒன்றியம், முண்டியம்பாக்கம் ஊராட்சி / கிராமம், சர்வே எண்கள்: **262/1A1A3** -ல் அமையும் குடியிருப்பு மனைப்பிரிவுக்கான தொழில்நுட்ப ஒப்புதல் வரையடம்.

இவையதள விவின்னப்ப எண்: **WTUG0N3V/ 2025 / TCP**

அளவு: 1 அங்குலம் **33** அடி(**1:400**)



குறியீடு :

மனைப்பிரிவின் மொத்த பரப்பு : **0.32** ஏக்கர் (**1300.00** ச. மீ)

ஒதுக்கிய மனைகள் : **07**

மனைப்பிரிவு எல்லை

நிலையிலுள்ள சாலை

பொது ஒதுக்கீடு

உள்ளாட்சிக்கு தானமாக ஒப்படைக்கப்பட்டவைகள்.

பூங்கா - பொது ஒதுக்கீட்டிற்கான தோகைகளை அரசு வழங்கி, மதிப்பீட்டின் படி உரிய அரசு கவக்கு தலையில் சேலுத்தயட்டுள்ளது.

மனைப்பிரிவு சாலைகள் (ம) றுலைமுடக்குகள்: **353.65** ச. மீ

உள்ளாட்சி **A** : **8.80** ச. மீ (**0.93%**)

மின் வாரியம் **B** : **9.20** ச. மீ (**0.97%**)

கட்டிட வரம்பு

7.20மீ. றுதல் **9.0** மீ. சாலை வரை **1.5**மீ. வி.ய.ய. லேண்டும்.
9.0 மீட்டருக்கு மேல் **18.0** மீ. சாலை வரை **3.0**மீ. வி.ய.ய. லேண்டும்.

றுலை முடக்கு
12.0மீ. அகல சாலை வரை **1.5**மீ. x **1.5**மீ. வி.ய.ய. லேண்டும்.

றுபுத்தவைகள்

1. இம்மனைப்பிரிவுக்கு உள்ளாட்சியால் இறுதி ஒப்புதல் வழங்கும் முன் இடம் எந்ததுறையாலும் நில ஆர்ஜிதம்செய்யப்படவில்லை என்றும் எந்த துறைக்காகவும் நில ஆர்ஜிதம் பட்டியல் மாவட்ட வுனாபத்துறை அலுவலருக்கு அனுப்பப்படவில்லைவென்று உறுதி செய்து கொள்ளவேண்டும்.

2. நில உரிமை குறித்து வழங்கப்பட்ட சான்றுகள்(ம) பரிசீலனைக்கு சமர்ப்பிக்கப்பட்ட ஆவணங்கள் சரியானவையல்ல என அறியப்பட்டால் (அ) மனைப்பிரிவுக்கு தொழில்நுட்ப ஒப்புதல் வழங்கியதால் பாதிப்பு ஏற்படக்கூடிய குழுவிலை ஏற்படின் மனைப்பிரிவுக்கு வழங்கப்பட்ட தொழில்நுட்ப ஒப்புதல் முன்வைப்புகளின் றுதல் ஊரமைப்பு இயக்குநர் அவர்களால் ரத்து செய்யப்படும்.

3. இவ்வலுவலகத்தால் தொழில்நுட்ப ஒப்புதல் அளிக்கப்படும் மனைப்பிரிவில் மனைகள் வாங்கும் ஒவ்வொரு மனுதாருக்கும் ஒப்புதல் அளிக்கப்பட்ட மனைப்பிரிவு வரைய. றுதல் வழங்கப்பட. லேண்டும் .

4. இவ்வலுவலகத்தால் தொழில்நுட்ப ஒப்புதல் அளிக்கப்படும் மனைப்பிரிவு வரைய.த்தினை பொதுமக்கள் பார்வைக்காக சம்பந்தப்பட்ட இடத்தில் **5' X 5'** என்ற அளவுக்கு குறையாமல் கள்கீர்ட். றுதல் பலகையில் றுபுத்தரமாக வரைத்து வைக்கப்பட. லேண்டும்.

5. அரசாணை எண்: **18** றகாட்சி றுர்வாகம் (ம) குடிநீர் வழங்கல் துறை, றாள்: **04. 02. 2019** -ன் படியான றுபுத்தராக றுருங்கினைத்த (ம) கட்டிட விதிகளின் படி பொது ஒதுக்கீட்டிற்கான இடம் ஒதுக்கீடு செய்யப்பட்டுள்ளது.

6. The Tamil Nadu Government in G.O.Ms.No: 112, housing and Urban Development Department dated: 22.6.2017 have approved the Tamil Nadu Real Estate (Regulation & Development) Act 2016. The promoter has to advertise, market, book, sell or offer for sale, or invite persons to purchase in any manner any plot, apartment or building, as the case may be, in any Real Estate Project or part of it only after registering the Real Estate Project with the Real Estate Regulatory Authority.

7. றுதல் ஊரமைப்புத் துறை ஸ்டபுர்வமாக தொழில்நுட்ப அனுமதி அளியுதல் றுதல் விவின்னப்பதாரின் மேலில் உள்ள நில உரிமையை உறுதிபடுத்தவில்லை. தொழில்நுட்ப அனுமதி அளியுதற்கு முன்பு விவின்னப்பதாரின் விவின்னப்பத்துடன் சமர்ப்பித்த ஆவணங்களில் (கிறையுத்திற், குத்தகை பத்திரம், பட்டா, தானபத்திரம், பொது அடிகா பத்திரம் மேலும் பல) விவின்னப்பதாரர் வளர்ச்சி செய்ய உரிமையுள்ளதா என்று மட்டுமே சரியார்க்கப்படுகிறது. அதன் றுதல் முதங்கட்டமாக விவின்னப்பதாரருக்கு வளர்ச்சி செய்ய உரிமை உள்ளதா என்று பர்க்கப்படுகிறது. சோத்தினை வங்க விதும் எந்த றுதல், விவின்னப்பதாரருக்கு சோத்தித்தே உள்ள உரிமையை தயியாக உறுதிப்படுத்திக் கொள்ள லேண்டும். மேலும் அதன் மேல் வேறு பாடுதும் தனி றுதல் உரிமை கோரினால் அவர்கள் அதனை பொருத்தமான தகுதியுள்ள றுதிப்படுத்தின் முன் துத்திக் கொள்ளலாம். இதனை முடிவு செய்ய றுதல் ஊரமைப்புத் துறை பொருத்தமான அமைப்பு அல்ல.

8. றுபுத்தராக மனைப்பிரிவில் துறிவைகள் ஏதும் இல்லை என மனுதாரரிபடுத்தி பொப்பட்ட உறுதிபொதுமிக் அடிப்படையில் ஒப்புதல் வழங்கப்படுகிறது.

ம. வ / று. ஊ. உ. இ. (வி. மா) எண்: **276/ 2025** (இவையதள ஒப்புதல்)

Eight ways to know a piece of land before you pay for it.

This report covers one part of the picture. These cover the rest, drawn from the same government records, for any property in Tamil Nadu.

LandLens One

Ask anything about a property and get an answer grounded in live government records, with the sources shown.

[/landlens/one](#)



Verify My Land

Every record check run on one property and returned as a single report.

[/landlens/verify-my-land](#)



Legal Opinion

An advocate's written opinion on the title, built on the records we pull for it.

[/landlens](#)



One Map

Every layer on one map: the parcel, its boundary, zoning, water bodies and what sits around it.

[/landlens/one/map](#)



PriceMap

What land actually changed hands for around this plot, taken from the registered deeds.

[/landlens/pricemap](#)



Build Scope

What you are allowed to build here: floor space, height, coverage and setbacks.

[/landlens/build-scope](#)



Property Tracker

Watch a property and hear about it when something new is registered against it.

[/landlens/property-tracker](#)



Deal Room

Run the transaction in one place: documents, stamping, signatures and the parties.

[/landlens/deal-room](#)



Twenty-four checks you can run yourself, at no cost.

Records and verification

The registers themselves, read for you.

Encumbrance Certificate

Patta and Chitta

Field Measurement Sketch

EC Analyzer

Bank charge check

Court case search

Seller background check

Approval check by survey

Value and duty

What it is worth and what it costs to register.

Guideline value by street

Guideline value by survey

Stamp duty and registration fees

Capital gains

Floor space index

Area unit converter

Zoning and land use

What the plan says can happen on this land.

Land use zone finder

CMDA land use check

Coastal regulation zone

Master plan check

Water bodies finder

Airport height clearance

Registers and directories

Who holds it, and which office keeps the record.

Find your registering office

Temple property check

Waqf property check

RERA register



Every free tool
/tools



Services we run
for you
/services



The LandLens
suite
/landlens/one



Every claim in this document traces back to a government record.

Legal opinions, due diligence and title verification

Building plan, layout and sub-division approvals

Completion and occupancy certificates, regularisation

Escrow, negotiation and NRI property management

Land survey, soil testing, architecture and construction

Verified RealEstate
3/350/2 Mettukuppam,
OMR Thoraipakkam,
Chennai 600 097, India
hello@verified.realestate
+91 9996 12 9996

Prepared from the registers named on the page each finding sits on. Where a register could not be read, this document says so in its place rather than leaving the gap to be read as a clean result.

