

PP

APPROVAL RECORD

Planning Permission

Kattakanjampatti, Aruppukottai taluk
Virudhunagar district, Tamil Nadu

APPROVAL TYPE

Layout Approval

ISSUING AUTHORITY


DTCP

PURPOSE

Residential

The approval as the planning authority issued it, reproduced in full behind this page.

An approval speaks to what was sanctioned, not to what was built. Completion is a separate record.

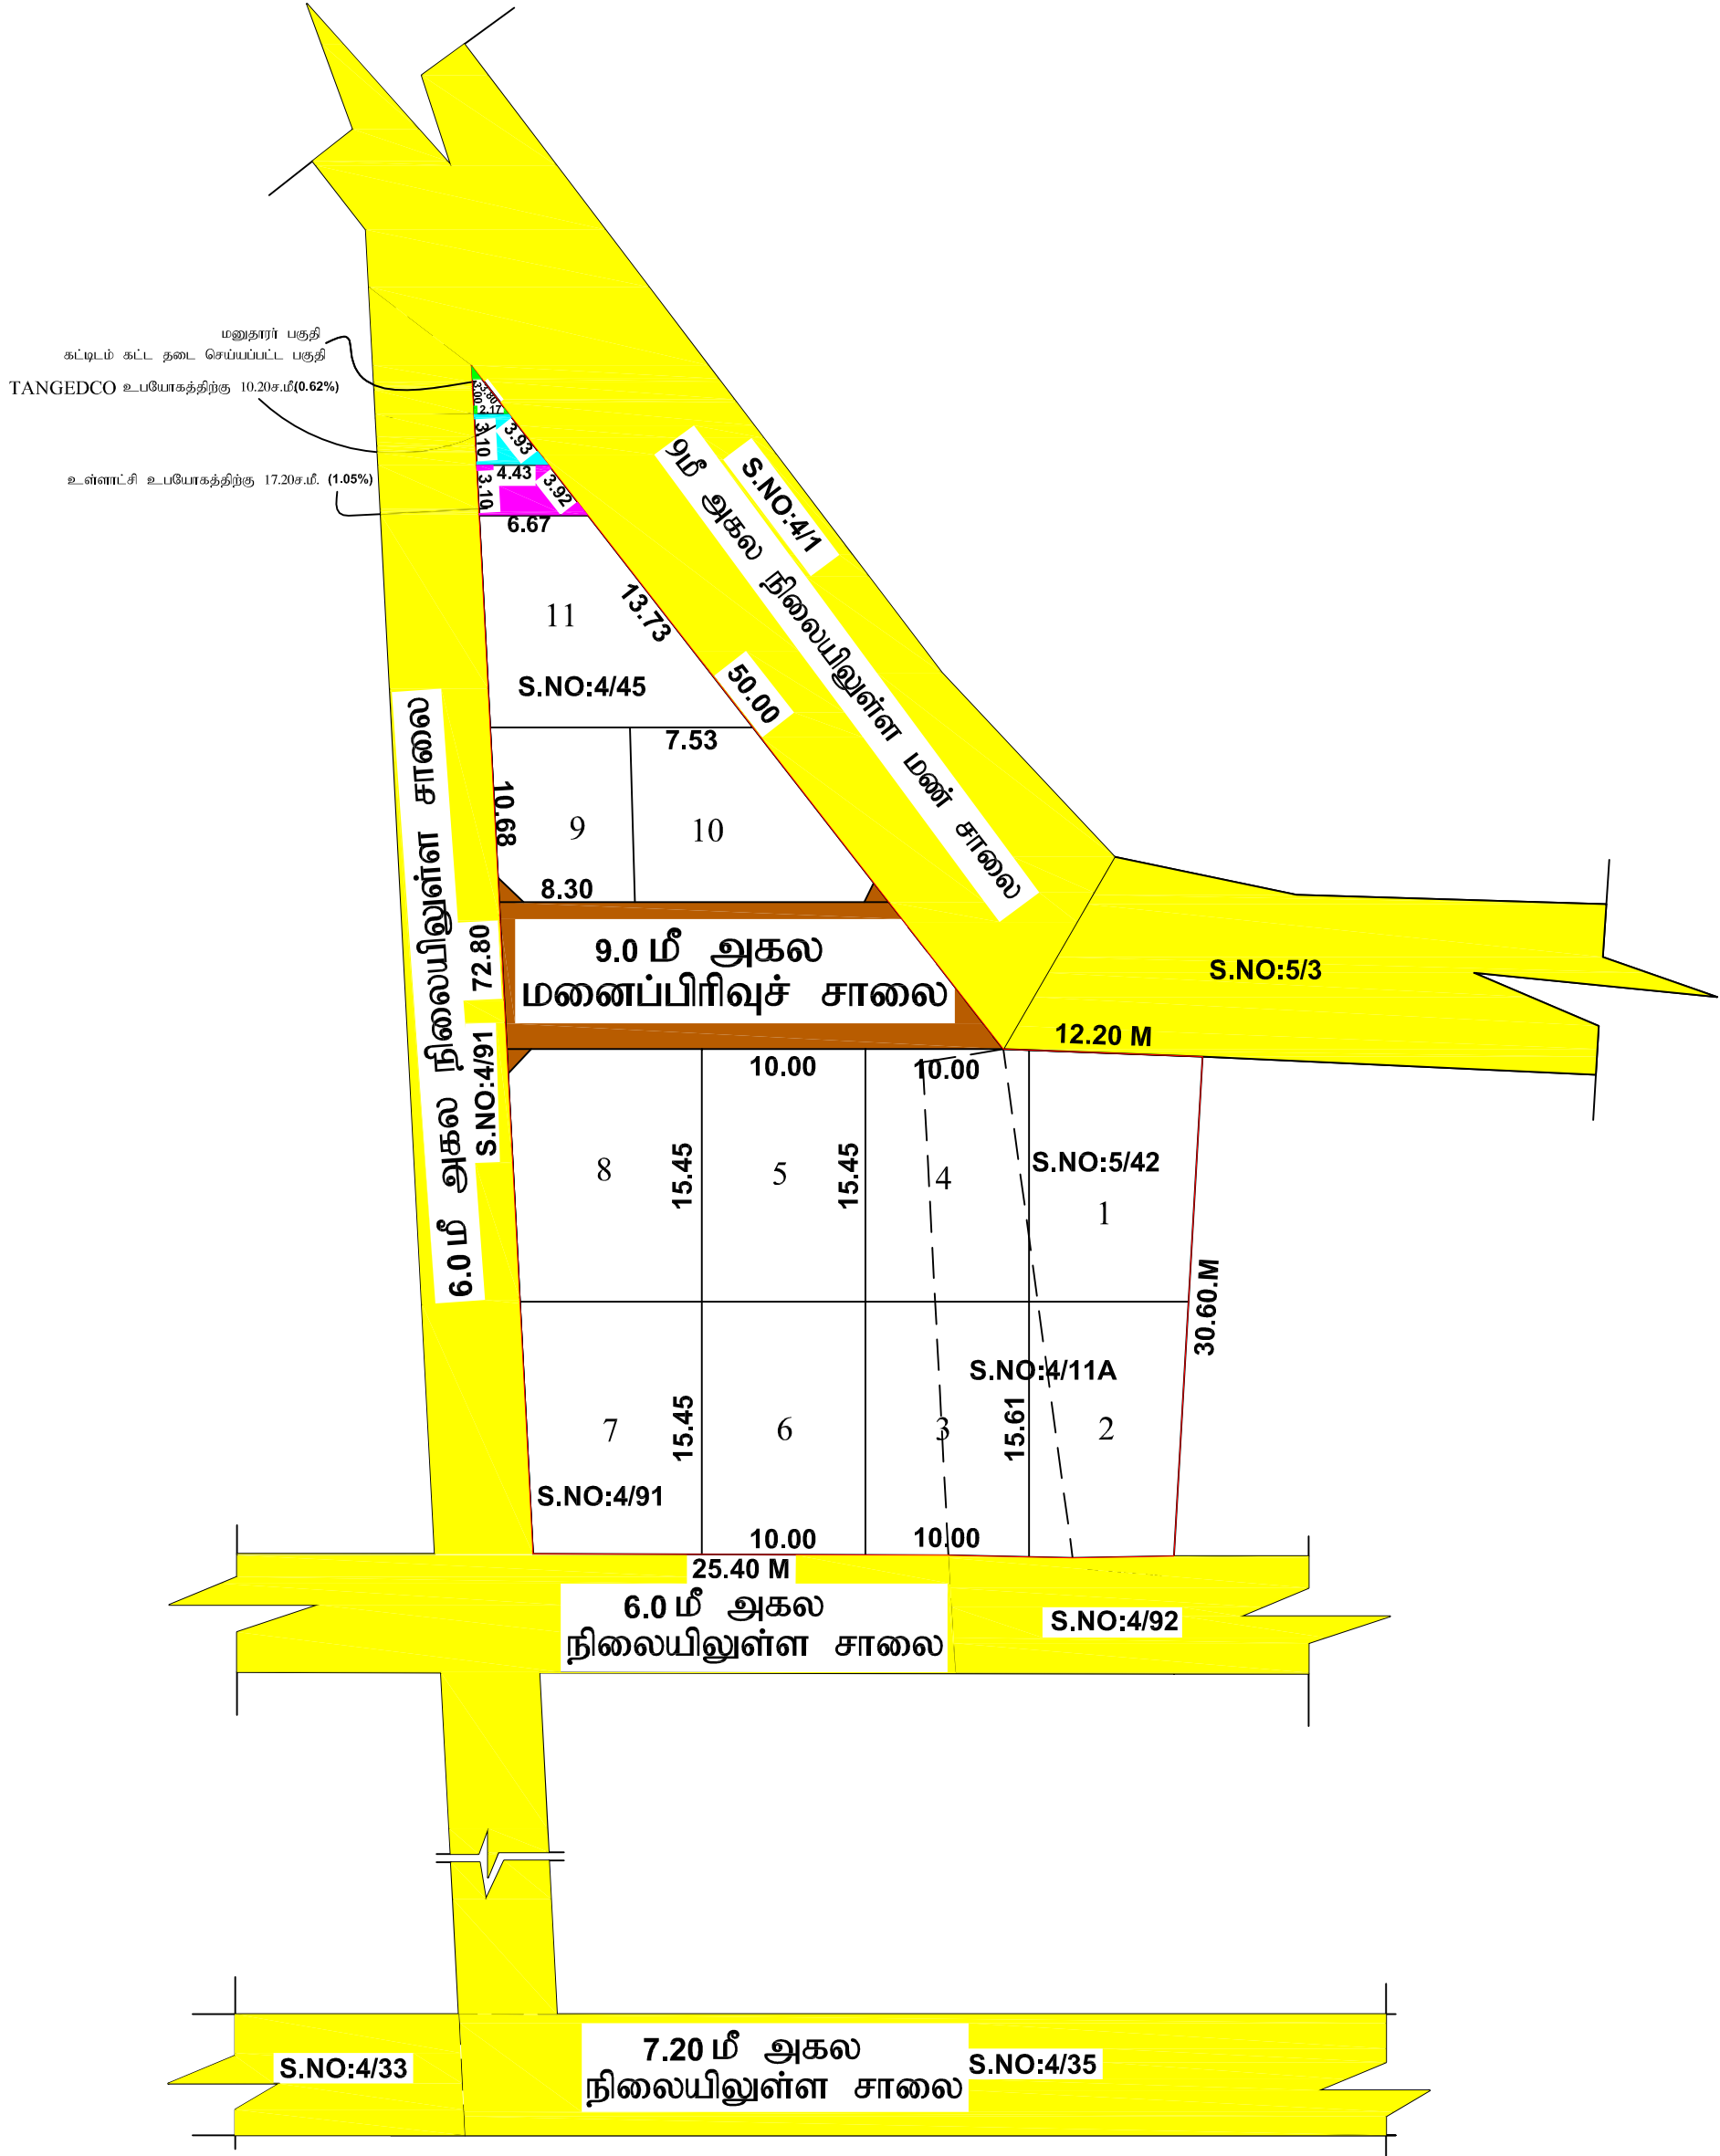

மாவட்ட நகர் ஊரமைப்பு அலுவலகம்.

விருதுநகர் மாவட்டம்

விருதுநகர் மாவட்டம், அருப்புக்கோட்டை வட்டம், அருப்புக்கோட்டை ஊராட்சி ஒன்றியம், ஆத்திப்பட்டி ஊராட்சி, கட்டக்கஞ்சப்பட்டி கிராமம், சர்வே எண் - 4/11௭,45,5/42 -இல் அமைபும் உத்தேச குடியிருப்பு மனைப்பிரிவுக்கான தொழில்நுட்ப ஒப்புதல் வரைபடம். (திட்டமில்லாத பகுதி)

Online Application No - 2VLUUPC3 அளவுதிட்டம் : 1:400	வெள்ளாட்சி உடயோகத்திற்கு 10.20ச.மீ (0.62%)
---	--

குறிப்பு:	
மனைப்பிரிவின் மொத்தப்பரப்பு	: 0.465 ஏக்கர் (அ) 1880.00 ச.மீ.
சாலை (ம) மூலைமுடக்கு பரப்பு	: 247.23 ச.மீ.
மீதமுள்ள மனைப்பிரிவின் பரப்பு	: 1632.77 ச.மீ.

மனைப்பிரிவின் எல்லை	
மனைப்பிரிவு சாலை	
நிலையிலுள்ள சாலை	
கோரிய மனைகளின்	: 13 எண்ணம்
ஒதுக்கிய மனைகளின்	: 11 எண்ணம்

பொது ஒதுக்கீடு: (உள்ளாட்சிக்கு தானமாக ஒப்படைப்பு செய்யப்பட்டது.)
(நகர் ஊரமைப்பு இயக்குனர், சென்னை அவர்களின் கற்றுறிக்கை ந.க. எண்:4367/2019 நாள்: 05.02.2020 மற்றும் தமிழ்நாடு ஒருங்கிணைந்த வளர்ச்சி மற்றும் கட்டிட விதிகள் -2019 விதி எண்: 41(1) மற்றும் 47(6) ன்படி 10 % பூங்கா பரப்பளவிற்கு இணையான கட்டணத் தொகை ரூபாய்-146952.00 அரசு வழிகாட்டு மதிப்பின்படி (30-05-2024) அன்று செலுத்தப்பட்டுள்ளது.)

உள்ளாட்சி உடயோகத்திற்கு -10.20ச.மீ (0.62%) =
சீர் திருத்தல் தான ஆவண எண்:3406 /2024 (நாள்:15-06-2024)
சீர் திருத்தல் தான ஆவண எண்:3264 /2024 (நாள்:11-06-2024)
தான ஆவண எண்:2939 /2024 (நாள்:28-05-2024)

தமிழ்நாடு மின்உற்பத்தி (ம) மின்பகிர்மான கழக }
(TANGEDCO) உடயோகத்திற்கு - 17.20ச.மீ (1.05%) =
சீர் திருத்தல் தான ஆவண எண்:3263 /2024 (நாள்:11-06-2024)
தான ஆவண எண்:2940 /2024 (நாள்:28-05-2024)

கட்டிட வரம்பு:
7.20 மீ (ம) 9.00 மீ அகலமுள்ள சாலைகளுக்கு 1.5மீ விடப்பட வேண்டும்.

மூலை முடக்கு:
12.0மீ-க்கு கீழ் வரை அகலமுள்ள சாலைகளுக்கு 1.5மீ x 1.5மீ விடப்பட வேண்டும்.

நிபந்தனைகள்:
1.இம்மனைப்பிரிவிற்கு ஊராட்சி இறுதி ஒப்புதல் அளக்கும்முன்,இடத்தில் எந்த துறைமுகமும் நில ஆர்ஜித நடவடிக்கை மேற்கொள்ளப்படவில்லை என்றும், எந்த துறைக்காகவும் நில ஆர்ஜிதப் படடியல் மாவட்ட வருவாய் அலுவலகங்களுக்கு அனுப்பப்படவில்லை என்றும், உள்ளாட்சி உறுதி செய்யப்பட்ட வேண்டும்.
2.அரசாணை எண்:- 21, ஊரக வளர்ச்சித்துறை நாள்:16.06.2003-ன் படி நில உரிமம் குறித்து உள்ளாட்சி நிர்வாக அதிகாரிக்கு முழு திருப்தி உள்ளது என சான்றிததுள்ளதன் பேரில் இம்மனைப்பிரிவிற்கு தொழில் நுட்ப ஒப்புதல் வழங்கப்பட்டுள்ளது.
3.அரசாணை எண்:18, நதி,மரு,வந,ப.1)துறை நாள்:04.02.2019, -ன் படி அரசு வழிக்காட்டி மதிப்பின்படி தொகை செலுத்தப்பட வேண்டும்.

4.அரசாணை நிலை எண்:- 181 வீட்டு வசதி மற்றும் நகர்ப்புற வளர்ச்சி துறை நாள்:09-12-2020 மற்றும் 141 வீட்டு வசதி மற்றும் நகர்ப்புற வளர்ச்சி துறை நாள்:16-07-2022-ன் படி தலைவர் ஆத்திப்பட்டி ஊராட்சி நடவடிக்கை மேற்கொள்ளப்பட வேண்டும். மேலும் சாலைகள் மற்றும் பொது உடயோகம் நிலப்பரப்பினை தலைவர் ஆத்திப்பட்டி ஊராட்சிக்கு தானப்பத்திரம் மூலம் ஒப்படைப்பு செய்யப்பட்டுள்ளதனை உள்ளாட்சி பெயருக்கு உட்பிரிவு செய்து அரசாணையின் படி தொடர் நடவடிக்கைகள் மேற்கொண்டு இறுதி ஒப்புதல் வழங்கப்பட வேண்டும்.

5.நில உரிமை குறித்து வழங்கப்பட்ட சான்றுகள் மற்றும் பரிசீலனைக்கு சமர்ப்பிக்கப்பட்ட ஆவணங்கள் சரியானவை அல்ல என்று அறியப்பட்டால் அல்லது மனைப்பிரிவுக்கு தொழில்நுட்ப ஒப்புதல் வழங்கியதால் பாதிப்பு ஏற்படக்கூடிய சூழ்நிலை ஏற்படின் மனைப்பிரிவுக்கு வழங்கப்பட்ட தொழில்நுட்ப ஒப்புதல் எவ்வித முன்னறிவிப்பும் இன்றி நகர் ஊரமைப்பு இயக்குனர் ஆணையர் சென்னை, அவர்களால் ரத்து செய்யப்படும்.

6.விற்பனைக்குண்டான மனைகளை விற்பனை செய்யும்போது இவ்வாணையின் நகலோடு நகர் ஊரமைப்பு துறையால் ஒப்புதல் அளிக்கப்பட்ட வரைபடங்களையும் மனை வாங்குபவர்களுக்கு கட்டடாயம் வழங்கப்பட வேண்டும்.

7.நகர் ஊரமைப்பு துறை சட்டப்பூர்வமாக தொழில்நுட்ப அனுமதி அளிப்பதன் மூலம் விண்ணப்பதாரரின் பேரில் உள்ள நில உரிமையை உறுதிபடுத்தவில்லை. தொழில்நுட்ப அனுமதி திட்ட அனுமதி அளிப்பதற்கு முன்பு விண்ணப்பதாரரின் விண்ணப்பத்துடன் சமர்ப்பித்த ஆவணங்களான கிரையப்பத்திரம், குத்தகைப்பத்திரம், பட்டா, தானப்பத்திரம், பொது அதிகார பத்திரம் மேலும் பல விண்ணப்பதாரர் வளர்ச்சி செய்ய உரிமை உள்ளதா என்று மட்டுமே சரிப்பார்க்கப்படுகிறது. முதற்கட்டமாக விண்ணப்பதாருக்கு வளர்ச்சி செய்ய உரிமை உள்ளதா என்றும் சொத்தினை வாங்க விரும்பும் எந்த நபரும் விண்ணப்பதாருக்கு சொத்தின் மீது உள்ள உரிமையை தனியாக உறுதிப்படுத்திக் கொள்ள வேண்டும். மேலும் அதன் மேல் யாருளும் தவிர்பர் உரிமை கோரினால் அவர்கள் அதனை பொருத்தமான தகுதியுள்ள நீதிமன்றத்தின் முன் தீர்த்துக்கொள்ளலாம். இதுனை முடிவு செய்ய நகர் ஊரமைப்பு துறை பொருத்தமான அமைப்பு அல்ல.

8.ஒப்புதல் அளிக்கப்பட்ட மனைப்பிரிவு வரைபடத்தினை எவ்வித மாற்றமும் விடுதலின்றி மனைப்பிரிவு நுழைவுவாயில் 5மீ அளவிடான நிரந்தர தகவல் பலகை மூலம் பொதுமக்கள் பார்வைக்கு நிரந்தரமாக பிரகடிக்கப்பட வேண்டும்.

9.உத்தேச மனைப்பிரிவு அமைபும் நிலம் தொடர்பாக நீதிமன்ற வழக்கு ஏதேனும் நிலையில் இருப்பின் இத்துறையின் மனைப்பிரிவு அனுமதி செல்லத்தக்கது அல்ல.

10.உத்தேச மனைப்பிரிவின் ஊடே நிறைவுகள் அமைபுமாயின் அதற்கு பாதிப்பு ஏற்படாதவாறு கட்டிடங்கள் கட்டப்பட வேண்டும்.

11.உத்தேச மனைப்பிரிவின் ஊடே HT LINE, LT LINE, TELEPHONE LINE செல்லுமாயின் அதனை சாலையின் போக்கிற்கு ஏற்றவாறு மாற்றியமைக்கப்பட வேண்டும்.

குறிப்பு:
அனைத்து அளவுகளும் மீட்டரில் குறிப்பிடப்பட்டுள்ளது.

ம.வ/ந.ஊ.து.இ.(விருமா)எண்: 75 / 2024 (O)

துணை இயக்குநர்(பொ)
மாவட்ட நகர் ஊரமைப்பு அலுவலகம்,
விருதுநகர் மாவட்டம்.



அளவர்/உதவி வரைவாளர்

வரைவாளர் நிலை - III

மேற்பார்வையாளர்

Eight ways to know a piece of land before you pay for it.

This report covers one part of the picture. These cover the rest, drawn from the same government records, for any property in Tamil Nadu.

LandLens One

Ask anything about a property and get an answer grounded in live government records, with the sources shown.

[/landlens/one](#)



Verify My Land

Every record check run on one property and returned as a single report.

[/landlens/verify-my-land](#)



Legal Opinion

An advocate's written opinion on the title, built on the records we pull for it.

[/landlens](#)



One Map

Every layer on one map: the parcel, its boundary, zoning, water bodies and what sits around it.

[/landlens/one/map](#)



PriceMap

What land actually changed hands for around this plot, taken from the registered deeds.

[/landlens/pricemap](#)



Build Scope

What you are allowed to build here: floor space, height, coverage and setbacks.

[/landlens/build-scope](#)



Property Tracker

Watch a property and hear about it when something new is registered against it.

[/landlens/property-tracker](#)



Deal Room

Run the transaction in one place: documents, stamping, signatures and the parties.

[/landlens/deal-room](#)



Twenty-four checks you can run yourself, at no cost.

Records and verification

The registers themselves, read for you.

Encumbrance Certificate

Patta and Chitta

Field Measurement Sketch

EC Analyzer

Bank charge check

Court case search

Seller background check

Approval check by survey

Value and duty

What it is worth and what it costs to register.

Guideline value by street

Guideline value by survey

Stamp duty and registration fees

Capital gains

Floor space index

Area unit converter

Zoning and land use

What the plan says can happen on this land.

Land use zone finder

CMDA land use check

Coastal regulation zone

Master plan check

Water bodies finder

Airport height clearance

Registers and directories

Who holds it, and which office keeps the record.

Find your registering office

Temple property check

Waqf property check

RERA register



Every free tool
/tools



Services we run
for you
/services



The LandLens
suite
/landlens/one



Every claim in this document traces back to a government record.

Legal opinions, due diligence and title verification

Building plan, layout and sub-division approvals

Completion and occupancy certificates, regularisation

Escrow, negotiation and NRI property management

Land survey, soil testing, architecture and construction

Verified RealEstate
3/350/2 Mettukuppam,
OMR Thoraipakkam,
Chennai 600 097, India
hello@verified.realestate
+91 9996 12 9996

Prepared from the registers named on the page each finding sits on. Where a register could not be read, this document says so in its place rather than leaving the gap to be read as a clean result.

