

PP

APPROVAL RECORD

# Planning Permission

Virudhunagar district, Tamil Nadu

APPROVAL TYPE


**Layout Approval**

ISSUING AUTHORITY

**Rural Panchayat**

The approval as the planning authority issued it, reproduced in full behind this page.

An approval speaks to what was sanctioned, not to what was built. Completion is a separate record.

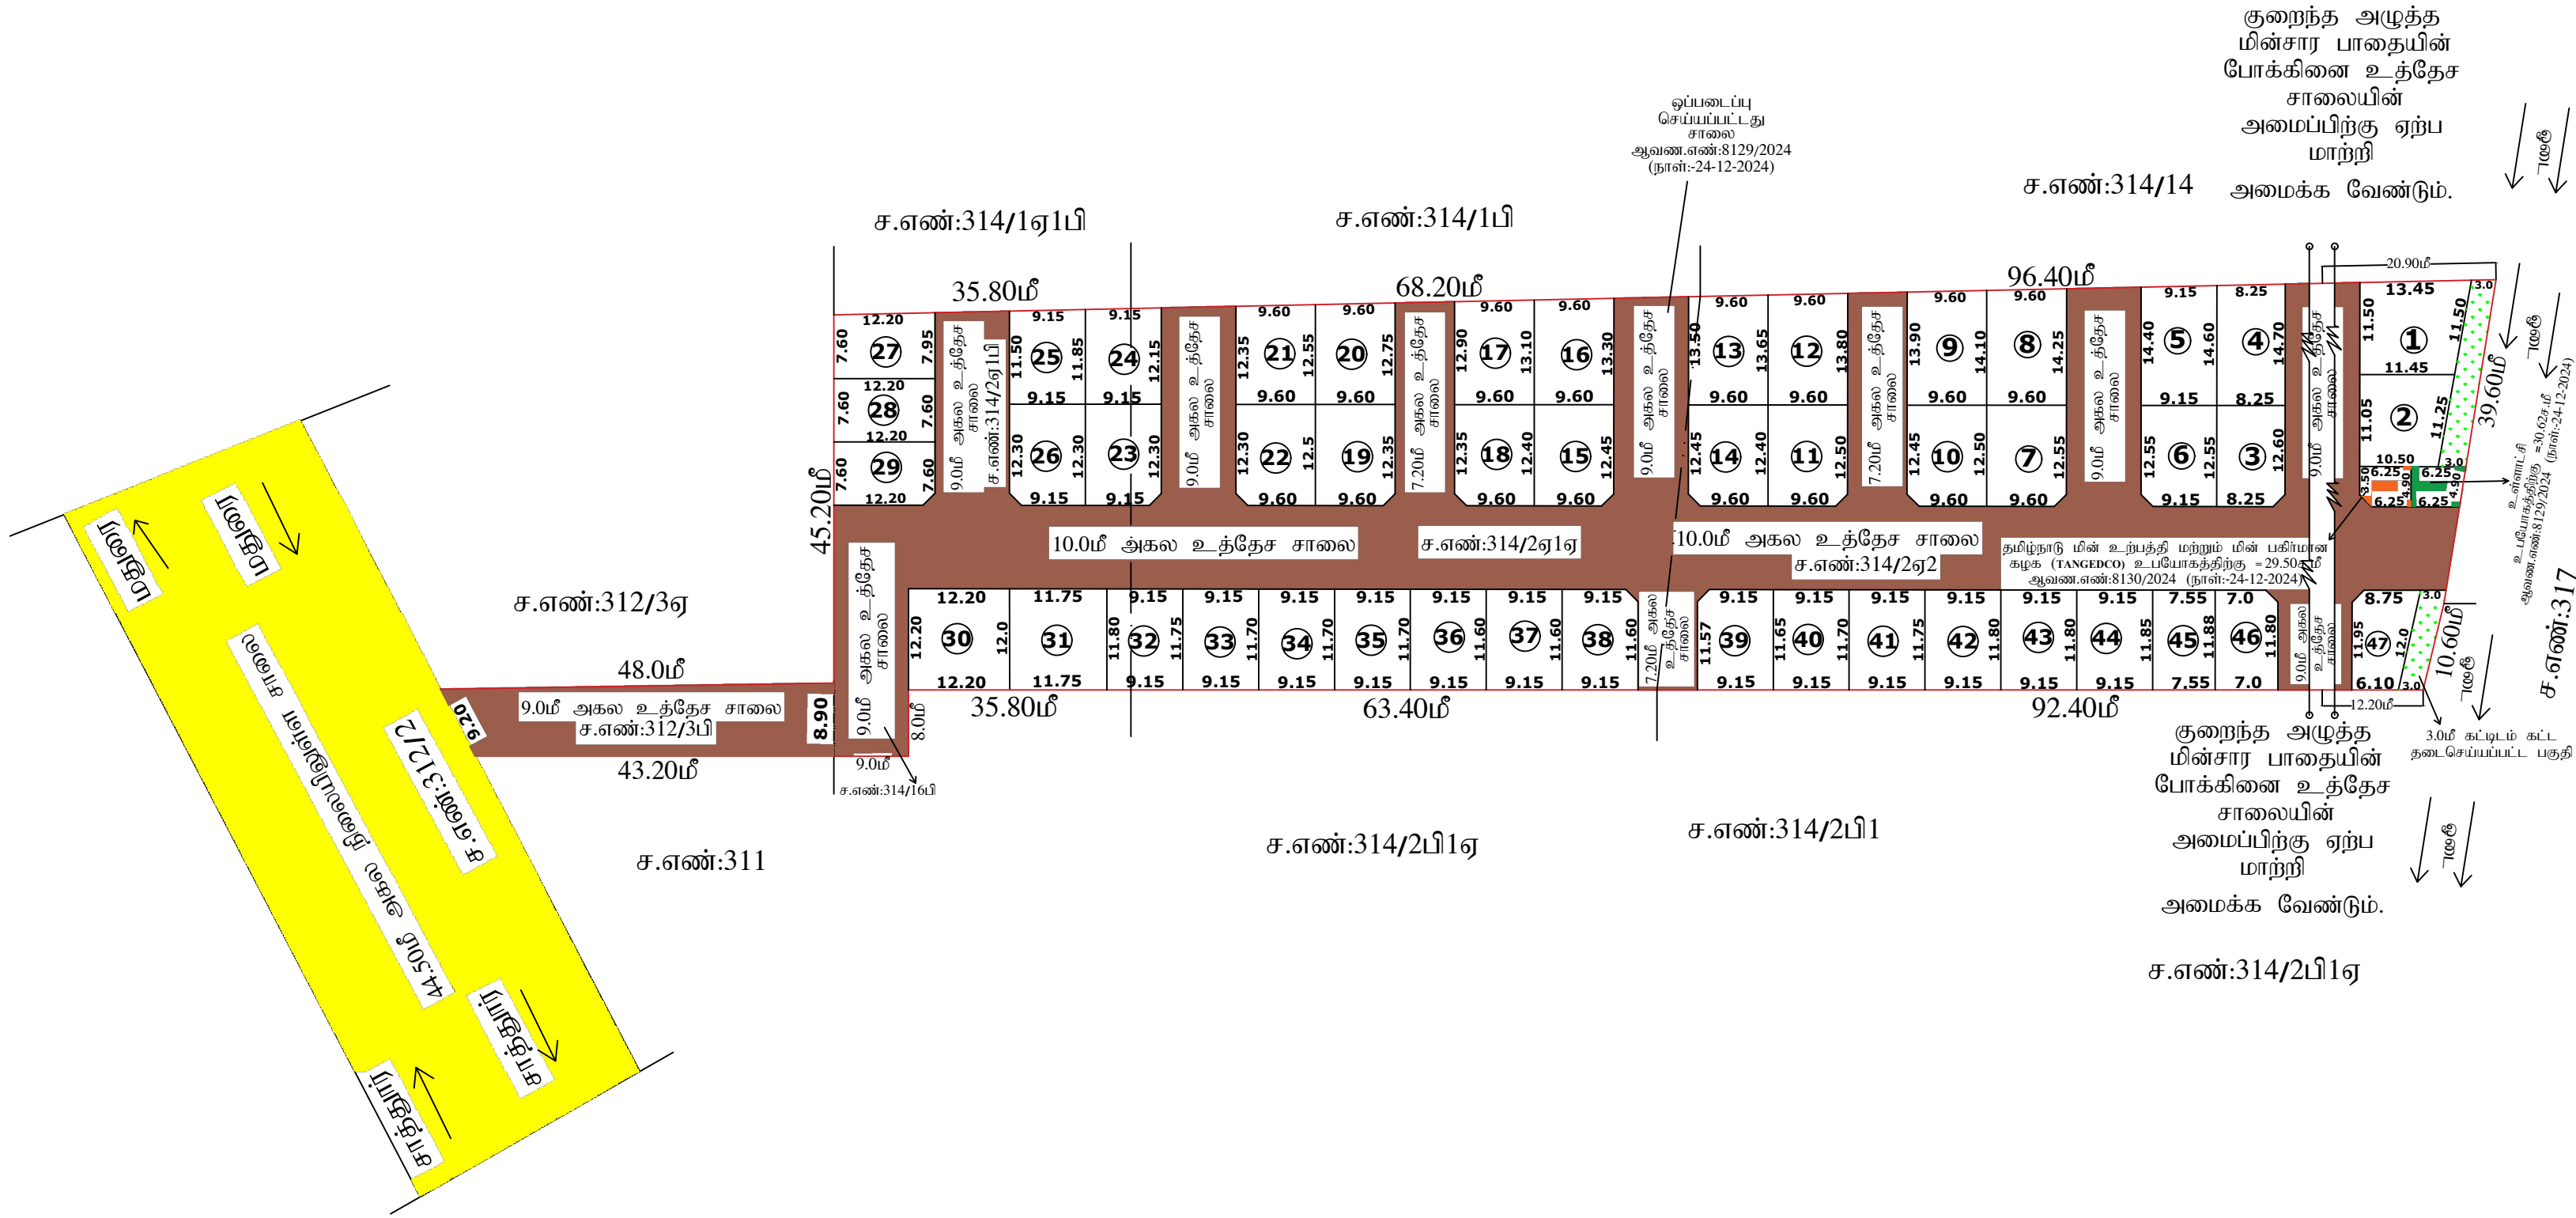

|   |   |
|---|---|
| மாவட்ட நகர் - ஊரமைப்பு அலுவலகம்<br>விருதுநகர் மாவட்டம்<br>விருதுநகர் உள்ளூர் திட்டக் குழுமம்<br>கூரைக்குண்டு ஊராட்சி   |   |
| விருதுநகர் மாவட்டம், விருதுநகர் வட்டம், விருதுநகர் ஊராட்சி ஒன்றியம், கூரைக்குண்டு ஊராட்சி,கோட்டைப்பட்டி கிராமம், சர்வே எண்:-312/3பி, 314/16பி,314/2ஏ1பி,314/2ஏ1ஏ,314/2ஏ2,அமையும் குடியிருப்பு மனைப்பிரிவுக்கான தொழில் நுட்ப ஒப்புதல் வரைபடம்.   |   |
| (திட்ட பகுதி)   |   |
| இணையதள விண்ணப்ப எண் : <b>HWEEDP4E</b>   | வ |
| அளவு : 1 : 400   |   |
| குறிப்புகள்:<br>மனைப்பிரிவு இடத்தின் மொத்தப் பரப்பளவு = 2.40ஏக்கர் (9748.0ச.மீ)<br>மனைப்பிரிவு உத்தேச சாலையின் பரப்பளவு = (4252.13ச.மீ)<br>முலை முடக்கு உட்பட<br>மீதமுள்ள மனையிடங்களின் பரப்பளவு = (5495.87ச.மீ)<br>மனைப்பிரிவு இடத்தின் எல்லை =<br>நிலையிலுள்ள சாலை =<br>கோரிய மனைகளின் எண்ணிக்கை = 47 எண்ணம்   |   |
| ஒதுக்கிய மனைகளின் எண்ணிக்கை :<br>மனை எண்கள் 01 முதல் 47 வரை = 47 எண்ணம்   |   |
| பொது ஒதுக்கீடு:- (தானமாக ஒப்படைப்பு செய்யப்பட்டது)<br>(நகர் ஊரமைப்பு இயக்குநர்,சென்னை அவர்களின் கற்றுறிக்கை ந.க. எண்:4367/2019 நாள்:05.02.2020 மற்றும் தமிழ்நாடு ஒருங்கிணைந்த வளர்ச்சி மற்றும் கட்டிட விதிகள் TNC&BR-2019 பிரிவு 47(6) ன்-படி 10% புங்கா பரப்பிற்கு கூடக அரசு வழிகாட்டி மதிப்பின்படி கட்டணத்தினை மனுதாரரால் அரசு கணக்கில் செலுத்தப்பட்டுள்ளது.)<br>புல்வெளி பகுதி=3.0மீ அகலம் கட்டிடம் கட்ட தடைசெய்யப்பட்ட பகுதி = 105.45ச.மீ<br>உத்தேச சாலை ஆவண எண்:8129/2024 (நாள்:-24-12-2024) = 4252.13ச.மீ<br>உள்ளாட்சி உபயோகத்திற்கு ஆவண எண்:8129/2024 (நாள்:-24-12-2024) = 30.62ச.மீ (0.56%)<br>தமிழ்நாடு மின் உற்பத்தி மற்றும் மின் பகிர்மான கழக உபயோகத்திற்கு (TANGEDCO) ஆவண எண்:8130/2024 (நாள்:-24-12-2024) = 29.50ச.மீ (0.54%)   |   |
| கட்டிட வரம்பு:<br>7.20மீ அகலச்சாலைகளுக்கு 1.50மீ விடப்பட வேண்டும்.<br>10.0மீ (ம) 12.0மீ அகலச்சாலைகளுக்கு 3.0மீ விடப்பட வேண்டும்.<br>முலை முடக்கு:<br>12.0மீ வரை அகலச்சாலைகளுக்கு 1.50மீ X 1.50மீ விடப்பட வேண்டும்.   |   |
| நிபந்தனைகள்:<br>1)அரசாணை எண். 18,நகராட்சி நிர்வாகம் (ம)குழறி வழங்கல் துறை நாள் 04.02.2019 -ன் படி, உள்ள நிபந்தனைகளை கடைபிடிக்க வேண்டும்.<br>2) அரசாணை எண். 16,நகராட்சி நிர்வாகம் (ம)குழறி வழங்கல் துறை நாள் 31.01.2020 -ன் படி, உள்ள நிபந்தனைகளை கடைபிடிக்க வேண்டும்.<br>3) இம்மனைப்பிரிவிற்கு உள்ளாட்சி இறுதி ஒப்பந்தம் அளிரும் முன் இடத்தில் ஏந்த துறைபாளும் நில ஆர்ஜித நடவடிக்கை மேற்கொள்ளப்படவில்லை என்றும்,ஏந்த துறைக்காகவும் நில ஆர்ஜிதப் படமுபம் மாவட்ட வகுவாய் அலுவலருக்கு அனுப்பப்படவில்லை என்றும்,உள்ளாட்சிக்கு உறுதி செய்து கொள்ள வேண்டும்.<br>4) நில உரிமம் குறித்து வழங்கப்பட்ட சான்றுகள் மற்றும் பரிசீலனைக்கு சமர்ப்பிக்கப்பட்ட ஆவணங்கள் சரியானவை அல்ல என்று அறியப்பட்டால் அல்லது மனைப்பிவுக்கு தொழில் நுட்ப ஒப்புதல் எவ்வித முன்னறிவிப்புகள் நகர் ஊரமைப்பு இயக்குநர், அவர்களால் ரத்து செய்யப்படும்.<br>5) வீற்பனைக்குண்டான மனைகளை வீற்பனை செய்யும் பொது இவ்வாணையின் நகலோடு நகர் ஊரமைப்புத் துறையில் ஒப்புதல் அளிக்கப்பட்ட வரைபட நகல் மனை வாங்குபவர்களுக்கு கட்டாயம் வழங்கப்பட வேண்டும்.<br>6) நகர் ஊரமைப்புத் துறை சட்டப்படிவமாக தொழில்நுட்ப அனுமதி அளிப்பதன் மூலம் விண்ணப்பதாரரின் பேரில் உள்ள நில உரிமையை உறுதிபடுத்தவில்லை தொழில் நுட்ப ஆவணங்களில் (கிரைப் பத்திரம் - குத்தகை பத்திரம் - பட்டா - தானப்பத்திரம் - பொது அதிகார பத்திரம் மேலும் பல)விண்ணப்பதாரர் வளர்ச்சி டிசம்பர் உரிமை உள்ளது என்று பார்க்கப்படுகிறது. சொத்தின் மீது உள்ள உரிமையை தனிபாக உறுதிப்படுத்திக் கொள்ள வேண்டும். மேலும் அதன் மேல் வேறு யாருேனும் தனி நபர் உரிமை கோரினால் அவர்கள் அதனை பொருத்தமான தகுதியுள்ள நீதி மன்றத்தின் மூலம் தீர்த்துக்கொள்ளலாம். இதனை முடிவு செய்ய நகர் ஊரமைப்புத் துறை பொருத்தமான அனுமதி அல்ல.<br>7) நீர் நிலைகள் பாதிக்கப்படாத வண்ணம் கட்டிடம் கட்டப்பட வேண்டும்.<br>8) ஒப்புதல் அளிக்கப்பட்ட மனைப்பிரிவு வரைபடத்தை ஏந்த வித மாற்றம் விடுதலின்றி மனைப்பிரிவு நடைவாயிலில் 6'x4' அளவிலான நிரந்தர தகவல் பலகை மூலம் பொதுமக்கள் பார்வைக்கு நிரந்தரமாக பிரகடிக்கப்பட வேண்டும்.<br>9) நீதி மன்ற வழக்கு ஏதேனும் நிலுவையில் இருப்பின் இத்துறையின் மனைப்பிரிவு அனுமதி செல்லத்தக்கது அல்ல.<br>10)இம்மனைப்பிரிவில் இருந்து அருகில் உள்ள இடத்திற்கு செல்லும் வரைபடத்தில் காணிக்கப்பட்டுள்ள மனைப்பிரிவு சாலையின் போக்கினை பாதிக்கும் வகையில் கற்றுச்சுவர் கட்டப்பட கூடாது. கட்டப்பட்டு இருப்பின் அதனை அகற்றப்பட வேண்டும். |   |
| குறிப்பு :<br>அனைத்து அளவுகளும் மீட்டரில் குறிப்பிடப்பட்டுள்ளது.   |   |
| ம.வ/உ.செ.(விஉதிசு)எண்: 01/2025   |   |
| உறுப்பினர் செயலர்(பொ)<br>விருதுநகர் உள்ளூர் திட்டக் குழுமம்<br>விருதுநகர்   |   |

# Eight ways to know a piece of land before you pay for it.

This report covers one part of the picture. These cover the rest, drawn from the same government records, for any property in Tamil Nadu.

## LandLens One

Ask anything about a property and get an answer grounded in live government records, with the sources shown.

[/landlens/one](#)



## Verify My Land

Every record check run on one property and returned as a single report.

[/landlens/verify-my-land](#)



## Legal Opinion

An advocate's written opinion on the title, built on the records we pull for it.

[/landlens](#)



## One Map

Every layer on one map: the parcel, its boundary, zoning, water bodies and what sits around it.

[/landlens/one/map](#)



## PriceMap

What land actually changed hands for around this plot, taken from the registered deeds.

[/landlens/pricemap](#)



## Build Scope

What you are allowed to build here: floor space, height, coverage and setbacks.

[/landlens/build-scope](#)



## Property Tracker

Watch a property and hear about it when something new is registered against it.

[/landlens/property-tracker](#)



## Deal Room

Run the transaction in one place: documents, stamping, signatures and the parties.

[/landlens/deal-room](#)



# Twenty-four checks you can run yourself, at no cost.

## Records and verification

The registers themselves, read for you.

Encumbrance Certificate

Patta and Chitta

Field Measurement Sketch

EC Analyzer

Bank charge check

Court case search

Seller background check

Approval check by survey

## Zoning and land use

What the plan says can happen on this land.

Land use zone finder

CMDA land use check

Coastal regulation zone

Master plan check

Water bodies finder

Airport height clearance

## Value and duty

What it is worth and what it costs to register.

Guideline value by street

Guideline value by survey

Stamp duty and registration fees

Capital gains

Floor space index

Area unit converter

## Registers and directories

Who holds it, and which office keeps the record.

Find your registering office

Temple property check

Waqf property check

RERA register



Every free tool  
/tools



Services we run  
for you  
/services



The LandLens  
suite  
/landlens/one



# Every claim in this document traces back to a government record.

---

Legal opinions, due diligence and title verification

---

Building plan, layout and sub-division approvals

---

Completion and occupancy certificates, regularisation

---

Escrow, negotiation and NRI property management

---

Land survey, soil testing, architecture and construction

---

**Verified RealEstate**  
3/350/2 Mettukuppam,  
OMR Thoraipakkam,  
Chennai 600 097, India  
[hello@verified.realestate](mailto:hello@verified.realestate)  
+91 9996 12 9996

Prepared from the registers named on the page each finding sits on. Where a register could not be read, this document says so in its place rather than leaving the gap to be read as a clean result.

