

PP

APPROVAL RECORD

Planning Permission

Virudhunagar, Vembakottai taluk
Virudhunagar district, Tamil Nadu

APPROVAL TYPE

Layout Approval

ISSUING AUTHORITY


DTCP

PURPOSE

Residential

The approval as the planning authority issued it, reproduced in full behind this page.

An approval speaks to what was sanctioned, not to what was built. Completion is a separate record.

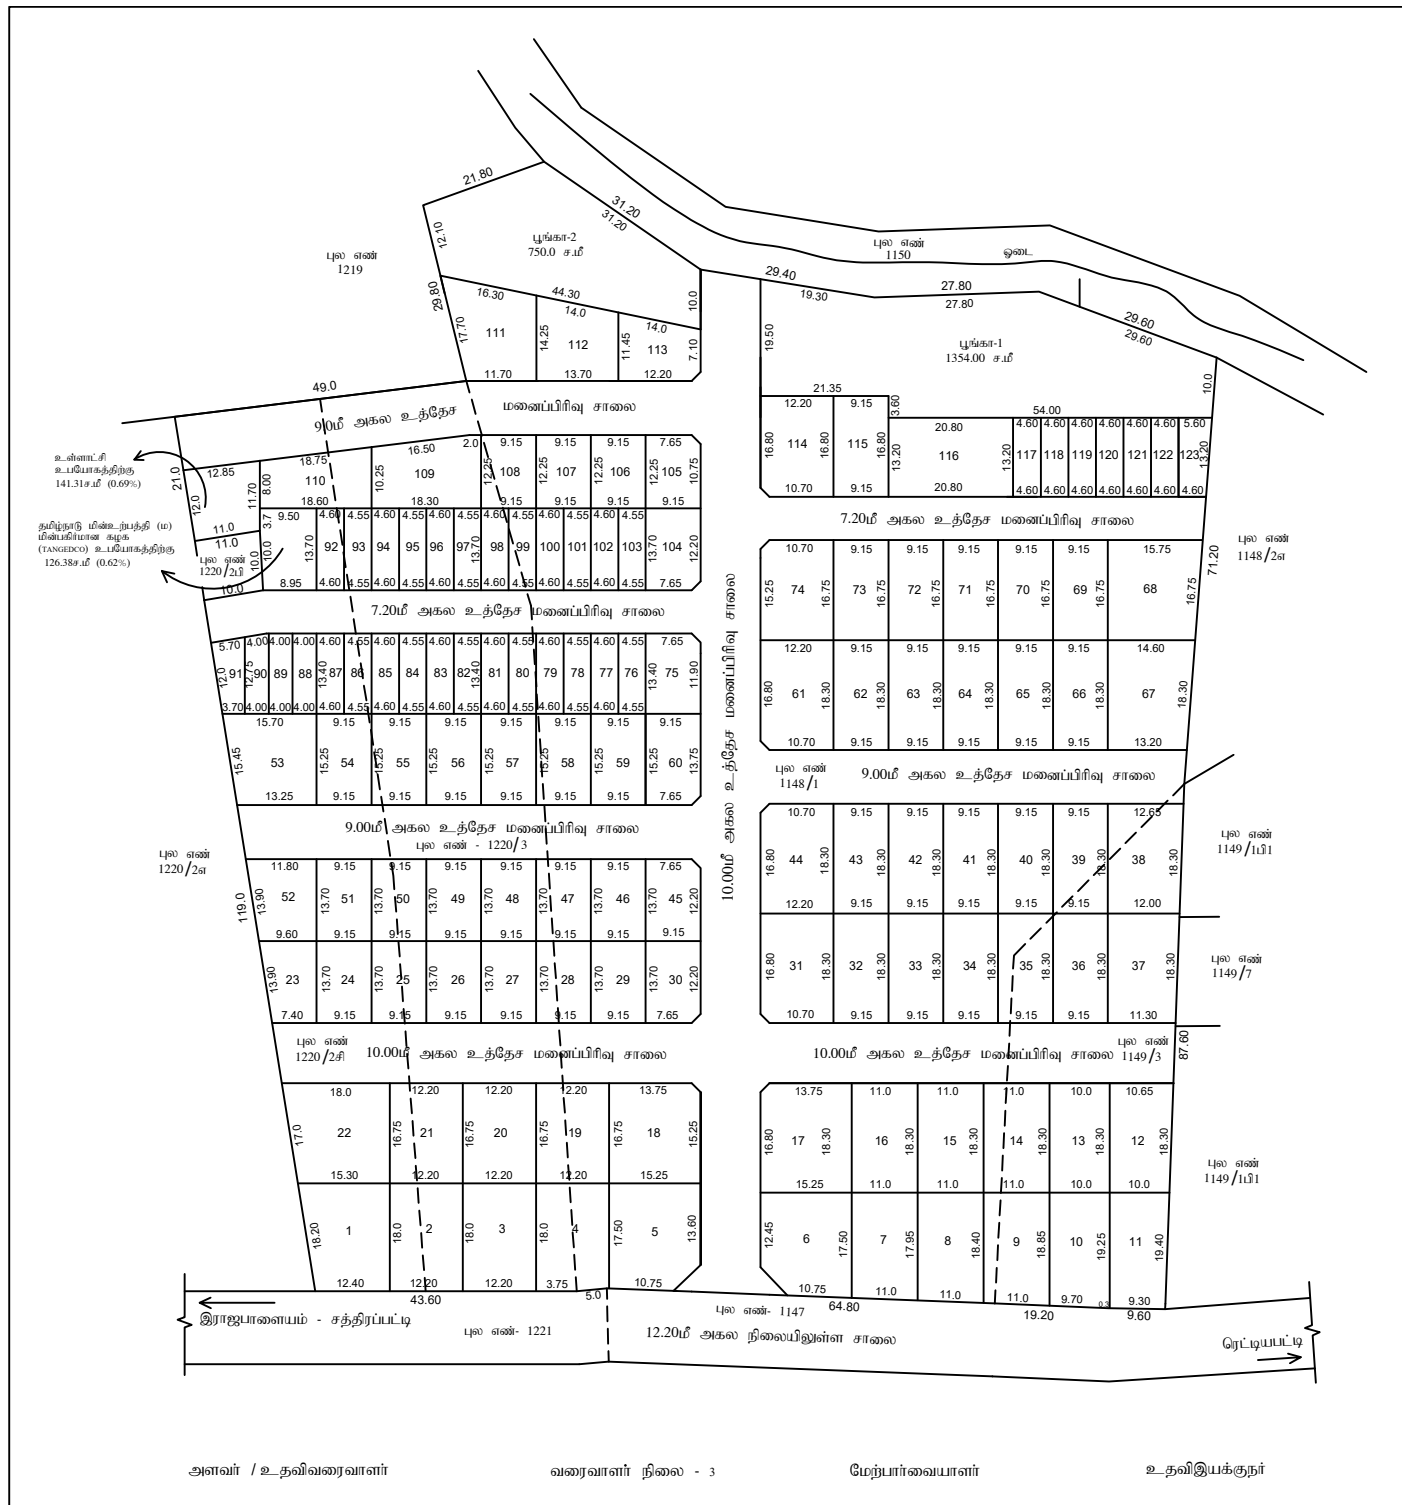

நகர் ஊரமைப்பு துறை விருதுநகர் மாவட்ட நகர் ஊரமைப்பு அலுவலகம் கீழாஜகுலராமன் ஊராட்சி	
விருதுநகர் மாவட்டம், வெப்பகோட்டை வட்டம், திருவில்லிபுத்தூர் ஊராட்சி ஒன்றியம், கீழாஜகுலராமன் ஊராட்சி, கீழாஜகுலராமன் கிராமம், புல எண்- 1220/2சி, 1220/3 1148/1, 1149/3 -இல் அமைப்பு உத்தேச குடியிருப்பு மனைப்பிரிவுக்கான தொழில்நுட்ப ஒப்புதல் வரைபடம்.	
(திட்டமில்லாத பகுதி)	
கோப்பு எண் : 1612/2022 விருமா அளவு : 1 : 400	வ ↑
குறிப்புகள்: மனைப்பிரிவு இடத்தின் பரப்பளவு = 6.61 ஏக்கர் (26750.00 ச.மீ) உத்தேச மனைப்பிரிவு சாலை மற்றும் முலை முடக்குகளின் பரப்பளவு = 6373.47 ச.மீ (23.82%) மீதமுள்ள மனைப்பிரிவு இடத்தின் பரப்பளவு = 20376.53 ச.மீ மனைப்பிரிவு இடத்தின் எல்லை = நிலையிலுள்ள சாலை = கோரிய மனைகளின் எண்ணிக்கை = 123 எண்ணம்	
ஒதுக்கிய மனைகளின் எண்ணிக்கை சாதாரண வகை மனைகள் (மனை எண்கள் - 1 முதல் 75 வரை, 104 முதல் 116 வரை) = 89 எண்ணம் குறைந்த வருவாய் பிரிவினர் (EWS) மனைகள் (மனைஎண்கள் - 76 முதல் 103 வரை, 117 முதல் 123 வரை) = 34 எண்ணம் 2147.50ச.மீ(10.53%) மொத்த மனைகளின் எண்ணிக்கை = 123 எண்ணம்	
பொது ஒதுக்கீடு: (உள்ளடக்கித் தானமாக ஒப்படைப்பு செய்யப்பட்டுள்ளது.) உத்தேச மனைப்பிரிவு சாலை = பூங்கா-1 + பூங்கா-2 = 1354.00ச.மீ + 750.00ச.மீ = 2104.00ச.மீ (10.32%) = உள்ளடக்கி உபயோகத்திற்கு = 141.31ச.மீ (0.69%) = தமிழ்நாடு மின்உற்பத்தி (ம) மின்பவரிமான கழக (TANGEDCO) உபயோகத்திற்கு = 126.38ச.மீ (0.62%) =	
கட்டிட வரம்பு: 9.00மீ அகலத்திற்கு கீழ் உள்ள சாலைகளுக்கு 1.50மீ விடப்பட வேண்டும். 9.00மீ மேல் 18.00மீ அகலம் வரை உள்ள சாலைகளுக்கு 3.0மீ விடப்பட வேண்டும். முலை முடக்கு: 12.00மீ அகலத்திற்கு கீழ் உள்ள சாலைகளுக்கு 1.50X1.50மீ விடப்பட வேண்டும். 12.00மீ அகலத்திற்கு மேல் உள்ள சாலைகளுக்கு 4.50X4.50மீ விடப்பட வேண்டும்.	
நிபந்தனைகள்: 1. அரசாணை எண்-71 ஊரக வளர்ச்சி துறை (ம) உள்ளடக்கி துறை நாள்- 16.09.2002 - இன்படி மனுதாரது நிலஉரிமம் குறித்து சரியப்பது உள்ளடக்கியின் பொறுப்பாகும். இம் மனைப்பிரிவின் தொழில் நுட்ப ஒப்புதலானது மனுதாரால் சமர்ப்பிக்கப்பட்ட வருவாய்துறையின் நில உரிமைக்கான ஆவணங்களின் அடிப்படையில் வழங்கப்பட்டது. 2. இம்மனைப்பிரிவு ஒப்புதலுக்காக சமர்ப்பிக்கப்பட்ட ஆவணங்கள் (ம) சான்றுகள் சரியானவையல்ல என அறியப்பட்டால் அல்லது இம்மனைப்பிரிவிற்கு தொழில் நுட்ப ஒப்புதல் வழங்கியதால் பாதிப்பு ஏற்படக்கூடிய சூழ்நிலை ஏற்படின் இம்மனைப்பிரிவிற்கு வழங்கப்பட்ட தொழில் நுட்ப ஒப்புதலானது எவ்வித முன்னறிவிப்பின்றி நகர் ஊரமைப்பு இயக்குநர், சென்னை அவர்களால் ரத்து செய்யப்படும். 3.உள்ளடக்கித் தானமாக வழங்கப்பட்ட இடங்களை உள்ளடக்கியின் பெயருக்கு மாற்றி வருவாய்துறையின் மூலம் உட்பிரிவுகள் செய்து அதற்கான விரிவுகள் பெறப்பட்ட பின்னரே உள்ளடக்கியால் மனைப்பிரிவுக்கு இறுதி ஒப்புதல் வழங்கப்பட வேண்டும். 4.நீதிநிலைகள் பாதிக்கப்படாதவாறு கட்டிடங்கள் கட்டப்பட வேண்டும்.	
குறிப்பு : அனைத்து அளவுகளும் மீட்டரில் குறிப்பிடப்பட்டுள்ளது.	
ம.வ/ந.ஊ.து.இ. (விருமா) எண்: 61/2022 (O)	
மாவட்ட நகர் ஊரமைப்பு துறை இயக்குநர் விருதுநகர் மாவட்டம்	

Eight ways to know a piece of land before you pay for it.

This report covers one part of the picture. These cover the rest, drawn from the same government records, for any property in Tamil Nadu.

LandLens One

Ask anything about a property and get an answer grounded in live government records, with the sources shown.

[/landlens/one](#)



Verify My Land

Every record check run on one property and returned as a single report.

[/landlens/verify-my-land](#)



Legal Opinion

An advocate's written opinion on the title, built on the records we pull for it.

[/landlens](#)



One Map

Every layer on one map: the parcel, its boundary, zoning, water bodies and what sits around it.

[/landlens/one/map](#)



PriceMap

What land actually changed hands for around this plot, taken from the registered deeds.

[/landlens/pricemap](#)



Build Scope

What you are allowed to build here: floor space, height, coverage and setbacks.

[/landlens/build-scope](#)



Property Tracker

Watch a property and hear about it when something new is registered against it.

[/landlens/property-tracker](#)



Deal Room

Run the transaction in one place: documents, stamping, signatures and the parties.

[/landlens/deal-room](#)



Twenty-four checks you can run yourself, at no cost.

Records and verification

The registers themselves, read for you.

Encumbrance Certificate

Patta and Chitta

Field Measurement Sketch

EC Analyzer

Bank charge check

Court case search

Seller background check

Approval check by survey

Value and duty

What it is worth and what it costs to register.

Guideline value by street

Guideline value by survey

Stamp duty and registration fees

Capital gains

Floor space index

Area unit converter

Zoning and land use

What the plan says can happen on this land.

Land use zone finder

CMDA land use check

Coastal regulation zone

Master plan check

Water bodies finder

Airport height clearance

Registers and directories

Who holds it, and which office keeps the record.

Find your registering office

Temple property check

Waqf property check

RERA register



Every free tool
/tools



Services we run
for you
/services



The LandLens
suite
/landlens/one



Every claim in this document traces back to a government record.

Legal opinions, due diligence and title verification

Building plan, layout and sub-division approvals

Completion and occupancy certificates, regularisation

Escrow, negotiation and NRI property management

Land survey, soil testing, architecture and construction

Verified RealEstate
3/350/2 Mettukuppam,
OMR Thoraipakkam,
Chennai 600 097, India
hello@verified.realestate
+91 9996 12 9996

Prepared from the registers named on the page each finding sits on. Where a register could not be read, this document says so in its place rather than leaving the gap to be read as a clean result.

