Verified RealEstate™

RE REGULATORY RECORD


RERA Document

The document as the regulator published it, reproduced in full behind this page.

Published for reference. The authority's own register is the operative record.

Verified RealEstate™
3/350/2 Mettukuppam,
OMR Thoraipakkam,
Chennai 600 097, India

hello@verified.realestate
+91 9996 12 9996
verified.realestate

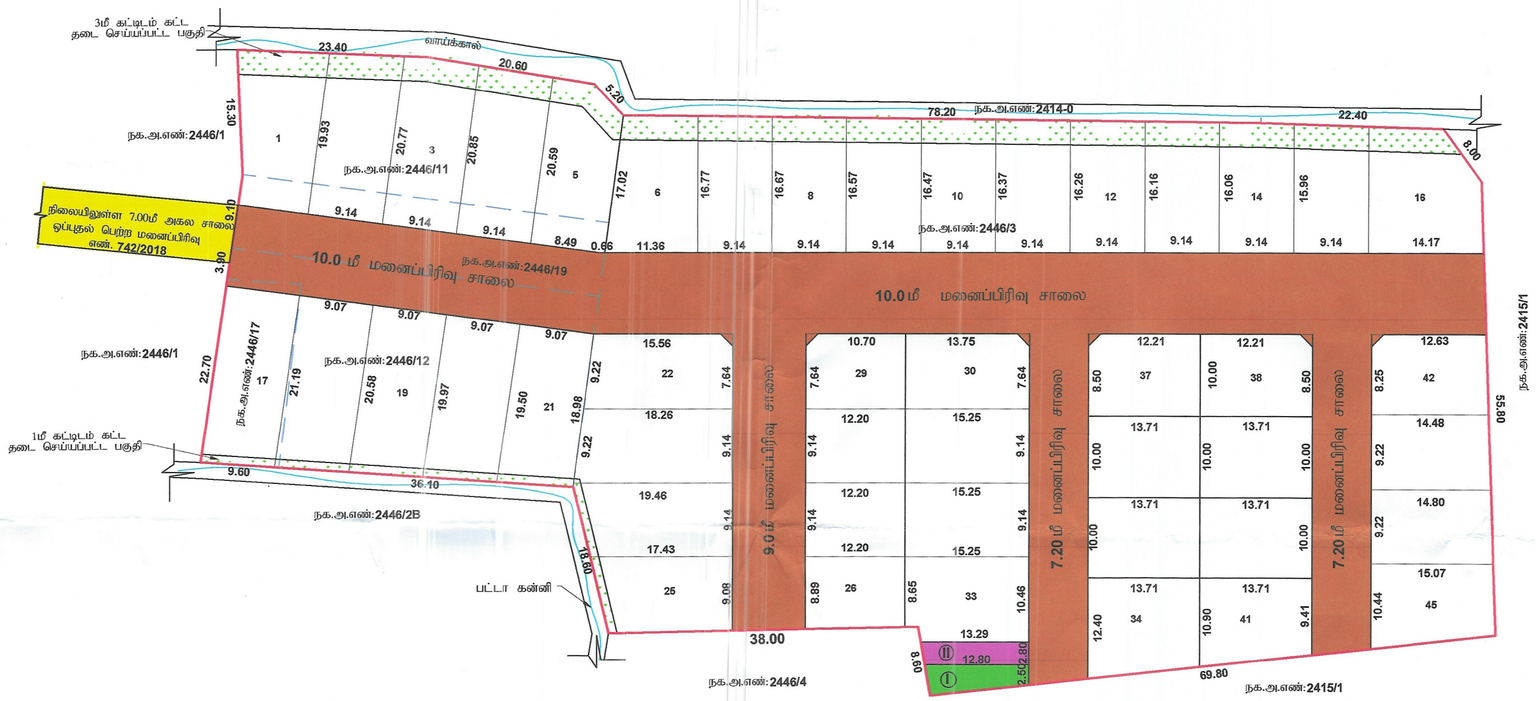

மாவட்ட நகர் ஊரமைப்பு அலுவலகம், திருவாரூர் மாவட்டம்

திருவாரூர் நகராட்சி

திருவாரூர் மாவட்டம், திருவாரூர் நகராட்சி மற்றும் வட்டம், வார்டு எண் : 02, பிளாக் எண் : 41, நகர.அ.எண் : **2446/3, 2446/11, 2446/12, 2446/17, 2446/19** -ல் அமையும் குடியிருப்பு மனைப்பிரிவிற்கான மனைகள் அமைப்பு தொழில்நுட்ப ஒப்புதல் வரைபடம்.

அளவு : 1:400 (அளவுகள் மீட்டரில்)

இணையதள விண்ணப்பம் எண் : **HBG2LLT1 (61824/2026/TVR)**

குறிப்பு :

மனைப்பிரிவின் பரப்பு : 9470.50 ச.மீ

கோரிய மனைகள் : 46

ஒதுக்கிய மனைகள் : 45

மனைப்பிரிவின் எல்லை

நிலையிலுள்ள சாலை

பொது ஒதுக்கீடு :

(உத்தேச சாலைப் பரப்பளவு நீங்கலாக மீதமுள்ள மனைப்பிரிவு பரப்பளவிற்கு கணக்கீடு செய்யப்பட்டுள்ளது)

உள்ளாட்சிக்கு தானமாக ஒப்படைக்கப்பட்டவை :

1. உத்தேச சாலைகள் மற்றும் மூலைமுடக்குகளின் பரப்பளவு : 2450.60 ச.மீ

பொது உபயோகம் (TNCDBR, 47(8) -ன் படி தானமாக ஒப்படைக்கப்பட்ட 1% ஒதுக்கீடு):

1. உள்ளாட்சிக்கான ஒதுக்கீட்டின் பரப்பளவு : 39.62 ச.மீ (0.56 %)
2. தமிழ்நாடு மின் உற்பத்தி மற்றும் மின்பகிர்மான கழகத்திற்கான (TANGEDCO) ஒதுக்கீட்டின் பரப்பளவு : 36.53 ச.மீ (0.52 %)

மூலை முடக்கு : 12.00 மீ அகல சாலை வரை 1.50 X 1.50 விடப்படல் வேண்டும்.

நிபந்தனைகள் :

1. அரசாணை எண். 18,16 ந.நி(ம)கு.வ.துறை நாள். 04.02.2019 31.01.2020-ன் விதிகள் அனைத்தும் பொருந்தும்.
2. இம்மனைப்பிரிவிற்கு உள்ளாட்சி இறுதி ஒப்புதல் அளிக்கும்முன் இடத்தினை எந்தத்துறையாலும் நில ஆர்ஜித நடவடிக்கை மேற்கொள்ளப்படவில்லை என்றும், எந்த துறைக்காகவும் நில ஆர்ஜிதப்பட்டியல் மாவட்ட வருவாய் அலுவலருக்கு அனுப்பப்படவில்லை என்றும், உள்ளாட்சி அலுவலர் உறுதி செய்து கொள்ள வேண்டும்.
3. நில உரிமம் குறித்து வழங்கப்பட்ட சான்றுகள் மற்றும் பரிசீலனைக்கு சமர்ப்பிக்கப்பட்ட ஆவணங்கள் சரியானவையல்ல என்று அறியப்பட்டாலோ அல்லது மனைப்பிரிவுக்கு தொழில்நுட்ப ஒப்புதல் வழங்கியதால் பாதிப்பு ஏற்ப்படக்கூடிய சூழ்நிலை ஏற்படின் மனைப்பிரிவுக்கு வழங்கப்பட்ட தொழில்நுட்ப ஒப்புதல் எவ்வித முன்னறிவிப்பும் இன்றி நகர் ஊரமைப்பு துறையால் அவர்களால் ரத்து செய்யப்படும்.
4. விற்பனைக்குண்டான மனைகளை விற்பனை செய்யும் போது இவ்வாணையின் நகலோடு நகர் ஊரமைப்புத்துறையில் ஒப்புதல் அளிக்கப்பட்ட வரைபட நகல் மனை வாங்குபவர்களுக்கு கட்டாயம் வழங்கப்பட வேண்டும்.
5. ஒப்புதல் அளிக்கப்பட்ட மனைப்பிரிவு வரைபடத்தை எந்த வித மாற்றம் இன்றி மனைப்பரிவு நுழைவாயிலில அளவிலான நிரந்தர தகவல் பலகை மூலம் பொதுமக்கள் பார்வைக்கு நிரந்தரமாக பிரசுரிக்கப்பட வேண்டும்.
6. The Tamil nadu Government in G.O.Ms.No.112, Housing and Urban Development Department dated: 22.06.2017 d have approved the Tamil nadu Real Estate (Regulation & Development) Act 2016. The promoter has to advertise, market, book, sell or offer for sale, or invite persons to purchase in any manner any plot, apartment or building, as the case may be, in any Real Estate Project or part of it only after registering the Real Estate Project with the Real Estate Authority.
7. நீர்நிலையின் எல்லையிலிருந்து 3.0 மீட்டர் வரை எவ்விதமான கட்டிடங்களும் அபிவிருத்திகள் மேற்கொள்ளக் கூடாது.
8. பாசன வாய்க்கால் கால்வாய்கள் மற்றும் இயற்கை மழைநீர் வடிகால் ஆகியவை தடைபடாமல் எவ்வித ஆக்கிரமிப்பின்றியும் வெள்ளப்பெருக்கத்தினால் அருகிலுள்ள பகுதிகள் பாதிக்கப்படாமலும் இம்மனைப்பிரிவு அபிவிருத்தி செய்யப்பட வேண்டும்.
9. பிரஸ்தாப மனைப்பிரிவு இடத்தினை அடுத்துள்ள சாலையின் மட்டத்திலிருந்து 0.45 மீட்டர் உயர்த்தப்பட்ட பின்னரே மனைப்பிரிவு சாலைகள் அமைக்கப்பட வேண்டும்.
10. உத்தரவு கடிதத்தில் குறிப்பிடப்பட்டுள்ள சிறப்பு நிபந்தனைகள் மற்றும் மனைப்பிரிவு நிபந்தனைகள் தவறாது கடைபிடிக்கப்பட வேண்டும்..

ம.வ / மா.ந.ஊ.அ (TVR) SWP எண்: 23/2026

திருவாரூர் நகராட்சி ஆணையர் அவர்களின் செயல்முறை உத்தரவு நகலண் 620/2026/F1 நாள் 12/05/நமக்கு அனுப்பப்பட்டதை அடிப்படையில் உத்தரவிடப்படுகிறது.

உதவி இயக்குநர்,
மாவட்ட நகர் ஊரமைப்பு அலுவலகம்
திருவாரூர் மாவட்டம்.

12/5/2026

COMMISSIONER
TIRUVARUR MUNICIPALITY

நகரமைப்பு ஆய்வாளர்
திருவாரூர் நகராட்சி

வரைவாளர் நிலை-3

மேற்பார்வையாளர்

Signature valid
Signed by: Assistant Director
Location: Tiruvarur
Date: 2026.02.26 [illegible]

12/5/26

நகராட்சி நிர்வாகம் மற்றும் குடிநீர் வழங்கல்துறை

திருவாரூர் நகராட்சி ஆணையர் அவர்களின் செயல்முறை ஆணை

பிறப்பிப்பவர் :.திரு.போ.வி.சுரேந்திர ஷா, எம்,ஏ,

நக.எண். 620 /2026/எப்1 நாள்- 12/05/2026

பொருள்	மனைப்பிரிவு ஒப்புதல் – திருவாரூர் நகராட்சி – வார்டு-2, பிளாக்-41 , நகரளவு எண்கள் -2446/3, 11, 12, 17, 19 ல் 9470.50 சதுர மீட்டர் பரப்பளவுள்ள உத்தேச குடியிருப்பு மனைப்பிரிவிற்கு தொழில்நுட்ப ஒப்புதல் பெறப்பட்டது – மனைப்பிரிவிற்கு இறுதி ஒப்புதல் வழங்கி உத்தரவிடுதல் – தொடர்பாக.
பார்வை	1.மாவட்ட நகர் ஊரமைப்பு உதவி இயக்குநர், திருவாரூர் அவர்களின் கடித ந.க.எண்-61824/2026/TVR/2026/ TCP நாள்- 26.02.2026 மனைப்பிரிவு வரைபட அனுமதி (SWP) எண் - 23/2026. 2.நகர்மன்ற தீர்மான எண் -1198 நாள் 12.03.2026.

••••••••

உத்தரவு

திருவாரூர் நகராட்சி எல்லைக்குட்பட்ட வார்டு 2, பிளாக் 41, நகரளவு எண்கள் -2446/3, 11, 12, 17, 19 ல் 9470.50 சதுர மீட்டர் பரப்பளவில் உத்தேச குடியிருப்பு மனைப்பிரிவிற்கு பார்வை 1ல் கண்டுள்ள மாவட்ட நகர் ஊரமைப்பு உதவி இயக்குநர், திருவாரூர் அவர்களின் உத்தரவில் தொழில்நுட்ப அனுமதி வழங்கப்பட்டதன் படியும் மற்றும் பார்வை 2ல் கண்டுள்ள திருவாரூர் நகர்மன்ற தீர்மானத்தின்படியும் பார்வை 1-ல் கண்டுள்ள உத்தரவில் தெரிவிக்கப்பட்டுள்ள மனைப்பிரிவு நிபந்தனைகளுக்குட்படுத்தி மனைப்பிரிவிற்கு அனுமதி அளித்து உத்தரவிடப்படுகிறது.

சிறப்பு நிபந்தனைகள்

1. மனைப்பிரிவு வரைபடம் மற்றும் நிபந்தனைகளை ஒவ்வொரு மனைகள் விற்பனை பத்திரத்திலும் பகுதியாக சேர்க்கப்பட வேண்டும்.
2. உதவி இயக்குநர் ஊரமைப்புத்துறை மற்றும் நகராட்சி பொறியாளரால் வழங்கப்பட்ட நிபந்தனைக்குட்பட்டு அனுமதி வழங்கப்படுகிறது.
3. மேற்படி மனைப்பிரிவிற்கு தார் சாலைகள் மற்றும் பாதாளச்சாக்கடை அமைப்புகளுக்குள்ள பைப்கள் மற்றும் Machine Hole களை உரிமையாளர் தன் சொந்த செலவில் அமைத்துக்கொள்ள வேண்டும்.

இணைப்பு – உதவி இயக்குநர் நகர் ஊரமைப்புத்துறை அவர்களால் அங்கீகரிக்கப்பட்ட மனைப்பிரிவு வரைபடம் மற்றும் அனுமதி உத்தரவில் கண்டுள்ள நிபந்தனைகள் பொருந்தும்.

ஆணையர்
12/5/2026
திருவாரூர் நகராட்சி

பெறுநர்-

திருமதி.A.சத்தியப்ரியா, திருமதி.K.அனுராதா மற்றும் 6 நபர்கள்
12/5/26
94/9, தெற்குவீதி
திருவாரூர்.

நகல்-

1.மாவட்ட நகர் ஊரமைப்புத்துறை உதவி இயக்குநர், திருவாரூர்.
2.சார்பதிவாளர், திருவாரூர்.
3.நகராட்சி பொறியாளர் திருவாரூர்.
4.வருவாய் ஆய்வாளர், காலிமனை வரி விதிப்பு செய்திட,
5.நகரசார் ஆய்வாளர், திருவாரூர் (தானபத்திரத்தின்படி உட்பிரிவு செய்திட வேண்டி)

THE LANDLENS SUITE

Eight ways to know a piece of land before you pay for it.

This report covers one part of the picture. These cover the rest, drawn from the same government records, for any property in Tamil Nadu.

LandLens One
Ask anything about a property and get an answer grounded in live government records, with the sources shown.
/landlens/one

Verify My Land
Every record check run on one property and returned as a single report.
/landlens/verify-my-land

Legal Opinion
An advocate's written opinion on the title, built on the records we pull for it.
/landlens

One Map
Every layer on one map: the parcel, its boundary, zoning, water bodies and what sits around it.
/landlens/one/map

PriceMap
What land actually changed hands for around this plot, taken from the registered deeds.
/landlens/pricemap

Build Scope
What you are allowed to build here: floor space, height, coverage and setbacks.
/landlens/build-scope

Property Tracker
Watch a property and hear about it when something new is registered against it.
/landlens/property-tracker

Deal Room
Run the transaction in one place: documents, stamping, signatures and the parties.
/landlens/deal-room

FREE TOOLS · NO ACCOUNT NEEDED

Twenty-four checks you can run yourself, at no cost.

Records and verification

The registers themselves, read for you.

- Encumbrance Certificate
- Patta and Chitta
- Field Measurement Sketch
- EC Analyzer
- Bank charge check
- Court case search
- Seller background check
- Approval check by survey

Value and duty

What it is worth and what it costs to register.

- Guideline value by street
- Guideline value by survey
- Stamp duty and registration fees
- Capital gains
- Floor space index
- Area unit converter

Zoning and land use

What the plan says can happen on this land.

- Land use zone finder
- CMDA land use check
- Coastal regulation zone
- Master plan check
- Water bodies finder
- Airport height clearance

Registers and directories

Who holds it, and which office keeps the record.

- Find your registering office
- Temple property check
- Waqf property check
- RERA register

Every free tool
/tools

Services we run for you
/services

The LandLens suite
/landlens/one

Verified RealEstate™

Every claim in this document traces back to a government record.

- Legal opinions, due diligence and title verification
- Building plan, layout and sub-division approvals
- Completion and occupancy certificates, regularisation
- Escrow, negotiation and NRI property management
- Land survey, soil testing, architecture and construction

Verified RealEstate
3/350/2 Mettukuppam,
OMR Thoraipakkam,
Chennai 600 097, India
hello@verified.realestate
+91 9996 12 9996

Prepared from the registers named on the page each finding sits on. Where a register could not be read, this document says so in its place rather than leaving the gap to be read as a clean result.