Verified RealEstate™

RE REGULATORY RECORD

RERA Document

The document as the regulator published it, reproduced in full behind this page.

Published for reference. The authority's own register is the operative record.

Verified RealEstate™
3/350/2 Mettukuppam,
OMR Thoraipakkam,
Chennai 600 097, India

hello@verified.realestate
+91 9996 12 9996
verified.realestate


மனைப்பிரிவு வரைபடம்
அங்கீகரிக்கப்படுகிறது

அனுமதி எண் : 01/2023-24

நாள் : 23.02.2024

K.B. Lathavya
23/02/2024
செயல் அலுவலர்/தலைவர்
புதுப்பாளையம் ஊராட்சி மன்றம்
அவிநாசி ஊராட்சி ஒன்றியம்

23/2/2024

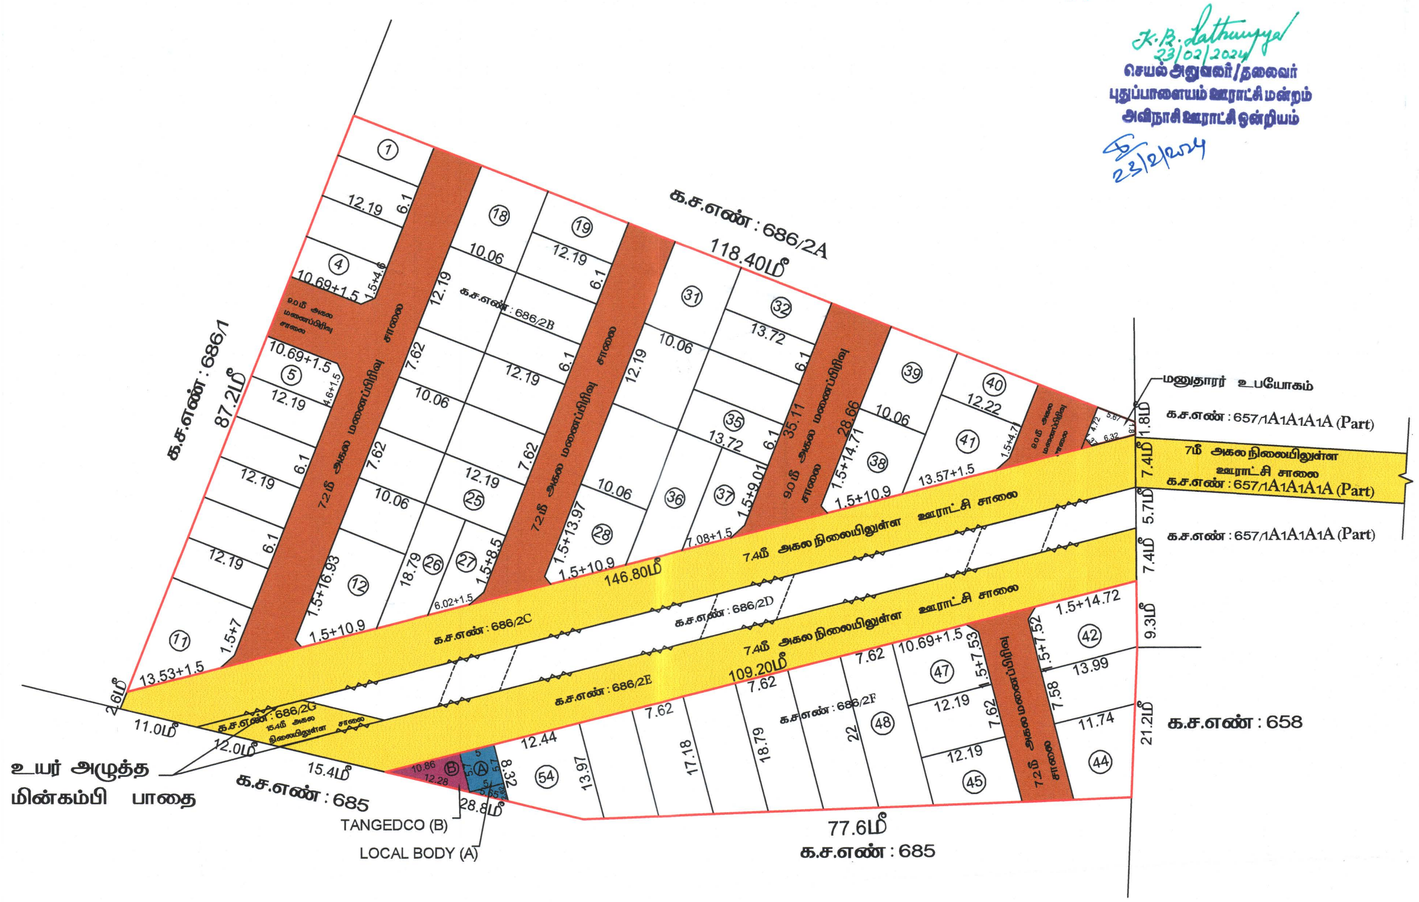

பா.ஜெயராணி
அளவர் /உதவி வரைவாளர்

வரைவாளர் நிலை - III

Signature Valid
Signed by: Assistant Director
Location:Tiruppur
Date:2024.03.20 20:11:34

வே.பிரேம்குமார்
கட்டட கலை / திட்ட உதவியாளர்

நகர் ஊரமைப்புத்துறை (DTCP)
திருப்பூர் மாவட்ட நகர் ஊரமைப்பு அலுவலகம்
திருப்பூர் உள்ளூர் திட்டக் குழுமம்
புதுப்பாளையம் ஊராட்சி

திருப்பூர் மாவட்டம், அவினாசி வட்டம், புதுப்பாளையம் ஊராட்சி மற்றும் கிராமம், க.ச.எண்: 686/2B, 686/2F, -ல் அமையும் உத்தேச குடியிருப்பு மனைப்பிரிவிற்கான தொழில்நுட்ப ஒப்புதல் வரைபடம்.

இணையதள விண்ணப்ப எண் : A2PUKZOO நாள் : 29.11.2023
அளவு கோல் 1:500

வ

குறிப்பு :
மனைப்பிரிவின் பரப்பளவு : 1.79 ஏக்கர் (அ) 7245.00 ச.மீ
மனைப்பிரிவு எல்லை :
நிலையிலுள்ள சாலை/
அணுகுசாலை :
ஒதுக்கிய மனைகள் : 54

பொது ஒதுக்கீடுகள்
உள்ளாட்சிக்கு தானமாக ஒப்படைக்கப்பட வேண்டியவை
1.மனைப்பிரிவின் சாலை பரப்பு = 1629.63 ச.மீ
2.பூங்கா
i) ஒதுக்கப்பட வேண்டிய பூங்கா பரப்பு = (மனைப்பிரிவின் பரப்பு - மனைப்பிரிவு சாலைகளின் பரப்பு) x 10%
= (7245.00 - 1629.63) x 10% = 561.53 ச.மீ

ii) TNCDRBR-2019 விதி 47(6)-ன் படி பூங்கா (OSR 10%) பரப்பு 561.53 ச.மீ -க்கு ஈடான அரசு வழிகாட்டு மதிப்பு தொகை ரூ.70192/-னை மனுதாரரால் உரிய கணக்குத் தலைப்பில் நாள் -11.01.2024 அன்று செலுத்தப்பட்டுள்ளது)

iii)பொது உபயோகம்
A)உள்ளாட்சிக்கு ஒதுக்கப்பட வேண்டிய பரப்பு = ((மனைப்பிரிவின் பரப்பு - மனைப்பிரிவு சாலைகளின் பரப்பு) x 0.5%
= (7245.00 - 1629.63) x 0.5% = 28.07 ச.மீ
ஒப்படைக்கப்பட்ட பரப்பு = 35.05 ச.மீ (0.62%)

B)TANGEDCO -க்கு ஒதுக்கப்பட வேண்டிய பரப்பு = ((மனைப்பிரிவின் பரப்பு - மனைப்பிரிவுசாலைகளின் பரப்பு) x 0.5%
= (7245.00 - 1629.63) x 0.5% = 28.07 ச.மீ
ஒப்படைக்கப்பட்ட பரப்பு = 30.95 ச.மீ (0.55%)

மூலை முடக்கு :
12.0 மீ வரை அகல வரையிலான சாலைகளுக்கு 1.5மீ x 1.5மீ ம் விடப்படல் வேண்டும் .
கட்டிட வரம்பு :
9.0 மீ அகல வரையிலான சாலைகளுக்கு 1.5மீ ம் விடப்படல் வேண்டும் .
9.0 மீ முதல் 18.0மீ அகல வரையிலான சாலைகளுக்கு 3.0மீ ம் விடப்படல் வேண்டும் .

நிபந்தனைகள் :
1. அரசாணை எண்:18 நகராட்சி நிர்வாகம் மற்றும் குடிநீர் வழங்கல்துறை (MA-1) நாள் : 04.02.2019 மற்றும் அரசாணை எண் : 16 நகராட்சி நிர்வாகம் மற்றும் குடிநீர் வழங்கல்துறை நாள் : 31.01.2020-ன் படி நடவடிக்கை மேற்கொள்ளப்படல் வேண்டும் .
2. அரசாணை எண் .181 வீட்டு வசதி (ம) நகர்புற வளர்ச்சித்துறை நாள் .09.12.2020-மற்றும் அரசாணை எண் .141 வீட்டு வசதி (ம) நகர்புற வளர்ச்சித்துறை நாள் .16.07.2022-ன் படி உத்தேச குடியிருப்பு மனைப்பிரிவிற்கு தேவையான தார் சாலை வசதி மழைநீர் வடிகால் வசதி , மேல்நிலைத்தொட்டி , தெருவிளக்கு வசதி மற்றும் இதர வசதிகள் ஆகிய அடிப்படை வசதி மனுதாரரால் அமைக்கப்பட்டு அதனை உள்ளாட்சியால் உறுதி செய்த பின்னரே ஒப்புதல் வழங்கப்படல் வேண்டும் .
3. இம் மனைப்பிரிவிற்கு உள்ளாட்சி இறுதி ஒப்புதல் அளிக்கும் முன் இடத்தினை எந்தத்துறையாலும் நில ஆர்ஜித நடவடிக்கை எடுக்கப்படவில்லை என்றும் , எந்தத்துறைக்காகவும் நில ஆர்ஜிதப் பட்டியல் மாவட்ட வருவாய் அலுவலருக்கு அனுப்பப்படவில்லை என்றும் உள்ளாட்சியால் உறுதி செய்து கொள்ள வேண்டும் .
4. நில உரிமை குறித்து வழங்கப்பட்ட சான்றுகள் மற்றும் பரிசீலனைக்கு சமர்ப்பிக்கப்பட்ட ஆவணங்கள் சரியானவை அல்ல என அறியப்பட்டால் அல்லது மனைப்பிரிவுக்கு தொழில்நுட்ப ஒப்புதல் வழங்கியதால் பாதிப்பு ஏற்படக்கூடிய சூழ்நிலை ஏற்படின் மனைப்பிரிவுக்கு வழங்கப்பட்ட தொழில்நுட்ப ஒப்புதல் எவ்வித முன்னறிவிப்பின்றி நகர் ஊரமைப்பு இயக்குநர் , சென்னை அவர்னால் ரத்து செய்யப்படும் .
5. விற்பனைக்குண்டான மனைகளை விற்பனை செய்யும் போது இவ்வாணையின் நகலோடு திருப்பூர் மாவட்ட நகர் ஊரமைப்பு அலுவலகம் ஒப்புதல் அளிக்கப்பட்ட ஆணையின் நகல் மனை வாங்குபவர்களுக்கு கட்டாயம் வழங்கவேண்டும் .
6. ஒப்புதல் அளிக்கப்பட்ட மனைப்பிரிவு வரைபடத்தை எந்தவித மாற்றம் / விடுதலின்றி மனைப்பிரிவு நுழைவாயிலில் 0.6 மீ x 1.2 மீ அளவிலான நிரந்தர தகவல்பலகை மூலம் பொதுமக்கள் பார்வைக்கு நிரந்தரமாக பிரசுரிக்கப்பட வேண்டும் .
7. உத்தேச மனைப்பிரிவு சாலைகள் தார் சாலைகளாக அமைக்கப்பட்டு பின்னர் உத்தேச மனைப்பிரிவு சாலைகளின் தரம் குறித்து உள்ளாட்சி பொறியாளரிடமிருந்து தகுதிச்சான்று பெற்று கொள்ளப்பட வேண்டும் .

SWP/DTCP /TIRUPPUR LPA /LAYOUT NO: 05/2024
PLANNING PERMISSION NUMBER: 05/2024

உதவி இயக்குநர் /உறுப்பினர் செயலர்(பொ)
மாவட்ட நகர் ஊரமைப்பு அலுவலகம்,
திருப்பூர் உள்ளூர் திட்டக் குழுமம்,
திருப்பூர் மாவட்டம்.

THE LANDLENS SUITE

Eight ways to know a piece of land before you pay for it.

This report covers one part of the picture. These cover the rest, drawn from the same government records, for any property in Tamil Nadu.

LandLens One
Ask anything about a property and get an answer grounded in live government records, with the sources shown.
/landlens/one

Verify My Land
Every record check run on one property and returned as a single report.
/landlens/verify-my-land

Legal Opinion
An advocate's written opinion on the title, built on the records we pull for it.
/landlens

One Map
Every layer on one map: the parcel, its boundary, zoning, water bodies and what sits around it.
/landlens/one/map

PriceMap
What land actually changed hands for around this plot, taken from the registered deeds.
/landlens/pricemap

Build Scope
What you are allowed to build here: floor space, height, coverage and setbacks.
/landlens/build-scope

Property Tracker
Watch a property and hear about it when something new is registered against it.
/landlens/property-tracker

Deal Room
Run the transaction in one place: documents, stamping, signatures and the parties.
/landlens/deal-room

FREE TOOLS · NO ACCOUNT NEEDED

Twenty-four checks you can run yourself, at no cost.

Records and verification

The registers themselves, read for you.

- Encumbrance Certificate
- Patta and Chitta
- Field Measurement Sketch
- EC Analyzer
- Bank charge check
- Court case search
- Seller background check
- Approval check by survey

Value and duty

What it is worth and what it costs to register.

- Guideline value by street
- Guideline value by survey
- Stamp duty and registration fees
- Capital gains
- Floor space index
- Area unit converter

Zoning and land use

What the plan says can happen on this land.

- Land use zone finder
- CMDA land use check
- Coastal regulation zone
- Master plan check
- Water bodies finder
- Airport height clearance

Registers and directories

Who holds it, and which office keeps the record.

- Find your registering office
- Temple property check
- Waqf property check
- RERA register

Every free tool
/tools

Services we run for you
/services

The LandLens suite
/landlens/one

Verified RealEstate™

Every claim in this document traces back to a government record.

- Legal opinions, due diligence and title verification
- Building plan, layout and sub-division approvals
- Completion and occupancy certificates, regularisation
- Escrow, negotiation and NRI property management
- Land survey, soil testing, architecture and construction

Verified RealEstate
3/350/2 Mettukuppam,
OMR Thoraipakkam,
Chennai 600 097, India
hello@verified.realestate
+91 9996 12 9996

Prepared from the registers named on the page each finding sits on. Where a register could not be read, this document says so in its place rather than leaving the gap to be read as a clean result.