Verified RealEstate™

RE REGULATORY RECORD

RERA Document

The document as the regulator published it, reproduced in full behind this page.

Published for reference. The authority's own register is the operative record.

Verified RealEstate™
3/350/2 Mettukuppam,
OMR Thoraipakkam,
Chennai 600 097, India

hello@verified.realestate
+91 9996 12 9996
verified.realestate

மனைப்பிரிவு ஒப்புதல்

ந.க.எண். 7422/2025/F1, நாள்: 10.2025

ஓசூர் மாமன்ற மேயர் அவர்களின் முன் அனுமதி நாள் .16.10.25

ஓசூர் மாநகராட்சி ஆணையாளர் அவர்களின் கையொற்று உத்தரவு

ந.க.எண் .7422/2025/F1, நாள். 10.2025-ம் தேதியுடன்


இணைக்கப்பட்டுள்ள வரைபடம் மற்றும் நிபந்தனைகளுக்குட்பட்டு

மனைப்பிரிவு அங்கீகாரம் வழங்கப்படுகிறது.

Nmoorthy 17.10.25

ஆணையாளருக்காக

ஓசூர் மாநகராட்சி

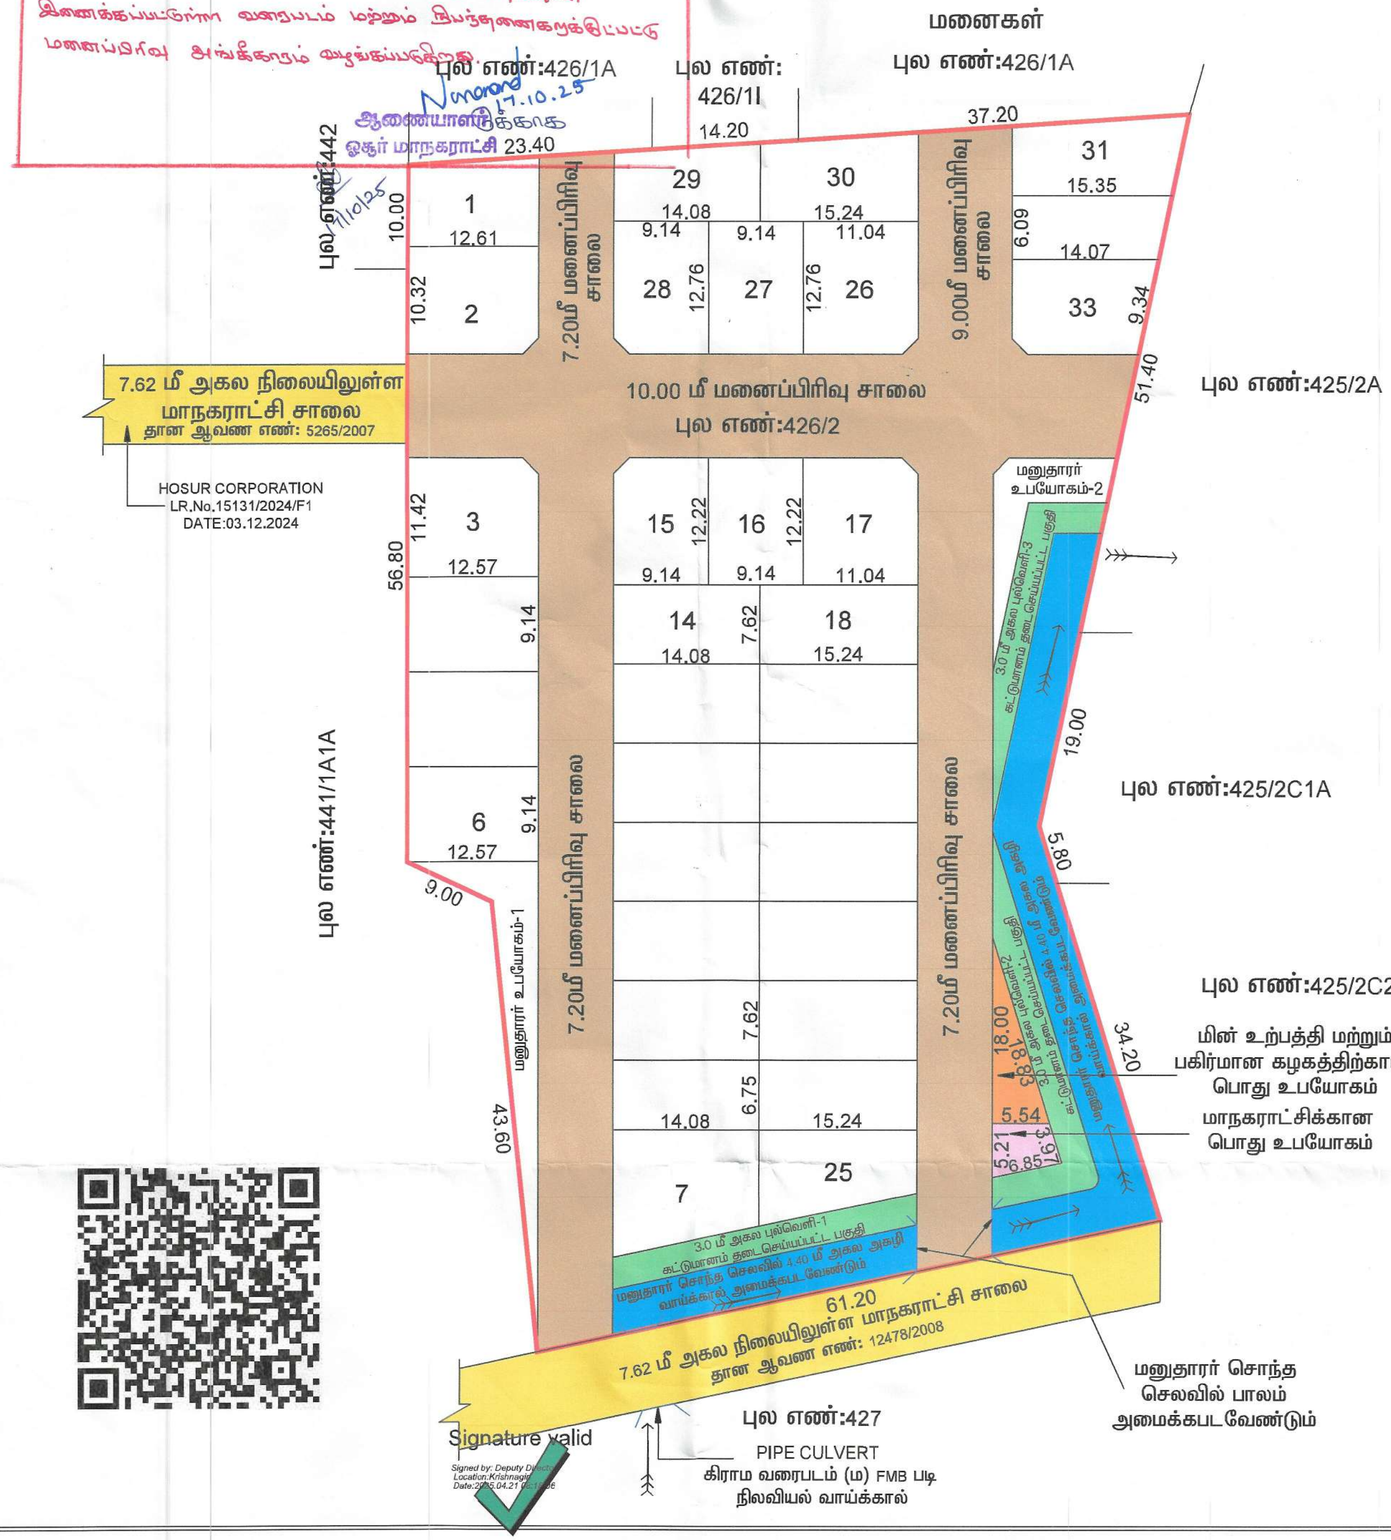

Signature valid

Signed by: Deputy Director
Location:Krishnagiri
Date:2025.04.21 16:51:56

மாவட்ட நகர் ஊரமைப்பு அலுவலகம், கிருஷ்ணகிரி மாவட்டம்,
ஓசூர் புதுநகர் வளர்ச்சிக் குழுமம்.

கிருஷ்ணகிரி மாவட்டம், ஓசூர் வட்டம் (ம) மாநகராட்சி, ஆவலப்பள்ளி கிராமம்,
புல எண்: 426/2- ல் அமையும் குடியிருப்பு மனைப்பிரிவின் தொழில்நுட்ப ஒப்புதல் வரைபடம்.

அளவு : 1 அங்குலம் 66 அடி = (1:400)

இணையதள விண்ணப்ப எண் : 96YD2LD4/2025

வ

குறிப்பு:

மனைப்பிரிவின் பரப்பு	: 0.69.00 ஹெக்டர் (அ) 6900.00 ச. மீ	
உத்தேச மனைப்பிரிவு சாலை பரப்பு	: 2207.30 ச. மீ	
மனைப்பிரிவின் பரப்பு (சாலை பரப்பு நீங்கலாக)	: 4692.70 ச. மீ	
ஒதுக்கிய மனைகள்	: 33	
மனைப்பிரிவின் எல்லை	:	
நிலையிலுள்ள சாலை	:	

பொது உபயோகம் :

மாநகராட்சிக்கு தானமாக ஒப்படைக்கப்பட்டவை :

உத்தேச மனைப்பிரிவு சாலை பரப்பு	: 2207.30 ச. மீ	
மாநகராட்சிக்கான பொது உபயோகம்	: 27.96 ச. மீ	0.59 %
3.0 மீ புல்வெளி பரப்பு (1+2+3) (கட்டுமானம் தடை செய்யப்பட்ட பகுதி)	: 290.03 ச. மீ	
10 % பூங்கா பரப்பு	: 469.27 ச. மீ	

10% பொது ஒதுக்கீடுகான (பூங்கா) 469.27 ச. மீ பரப்பளவு இடத்திற்குரிய அரசுவழிகாட்டு மதிப்பீட்டின் படி ரூ.539695.00/- உரிய அரசு கணக்கு தலைப்பில் செலுத்தப்பட்டுள்ளது.

தமிழ்நாடு மின் உற்பத்தி மற்றும் மின் பகிர்மான கழகத்திற்கு தானமாக ஒப்படைக்கப்பட்டவை:

தமிழ்நாடு மின் உற்பத்தி மற்றும் மின் பகிர்மான கழகம்	: 49.83 ச. மீ	1.06%

மூலை முடக்கு : 12.00 மீ அகல சாலை வரை 1.50 x 1.50 விடப்படல் வேண்டும்.

நிபந்தனைகள்:

1. அரசாணை எண்: 181 வீ. வ (ம) ந. பு. வ. துறை நாள்:09.12.2020-ன் படி நடவடிக்கை மேற்கொள்ளப்பட வேண்டும்.
2. இம்மனைப்பிரிவிற்கு ஊராட்சி இறுதி ஒப்புதல் அளிக்கும் முன் இடத்தினை எந்தத் துறையாலும் நில ஆர்ஜித நடவடிக்கை மேற்கொள்ளப்படவில்லை என்றும், எந்த துறைக்காகவும் நில ஆர்ஜிதப்பட்டியல் மாவட்ட வருவாய் அலுவலருக்கு அனுப்பப்படவில்லை என்றும், ஓசூர் மாநகராட்சி ஆணையளர் உறுதி செய்து கொள்ள வேண்டும்..
3. நில உரிமம் குறித்து வழங்கப்பட்ட சான்றுகள் மற்றும் பரிசீலனைக்கு சமர்ப்பிக்கப்பட்ட ஆவணங்கள் சரியானவையல்ல என்று அறியப்பட்டாலோ அல்லது மனைப்பிரிவுக்கு தொழில்நுட்ப ஒப்புதல் வழங்கியதால் பாதிப்பு ஏற்படக்கூடிய சூழ்நிலை ஏற்படின் மனைப்பிரிவுக்கு வழங்கப்பட்ட தொழில்நுட்ப ஒப்புதல் எவ்வித முன்னறிவிப்பும் இன்றி நகர் ஊரமைப்பு இயக்குநர் சென்னை அவர்களால் ரத்து செய்யப்படும்.
4. விற்பனைக்குண்டான மனைகளை விற்பனை செய்யும் போது இவ்வரைபட நகலோடு நகர் ஊரமைப்பு துறையில் ஒப்புதல் அளிக்கப்பட்ட ஆணையின் நகல் மனை வாங்குபவர்களுக்கு கட்டாயம் வழங்கப்பட வேண்டும்.
5. ஒப்புதல் அளிக்கப்பட்ட மனைப்பிரிவு வரைபடத்தை எந்த வித மாற்றம் விடுதலின்றி மனைப்பிரிவு 6' X 4' அளவிலான நிரந்தர தகவல் பலகை முலம் பொதுமக்கள் பார்வைக்கு நிரந்தரமாக பிரசுரிக்கப்பட வேண்டும்.
6. நகர் ஊரமைப்பு துறை சட்டபூர்வமாக தொழில்நுட்ப அனுமதி அளிப்பதின் மூலம் விண்ணப்பதாரரின் பேரில் உள்ள நில உரிமையை உறுதிப்படுத்தவில்லை தொழில்நுட்ப அனுமதி அளிப்பதற்கு முன்பு விண்ணப்பதாரரின் விண்ணப்பத்துடன் சமர்ப்பித்த ஆவணங்களில் (கிரையப்பத்திரம் குத்தகை பத்திரம் பட்டா தானப்பத்திரம் பொது அதிகார பத்திரம் மேலும் பல) விண்ணப்பதார வளர்ச்சி செய்ய உரிமையுள்ளதா என்று மட்டுமே சரிப்பார்க்கபடுகிறது. அதன் மூலம் முதற்கட்டமாக விண்ணப்பதாரருக்கு வளர்ச்சி செய்ய உரிமையுள்ளதா என்று பார்க்கப்படுகிறது.
7. The Tamil Nadu Government in G.O.Ms.No.112 Housing And Urban Development Department Dated 22.06.2017 Have Approved The Tamil Nadu Real Estate (Regulation & At 2016 The Promoter Has to Advertise.Market.book sell (or) offer For Sale (or) Invite Person To Purchase in Any Plot.Apartment (or) Building as The Case May Be.in Any Real Estate Project Of it Only After Registering The Real Estate Project With The Real Estate Regulatory Authority.

ம. வ / ஒ. பு. ந. வ. கு/ (கி. மா) SWP எண்: 71/2025
ம. வ / தி. அ / ஒ. பு. ந. வ. கு/ (கி. மா) SWP எண்: 29/2025

உதவி இயக்குநர்/துணை இயக்குநர் (மு.கூ.பொ)
ஓசூர் புதுநகர் வளர்ச்சிக் குழுமம்,
மாவட்ட நகர் ஊரமைப்பு அலுவலகம்,
கிருஷ்ணகிரி மாவட்டம்.


மாவட்ட நகர் ஊரமைப்பு அலுவலகம், கிருஷ்ணகிரி மாவட்டம்,
ஒசூர் புதுநகர் வளர்ச்சிக் குழுமம்.

கிருஷ்ணகிரி மாவட்டம், ஒசூர் வட்டம் (ம) மாநகராட்சி, ஆவலப்பள்ளி கிராமம், புல எண்: 426/2- ல் அமையும் குடியிருப்பு மனைப்பிரிவின் தொழில்நுட்ப ஒப்புதல் வரைபடம்.

அளவு : 1 அங்குலம் 66 அடி = (1:400)

இனையதள விண்ணப்ப எண் : 96YD2LD4/2025

வ

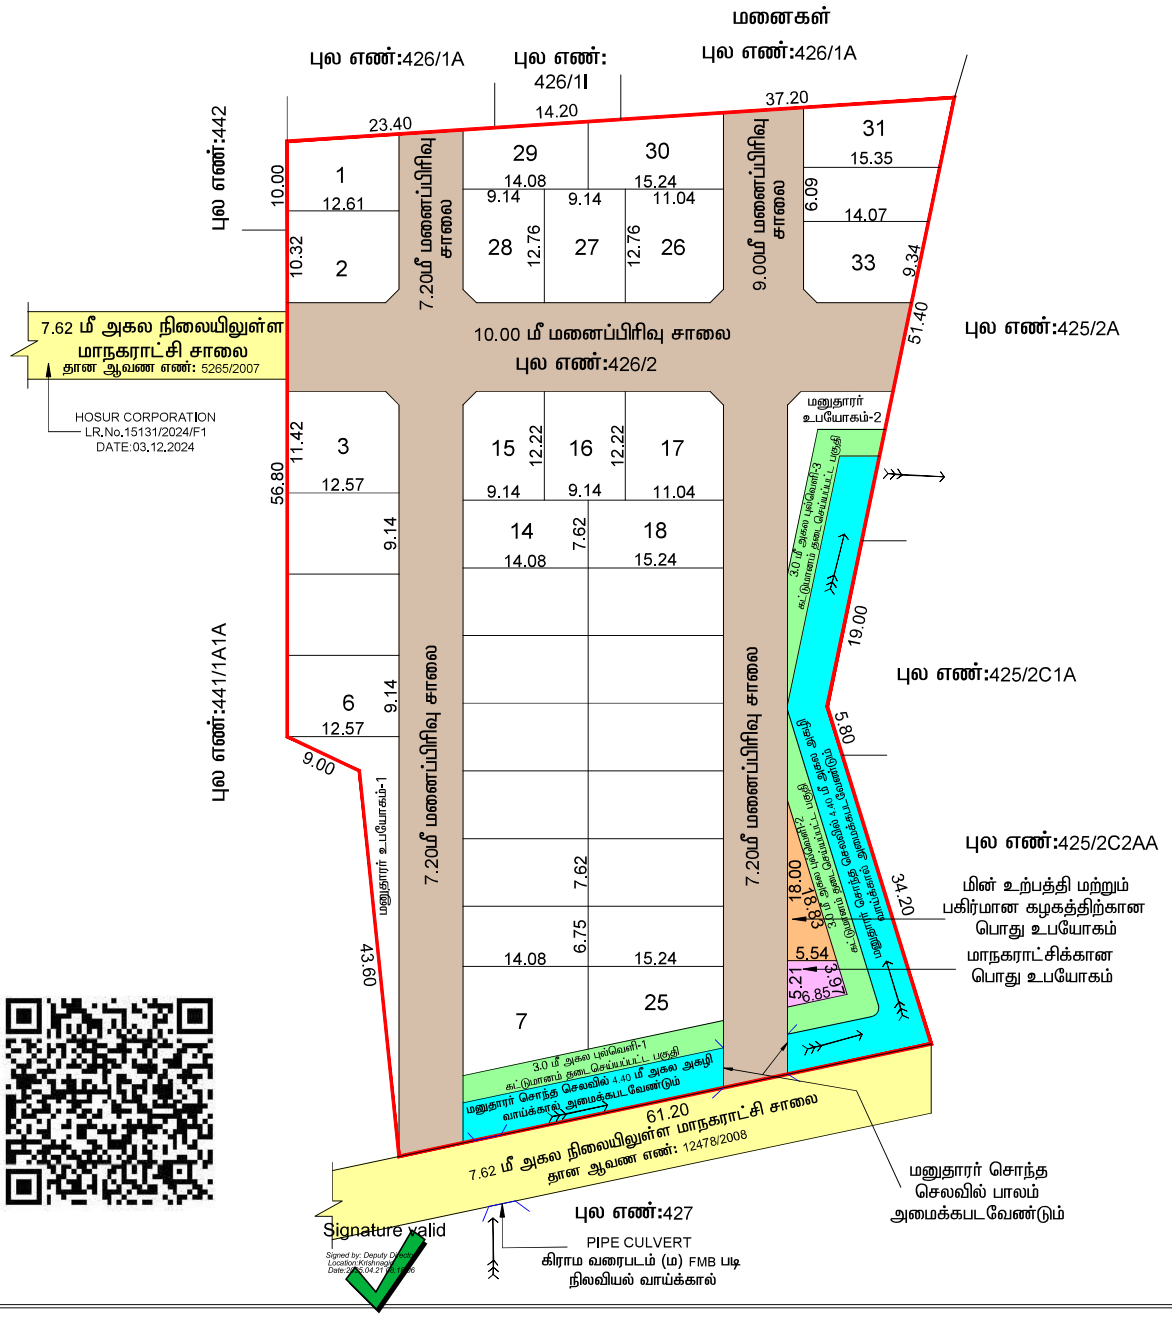

குறிப்பு:

மனைப்பிரிவின் பரப்பு	: 0.69.00 ஹெக்டர் (அ) 6900.00 ச. மீ
உத்தேச மனைப்பிரிவு சாலை பரப்பு	: 2207.30 ச. மீ
மனைப்பிரிவின் பரப்பு (சாலை பரப்பு நீங்கலாக)	: 4692.70 ச. மீ
ஒதுக்கிய மனைகள்	: 33
மனைப்பிரிவின் எல்லை	:
நிலையிலுள்ள சாலை	:

பொது உபயோகம் :

மாநகராட்சிக்கு தானமாக ஒப்படைக்கப்பட்டவை :

உத்தேச மனைப்பிரிவு சாலை பரப்பு	: 2207.30 ச. மீ	
மாநகராட்சிக்கான பொது உபயோகம்	: 27.96 ச. மீ	0.59 %
3.0 மீ புல்வெளி பரப்பு (1+2+3) (கட்டுமானம் தடை செய்யப்பட்ட பகுதி)	: 290.03 ச. மீ	
10 % பூங்கா பரப்பு	: 469.27 ச. மீ	

10% பொது ஒதுக்கீடுகான (பூங்கா) 469.27 ச. மீ பரப்பளவு இடத்திற்குரிய அரசுவழிகாட்டு மதிப்பீட்டின் படி ரூ.539695.00/- உரிய அரசு கணக்கு தலைப்பில் செலுத்தப்பட்டுள்ளது.

தமிழ்நாடு மின் உற்பத்தி மற்றும் மின் பகிர்மான கழகத்திற்கு தானமாக ஒப்படைக்கப்பட்டவை:

தமிழ்நாடு மின் உற்பத்தி மற்றும் மின் பகிர்மான கழகம்	: 49.83 ச. மீ	1.06%

மூலை முடக்கு : 12.00 மீ அகல சாலை வரை 1.50 x 1.50 விடப்படல் வேண்டும்.

நிபந்தனைகள்:

1. அரசாணை எண்: 181 வீ வ (ம) ந. பு. வ. துறை நாள்:09.12.2020-ன் படி நடவடிக்கை மேற்கொள்ளப்பட வேண்டும்.
2. இம்மனைப்பிரிவிற்கு ஊராட்சி இறுதி ஒப்புதல் அளிக்கும் முன் இடத்தினை எந்தத் துறையாலும் நில ஆர்ஜித நடவடிக்கை மேற்க்கொள்ளப்படவில்லை என்றும், எந்த துறைக்காகவும் நில ஆர்ஜிதப்பட்டியல் மாவட்ட வருவாய் அலுவலருக்கு அனுப்பப்படவில்லை என்றும், ஒசூர் மாநகராட்சி ஆணையாளர் உறுதி செய்து கொள்ள வேண்டும்..
3. நில உரிமம் குறித்து வழங்கப்பட்ட சான்றுகள் மற்றும் பரிசீலனைக்கு சமர்ப்பிக்கப்பட்ட ஆவணங்கள் சரியானவையல்ல என்று அறியப்பட்டாலோ அல்லது மனைப்பிரிவுக்கு தொழில்நுட்ப ஒப்புதல் வழங்கியதால் பாதிப்பு ஏற்ப்படக்கூடிய சூழ்நிலை ஏற்படின் மனைப்பிரிவுக்கு வழங்கப்பட்ட தொழில்நுட்ப ஒப்புதல் எவ்வித முன்னறிவிப்பும் இன்றி நகர் ஊரமைப்பு இயக்குநர் சென்னை அவர்களால் ரத்து செய்யப்படும்.
4. விற்பனைக்குண்டான மனைகளை விற்பனை செய்யும் போது இவ்வரைபட நகலோடு நகர் ஊரமைப்பு துறையில் ஒப்புதல் அளிக்கப்பட்ட ஆணையின் நகல் மனை வாங்குபவர்களுக்கு கட்டாயம் வழங்கப்பட வேண்டும்.
5. ஒப்புதல் அளிக்கப்பட்ட மனைப்பிரிவு வரைபடத்தை எந்த வித மாற்றம் விடுதலின்றி மனைப்பிரிவு 6' X 4' அளவிலான நிரந்தர தகவல் பலகை முலம் பொதுமக்கள் பார்வைக்கு நிரந்தரமாக பிரசுரிக்கப்பட வேண்டும்.
6. நகர் ஊரமைப்பு துறை சட்டபூர்வமாக தொழில்நுட்ப அனுமதி அளிப்பதின் மூலம் விண்ணப்பதாரரின் பேரில் உள்ள நில உரிமையை உறுதிபடுத்தவில்லை தொழில்நுட்ப அனுமதி அளிப்பதற்கு முன்பு விண்ணப்பதாரரின் விண்ணப்பத்துடன் சமர்ப்பித்த ஆவணங்களில் (கிரையப்பத்திரம் குத்தகை பத்திரம் பட்டா தானப்பத்திரம் பொது அதிகார பத்திரம் மேலும் பல) விண்ணப்பதார வளர்ச்சி செய்ய உரிமையுள்ளதா என்று மட்டுமே சரிப்பார்க்கபடுகிறது. அதன் மூலம் முதற்கட்டமாக விண்ணப்பதாருக்கு வளர்ச்சி செய்ய உரிமையுள்ளதா என்று பார்க்கப்படுகிறது.
7. The Tamil Nadu Government in G.O.Ms.No.112 Housing And Urban Development Department Dated 22.06.2017 Have Approved The Tamil Nadu Real Estate (Regulation & At 2016 The Promoter Has to Advertise,Market,book sell (or) offer For Sale (or) Invite Person To Purchase in Any Plot,Apartment (or) Building as The Case May Be,in Any Real Estate Project Of it Only After Registering The Real Estate Project With The Real Estate Regulatory Authority.

ம. வ / ஒ. பு. ந. வ. கு/ (கி. மா) SWP எண்: 71/2025
ம. வ / தி. அ / ஒ. பு. ந. வ. கு/ (கி. மா) SWP எண்: 29/2025

உதவி இயக்குநர்/துணை இயக்குநர் (மு.கூ.பொ)
ஒசூர் புதுநகர் வளர்ச்சிக் குழுமம்,
மாவட்ட நகர் ஊரமைப்பு அலுவலகம்,
கிருஷ்ணகிரி மாவட்டம்.

ஒசூர் மாநகராட்சி ஆணையாளர் அவர்களின் செயல்முறை ஆணைகள்
முன்னிலை– திரு.முகம்மது சபீர் ஆலம் ,இ.ஆ.ப.,

ந.க.எண். 7422/2025/எப்1 நாள். .10.2025.

பொருள் – மனைப்பிரிவு – ஒசூர் மாநகராட்சி– ஆவலப்பள்ளி கிராமம், சர்வேஎண்: 426/2–ல் 1.70 ஏக்கர் பரப்பளவில் புதிய குடியிருப்பு மனைப்பிரிவு அமைக்க ஒசூர் புதுநகர் வளர்ச்சி குழுமத்தால் திட்ட அனுமதி அளிக்கப்பட்டது– மாநகரட்சியால் இறுதி ஒப்புதல் அளித்து உத்திவிடுதல்–தொடர்பாக.

பார்வை – 1. உறுப்பினர், செயலர், ஒசூர் புதுநகர் வளர்ச்சிக் குழுமம், ஒசூர் கடிதம் ந.க.எண் 96YD2LD4/2025/TCP நாள் 16.05.2025
2. தானப்பத்திரம் ஆவணம் எண். 4648/2025, நாள். 22.03.2025
3. மனுதாரரின் விண்ணப்பம் நாள். 07.05.2025
4. நகராட்சி நிர்வாக இயக்குநர் சென்னை அவர்களின் சுற்றறிக்கை நகஎண்.12843/2022/டிபி–2 நாள். 20.10.2022.
5. ஒசூர் மாமன்ற மேயர் அவர்களின் முன் அனுமதி , நாள்.16.10.2025

* * * *

உத்திரவு :

ஒசூர் மாநகராட்சி ஆவலப்பள்ளி கிராமம், சர்வேஎண்: 426/2–ல் 1.70 ஏக்கர் பரப்புள்ள இடத்தில் புதிய குடியிருப்பு மனைப்பிரிவாக அமைக்க மனுதாரரின் விண்ணப்பத்தில் அனுமதி கோரப்பட்டதை தொடர்ந்து பார்வை 1ல் காணும் உறுப்பினர் செயலர், ஒசூர் புதுநகர் வளர்ச்சி குழுமம் கடிதத்தில் உத்தேச குடியிருப்பு மனை பிரிவு வரைப்படத்திற்கு ம.வ/ஒ.பு.ந.வ.கு/(கி.மா) SWP எண். 71/2025 என எண்ணிடப்பட்டு தொழிற்நுட்ப அனுமதியும் ம.வ/தி.அ/ஒ.பு.ந.வ.கு/(கி.மா) SWP எண்.29/2025 என எண்ணிடப்பட்டு திட்ட அனுமதியும் வழங்கப்பட்டுள்ளது. பார்வை 2ல் காணும் தானப்பத்திரம் எண். 4648/2025, நாள். 22.03.2025 மூலம் சாலைகள் மற்றும் பொது ஒதுக்கீடுகளை மாநகராட்சிக்கு தானமாக ஒப்படைப்பு செய்யப்பட்டுள்ளது.

பார்வை 3–ல் காணும் மனுதாரரின் விண்ணப்பத்தின்படி உத்தேச மனைப்பிரிவிற்கு மேற்கொள்ளப்படவேண்டிய அடிப்படை கட்டமைப்பு பணிகள் அனைத்தும் மேற்கொள்ளப்பட்டு அதற்கு மாநகராட்சி பொறியியல் பிரிவின் மூலம் சான்றிளிக்கப்பட்டு அதற்கான மூன்றாம் தரப்பு தரச்சான்றும் சமர்பிக்கப்பட்டுள்ளது.

பார்வை 4ல் காணும் நகராட்சி நிர்வாக இயக்குநர் சென்னை அவர்களின் சுற்றறிக்கை கடிதத்தில் தெரிவிக்கப்பட்டுள்ள வழிகாட்டு நெறிமுறைகளின்படி வரிசை எண்.9ல் மனுதாரால் ஏற்படுத்தப்பட்ட சாலை மற்றும் வடிகால் வசதி மற்றும் இதர அடிப்படை வசதிகளை அடுத்த ஐந்து வருடங்களுக்கு அல்லது 60 சதவிகித மனைகள் அபிவிருத்தி அடைந்த பின் இவற்றில் எது அதிக காலமோ அதுவரை

த.பி.பா

முறையாக பராமரிக்கும் பொறுப்பு மனைப்பிரிவு விண்ணப்பதாரர்/மனைப்பிரிவு உரிமையாளரைச்சாரும். மேலும், வரிசை எண்.10ல் பராமரிப்பு பணிகளுக்கான திரும்ப செலுத்தக்கூடிய வைப்புத்தொகை ஒரு ஏக்கர் அல்லது அதன் பகுதி பரப்பளவிற்கு ரூ.1.00 இலட்சம் வீதம் வசூலிக்கப்படவேண்டும் என்பதால் காப்பு வைப்புதொகை ரூ.2.00 இலட்சமும், கூராய்வு கட்டணம் ரூ.10500/- மற்றும் மனைப்பிரிவு அனுமதிக்கட்டணம் ரூ.10000/- மும் மாநகராட்சிக்கு மனுதாரரால் செலுத்தப்பட்டுள்ளது.

பார்வை 5ல் காணும் இம்மாநகராட்சியின் மாமன்றத்தீர்மானத்தில் உத்தேச மனைப்பிரிவிலுள்ள சாலைகள் மற்றும் பூங்காவிற்கான பொது ஒதுக்கீடு ஆகியவற்றினை ஒப்படைப்பு செய்யப்பட்டதற்கான பின்னேற்பு மற்றும் உத்தேச மனைப்பிரிவிற்கு இறுதி ஒப்புதல் வழங்கவும் அனுமதி வழங்கப்பட்டுள்ளது.

எனவே, பார்வை 1-ல் காணும் உறுப்பினர், செயலர், ஒசூர் புதுநகர் வளர்ச்சிக் குழுமம், ஒசூர் அவர்களின் செயல்முறை ஆணையில் தெரிவிக்கப்பட்டுள்ள நிபந்தனைகளுக்குட்படுத்தி மனைப்பிரிவிற்கு ஒப்புதல் வழங்கி இதன் மூலம் உத்திரவிடப்படுகிறது.

இணைப்பு: மனைப்பிரிவு வரைபடம்.

17.10.25

ஆணையாளருக்காக,
ஒசூர் மாநகராட்சி.

17/10/25

பெறுநர்:-

திரு.சுரேஷ்,
த/பெ. சதாசிவம்,
க.எண். 1/73D,
முத்தம்பட்டி, திருப்பத்தூர்

நகல்-

1. உறுப்பினர் செயலர், ஒசூர் புதுநகர் வளர்ச்சி குழுமம், ஒசூர்
2. வருவாய் ஆய்வர், ஒசூர் மாநகராட்சி - மேற்படி மனைப் பிரிவிற்கு உரிய. காலியிட வரி நிர்ணயம் செய்து அறிக்கை செய்ய கேட்டுக் கொள்ளப்படுகிறது.

மனைப்பிரிவு ஒப்புதல்

ந.க.எண். 7422/2025/F1, நாள்: 10.2025

ஓசூர் மாமன்ற மேயர் அவர்களின் முன் அனுமதி நாள் .16.10.25

ஓசூர் மாநகராட்சி ஆணையாளர் அவர்களின் கையொற்று உத்தரவு

ந.க.எண் .7422/2025/F1, நாள். 10.2025-ம் தேதியுடன்

இணைக்கப்பட்டுள்ள வரைபடம் மற்றும் நிபந்தனைகளுக்குட்பட்டு

மனைப்பிரிவு அங்கீகாரம் வழங்கப்படுகிறது.

17.10.25

ஆணையாளருக்காக

ஓசூர் மாநகராட்சி

மனைகள்

புல எண்:426/1A

புல எண்: 426/1I

புல எண்:426/1A

புல எண்:442

23.40

14.20

37.20

10.00

10.32

1 12.61

2

29 14.08

30 15.24

31 15.35

6.09

14.07

33 9.34

9.14 12.76 28

9.14 27

11.04 12.76 26

7.20மீ மனைப்பிரிவு சாலை

9.00மீ மனைப்பிரிவு சாலை

7.62 மீ அகல நிலையிலுள்ள மாநகராட்சி சாலை

தான ஆவண எண்: 5265/2007

HOSUR CORPORATION

LR.No.15131/2024/F1

DATE:03.12.2024

10.00 மீ மனைப்பிரிவு சாலை

புல எண்:426/2

புல எண்:425/2A

51.40

மனுதாரர் உபயோகம்-2

3.0 மீ அகல புல்வெளி-3 கட்டுமானம் தடை செய்யப்பட்ட பகுதி

19.00

புல எண்:425/2C1A

5.80

புல எண்:425/2C2AA

34.20

மின் உற்பத்தி மற்றும் பகிர்மான கழகத்திற்கான பொது உபயோகம்

மாநகராட்சிக்கான பொது உபயோகம்

3.0 மீ அகல புல்வெளி-2 கட்டுமானம் தடை செய்யப்பட்ட பகுதி

3.0 மீ அகல புல்வெளி-1 கட்டுமானம் தடை செய்யப்பட்ட பகுதி

மனுதாரர் சொந்த செலவில் 4.40 மீ அகல அகழி வாய்க்கால் அமைக்கபட வேண்டும்

புல எண்:441/1A1A

56.80

11.42 3 12.57

15 9.14 12.22

16 9.14 12.22

17 11.04

14 14.08

7.62

18 15.24

9.14

6 12.57

9.14

9.00

மனுதாரர் உபயோகம்-1

43.90

7.20மீ மனைப்பிரிவு சாலை

7.20மீ மனைப்பிரிவு சாலை

7 14.08

6.75

7.62

25 15.24

18.00

8.80

5.54

5.21

6.85

3.90

61.20

7.62 மீ அகல நிலையிலுள்ள மாநகராட்சி சாலை

தான ஆவண எண்: 12478/2008

மனுதாரர் சொந்த செலவில் பாலம் அமைக்கபடவேண்டும்

புல எண்:427

PIPE CULVERT

கிராம வரைபடம் (ம) FMB படி

நிலவியல் வாய்க்கால்

Signature valid

Signed by: Deputy Director

Location:Krishnagiri

Date:2025.04.21 16:51:56

மாவட்ட நகர் ஊரமைப்பு அலுவலகம், கிருஷ்ணகிரி மாவட்டம்,
ஓசூர் புதுநகர் வளர்ச்சிக் குழுமம்.

கிருஷ்ணகிரி மாவட்டம், ஓசூர் வட்டம் (ம) மாநகராட்சி, ஆவலப்பள்ளி கிராமம், புல எண்: 426/2- ல் அமையும் குடியிருப்பு மனைப்பிரிவின் தொழில்நுட்ப ஒப்புதல் வரைபடம்.

அளவு : 1 அங்குலம் 66 அடி = (1:400)

இணையதள விண்ணப்ப எண் : 96YD2LD4/2025

வ

குறிப்பு:

மனைப்பிரிவின் பரப்பு	: 0.69.00 ஹெக்டர் (அ) 6900.00 ச. மீ	
உத்தேச மனைப்பிரிவு சாலை பரப்பு	: 2207.30 ச. மீ	
மனைப்பிரிவின் பரப்பு (சாலை பரப்பு நீங்கலாக)	: 4692.70 ச. மீ	
ஒதுக்கிய மனைகள்	: 33	
மனைப்பிரிவின் எல்லை	:	
நிலையிலுள்ள சாலை	:	

பொது உபயோகம் :

மாநகராட்சிக்கு தானமாக ஒப்படைக்கப்பட்டவை :

உத்தேச மனைப்பிரிவு சாலை பரப்பு	: 2207.30 ச. மீ	
மாநகராட்சிக்கான பொது உபயோகம்	: 27.96 ச. மீ	0.59 %
3.0 மீ புல்வெளி பரப்பு (1+2+3) (கட்டுமானம் தடை செய்யப்பட்ட பகுதி)	: 290.03 ச. மீ	
10 % பூங்கா பரப்பு	: 469.27 ச. மீ	

10% பொது ஒதுக்கீடுகான (பூங்கா) 469.27 ச. மீ பரப்பளவு இடத்திற்குரிய அரசுவழிகாட்டு மதிப்பீட்டின் படி ரூ.539695.00/- உரிய அரசு கணக்கு தலைப்பில் செலுத்தப்பட்டுள்ளது.

தமிழ்நாடு மின் உற்பத்தி மற்றும் மின் பகிர்மான கழகத்திற்கு தானமாக ஒப்படைக்கப்பட்டவை:

தமிழ்நாடு மின் உற்பத்தி மற்றும் மின் பகிர்மான கழகம்	: 49.83 ச. மீ	1.06%

மூலை முடக்கு : 12.00 மீ அகல சாலை வரை 1.50 x 1.50 விடப்படல் வேண்டும்.

நிபந்தனைகள்:

1. அரசாணை எண்: 181 வீ. வ (ம) ந. பு. வ. துறை நாள்:09.12.2020-ன் படி நடவடிக்கை மேற்கொள்ளப்பட வேண்டும்.
2. இம்மனைப்பிரிவிற்கு ஊராட்சி இறுதி ஒப்புதல் அளிக்கும் முன் இடத்தினை எந்தத் துறையாலும் நில ஆர்ஜித நடவடிக்கை மேற்கொள்ளப்படவில்லை என்றும், எந்த துறைக்காகவும் நில ஆர்ஜிதப்பட்டியல் மாவட்ட வருவாய் அலுவலருக்கு அனுப்பப்படவில்லை என்றும், ஓசூர் மாநகராட்சி ஆணையளர் உறுதி செய்து கொள்ள வேண்டும்..
3. நில உரிமம் குறித்து வழங்கப்பட்ட சான்றுகள் மற்றும் பரிசீலனைக்கு சமர்ப்பிக்கப்பட்ட ஆவணங்கள் சரியானவையல்ல என்று அறியப்பட்டாலோ அல்லது மனைப்பிரிவுக்கு தொழில்நுட்ப ஒப்புதல் வழங்கியதால் பாதிப்பு ஏற்படக்கூடிய சூழ்நிலை ஏற்படின் மனைப்பிரிவுக்கு வழங்கப்பட்ட தொழில்நுட்ப ஒப்புதல் எவ்வித முன்னறிவிப்பும் இன்றி நகர் ஊரமைப்பு இயக்குநர் சென்னை அவர்களால் ரத்து செய்யப்படும்.
4. விற்பனைக்குண்டான மனைகளை விற்பனை செய்யும் போது இவ்வரைபட நகலோடு நகர் ஊரமைப்பு துறையில் ஒப்புதல் அளிக்கப்பட்ட ஆணையின் நகல் மனை வாங்குபவர்களுக்கு கட்டாயம் வழங்கப்பட வேண்டும்.
5. ஒப்புதல் அளிக்கப்பட்ட மனைப்பிரிவு வரைபடத்தை எந்த வித மாற்றம் விடுதலின்றி மனைப்பிரிவு 6' X 4' அளவிலான நிரந்தர தகவல் பலகை முலம் பொதுமக்கள் பார்வைக்கு நிரந்தரமாக பிரசுரிக்கப்பட வேண்டும்.
6. நகர் ஊரமைப்பு துறை சட்டபூர்வமாக தொழில்நுட்ப அனுமதி அளிப்பதின் மூலம் விண்ணப்பதாரரின் பேரில் உள்ள நில உரிமையை உறுதிப்படுத்தவில்லை தொழில்நுட்ப அனுமதி அளிப்பதற்கு முன்பு விண்ணப்பதாரரின் விண்ணப்பத்துடன் சமர்ப்பித்த ஆவணங்களில் (கிரையப்பத்திரம் குத்தகை பத்திரம் பட்டா தானப்பத்திரம் பொது அதிகார பத்திரம் மேலும் பல) விண்ணப்பதார வளர்ச்சி செய்ய உரிமையுள்ளதா என்று மட்டுமே சரிப்பார்க்கபடுகிறது. அதன் மூலம் முதற்கட்டமாக விண்ணப்பதாரருக்கு வளர்ச்சி செய்ய உரிமையுள்ளதா என்று பார்க்கப்படுகிறது.
7. The Tamil Nadu Government in G.O.Ms.No.112 Housing And Urban Development Department Dated 22.06.2017 Have Approved The Tamil Nadu Real Estate (Regulation & At 2016 The Promoter Has to Advertise.Market.book sell (or) offer For Sale (or) Invite Person To Purchase in Any Plot.Apartment (or) Building as The Case May Be.in Any Real Estate Project Of it Only After Registering The Real Estate Project With The Real Estate Regulatory Authority.

ம. வ / ஒ. பு. ந. வ. கு/ (கி. மா) SWP எண்: 71/2025

ம. வ / தி. அ / ஒ. பு. ந. வ. கு/ (கி. மா) SWP எண்: 29/2025

உதவி இயக்குநர்/துணை இயக்குநர் (மு.கூ.பொ)
ஓசூர் புதுநகர் வளர்ச்சிக் குழுமம்,
மாவட்ட நகர் ஊரமைப்பு அலுவலகம்,
கிருஷ்ணகிரி மாவட்டம்.

Town and Country Planning Department(Planning Permission)

Krishnagiri,639 001

ROC No. 96YD2LD4/2025/TCP Date : 21/04/2025

From:

Joint Director / Deputy Director / Assistant Director

Krishnagiri,639 001

To :

The Commissioner
Hosur city municipal corporation
Hosur

Sir/ Madam,

Sub : Residential Layout –District Town and Country Planning Office, Hosur New Town Development Authority - Krishnagiri District –Hosur Taluk/ Municipal city Corporation – Avalapalli village – S.F.no 462/2-extent of 6900.00 sq.m (Or) 1.70 acre – Planning Permission issued – forwarded for further action –Reg.

Ref : 1) Applicant Thiru S.Suresh S/O Sathasivam ,Vengalapuram ,application Reference No 96YD2LD4/2025 received through Single Window Portal from
Dated: 04.03.2025
2) G.O.No.138, Housing and Urban Development Department, Dated: 04.06.2004.
3) Government Letter No. 19113/4(3) / 2017-1, Housing and Urban Development Department, Dated:30.08.2017
4) Letter No. 13686/2017/LA1, Dated: 08.09.2017 of Commissioner of Town and Country Planning, Chennai (Circular)
5) G.O.No.18, Department of Municipal Administration and Water Supply, Dated: 04.02.2019, G.O.16 Department of Municipal Administration and
Water Supply, Dated: 31.01.2020.
6) Letter Roc No. 4367/2019/BA2, Dated: 05.02.2020 of Director of Town and Country Planning, Chennai (Circular)
7) G.O.141, Housing and Urban Development Department, Dated: 23.09.2020.
8) G.O.181, Housing and Urban Development Department, Dated: 09.12.2020.
9) Letter Roc. No. 19799/2020 Dated : 24.12.2020 of Director of Town and Country Planning, Chennai (Circular)
10) Letter Roc No. 4367/2019/TCP2, Dated: 14.08.2021 of Director of Town and Country Planning, Chennai (Circular)
11) Letter Roc No. 320/2022/TCP3, Dated : 07.01.2022 of Director of Town and Country Planning, Chennai (Circular)
12) G.O.141, Housing and Urban Development Department, Dated: 16.07.2022.
13) Road Pattern plan approved by the District Town and Country Planning Office, Krishnagiri Dated:19.03.2025
14) Gift deed Document no 4648/2025 and 4649/2025 Dated 22.03.2025 Uploaded by the Applicant
15) Payment of Centage charges and Development charges are requested on 16.04.2025
16) Payment of Centage charges and Development charges are received from the applicant on 16.04.2025

ORDER:
The application seeking planning permission for the proposed formation of Residential layout extent of 6900.00 sq.m (or) 1.70 acre in the land bearing
S.F.no 426/2 of Avalapalli village in Hosur city Municipal corporation / Taluk , of Krishnagiri District, was processed as per the prevailing rules and after
perusing the records and after conducting site inspection, the applicant was directed to handover the portion of land earmarked for roads, pubic

purposes meant for local body and TANGEDCO vide reference 13th cited above.
On receipt of gift deeds vide reference 14th cited above and on receipt of payment of charges such as Centage charges, Development charges and OSR
charges vide reference 16th cited above, the technical clearance is issued to the mentioned layout subject to the following conditions.
The Technical Clearance is issued to the above mentioned layout and the number is assigned as L.P/ H.N.T.D.A.(K.D) (SWP) No:71/ 2025 and Planning
permission (SWP) NO 29/2025

ALLOTMENT DETAILS OF APPROVED LAYOUT PLAN

Site Extent : 1.70 Acre- 6900.00 Sq.m
No. of Plots : 33
Gifted over to Local Body
Layout Road : 2207.30 Sq.m
Public Purpose : 27.96 Sq.m 0.59%
TANGEDCO Purpose : 49.83 Sq.m 1.06%

1) The local authority shall accord permission duly following the rules / regulations/ Orders issued from time to time under the respective acts.
2) The Local authority shall accord Final approval after collecting requisite fees / charges as applicable and the copy of the approval issued shall be
forwarded to this office for record.
3) Also, the local authority shall forward the copy of such Final approval to the office of Sub registrar of Registration department and the office of the
Assistant Director of Survey and land records concerned for information and for making mutation in their records.
4) Also, the local authority shall forward the copy of such Final approval to the Tahsildar concerned with a direction to the applicant to pay the requisite
charges for making mutation in the Tamil Nilam / Collabland website.
5) If any court case would be pending with reference to this proposal, the Technical Concurrence would be treated as INVALID.

6) The acknowledgement of receipt of proceedings and drawing shall be forwarded to this office through mail.
SPECIAL CONDITIONS:
1) This office has not legally certified the title to the ownership by granting the technical clearance and planning permission. Only the entitlement to
develop the land by the applicant is verified through the documents uploaded in the web portal. Any person wishing to purchase the property must
individually ascertain the ownership of the property of the developer / seller. If any dispute arises towards the ownership, the same shall be settled through
the appropriate forum. This office is not the appropriate authority to decide on this.

2) The owners / developers shall be allowed either to carry out Infrastructure development works as per the standards specified by the local body
concerned or to pay the estimate cost to the local body. Concerned local body shall prescribe the standards for the provisions of basic infrastructure
like roads, drains, water supply etc. for the layout, as per existing rules. Before taking over the Infrastructure developed by the owners/ developers, the
local bodies shall ensure the quality of the works done by the owners/ developers Reasonable period to be prescribed for up keep / maintenance of the
roads and drains by the owners / developers. Wherever layouts develop at a slow pace, the maintenance period shall be extended till 60% of the plots
developed in the layout or 5 years whichever is later as envisaged under the directions issued by the Government Order vide references 5th, 7th, 8th and
12th cited above.
3) The local authority shall also ensure that the sub division for the land earmarked for road and land meant for public purposes such as Local body
and TANGEDCO are properly carried out and transferred in favour of the local body / TANGEDCO concerned before issuing the final approval.
4) As envisaged under the “Tamil Nadu Real Estate (Regulation & Development) Act 2016, the promoter has to advertise, market, book, sell or offer for
sale or invite persons to purchase in any manner any plot, apartment or building, as the case may be, in any

Real Estate Project or Part of it only after
registering the real Estate project with the Real Estate Authority. The applicant has to comply the said provisions.

Enclosure
1.Layout map with condition

Copy to

1. S.Suresh S/O Sathasivam .
   No 1/73D, PA Muthampatti ,
   Vengalapuram PO
   Tirupathur -635653

2. The Tahsildar (TamilNilam).
   Hosur ,
   Krishnagiri District-

3. The Chairman,
   Tamil Nadu Real Estate Regularity Authority,
   No.1A, CMDA Tower II, 1st Floor,
   Gandhi Irwin Bridge Road, Egmore,
   Chennai - 600 008.
   Email id:contact.tnrera@tn.gov.in

4. The Assistant Director,
   Department of Survey and Land Records,
   Collectorate Office,
   Krishnagiri District-.

5. Sub Register,
   Hosur Registrar Office,
   Krishnagiri District-

S.No	Description of Charges	Amount	Receipt No and Date
1	Scrutiny fee	10350	04/03/2025
2	OSR Fee	539695	31/03/2025
3	Centage Charges	10500.00	16/04/2025
4	Development Charges	13800.00	16/04/2025
5	Display Board Charges	11500.00	16/04/2025
6	Satellite town charge		
7	Sub Division Charge	21000.00	16/04/2025

Joint Director/Deputy Director/Assistant Director(i/c)
District Town and Country Planning,
Krishnagiri District.

Enclosure

1.Layout original map and Condition – 2 set

Signature valid

Signed by: Deputy Director
Location:Krishnagiri
Date:2025.04.21 08:07:15


மாவட்ட நகர் ஊரமைப்பு அலுவலகம், கிருஷ்ணகிரி மாவட்டம்,
ஒசூர் புதுநகர் வளர்ச்சிக் குழுமம்.

கிருஷ்ணகிரி மாவட்டம், ஒசூர் வட்டம் (ம) மாநகராட்சி, ஆவலப்பள்ளி கிராமம், புல எண்: 426/2- ல் அமையும் குடியிருப்பு மனைப்பிரிவின் தொழில்நுட்ப ஒப்புதல் வரைபடம்.

அளவு : 1 அங்குலம் 66 அடி = (1:400)

இனையதள விண்ணப்ப எண் : 96YD2LD4/2025

வ

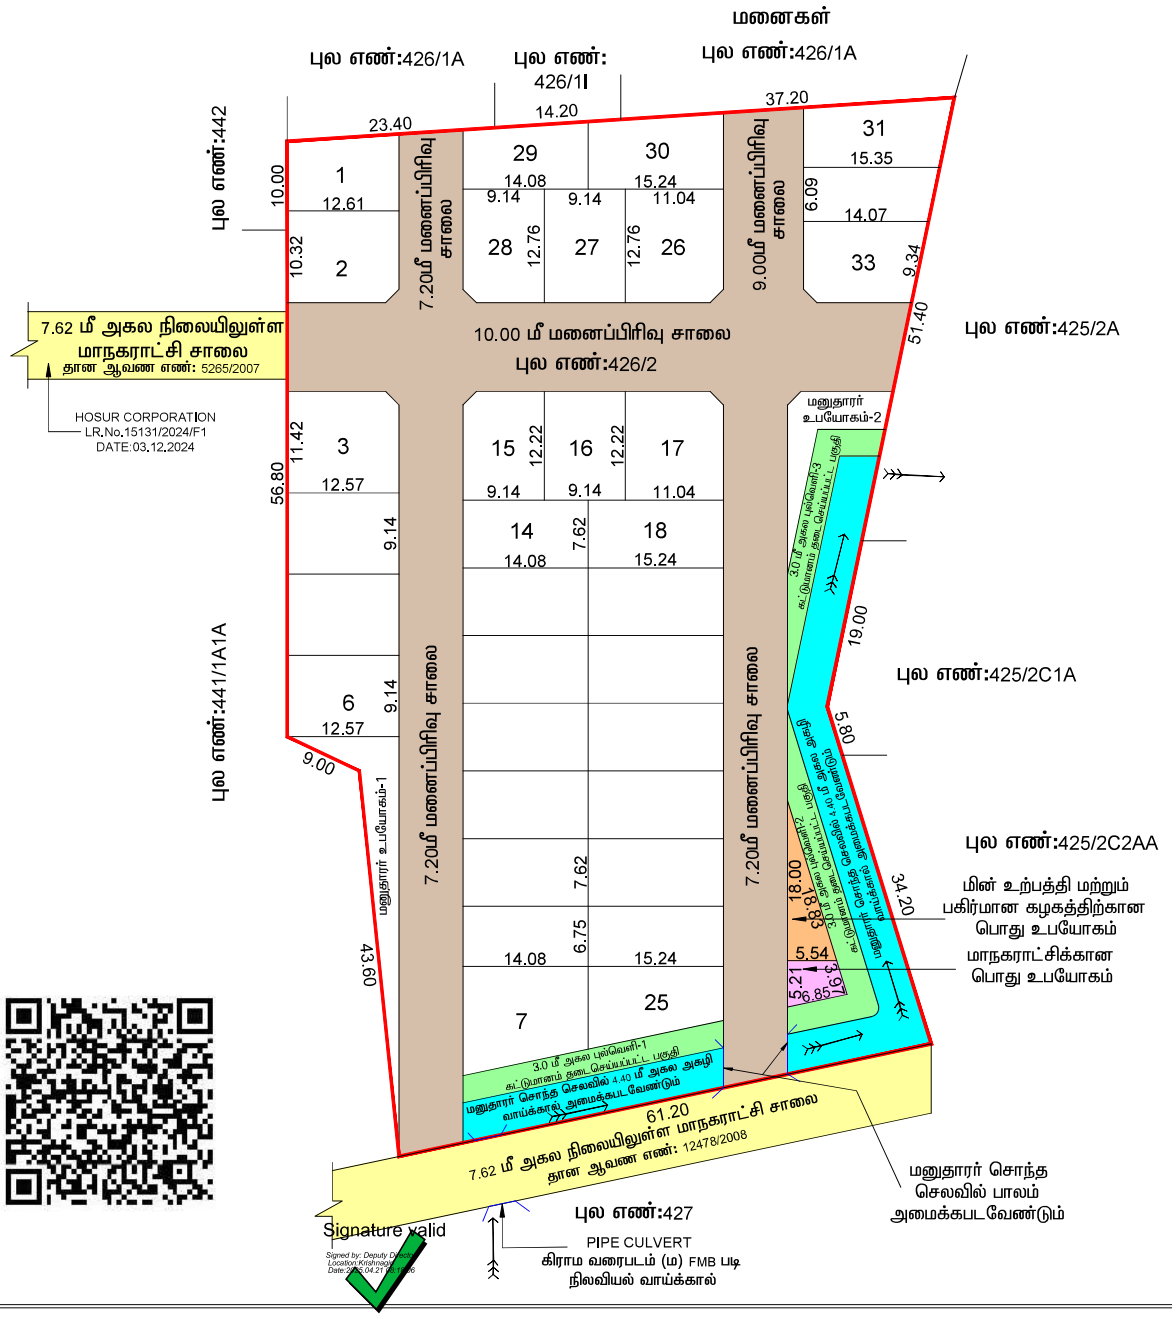

குறிப்பு:

மனைப்பிரிவின் பரப்பு	: 0.69.00 ஹெக்டர் (அ) 6900.00 ச. மீ
உத்தேச மனைப்பிரிவு சாலை பரப்பு	: 2207.30 ச. மீ
மனைப்பிரிவின் பரப்பு (சாலை பரப்பு நீங்கலாக)	: 4692.70 ச. மீ
ஒதுக்கிய மனைகள்	: 33
மனைப்பிரிவின் எல்லை	:
நிலையிலுள்ள சாலை	:

பொது உபயோகம் :

மாநகராட்சிக்கு தானமாக ஒப்படைக்கப்பட்டவை :

உத்தேச மனைப்பிரிவு சாலை பரப்பு	: 2207.30 ச. மீ	
மாநகராட்சிக்கான பொது உபயோகம்	: 27.96 ச. மீ	0.59 %
3.0 மீ புல்வெளி பரப்பு (1+2+3) (கட்டுமானம் தடை செய்யப்பட்ட பகுதி)	: 290.03 ச. மீ	
10 % பூங்கா பரப்பு	: 469.27 ச. மீ	

10% பொது ஒதுக்கீடுகான (பூங்கா) 469.27 ச. மீ பரப்பளவு இடத்திற்குரிய அரசுவழிகாட்டு மதிப்பீட்டின் படி ரூ.539695.00/- உரிய அரசு கணக்கு தலைப்பில் செலுத்தப்பட்டுள்ளது.

தமிழ்நாடு மின் உற்பத்தி மற்றும் மின் பகிர்மான கழகத்திற்கு தானமாக ஒப்படைக்கப்பட்டவை:

தமிழ்நாடு மின் உற்பத்தி மற்றும் மின் பகிர்மான கழகம்	: 49.83 ச. மீ	1.06%

மூலை முடக்கு : 12.00 மீ அகல சாலை வரை 1.50 x 1.50 விடப்படல் வேண்டும்.

நிபந்தனைகள்:

1. அரசாணை எண்: 181 வீ வ (ம) ந. பு. வ. துறை நாள்:09.12.2020-ன் படி நடவடிக்கை மேற்கொள்ளப்பட வேண்டும்.
2. இம்மனைப்பிரிவிற்கு ஊராட்சி இறுதி ஒப்புதல் அளிக்கும் முன் இடத்தினை எந்தத் துறையாலும் நில ஆர்ஜித நடவடிக்கை மேற்க்கொள்ளப்படவில்லை என்றும், எந்த துறைக்காகவும் நில ஆர்ஜிதப்பட்டியல் மாவட்ட வருவாய் அலுவலருக்கு அனுப்பப்படவில்லை என்றும், ஒசூர் மாநகராட்சி ஆணையாளர் உறுதி செய்து கொள்ள வேண்டும்..
3. நில உரிமம் குறித்து வழங்கப்பட்ட சான்றுகள் மற்றும் பரிசீலனைக்கு சமர்ப்பிக்கப்பட்ட ஆவணங்கள் சரியானவையல்ல என்று அறியப்பட்டாலோ அல்லது மனைப்பிரிவுக்கு தொழில்நுட்ப ஒப்புதல் வழங்கியதால் பாதிப்பு ஏற்ப்படக்கூடிய சூழ்நிலை ஏற்படின் மனைப்பிரிவுக்கு வழங்கப்பட்ட தொழில்நுட்ப ஒப்புதல் எவ்வித முன்னறிவிப்பும் இன்றி நகர் ஊரமைப்பு இயக்குநர் சென்னை அவர்களால் ரத்து செய்யப்படும்.
4. விற்பனைக்குண்டான மனைகளை விற்பனை செய்யும் போது இவ்வரைபட நகலோடு நகர் ஊரமைப்பு துறையில் ஒப்புதல் அளிக்கப்பட்ட ஆணையின் நகல் மனை வாங்குபவர்களுக்கு கட்டாயம் வழங்கப்பட வேண்டும்.
5. ஒப்புதல் அளிக்கப்பட்ட மனைப்பிரிவு வரைபடத்தை எந்த வித மாற்றம் விடுதலின்றி மனைப்பிரிவு 6' X 4' அளவிலான நிரந்தர தகவல் பலகை முலம் பொதுமக்கள் பார்வைக்கு நிரந்தரமாக பிரசுரிக்கப்பட வேண்டும்.
6. நகர் ஊரமைப்பு துறை சட்டபூர்வமாக தொழில்நுட்ப அனுமதி அளிப்பதின் மூலம் விண்ணப்பதாரரின் பேரில் உள்ள நில உரிமையை உறுதிபடுத்தவில்லை தொழில்நுட்ப அனுமதி அளிப்பதற்கு முன்பு விண்ணப்பதாரரின் விண்ணப்பத்துடன் சமர்ப்பித்த ஆவணங்களில் (கிரையப்பத்திரம் குத்தகை பத்திரம் பட்டா தானப்பத்திரம் பொது அதிகார பத்திரம் மேலும் பல) விண்ணப்பதார வளர்ச்சி செய்ய உரிமையுள்ளதா என்று மட்டுமே சரிப்பார்க்கபடுகிறது. அதன் மூலம் முதற்கட்டமாக விண்ணப்பதாருக்கு வளர்ச்சி செய்ய உரிமையுள்ளதா என்று பார்க்கப்படுகிறது.
7. The Tamil Nadu Government in G.O.Ms.No.112 Housing And Urban Development Department Dated 22.06.2017 Have Approved The Tamil Nadu Real Estate (Regulation & At 2016 The Promoter Has to Advertise,Market,book sell (or) offer For Sale (or) Invite Person To Purchase in Any Plot,Apartment (or) Building as The Case May Be,in Any Real Estate Project Of it Only After Registering The Real Estate Project With The Real Estate Regulatory Authority.

ம. வ / ஒ. பு. ந. வ. கு/ (கி. மா) SWP எண்: 71/2025
ம. வ / தி. அ / ஒ. பு. ந. வ. கு/ (கி. மா) SWP எண்: 29/2025

உதவி இயக்குநர்/துணை இயக்குநர் (மு.கூ.பொ)
ஒசூர் புதுநகர் வளர்ச்சிக் குழுமம்,
மாவட்ட நகர் ஊரமைப்பு அலுவலகம்,
கிருஷ்ணகிரி மாவட்டம்.

THE LANDLENS SUITE

Eight ways to know a piece of land before you pay for it.

This report covers one part of the picture. These cover the rest, drawn from the same government records, for any property in Tamil Nadu.

LandLens One
Ask anything about a property and get an answer grounded in live government records, with the sources shown.
/landlens/one

Verify My Land
Every record check run on one property and returned as a single report.
/landlens/verify-my-land

Legal Opinion
An advocate's written opinion on the title, built on the records we pull for it.
/landlens

One Map
Every layer on one map: the parcel, its boundary, zoning, water bodies and what sits around it.
/landlens/one/map

PriceMap
What land actually changed hands for around this plot, taken from the registered deeds.
/landlens/pricemap

Build Scope
What you are allowed to build here: floor space, height, coverage and setbacks.
/landlens/build-scope

Property Tracker
Watch a property and hear about it when something new is registered against it.
/landlens/property-tracker

Deal Room
Run the transaction in one place: documents, stamping, signatures and the parties.
/landlens/deal-room

FREE TOOLS · NO ACCOUNT NEEDED

Twenty-four checks you can run yourself, at no cost.

Records and verification

The registers themselves, read for you.

- Encumbrance Certificate
- Patta and Chitta
- Field Measurement Sketch
- EC Analyzer
- Bank charge check
- Court case search
- Seller background check
- Approval check by survey

Value and duty

What it is worth and what it costs to register.

- Guideline value by street
- Guideline value by survey
- Stamp duty and registration fees
- Capital gains
- Floor space index
- Area unit converter

Zoning and land use

What the plan says can happen on this land.

- Land use zone finder
- CMDA land use check
- Coastal regulation zone
- Master plan check
- Water bodies finder
- Airport height clearance

Registers and directories

Who holds it, and which office keeps the record.

- Find your registering office
- Temple property check
- Waqf property check
- RERA register

Every free tool
/tools

Services we run for you
/services

The LandLens suite
/landlens/one

Verified RealEstate™

Every claim in this document traces back to a government record.

- Legal opinions, due diligence and title verification
- Building plan, layout and sub-division approvals
- Completion and occupancy certificates, regularisation
- Escrow, negotiation and NRI property management
- Land survey, soil testing, architecture and construction

Verified RealEstate
3/350/2 Mettukuppam,
OMR Thoraipakkam,
Chennai 600 097, India
hello@verified.realestate
+91 9996 12 9996

Prepared from the registers named on the page each finding sits on. Where a register could not be read, this document says so in its place rather than leaving the gap to be read as a clean result.