Verified RealEstate™

Your trusted partner for buying, selling, and managing property, ensuring hassle-free service with 100% transparency.


3/350/2 Mettukuppam,
OMR Thoraipakkam,
Chennai, India

hello@verified.realestate
+91 9996 12 9996

Official Property Record

Digitally Verified Record - Powered by Verified RealEstate™



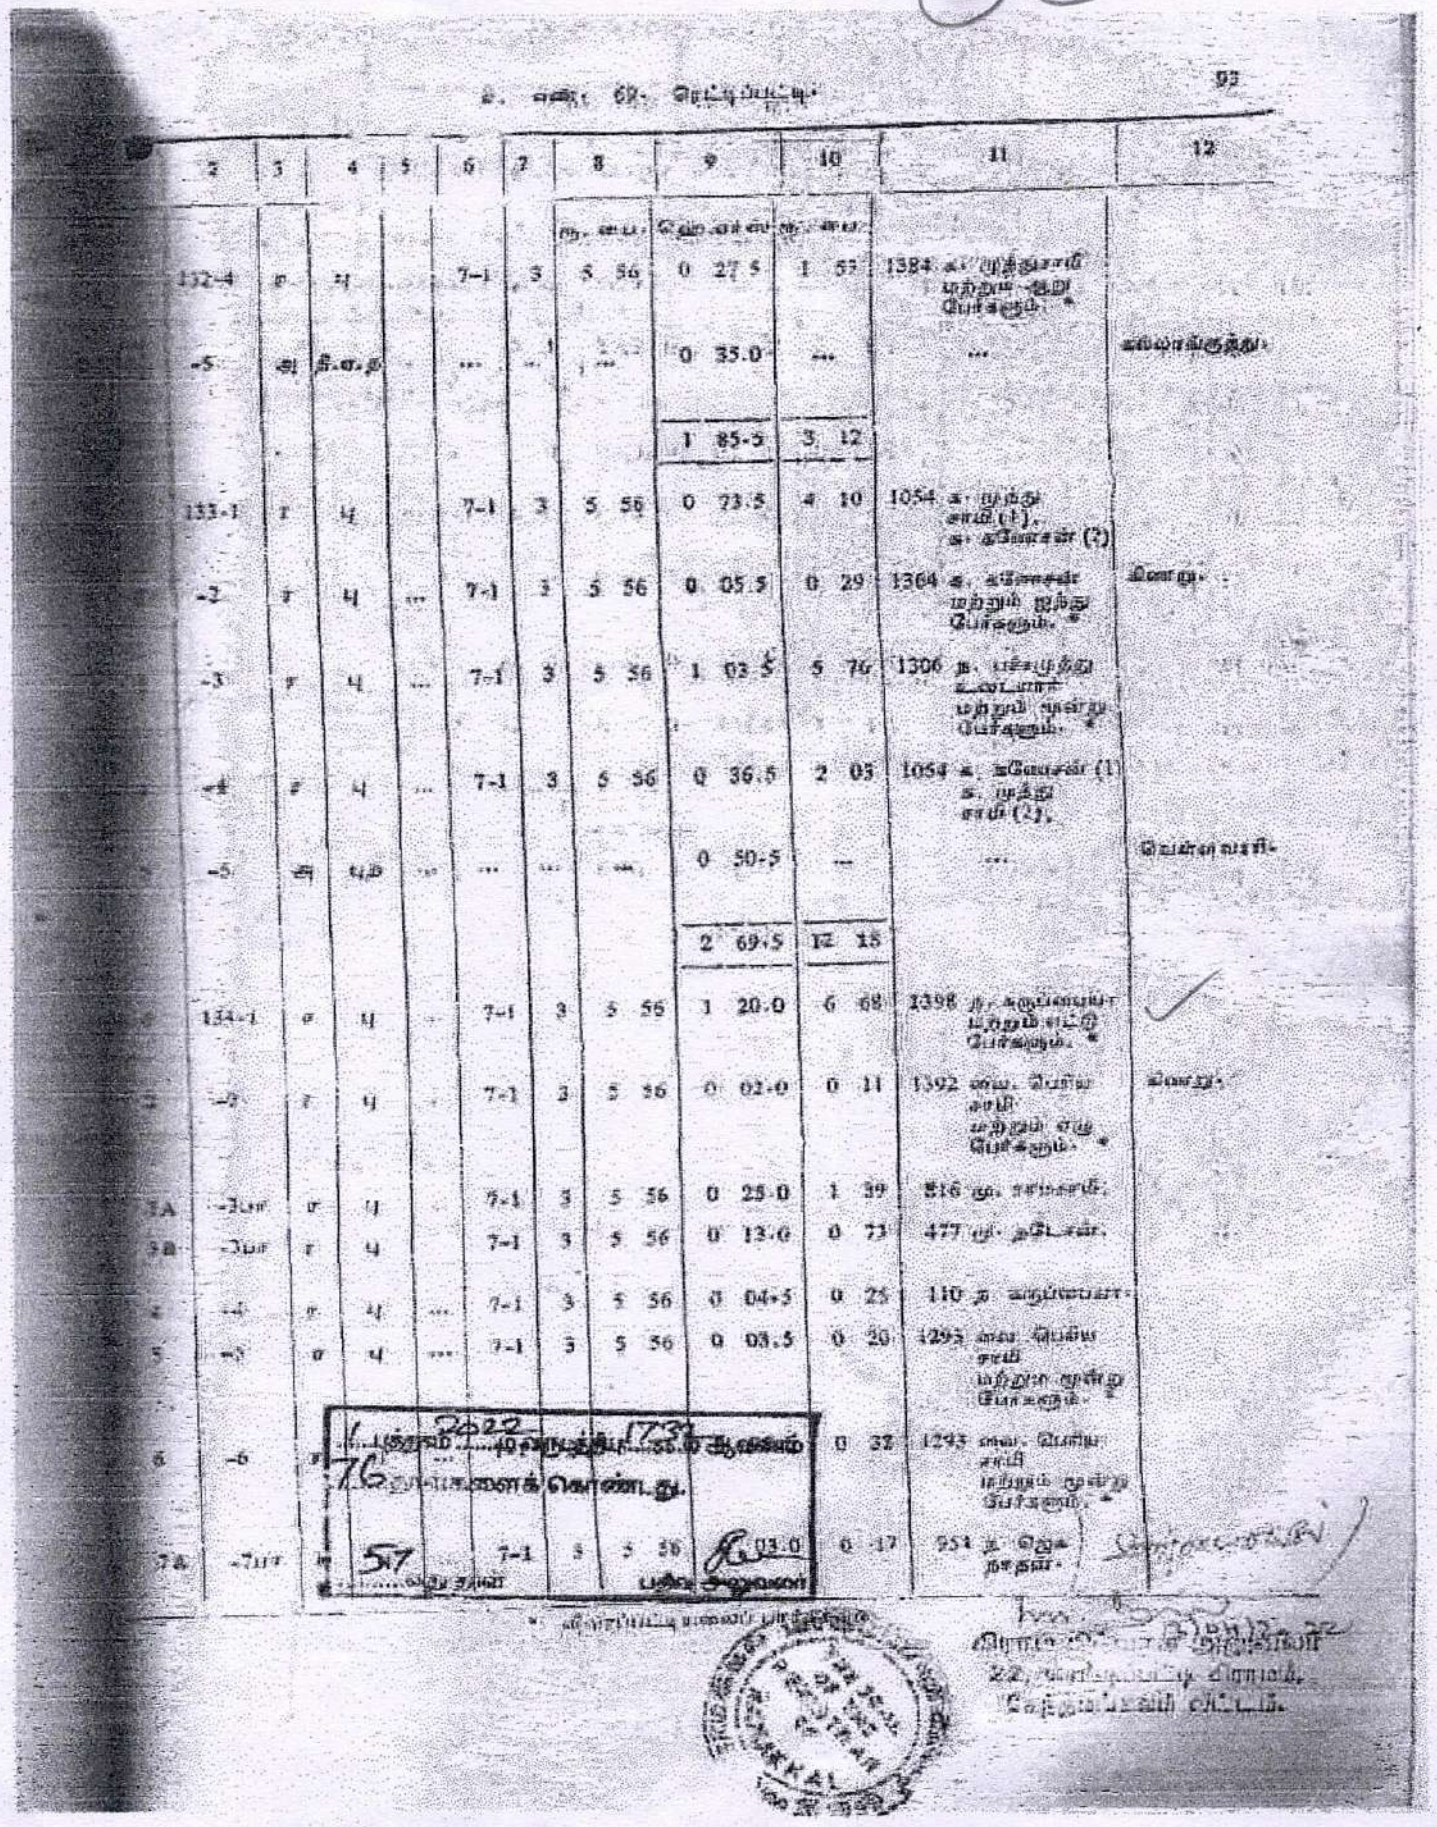

க. எண். 69. வெட்டுப்பட்டு. 93

2	3	4	5	6	7	8	9	10	11	12
						ரூ. டை.	வே. எ. ரூ. டை.			
132-4	ம	ஈ		7-1	3	5 56	0 27.5	1 53	1384 க. முத்துசாமி மற்றும் 3பே போகலும்.	
-5	அ	தீ.எ.த	...	...	...	...	0 35.0	...	...	மலையடிவாரம்.
							1 85.5	3 12		
133-1	ர	ப		7-1	3	5 56	0 73.5	4 10	1054 க. முத்து சாமி (1), க. கவேசன் (2)	
-2	ர	ப	...	7-1	3	5 56	0 05.5	0 29	1364 க. கவேசன் மற்றும் மூன்று போகலும்.	வீராம்.
-3	ர	ப	...	7-1	3	5 56	1 03.5	5 76	1306 ந. பச்சமுத்து உடையார் மற்றும் மூவரு போகலும்.	
-4	ர	ப	...	7-1	3	5 56	0 36.5	2 03	1054 க. கவேசன் (1) க. முத்து சாமி (2).	
-5	அ	ப.ம	...	...	...	...	0 50.5	...	...	வெள்ளவரி.
							2 69.5	12 15		
134-1	ம	ப		7-1	3	5 56	1 20.0	6 68	1398 ந. கருப்பையா மற்றும் எட்டு போகலும்.	
-2	ர	ப		7-1	3	5 56	0 02.0	0 11	1392 மை. வெள்ள சாமி மற்றும் ஏழு போகலும்.	வீராம்.
1A -3பை	ம	ப		7-1	3	5 56	0 25.0	1 39	816 ரு. சரவணன்.	
1B -3பை	ர	ப		7-1	3	5 56	0 13.0	0 73	477 மு. தமிழ்செல்வி.	
2 -4	ர	ப	...	7-1	3	5 56	0 04.5	0 25	110 ந. கருப்பையா.	
5 -5	ம	ப	...	7-1	3	5 56	0 03.5	0 20	1293 மை. வெள்ள சாமி மற்றும் மூன்று போகலும்.	
6 -6	ர	ப	...	7-1	3	5 56	0 05.5	0 32	1293 மை. வெள்ள சாமி மற்றும் மூன்று போகலும்.	
7A -7பை	ர	ப	...	7-1	3	5 56	0 03.0	0 17	951 ந. ஜெய நாதன்.	

1.1.2022 முதல் 31.12.2022 வரை ஆண்டில் 76 பட்டாக்களைக் கொண்டது.

57 பதிவு அலுவலர்

58

1	2	3	4	5	6	7	8	9	10	11	12
							சு. வை.	வொ ஏர்ஸ்.	சு. வை.		
134	7B	134-7பக	ர	ப	...	7-1	3 5 56	0 04.5	0 25	110 த. கருப்பையர்.	
	8	-8	ர	ப	...	7-1	3 5 56	0 25.5	1 42	1293 வை. பெரிய சாமி மற்றும் மூன்று பேர்களும். *	
	9	-9	ர	ப	...	7-1	3 5 56	0 09.0	0 50	477 மு. நடேசன்.	
	10	-10	ர	ப	...	7-1	3 5 56	0 08.5	0 47	954 த. ஜெக நாதன்.	
	11	-11	ர	ப	...	7-1	3 5 56	0 04.0	0 23	1392 த. கருப்பையர் மற்றும் ஏழு பேர்களும். *	கிணறு.
	12	-12	ர	ப	...	7-1	3 5 56	0 10.0	0 56	816 மு. ராமசாமி.	
	13	-13	ர	ப	...	7-1	3 5 56	0 22.5	1 24	954 த. ஜெக நாதன்.	
								2 60.5	14 52		
135	1	135-1	ர	ப	...	7-1	3 5 56	0 03.0	0 16	816 மு. ராமசாமி.	
	2	-2	ர	ப	...	7-1	3 5 56	0 12.5	0 70	110 த. கருப்பையர்.	
	3	-3	ர	ப	...	7-1	3 5 56	0 08.0	0 45	1293 வை. பெரிய சாமி மற்றும் மூன்று பேர்களும். *	
	4	-4	ர	ப	...	7-1	3 5 56	0 07.5	0 43	110 த. கருப்பையர்.	
	5A	-5பக	ர	ப	...	7-1	3 5 56	0 12.5	0 70	477 மு. நடேசன்.	
	5B	-5பக	ர	ப	...	7-1	3 5 56	0 10.0	0 56	816 மு. ராமசாமி.	
	5C	-5பக	ர	ப	...	7-1	3 5 56	0 16.5	0 92	477 மு. நடேசன்.	
	5D	-5பக	ர	ப	...	7-1	3 5 56	0 06.5	0 36	816 மு. ராமசாமி.	
	6	-5B	ர	ப	...	7-1	3 5 56	0 05.5	0 29	595 பெ. பழனியம் மாள்.	
	7	-7	ர	ப	...	7-1	3 5 56	0 06.5	0 36	110 த. கருப்பையர்	
	8	-8	ர	ப	...	7-1	3 5 56	0 05.0	0 26	650 பெ. வைய்ய	

* மின்சாரம் மூலம் நீர் இறைக்கும்.

22. [illegible] சாமி, செட்டிப்பட்டி.

76 ...10 வருத்திய 1.73 ஆவணம் ...கைளைக் கொண்டது. ...நாள் ...பதிவு அலுவலர்

2	3	4	5	6	7	8	9	10	11	12
						ரூ. பை.	ஹெ. ஏ.ச்.	ரூ. பை.		
135-9	ர	பு	...	7-1	3	5 56	0 04.5	0 25	75 ப. கந்தசாமி.	
-10	ர	பு	..	7-1	3	5 56	0 07.5	0 43	595 பெ. பழனியப்பன்.	
-11A	ர	பு	..	7-1	3	5 56	0 06.5	0 36	726 ரா. மாரியப்பன்	
-11B	ர	பு	...	7-1	3	5 56	0 07.0	0 38	75 ப. கந்தசாமி.	
-12	ர	பு	...	7-1	3	5 56	0 02.0	0 11	650 பொ. வையப்ப பெருமாள் கவுண்டர்	
-13	ர	பு	.	7-1	3	5 56	0 12.0	0 68	650 பொ. வையப்ப பெருமாள் கவுண்டர்.	
-14	ர	பு	—	7-1	3	5 56	0 03.5	0 20	1231 ப. கந்தசாமி (1) பொ. வையப்ப பெருமாள் கவுண்டர் (2). ரா. மாரியப்பன் (3).	கிணறு
-15	ர	பு	...	7-1	3	5 56	0 09.5	0 52	726 ரா. மாரியப்பன்	
-16	ர	பு	...	7-1	3	5 56	0 20.5	1 15	75 ப. கந்தசாமி.	
-17	ர	பு	...	7-1	3	5 56	0 04.5	0 25	650 பொ. வையப்ப பெருமாள் கவுண்டர்.	
-19	ர	பு		7-1	3	5 56	0 05.0	0 27	75 ப. கந்தசாமி.	
							1 78.5	9 94		
136 1பக	ர	பு	...	8-2	4	3 85	0 75.5	2 91	76 கா. கந்தசாமி.	
-1பக	ர	பு	...	8-2	4	3 85	0 06.5	0 25	550 ரா. பழனிசாமி.	
-1பக	ர	பு	..	8-2	4	3 85	0 05.5	0 21	893 ரா. வீரப்பன்.	
-1பக	ர	பு		8-2	4	3 85	0 05.5	0 21	550 ரா. பழனிசாமி.	
-1பக	ர	பு	..	8-2	4	3 85	0 05.0	0 19	893 ரா. வீரப்பன்.	
-1பக	ர	பு	...	8-2	4	3 85	0 02.5	0 10	550 ரா. பழனிசாமி.	

1 பக்கத்தில் 2022 ஆம் ஆண்டு 1732 ஆவணம் 16 எண்ணாக கொண்டது. 59 எண்

பதிவு அலுவலர்

திருமதி நிர்மலா அறிவழகி
செட்டிப்பட்டி கிராமம்,
கந்தர்வகோட்டை வட்டம்.

1	2	3	4	5	6	7	8	9	10	11	12
							ரூ. பை.	சதுர மீட்டர்	ரூ. பை.		
136	1G	136-1பா	ர	பு	..	8-2	4	3 85	0 04.5	0 17	664 க. பெரியண்ணன்.	
	1H	-1பா	ர	பு	...	8-2	4	3 85	0 02.0	0 08	664 க. பெரியண்ணன்.	
	2	-2	ர	பு	..	8-2	4	3 85	0 04.0	0 16	550 ரா. பழனிசாமி.	
	3B	-3பா	ர	பு		8-2	4	3 85	0 06.0	0 23	893 ரா. வீரப்பன்.	
	4B	-4பா	ர	பு	...	8-2	4	3 85	0 09.0	0 35	550 ரா. பழனிசாமி.	
	5C	-5பா	ர	பு	...	8-2	4	3 85	0 10.5	0 40	893 ரா. வீரப்பன்.	
	5D	-5பா	ர	பு	...	8-2	4	3 85	0 06.5	0 25	482 அ. நடராஜன்.	
	6B	-6பா	ர	பு	...	8-2	4	3 85	0 02.5	0 10	550 ரா. பழனிசாமி.	
	7B	-7பா	ர	பு	..	8-2	4	3 85	0 04.0	0 15	550 ரா. பழனிசாமி.	
	8A	-8பா	ர	பு	...	8-2	4	3 85	0 47.0	1 81	664 க. பெரியண்ணன்.	
	8B	-8பா	ர	பு	..	8-2	4	3 85	0 24.0	0 92	663 செ பெரியண்ணன்.	
	9	-9	ர	பு	...	8-2	4	3 85	0 15.5	0 59	1398 ந. கருப்பையா மற்றும் எட்டு பேர்களும். *	குட்டை
	10A	-10பா	ர	பு	—	8-2	4	3 85	0 03.0	0 11	664 க. பெரியண்ணன்.	
	10B	-10பா	ர	பு	—	8-2	4	3 85	0 10.0	0 39	550 ரா. பழனிசாமி.	
	10C	-10பா	ர	பு	...	8-2	4	3 85	0 07.0	0 26	893 ரா. வீரப்பன்.	
	11	-11	ர	பு	...	8-2	4	3 85	0 09.0	0 34	664 க. பெரியண்ணன்.	
	12A	-12A	ர	பு	..	8-2	4	3 85	0 06.0	0 25	550 ரா. பழனிசாமி.	
	13	-13பா				8-2	4	3 85	0 16.0	0 62	1055 அ. நடராஜன் (1), ந. கருப்பையா (2).	
								2	87.0	1 05		

புத்தகம் 2027 ம் வருத்தீர்வை 1732 ம் ஆவணம்
72 தாள்களைக் கொண்டது.
60 வது தாள்
பதிவு அலுவலர்

கிராம நிர்வாக அலுவலர்
சேந்தமங்கலம் வட்டம்.

* விவரம் பரிசீலனைப் பதிவேட்டில். சொட்டுப்பட்டி கிராமம்.

23

தமிழ்நாடு அரசு

வருவாய் மற்றும் பேரிடர் மேலாண்மைத் துறை

நில உரிமை விபரங்கள் : இ. எண் 10(1) பிரிவு

மாவட்டம் : நாமக்கல் **வட்டம் : சேந்தமங்கலம்**

வருவாய் கிராமம் : ரெட்டிப்பட்டி **பட்டா எண் : 8775**

உரிமையாளர்கள் பெயர்

1. சுப்ரமணியன் மனைவி திலகவதி

புல எண்	உட்பிரிவு	புன்செய்		நன்செய்		மற்றவை		குறிப்புரைகள்
		பரப்பு	தீர்வை	பரப்பு	தீர்வை	பரப்பு	தீர்வை	
		ஹெக் - ஏர்	ரூ - பை	ஹெக் - ஏர்	ரூ - பை	ஹெக் - ஏர்	ரூ - பை	
134	-	2 - 60.50	14.52	--	--	--	--	2024/0103/09/428541--2024/09/06/000014CB -------- 23-10-2024
135	1	0 - 96.00	5.36	--	--	--	--	2024/0103/09/428541--2024/09/06/000015CB -------- 23-10-2024
136	10B2	0 - 17.50	0.67	--	--	--	--	2024/0103/09/428541--2024/09/06/000016CB -------- 23-10-2024
		3 - 74.00	20.55					

குறிப்பு :

1. மேற்கண்ட தகவல் / சான்றிதழ் நகல் விவரங்கள் மின் பதிவேட்டிலிருந்து பெறப்பட்டவை. இவற்றை தாங்கள் **https://eservices.tn.gov.in** என்ற இணைய தளத்தில் **09/06/069/08775/110917** என்ற குறிப்பு எண்ணை உள்ளீடு செய்து உறுதி செய்துகொள்ளவும்.
2. இத் தகவல்கள் 15-11-2024 அன்று 06:49:29 PM நேரத்தில் அச்சடிக்கப்பட்டது.
3. கைப்பேசி கேமராவின்2D barcode படிப்பான் மூலம் படித்து 3G/GPRS வழி இணையதளத்தில் சரிபார்க்கவும்

தமிழ்நாடு அரசு

22

வருவாய்த்துறை
பட்டா மாறுதல் உத்தரவு

சேந்தமங்கலம் (06) வட்டாட்சியர் அவர்களின் நடவடிக்கைகள்
முன்னிலை: திரு/திருமதி/செல்வி. Venkateswaran M

டி. ஆர். : 2024/09/06/000016CB

நாள் : 20-10-2024

பொருள் : - பட்டா மாறுதல் / உட்பிரிவு பட்டா நாமக்கல்(09) மாவட்டம் சேந்தமங்கலம் (06) வட்டம் ரெட்டிப்பட்டி (069) கிராமம் 136, புல எண் புதிய உட்பிரிவுகள் 10B2 அங்கீகாரம் செய்தல் - தொடர்பாக

பார்வை : -
1. மனுதாரர்: Madhumitha
2.மனுதாரர் மனு நாள்
3. சா.ஆ.கு.வ.அளவர் திரு/திருமதி/செல்வி. Kumar P அறிக்கை நாள் 18-10-2024

உத்தரவு :- நாமக்கல்(09)மாவட்டம் சேந்தமங்கலம் (06) வட்டம் ரெட்டிப்பட்டி (069) கிராமம் 136, புல எண் ஆர்.எஸ்.எண் / டி.எஸ்.எண் 2024/0106/09/002450 ல் புதிய உட்பிரிவுகள் மேற்கொள்ளப்பட்டு, கீழ்கண்டவாறு பட்டா மாறுதல் செய்து உத்திரவிடப்படுகிறது. வட்டத்துணை ஆய்வாளரின் தொழில்நுட்ப ஆய்வுக்குட்பட்டு, கீழ்கண்டவாறு உத்தரவிடப்படுகிறது.

இணைப்பதற்கு முன்

புல எண்	உட்பிரிவு	பரப்பு (Hec) - பரப்பு(Ares)	தீர்வை
136	10B2	0-4.00	0.15
136	10C2	0-3.50	0.13
136	13B2	0-10.00	0.39

இணைக்கப்பட்ட பின்

புல எண்	உட்பிரிவு	பரப்பு (Hec) - பரப்பு(Ares)	தீர்வை
136	10B2	0-17.50	0.67

பெறுநர் : திரு/திருமதி/
செல்வி.Madhumitha

நகல் : கிராம நிர்வாக அலுவலர், ரெட்டிப்பட்டி (069) (கிராம கணக்கில் உரிய மாறுதல் செய்ய அறிவுறுத்தப்படுகிறது)

மின்கையெப்பம்/Digital Signature : 20-10-2024 அன்று 04:40:05:PM நேரத்தில் இடப்பட்டது

பெயர்/Name : Venkateswaran M

பதவி/ Designation: Tahsildar

இடம்/Place : Sendamangalam(06) வட்டம்,Namakkal(09) மாவட்டம்

இதில் ஏதேனும் குறைபாடுகள் இருப்பின் சம்மந்தப்பட்ட வட்ட அலுவலர்களை அனுகவும்...!

குறிப்பு:

தவறான பத்திரங்கள் மற்றும் ஆவணங்களின் அடிப்படையில் இந்த பட்டா வழங்கப்பட்டுள்ளது என பின்னர் கண்டுபிடிக்கப்பட்டால் வழங்கப்பட்ட இந்த பட்டா ரத்து செய்யப்படும். இது குறித்து ஆட்சேபணை ஏதும் இருப்பின் சம்மந்தப்பட்ட வருவாய் கோட்டாட்சியரிடம் மேல்முறையீடு செய்து கொள்ளலாம்.

தமிழ்நாடு அரசு

வருவாய்த்துறை
பட்டா மாறுதல் உத்தரவு

சேந்தமங்கலம் (06) வட்டாட்சியர் அவர்களின் நடவடிக்கைகள்
முன்னிலை: திரு/திருமதி/செல்வி. Venkateswaran M

டி. ஆர். : 2024/09/06/000014CB **நாள் :** 20-10-2024

பொருள் : - பட்டா மாறுதல் / உட்பிரிவு பட்டா நாமக்கல்(09) மாவட்டம் சேந்தமங்கலம் (06) வட்டம் ரெட்டிப்பட்டி (069) கிராமம் 134. புல எண் புதிய உட்பிரிவுகள் _- அங்கீகாரம் செய்தல் - தொடர்பாக

பார்வை : - 1. மனுதாரர்: Madhumitha
2.மனுதாரர் மனு நாள்
3. சா.ஆ.கு.வ.அளவர் திரு/திருமதி/செல்வி. Kumar P அறிக்கை நாள் 18-10-2024

உத்தரவு :- நாமக்கல்(09)மாவட்டம் சேந்தமங்கலம் (06) வட்டம் ரெட்டிப்பட்டி (069) கிராமம் 134. புல எண் ஆர்.எஸ்.எண் / டி.எஸ்.எண் 2024/0106/09/002448 ல் புதிய உட்பிரிவுகள் மேற்கொள்ளப்பட்டு, கீழ்கண்டவாறு பட்டா மாறுதல் செய்து உத்திரவிடப்படுகிறது. வட்டத்துணை ஆய்வாளரின் தொழில்நுட்ப ஆய்வுக்குட்பட்டு, கீழ்கண்டவாறு உத்தரவிடப்படுகிறது.

இணைப்பதற்கு முன்

புல எண்	உட்பிரிவு	பரப்பு (Hec) - பரப்பு(Ares)	தீர்வை
134	1	1-20.00	6.68
134	10	0-8.50	0.47
134	11	0-4.00	0.23
134	12	0-10.00	0.56
134	13	0-22.50	1.24
134	2	0-2.00	0.11
134	3A	0-25.00	1.39
134	3B	0-13.00	0.73
134	4	0-4.50	0.25
134	5	0-3.50	0.20
134	6	0-5.50	0.32
134	7A	0-3.00	0.17
134	7B	0-4.50	0.25
134	8	0-25.50	1.42
134	9	0-9.00	0.50

இணைக்கப்பட்ட பின்

புல எண்	உட்பிரிவு	பரப்பு (Hec) - பரப்பு(Ares)	தீர்வை
134	-	2-60.50	14.52

பெறுநர் : திரு/திருமதி/
செல்வி.Madhumitha

நகல் : கிராம நிர்வாக அலுவலர், ரெட்டிப்பட்டி (069) (கிராம கணக்கில் உரிய மாறுதல் செய்ய அறிவுறுத்தப்படுகிறது)

மின்கையெப்பம்/Digital Signature : 20-10-2024 அன்று 04:37:27:PM நேரத்தில் இடப்பட்டது

பெயர்/Name : Venkateswaran M

பதவி/ Designation: Tahsildar

இடம்/Place : Sendamangalam(06) வட்டம்,Namakkal(09) மாவட்டம்

இதில் ஏதேனும் குறைபாடுகள் இருப்பின் சம்மந்தப்பட்ட வட்ட அலுவலர்களை அனுகவும்...!

குறிப்பு:

தவறான பத்திரங்கள் மற்றும் ஆவணங்களின் அடிப்படையில் இந்த பட்டா வழங்கப்பட்டுள்ளது என பின்னர் கண்டுபிடிக்கப்பட்டால் வழங்கப்பட்ட இந்த பட்டா ரத்து செய்யப்படும். இது குறித்து ஆட்சேபணை ஏதும் இருப்பின் சம்மந்தப்பட்ட வருவாய் கோட்டாட்சியரிடம் மேல்முறையீடு செய்து கொள்ளலாம்.

தமிழ்நாடு அரசு

வருவாய்த்துறை
பட்டா மாறுதல் உத்தரவு

சேந்தமங்கலம் (06) வட்டாட்சியர் அவர்களின் நடவடிக்கைகள்
முன்னிலை: திரு/திருமதி/செல்வி. Venkateswaran M

டி. ஆர். : 2024/09/06/000015CB நாள் : 20-10-2024

பொருள் : - பட்டா மாறுதல் / உட்பிரிவு பட்டா நாமக்கல்(09) மாவட்டம் சேந்தமங்கலம் (06) வட்டம் ரெட்டிப்பட்டி (069) கிராமம் 135, புல எண் புதிய உட்பிரிவுகள் 1 அங்கீகாரம் செய்தல் - தொடர்பாக

பார்வை : - 1. மனுதாரர்: Madhumitha

2.மனுதாரர் மனு நாள்

3. சா.ஆ.கு.வ.அளவர் திரு/திருமதி/செல்வி. Kumar P அறிக்கை நாள் 18-10-2024

உத்தரவு :- நாமக்கல்(09)மாவட்டம் சேந்தமங்கலம் (06) வட்டம் ரெட்டிப்பட்டி (069) கிராமம் 135, புல எண் ஆர்.எஸ்.எண் / டி.எஸ்.எண் 2024/0106/09/002449 ல் புதிய உட்பிரிவுகள் மேற்கொள்ளப்பட்டு, கீழ்கண்டவாறு பட்டா மாறுதல் செய்து உத்திரவிடப்படுகிறது. வட்டத்துணை ஆய்வாளரின் தொழில்நுட்ப ஆய்வுக்குட்பட்டு, கீழ்கண்டவாறு உத்தரவிடப்படுகிறது.

இணைப்பதற்கு முன்

புல எண்	உட்பிரிவு	பரப்பு (Hec) - பரப்பு(Ares)	தீர்வை
135	1	0-3.00	0.16
135	10	0-7.50	0.43
135	2	0-12.50	0.70
135	3	0-8.00	0.45
135	4	0-7.50	0.43
135	5A	0-12.50	0.70
135	5B	0-10.00	0.56
135	5C	0-16.50	0.92
135	5D	0-6.50	0.36
135	6	0-5.50	0.29
135	7	0-6.50	0.36

இணைக்கப்பட்ட பின்

புல எண்	உட்பிரிவு	பரப்பு (Hec) - பரப்பு(Ares)	தீர்வை
135	1	0-96.00	5.36

பெறுநர் : திரு/திருமதி/
செல்வி.Madhumitha

நகல் : கிராம நிர்வாக அலுவலர், ரெட்டிப்பட்டி (069) (கிராம கணக்கில் உரிய மாறுதல் செய்ய அறிவுறுத்தப்படுகிறது)

மின்கையெப்பம்/Digital Signature : 20-10-2024
அன்று 04:38:58:PM நேரத்தில் இடப்பட்டது

பெயர்/Name : Venkateswaran M

பதவி/ Designation: Tahsildar

இடம்/Place : Sendamangalam(06)
வட்டம்,Namakkal(09) மாவட்டம்

இதில் ஏதேனும் குறைபாடுகள் இருப்பின் சம்மந்தப்பட்ட வட்ட அலுவலர்களை அனுகவும்...!

குறிப்பு:

தவறான பத்திரங்கள் மற்றும் ஆவணங்களின் அடிப்படையில் இந்த பட்டா வழங்கப்பட்டுள்ளது என பின்னர் கண்டுபிடிக்கப்பட்டால் வழங்கப்பட்ட இந்த பட்டா ரத்து செய்யப்படும். இது குறித்து ஆட்சேபணை ஏதும் இருப்பின் சம்மந்தப்பட்ட வருவாய் கோட்டாட்சியரிடம் மேல்முறையீடு செய்து கொள்ளலாம்.

District : Namakkal


Taluk : Sendamangalam

Village : Reddipatty [69]

Survey No : 134

Area : Hect 02 Ares 60.50

Scale : 1 : 715

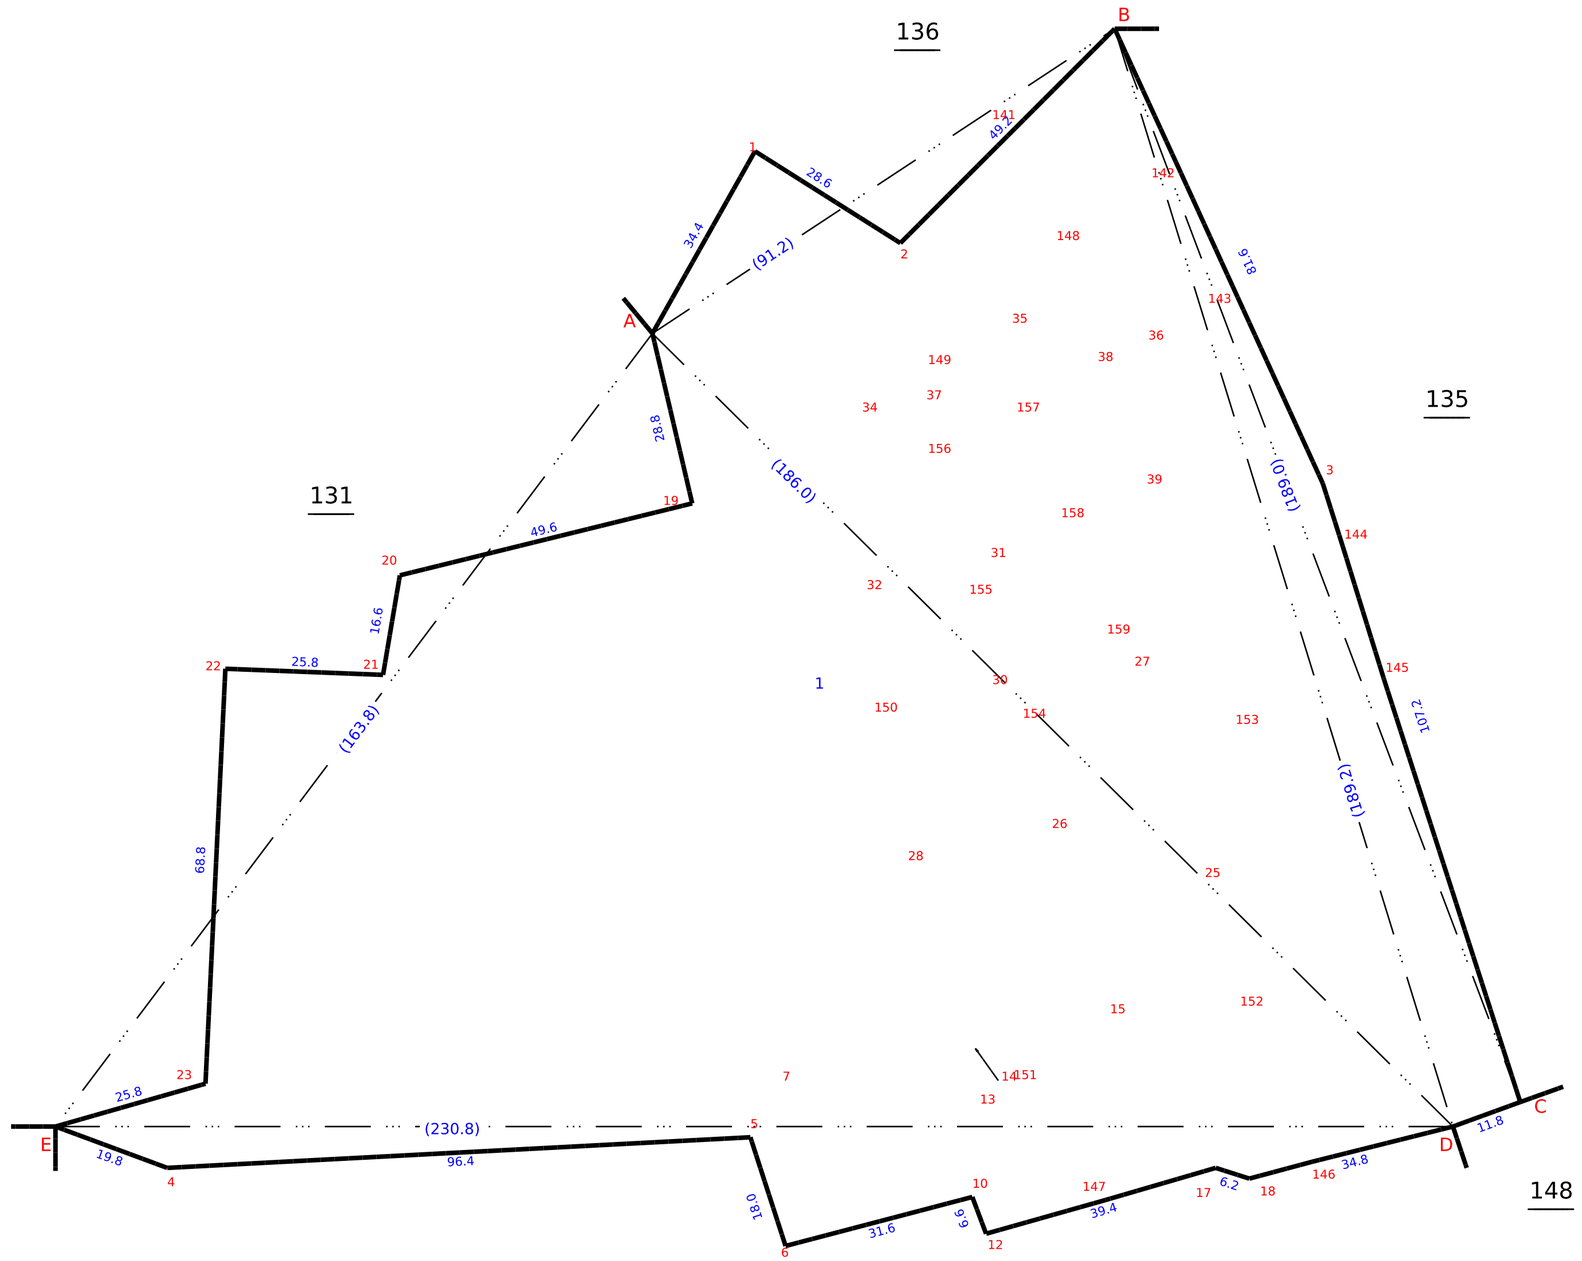

Data Digitally Signed By
VENKATESWARAN MUTHUSAMY

Date of Issue: 10-03-2025 14:21:44

Survey and Settlement Department, Government of TamilNadu

District : Namakkal


Taluk : Sendamangalam

Village : Reddipatty [69]

Survey No : 135

Area : Hect 01 Ares 73.50

Scale : 1 : 754

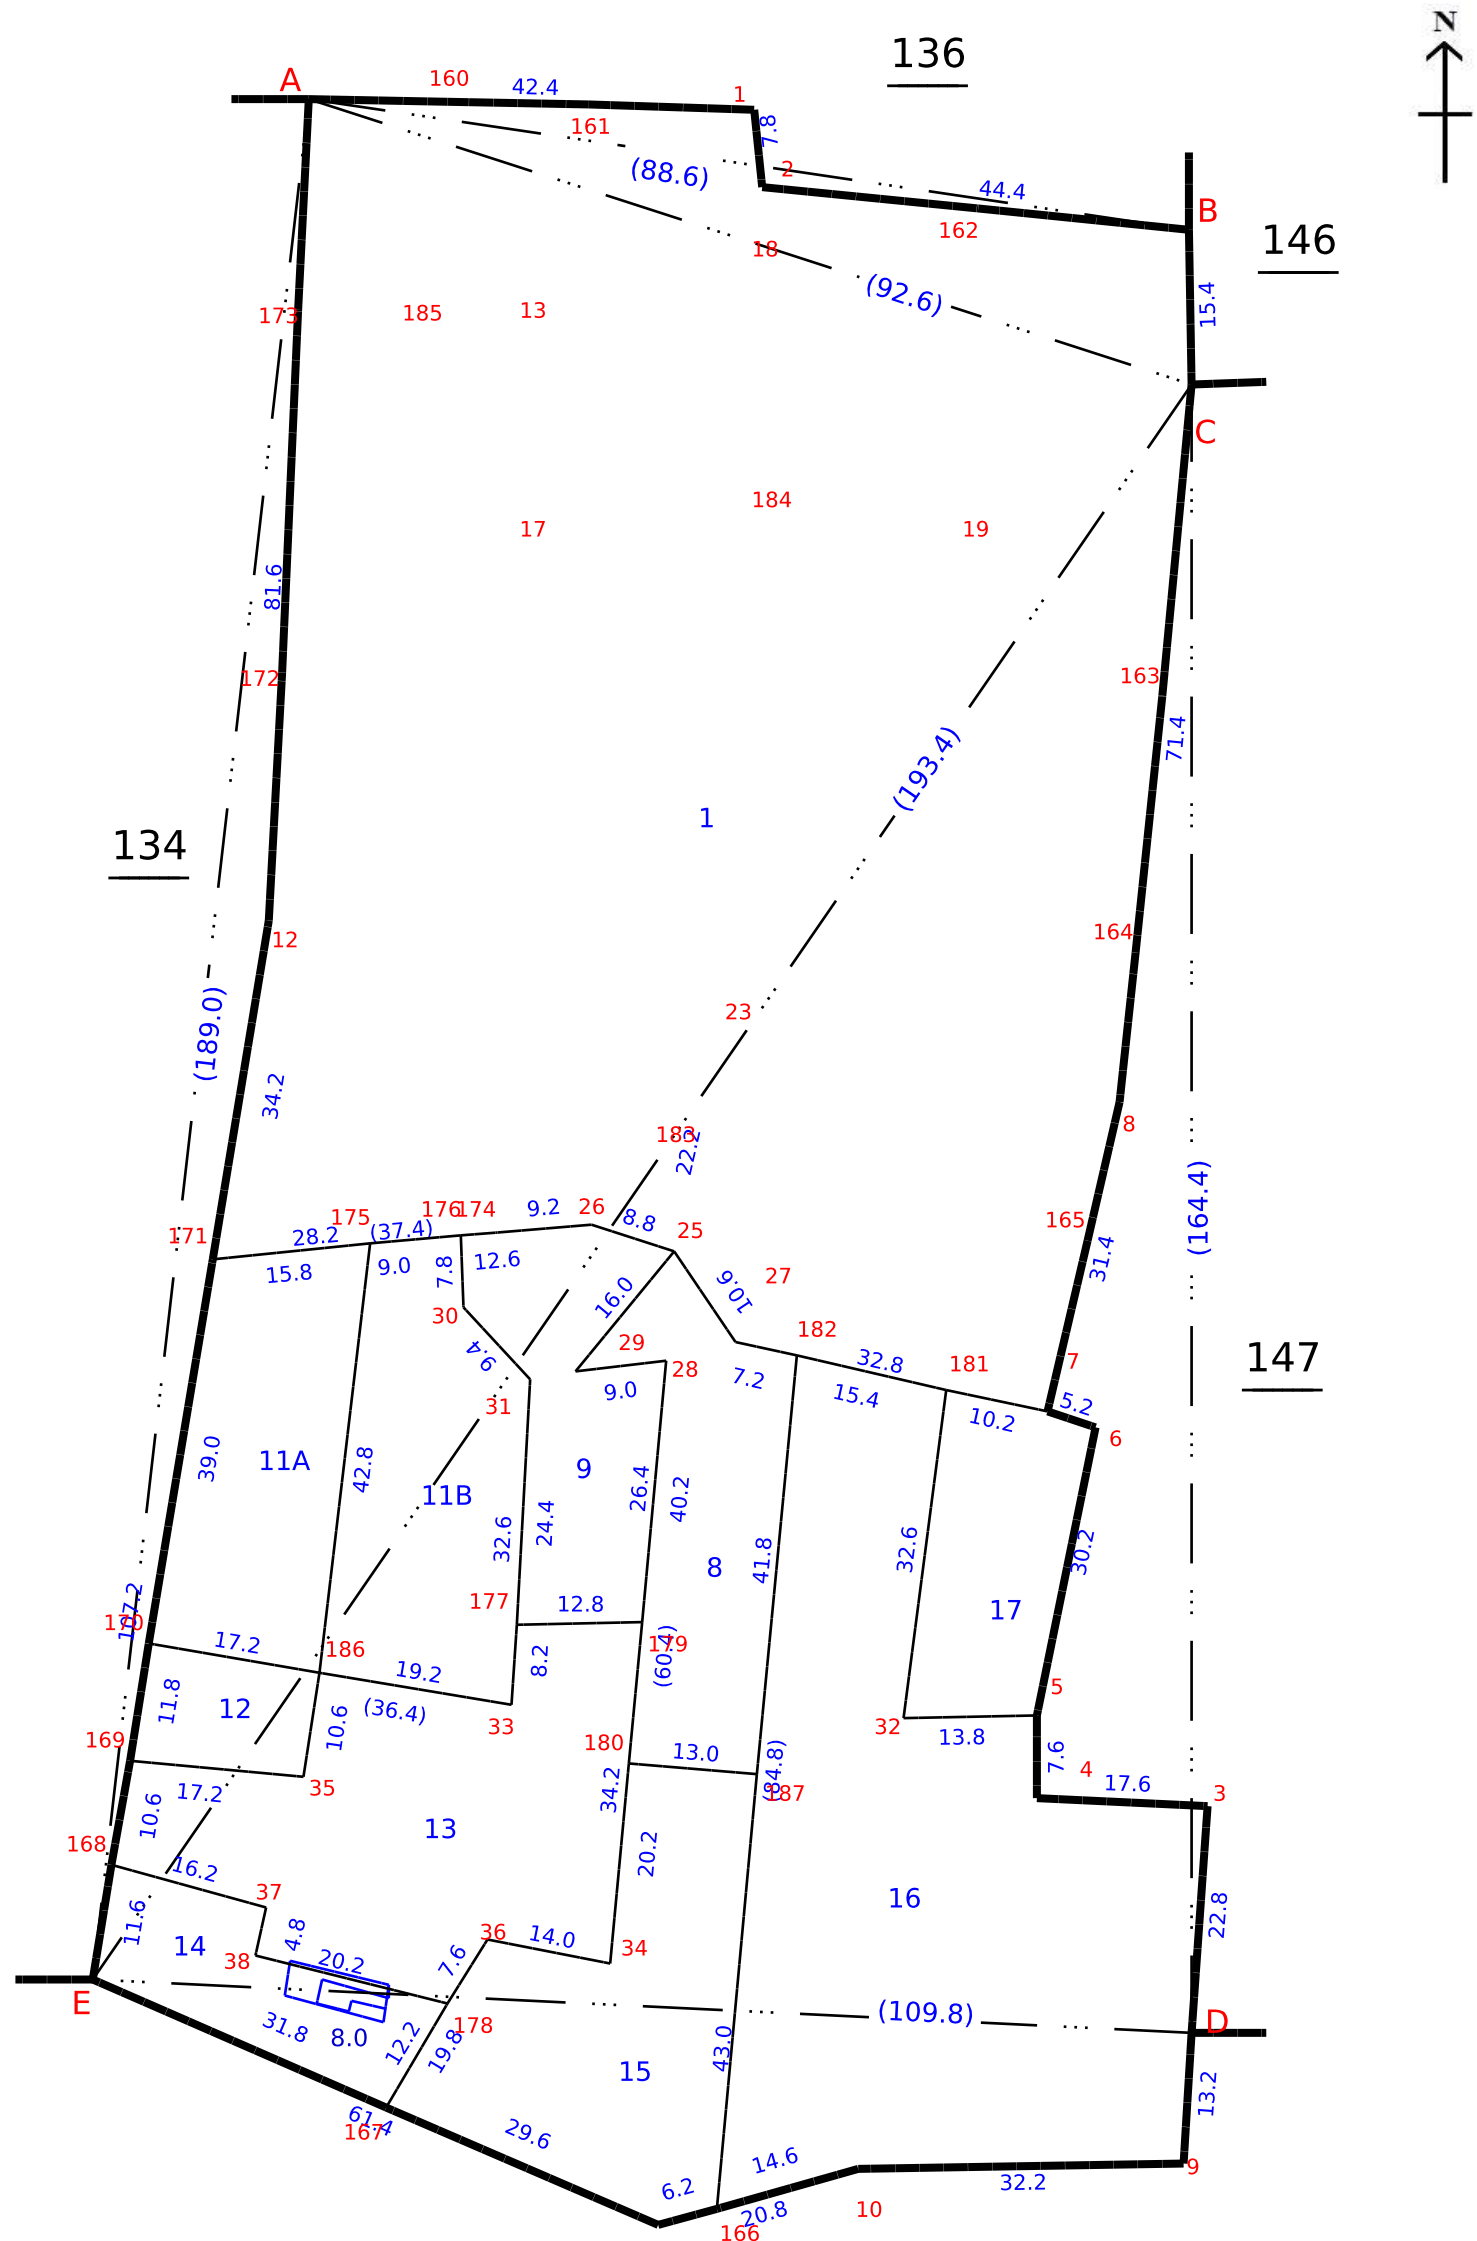

Data Digitally Signed By
VENKATESWARAN MUTHUSAMY

Date of Issue: 10-03-2025 14:22:15

District : Namakkal


Taluk : Sendamangalam

Village : Reddipatty [69]

Survey No : 136

Area : Hect 02 Ares 85.10

Scale : 1 : 968

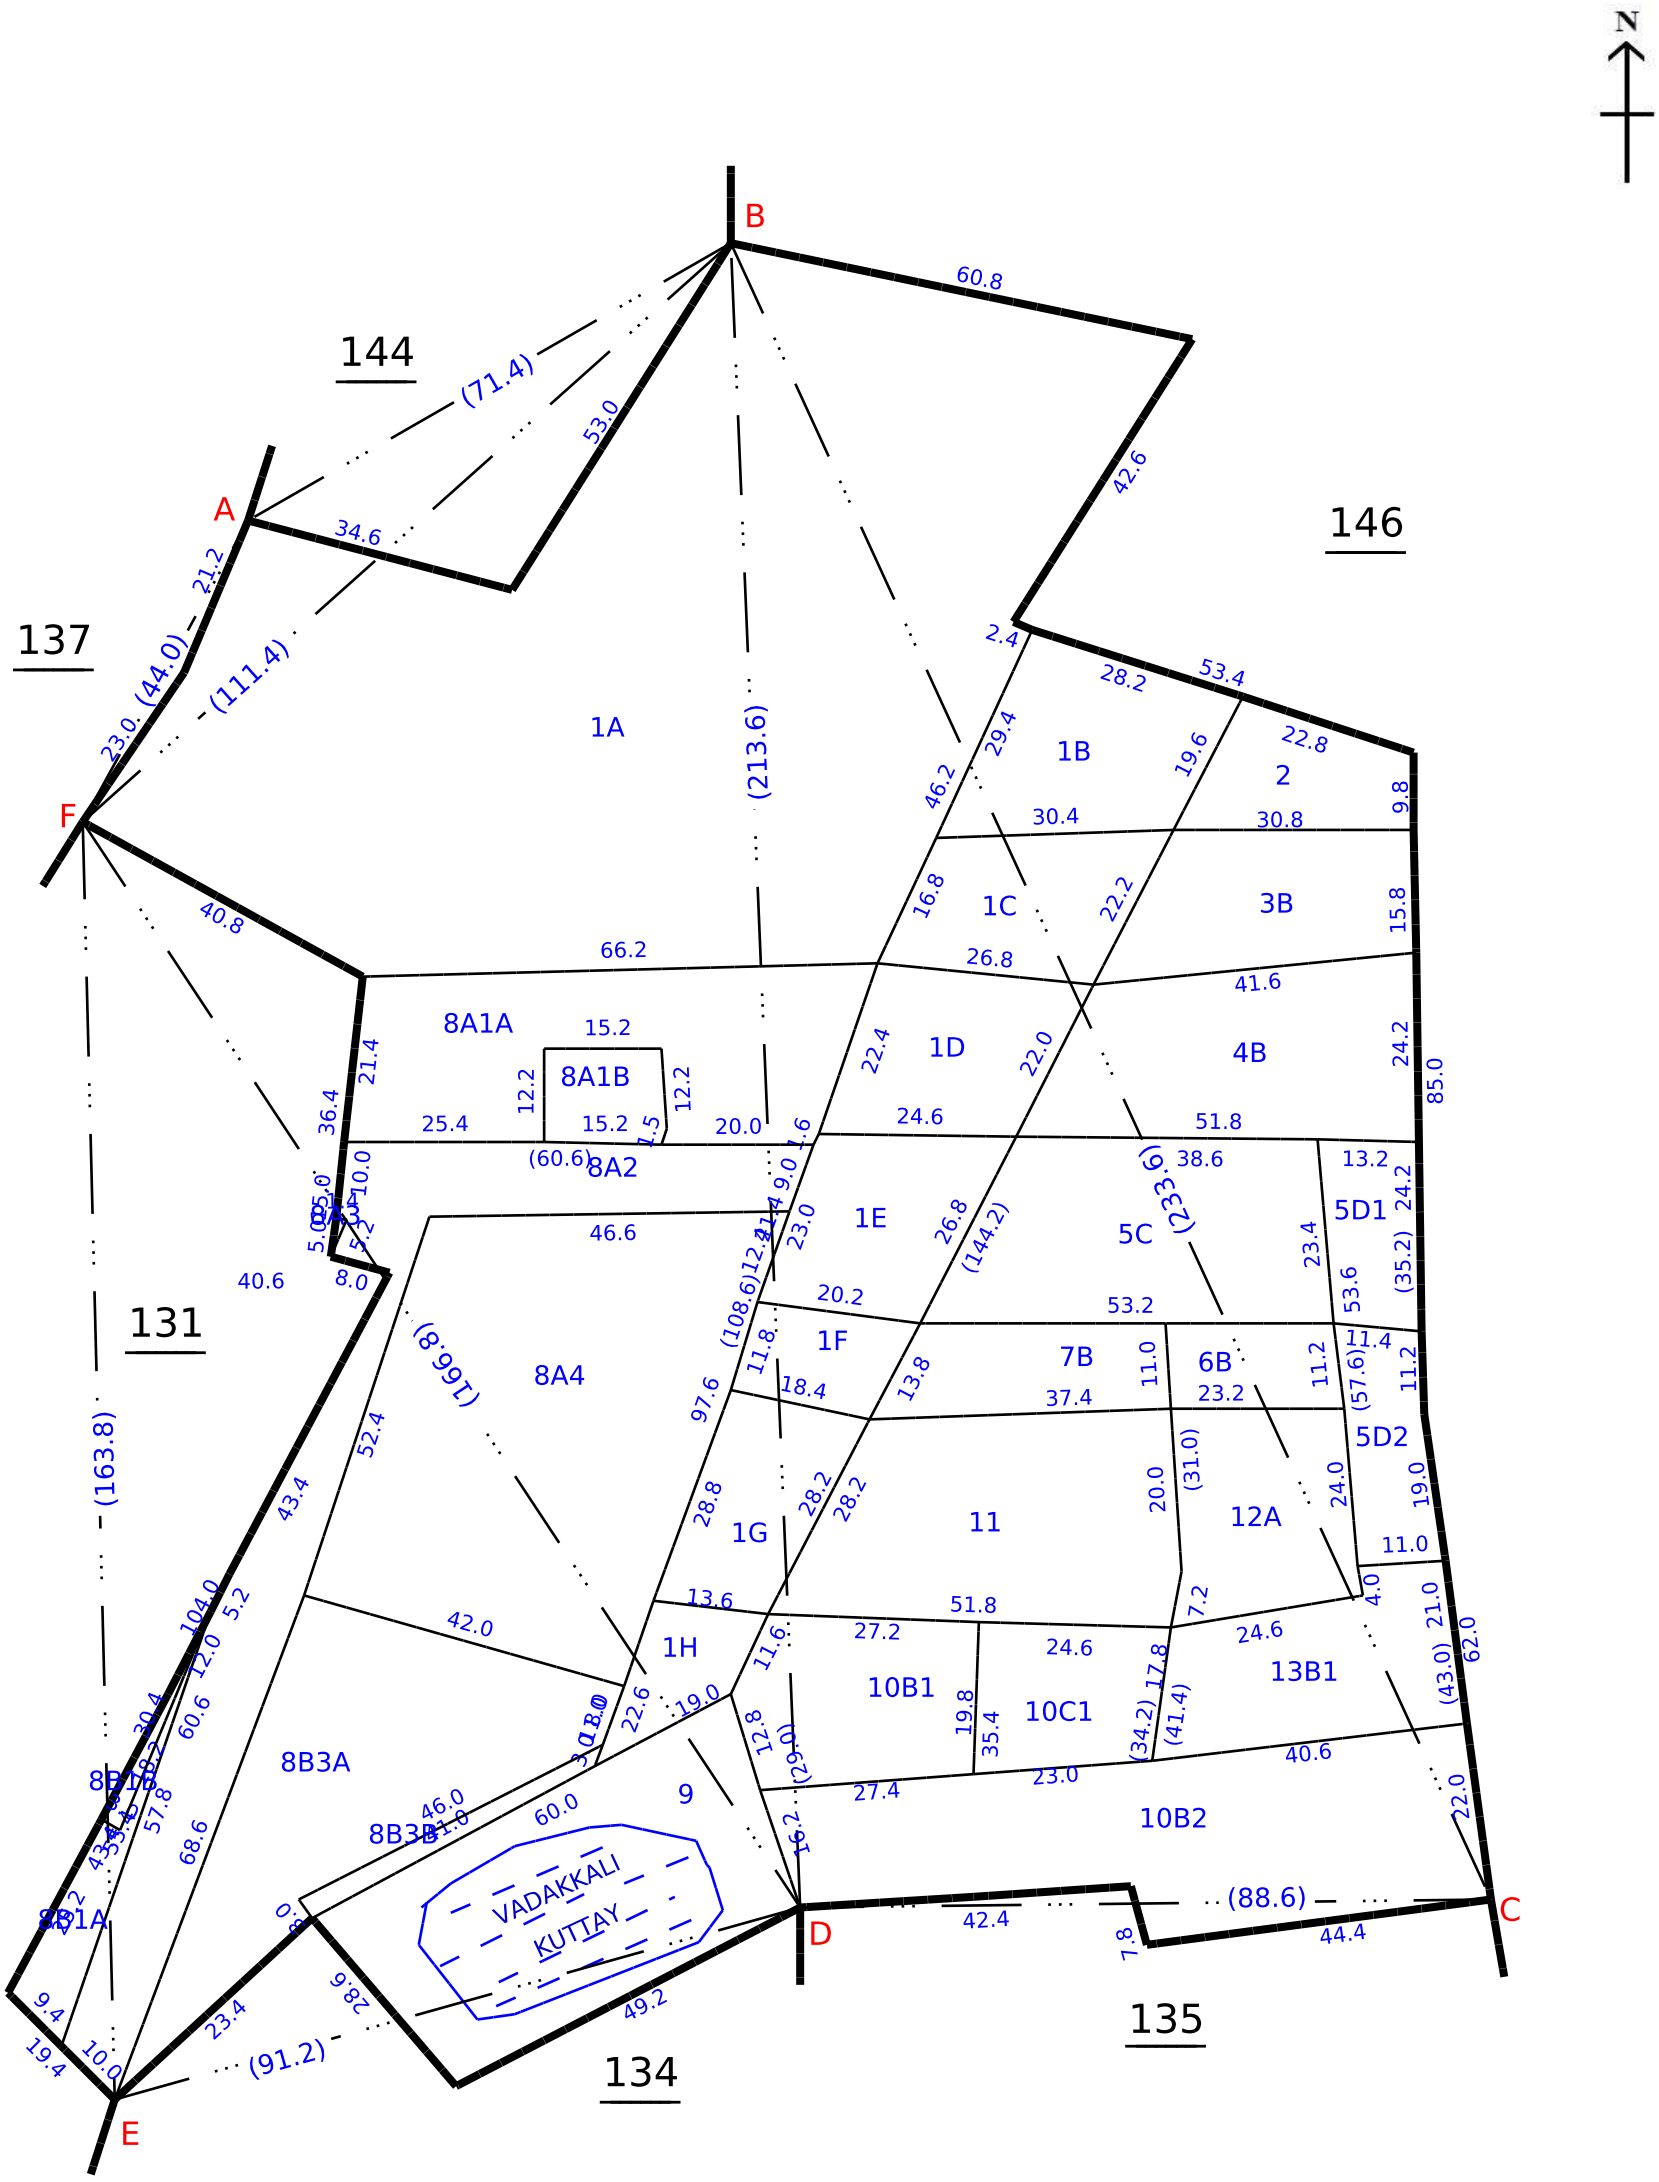

Data Digitally Signed By
VENKATESWARAN MUTHUSAMY

Date of Issue: 10-03-2025 14:22:38



our services doesn't just end there

Buying & Selling Services

Property Buying Assistance, Property Selling Support, Market Price Analysis, Owner Outreach and Negotiation.

Legal & Documentation Services

Certified EC, Patta, legal opinions, property verification, due diligence, litigation solutions, and legal heir certificates.

Property Development & Approvals

Building plan approvals, construction, layout and sub-division approvals, zone conversion, and occupancy certification.

NRI & Investment Services

Escrow Services, Rentals, Litigation Solutions, Property Valuation and Property Management

Compliance & Special Services

Demolition, Vaasthu checks, regularization of unauthorized buildings, and office space solutions.



empowering your real estate decisions with smart tools

Property Valuation & Cost Estimation

Guideline Value, Apartment Composite Value, Stamp Duty & Registration Fees Calculator, Building Value Calculator, Capital Gains Calculator, Area Unit Converter, Length Unit Converter

Ownership, Compliance & Legal Verification

Encumbrance Certificate (EC) Search, Find Your SRO, Temple Property Check, WAQF Property Check, View Patta/Chitta, View FMB, Patta Analyzer, EC Analyzer

Zoning & Land Use Analysis

Land Use Zone Finder, CRZ Zone Check, Aquifer Zone Check, CBA Check, EWS Check, Road Width Check, Proposed Road Widening Check, FSI Calculator

Property Documentation & Workflow Tools

Forms & Templates, Document Generator, Document Translation, Dictionary

Vastu & Property Management Tools

Home Vastu Shastra, Plot Vastu Shastra, Property Management

Verified RealEstate™

We're honored to be part of your real estate journey

3/350/2 Mettukuppam,
OMR Thoraipakkam,
Chennai, India

hello@verified.realestate
+91 9996 12 9996
www.verified.realestate