Verified RealEstate™

RE REGULATORY RECORD

RERA Document

The document as the regulator published it, reproduced in full behind this page.

Published for reference. The authority's own register is the operative record.

Verified RealEstate™
3/350/2 Mettukuppam,
OMR Thoraipakkam,
Chennai 600 097, India

hello@verified.realestate
+91 9996 12 9996
verified.realestate

DIGITALLY VERIFIED RECORD

CERTIFICATE
EXTRACT FROM THE TOWN SURVEY LAND REGISTER

District : **Theni** **Taluk :** **Uthamapalayam** **Town :** **Chinnamanur** **Ward :** **Ward-A Chinnamanur**

S.No	Block Code and Name Of Locality	Number		O.Sur No and Letter	Municipal Door No.	Govt,Mitta, Zamindari,Inam	Dry,Wet, Unassessed, Promboke, House-site	Source Of Irrigation and Class	If Double Crop,Rate of Composition	Class and Sort of soil	Taram	Rate per Acre/ Hectare		Extent By Town Survey			Assesment		Municipal Register	Adangal	How the holding is utilised	Remarks
		Sur. Field	Sub Div.									Rs.	Paise	Hectare	Ares	Sq. Meter	Municipal	Govt.				
1	Block : 0015- பொது தெரு அல்லது பொது இடம்	8	9	214/PART 215/1 236 237 238/PART 239/ PART,240,235/2PART -		ரயத்துவாரி	புஞ்சை		-	7-3	5	2.15		0	21	2.0	-	0.00	-	பழனிவேல் மகன் சுரேஷ், பழனிவேல் மகன் செல்வம்	காலியிடம்	ok07-03-2025, 12:00:00

Certified that the above is a true extract from the Town Survey Land Register maintained in the Taluk.

மின் கையொப்பம் / Digital Signature :07-03-202506-10-202506-10-202507-03-202507-03-2025
பெயர் / Name :Kannan TKannan TKannan TKannan TKannan T
பதவி / Designation :TahsildarTahsildarTahsildarTahsildarTahsildar
இடம் / Place :Theni / UthamapalayamTheni / UthamapalayamTheni / UthamapalayamTheni / UthamapalayamTheni / Uthamapalayam

குறிப்பு / Remarks :

1.	இத் தகவல்கள் 10-10-2025 அன்று 21:50:13 நேரத்தில் அச்சடிக்கப்பட்டது. The certificate was printed on 10-10-2025 at 21:50:13
2.	ஆவண விவரங்களை மேலும் உறுதி செய்துக்கொள்ள வேண்டுமெனில் தாங்கள் வட்டாட்சியர் அலுவலகத்தை அணுகி உறுதிப் படுத்திக்கொள்ளவும். Further Certificate confirmation and details, you may approach Tahsildar concerned.
3.	கைப்பேசி கேமராவின்2D barcode படிப்பான் மூலம் படித்து 3G/GPRS வழி இணையதளத்தில் சரிபார்க்கவும்

Print

Back | Home

CERTIFICATE
EXTRACT FROM THE TOWN SURVEY LAND REGISTER

District : **Theni** **Taluk :** **Uthamapalayam** **Town :** **Chinnamanur** **Ward :** **Ward-A Chinnamanur**

S.No	Block Code and Name Of Locality	Number		O.Sur No and Letter	Municipal Door No.	Govt,Mitta, Zamindari,Inam	Dry,Wet, Unassessed, Promboke, House-site	Source Of Irrigation and Class	If Double Crop,Rate of Composition	Class and Sort of soil	Taram	Rate per Acre/ Hectare		Extent By Town Survey			Assesment		Municipal Register	Adangal	How the holding is utilised	Remarks
		Sur. Field	Sub Div.									Rs.	Paise	Hectare	Ares	Sq. Meter	Municipal	Govt.				
1	Block : 0015- பொது தெரு அல்லது பொது இடம்	8	10	240 235/2PART,214/ PART,215/1,236,237,238/ PART,239/PART -		ரயத்துவாரி	புஞ்சை		-	7-3	5	2.15		0	3	48.0	-	0.00	-	பழனிவேல் மகன் செல்வம், பழனிவேல் மகன் சுரேஷ்	காலியிடம்	ok07-03-2025, 12:00:00

Certified that the above is a true extract from the Town Survey Land Register maintained in the Taluk.

மின் கையொப்பம் / Digital Signature :07-03-202506-10-202506-10-202507-03-2025
பெயர் / Name :Kannan TKannan TKannan TKannan T
பதவி / Designation :TahsildarTahsildarTahsildarTahsildar
இடம் / Place :Theni / UthamapalayamTheni / UthamapalayamTheni / UthamapalayamTheni / Uthamapalayam

குறிப்பு / Remarks :

1.	இத் தகவல்கள் 10-10-2025 அன்று 21:49:15 நேரத்தில் அச்சடிக்கப்பட்டது. The certificate was printed on 10-10-2025 at 21:49:15
2.	ஆவண விவரங்களை மேலும் உறுதி செய்துக்கொள்ள வேண்டுமெனில் தாங்கள் வட்டாட்சியர் அலுவலகத்தை அணுகி உறுதிப் படுத்திக்கொள்ளவும். Further Certificate confirmation and details, you may approach Tahsildar concerned.
3.	கைப்பேசி கேமராவின்2D barcode படிப்பான் மூலம் படித்து 3G/GPRS வழி இணையதளத்தில் சரிபார்க்கவும்

Print

Back | Home

CERTIFICATE
EXTRACT FROM THE TOWN SURVEY LAND REGISTER

District : **Theni** **Taluk :** **Uthamapalayam** **Town :** **Chinnamanur** **Ward :** **Ward-A Chinnamanur**

S.No	Block Code and Name Of Locality	Number		O.Sur No and Letter	Municipal Door No.	Govt,Mitta, Zamindari,Inam	Dry,Wet, Unassessed, Promboke, House-site	Source Of Irrigation and Class	If Double Crop,Rate of Composition	Class and Sort of soil	Taram	Rate per Acre/ Hectare		Extent By Town Survey			Assesment		Municipal Register	Adangal	How the holding is utilised	Remarks
		Sur. Field	Sub Div.									Rs.	Paise	Hectare	Ares	Sq. Meter	Municipal	Govt.				
1	Block : 0015-பொது தெரு அல்லது பொது இடம்	8	11	240 235/2PART,214/ PART,215/1,236,237,238/ PART,239/PART -		ரயத்துவாரி	புஞ்சை		-	7-3	5	2.15		0	0	99.6	-	0.00	-	பாண்டியன் மகன் பாலாஜி	காலியிடம்	approved06-10-2025, 12:00:00

Certified that the above is a true extract from the Town Survey Land Register maintained in the Taluk.

மின் கையொப்பம் / Digital Signature
:08-07-202508-07-202503-07-202503-07-202507-03-202506-10-202506-10-2025
பெயர் / Name :Kannan TKannan TKannan TKannan TKannan TKannan TKannan T
பதவி / Designation :TahsildarTahsildarTahsildarTahsildarTahsildarTahsildarTahsildar
இடம் / Place :Theni / UthamapalayamTheni / UthamapalayamTheni / UthamapalayamTheni / UthamapalayamTheni / UthamapalayamTheni / UthamapalayamTheni / Uthamapalayam

குறிப்பு / Remarks :

1. இத் தகவல்கள் 9-10-2025 அன்று 14:36:44 நேரத்தில் அச்சடிக்கப்பட்டது.
The certificate was printed on 9-10-2025 at 14:36:44
2. ஆவண விவரங்களை மேலும் உறுதி செய்துக்கொள்ள வேண்டுமெனில் தாங்கள் வட்டாட்சியர் அலுவலகத்தை அணுகி உறுதிப் படுத்திக்கொள்ளவும்.
Further Certificate confirmation and details, you may approach Tahsildar concerned.
3. கைப்பேசி கேமராவின்2D barcode படிப்பான் மூலம் படித்து 3G/GPRS வழி இணையதளத்தில் சரிபார்க்கவும்

Print

CERTIFICATE
EXTRACT FROM THE TOWN SURVEY LAND REGISTER

District : Theni **Taluk :** Uthamapalayam **Town :** Chinnamanur **Ward :** Ward-A Chinnamanur

S.No	Block Code and Name Of Locality	Number		O.Sur No and Letter	Municipal Door No.	Govt,Mitta, Zamindari,Inam	Dry,Wet, Unassessed, Promboke, House-site	Source Of Irrigation and Class	If Double Crop,Rate of Composition	Class and Sort of soil	Taram	Rate per Acre/ Hectare		Extent By Town Survey			Assesment		Municipal Register	Adangal	How the holding is utilised	Remarks
		Sur. Field	Sub Div.									Rs.	Paise	Hectare	Ares	Sq. Meter	Municipal	Govt.				
1	Block : 0015-பொது தெரு அல்லது பொது இடம்	8	12	239/PART,240, 235/2PART,214/ PART,215/1,236,237,238/ PART -		ரயத்துவாரி	புஞ்சை		-	7-3	5	2.15		0	13	60.4	-	0.00	-	பாண்டியன் மகன் பாலாஜி	காலியிடம்	approved06-10-2025, 12:00:00

Certified that the above is a true extract from the Town Survey Land Register maintained in the Taluk.

மின் கையொப்பம் / Digital Signature :08-07-202508-07-202503-07-202503-07-202507-03-202506-10-2025
பெயர் / Name :Kannan TKannan TKannan TKannan TKannan TKannan T
பதவி / Designation :TahsildarTahsildarTahsildarTahsildarTahsildarTahsildar
இடம் / Place :Theni / UthamapalayamTheni / UthamapalayamTheni / UthamapalayamTheni / UthamapalayamTheni / UthamapalayamTheni / Uthamapalayam

குறிப்பு / Remarks :


1.	இத் தகவல்கள் 9-10-2025 அன்று 14:35:45 நேரத்தில் அச்சடிக்கப்பட்டது. The certificate was printed on 9-10-2025 at 14:35:45
2.	ஆவண விவரங்களை மேலும் உறுதி செய்துக்கொள்ள வேண்டுமெனில் தாங்கள் வட்டாட்சியர் அலுவலகத்தை அணுகி உறுதிப் படுத்திக்கொள்ளவும். Further Certificate confirmation and details, you may approach Tahsildar concerned.
3.	கைப்பேசி கேமராவின்2D barcode படிப்பான் மூலம் படித்து 3G/GPRS வழி இணையதளத்தில் சரிபார்க்கவும்

Print

Back | Home

மாவட்டம்:- தேனி
வட்டம்:- உத்தமபாளையம்
நகரபுல எண்:- 7/79, 8/9, 10, 11, 12

நகரம்:- சின்னமனூர்
வார்டு:- A
பிளாக்:- 15

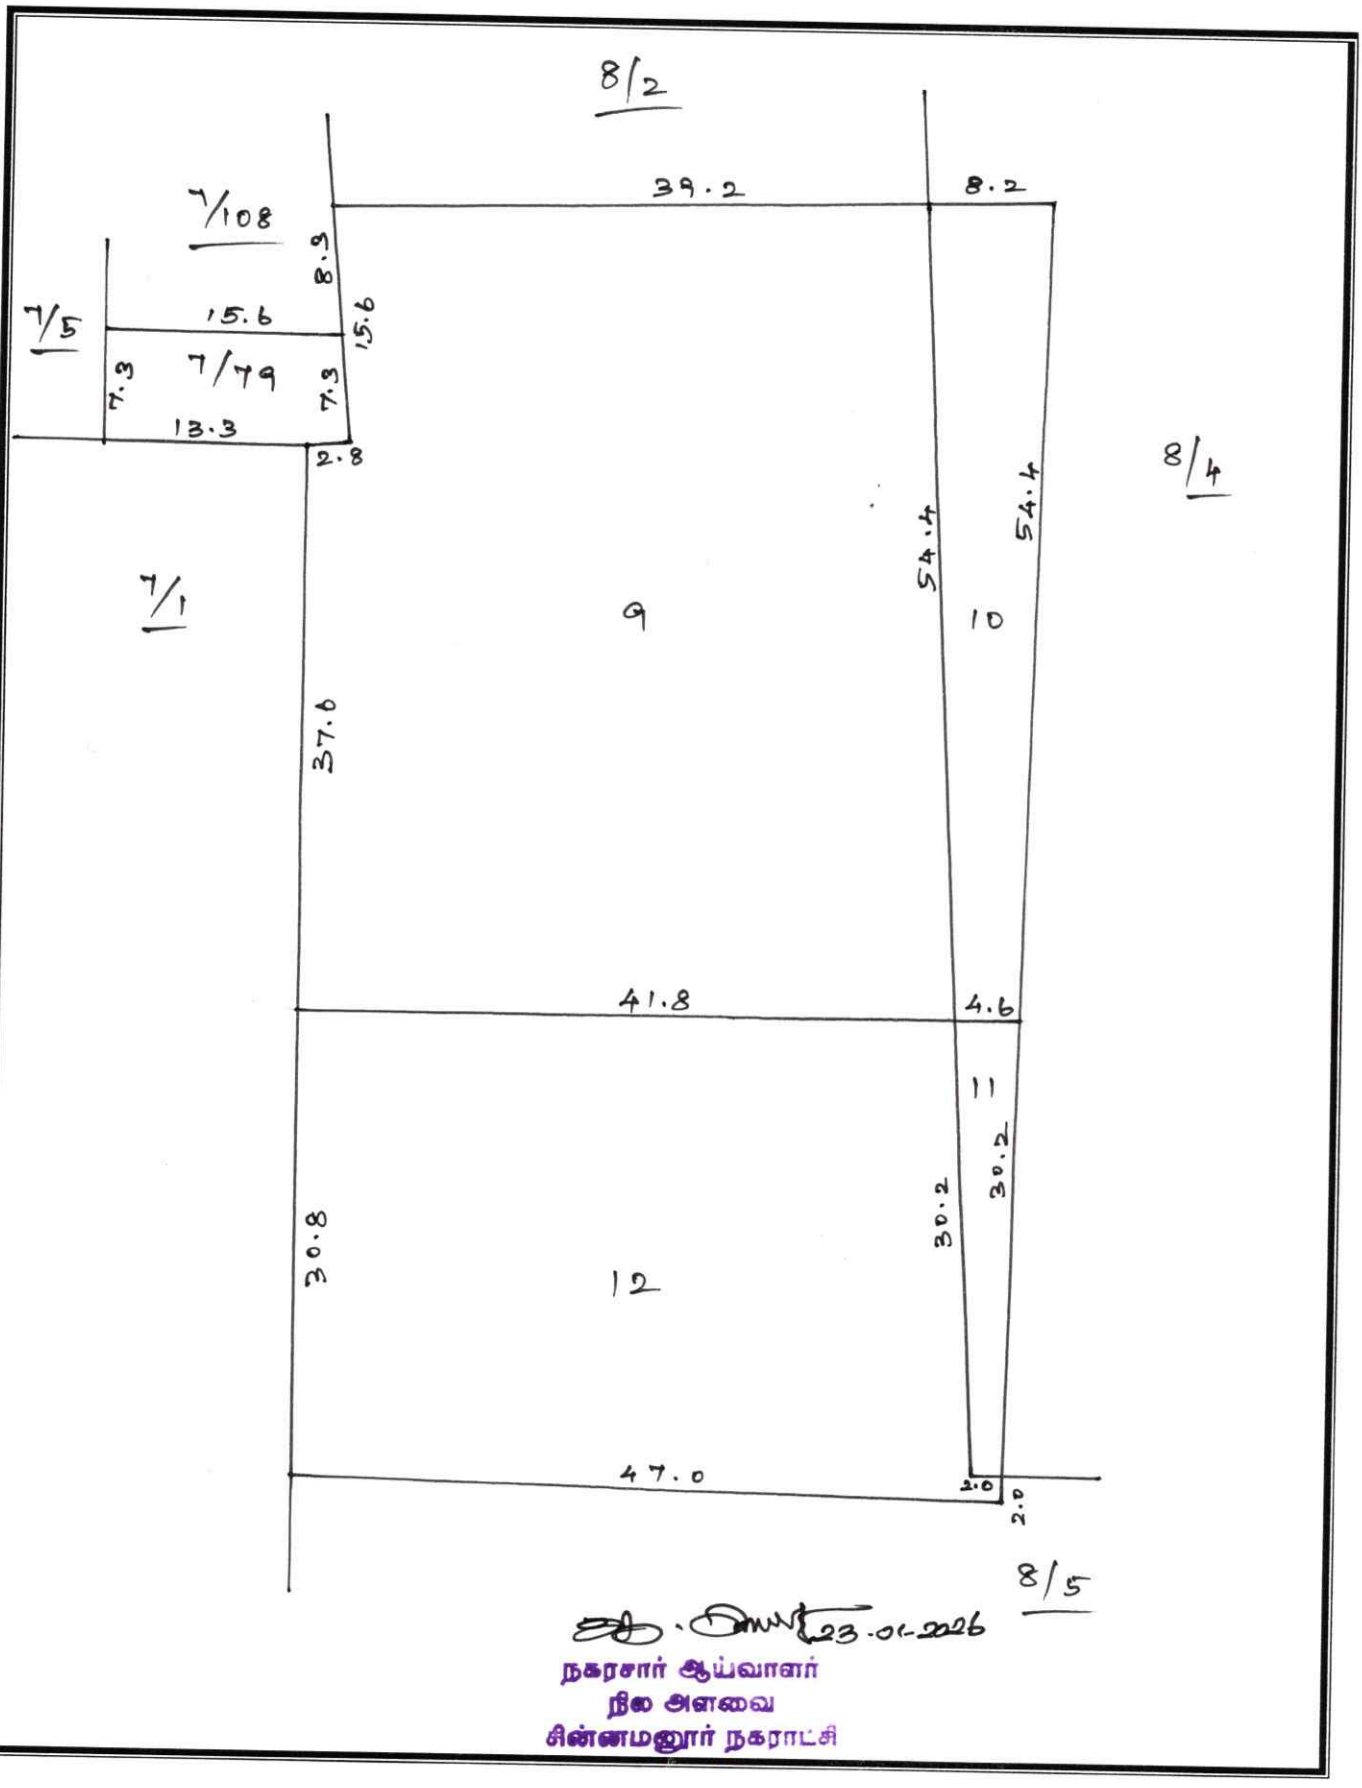

23.01.2026
நகரசார் ஆய்வாளர்
நில அளவை
சின்னமனூர் நகராட்சி

~~அளவு 1 மிமீ~~ = ~~மிமீ~~

- Not to scale -

THE LANDLENS SUITE

Eight ways to know a piece of land before you pay for it.

This report covers one part of the picture. These cover the rest, drawn from the same government records, for any property in Tamil Nadu.

LandLens One
Ask anything about a property and get an answer grounded in live government records, with the sources shown.
/landlens/one

Verify My Land
Every record check run on one property and returned as a single report.
/landlens/verify-my-land

Legal Opinion
An advocate's written opinion on the title, built on the records we pull for it.
/landlens

One Map
Every layer on one map: the parcel, its boundary, zoning, water bodies and what sits around it.
/landlens/one/map

PriceMap
What land actually changed hands for around this plot, taken from the registered deeds.
/landlens/pricemap

Build Scope
What you are allowed to build here: floor space, height, coverage and setbacks.
/landlens/build-scope

Property Tracker
Watch a property and hear about it when something new is registered against it.
/landlens/property-tracker

Deal Room
Run the transaction in one place: documents, stamping, signatures and the parties.
/landlens/deal-room

FREE TOOLS · NO ACCOUNT NEEDED

Twenty-four checks you can run yourself, at no cost.

Records and verification

The registers themselves, read for you.

- Encumbrance Certificate
- Patta and Chitta
- Field Measurement Sketch
- EC Analyzer
- Bank charge check
- Court case search
- Seller background check
- Approval check by survey

Value and duty

What it is worth and what it costs to register.

- Guideline value by street
- Guideline value by survey
- Stamp duty and registration fees
- Capital gains
- Floor space index
- Area unit converter

Zoning and land use

What the plan says can happen on this land.

- Land use zone finder
- CMDA land use check
- Coastal regulation zone
- Master plan check
- Water bodies finder
- Airport height clearance

Registers and directories

Who holds it, and which office keeps the record.

- Find your registering office
- Temple property check
- Waqf property check
- RERA register

Every free tool
/tools

Services we run for you
/services

The LandLens suite
/landlens/one

Verified RealEstate™

Every claim in this document traces back to a government record.

- Legal opinions, due diligence and title verification
- Building plan, layout and sub-division approvals
- Completion and occupancy certificates, regularisation
- Escrow, negotiation and NRI property management
- Land survey, soil testing, architecture and construction

Verified RealEstate
3/350/2 Mettukuppam,
OMR Thoraipakkam,
Chennai 600 097, India
hello@verified.realestate
+91 9996 12 9996

Prepared from the registers named on the page each finding sits on. Where a register could not be read, this document says so in its place rather than leaving the gap to be read as a clean result.