Verified RealEstate™

RE REGULATORY RECORD

RERA Document

The document as the regulator published it, reproduced in full behind this page.

Published for reference. The authority's own register is the operative record.

Verified RealEstate™
3/350/2 Mettukuppam,
OMR Thoraipakkam,
Chennai 600 097, India

hello@verified.realestate
+91 9996 12 9996
verified.realestate

DIGITALLY VERIFIED RECORD



மாவட்ட நகர் ஊரமைப்பு அலுவலகம்

மனைப்பிரிவு:

திருநெல்வேலி மாவட்டம், மானூர் வட்டம்,
மானூர் ஊராட்சி ஒன்றியம், மானூர் ஊராட்சி, மானூர் கிராமம்,
சர்வே எண்: 181/1,2, 182/1B - ல் அமையும் குடியிருப்பு மனைப்பிரிவு
தொழில்நுட்ப ஒப்புதல் வரைபடம்

இணையதள விண்ணப்ப எண்: OJQW4EAK/2024
அளவு திட்டம் - 1:400

குறிப்புகள்:

மனைப்பிரிவு இடத்தின் மொத்த பரப்பளவு = 24475.00ச.மீ.(6.05ஏக்கர்)
மனைப்பிரிவு சாலை மற்றும் மூலைமுடக்கு பரப்பளவு= 6846.32ச.மீ.
மீதமுள்ள மனைப்பிரிவு இடத்தின் பரப்பளவு = 17628.68ச.மீ.
மனைப்பிரிவு இடத்தின் எல்கை =
நிலையிலுள்ள சாலை =
மனைப்பிரிவு சாலை =
கோரிய மனைகளின் எண்ணிக்கை = 122 மனைகள்
ஒதுக்கிய மனைகளின் எண்ணிக்கை = 124 மனைகள்
(மனை எண்கள்: 1-124)
குறைந்த வருவாய் பிரிவினர்கள் மனைகளின் பரப்பு - 1928.36ச.மீ (10.94%)
(மனை எண்கள்: 86 முதல் 118 வரை)

பொது ஒதுக்கீடுகள்:-

(உள்ளாட்சிக்கு தானபத்திரம் எண்:1623/2024 நாள்:24.04.2024 (சீர்த்திருத்தப்பத்திரம் எண்:1905/2024 நாள்:13.05.2024) மூலம் ஒப்படைப்பு செய்யப்பட்ட பகுதி)

I) மனைப்பிரிவு சாலை மற்றும் மூலைமுடக்கு பரப்பளவு = 6846.32ச.மீ.

II) பூங்கா பரப்பு
- பூங்கா -1 = 735.34ச.மீ
- பூங்கா -2 = 1094.53ச.மீ
- பூங்கா மொத்த பரப்பு = 1829.87ச.மீ(10.38%)

III) திறவிடம் பரப்பு
- 3.0மீ அகல திறவிடம் - 1 = 166.50ச.மீ
- 3.0மீ அகல திறவிடம் - 2 = 104.10ச.மீ
- திறவிடம் மொத்த பரப்பு = 270.60ச.மீ

IV) PUBLIC PURPOSE Ⓐ (உள்ளாட்சி உபயோகத்திற்கு) = 105.00ச.மீ(0.59%)

V) (தமிழ்நாடு மின் வாரியத்திற்கு தானபத்திரம் எண்:1624/2024 நாள்: 24.04.2024 மூலம் ஒப்படைப்பு செய்யப்பட்ட பகுதி)
PUBLIC PURPOSE Ⓑ (மின் வாரியம் (TANGEDCO)) = 111.56ச.மீ(0.63%)

மூலை முடக்கு-12.0மீ அகல சாலை வரை 1.50மீ x 1.50மீ விடப்பட வேண்டும்.

நிபந்தனைகள்:


1. அரசாணை (நிலை) எண்: 71 ஊரக வளர்ச்சி (ம) உள்ளாட்சித் துறை நாள்: 16.8.2003 மற்றும் அரசாணை (நிலை) எண்: 181 வீட்டுவசதி மற்றும் நகர்புற வளர்ச்சி துறை நாள்: 19.12.2020 - இன் படி நில உரிமம் குறித்து மானூர் ஊராட்சி தலைவர் உறுதி செய்து கொள்ள வேண்டும். மேலும் சாலைகள், பூங்கா, மூலைமுடக்கு மற்றும் பொது ஒதுக்கீடுகள் தானபத்திரம் மூலம் மனுதாரரால் மானூர் ஊராட்சிக்கு ஒப்படைப்பு செய்யப்பட்டுள்ளது.
2. இம்மனைப்பிரிவு ஒப்புதலுக்காக சமர்ப்பிக்கப்பட்ட ஆவணங்கள் (ம) சான்றுகள் சரியானவையல்ல என அறியப்பட்டால் அல்லது இம்மனைப்பிரிவிக்கு தொழில் நுட்ப ஒப்புதல் வழங்கியதில் பாதிப்பு ஏற்படக்கூடிய சூழ்நிலை ஏற்படின் இம்மனைப்பிரிவுக்கு [illegible]ப்பட்ட தொழில் நுட்ப ஒப்புதல் எந்தவித முன்அறிவிப்பு இன்றி செய்யப்படும்.
[illegible]ாட்சிக்கு தானமாக வழங்கப்பட்ட இடங்களை உள்ளாட்சியின் பெயருக்கு [illegible]வருவாய்துறையின் மூலம் உட்பிரிவு செய்து அதற்கான விவரங்கள் பெறப்பட்ட [illegible]ர உள்ளாட்சியால் மனைப்பிரிவிற்கு இறுதி ஒப்புதல் வழங்கப்பட வேண்டும்.
[illegible]னைப்பிரிவிக்கு உள்ளாட்சி இறுதி ஒப்புதல் அளிக்கும் முன் இடத்தினை [illegible]றையாலும் நில ஆர்ஜித நடவடிக்கை எடுக்கப்படவில்லை என்றும் எந்தத்துறைக்காகவும் நில ஆர்ஜித பட்டியல் மாவட்ட வருவாய் அலுவலருக்கு அனுப்பப்படவில்லை என்று உள்ளாட்சி உறுதி செய்து கொள்ளப்பட வேண்டும்.
5. ஒப்புதல் அளிக்கப்பட்ட மனைப்பிரிவு வரைபடத்தை எந்த வித மாற்றம் இன்றி மனைப்பிரிவு நுழைவாயிலில் 6×4 என்ற அளவிலான நிரந்தர தகவல்பலகை மூலம் பொதுமக்கள் பார்வைக்கு நிரந்தரமாக நிறுத்தப்பட வேண்டும்.
6. இம்மனைப்பிரிவில் அமையும் சாலையின் போக்கினை தடுக்கும் வகையில் சுற்று சுவர் எழுப்புதல் கூடாது.
7. புல எண்: 182/1B - ல் அமைந்துள்ள திறந்தவெளி கிணற்றினை சுற்றிலும் 5அடி உயரத்திற்கு சுற்றுசுவர் கட்டப்பட்டு அதன் மீது கம்பி வலை கொண்டு மூடி பாதுகாப்பாக பராமரிக்கப்படல் வேண்டும்.
8. மனைப்பிரிவின் ஊடே செல்லும் மின்கம்பி பாதையினை சாலையின் போக்கிற்கேற்ப மனுதாரர் தன் சொந்த செலவில் மாற்றி அமைக்கப்பட வேண்டும்.

ம.வ/திலி.மா.ந.உ.அ.எண்: SWP/30/2024

இணை இயக்குநர்
மாவட்ட நகர் ஊரமைப்பு அலுவலகம்
திருநெல்வேலி மாவட்டம்.

Signature valid

Scanned with OKEN Scanner

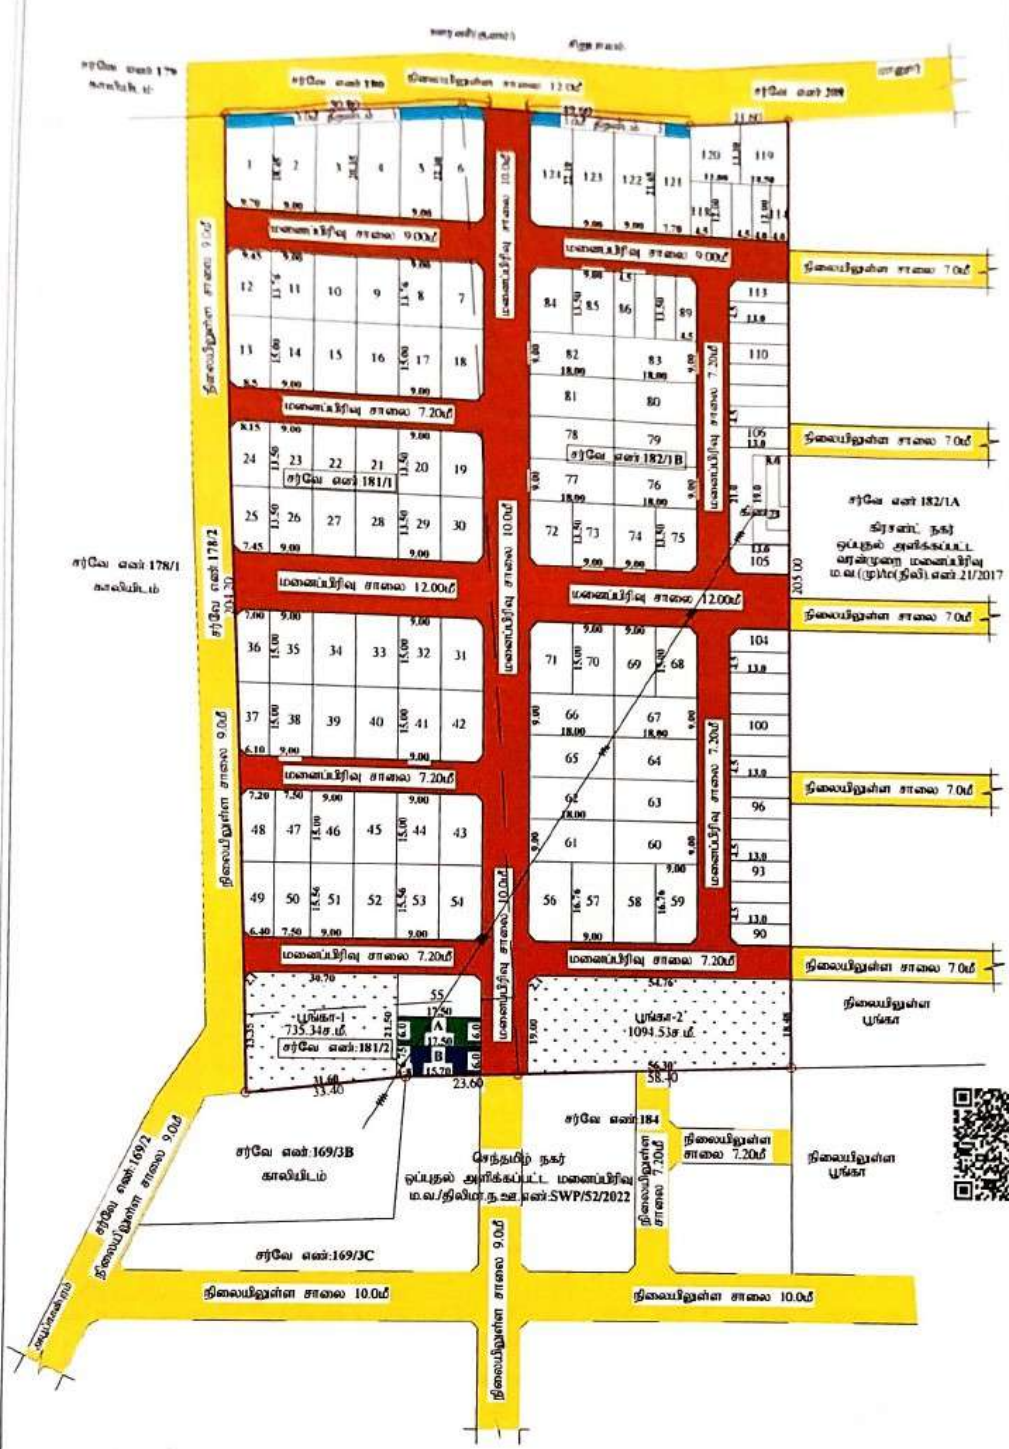

மாவட்ட நகர் ஊரமைப்பு அலுவலகம்

மனைப்பிரிவு

திருநெல்வேலி மாவட்டம், மானூர் வட்டம்,
மானூர் ஊராட்சி ஒன்றியம், மானூர் ஊராட்சி, மானூர் கிராமம்,
சர்வே எண் 181/1,2, 182/1B - ல் அமையும் குடியிருப்பு மனைப்பிரிவு
தொழில்நுட்ப ஒப்புதல் வரைபடம்

இணையதள விண்ணப்ப எண்: TNLYWEB/AP/2024 — அளவு திட்டம் - 1:400

குறிப்புகள்:

மனைப்பிரிவு இடத்தின் மொத்த பரப்பளவு - 24475.00ச.மீ (6.05ஏக்கர்)
மனைப்பிரிவு சாலை மற்றும் மூலைமுடக்கு பரப்பளவு - 6846.32ச.மீ
மீதமுள்ள மனைப்பிரிவு இடத்தின் பரப்பளவு - 17628.68ச.மீ

மனைப்பிரிவு இடத்தின் எல்லை -
நிலையிலுள்ள சாலை -
மனைப்பிரிவு சாலை -
கோரிய மனைகளின் எண்ணிக்கை - 122 மனைகள்
ஒதுக்கிய மனைகளின் எண்ணிக்கை - 124 மனைகள்
(மனை எண்கள்: 1-124)
குறைந்த வருவாய் பிரிவினர்கள் மனைகளின் பரப்பு - 1928.36ச.மீ (10.94%)
(மனை எண்கள்: 86 முதல் 118 வரை)

பொது ஒதுக்கீடுகள்:-

(உள்ளாட்சிக்கு தானபத்திரம் எண்:1623/2024 நாள்:24.04.2024 (சீர்திருத்தப்பத்திரம் எண்:1905/2024 நாள்:13.05.2024) மூலம் ஒப்படைப்பு செய்யப்பட்ட பகுதி)

I) மனைப்பிரிவு சாலை மற்றும் மூலைமுடக்கு பரப்பளவு = 6846.32ச.மீ.

II) பூங்கா பரப்பு

பூங்கா -1	= 735.34ச.மீ
பூங்கா -2	= 1094.53ச.மீ
பூங்கா மொத்த பரப்பு	= 1829.87ச.மீ(10.38%)

III)திறவிடம் பரப்பு

3.0மீ அகல திறவிடம் - 1	= 166.50ச.மீ
3.0மீ அகல திறவிடம் - 2	= 104.10ச.மீ
திறவிடம் மொத்த பரப்பு	= 270.60ச.மீ

IV) PUBLIC PURPOSE Ⓐ (உள்ளாட்சி உபயோகத்திற்கு) = 105.00ச.மீ(0.59%)

V) (தமிழ்நாடு மின் வாரியத்திற்கு தானபத்திரம் எண்:1624/2024 நாள்: 24.04.2024 மூலம் ஒப்படைப்பு செய்யப்பட்ட பகுதி)
PUBLIC PURPOSE Ⓑ (மின் வாரியம் (TANGEDCO)) = 111.56ச.மீ(0.63%)

மூலை முடக்கு-12.0மீ அகல சாலை வரை 1.50மீ x 1.50மீ விடப்பட வேண்டும்.

நிபந்தனைகள்:

1. அரசாணை (நிலை) எண்: 71 ஊரக வளர்ச்சி (ம) உள்ளாட்சித் துறை நாள்: 16.8.2003 மற்றும் அரசாணை (நிலை) எண்: 181 வீட்டுவசதி மற்றும் நகர்புற வளர்ச்சி துறை நாள்: 19.12.2020 - இன் படி நில உரிமம் குறித்து மானூர் ஊராட்சி தலைவர் உறுதி செய்து கொள்ள வேண்டும். மேலும் சாலைகள், பூங்கா, மூலைமுடக்கு மற்றும் பொது ஒதுக்கீடுகள் தானபத்திரம் மூலம் மானூர் ஊராட்சிக்கு ஒப்படைப்பு செய்யப்பட்டுள்ளது.
2. இம்மனைப்பிரிவு ஒப்புதலுக்காக சமர்ப்பிக்கப்பட்ட ஆவணங்கள் (ம) சான்றுகள் சரியானவையில்லை என அறியப்பட்டால் அல்லது இம்மனைப்பிரிவிக்கு தொழில நுட்ப ஒப்புதல் வழங்கியதில் பாதிப்பு ஏறபடகூடிய சூழநிலை ஏறபடின் இம்மனைப்பிரிவுக்கு வழங்கப்பட்ட தொழில நுட்ப ஒப்புதல் எந்தவித முன்அறிவிப்பு இன்றி செய்யப்படும்.
3. ஊராட்சிக்கு தானமாக வழங்கப்பட்ட இடங்களை உள்ளாட்சியின் பெயருக்கு வருவாய்துறையின் மூலம் உட்பிரிவு செய்து அதற்கான விவரங்கள் பெறப்பட்டபிற உள்ளாட்சியால் மனைப்பிரிவிறகு இறுதி ஒப்புதல் வழங்கப்பட வேண்டும்.
4. மனைப்பிரிவிக்கு உள்ளாட்சி இறுதி ஒப்புதல் அளிக்கும் முன் இடத்தினை துறையாலும் நில ஆர்ஜித நடவடிக்கை எடுக்கப்படவில்லை எனறும் எந்தத்துறைக்காகவும் நில ஆர்ஜித படியல மாவட்ட வருவாய் அலுவலருக்கு அனுப்பபடவில்லை எனறு உள்ளாட்சி உறுதி செய்து கொள்ளபட வேண்டும்.
5. ஒப்புதல் அளிக்கப்பட்ட மனைப்பிரிவு வரைபடத்தை எந்த வித மாறறம் இன்றி மனைப்பிரிவு நுழைவாயிலில் 6×4 எனற அளவிலான நிரந்தர தகவலபலகை மூலம் பொதுமக்கள பாரவைக்கு நிரந்தரமாக நிரந்தரபபட வேண்டும்.
6. இம்மனைபபிரிவில அமைபபும சாலையின போக்கினை தடுக்கும வகையில கறறு சுவர எழுபபுதல கூடாது.
7. புல எண்: 182/1B- ல அமைந்துள்ள திறந்தவெளி கிணறறினை சுறறிலும் 5அடி உயரத்திறகு சுறறுசுவர் கட்டபபட்டு அதன மீது கம்பி வலை கொண்டு மூடி பாதுகாப்பாக பராமரிக்கப்படல வேண்டும்.
8. மனைப்பிரிவின ஊடே செலலும மினகமபி பாதையினை சாலையின போக்கிறகேறற மனுதாரர் தன் சொந்த செலவில் மாறறி அமைக்கபபட வேண்டும்.

ம.வ/திலி.மா.ந.உ.அ.எண்: SWP/30/202

இணை இயக்குநர்
மாவட்ட நகர் ஊரமைப்பு அலுவலகம்
திருநெல்வேலி மாவட்டம்.

Signature valid Signature valid

THE LANDLENS SUITE

Eight ways to know a piece of land before you pay for it.

This report covers one part of the picture. These cover the rest, drawn from the same government records, for any property in Tamil Nadu.

LandLens One
Ask anything about a property and get an answer grounded in live government records, with the sources shown.
/landlens/one

Verify My Land
Every record check run on one property and returned as a single report.
/landlens/verify-my-land

Legal Opinion
An advocate's written opinion on the title, built on the records we pull for it.
/landlens

One Map
Every layer on one map: the parcel, its boundary, zoning, water bodies and what sits around it.
/landlens/one/map

PriceMap
What land actually changed hands for around this plot, taken from the registered deeds.
/landlens/pricemap

Build Scope
What you are allowed to build here: floor space, height, coverage and setbacks.
/landlens/build-scope

Property Tracker
Watch a property and hear about it when something new is registered against it.
/landlens/property-tracker

Deal Room
Run the transaction in one place: documents, stamping, signatures and the parties.
/landlens/deal-room

FREE TOOLS · NO ACCOUNT NEEDED

Twenty-four checks you can run yourself, at no cost.

Records and verification

The registers themselves, read for you.

- Encumbrance Certificate
- Patta and Chitta
- Field Measurement Sketch
- EC Analyzer
- Bank charge check
- Court case search
- Seller background check
- Approval check by survey

Value and duty

What it is worth and what it costs to register.

- Guideline value by street
- Guideline value by survey
- Stamp duty and registration fees
- Capital gains
- Floor space index
- Area unit converter

Zoning and land use

What the plan says can happen on this land.

- Land use zone finder
- CMDA land use check
- Coastal regulation zone
- Master plan check
- Water bodies finder
- Airport height clearance

Registers and directories

Who holds it, and which office keeps the record.

- Find your registering office
- Temple property check
- Waqf property check
- RERA register

Every free tool
/tools

Services we run for you
/services

The LandLens suite
/landlens/one

Verified RealEstate™

Every claim in this document traces back to a government record.

- Legal opinions, due diligence and title verification
- Building plan, layout and sub-division approvals
- Completion and occupancy certificates, regularisation
- Escrow, negotiation and NRI property management
- Land survey, soil testing, architecture and construction

Verified RealEstate
3/350/2 Mettukuppam,
OMR Thoraipakkam,
Chennai 600 097, India
hello@verified.realestate
+91 9996 12 9996

Prepared from the registers named on the page each finding sits on. Where a register could not be read, this document says so in its place rather than leaving the gap to be read as a clean result.