Verified RealEstate™

RE REGULATORY RECORD

RERA Document

The document as the regulator published it, reproduced in full behind this page.

Published for reference. The authority's own register is the operative record.

Verified RealEstate™
3/350/2 Mettukuppam,
OMR Thoraipakkam,
Chennai 600 097, India

hello@verified.realestate
+91 9996 12 9996
verified.realestate

DIGITALLY VERIFIED RECORD

ஊராட்சி மன்றத்தலைவர் அவர்களின் செயல்முறை நடவடிக்கைகள்

முன்னிலை திரு - நாள்- 6/2/2026

பொருள்: கட்டிட வரைபட அனுமதி ..அனர்புரம்..ஊராட்சி அண்ணா நகர் தெரு புலஎண் 215/2D,2B,6C,7B3,7B,9A,10A,216/1B1C,1B1,4C2,5C மனை எண்..71..பரப்பளவு..922.. ச.அடியில் கட்டுவதற்கு அனுமதி வழங்கி உத்திரவிடுதல்

பார்வை: 1.அரசு ஆணை எண் ..855.. நாள்..19:08:97..

2.திரு / திருமதி..ஸ்ரீராம் ஹராப்பரட்டீஸ் Pvt. LTD..அவர்களின் மனுநாள்.....

3.சம்பந்தப்பட்ட ஊராட்சி தீர்மான எண்..109.. நாள்..6/2/2026

உத்தரவு

பார்வையில் கண்டுள்ள நடவடிக்கைகிணங்க திரு /திருமதி ஸ்ரீராம் ஹராப்பரட்டீஸ் Pvt. LTD என்பவருக்கு..அனர்புரம்.. கிராமம்..அண்ணா நகர்..தெரு, புலஎண்215/2D,2B,6C,7B3,7B,8,9A,10A,216/1B1C,1B1,4C2,5C மனை எண்..71..பரப்பளவு..922..ச.அடி மேற்கண்ட பகுதியில் கட்டிடம்/ கற்றுச்சுவர் / கிணறு / கழிப்பிடம் /தரைதளம் முதல்தளம் ஆகியவைகள் கட்டுவதற்கு கீழ்கண்ட நிபந்தனைகளுக்குட்பட்டு அனுமதி அளிக்கப்பட்டது.

இந்த அனுமதியானது..6/2/2026..ம் தேதிவரை..5/2/2028..ஆண்டுகளுக்கு செல்லுபடியாகும் அனுமதி கட்டணம் ரூ..15,830.. ரூபாய்..பதினைந்தாயிரத்து எண்ணூற்று முப்பது..மட்டும்) செலுத்தியமைக்கான பல வகைப்பட்ட ரசீது எண்..... நாள்.....மற்றும் அங்கீகரிக்கப்பட்ட வரை படங்கள் இத்துடன் இணைக்கப்பட்டுள்ளன.

நிபந்தனைகள்:

1. கட்டிடத்தின் முன்பக்கத்தில் 10 அடி குறையாமலும், பின்பகுதியில் 10 அடி குறையாமலும் இரு பக்கங்களிலும் 3 அடி குறையாமலும் இடைவெளி விடப்பட்டிருக்க வேண்டும்.

2. தமிழ்நாடு ஊராட்சியின் 1994.ம் ஆண்டு திருத்தப்பட்ட சட்டத்தின் சென்னை பெருநகர் வளர்ச்சிக் குழும விதிகளில் ஏற்படுத்தப்பட்டுள்ள எல்லா கட்டுபாடுகளுக்கும் உட்பட்டிருத்தல் வேண்டும்


3. அரசாங்கத்திற்கு சொந்தமான இடங்களிலோ அல்லது இம்மனுதாரருக்கு சம்பந்தமில்லாத வேறு இடங்களிலோ ஆக்கிரமணம் செய்வது கூடாது
4. கட்டிட வேலைகள் நடக்கும் பொழுது அல்லது வேறு எந்த நேரங்களிலோ ஊராட்சியிலிருந்து ஆய்வு செய்யவரும் அதிகாரிகளுக்கு அங்கீகரிக்கப்பட்ட வரை படங்களை காண்பிக்க வசதியாக வேலை நடக்குமிடங்களில் மேற்படி வரை படங்களை வைத்திருத்தல் வேண்டும்.
5. இந்த உத்திரவில் அனுமதிக்கப்பட்ட கால வரையரைக்குள் கட்டிடம் கட்டி முடிக்கப்படாவிடில் அனுமதியை மீண்டும் புதியதாக மனு கொடுத்து அனுமதி பெற வேண்டும்.
6. அனுமதித்த வரைபடத்தில் கூடுதலோ அல்லது மாறுதல் ஏதேனும் செய்து கட்ட வேண்டுமானால், அதற்குரிய திருத்தப்பட்ட வரைபடங்களுடன் தலைவர் நிர்வாக அதிகாரிக்கு விண்ணப்பம் செய்து உத்திரவு பெற்ற பிறகுதான் மாறுதல் கட்டிடம் கட்ட வேண்டும்.
7. கட்டிடம் கட்ட உத்திரவு பொய்ப்பதிவுகள் மூலம் பெற்றதாகவோ அல்லது ஏதேனும் கட்டிட விதிகளுக்கு புறம்பாகவோ பெற்றதாயிருந்தால் மேற்படி உத்திரவை ரத்து செய்ய தலைவருக்கு உரிமை உண்டு
8. புதியதாக கட்டப்படும் கட்டிட இடங்கள் எந்த நேரத்திலும் சுத்தமான பொது சுகாதாரக்கேடு விளைவிக்காத வகையில் வைத்து இருத்தல் வேண்டும்.
9. மனுதாரர் கட்டிடத்தை கட்டி முடித்த பின்பு இவ்வலுவலகத்திலிருந்து சான்றிதழ் பெற்ற பின்பே குடிபுக வேண்டும்.
10. கட்டிடத்திலிருந்து வரும் கழிவுநீரை மனுதாரர் தன் சொந்த இடத்திற்குள்ளேயே நிறுத்தி வைத்து அவைகளை அப்புறப்படுத்தும் வகையில் வடிகால்களும்,கழிவு நீர்த்தொட்டிகளும் அமைத்துக்கொள்ள வேண்டும்.
11. கட்டிடம் தொழிலகங்களுக்காகவோ அல்லது வேறு தொழிலாளர்கள் வேலை செய்ய வேண்டிய இடங்களுக்காகவோ கட்டப்படயிருந்தால் அவைகளுக்கு மாவட்ட சுகாதார அலுவலரிடமிருந்து தொழிலகங்களின் ஆய்வாளரிடமிருந்து மற்றும் உறுப்பினர், செயலாளர், சென்னை பெருநகர் வளர்ச்சி குழுமம் ஆகியேரிடமிருந்து அனுமதி பெற்றிருத்தல் வேண்டும்.
12. அங்கீகரிக்கப்பட்ட வரைபடங்களின் படியே கட்டிடம் கட்டி முடிக்கப்பட்ட பின்பு இவ்வூராட்சியிலிருந்து சான்றிதழ் பெற்றுக்கொள்ள வேண்டும்.
13. கட்டிட வேலை முடிந்த பின்போ அல்லது குடியேறிய பின்னரோ 15 தினங்களுக்குள் தலைவர் அவர்களுக்கு எழுத்து மூலமாக தெரிவிக்க வேண்டும்.

தலைவர்
வளர்புரம் ஊராட்சி,
திருப்பெரும்புதூர் ஊராட்சி ஒன்றியம்
காஞ்சிபுரம் மாவட்டம்


பெறுநர்

திரு / திருமதி


ஸ்ரீராம் பிராபர்டீஸ் Pvt-Ltd.
அண்ணா நகர்
வளர்புரம் கிராமம்

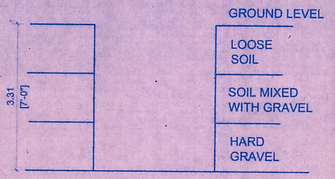


TRIAL PIT

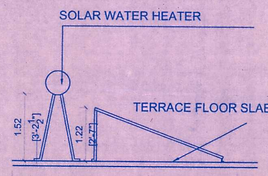


SECTION
SOLAR WATER HEATER
DETAIL

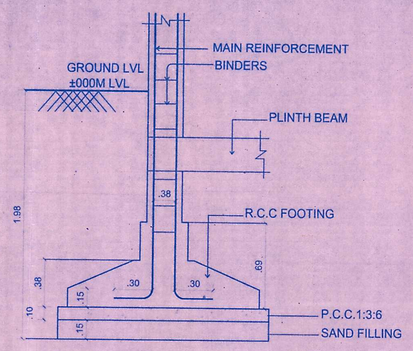


TYPICAL SECTION OF
R.C.C COLUMN FOUNDATION

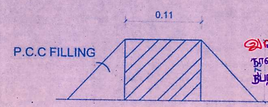


DWARF WALL SECTION

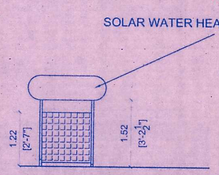


ELEVATION

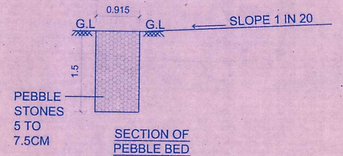


SECTION OF
PEBBLE BED

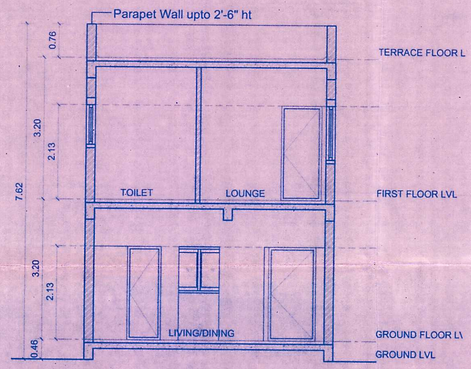


SECTION AA

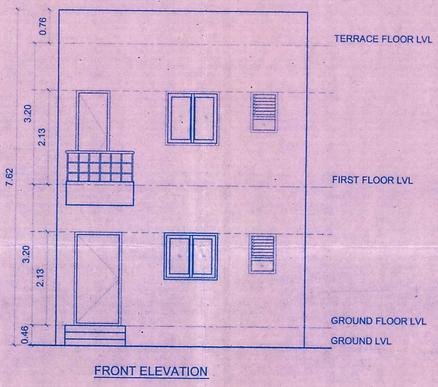


FRONT ELEVATION

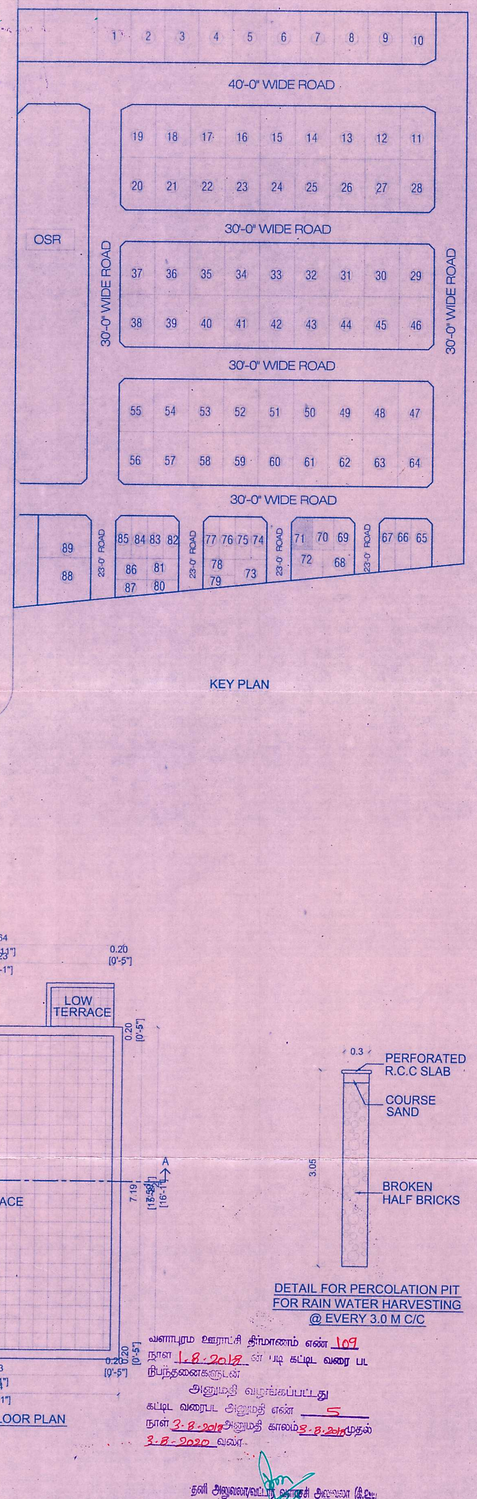


KEY PLAN

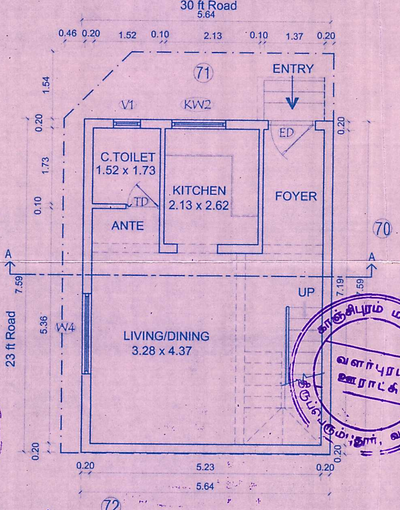

GROUND FLOOR PLAN

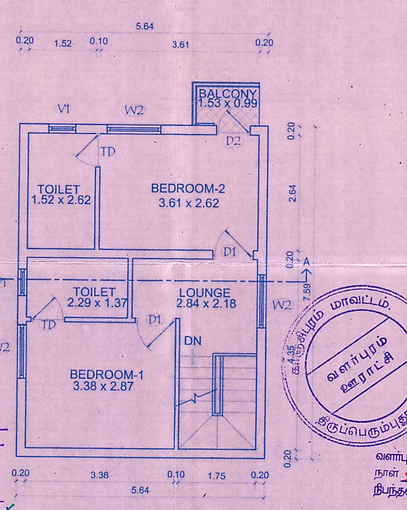

FIRST FLOOR PLAN

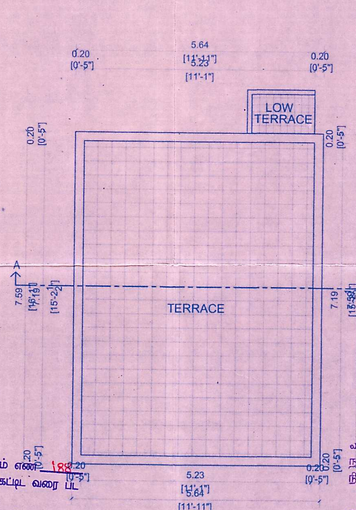

TERRACE FLOOR PLAN

DETAIL FOR PERCOLATION PIT
FOR RAIN WATER HARVESTING
@ EVERY 3.0 M C/C

TITLE :

PLAN SHOWING THE PROPOSED CONSTRUCTION OF RESIDENTIAL BUILDING OF SHRIRAM ONE CITY IN 215/2D, 3B, 6C, 7A3, 7B, 8, 9A, 10A, 216/ 1A1C, 1A2, 1B1, 4C & 5C, AT PLOTNO: 71, DTCP APPROVED LAYOUT NO.236/13, VALARPURAM VILLAGE, SRIPERUMBUDHUR TALUK, KANCHEEPURAM DISTRICT.

AREA DETAIL :	FSI	NON FSI
AREA OF PORCH	-	-
AREA OF GROUND FLOOR	42.82 sq m	
AREA OF FIRST FLOOR	42.82 sq m	1.51 sq m
TOTAL AREA	85.64 sq m	1.51 sq m

PLOT AREA = 54.58 sq m

FSI ACHIEVED = 85.64 sq m / 54.58 sq m = 1.57

PLOT COVERAGE = 44.33 sq m / 54.58 sq m = 81.22 %

SCHEDULE OF JOINERY

TYPE	DESCRIPTION	WIDTH	HEIGHT
ED	ENTRANCE DOOR	3'-6"/1.07	7'-0"/2.10
D1	DOOR	3'-0"/0.91	7'-0"/2.10
D2	DOOR	2'-6"/0.76	7'-0"/2.10
TD	TOILET DOOR	2'-6"/0.75	7'-0"/2.10
W2	WINDOW	4'-0"/1.22	4'-0"/1.22
W4	WINDOW	6'-0"/1.83	6'-0"/1.83
KW2	KITCHEN WINDOW	4'-0"/1.22	3'-6"/1.07
V1	VENTILATOR	2'-0"/0.61	3'-0"/0.91

COLOUR INDEX
- PROPOSED BUILDING
- SITE BOUNDARY
- ROAD

OWNER 'S SIGNATURE

For SHRIRAM PROPERTIES PVT. LTD.
Authorised Signatory

LICENSED SURVEYOR

K. VENKATAKRISHNA
LICENCED SURVEYOR
PALLAVAPURAM MUNICIPALITY
286, G.S.T. Road, Chromepet,
Chennai - 600 044. Cell : 98400 34209

DRAWING TITLE :
EWS BLOCK - CORE 3
SITE - 71 - (NORTH FACING)

SCALE : 1:100 (1"=8'-0")

SHEET NO :

திருப்பெரும்புதூர் வட்டாரம் வளர்புரம் ஊராட்சி

தாள் 6/12/2025 GROUND FLOOR PLAN

அனுமதி வழங்கப்படுவது ஊராட்சி மன்ற சாதாரண கூட்டம் தீர்மான எண்.109 நாள். 06/12/2024 மற்றும் இணைப்பில் உள்ள நிபந்தனைகளின் படி வரைபடம் அங்கிகரிக்கப்படுகிறது.

காலம் 6/12/2025 முதல் 5/12/2028

தலைவர் (பொறுப்பு)
வளர்புரம் ஊராட்சி
திருப்பெரும்புதூர் ஒன்றியம்

திருப்பெரும்புதூர் வட்டாரம் வளர்புரம் ஊராட்சி

வளர்புரம் ஊராட்சி திருமணம் எண் 06
நாள் 11.04.2023 ன் படி கட்டிட வரை பட நிபந்தனைகளுடன்
அனுமதி வழங்கப்பட்டது
கட்டிட வரைபட அனுமதி எண் 02
நாள் 17.4.2023 அனுமதி காலம் 17.4.2023 முதல் 17.4.2025 வரை

தலைவர்
வளர்புரம் ஊராட்சி
திருப்பெரும்புதூர் ஒன்றியம்

வளர்புரம் ஊராட்சி திருமணம் எண் 188
நாள் 2/2/2016 ன் படி கட்டிட வரை பட நிபந்தனைகளுடன்
அனுமதி வழங்கப்பட்டது
கட்டிட வரைபட அனுமதி எண் 90
நாள் 18.2.16 அனுமதி காலம் 18.2.16 முதல் 18.2.18 வரை

தலைவர்
53, வளர்புரம் ஊராட்சி மன்றம்
திருப்பெரும்புதூர் ஒன்றியம்

வளர்புரம் ஊராட்சி திருமணம் எண் 109
நாள் 1.8.2018 ன் படி கட்டிட வரை பட நிபந்தனைகளுடன்
அனுமதி வழங்கப்பட்டது
கட்டிட வரைபட அனுமதி எண் 5
நாள் 3.8.2018 அனுமதி காலம் 3.8.2018 முதல் 3.8.2020 வரை

தனி அலுவலர்/வளர்புரம் ஊராட்சி அலுவலர் (இடை)
வளர்புரம் ஊராட்சி
திருப்பெரும்புதூர் ஊராட்சி ஒன்றியம்

இவ்வூராட்சி திர்மாணம் எண் 37
நாள் 1.7.2024 ன் படி கட்டிட வரை பட நிபந்தனைகளுடன்
அனுமதி வழங்கப்பட்டது
கட்டிட வரைபட அனுமதி எண் 4
நாள் 18.3.24 அனுமதி காலம் 18.3.24 முதல் 18.3.2026 வரை

திருப்பெரும்புதூர் ஊராட்சி ஒன்றியம்

THE LANDLENS SUITE

Eight ways to know a piece of land before you pay for it.

This report covers one part of the picture. These cover the rest, drawn from the same government records, for any property in Tamil Nadu.

LandLens One
Ask anything about a property and get an answer grounded in live government records, with the sources shown.
/landlens/one

Verify My Land
Every record check run on one property and returned as a single report.
/landlens/verify-my-land

Legal Opinion
An advocate's written opinion on the title, built on the records we pull for it.
/landlens

One Map
Every layer on one map: the parcel, its boundary, zoning, water bodies and what sits around it.
/landlens/one/map

PriceMap
What land actually changed hands for around this plot, taken from the registered deeds.
/landlens/pricemap

Build Scope
What you are allowed to build here: floor space, height, coverage and setbacks.
/landlens/build-scope

Property Tracker
Watch a property and hear about it when something new is registered against it.
/landlens/property-tracker

Deal Room
Run the transaction in one place: documents, stamping, signatures and the parties.
/landlens/deal-room

FREE TOOLS · NO ACCOUNT NEEDED

Twenty-four checks you can run yourself, at no cost.

Records and verification

The registers themselves, read for you.

- Encumbrance Certificate
- Patta and Chitta
- Field Measurement Sketch
- EC Analyzer
- Bank charge check
- Court case search
- Seller background check
- Approval check by survey

Value and duty

What it is worth and what it costs to register.

- Guideline value by street
- Guideline value by survey
- Stamp duty and registration fees
- Capital gains
- Floor space index
- Area unit converter

Zoning and land use

What the plan says can happen on this land.

- Land use zone finder
- CMDA land use check
- Coastal regulation zone
- Master plan check
- Water bodies finder
- Airport height clearance

Registers and directories

Who holds it, and which office keeps the record.

- Find your registering office
- Temple property check
- Waqf property check
- RERA register

Every free tool
/tools

Services we run for you
/services

The LandLens suite
/landlens/one

Verified RealEstate™

Every claim in this document traces back to a government record.

- Legal opinions, due diligence and title verification
- Building plan, layout and sub-division approvals
- Completion and occupancy certificates, regularisation
- Escrow, negotiation and NRI property management
- Land survey, soil testing, architecture and construction

Verified RealEstate
3/350/2 Mettukuppam,
OMR Thoraipakkam,
Chennai 600 097, India
hello@verified.realestate
+91 9996 12 9996

Prepared from the registers named on the page each finding sits on. Where a register could not be read, this document says so in its place rather than leaving the gap to be read as a clean result.