Verified RealEstate™

RE REGULATORY RECORD


# RERA Document

The document as the regulator published it, reproduced in full behind this page.

Published for reference. The authority's own register is the operative record.

Verified RealEstate™
3/350/2 Mettukuppam,
OMR Thoraipakkam,
Chennai 600 097, India

hello@verified.realestate
+91 9996 12 9996
verified.realestate

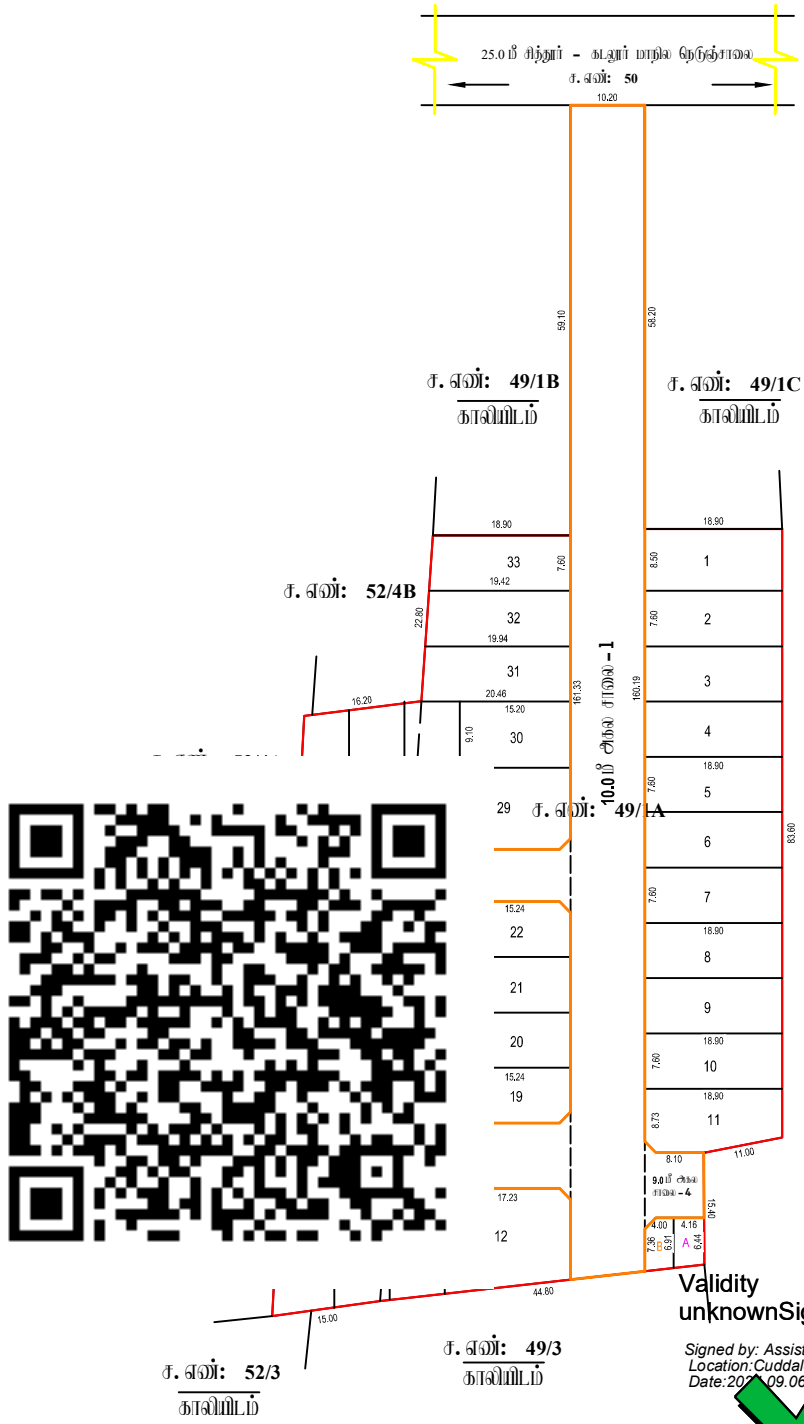


அளவர் / உதவி வரைவாளர்

வரைவாளர் நிலை

மேற்பார்வையாளர் / வரைவாளர் நிலை

## நகர் ஊரமைப்புத்துறை – கடலூர் மாவட்டம்.

கடலூர் மாவட்டம், பன்ருட்டி வட்டம், அன்னாகிராமம் ஊராட்சி ஒன்றியம், பன்டரகோட்டை மற்றும் கிராமம், சர்வே எண்கள்: **49/1A, 52/5B** -ல் அமையும் குடியிருப்பு மனைப்பிரிவிற்கான தொழில் நுட்ப ஒப்புதல் வரைபடம்.

கோப்பு எண்: - **30338 /2024/ TCP**

அளவு: **1** அங்குலம் **33** அடி (1:400)

குறிப்பு :

மனைப்பிரிவின் மொத்த பரப்பு : **1.83**1/4 ஏக்கர் **(7,416 ச. மீ)**

ஒதுக்கிய மனைகள் : **33**

மனைப்பிரிவு எல்லை

நிலையிலுள்ள சாலை

பொது ஒதுக்கீடு

உள்ளாட்சிக்கு நாமாக ஒப்படைக்கப்பட்டவை :

மனைப்பிரிவு சாலைகள் (ம) பூங்காக்கள்: **2317.00** ச.மீ

உள்ளாட்சி : **27.80** ச.மீ **(0.54 %)**

மின் வாரியம் : **28.50** ச.மீ **(0.56 %)**

பூங்கா : பூங்காவிற்கான வழிக்காடி மதிப்பு தொகை அரசு உரிய வகைக்கில் செலுத்தப்பட்டுள்ளது

கட்டிட வரம்பு
7.20மீ.முதல் 9.0 மீ. சாலை வரை 1.5மீ. விடப்பட வேண்டும்.
9.0 மீட்டருக்கு மேல் 18.0 மீ. சாலை வரை 3.0மீ. விடப்பட வேண்டும்.

பூங்கா
12.0மீ.அகல சாலை வரை 1.5மீ. x 1.5மீ. விடப்பட வேண்டும்.

நிபந்தனைகள்

1. இம்மனைப்பிரிவிற்கு உள்ளாட்சியால் அறுதி ஒப்புதல் வழங்கும் முன் இடம் எந்நுறையாலும் நில ஆர்ஜிதம்செய்யப்படவில்லை என்றும் எந்த துறைக்காகவும் நில ஆர்ஜிதம் பட்டியல் மாவட்ட வருவாய்த்துறை அலுவலருக்கு அனுப்படவில்லையென்று உறுதி செய்து கொள்ளவேண்டும்.

2. நில உரிமை குறித்து வழங்கப்பட்ட சான்றுகள் (ம) பரிசீலனைக்கு சமர்ப்பிக்கப்பட்ட ஆவணங்கள் சரியானவையில்ல என அறியப்பட்டால் (அ) மனைப்பிரிவிற்கு தொழிற்நுட்ப ஒப்புதல் வழங்கியதால் ஏற்படக்கூடிய குழ்நிலை ஏற்படின் மனைப்பிரிவிற்கு வழங்கப்பட்ட தொழிற்நுட்ப ஒப்புதல் ரத்துசெய்யப்படும் என்பதை அனைவரும் அறியும் வண்ணம் பொது அறிவிப்பு செய்யப்படும்.

3. இவ்வலுவலகத்தால் தொழிற்நுட்ப ஒப்புதல் அளிக்கபடும் மனைப்பிரிவில் மனைகள் வாங்கும் ஒவ்வொரு வருவாருக்கும் ஒப்புதல் அளிக்கபட்ட மனைப்பிரிவு வரைபட நகல் வழங்கப்பட வேண்டும் .

4. இவ்வலுவலகத்தால் தொழிற்நுட்ப ஒப்புதல் அளிக்கப்படும் மனைப்பிரிவு வரைபடத்தினை பொதுமக்கள் பார்வைக்காக சம்மந்தப்பட்ட இடத்தில் 5' X 5' என்ற அளவிற்கு குறையாமல் காவிரிட் நகல் பலகையில் நிரந்தரமாக வரைந்து வைக்கப்பட வேண்டும்.

5. அரசாணை எண்: 18 நகராட்சி நிர்வாகம் (ம) குடிநீர் வழங்கல் துறை, நாள்: 04. 02. 2019 -ன் படியான தமிழ்நாடு ஒருங்கிணைந்த (ம) கட்டிட விதிகளின் படி பொது ஒதுக்கீட்டிற்கான இடம் ஒதுக்கீடு செய்யப்பட்டுள்ளது.

6. The Tamil Nadu Government in G.O.Ms.No: 112, housing and Urban Development Department dated: 22.6.2017 have approved the Tamil Nadu Real Estate (Regulation & Development) Act 2016. The promoter has to advertise, market, book, sell or offer for sale, or invite persons to purchase in any manner any plot, apartment or building, as the case may be, in any Real Estate Project or part of it only after registering the Real Estate Project with the Real Estate Regulatory Authority.

7. நகர் ஊரமைப்புத் துறை சட்டபூர்வமாக தொழிற்நுட்ப அனுமதி அளிப்பதன் முலம் விண்ணப்பதாரரின் மேல் உள்ள நில உரிமையை உறுதிபடுத்தவில்லை. தொழிற்நுட்ப அனுமதி அளிப்பதற்கு முன்பு விண்ணப்பதாரரின் விண்ணப்பத்துடன் சமர்பித்த ஆவணங்களில் (விரையத்திரம், குத்தகை பத்திரம், பட்டா, தானபத்திரம், பொது அதிகார பத்திரம் மேலும் பல) விண்ணப்பதார் வளர்ச்சி செய்ய உரிமையுள்ளதா என்று மட்டுமே சரிபார்க்கப்படுகிறது. அதன் முலம் முற்றிலுமாக விண்ணப்பதாருக்கு வளர்ச்சி செய்ய உரிமை உள்ளதா என்று பார்க்கப்படுகிறது. சொத்தினை வாங்க விரும்பும் எந்த நபரும், விண்ணப்பதாருக்கு சொத்தின்மீது உள்ள உரிமையை தனியாக உறுதிப்படுத்திக் கொள்ள வேண்டும். மேலும் அதன் மேல் வேறு யாரேனும் தனி நபர் உரிமை கோரினால் அவர்கள் அதனை பொருத்தமான தருமுள்ள நீதிமன்றத்தின் முன் தீர்த்துக் கொள்ளலாம். இதனை முடிவு செய்ய நகர் ஊரமைப்புத் துறை பொருத்தமான அமைப்பு அல்ல.

8. பிரிக்காத மனைப்பிரிவில் நீர்நிலைகள் ஏதும் இல்லை என மனுதாரரிடமிருந்து பெறப்பட்ட உறுதிமொழியின் அடிப்படையில் ஒப்புதல் வழங்கப்படுகிறது.

இணையதள விண்ணப்ப எண்: HTDL7SRE

ம. வ / ந. ஊ. உ. இ. (க. மா) எண்: **118/2024** (இணையதள ஒப்புதல்)

உதவி இயக்குநர்
மாவட்ட நகர் ஊரமைப்பு அலுவலகம்
கடலூர் மாவட்டம்

அனுப்புநர்:

G.பிரபாகரன் மற்றும் R.பாலமுருகன்,
No-9B/3, கும்பகோணம் ரோடு, குறுக்கு சந்து,
பண்ருட்டி, கடலூர்-607 106

பெறுநர்:

The Real Estate Regulatory Authority,
No – 133, G-பிளாக், 1St அவன்யூ,
அண்ணா நகர் (கிழக்கு),
சென்னை – 600 102

பொருள்: டி.டி.சி.பி அங்கீகரிக்கப்பட்ட லே-அவுட் பிளானின் தெளிவான நகல் சமர்ப்பிப்பு -தொடர்பாக.

மதிப்பிற்குரிய ஐயா/அம்மா,

எங்களின் TNRERA விண்ணப்பத்தில் சமர்ப்பிக்கப்பட்ட டி.டி.சி.பி அங்கீகரிக்கப்பட்ட லே-அவுட் பிளானில் சில மனைகள் தெளிவாக தெரியவில்லை என Objection வழங்கப்பட்டிருந்தது.

அதுகுறித்து பணிவுடன் தெரிவிப்பதாவது:

Directorate Town and Country Planning வழங்கிய அசல் அங்கீகரிக்கப்பட்ட பிளானில் QR Code தானாக (system generated) இடம் பெற்றுள்ளது. அந்த QR Code அமைந்துள்ள இடத்தினால் சில மனை விவரங்கள் பகுதியளவில் மறைக்கப்பட்டுள்ளன.

இந்த QR Code-ன் இடத்தை விண்ணப்பதாரரால் மாற்றவோ அல்லது திருத்தவோ முடியாது என்பதை பணிவுடன் தெரிவித்துக் கொள்கிறோம். ஏனெனில் அது அங்கீகரிக்கப்பட்ட அசல் ஆவணத்தின் ஒரு பகுதியாகும்.

எனவே அனைத்து மனைகளும் தெளிவாக தெரியும் வகையில் கீழ்கண்ட ஆவணங்கள் இணைக்கப்பட்டுள்ளன.

தெளிவாக படிக்கக்கூடிய Enlarged Layout Copy

அசல் DTCP Approved Plan Copy


மேற்கண்ட ஆவணங்களை கருத்தில் கொண்டு எங்களின் விண்ணப்பத்தை தொடர்ந்து பரிசீலித்து அனுமதி வழங்குமாறு அன்புடன் கேட்டுக் கொள்கிறோம்.

இப்படிக்கு

This is a readable reproduced copy of the DTCP approved Layout plan for TNRERA submission purpose only

B Kirubasankar

**Er. B. KIRUBASANKAR, (CIVIL),**
**DTCP - Registered Engineer,**
**RE / Gr.-II / 001 / 2022,**
**PANRUTI, CUDDALORE.**
**Cell: 7010778544.**

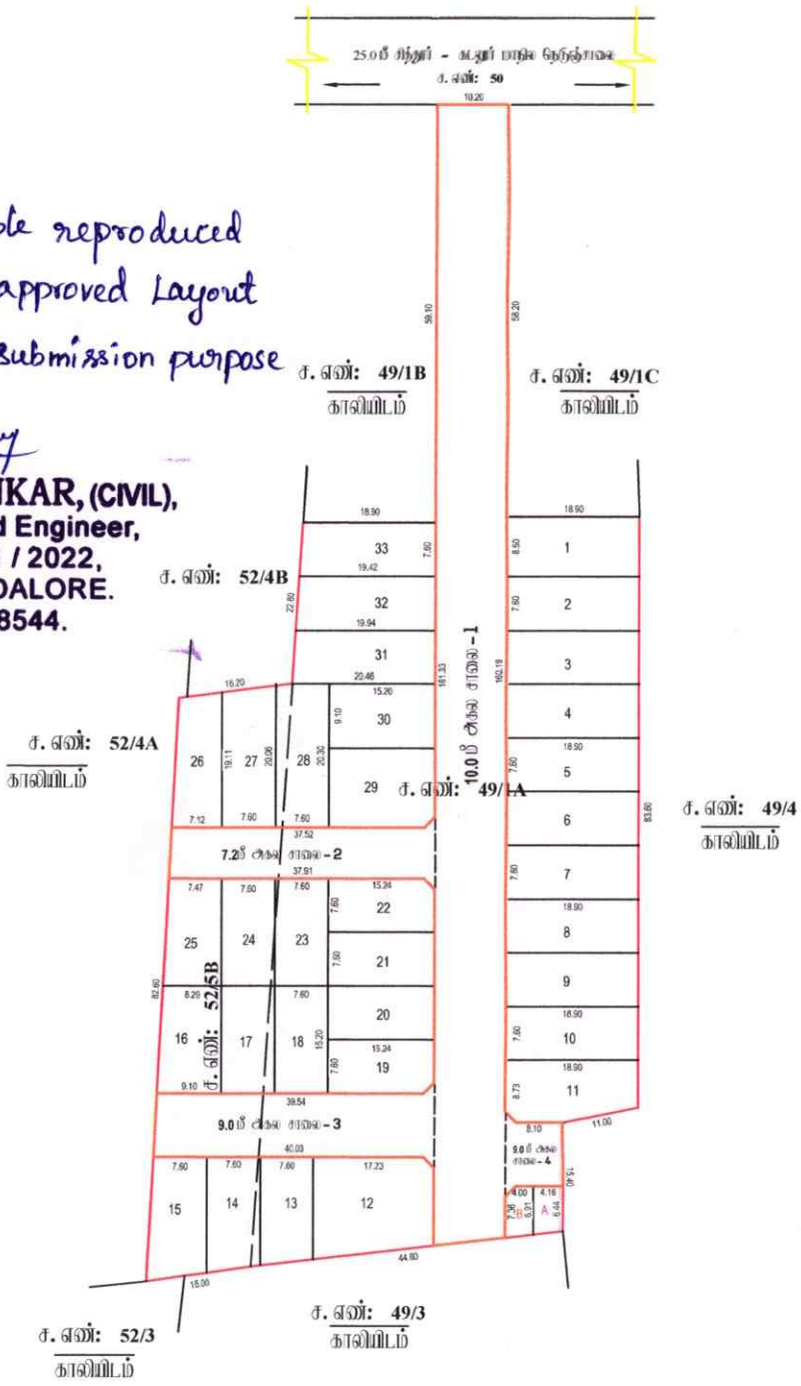


நகர் ஊரமைப்புத்துறை – கடலூர் மாவட்டம்.

கடலூர் மாவட்டம், பண்ருட்டி வட்டம், அண்ணாகிராமம் ஊராட்சி ஒன்றியம், பண்டரகோட்டை மற்றும் கிராமம், சர்வே எண்கள்: **49/1A, 52/5B** -ல் அமையும் குடியிருப்பு மனைப்பிரிவிற்கான தொழில் நுட்ப ஒப்புதல் வரைபடம்.

கோப்பு எண்: - **30338 /2024/ TCP**
அளவு: **1** அங்குலம் **33** அடி (1:400)

குறிப்பு :

மனைப்பிரிவின் மொத்த பரப்பு : **1.83**ஹெக்டர் **(7,416** ச. மீ**)**
ஒதுக்கிய மனைகள் : **33**

மனைப்பிரிவு எல்லை
நிலையிலுள்ள சாலை

பொது ஒதுக்கீடு

உள்ளாட்சிக்கு தானமாக ஒப்படைக்கப்பட்டவை :

மனைப்பிரிவு சாலைகள் (ம) முனைமடக்குகள்: **2317.00** ச. மீ
உள்ளாட்சி : **27.80** ச. மீ **(0.54%)**
மின் வாரியம் : **28.50** ச. மீ **(0.56%)**
பூங்கா : பூங்காவிற்கான வழிக்காடி மதிப்பு நோக்க அரசு உரிய கணக்கில் செலுத்தப்பட்டுள்ளது

கட்டிட வரம்பு
**7.20**மீ. முதல் **9.0** மீ. சாலை வரை **1.5**மீ. விடப்பட வேண்டும்.
**9.0** மீட்டருக்கு மேல் **18.0** மீ. சாலை வரை **3.0**மீ. விடப்பட வேண்டும்.

மூலை முடக்கு
**12.0**மீ. அகல சாலை வரை **1.5**மீ. x **1.5**மீ. விடப்பட வேண்டும்.

நிபந்தனைகள்

1. அம்மனைப்பிரிவிற்கு உள்ளாட்சியால் அனுமதி ஒப்புதல் வழங்கும் முன் இடம் எந்தவிதமான நில ஆர்ஜிதம்செய்யப்படவில்லை என்றும் எந்த துறைக்காகவும் நில ஆர்ஜிதம் பட்டியல் மாவட்ட வருவாய்த்துறை அலுவலருக்கு அனுப்படவில்லையென்று உறுதி செய்து கொள்ளவேண்டும்.

2. நில உரிமை குறித்து வழங்கப்பட்ட சான்றுகள் (ம) பரிசீலனைக்கு சமர்ப்பிக்கப்பட்ட ஆவணங்கள் ரத்தாகவையில்லை என அறியப்பட்டால் (அ) மனைப்பிரிவிற்கு தொழில்நுட்ப ஒப்புதல் வழங்கியதால் பாதிப்பு ஏற்படுகிடிய சூழ்நிலை ஏற்படும் மனைப்பிரிவிற்கு வழங்கப்பட்ட தொழில்நுட்ப ஒப்புதல் முன்னறிவிப்புயின்றி நகர் ஊரமைப்பு இயக்குநர் அவர்களால் ரத்து செய்யபடும்.

3. இவ்வுலகைத்தால் தொழில்நுட்ப ஒப்புதல் அளிக்கபடும் மனைப்பிரிவில் மனைகள் வாங்கும் ஒவ்வொரு பயனாளர்களும் ஒப்புதல் அளிக்கப்பட்ட மனைப்பிரிவு வரைபட நகல் வழங்கப்பட வேண்டும் .

4. இவ்வுலகைத்தால் தொழில்நுட்ப ஒப்புதல் அளிக்கப்படும் மனைப்பிரிவு வரைபடத்தினை பொதுமக்கள் பார்வைக்காக சம்பந்தப்பட்ட இடத்தில் **5' X 5'** என்ற அளவிற்கு குறையாமல் காண்கிறிட்ட நகலில் பலகையில் நிரந்தரமாக வரைந்து வைக்கப்பட வேண்டும்.

5. அரசாணை எண்: **18** நகராட்சி நிர்வாகம் (ம) குடிநீர் வழங்கல் துறை, நாள்: **04. 02. 2019** -ன் படியான தமிழ்நாடு ஒருங்கிணைந்த (ம) கட்டிட விதிகளின் படி பொது ஒதுக்கீட்டிற்கான இடம் ஒதுக்கீடு செய்யப்பட்டுள்ளது.

6. The Tamil Nadu Government in G.O.Ms.No: 112, housing and Urban Development Department dated: 22.6.2017 have approved the Tamil Nadu Real Estate (Regulation & Development) Act 2016. The promoter has to advertise, market, book, sell or offer for sale, or invite persons to purchase in any manner any plot, apartment or building, as the case may be, in any Real Estate Project or part of it only after registering the Real Estate Project with the Real Estate Regulatory Authority.

7. நகர் ஊரமைப்புத் துறை சட்டபூர்வமாக தொழில்நுட்ப அனுமதி அளிப்பதன் நோக்கம் விண்ணப்பதாரரின் மேல் உள்ள நில உரிமையை உறுதிபடுத்துவதல்ல. தொழில்நுட்ப அனுமதி அளிப்பதற்கு முன்பு விண்ணப்பதாரரின் விண்ணப்பத்துடன் சமர்ப்பித்த ஆவணங்களில் (பிரமாணத்தம், குத்தகை பத்தம், பட்டா, தானபத்தம், மொது அதிகார பத்தம் மேலும் பல) விண்ணப்பதார் வைத்திருக்கும் சொத்து உரிமையுள்ளதா என்று மட்டுமே சரிபார்க்கப்படுகிறது. அதன் நோக்கம் முற்றிலும் விண்ணப்பதாருக்கு வைத்திருக்கும் சொத்து உரிமை உள்ளதா என்று சரிபார்க்கப்படுகிறது. சொத்துரிமை வாங்க விரும்பும் எந்த நபரும், விண்ணப்பதாருக்கு சொந்தமான உள்ள உரிமையை தனியாக உறுதிபடுத்திக் கொள்ள வேண்டும். மேலும் அதன் மேல் வேறு யாரேனும் தனி நபர் உரிமை கோரினால் அவர்கள் அதை பொருத்தமான நீதிமன்றத்தின் மூலம் தீர்த்துக் கொள்ளலாம். இதனை முடிவு செய்ய நகர் ஊரமைப்புத் துறை பொருத்தமான அமைப்பு அல்ல.

8. பிரஸ்தாப மனைப்பிரிவில் நீர்நிலைகள் ஏதும் இல்லை என மனுதாரரிடமிருந்து பெறப்பட்ட உறுதிமொழியின் அடிப்படையில் ஒப்புதல் வழங்கப்படுகிறது.

இணையதள விண்ணப்ப எண்: HTDL7SRE

ம. வ / ந. ஊ. உ. இ. (க. மா) எண்: **118/2024** (இணையதள ஒப்புதல்)

உதவி இயக்குநர்
மாவட்ட நகர் ஊரமைப்பு அலுவலகம்
கடலூர் மாவட்டம்

அளவர் உதவி வரைவாளர் | வரைவாளர் நிலை | மேற்பார்வையாளர் வரைவாளர் நிலை

THE LANDLENS SUITE

# Eight ways to know a piece of land before you pay for it.

This report covers one part of the picture. These cover the rest, drawn from the same government records, for any property in Tamil Nadu.

### LandLens One
Ask anything about a property and get an answer grounded in live government records, with the sources shown.
**/landlens/one**

### Verify My Land
Every record check run on one property and returned as a single report.
**/landlens/verify-my-land**

### Legal Opinion
An advocate's written opinion on the title, built on the records we pull for it.
**/landlens**

### One Map
Every layer on one map: the parcel, its boundary, zoning, water bodies and what sits around it.
**/landlens/one/map**

### PriceMap
What land actually changed hands for around this plot, taken from the registered deeds.
**/landlens/pricemap**

### Build Scope
What you are allowed to build here: floor space, height, coverage and setbacks.
**/landlens/build-scope**

### Property Tracker
Watch a property and hear about it when something new is registered against it.
**/landlens/property-tracker**

### Deal Room
Run the transaction in one place: documents, stamping, signatures and the parties.
**/landlens/deal-room**

FREE TOOLS · NO ACCOUNT NEEDED

# Twenty-four checks you can run yourself, at no cost.

## Records and verification

The registers themselves, read for you.

- Encumbrance Certificate
- Patta and Chitta
- Field Measurement Sketch
- EC Analyzer
- Bank charge check
- Court case search
- Seller background check
- Approval check by survey

## Value and duty

What it is worth and what it costs to register.

- Guideline value by street
- Guideline value by survey
- Stamp duty and registration fees
- Capital gains
- Floor space index
- Area unit converter

## Zoning and land use

What the plan says can happen on this land.

- Land use zone finder
- CMDA land use check
- Coastal regulation zone
- Master plan check
- Water bodies finder
- Airport height clearance

## Registers and directories

Who holds it, and which office keeps the record.

- Find your registering office
- Temple property check
- Waqf property check
- RERA register

**Every free tool**
/tools

**Services we run for you**
/services

**The LandLens suite**
/landlens/one

Verified RealEstate™

# Every claim in this document traces back to a government record.

- Legal opinions, due diligence and title verification
- Building plan, layout and sub-division approvals
- Completion and occupancy certificates, regularisation
- Escrow, negotiation and NRI property management
- Land survey, soil testing, architecture and construction

**Verified RealEstate**
3/350/2 Mettukuppam,
OMR Thoraipakkam,
Chennai 600 097, India
**hello@verified.realestate**
+91 9996 12 9996

Prepared from the registers named on the page each finding sits on. Where a register could not be read, this document says so in its place rather than leaving the gap to be read as a clean result.