


RE

REGULATORY RECORD

RERA Document

The document as the regulator published it, reproduced in full behind this page.

Published for reference. The authority's own register is the operative record.

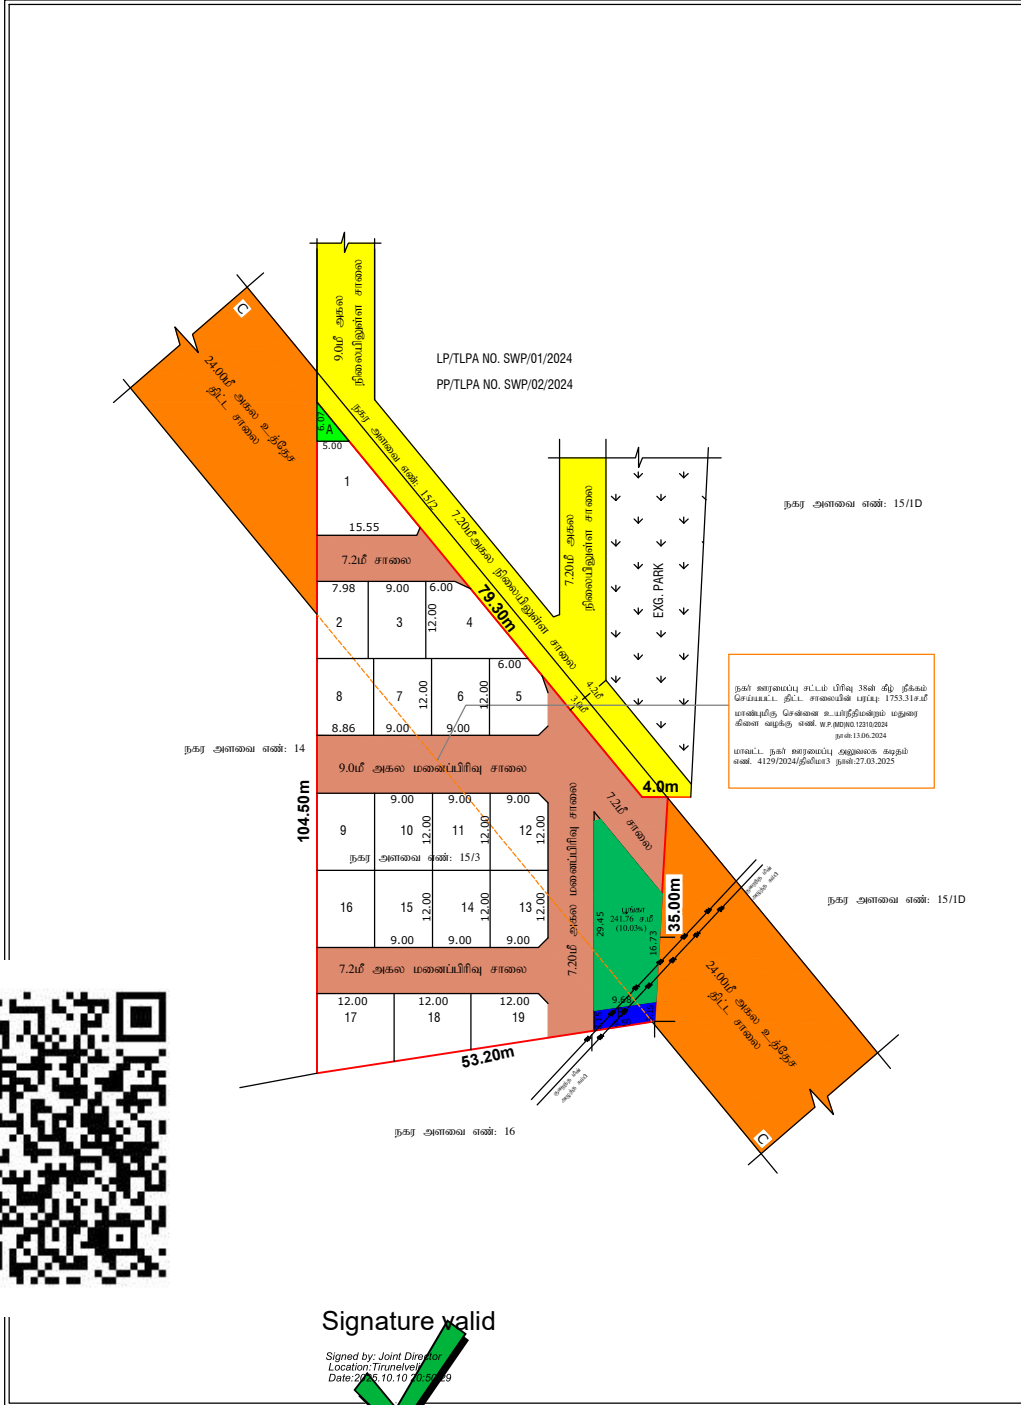

குடியிருப்பு மனைப்பிரிவு வரைபடம்

மாஸ்ட்ட. நகர் ஊரமைப்பு அலுவலகம்.
திருநெல்வேலி உள்ளூர் திட்ட குழுமம்.
திருநெல்வேலி மாஸ்ட்டம், திருநெல்வேலி மாநகராட்சி, மேலப்பாளையம் மண்டலம், பெருமாள்புரம் விலாக்கடல் அகிலத்தின் திட்ட எண்: 11 குலவணிகரிடம் திரும்ப. சர்வே எண் : 1086பாகம். நகர வார்டு எண்.BF பிளாக்-39. நகர அளவை எண். 15/3-ல் அமைப்பு குடியிருப்பு மனைப்பிரிவின் தொழில் ரூப ஒப்பந்தம் வரைபடம்.

அளவு : 1:400
இணைப்புகள் விண்ணப்ப எண் : D8TPYUFK/2025/TCF

கோரியப்பணைகள் : 19
ஒதுக்கியமனைகள் : 19
குறிப்பு:-
மனைப்பிரிவு இடத்தின் பரப்பு : 3642.00 ச.மீ (0.89ஏக்கர்)
உத்தேச மனைப்பிரிவு சாலைமீன் பரப்பு : 1230.89 ச.மீ
மீதமுள்ள இடத்தின் பரப்பு : 2411.11 ச.மீ
மனைப்பிரிவு இடத்தின் எல்லை :
நிலையிலுள்ள சாலை :
பொது ஒதுக்கீடு:-
(1)தாண்டித்திரம் எண்: 8369/2025 நாள்: 06.09.2025 மூலம் ஆணையாளர் திருநெல்வேலி மாநகராட்சிக்கு ஒப்படைப்பு செய்யப்பட்ட பகுதிகள்
1. உத்தேச மனைப்பிரிவு சாலை, : 1230.89 ச.மீ
மற்றும் மூலம் முடக்கு
2. பூக்கள் பரப்பு : 241.76 ச.மீ(10.02%)
3. (A) பொது உட்போகம் : 15.17 ச.மீ (0.63%)
(11)தாண்டித்திரம் எண்: 8368/2025 நாள்: 06.09.2025 மூலம் தமிழ்நாடு மின் உற்பத்தி மற்றும் பகிர்மணக் கழகத்திற்கு ஒப்படைப்பு செய்யப்பட்ட பகுதி.
4. (B) மின்வாரியம் (TANGEDCO) : 29.70 ச.மீ (1.23%)
நிபந்தனைகள்
1. அரசாணை நிலை எண் : 134, நகராட்சி நிர்வாகம் மற்றும் குடிநீர் வழங்கல் துறை, நாள்: 20.09.2002-மற்றும் அரசாணை எண் : 181, வி.கே.சுரைத் மற்றும் நகர்மு வணிகரி துறை, நாள்: 09.12.2020-ன் படி நில உரிம குறித்து திருநெல்வேலி மாநகராட்சி ஆணையாளர் உறுதி செய்து கொள்ள வேண்டும். மேலும் சாலைகள் பூக்கள் மற்றும் திறமில் ஆகியவற்றின் நிலப்பரப்பினை திருநெல்வேலி மாநகராட்சிக்கு தாண்டித்திரம் மூலம் மறுதிராடல் ஒப்படைப்பு செய்யப்பட்டுள்ளது
2. இம்மனைப்பிரிவுக்கு மாநகராட்சி இறுதி ஒப்புதல் அளிக்கும் முன் இடத்தில் இடத்தில் ஏந்த துறைமுகம் நில ஆர்ஜித நடவடிக்கை எடுக்கப்படவில்லை என்றும் மற்றும் நில ஆர்ஜிதம் செய்ய தரக்கிடையி மாஸ்ட்ட வரலாப அலுவலரிடமிருந்து உத்தேசங்கள் ஏதும் பெறப்படவில்லை என்றும் ஆணையாளர் திருநெல்வேலி மாநகராட்சி அளவிகள் உறுதி செய்து கொள்ள வேண்டும்.
3. நில உரிம குறித்து சமர்ப்பிக்கப்பட்ட அளவிகள் மற்றும் பரிசீலனைக்கு சமர்ப்பிக்கப்பட்ட ஆவணங்கள் சரிபாணையலில் என் அனுப்பப்பட்டால் அல்லது மனைப்பிரிவிற்கு தொழில்நுட்ப ஒப்பந்தம் வழங்கியதால் பாதிப்பு ஏற்படக்கூடிய குறிநிலை ஏற்பாடுகள், மனைப்பிரிவிற்கு வழங்கப்பட்ட தொழில்நுட்ப ஒப்பந்தம் எவ்வித முன்னறிவிடம் இன்றி இறுதி செய்யப்படும்.
4. நகர் ஊரமைப்பு சட்டம் பிரிவு 38ன் கீழ் நீக்கம் செய்யப்பட்ட திட்ட சாலை பாணியிடுதல் கொண்டு உட்பிரிவு பெற்று திறை வழங்கு எண். W.P.(MD) NO. 12310/2024, நாள்:13.06.2024,மாஸ்ட்ட. நகர் ஊரமைப்பு அலுவலகம் வழங்க எண். 4129/2024-திரிமீ-3 நாள்:27.03.2025 பரப்பு: 1753.31ச.மீ
5.மாநகராட்சிக்கு தாமதமாக வழங்கப்பட்ட இடங்களை மாநகராட்சியின் பொருக்கு மாற்றி வருவாய்துறையின் மூலம் உட்பிரிவு பெற்று ஆற்றங்களை விவரங்கள் பெறப்பட்ட பின்னரே மாநகராட்சியால் மனைப்பிரிவிற்கு இறுதி ஒப்புதல் வழங்கப்பட வேண்டும்.
6. ஒப்புதல் வழங்கப்பட்ட மனைப்பிரிவு வரைபடத்தை எவ்வித மாற்றம் இன்றி மனைப்பிரிவு நுழைவு வாயில் 6x6 என்ற அளவிலான திறந்த தகவல் பலகை மூலம் பொதுமக்கள் பரிசீலனைக்கு திறந்தபாக திறந்தபட வேண்டும்.
7. இம்மனைப்பிரிவில் அமையும் மனைப்பிரிவு சாலைமீன் போக்கினை தடுக்கும் கைகயில் சுற்று சுவர் எழுப்பதில் கூடாது.

ம.வா.தி.உ.தி.கு எண்: SWP/106/2025
தி.அ/ம.வா.தி.உ.தி.கு எண்:SWP/144/2025

வ
↑

உறுப்பினர் சேயஸ்/ இணை இயக்குநர்
திருநெல்வேலி உள்ளூர் திட்ட குழுமம்
மாஸ்ட்ட. நகர் ஊரமைப்பு அலுவலகம்
திருநெல்வேலி

Signature valid

Signed by: Joint Director
Location: Tirunelveli
Date: 2025.10.10 10:59:59

Eight ways to know a piece of land before you pay for it.

This report covers one part of the picture. These cover the rest, drawn from the same government records, for any property in Tamil Nadu.

LandLens One

Ask anything about a property and get an answer grounded in live government records, with the sources shown.

[/landlens/one](#)



Verify My Land

Every record check run on one property and returned as a single report.

[/landlens/verify-my-land](#)



Legal Opinion

An advocate's written opinion on the title, built on the records we pull for it.

[/landlens](#)



One Map

Every layer on one map: the parcel, its boundary, zoning, water bodies and what sits around it.

[/landlens/one/map](#)



PriceMap

What land actually changed hands for around this plot, taken from the registered deeds.

[/landlens/pricemap](#)



Build Scope

What you are allowed to build here: floor space, height, coverage and setbacks.

[/landlens/build-scope](#)



Property Tracker

Watch a property and hear about it when something new is registered against it.

[/landlens/property-tracker](#)



Deal Room

Run the transaction in one place: documents, stamping, signatures and the parties.

[/landlens/deal-room](#)



Twenty-four checks you can run yourself, at no cost.

Records and verification

The registers themselves, read for you.

Encumbrance Certificate

Patta and Chitta

Field Measurement Sketch

EC Analyzer

Bank charge check

Court case search

Seller background check

Approval check by survey

Value and duty

What it is worth and what it costs to register.

Guideline value by street

Guideline value by survey

Stamp duty and registration fees

Capital gains

Floor space index

Area unit converter

Zoning and land use

What the plan says can happen on this land.

Land use zone finder

CMDA land use check

Coastal regulation zone

Master plan check

Water bodies finder

Airport height clearance

Registers and directories

Who holds it, and which office keeps the record.

Find your registering office

Temple property check

Waqf property check

RERA register



Every free tool
/tools



Services we run
for you
/services



The LandLens
suite
/landlens/one



Every claim in this document traces back to a government record.

Legal opinions, due diligence and title verification

Building plan, layout and sub-division approvals

Completion and occupancy certificates, regularisation

Escrow, negotiation and NRI property management

Land survey, soil testing, architecture and construction

Verified RealEstate
3/350/2 Mettukuppam,
OMR Thoraipakkam,
Chennai 600 097, India
hello@verified.realestate
+91 9996 12 9996

Prepared from the registers named on the page each finding sits on. Where a register could not be read, this document says so in its place rather than leaving the gap to be read as a clean result.

