Verified RealEstate™

RE REGULATORY RECORD

RERA Document

The document as the regulator published it, reproduced in full behind this page.

Published for reference. The authority's own register is the operative record.

Verified RealEstate™
3/350/2 Mettukuppam,
OMR Thoraipakkam,
Chennai 600 097, India

hello@verified.realestate
+91 9996 12 9996
verified.realestate

DIGITALLY VERIFIED RECORD

மதுரை மாநகராட்சி நகர திட்டமிடுநர் செயல்முறை ஆணை
முன்னிலை. திருமதி.க.மாலதி,பி.இ.,

மதிஈ2/015511/2025 நாள்: 13 .02.2026

பொருள் : மனை ஒப்புதல் - மதுரை மாநகராட்சி - மத்திய திட்டம் - மண்டலம் 1– வார்டு.9 – மங்களக்குடி கிராமம் - ரீசர்வே எண்கள்.40/5, 41/1, 41/4-ல் – 1.89 ஏக்கர் (7650.00 ச.மீ) பரப்பு மனைப்பிரிவிற்கு ஒப்புதல் வழங்குவது - சம்பந்தமாக.

பார்வை:
1. தமிழ்நாடு வீட்டு வசதி மற்றும் நகர்புற வளர்ச்சித்துறை [UD4(1)] அரசாணை எண்: 181, நாள்: 09.12.2020.
2. ஆணையாளர் அவர்களின் உத்தரவு ந.க.எண்: மதி1/017412/2017, நாள்: 06.02.2021
3. உறுப்பினர் செயலர், மதுரை உள்ளூர் திட்டக்குழுமம் செயல்முறை ஆணை ந.க.எண்: 36079/2024/SWP/EY3Y7D03 /2025/TCP dt : 10.10.2025
4. இவ்வலுவலக கடித ந.க.எண்: மதிஈ2/015511/2025, நாள்: 03.02.2026
5. திரு.P.ஜெயக்குமார் கட்டணம் செலுத்திய நாள்: 05.02.2026

****

மதுரை மாநகராட்சி, மத்தியத்திட்டம், ம மண்டலம் 1– வார்டு.9 – மங்களக்குடி கிராமம் - ரீசர்வே எண்கள்.40/5, 41/1, 41/4-ல் – 1.89 ஏக்கர் (7650.00 ச.மீ) பரப்பு மனைப்பிரிவிற்கு தொழில்நுட்ப ஒப்புதல் மற்றும் திட்ட அனுமதி ம.வ./ம.உ.தி.கு.எண்: **230/2024,** திட்ட அனுமதி எண்: **252/2024** என எண்ணிட்டு பார்வை 3-ல் கண்டுள்ள உத்தரவில் வழங்கியதன் அடிப்படையில் பார்வை: 1 மற்றும் 2-ல் காணும் உத்தரவின் அடிப்படையில் பார்வை 4-ல் கண்டுள்ள இவ்வலுவலக உத்தரவின் படியும் மனைப்பிரிவிற்கு ஒப்புதல் வழங்குவதற்கு கீழ்கண்டவாறு கட்டணம் மதுரை மாநகராட்சியில் செலுத்தப்பட்டுள்ளது.

வ. எண்	பொருள்	கட்டணம் ₹	ரசீது எண்
1	குடிநீர் பகிர்மான குழாய் அமைத்தல்	2,13,281	115/500/1/25-26/0011675 நாள்: 05.02.2026
2	பாதாள சாக்கடை குழாய் அமைத்தல்	9,34,985	
3	தெரு விளக்கு அமைத்தல்	3,85,659	
4	கூராய்வு கட்டணம் (சதுர மீட்டருக்கு) (7650.00× 1.50)	11,475	
5	Administrative Charges (2.5%)	44,037	
6	GST 18%	2,16,075	115/500/1/25-26/0011676 நாள்: 05.02.2026
		18,05,512	
7	வைப்புத்தொகை	2,00,000	115/500/1/25-26/0011677 நாள்: 05.02.2026
	மொத்தம்	20,05,512	

எனவே, பார்வை 3-ல் கண்டுள்ள உத்தரவில் திட்ட அனுமதி ம.வ./ம.உ.தி.கு.எண்: **230/2024** என எண்ணிட்டு மனைப்பிரிவு ஒப்புதல் வழங்கியதன் அடிப்படையில் இம்மாநகராட்சியில் மேற்கண்ட மனைப்பிரிவிற்கு **அனுமதி எண்: 1757/2025** என எண்ணிட்டு மனைப்பிரிவு ஒப்புதல் வழங்கப்படுகிறது. மேலும் மேற்படி மனைப்பிரிவிற்கு பார்வை 3-ல் கண்டுள்ள உத்தரவில் குறிப்பிட்டுள்ள நிபந்தனைகள் அனைத்தும் பொருந்தும் என இதன் மூலம் தெரிவித்துக்கொள்ளப்படுகிறது.


13/2/26

நகர திட்டமிடுநர்
மதுரை மாநகராட்சி

பெறுநர்: திரு.P.ஜெயக்குமார்.
M/s.Jayabharath Homes Private Ltd,
பிளாட் 652 A, 80 அடி அகல ரோடு,
அண்ணாசாலை, கே,கே,நகர்,
மதுரை – 20.

13/2/26

நகல்: உறுப்பினர் செயலர், மதுரை உள்ளூர் திட்டக்குழுமம், மதுரை.

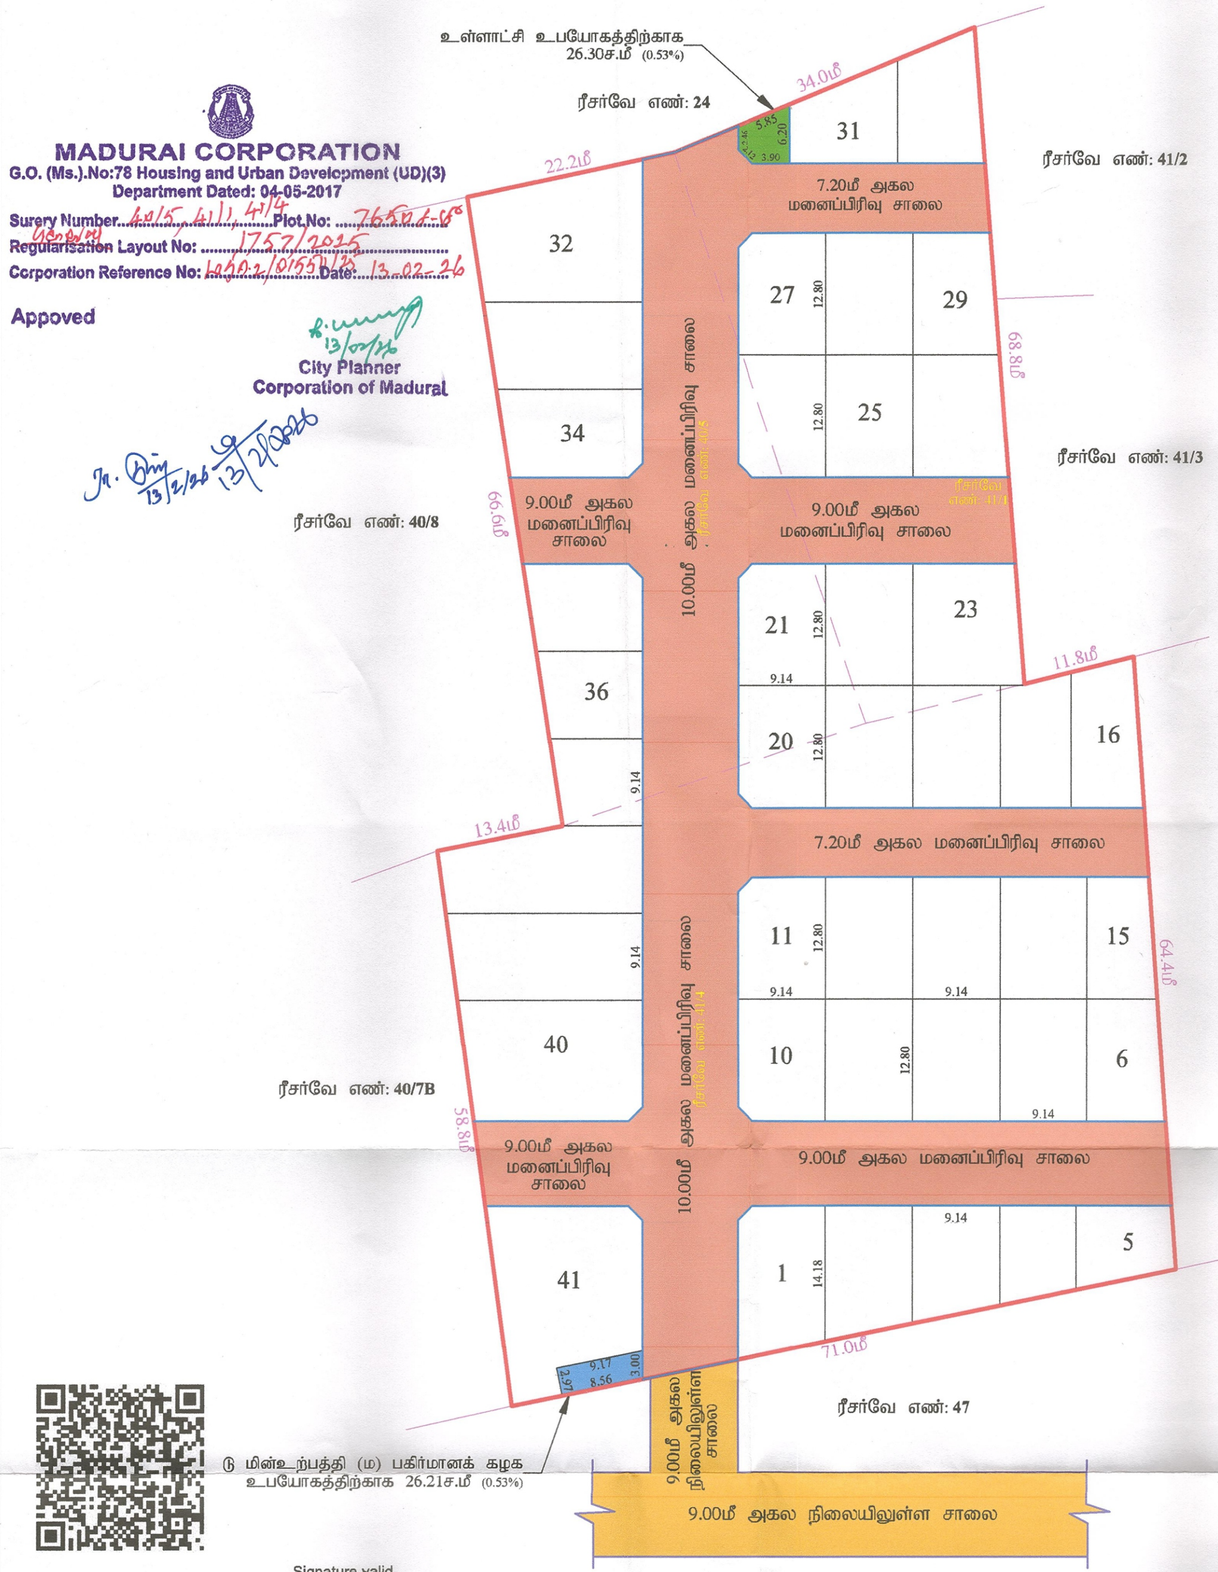

MADURAI CORPORATION
G.O. (Ms.).No:78 Housing and Urban Development (UD)(3)
Department Dated: 04-05-2017
Surery Number 40/5, 41/1, 41/4 Plot.No: 765ஸ்கொ-மீ
Regularisation Layout No: 1757/2025
Corporation Reference No: 1550.2/0155/25 Date: 13.02.26
Appoved
13/02/26
City Planner
Corporation of Madurai
13/2/26 13/2/2026

Signature valid
Signed by: Assistant Director of Town and Country Planning
Date: 2026.02.19 10:10:17 IST

மாவட்ட நகர் ஊரமைப்பு அலுவலகம் - மதுரை மாவட்டம்
மதுரை உள்ளூர் திட்டக் குழுமம்

மதுரை மாவட்டம், மதுரை கிழக்கு வட்டம், மதுரை மாநகராட்சி, மங்களக்குடி கிராமம், ரீசர்வே எண்: **40/5, 41/1, 41/4** -ல் அமையும் உத்தேச குடியிருப்பு மனைப்பிரிவுக்கான தொழில் நுட்ப ஒப்புதல் வரைபடம்.

(திட்டமிட்டப்பகுதி)

ROC.NO : **36079 / 2024 / SWP / EY3Y7D03**
அளவு : 1:400

வ

குறிப்புகள்:

மனைப்பிரிவு இடத்தின் மொத்த பரப்பளவு	=	1.89 ஏக்கர் (அ) 7650.00 ச.மீ
மனைப்பிரிவு இடத்தின் எல்லை	=	
நிலையிலுள்ள சாலை/அணுகு சாலை	=	
கோரிய மனைகளின் எண்ணிக்கை	=	41 எண்ணம்
ஒதுக்கிய மனைகளின் எண்ணிக்கை	=	41 எண்ணம்

பொது ஒதுக்கீடு: (உள்ளாட்சிக்கு தானமாக ஒப்படைப்பு செய்யப்பட்டது)

மனைப்பிரிவு இடத்தின் மொத்த பரப்பளவு	=	7650.00 ச.மீ
உத்தேச மனைப்பிரிவு சாலை மற்றும் மூலை முடக்குகளின் பரப்பு	=	2729.00 ச.மீ
மீதமுள்ள இடத்தின் மொத்த பரப்பளவு	=	4921.00 ச.மீ

(அரசாணை எண்:18, ந.நி.(ம)கு.வ(ந.ப.1)துறை நாள்:04.02.2019, விதி-47(6)-ன்படியும் மற்றும் நகர் ஊரமைப்பு இயக்குநர், சென்னை அவர்களது சுற்றறிக்கை ந.க.எண்:4367/2019-பிஎ2, நாள்:05.02.2020, **CASE-II** -ன்படி பூங்கா பரப்பளவு 192.10 ச.மீ ஒதுக்கீடு செய்யப்பட வேண்டும். மேற்கண்ட பூங்கா ஒதுக்கீடு பரப்பிற்கான வழிகாட்டி மதிப்பீடு தொகையினை மனுதாரர் செலுத்தியுள்ளார்.)

பொது உபயோகம்: (TNCD & BR 2019, விதி-47(8) -ன்படி தானமாக ஒப்படைப்பு செய்யப்பட்டது)

உள்ளாட்சி உபயோகத்திற்கு	=	26.30 ச.மீ (0.53%)
தமிழ்நாடு மின்உற்பத்தி (ம) மின்பகிர்மான கழக (TANGEDCO) உபயோகத்திற்கு	=	26.21 ச.மீ (0.53%)

கட்டிட வரம்பு:

முன்பக்க திறவிடம்:

9.00மீ அகலம் வரை உள்ள சாலைகளுக்கு 1.50மீ விடப்பட வேண்டும்.
9.00மீ அகலம் முதல் 18.00மீ அகலம் வரை உள்ள சாலைகளுக்கு 3.00மீ விடப்பட வேண்டும்.

மூலை முடக்கு

7.20மீ முதல் 12.00மீ அகலம் வரை உள்ள சாலைகளுக்கு 1.50மீ x 1.50மீ விடப்பட வேண்டும்.

நிபந்தனைகள்:

1. அரசாணை எண்:18, ந.நி.(ம)கு.வ(ந.ப.1)துறை நாள்:04.02.2019, அரசாணை எண்:16 ந.நி.(ம)கு.வ (ந.ப.1) துறை நாள்:31.01.2020-ன்படியும் மற்றும் நகர் ஊரமைப்பு இயக்குநர், சென்னை அவர்களது சுற்றறிக்கை ந.க.எண்:4367/2019-பிஎ2, நாள்:05.02.2020 மற்றும் அரசாணை எண்.181, வீட்டு வசதி மற்றும் நகர்ப்புற வளர்ச்சித்துறை. நாள.09.12.2020 ன்படி உத்தேச மனைப்பிரிவில் அமையும் மனைப்பிரிவு சாலை, பொது உபயோகத்தினை உள்ளாட்சிக்கு தானமாக ஒப்படைக்கப்பட வேண்டும் மற்றும் தமிழ்நாடு மின் உற்பத்தி மற்றும் பகிர்மான கழகம் உபயோக ஒதுக்கீட்டினை மின்சார வாரியத்திற்கு தானமாக ஒப்படைக்கப்பட வேண்டும். மேலும் மேற்காண் அரசாணைகளின் படி உத்தேச சாலைகளை நிர்வக அதிகாரியால் நிர்ணயிக்கப்படும் மட்டத்திற்கும், அகலத்திற்கும் தார் சாலையாகவும், தேவையான அடிப்படை வசதிகளை இடத்தில் மனைப்பிரிவு உரிமையாளரால் அமைக்கப்பட்ட பின் அதனை உள்ளாட்சியால் உறுதி செய்து கொண்டு மனைப்பிரிவிற்கு இறுதி ஒப்புதல் உள்ளாட்சியால் வழங்கப்பட வேண்டும்.
2. இம்மனைப்பிரிவிற்கு உள்ளாட்சி இறுதி ஒப்புதல் அளிக்கும் முன், இடத்தில் எந்த துறையாலும் நில ஆர்ஜித நடவடிக்கை மேற்க்கொள்ளப்படவில்லை என்றும், எந்த துறைக்காகவும் நில ஆர்ஜிதப்படியல் மாவட்ட வருவாய் அலுவலருக்கு அனுப்பப்பட வில்லை என்றும், உள்ளாட்சி உறுதி செய்து கொள்ள வேண்டும்.
3. இம்மனைப்பிரிவு ஒப்புதலுக்காக சமர்ப்பிக்கப்பட்ட ஆவணங்கள் (ம) சான்றுகள் சரியானவையல்ல என அறியப்பட்டால் அல்லது இம்மனைப்பிரிவிற்கு தொழில் நுட்ப ஒப்புதல் வழங்கியதால் பாதிப்பு ஏற்படக்கூடிய சூழ்நிலை ஏற்படின் இம்மனைப்பிரிவிற்கு வழங்கப்பட்ட தொழில் நுட்ப ஒப்புதலானது எவ்வித முன்னறிவிப்பின்றி நகர் ஊரமைப்பு ஆணையர், சென்னை, அவர்களால் ரத்து செய்யப்படும்.
4. விற்பனைக்குண்டான மனைகளை விற்பனை செய்யும் போது இவ்வாணையின் நகலோடு நகர் ஊரமைப்புத் துறையில் ஒப்புதல் அளிக்கப்பட்ட வரைபட நகல் மனை வாங்குபவர்களுக்கு கட்டாயம் வழங்கப்பட வேண்டும்.
5. ஒப்புதல் அளிக்கப்பட்ட மனைப்பிரிவு வரைபடத்தை எந்த வித மாற்றம் விடுதலின்றி மனைப்பிரிவு நுழைவாயிலில் 6'X4' -அளவிலான நிரந்தர தகவல் பலகை மூலம் பொதுமக்கள் பார்வைக்கு நிரந்தரமாக பிரசுரிக்கப்பட வேண்டும்.
6. The Tamilnadu Government in G.O.Ms.No.112, Housing and Urban Development Dept Dated: 22.06.2017 have approved the Tamilnadu Real Estate (Regulation & Development) Act 2016. The Promoter has to advertise, Market, Book, Sell or Offer for Sale , or Invite persons to purchase in any manner, any plot, any apartment or Building, as the case may be in Real estate project or part of it only after registering the real estate project with the Real estate Regulatory Authority.

குறிப்பு: அனைத்து அளவுகளும் மீட்டரில் குறிப்பிட்டுள்ளது.

மா.வ/ம.உ.தி.கு.எண்:230/2024 (இணையதள ஒப்புதல்)

திட்ட அனுமதி எண்:252/2024 (இணையதள ஒப்புதல்)

உதவி இயக்குநர்/உறுப்பினர் செயலர் (பொ)
மாவட்ட நகர் ஊரமைப்பு அலுவலகம்
மதுரை மாவட்டம்

THE LANDLENS SUITE

Eight ways to know a piece of land before you pay for it.

This report covers one part of the picture. These cover the rest, drawn from the same government records, for any property in Tamil Nadu.

LandLens One
Ask anything about a property and get an answer grounded in live government records, with the sources shown.
/landlens/one

Verify My Land
Every record check run on one property and returned as a single report.
/landlens/verify-my-land

Legal Opinion
An advocate's written opinion on the title, built on the records we pull for it.
/landlens

One Map
Every layer on one map: the parcel, its boundary, zoning, water bodies and what sits around it.
/landlens/one/map

PriceMap
What land actually changed hands for around this plot, taken from the registered deeds.
/landlens/pricemap

Build Scope
What you are allowed to build here: floor space, height, coverage and setbacks.
/landlens/build-scope

Property Tracker
Watch a property and hear about it when something new is registered against it.
/landlens/property-tracker

Deal Room
Run the transaction in one place: documents, stamping, signatures and the parties.
/landlens/deal-room

FREE TOOLS · NO ACCOUNT NEEDED

Twenty-four checks you can run yourself, at no cost.

Records and verification

The registers themselves, read for you.

- Encumbrance Certificate
- Patta and Chitta
- Field Measurement Sketch
- EC Analyzer
- Bank charge check
- Court case search
- Seller background check
- Approval check by survey

Value and duty

What it is worth and what it costs to register.

- Guideline value by street
- Guideline value by survey
- Stamp duty and registration fees
- Capital gains
- Floor space index
- Area unit converter

Zoning and land use

What the plan says can happen on this land.

- Land use zone finder
- CMDA land use check
- Coastal regulation zone
- Master plan check
- Water bodies finder
- Airport height clearance

Registers and directories

Who holds it, and which office keeps the record.

- Find your registering office
- Temple property check
- Waqf property check
- RERA register

Every free tool
/tools

Services we run for you
/services

The LandLens suite
/landlens/one

Verified RealEstate™

Every claim in this document traces back to a government record.

- Legal opinions, due diligence and title verification
- Building plan, layout and sub-division approvals
- Completion and occupancy certificates, regularisation
- Escrow, negotiation and NRI property management
- Land survey, soil testing, architecture and construction

Verified RealEstate
3/350/2 Mettukuppam,
OMR Thoraipakkam,
Chennai 600 097, India
hello@verified.realestate
+91 9996 12 9996

Prepared from the registers named on the page each finding sits on. Where a register could not be read, this document says so in its place rather than leaving the gap to be read as a clean result.