Verified RealEstate™

RE REGULATORY RECORD

RERA Document

The document as the regulator published it, reproduced in full behind this page.

Published for reference. The authority's own register is the operative record.

Verified RealEstate™
3/350/2 Mettukuppam,
OMR Thoraipakkam,
Chennai 600 097, India

hello@verified.realestate
+91 9996 12 9996
verified.realestate

தமிழ்நாடு அரசு

வருவாய் மற்றும் பேரிடர் மேலாண்மைத் துறை

நில உரிமை விபரங்கள் : இ.எண் **10(1)** பிரிவு

மாவட்டம்: **நாமக்கல்**

வட்டம்: **சேந்தமங்கலம்**

வருவாய் கிராமம்: **சிதம்பரபட்டி**

பட்டா எண்: **1839**

உரிமையாளர்கள் பெயர்

1 பெரியண்ணன் மகன் கார்த்திகேயன்

வ.எண்	புல எண்ணும் உட்பிரிவும்	நன்செய்				புன்செய்				மற்றவை				குறிப்பு
		பரப்பு		தீர்வை		பரப்பு		தீர்வை		பரப்பு		தீர்வை		
		ஹெ.	ஏர்	ரூ	பை	ஹெ	ஏர்	ரூ	பை	ஹெ.	ஏர்	ரூ	பை	
1	130 - 19A					0	24.50	01	35					2026/0103/09/010751 20-03-2026
2	130 - 19B					0	12.00	00	70					2026/0103/09/010751 20-03-2026
3	130 - 19D					0	35.00	01	90					2026/0103/09/010751 20-03-2026
	மொத்தம் -	0		0		0	71.50	3	95	0		0		

மின்கையெப்பம் / Digital Signature : **20-03-2026** அன்று **03:19:37 PM** நேரத்தில் இடப்பட்டது

பெயர்/Name :

பதவி/ Designation: **Zonal Deputy Tahsildar**

இடம்/Place : **சேந்தமங்கலம் (06)** வட்டம்,
நாமக்கல்(09) மாவட்டம்

குறிப்பு	
1	மேற்கண்ட தகவல் / சான்றிதழ் நகல் விவரங்கள் மின் பதிவேட்டிலிருந்து பெறப்பட்டவை.இவற்றை தாங்கள் https://eservices.tn.gov.in என்ற இணைய தளத்தில் 2026/0103/09/010751 என்ற குறிப்பு எண்ணை உள்ளீடு செய்து உறுதி செய்துகொள்ளவும்.
2	இத்தகவல்கள் 29-04-2026 அன்று 02:57:18 PM நேரத்தில் அச்சடிக்கப்பட்டது.

	குறிப்பு
3	கைப்பேசி கேமராவின் 2D barcode படிப்பான் மூலம் இத்தகவல்களை இணையத்தளத்தில் சரிபார்க்கவும்.

1	2	3	4	5	6	7	8		10	11	12
							ரூ. பை	வரை ஏர்ஸ்	ரூ. பை.		
14 B	130-14 B	ர	பு	...	7-1	3	5 56	0 19·0	1 05	140 ப. சின்னுசாமி.	
15	-15	ர	பு	...	7-1	3	5 56	0 15·5	0 85	275 ச. பழனிக் கவுண்டர்.	
16	-16	ர	பு	...	7-1	3	5 56	0 05·0	0 25	122 வீ. கொழந்தான்.	
17	-17	ர	பு	...	7-1	3	5 56	0 14·0	0 80	621 க. நல்லிக் கவுண்டர் மற்றும் ஐந்து பேர்களும்.	கூட்டுக் கிணறு.
18	-18	ர	பு	...	7-1	3	5 56	0 09·5	0 50	122 வீ. கொழந்தான்.	
19 A	-19 A	ர	பு	...	7-1	3	5 56	0 24·5	1 35	96 வெ. காளியம்மாள்.	
19 B	-19 B	ர	பு	...	7-1	3	5 56	0 12·5	0 70	96 வெ. காளியம்மாள்.	
19 C	19 C	ர	பு	.	7-1	3	5 56	0 03·5	0 20	560 வெ. காளியம்மாள் (1). க. நல்லிக் கவுண்டர் (2). தி. கருப்பண்ணன் (3)	கூட்டுக் கிணறு.
19 D	-19 D	ர	பு	...	7-1	3	5 56	0 35·0	1 90	50 தி. கருப்பண்ணன்.	
20	-20	ர	பு	...	7-1	3	5 56	0 37·0	2 05	500 ச. ராமசாமி (1). ச. சிராயி (2).	
21 A	-21 A	ர	பு	...	7-1	3	5 56	0 07·5	0 45	96 வெ. காளியம்மாள்.	
21 B	-21 B	ர	பு	...	7-1	3	5 56	0 10·5	0 55	50 தி. கருப்பண்ணன்.	
							5 36·5	29 80			
1	131-1	ர	பு		7-1	3	5 56	0 17·0	0 95	611 கெ. நடேசன் (எ) வெள்ளாபுரி மற்றும் நான்கு பேர்களும். *	சதுரக் கிணறு-1. * கூரை வீடுகள்-3.
2 A	-2பா -4பா -6பா	ர	பு	...	7-1	3	5 56	0 27·5	1 55	51 ரு. கருப்பண்ணன்.	
2 B	-2பா -4பா -6பா	ர	பு	...	7-1	3	5 56	0 26·5	1 45	501 செ. ராஜகிரி க. தெய்வயி (1). செ. ராஜகிரி க. கப்பிர மணியம் (2).	

* விவரப்பட்டியலைப் பார்க்கவும்.

உண்மை நகல்

கிராம நிர்வாக அலுவலர்
19, சிதம்பரப்பட்டி கிராமம்
சேந்தமங்கலம் வட்டம்

அ-பதிவேடு விவரங்கள் - ஊரகம்

மாவட்டம் : நாமக்கல்

வட்டம் : சேந்தமங்கலம்

கிராமம் : சிதம்பரபட்டி

1. புல எண்	**130**	9. மண் வயனமும் ரகமும்	**7 - 1**
2. உட்பிரிவு எண்	**19A**	10. மண் தரம்	**3**
3. பழைய புல உட்பிரிவு எண்	**130-19A**	11. தீர்வை (ரூ - ஹெ)	**5.00**
4. பகுதி	**-**	12. பரப்பு (ஹெக்டேர் - ஏர்)	**0 - 24.50**
5. அரசு / ரயத்துவாரி	**ரயத்துவாரி**	13. மொத்த தீர்வை (ரூ - பை)	**1.35**
6. நிலத்தின் வகை	**புஞ்சை**	14. பட்டா எண்	**1839**
7. பாசன ஆதாரம்	**-**	15. குறிப்பு	**-**
8. இரு போகமா	**-**	16. பெயர்	**1.கார்த்திகேயன்**

குறிப்பு:

1. மேற்கண்ட தகவல் / சான்றிதழ் நகல் விவரங்கள் மின் பதிவேட்டிலிருந்து பெறப்பட்டவை. இவற்றை தாங்கள் **https://eservices.tn.gov.in** என்ற இணைய தளத்தில் **09/06/071/130/19A/40151** என்ற குறிப்பு எண்ணை உள்ளீடு செய்து உறுதி செய்துகொள்ளவும்.

Back | **Home**

அ-பதிவேடு விவரங்கள் - ஊரகம்

மாவட்டம் : நாமக்கல்

வட்டம் : சேந்தமங்கலம்

கிராமம் : சிதம்பரபட்டி

1. புல எண்	**130**	9. மண் வயனமும் ரகமும்	**7 - 1**
2. உட்பிரிவு எண்	**19B**	10. மண் தரம்	**3**
3. பழைய புல உட்பிரிவு எண்	**130-19B**	11. தீர்வை (ரூ - ஹெ)	**5.00**
4. பகுதி	**-**	12. பரப்பு (ஹெக்டேர் - ஏர்)	**0 - 12.00**
5. அரசு / ரயத்துவாரி	**ரயத்துவாரி**	13. மொத்த தீர்வை (ரூ - பை)	**0.70**
6. நிலத்தின் வகை	**புஞ்சை**	14. பட்டா எண்	**1839**
7. பாசன ஆதாரம்	**-**	15. குறிப்பு	**-**
8. இரு போகமா	**-**	16. பெயர்	**1.கார்த்திகேயன்**

குறிப்பு:

1. மேற்கண்ட தகவல் / சான்றிதழ் நகல் விவரங்கள் மின் பதிவேட்டிலிருந்து பெறப்பட்டவை. இவற்றை தாங்கள் **https://eservices.tn.gov.in** என்ற இணைய தளத்தில் **09/06/071/130/19B/40151** என்ற குறிப்பு எண்ணை உள்ளீடு செய்து உறுதி செய்துகொள்ளவும்.

Back | **Home**

அ-பதிவேடு விவரங்கள் - ஊரகம்

மாவட்டம் : நாமக்கல்

வட்டம் : சேந்தமங்கலம்

கிராமம் : சிதம்பரபட்டி

1. புல எண்	**130**	9. மண் வயனமும் ரகமும்	**7 - 1**
2. உட்பிரிவு எண்	**19D**	10. மண் தரம்	**3**
3. பழைய புல உட்பிரிவு எண்	**130-19D**	11. தீர்வை (ரூ - ஹெ)	**5.56**
4. பகுதி	**P**	12. பரப்பு (ஹெக்டேர் - ஏர்)	**0 - 35.00**
5. அரசு / ரயத்துவாரி	**ரயத்துவாரி**	13. மொத்த தீர்வை (ரூ - பை)	**1.90**
6. நிலத்தின் வகை	**புஞ்சை**	14. பட்டா எண்	**1839**
7. பாசன ஆதாரம்	**-**	15. குறிப்பு	**-**
8. இரு போகமா	**-**	16. பெயர்	**1.கார்த்திகேயன்**

குறிப்பு:

1. மேற்கண்ட தகவல் / சான்றிதழ் நகல் விவரங்கள் மின் பதிவேட்டிலிருந்து பெறப்பட்டவை. இவற்றை தாங்கள் **https://eservices.tn.gov.in** என்ற இணைய தளத்தில் **09/06/071/130/19D/40151** என்ற குறிப்பு எண்ணை உள்ளீடு செய்து உறுதி செய்துகொள்ளவும்.

Back | **Home**

தோம்


நாமக்கல்

எண் 130

எண் 165

கிராமம் { பெயர் [illegible]

பரப்பு: ஹெக்டேர் 5 ஏர் 36 5

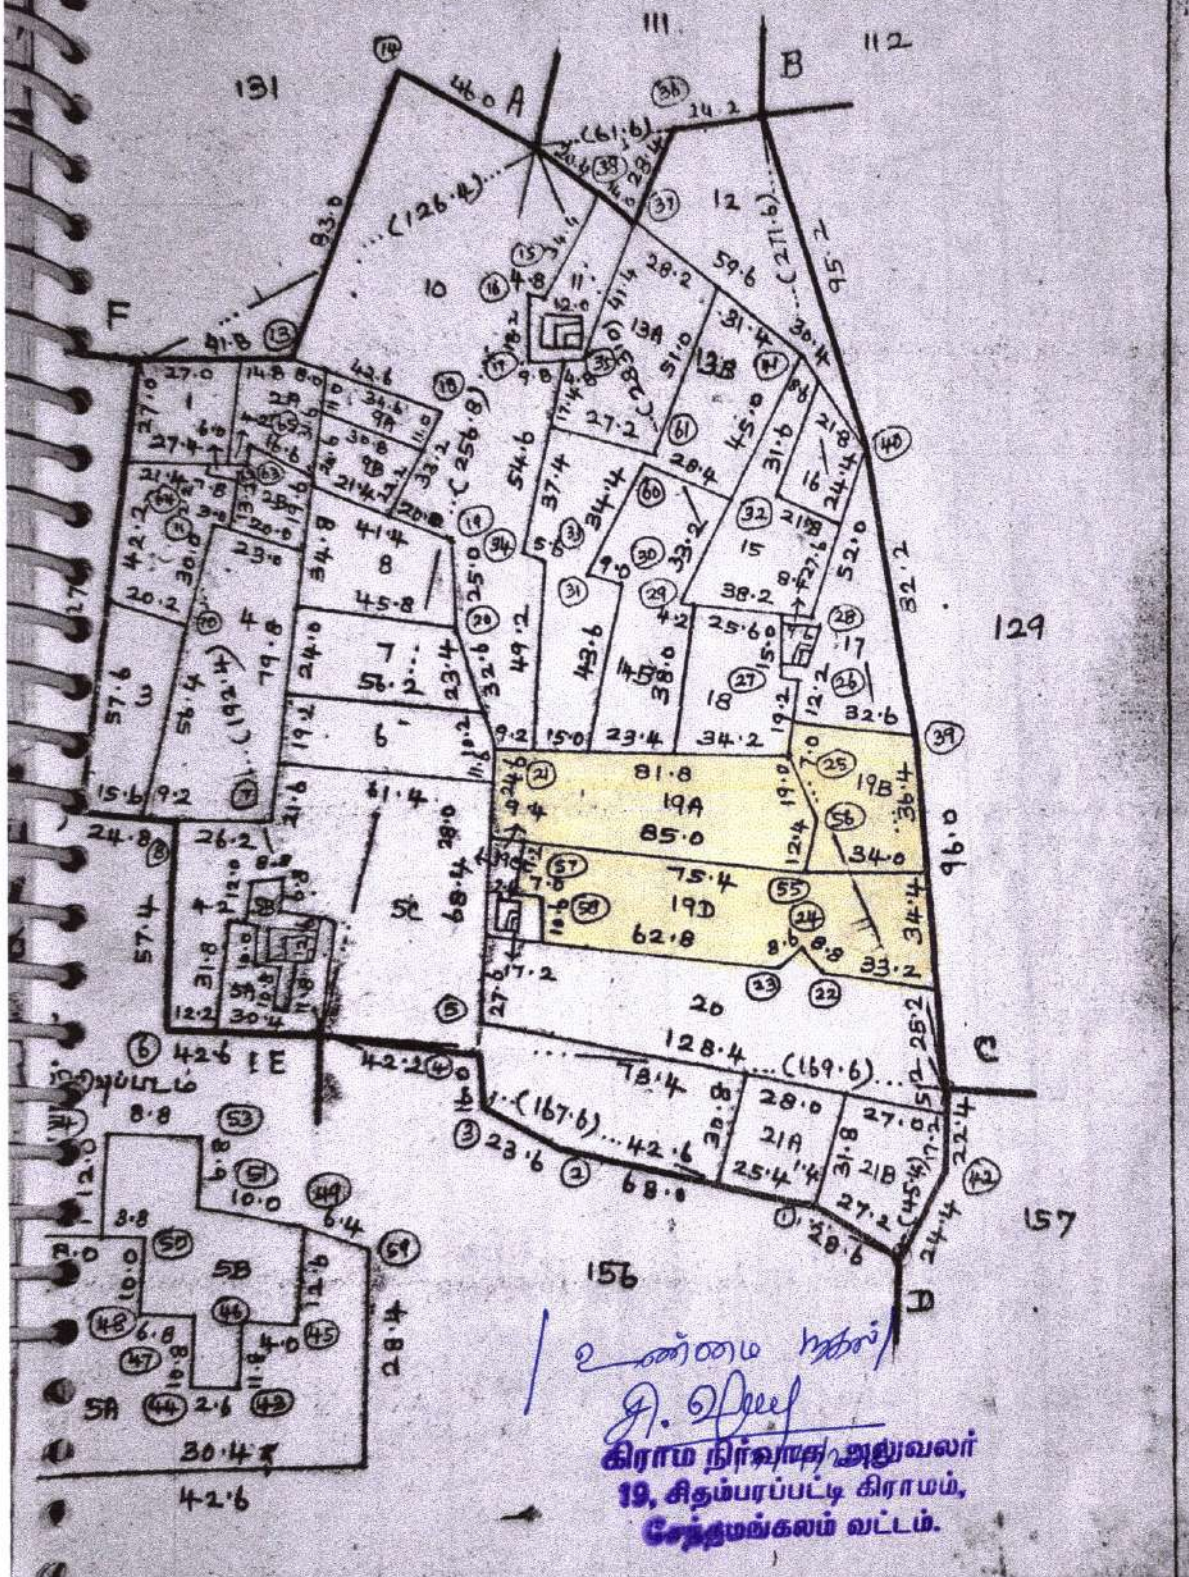

உண்மை நகல்

[illegible]

கிராம நிர்வாக அலுவலர்

19, சிதம்பரப்பட்டி கிராமம்,

சேந்தமங்கலம் வட்டம்.

அளவு 1: 2000 மி.மீ. வரி கட்டம் மின் புறம்

[illegible]

டம்.

எண்
கிராமம் {
பெயர்

புல எண். 130

பரப்பு : ஹெக்டேர் ஏர்

	28.4	47.4					X									
	17.2	41.4			50	9.0	34.0						F			
		C					30.6	7.0	49				192.2			
		E			48	11.8	24.4						158.6	21.8	65	
		256.8			47	5.8	21.2						157.4	9.4	64	
1	128.2	163.0			46	2.4	20.4						155.6	20.6	63	
20	9.6	134.2					19.2	1.6	45				154.2	16.6	62	
19	1.6	110.0			44	10.2	11.4						E			
		51.6	40.0	W	43	8.0	10.0						A			
		76.0	9.0	18			E						283.0			
		42.6	41.6	W			C									
17	10.4	57.6					45.4									
W	12.2	57.0					24.0	5.6	42	61	6.2	193.2				
	8.0	42.4					D			60	8.0	191.4				
16	6.2	40.0					B					C				
15	11.0	40.0					271.6					E				
		A					205.6	line	41			256.8				
		126.4					177.0	12.6	40			228.4	4.2	59		
14	37.8	100.4					95.0	10.8	39		41.8	213.4				
		38.0	17.6	13			C			W	40.4	205.2				
		F					61.6			58	43.4	203.2				
		192.4					46.2			57	51.0	203.2				
		158.2	27.2	W	38	13.2	37.4					A				
		157.4	15.4	12	37	4.0	24.0	0.4	36			283.0				
		142.8	14.2	W			B					131.4	17.6	W		
		142.8	8.6	11			A					120.8	11.8	W		
10	8.2	117.8					283.0									
9	48.4	74.2					223.4			56	4.4	81.2				
8	24.6	65.4			35	12.4	180.0			55	11.2	71.0				
		59.8	1.0	7	34	4.6	176.2					C				
		37.6	7.4	W	33	4.34	168.6	23.8	32			F				
		20.2	2.0	W								192.4				
6	40.6	11.6			31	33.0	167.8				8.0	32.2				
		E			30	26.6	161.4			W	10.6	25.0				
		e			29	13.4	149.6									
		169.6					129.8	19.4	28	54	8.0	46.8				
5	7.4	41.2					121.0	4.0	27			43.4	0.2	53		
		E					117.8	7.6	26	52	16.4	37.2				
		167.6					99.8	0.2	25	51	1.0	36.6				
		126.6	9.2	4			X					X				
3	4.2	118.2														
2	6.6	95.0														
		27.8	4.4	1	24	20.0	49.8									
		D					X									

அளவு. / உண்மை நகல் /

கி. சிவராஜ்

கிராம நிர்வாக அலுவலர்
19, சிதம்பரப்பட்டி கிராமம்,
சேந்தமங்கலம் வட்டம்.

மாவட்டம் : நாமக்கல்


வட்டம் : சேந்தமங்கலம்

கிராமம் : சிதம்பரபட்டி [71]

புல எண் : 130

பரப்பளவு : எக்டர் 05 ஏர் 36.50

அளவு : 1 : 933

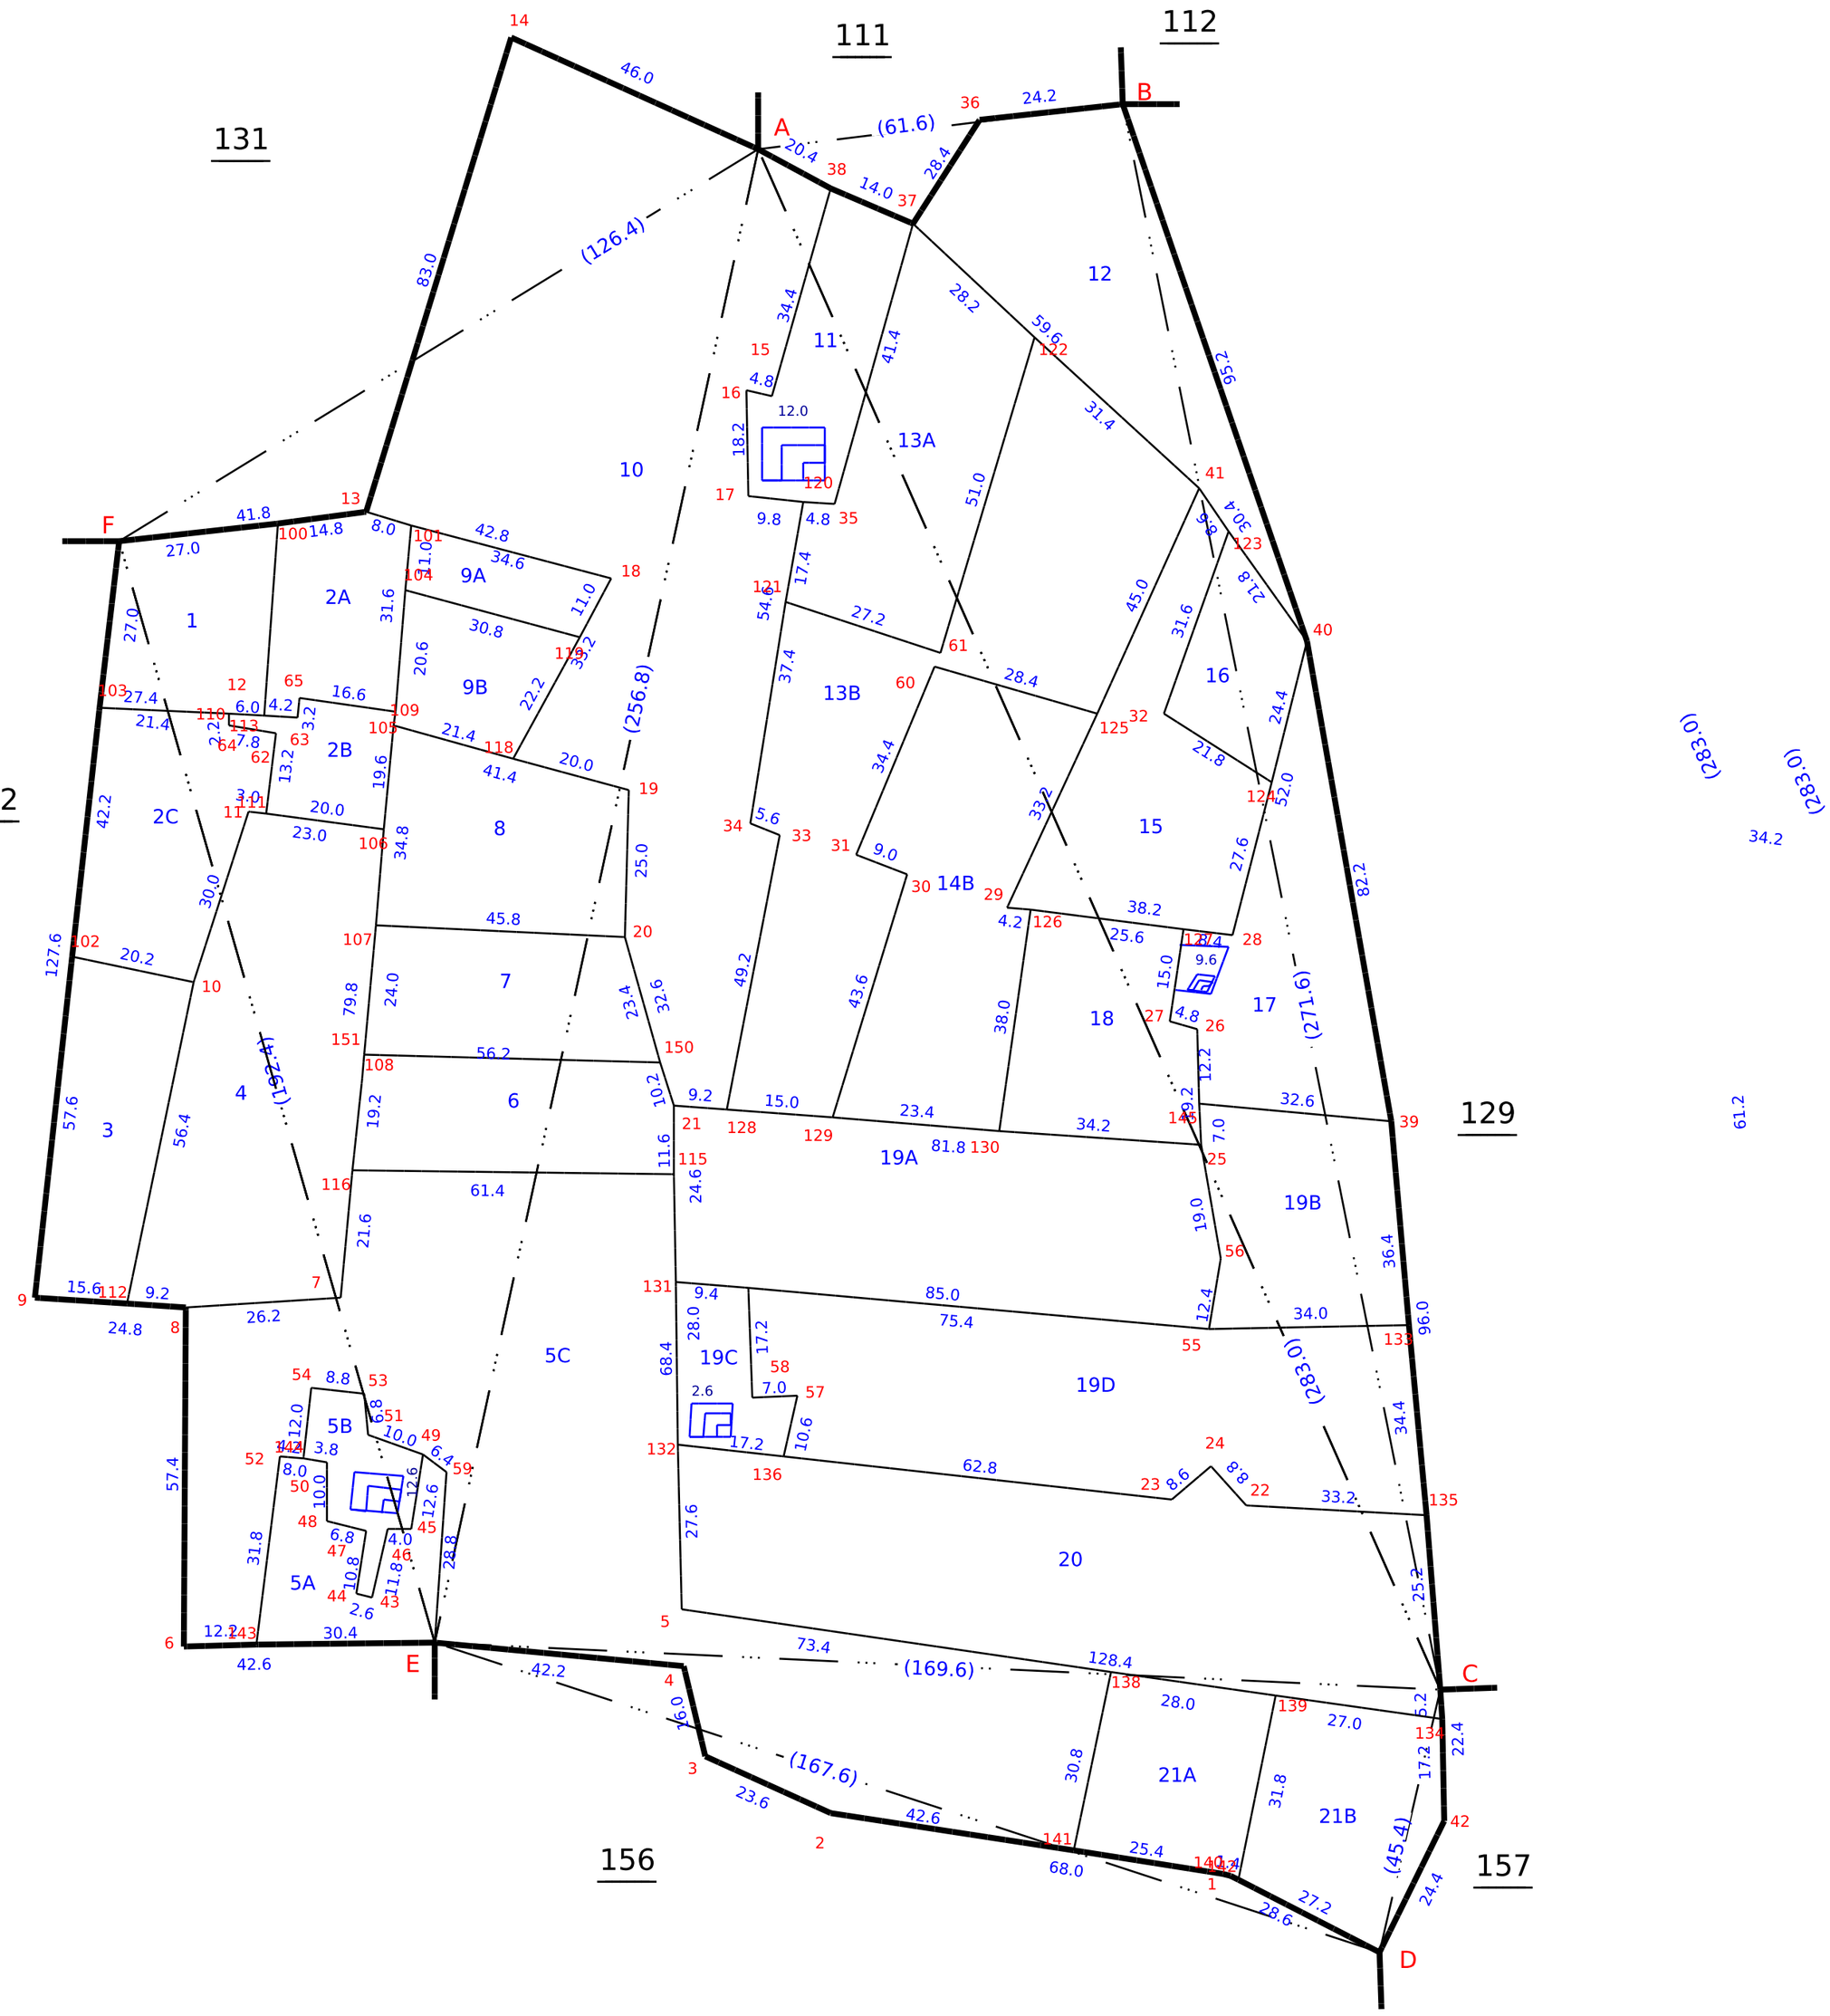

Signed By Tahsildar

Name of approver : thr_b[illegible]an

Date of Approval : 08-06-2018

Date of Issue: 18-02-2026 15:51:21

THE LANDLENS SUITE

Eight ways to know a piece of land before you pay for it.

This report covers one part of the picture. These cover the rest, drawn from the same government records, for any property in Tamil Nadu.

LandLens One
Ask anything about a property and get an answer grounded in live government records, with the sources shown.
/landlens/one

Verify My Land
Every record check run on one property and returned as a single report.
/landlens/verify-my-land

Legal Opinion
An advocate's written opinion on the title, built on the records we pull for it.
/landlens

One Map
Every layer on one map: the parcel, its boundary, zoning, water bodies and what sits around it.
/landlens/one/map

PriceMap
What land actually changed hands for around this plot, taken from the registered deeds.
/landlens/pricemap

Build Scope
What you are allowed to build here: floor space, height, coverage and setbacks.
/landlens/build-scope

Property Tracker
Watch a property and hear about it when something new is registered against it.
/landlens/property-tracker

Deal Room
Run the transaction in one place: documents, stamping, signatures and the parties.
/landlens/deal-room

FREE TOOLS · NO ACCOUNT NEEDED

Twenty-four checks you can run yourself, at no cost.

Records and verification

The registers themselves, read for you.

- Encumbrance Certificate
- Patta and Chitta
- Field Measurement Sketch
- EC Analyzer
- Bank charge check
- Court case search
- Seller background check
- Approval check by survey

Value and duty

What it is worth and what it costs to register.

- Guideline value by street
- Guideline value by survey
- Stamp duty and registration fees
- Capital gains
- Floor space index
- Area unit converter

Zoning and land use

What the plan says can happen on this land.

- Land use zone finder
- CMDA land use check
- Coastal regulation zone
- Master plan check
- Water bodies finder
- Airport height clearance

Registers and directories

Who holds it, and which office keeps the record.

- Find your registering office
- Temple property check
- Waqf property check
- RERA register

Every free tool
/tools

Services we run for you
/services

The LandLens suite
/landlens/one

Verified RealEstate™

Every claim in this document traces back to a government record.

- Legal opinions, due diligence and title verification
- Building plan, layout and sub-division approvals
- Completion and occupancy certificates, regularisation
- Escrow, negotiation and NRI property management
- Land survey, soil testing, architecture and construction

Verified RealEstate
3/350/2 Mettukuppam,
OMR Thoraipakkam,
Chennai 600 097, India
hello@verified.realestate
+91 9996 12 9996

Prepared from the registers named on the page each finding sits on. Where a register could not be read, this document says so in its place rather than leaving the gap to be read as a clean result.