Verified RealEstate™

RE REGULATORY RECORD

RERA Document

The document as the regulator published it, reproduced in full behind this page.

Published for reference. The authority's own register is the operative record.

Verified RealEstate™
3/350/2 Mettukuppam,
OMR Thoraipakkam,
Chennai 600 097, India

hello@verified.realestate
+91 9996 12 9996
verified.realestate

DIGITALLY VERIFIED RECORD

நகர் ஊரமைப்புத்துறை
கோயம்புத்தூர் மாவட்ட நகர் ஊரமைப்பு அலுவலகம்
கோயம்புத்தூர் உள்ளூர் திட்டக்குழுமம்
கருமத்தம்பட்டி பேரூராட்சி

கோயம்புத்தூர் மாவட்டம், சூலூர் வட்டம், கருமத்தாம்பட்டி நகராட்சி (மு) கிராமம், க.ச.எண்கள்.712/1B,713/1C2,713/1E2 மற்றும் 716/5B -ல் அமையும் மனைப்பிரிவிற்கான தொழில்நுட்ப ஒப்புதல் வரைபடம்.

இணையவழி விண்ணப்ப எண்: CMV9GAJZ
அளவு : 1:400

வ

குறிப்பு:-

மனைப்பிரிவின் மொத்தப்பரப்பு : 3.87 ஏக்கர் (அ) 15671.00 ச.மீ
கோரிய மனைகள் : 37
ஒதுக்கிய மனைகள் : 37
மனைப்பிரிவின் எல்லை
நிலையிலுள்ள சாலை

EWS மனைகளுக்காக ஒதுக்கப்பட வேண்டிய பரப்பு : (15671 - 3135.77)x10% = 1253.52 ச.மீ
EWS மனைகளின் பரப்பு : 1314.83 ச.மீ (10.49%)

EWS மனை எண்கள் : 10-18,22-30 மற்றும் 33-37(23 மனைகள்)

பொது ஒதுக்கீடுகள்:
(உத்தேச சாலைப்பரப்பளவு நீங்கலாக மீதமுள்ள மனைப்பிரிவு பரப்பளவிற்கு கணக்கீடு செய்யப்பட்டுள்ளது)

உள்ளாட்சிக்கு தானமாக ஒப்படைக்கப்பட்டவை:-
1) உத்தேச சாலை மற்றும் மூலை முடுக்குகளின் பரப்பளவு : 3135.77
2) பூங்காவிற்கு தேவையான பரப்பு :(மனைப்பிரிவின் மொத்த பரப்பு - மனைப்பிரிவு சாலை பரப்பு)x10%
:(15671 - 3135.77)x10% = 1253.52 ச.மீ
பூங்காவிற்கு ஒப்படைக்கப்பட்ட பரப்பு:1289.04 ச.மீ (10.28%)
3) பசுமை புல்வெளி - I : 66.77 ச.மீ
பசுமை புல்வெளி - II : 57.93 ச.மீ
பசுமை புல்வெளியின் மொத்த பரப்பு: 124.70 ச.மீ

உள்ளாட்சிக்கு தானமாக ஒப்படைக்கப்பட்ட பொது ஒதுக்கீடு பரப்பு:-
(மனைப்பிரிவின் மொத்த பரப்பு : (மனைப்பிரிவின் மொத்த பரப்பு - மனைப்பிரிவு சாலை பரப்பு)x 0.5%
: (15671 - 3135.77)x0.5% = 62.68 ச.மீ
தேவையான பரப்பளவு : 62.68 ச.மீ
ஒப்படைக்கப்பட்ட பரப்பளவு : 66.98 ச.மீ (0.53%)

TANGEDCO-க்கு (அ) உள்ளாட்சிக்கு ஒப்படைக்கப்பட்ட பொது ஒதுக்கீடு பரப்பு:-
(மனைப்பிரிவின் மொத்த பரப்பு : (மனைப்பிரிவின் மொத்த பரப்பு - மனைப்பிரிவு சாலை பரப்பு)x 0.5%
: (15671 - 3135.77)x0.5% = 62.68 ச.மீ
தேவையான பரப்பளவு : 62.68 ச.மீ
ஒதுக்கப்பட்ட பரப்பளவு : 66.98 ச.மீ (0.53%)

மூலை முடக்கு
12.0 மீ வரையிலான சாலைகளுக்கு 1.5மீ x 1.5மீ விடப்படல் வேண்டும்.
12.0மீ முதல் 30.0மீ வரை உள்ள சாலைகளுக்கு 4.5மீ x4.5மீ விடப்படல் வேண்டும்.

கட்டிட வரம்பு
9.0 மீ வரை அகலம் உள்ள சாலைகளுக்கு 1.5 மீ விடப்படல் வேண்டும்.
9.0 மீ முதல் 18.0மீ வரை உள்ள சாலைகளுக்கு 4.5 மீ விடப்படல் வேண்டும்.


நிபந்தனைகள்:-

1. அரசாணை எண்:18 ந.நி (மு) கு.வ துறை நாள்:04.02.2019-ன் படி சாலை (மு) பொது உபயோகம் உள்ளாட்சிக்கு தானமாகவும், (அரசாணை எண்:16 ந.நி (மு) கு.வ துறை நாள்: 31.01.2020-ன் படி (TANGEDCO) -க்கு ஒப்படைப்பு செய்யப்பட வேண்டிய பகுதியினை உள்ளாட்சிக்கு தானமாக ஒப்படைக்கப்பட்டுள்ளது.
2. அரசாணை எண்:181 வீ.வ (மு) ந.வ.து நாள்: 09.12.2020-ல் தெரிவித்துள்ளவாறு தார் சாலை, மழைநீர் வடிகால் வசதி, மேல்நிலை நீர்தேக்க தொட்டியுடன் கூடிய குடிநீர் வசதிகள் (மு) தெருவிளக்குகள் ஆகியவை உள்ளாட்சியின் விருப்பத்திற்கேற்ப அமைக்கப்பட்ட பின்னர் இறுதி ஒப்புதல் வழங்கப்படவேண்டும்.
3. அரசாணை எண். 141 வீட்டு வசதி (மு) நகர்புற வளர்ச்சித்துறை நாள்.16.07.2022- ன் படி நடவடிக்கை மேற்கொள்ளப்பட வேண்டும்.
4. இம்மனைப்பிரிவிற்கு உள்ளாட்சி இறுதி ஒப்புதல் அளிக்கும்முன் இடத்தினை எந்தத் துறையாலும் நில ஆர்ஜித நடவடிக்கை மேற்கொள்ளப்படவில்லை என்றும், எந்தத் துறைக்காகவும் நில ஆர்ஜிதப்பட்டியல் மாவட்ட வருவாய் அலுவலருக்கு அனுப்பப்படவில்லை என்றும், உள்ளாட்சியால் உறுதி செய்து கொள்ள வேண்டும்.
5. நில உரிமை குறித்து வழங்கப்பட்ட சான்றுகள் மற்றும் பரிசீலனைக்கு சமர்பிக்கப்பட்ட ஆவணங்கள் சரியானவை அல்ல என அறியப்பட்டாலோ அல்லது மனைப்பிரிவிற்கு தொழில்நுட்ப ஒப்புதல் வழங்கியதால் பாதிப்பு ஏற்படக்கூடிய சூழ்நிலை ஏற்படின் மனைப்பிரிவிற்கு வழங்கப்பட்ட தொழில்நுட்ப ஒப்புதல் எவ்வித முன்னறிவிப்புமின்றி நகர்-ஊரமைப்பு துறையால் ரத்து செய்யப்படும்.
6. விற்பனைக்கான மனைகளை விற்பனை செய்யும்போது இம்மனையின் நகலோடு நகர்-ஊரமைப்புத்துறையில் ஒப்புதல் அளிக்கப்பட்ட வரைபட நகல் மனை வாங்குபவர்களுக்கு கட்டாயம் வழங்கப்படவேண்டும்.
7. ஒப்புதல் அளிக்கப்பட்ட மனைப்பிரிவு வரைபடத்தை எவ்வித மாற்றம் விடுதலின்றி மனைப்பிரிவு நுழைவுவாயிலில் 60cm X 120cm அளவிலான நிரந்தர தகவல் பலகை மூலம் பொதுமக்கள் பார்வைக்கு நிரந்தரமாக பிரசுரிக்கப்பட வேண்டும்.
8. மனுதாரர் உபயோகத்தில் எந்தவொரு அபிவிருத்திக்கும் மேற்கொள்கிற பட்சத்தில் நகர்ஊரமைப்புத்துறையின் முன் அனுமதி பெறப்பட வேண்டும்.
9. மனைப்பிரிவில் ஊடே செல்லும் குறைந்த மற்றும் உயர் அழுத்த மின்கம்பி (LT LINE) மற்றும் மனை மனைப்பிரிவின் உத்தேச சாலையின் போக்கிற்க்கு ஏற்ப மனுதாரர் தனது சொந்த செலவில் மாற்றிமைக்கப்பட வேண்டும்.

மவ / (கோ.உ.தி.கு) எண் : 46/2023
திட்ட அனுமதி எண் : 48/2023

Document certified by Rajaguru R.
Signed by: Joint Director
Location:Coimbatore
Date:2023.09.15 16:04:39

உறுப்பினர் செயலர்/இணை இயக்குநர்,
கோயம்புத்தூர் உள்ளூர் திட்டக்குழுமம்,
கோயம்புத்தூர்

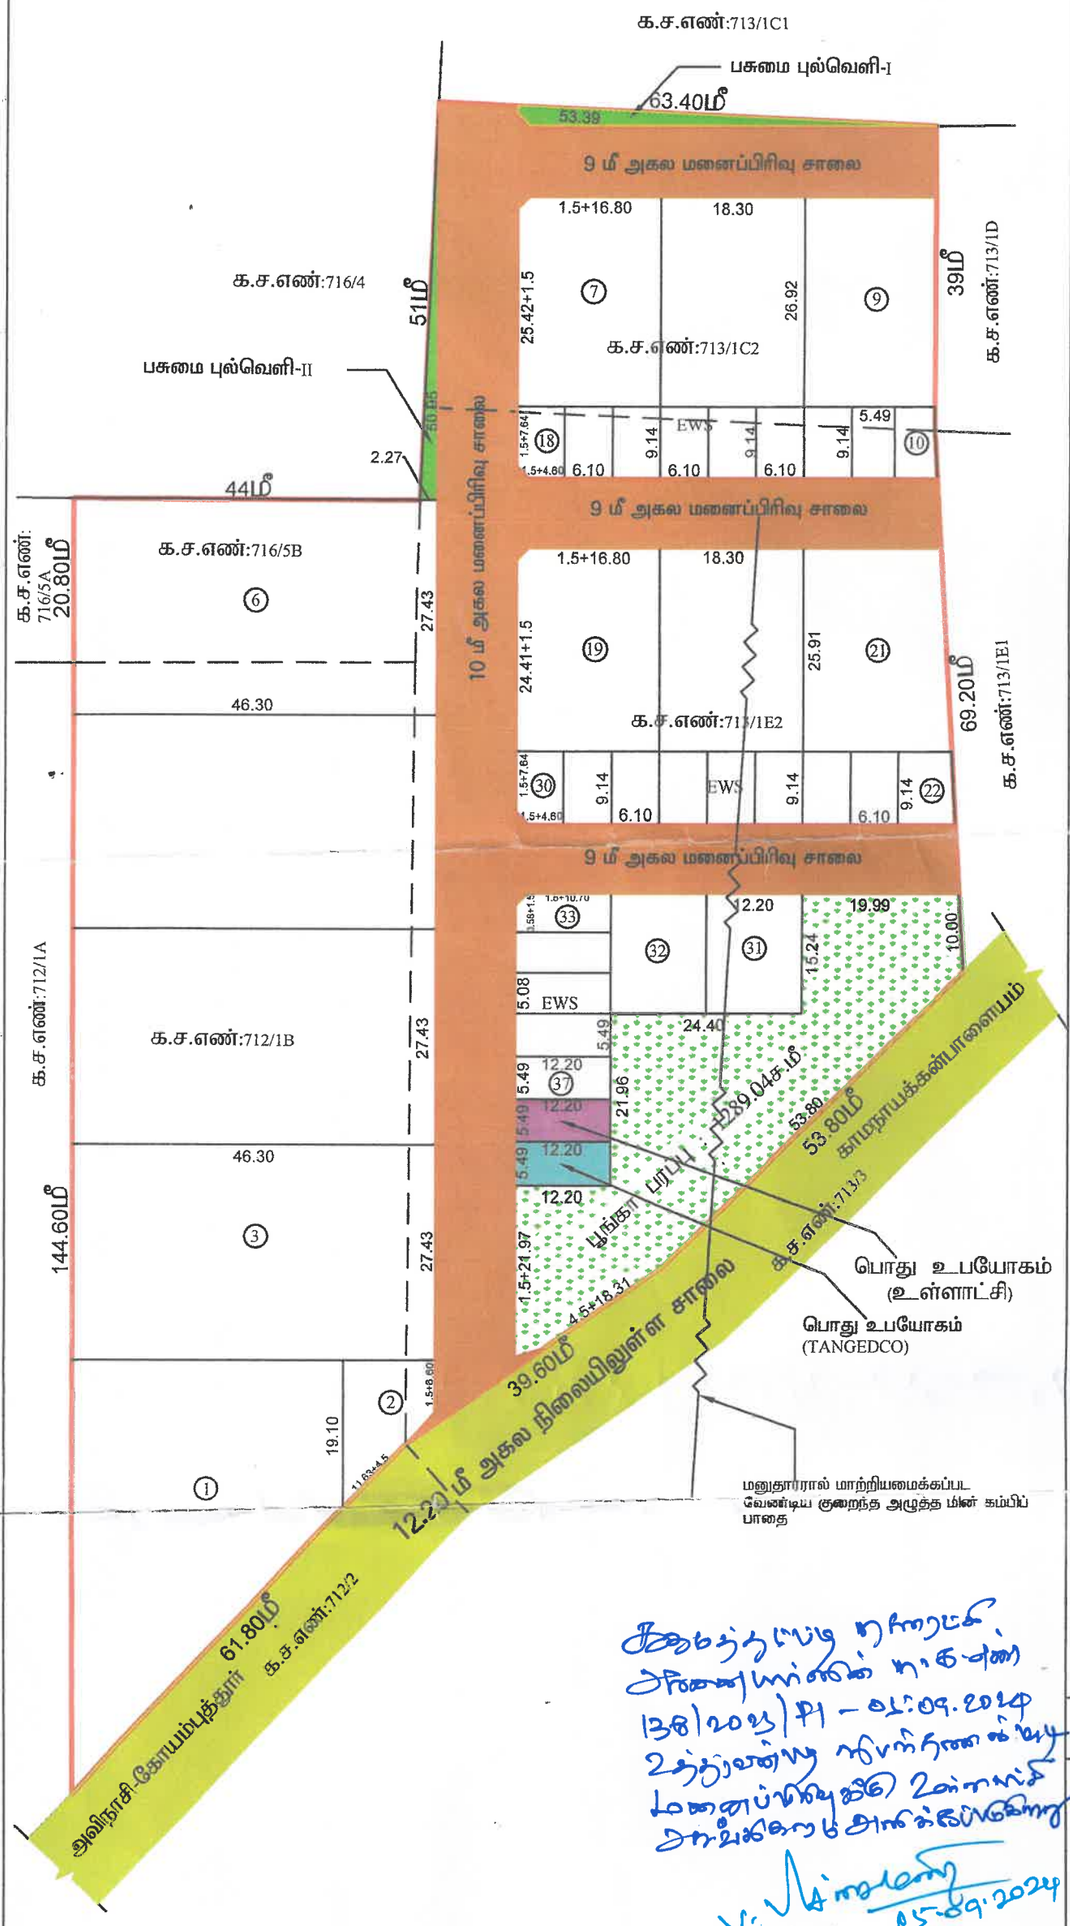

ஆலமரத்துப்பு நாரைக்கி
அனுப்பப்பட்ட நகரமை
138/2023/P1 – 01.09.2024
உத்தரவின்படி நிபந்தனைகளுடன்
மனைப்பிரிவுக்கு ஒப்புதல்
அனுப்பிவைக்கப்படுகிறது.
V. Mahalingam
15-09-2024
ஆலமரத்துப்பு
கருமத்தம்பட்டி நகராட்சி
கோயம்புத்தூர் மாவட்டம்

செ.சிவசங்கர்
வரைவாளர் நிலை-3

THE LANDLENS SUITE

Eight ways to know a piece of land before you pay for it.

This report covers one part of the picture. These cover the rest, drawn from the same government records, for any property in Tamil Nadu.

LandLens One
Ask anything about a property and get an answer grounded in live government records, with the sources shown.
/landlens/one

Verify My Land
Every record check run on one property and returned as a single report.
/landlens/verify-my-land

Legal Opinion
An advocate's written opinion on the title, built on the records we pull for it.
/landlens

One Map
Every layer on one map: the parcel, its boundary, zoning, water bodies and what sits around it.
/landlens/one/map

PriceMap
What land actually changed hands for around this plot, taken from the registered deeds.
/landlens/pricemap

Build Scope
What you are allowed to build here: floor space, height, coverage and setbacks.
/landlens/build-scope

Property Tracker
Watch a property and hear about it when something new is registered against it.
/landlens/property-tracker

Deal Room
Run the transaction in one place: documents, stamping, signatures and the parties.
/landlens/deal-room

FREE TOOLS · NO ACCOUNT NEEDED

Twenty-four checks you can run yourself, at no cost.

Records and verification

The registers themselves, read for you.

- Encumbrance Certificate
- Patta and Chitta
- Field Measurement Sketch
- EC Analyzer
- Bank charge check
- Court case search
- Seller background check
- Approval check by survey

Value and duty

What it is worth and what it costs to register.

- Guideline value by street
- Guideline value by survey
- Stamp duty and registration fees
- Capital gains
- Floor space index
- Area unit converter

Zoning and land use

What the plan says can happen on this land.

- Land use zone finder
- CMDA land use check
- Coastal regulation zone
- Master plan check
- Water bodies finder
- Airport height clearance

Registers and directories

Who holds it, and which office keeps the record.

- Find your registering office
- Temple property check
- Waqf property check
- RERA register

Every free tool
/tools

Services we run for you
/services

The LandLens suite
/landlens/one

Verified RealEstate™

Every claim in this document traces back to a government record.

- Legal opinions, due diligence and title verification
- Building plan, layout and sub-division approvals
- Completion and occupancy certificates, regularisation
- Escrow, negotiation and NRI property management
- Land survey, soil testing, architecture and construction

Verified RealEstate
3/350/2 Mettukuppam,
OMR Thoraipakkam,
Chennai 600 097, India
hello@verified.realestate
+91 9996 12 9996

Prepared from the registers named on the page each finding sits on. Where a register could not be read, this document says so in its place rather than leaving the gap to be read as a clean result.