Verified RealEstate™

RE REGULATORY RECORD

RERA Document

The document as the regulator published it, reproduced in full behind this page.

Published for reference. The authority's own register is the operative record.

Verified RealEstate™
3/350/2 Mettukuppam,
OMR Thoraipakkam,
Chennai 600 097, India

hello@verified.realestate
+91 9996 12 9996
verified.realestate

DIGITALLY VERIFIED RECORD

3858/2023

भारतीय गैर न्यायिक

एक सौ रुपये

Rs. 100

रु. 100

ONE HUNDRED RUPEES

सत्यमेव जयते

भारत INDIA

INDIA NON JUDICIAL

தமிழ்நாடு தமிலநாடு TAMILNADU

CT 348260

5864/5B1,
5849/5B2
5849/6

0.67 ஏர்

S. லதா

முத்திரைத்தாள் விற்பனையாளர்
உரிமம் எண் : 176-5/2021
எண் : 99, நேதாஜி சாலை
திருவள்ளூர் - 602 001

VERIFIED
2-11-2023
SUB REGISTRAR

திரு.T.N.P. ஹரிபாபு

ஸ்ரீ வாரி என்டர்பிரைசஸ் நடுக்குத்தகை

பொது அதிகாரப் பத்திரம்

2023 ஆம் ஆண்டு ஜூன் மாதம் 28 ஆம் தேதி பின்கோடு-602024, திருவள்ளூர் மாவட்டம், ஆவடி வட்டம், நடுக்குத்தகை, விக்டோரியா எஸ்டி ஜார்ஜ் கார்டன், 1-வது மெயின்ரோடு, பிளாட் எண்.39, என்ற முகவரியில் இயங்கும் ஸ்ரீ வாரி என்டர்பிரைசஸ் உரிமையாளர்களும் காலஞ்சென்ற திரு.புருஷோத்தமன் அவர்களின் குமாரரும் சுமார் 45 வயதுள்ள திரு.**T.N.P.**ஹரிபாபு (ஆதார் எண்.4671 4704 0017) (GST No. 33ATEPT2532P1ZC) (Pan Card No. ATEPT2532P) (Cell No.9941577999) ஆகிய தங்களுக்கு,

பொது அதிகாரம் பெறுபவர்

பொது அதிகாரம் கொடுப்பவர்

For SRI VARI ENTERPRISES

Proprietor

For M/S GOKULAM ENTERPRISES

Partner

பின்கோடு-602024, திருவள்ளூர் மாவட்டம், ஆவடி வட்டம், திருநின்றவூர், நடுக்குத்தகை, S.N.நகர், எண்.37, என்ற முகவரியல் வசிக்கும் கோகுலம் எண்டர்பிரைசஸ் நிறுவனத்தின் பங்குதாரரும் காலஞ்சென்ற திரு.முனுசாமி அவர்களின் குமாரர் சுமார் 52 வயதுள்ள திரு.M.மோகன் (ஆதார் எண்.3250 1759 6660) (Pan Card No. AAUFG7504K) (Cell No. 9566137098) ஆகிய நான் என் முழுமனச் சம்மதத்துடன் சம்மதித்து எழுதிக் கொடுத்த பொது அதிகாரட் பத்திரம் என்ன வென்றால்,

திருவள்ளூர் பதிவு மாவட்டம், திருவள்ளூர் மாவட்டம், திருவள்ளூர் வட்டம், திருவள்ளூர் 1 எண் இணை சார்பதிவகத்தை சேர்ந்த நெ.86,பாக்கம் மதுரா நத்தம்மேடு கிராமத்தில் அடங்கிய சர்வே எண்.589/5 - ல் பூரா விஸ்தீரணம் ஏக்கர்.1.56 சென்டில் கிழக்கு பக்கம் ஏக்கர்.0.77 சென்ட், இதற்கு பட்டா எண்.7585 ன் படி புதிய சர்வே எண்.589/5B2 – மற்றும் பட்டா எண்.4575 ன் படி புதிய சர்வே எண்.589/5B1 - ஆகும் (2) பட்டா எண்.4575 ன் படி சர்வே எண்.589/6 - ல் பூரா விஸ்தீரணம் ஏக்கர்.0.20 சென்ட், ஆக மொத்தம் ஏக்கர்.0.97 சென்ட்டு நிலத்தை நான் பின்கோடு-602025, திருவள்ளூர் மாவட்டம், திருவள்ளூர் வட்டம், கிளாம்பாக்கம் கிராமம், நேதாஜிதெரு, நெ.12, என்ற முகவரியல் வசிக்கும் திரு.S.சரவணன் அவர்களின் மனைவி திருமதி.S.தீபா என்பவரிடமிருந்து கடந்த 22/06/2023 ம் தேதியில் சுயமாய் கிரையம் பெற்று அப்பத்திரம் திருவள்ளூர் சார்பதிவகத்தில் 1 புத்தகம் 2023 ஆம் ஆண்டின் கிரைய அவண எண்.9543 - எண்ணாக பதிவு செய்யப்பட்டு அதுமுதல் எனது சுவாதீன அனுபவத்தில் இருந்து வரும் சர்வே எண்.589/5B1 - க்கு பூரா ஏர்ஸ்.0.3.50 இதற்கு ஏக்கர்.0.08 சென்ட்டு நிலம் மட்டும் அதாவது கீழ்கண்ட சொத்து விவரத்தில் விவரித்துள்ள சொத்தை என்னால் தொடர்ந்து பாதுகாக்கவும், பராமரிக்கவும்,

பொது அதிகாரம் பெறுபவர்

For SRI VARI ENTERPRISES

Proprietor

பொது அதிகாரம் கொடுப்பவர்

For M/S GOKULAM ENTERPRISES

Partner

இயலாத காரணத்தினாலும் ஆவணங்கள் பதிவு செய்யும் பொருட்டு அடிக்கடி சார்பதிவாளர் அலுவலகத்திற்கு நேரில் வந்து போக இயலாத காரணத்தினாலும், இந்த ஆவணத்தில் சொத்து விவரத்தில் கண்டுள்ள சொத்திற்கு மட்டும் தங்களை எனது பொது அதிகார முகவராக நியமித்து கீழ்கண்ட அதிகாரங்களை அளித்துள்ளேன்.

1. சொத்து விவரத்தில் கண்டுள்ள சொத்தை ஒரு நபருக்கோ அல்லது பல நபர்களுக்கோ எனக்காக தாங்களே கிரையம் நிச்சயிக்கவும், அக்ரிமெண்ட் செய்து அட்வான்ஸ் தொகை பெயவும், ரசீதுகள் கொடுக்கவும், தாங்கள் விரும்பும் நபர்/நபர்களுக்கு மொத்தமாகவோ அல்லது பகுதிகளாகவோ விற்பனை செய்யவும்.

2. மேற்படி சொத்து சம்மந்தமான உடன்படிக்கை, ஒப்பந்தம், குத்தகை, தானம் முதலியவற்றிக்கு உட்படுத்தவும்.

3. கீழ்கண்ட சொத்து குறித்து C.M.D.A & MMDA, பேரூராட்சி, ஊராட்சி, அலுவலகங்களில் மனைப்பிரிவு/மனை உட்பிரிவு/மனை விற்பனை (ஒழுங்கு படுத்தல், மேம்படுத்துதல் சட்டம் (RERA) அங்கீகாரம் பெறவும், அடுக்குமாடி குடியிருப்புகள் ஏற்படுத்தவும் அதற்கான கட்டிட அங்கீகாரம் பெறவும், இதில் எனக்காக தாங்களே கையொப்பம் செய்யவும்,

4. கீழ்கண்ட சொத்தில் வீடு கட்டவும், வீட்டிற்காக அரசாங்க அங்கீகாரம் பெறவும், வீட்டு வரியினை செலுத்தி வரி ரசீது பெறவும், வாரம் குத்தகை அடமானம், ஒத்தி முதலியவைகளுக்கு உட்படுத்தவோ, தண்ணீர் வசதி தேவையானால் போர் அல்லது கிணர் அமைத்து மோட்டார் பம்பு செட் பொருத்தி மின் இணைப்பு பெற மின்சார இலகாவில் மனு போடவும் அதற்குறிய டிப்பாஸிட் கட்டிணங்கள் செலுத்தி ரசீது பெறவும் இதன் மூலம் அதிகாரம் அளிக்கிறேன்.

பொது அதிகாரம் பெறுபவர் — பொது அதிகாரம் கொடுப்பவர்

For SRI VARI ENTERPRISES

Proprietor

For M/S GOKULAM ENTERPRISES

5. சொத்து சம்மந்தமாக தவறுகள் நேர்ந்தால் எனது சார்பாக பிழைத்திருத்தல் பத்திரம், அல்லது உறுதிமொழி ஆவணம் எழுதி சரியான சொத்து விவரம் போட்டு ரிஜஸ்டர் செய்து கொடுக்கவும்.

6. இன்றைய தேதிமுதல் சொத்து விவரத்தில் கண்டுள்ள சொத்தை எனக்காக தாங்களே பாதுகாத்து வரவும், வருவாய் துறை அலுவலகங்களில் சொத்து சம்மந்தமான ரிக்கார்டுகள் தேவைப்பட்டால் எனக்காக தாங்களே முன்னின்று பெற்றுக் கொள்ளவும்.

7. மேற்படி சொத்து சம்மந்தமாக சிவில், கிரிமினல் வழக்குகள் ஏற்பட்டால் எனக்காக தாங்களே முன்னின்று ஆஜராகிஅரசாங்க அலுவலகத்தில் ஸ்டேட்மெண்ட் தரவும், வழக்கு நடத்தவும், வழக்கு நடத்த வேண்டியிருந்தால் எனக்காக தாங்களே வழக்கறிஞர்களை நியமித்து வழக்காடவும், வக்காலத்தில் கையெழுத்திடவும்.

8. இந்த சொத்து சம்மந்தமாக வரவு செலவு கணக்குகளை எழுதி நான் கேட்கும் போது என்னிடம் ஒப்படைக்க வேண்டும்.

9.இந்த பத்திரத்தில் சொத்து விவரத்தில் கண்டுள்ள சொத்து சம்மந்தமாக தாங்கள் எடுக்கும் எந்த விதமான நடவடிக்கைகளுக்கும் செயல்பாடுகளுக்கும் நானே முன் நின்று ஆஜராகி செய்ததாக ஒப்புக் கொள்கிறேன்.

இந்தப்படிக்கு நான் என் முழுமனச்சம்மதத்துடன் சம்மதித்து எழுதிக் கொடுத்த பொது அதிகாரப் பத்திரம்.

பொது அதிகாரம் பெறுபவர்

For SRI VARI ENTERPRISES

Proprietor

பொது அதிகாரம் கொடுப்பவர்

For M/S GOKULAM ENTERPRISES

Partner

சொத்து விவரம்

திருவள்ளூர் பதிவு மாவட்டம், திருவள்ளூர் மாவட்டம், திருவள்ளூர் வட்டம், திருவள்ளூர் 1 எண் இணை சார்பதிவகத்தை சேர்ந்த நெ.86,பாக்கம் மதுரா நத்தம்மேடு கிராமத்தில் அடங்கிய பட்டா எண்.8266 ன் படி சர்வே எண்.589/5B1 - க்கு பூரா ஏர்ஸ்.0.3.50 இதற்கு ஏக்கர்.**0.08** சென்ட்டு நிலம் மட்டும். *நான்கெல்லைகள் விவரம்:-*

வடக்கில் - சர்வே எண்.223 - காலி நிலம்
தெற்கில் - சர்வே எண்.580 - காலி நிலம்
கிழக்கில் - சர்வே எண்.589/5B2 - காலி நிலம்
மேற்கில் - சர்வே எண்.589/5A - காலி நிலம்

இதன் மத்தியில் ஏக்கர்.0.08 சென்ட் நிலம் மட்டும்

மேற்படி சொத்து திருவள்ளூர் ஊராட்சி ஒன்றியதை சேர்ந்து நத்தம்மேடு கிராம பஞ்சாயத்து எல்லைக்கு உட்பட்டதாகும்.

பொது அதிகாரம் பெறுபவர்
For SRI VARI ENTERPRISES
Proprietor

பொது அதிகாரம் கொடுப்பவர்
For M/S GOKULAM ENTERPRISES
Partner


சாட்சிகள்


1. M.மாணிக்க முத்து த/பெ.மாரியப்பன், நெ.1287, 6-வது குறுக்குதெரு, நாச்சியார் சத்திரம், நடுக்குத்தகை, திருநின்றவூர், ஆவடி வட்டம், திருவள்ளூர் மாவட்டம்-602024. (ஆதார் எண்.5571 0922 7575)

2. H.சரஸ்வதி க/பெ.T.N.R.ஹரிபாபு, பிளாட் நெ.39, 1-வது மெயின் ரோடு, விக்டோரி எல்.சி.ஜார்ஜ் கார்டன், நடுக்குத்தகை, திருநின்றவூர், ஆவடி வட்டம், திருவள்ளூர் மாவட்டம்-602024. (ஆதார் எண்.3446 7657 3850)


Typed By:-
AKKASH D.T.P CENTER , Cell- 8778843251
Jaya Nagar 1st cross street, Thiruvallur.602001.
D.KUMARESAN, M.COM.
(STATE DOCUMENT WRITER)
LICENCE NO: A 2434 2011 KCP
No.66/1, Mel Street, Seethanjeri



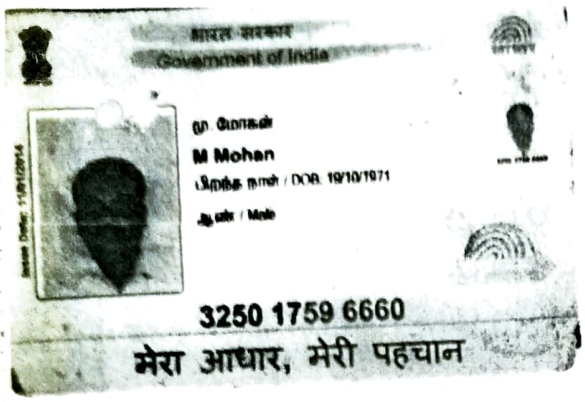


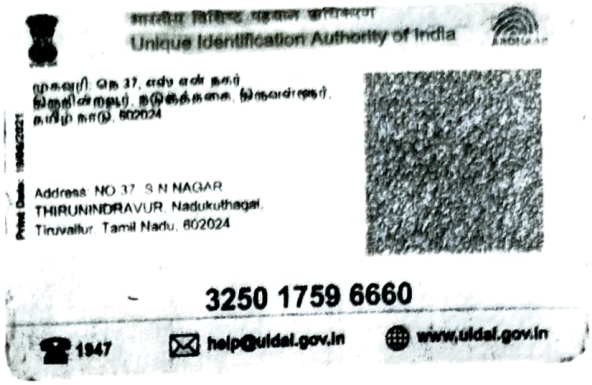



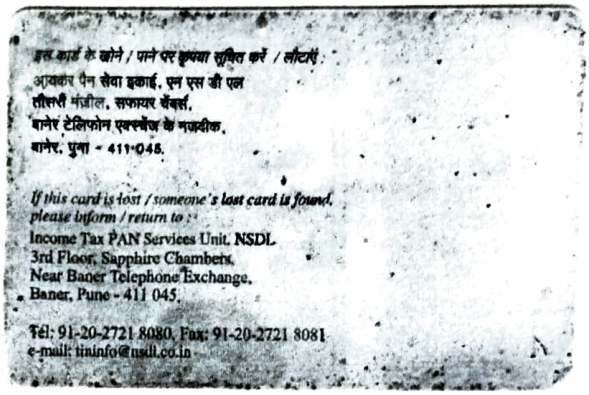



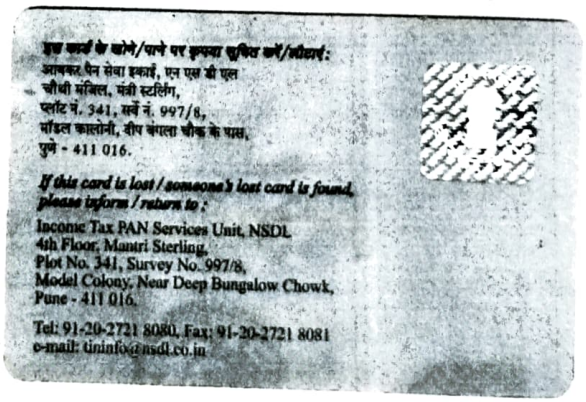

For SRI VARI ENTERPRISES

Proprietor

For M/S GOKULAM ENTERPRISES

Partner

இந்திய அரசாங்கம்
Government of India

இந்திய தனித்துவ அடையாள ஆணையம்
Unique Identification Authority of India

பதிவேட்டு எண் / Enrollment No.: 0000/00763/55258

To
ஹரிபாபு
Haribabu
PURUSHOTHAMAN
PLOT NO 39 1ST MAIN ROAD
VICTORIA ELSIE GEORGE GARDEN
VTC Nadukuthagai
PO Tiruninravur Rs
District Tiruvallur
State Tamil Nadu
PIN Code 602024
Mobile 9941577999

9285585 6

MF9285585 67FI

உங்கள் ஆதார் எண் / Your Aadhaar No.:

4671 4704 0017

எனது ஆதார், எனது அடையாளம்

- ஆதார் அடையாளத்திற்கான சான்று ஆவணமாகுமே தவிர குடியுரிமைக்கு அல்ல
- பாதுகாப்பான QR குறியீடு ஆஃப்லைன் XML / ஆன்லைன் அங்கீகாரத்தைப் பயன்படுத்தி அடையாளத்தை சரிபார்க்கவும்

- Aadhaar is a proof of identity, not of citizenship
- Verify identity using Secure QR Code / Offline XML / Online Authentication

- நாடு முழுவதிலும் செல்லுபடியாகும்
- பல்வேறு அரசு மற்றும் அரசு சாரா சேவைகளை எளிதில் பெற ஆதார் உதவுகிறது
- உங்கள் மொபைல் எண் மற்றும் மின்னஞ்சல் ஐடியை ஆதாரில் புதுப்பிக்கவும்
- செல்லிடைப் பயன்படுத்தி உங்கள் ஸ்மார்ட் போனில் ஆதாரை எடுத்துச் செல்லுங்கள்

- Aadhaar is valid throughout the country
- Aadhaar helps you avail various Government and non-Government services easily
- Keep your mobile number & email ID updated in Aadhaar
- Carry Aadhaar in your smart phone – use mAadhaar App

இந்திய அரசாங்கம்
Government of India

ஹரிபாபு
Haribabu
பிறந்த நாள் / DOB: 25/12/1978
ஆண் / Male

Issue Date: 18/01/2014

4671 4704 0017

எனது ஆதார், எனது அடையாளம்

இந்திய தனித்துவ அடையாள ஆணையம்
Unique Identification Authority of India

முகவரி: புருஷோத்தமன் பிளாட் எண் 39 1வது மெயின் ரோடு விக்டோரியா எல்சி ஜார்ஜ் கார்டன் நடுக்குத்தகை திருப்பளூர் தமிழ் நாடு 602024

Print Date: 4/08/2021

Address: PURUSHOTHAMAN PLOT NO 39 1ST MAIN ROAD VICTORIA ELSIE GEORGE GARDEN Nadukuthagai Tiruvallur Tamil Nadu 602024


4671 4704 0017


1947 help@uidai.gov.in www.uidai.gov.in

For SRI VARI ENTERPRISES

Proprietor

For M/S GOKULAM ENTERPRISES

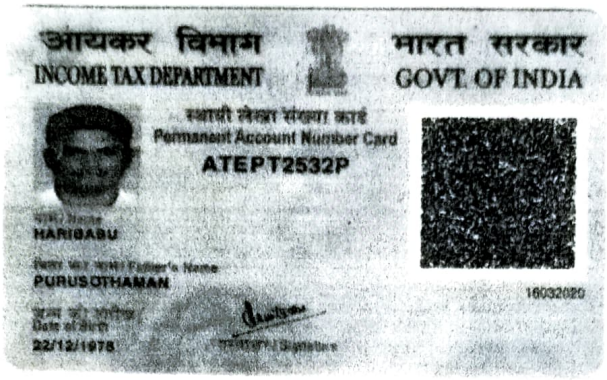
आयकर विभाग
INCOME TAX DEPARTMENT
भारत सरकार
GOVT. OF INDIA
स्थायी लेखा संख्या कार्ड
Permanent Account Number Card
ATEPT2532P
HARIBABU
PURUSOTHAMAN
22/12/1978
16032020

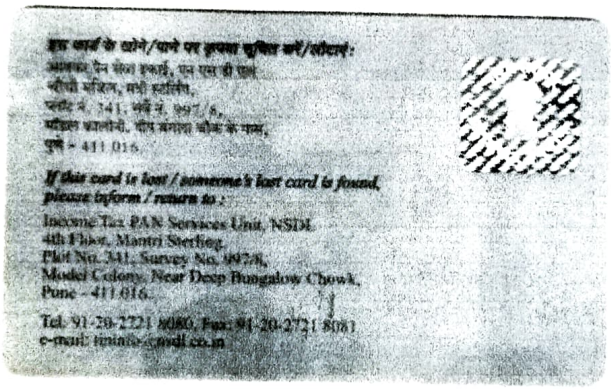

If this card is lost / someone's lost card is found, please inform / return to :
Income Tax PAN Services Unit, NSDL
4th Floor, Mantri Sterling,
Plot No. 341, Survey No. 997/8,
Model Colony, Near Deep Bungalow Chowk,
Pune - 411 016.
Tel: 91-20-2721 8080, Fax: 91-20-2721 8081
e-mail: tininfo@nsdl.co.in

For SRI VARI ENTERPRISES

Proprietor

For M/S GOKULAM ENTERPRISES

Partner

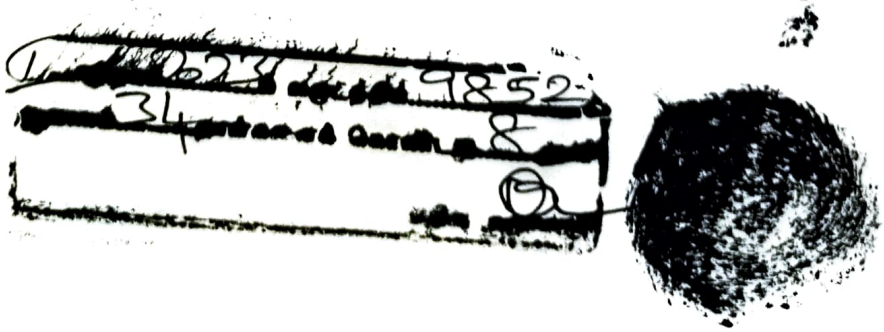

Government of India

Form GST REG-06

[See Rule 10(1)]

Registration Certificate

Registration Number : 33ATEPT2532P1ZC

1.	**Legal Name**	HARIBABU			
2.	**Trade Name, if any**	SRI VARI ENTERPRISES			
3.	**Constitution of Business**	Proprietorship			
4.	**Address of Principal Place of Business**	39, VICTORIA ELSIE GEORGE GARDEN, 1ST MAIN ROAD, NADUKUTHAGAI, THIRUNINRAVUR, Tiruvallur, Tamil Nadu, 602024			
5.	**Date of Liability**				
6.	**Period of Validity**	From	19/11/2021	To	Not Applicable
7.	**Type of Registration**	Regular			
8.	**Particulars of Approving Authority**	Tamil Nadu			

Signature

Name	Authorized Signatory
Designation	Proper Officer
Jurisdictional Office	AVADI
9. Date of issue of Certificate	19/11/2021

Note: The registration certificate is required to be prominently displayed at all places of business in the State.

This is a system generated digitally signed Registration Certificate issued based on the approval of application granted on 19/11/2021 by the jurisdictional authority.

For SRI VARI ENTERPRISES

Proprietor

For M/S GOKULAM ENTERPRISES

GSTIN	33ATEPT2532P1ZC
Legal Name	HARIBABU
Trade Name, if any	SRI VARI ENTERPRISES

Details of Proprietor

1 


Name	HARIBABU
Designation/Status	MANAGING DIRECTOR
Resident of State	Tamil Nadu

For SRI VARI ENTERPRISES

Proprietor


For M/S GOKULAM ENTERPRISES

Partner

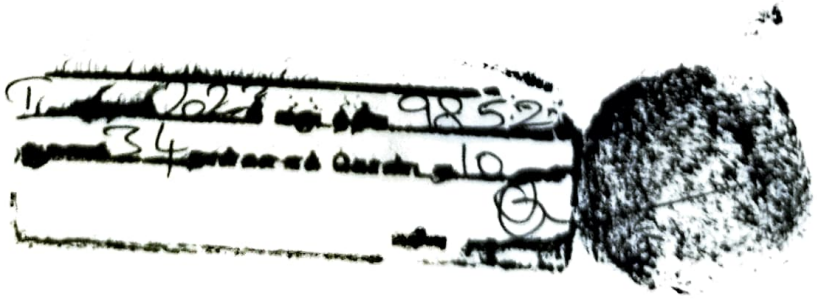

भारत सरकार
Government of India
सूक्ष्म, लघु एवं मध्यम उद्यम मंत्रालय
Ministry of Micro, Small and Medium Enterprises

UDYAM
REGISTRATION CERTIFICATE

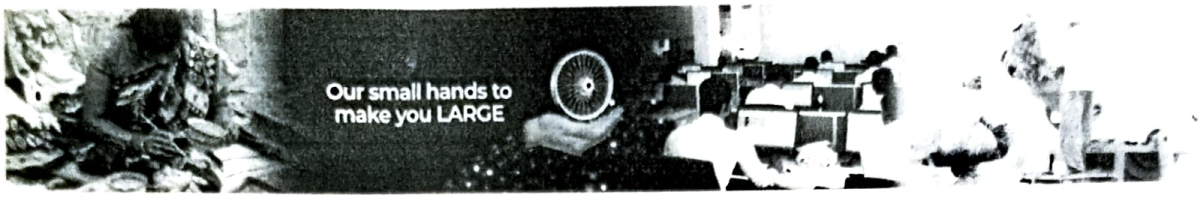

UDYAM REGISTRATION NUMBER	UDYAM-TN-24-0031332
NAME OF ENTERPRISE	SRI VARI ENTERPRISES
TYPE OF ENTERPRISE *	MICRO
MAJOR ACTIVITY	SERVICES (Trading)
SOCIAL CATEGORY OF ENTREPRENEUR	OBC

NAME OF UNIT(S)

S.No.	Name of Unit(s)
1	NADUKUTHAGAI

OFFICAL ADDRESS OF ENTERPRISE

Flat/Door/Block No.	39	Name of Premises/ Building	SRI VARI ENTERPRISES
Village/Town	NADUKUTHAGAI	Block	POONAMALLEE
Road/Street/Lane	1ST MAIN ROAD	City	THIRUNINRAVUR
State	TAMIL NADU	District	THIRUVALLUR , Pin 602024
Mobile	9941577999	Email:	tnphari6666@gmail.com

DATE OF INCORPORATION / REGISTRATION OF ENTERPRISE 19/11/2021

DATE OF COMMENCEMENT OF PRODUCTION/BUSINESS 19/11/2021

NATIONAL INDUSTRY CLASSIFICATION CODE(S)

SNo.	NIC 2 Digit	NIC 4 Digit	NIC 5 Digit	Activity
1	46 - Wholesale trade, except of motor vehicles and motorcycles	4690 - Non-specialized wholesale trade	46909 - Other non-specialised wholesale trade n.e.c.	Trading
2	66 - Other financial activities	6630 - Fund management activities	66309 - Management of other investment funds	Services
3	68 - Real estate activities	6820 - Real estate activities on a fee or contract basis	68200 - Real estate activities on a fee or contract basis	Services
4	96 - Other personal service activities	9609 - Other personal service activities n.e.c.	96098 - General household maintenance activities like grooming of the floor, dusting, cleaning of utensils etc.	Services

DATE OF UDYAM REGISTRATION 02/02/2022

* In case of graduation (upward/reverse) of status of an enterprise, the benefit of the Government Schemes will be availed as per the provisions of Notification No. S.O. 2119(E) dated 26.06.2020 issued by the M/o MSME.

Disclaimer: This is computer generated statement, no signature required. Printed from & Date of printing - 10.02.2022

For any assistance, you may contact:

1. District Industries Centre: THIRUVALLUR (TAMIL NADU)
2. MSME-DI: CHENNAI (TAMIL NADU)

For M/S GOKULAM ENTERPRISES

Partner


For SRI VARI ENTERPRISES

Proprietor

Visit : www.msme.gov.in

Follow us on


இந்திய அரசாங்கம்
Government of India
சரஸ்வதி
Saraswathi
தந்தை இராத கிருஷ்ணன்
Father : RADHAKRISHNAN
பிறந்த நாள் / DOB : 05/05/1980
பெண் / Female
3446 7657 3850
ஆதார் - சாதாரண மனிதனின் அதிகாரம்

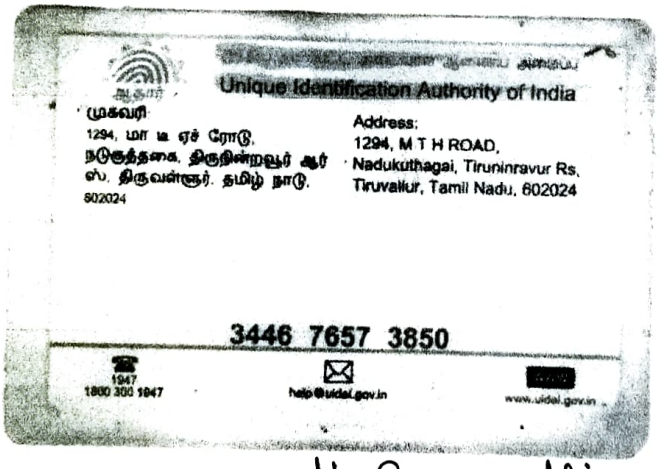
Unique Identification Authority of India
முகவரி:
1294, மா டி ஏச் ரோடு,
நடுகுத்தகை, திருநின்றவூர் ஆர்
எஸ், திருவள்ளூர், தமிழ் நாடு,
602024
Address:
1294, M T H ROAD,
Nadukuthagai, Tiruninravur Rs,
Tiruvallur, Tamil Nadu, 602024
3446 7657 3850
1947
1800 300 1947
help@uidai.gov.in
www.uidai.gov.in


H. Saraswathi

For SRI VARI ENTERPRISES

Proprietor

For M/S GOKULAM ENTERPRISES


இந்திய அரசாங்கம்
Government of India
மாணிக்க முத்து
Manikka Muthu
தந்தை மாரியப்பன்
Father : MARIYAPPAN
பிறந்த நாள் / DOB : 12/07/1974
ஆண்பால் / Male
5571 0922 7575
ஆதார் - சாதாரண மனிதனின் அதிகாரம்

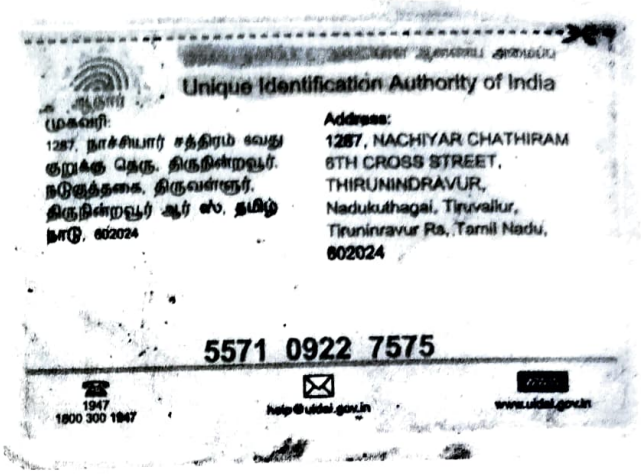
Unique Identification Authority of India
முகவரி:
1287, நாச்சியார் சத்திரம் வது குறுக்கு தெரு, திருநின்றவூர், நடுகுத்தகை, திருவள்ளூர், திருநின்றவூர் ஆர் எஸ், தமிழ் நாடு, 602024
Address:
1287, NACHIYAR CHATHIRAM 6TH CROSS STREET, THIRUNINDRAVUR, Nadukuthagai, Tiruvallur, Tiruninravur Rs, Tamil Nadu, 602024
5571 0922 7575
1947
1800 300 1947
help@uidai.gov.in
www.uidai.gov.in


M. Manikkam

For SRI VARI ENTERPRISES

Proprietor

For M/S GOKULAM ENTERPRISES

Partner

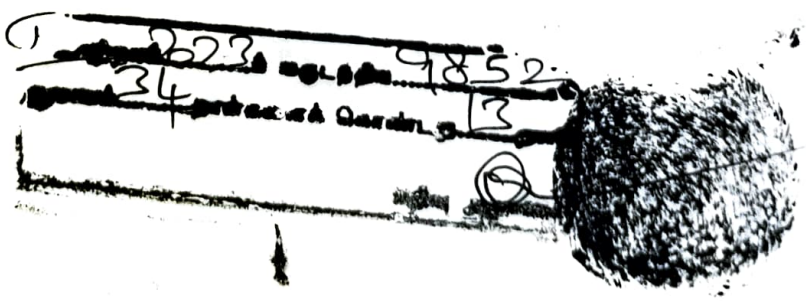

GOVERNMENT OF TAMILNADU
REGISTRATION DEPARTMENT
தமிழ்நாடு அரசு
பதிவுத்துறை

Certificate of Encumbrance on Property
சொத்து தொடர்பான வில்லங்கச் சான்று

S.R.O /சா.ப.அ: 1 எண் இணை சார்பதிவாளர் திருவள்ளூர்	Date / நாள்: 27-Jun-2023
Village /கிராமம்:NATHAMEDU	Survey Details /சர்வே விவரம்: 589/5, 589/5B1, 589/5B2, 589/6

Search Period /தேடுதல் காலம்: 01-Jan-2016 - 26-Jun-2023

Sr. No./வ. எண்	Document No.& Year/ ஆவண எண் மற்றும் ஆண்டு	Date of Execution & Date of Presentation & Date of Registration/எழுதிக் கொடுத்த நாள் & தாக்க ல் நாள் & பதிவு நாள்	Nature/தன்மை	Name of Executant(s)/ எழுதிக்கொடுத்தவர்பெயர்(கள்)	Name of Claimant(s)/ எழுதி வாங்கியவர் பெயர்(கள்)	Vol.No & Page. No/ தொகுதி எண் மற்றும் பக்க எண்
1	3333/2023	11-Mar-2023 11-Mar-2023 11-Mar-2023	தான ஆவணம்	1. சுஜாதா 2. சொக்கம்மாள் 3. கண்ணம்மாள்	1. ஆணையர் திருவள்ளூர் பஞ்சாயத்து யுனியன்	-
	Consideration Value/கைமாற்றுத் தொகை:		Market Value/சந்தை மதிப்பு: ரூ. 200/-		PR Number/முந்தைய ஆவண எண்: 14158/2014, 3337/1981, 5398/1988	

சொத்து ஆவணை 1 விவரங்கள்:

Property Type/சொத்தின் வகைப்பாடு: நடைபாதை

Village & Street/கிராமம் மற்றும் தெரு: NATHAMEDU

Survey No-Extent/புல எண்-விஸ்தீர்ணம்: 589/3, 589/4, 589/5A2 - 17938.0 சதுரடி

எல்லை விபரங்கள்:

தெற்கு - சர்வே எண்.589/5பீ-ல் அடங்கிய நிலம் , மேற்கு - சர்வே எண்.589/1 & 2பீ-ல் அடங்கிய மனைப்பிரிவு , வடக்கு - சர்வே எண்.223-ல் அடங்கிய நிலம் , தெற்கு - 24 அடி ரோடு & சர்வே எண்.582-ல் அடங்கிய நிலம்

அட்டவணை 2 விவரங்கள்:

Property Type/சொத்தின் வகைப்பாடு: மனை

Village & Street/கிராமம் மற்றும் தெரு: NATHAMEDU

Survey No-Extent/புல எண்-விஸ்தீர்ணம்: 589/5A1, 589/5A2 - 4465.0 சதுரடி

For SRIVARI ENTERPRISES
Proprietor
Partner

	எல்லை விபரங்கள்: கிழக்கு - சர்வே எண்.589/5பி-ல் அடங்கிய நிலம் , மேற்கு - மனை, வடக்கு - சர்வே எண்.223-ல் அடங்கிய நிலம் , தெற்கு - 20 அடி அகல ரோடு			Schedule Remarks/சொத்து விவரம் தொடர்பான குறிப்புரை: 4465 சதுரடி பார்க் இடம்	
2	6488/2023	29-Apr-2023 29-Apr-2023 29-Apr-2023	(பொது) அதிகார ஆவணம்	1. கண்ணம்மாள் 2. சொக்கம்மாள் 3. சுஜாதா	1. பாபு -
	Consideration Value/கைமாற்றுத் தொகை: ரூ. 5,00,000/-		Market Value/சந்தை மதிப்பு: -		PR Number/முந்தைய ஆவண எண்: 14158/2014, 15563/2013, 3337/1981, 5398/1988
	Document Remarks/ ஆவணக் குறிப்புகள் :	This document cancelled by the document R/1 எண் இணை சார்பதிவாளர் திருவள்ளூர்/புத்தகம் 1/9301/2023			
	அட்டவணை 1 விவரங்கள்: Property Type/சொத்தின் வகைப்பாடு: மனை Village & Street/கிராமம் மற்றும் தெரு: NATHAMEDU				Survey No-Extent/புல எண்-விஸ்தீர்ணம்: 589/3, 589/4, 589/5A1, 589/5A2 - 1856.0 சதுரடி Plot No./மனை எண் : 1,2,3
	எல்லை விபரங்கள்: கிழக்கு - 20 அடி அகல ரோடு, மேற்கு - எல்லையம்மன் நகர், வடக்கு - சர்வே எண்.223, தெற்கு - 20 அடி அகல ரோடு				
	அட்டவணை 2 விவரங்கள்: Property Type/சொத்தின் வகைப்பாடு: மனை Village & Street/கிராமம் மற்றும் தெரு: NATHAMEDU				Survey No-Extent/புல எண்-விஸ்தீர்ணம்: 589/3, 589/4, 589/5A1, 589/5A2 - 4029.0 சதுரடி Plot No./மனை எண் : 4 TO 10
	எல்லை விபரங்கள்: கிழக்கு - பார்க், மேற்கு - 20 அடி அகல ரோடு, வடக்கு - சர்வே எண்.223, தெற்கு - 20 அடி அகல ரோடு				
	அட்டவணை 3 விவரங்கள்: Property Type/சொத்தின் வகைப்பாடு: மனை Village & Street/கிராமம் மற்றும் தெரு: NATHAMEDU				Survey No-Extent/புல எண்-விஸ்தீர்ணம்: 589/3, 589/4, 589/5A1, 589/5A2 - 13599.0 சதுரடி Plot No./மனை எண் : 11 to 40
	எல்லை விபரங்கள்: கிழக்கு - பார்க், மேற்கு - 20 அடி அகல ரோடு, வடக்கு - 20 அடி அகல ரோடு, தெற்கு - 20 அடி அகல ரோடு				
	அட்டவணை 4 விவரங்கள்: Property Type/சொத்தின் வகைப்பாடு: மனை				Survey No-Extent/புல எண்-விஸ்தீர்ணம்: 589/3, 589/4, 589/5A1, 589/5A2 - 14250.0 சதுரடி

For SRI VARI ENTERPRISES
Proprietor

For M/S GOKULAM ENTERPRISES

Village & Street/கிராமம் மற்றும் தெரு: NATHAMEDU					
			Plot No./மனை எண் : 41 to 62		
எல்லை விபரங்கள்: கிழக்கு - காலி நிலம் , மேற்கு - 20 அடி அகல ரோடு, வடக்கு - 20 அடி அகல ரோடு, தெற்கு - 24 அடி அகல ரோடு மற்றும் காலி நிலம்					
அட்டவணை 5 விவரங்கள்: Property Type/சொத்தின் வகைப்பாடு: மனை Village & Street/கிராமம் மற்றும் தெரு: NATHAMEDU			**Survey No-Extent/புல எண்-விஸ்தீர்ணம்**: 589/3, 589/4, 589/5A1, 589/5A2 - 3030.0 சதுரடி		
			Plot No./மனை எண் : 56 to 60		
எல்லை விபரங்கள்: கிழக்கு - 20 அடி அகல ரோடு, மேற்கு - எல்லையம்மன் நகர் , வடக்கு - 20 அடி அகல ரோடு, தெற்கு - 24 அடி அகல ரோடு					
9301/2023	17-Jun-2023 17-Jun-2023 17-Jun-2023	ரத்து ஆவணம்	1. கண்ணம்மாள் 2. சொக்கம்மாள் 3. சுஜாதா	1. பாபு	-
Consideration Value/கைமாற்றுத் தொகை: -		Market Value/சந்தை மதிப்பு: -		PR Number/முந்தைய ஆவண எண்: 6488/2023	
Document Remarks/ ஆவணக் குறிப்புகள் :	இந்த ஆவணம் R/1 எண் இணை சார்பதிவாளர் திருவள்ளூர்/புத்தகம் 1/6488/2023 எண்ணாக பதிவு செய்யப்பட்ட ((General) Power of Attorney deed)- ஐ ரத்து செய்கிறது.				
அட்டவணை 1 விவரங்கள்: Property Type/சொத்தின் வகைப்பாடு: மனை Village & Street/கிராமம் மற்றும் தெரு: NATHAMEDU			**Survey No-Extent/புல எண்-விஸ்தீர்ணம்**: 589/3, 589/4, 589/5A1, 589/5A2 - 1856.0 சதுரடி		
			Plot No./மனை எண் : 1,2,3		
எல்லை விபரங்கள்: கிழக்கு - 20 அடி அகல ரோடு, மேற்கு - எல்லையம்மன் நகர், வடக்கு - சர்வே எண் 223, தெற்கு - 20 அடி அகல ரோடு					
அட்டவணை 4 விவரங்கள்: Property Type/சொத்தின் வகைப்பாடு: மனை Village & Street/கிராமம் மற்றும் தெரு: NATHAMEDU			**Survey No-Extent/புல எண்-விஸ்தீர்ணம்**: 589/3, 589/4, 589/5A1, 589/5A2 - 4029.0 சதுரடி		
			Plot No./மனை எண் : 4 TO 10		
எல்லை விபரங்கள்: கிழக்கு - பாரக், மேற்கு - 20 அடி அகல ரோடு, வடக்கு - சர்வே எண் 223, தெற்கு - 20 அடி அகல ரோடு					

For SRI VARI ENTERPRISES

Proprietor

For M/S GOKULAM ENTERPRISES

Partner

	அட்டவணை 3 விவரங்கள்: Property Type/சொத்தின் வகைப்பாடு: மனை Village & Street/கிராமம் மற்றும் தெரு: NATHAMEDU				**Survey No-Extent/புல எண்-விஸ்தீர்ணம்**: 589/3, 589/4, 589/5A1, 589/5A2 - 13599.0 சதுரடி Plot No./மனை எண் : 11 to 40
	எல்லை விபரங்கள்: கிழக்கு - காலி நிலம் , மேற்கு - 20 அடி அகல ரோடு, வடக்கு - 20 அடி அகல ரோடு, தெற்கு - 20 அடி அகல ரோடு				
	அட்டவணை 4 விவரங்கள்: Property Type/சொத்தின் வகைப்பாடு: மனை Village & Street/கிராமம் மற்றும் தெரு: NATHAMEDU				**Survey No-Extent/புல எண்-விஸ்தீர்ணம்**: 589/3, 589/4, 589/5A1, 589/5A2 - 14250.0 சதுரடி Plot No./மனை எண் : 41 to 62
	எல்லை விபரங்கள்: கிழக்கு - காலி நிலம் , மேற்கு - 20 அடி அகல ரோடு, வடக்கு - 20 அடி அகல ரோடு, தெற்கு - 24 அடி அகல ரோடு மற்றும் காலி நிலம்				
	அட்டவணை 5 விவரங்கள்: Property Type/சொத்தின் வகைப்பாடு: மனை Village & Street/கிராமம் மற்றும் தெரு: NATHAMEDU				**Survey No-Extent/புல எண்-விஸ்தீர்ணம்**: 589/3, 589/4, 589/5A1, 589/5A2 - 3030.0 சதுரடி Plot No./மனை எண் : 56 to 60
	எல்லை விபரங்கள்: கிழக்கு - 20 அடி அகல ரோடு, மேற்கு - எல்லையம்மன் நகர் , வடக்கு - 20 அடி அகல ரோடு, தெற்கு - 24 அடி அகல ரோடு				
4	9302/2023	17-Jun-2023 17-Jun-2023 17-Jun-2023	(பொது) அதிகார ஆவணம்	1. கண்ணம்மாள் 2. சொக்கம்மாள் 3. சுஜாதா	1. பாபு -
	Consideration Value/கைமாற்றுத் தொகை: ரூ 5,00,00		Market Value/சந்தை மதிப்பு: -		PR Number/முந்தைய ஆவண எண்: 14158/2014, 15563/2013, 3337/1981, 5398/1988
	அட்டவணை 6 விவரங்கள்: Property Type/சொத்தின் வகைப்பாடு: மனை Village & Street/கிராமம் மற்றும் தெரு: NATHAMEDU				**Survey No-Extent/புல எண்-விஸ்தீர்ணம்**: 589/3, 589/4, 589/5A1, 589/5A2 - 1856.0 சதுரடி Plot No./மனை எண் : 1,2,3
	எல்லை விபரங்கள் கிழக்கு - 20 அடி அகல ரோடு மேற்கு - எல்லையம்மன் நகர், வடக்கு - சர்வே எண் 223 தெற்கு - 20 அடி அகல ரோடு				

For SRI VARI ENTERPRISES

Proprietor

For M/S GOKULAM ENTERPRISES

Partner

	அட்டவணை 2 விவரங்கள்: Property Type/சொத்தின் வகைப்பாடு: மனை Village & Street/கிராமம் மற்றும் தெரு: NATHAMEDU				**Survey No-Extent/புல எண்-விஸ்தீர்ணம்**: 589/3, 589/4, 589/5A1, 589/5A2 - 4029.0 சதுரடி Plot No./மனை எண் : 4 TO 10
	எல்லை விபரங்கள்: கிழக்கு - பார்க் (மனை எண்கள்.11 முதல் 17 வரை), மேற்கு - 20 அடி அகல ரோடு, வடக்கு - சர்வே எண்.223, தெற்கு - 20 அடி அசல ரோடு				
	அட்டவணை 3 விவரங்கள்: Property Type/சொத்தின் வகைப்பாடு: மனை Village & Street/கிராமம் மற்றும் தெரு: NATHAMEDU				**Survey No-Extent/புல எண்-விஸ்தீர்ணம்**: 589/3, 589/4, 589/5A1, 589/5A2 - 13599.0 சதுரடி Plot No./மனை எண் : 18 to 47
	எல்லை விபரங்கள்: கிழக்கு - காலி நிலம், மேற்கு - 20 அடி அகல ரோடு, வடக்கு - 20 அடி அகல ரோடு, தெற்கு - 20 அடி அகல ரோடு				
	அட்டவணை 4 விவரங்கள்: Property Type/சொத்தின் வகைப்பாடு: மனை Village & Street/கிராமம் மற்றும் தெரு: NATHAMEDU				**Survey No-Extent/புல எண்-விஸ்தீர்ணம்**: 589/3, 589/4, 589/5A1, 589/5A2 - 14250.0 சதுரடி Plot No./மனை எண் : 48 to 62,68 to 69
	எல்லை விபரங்கள்: கிழக்கு - காலி நிலம், மேற்கு - 20 அடி அகல ரோடு, வடக்கு - 20 அடி அகல ரோடு, தெற்கு - 20 அடி அகல ரோடு மற்றும் காலி நிலம்				
	அட்டவணை 5 விவரங்கள்: Property Type/சொத்தின் வகைப்பாடு: மனை Village & Street/கிராமம் மற்றும் தெரு: NATHAMEDU				**Survey No-Extent/புல எண்-விஸ்தீர்ணம்**: 589/3, 589/4, 589/5A1, 589/5A2 - 3030.0 சதுரடி Plot No./மனை எண் : 63 to 67
	எல்லை விபரங்கள்: கிழக்கு - 20 அடி அகல ரோடு, மேற்கு - எல்லையம்மன் நகர் , வடக்கு - 20 அடி அகல ரோடு, தெற்கு - 20 அடி அகல ரோடு				
5	9543/2023	22-Jun-2023 22-Jun-2023 22-Jun-2023	விற்பனை ஆவணம்/ கிரைய ஆவணம்	1. தீபா	1. கோகுலம் எண்டர்பிரைசஸ் நிறுவன பங்குதாரர் மோகன்
	Consideration Value/கைமாற்றுத் தொகை: ரூ 69,84,000/-		Market Value/சந்தை மதிப்பு: ரூ 69,84,000/-		PR Number/முந்தைய ஆவண எண்: 737/2013

For SRI VARI ENTERPRISES

Proprietor

For M/S GOKULAM ENTERPRISES

Partner

அட்டவணை 1 விவரங்கள்: Property Type/சொத்தின் வகைப்பாடு: விவசாய நிலம்	**Survey No-Extent/புல எண்-விஸ்தீர்ணம்**: 589/5B1, 589/5B2, 589/5PART - 77.0 சென்ட்; 589/6 - 20.0 சென்ட்
Village & Street/கிராமம் மற்றும் தெரு: NATHAMEDU	
எல்லை விபரங்கள்: கிழக்கு - சர்வே எண்.589/7-ல் உள்ள நிலம், மேற்கு - சர்வே எண்.589/5எ-ல் உள்ள நிலம், வடக்கு - சர்வே எண்.223-ல் உள்ள நிலம், தெற்கு - சர்வே எண்.580-ல் உள்ள நிலம்	Schedule Remarks/சொத்து விவரம் தொடர்பான குறிப்புரை: ஆக மொத்தம் ஏக்கர் 0.97 சென்ட் நிலம் மட்டும்

Number of Entries/பதிவுகளின் எண்ணிக்கை: 5

Disclaimer: The details of the above property have been provided with due care and with reference to the Acts and Rules. However in case of any error or omission, the Department cannot be held responsible. The above details are of informative in nature.

குறிப்புரை: சட்டம் மற்றும் விதிகளுக்குட்பட்டு மிகுந்த கவனத்துடன் சொத்து தொடர்பான மேற்கண்ட விவரங்கள் அளிக்கப்பட்டுள்ளது எனினும் இதில் ஏதேனும் தவறுகளோ விடல்களோ இருப்பின், அதற்கு இத்துறை பொறுப்பேற்க இயலாது. மேற்கண்ட விவரங்கள் தகவலுக்காக மட்டும் அளிக்கப்பட்டுள்ளன

For SRI VARI ENTERPRISES

Proprietor

For M/S GOKULAM ENTERPRISES

Partner

ஏதேனும் சந்தேகங்கள்/குறைகள் இருப்பின் கீழ்க்கண்ட வழிமுறைகளில் தெரிவிக்கலாம்

கட்டணமில்லா தொலைபேசி எண்

கட்டணமில்லா தொலைபேசி எண்	**1800 102 5174**
மின்னஞ்சல் முகவரி	**helpdesk@tnreginet.net**

GOVERNMENT OF TAMILNADU
REGISTRATION DEPARTMENT
தமிழ்நாடு அரசு
பதிவுத்துறை

Certificate of Encumbrance on Property
சொத்து தொடர்பான வில்லங்கச் சான்று

S.R.O /சா.ப.அ: திருவள்ளூர்	Date / நாள்: 27-Jun-2023
Village /கிராமம்:பாக்கம்	Survey Details /சர்வே விவரம்: 589/5, 589/5B1, 589/5B2, 589/6

Search Period /தேடுதல் காலம்: 01-Jan-1975 - 24-Dec-2015

Sr. No./வ. எண்	Document No.& Year/ ஆவண எண் மற்றும் ஆண்டு	Date of Execution & Date of Presentation & Date of Registration/எழுதிக் கொடுத்த நாள் & தாக்கல் நாள் & பதிவு நாள்	Nature/தன்மை	Name of Executant(s)/ எழுதிக்கொடுத்தவர்பெயர்(கள்)	Name of Claimant(s)/ எழுதி வாங்கியவர் பெயர்(கள்)	Vol.No & Page. No/ தொகுதி எண் மற்றும் பக்க எண்
1	2509/1981	23-Jul-1981 23-Jul-1981 25-Jul-1981	விற்பனை ஆவணம்/ கிரைய ஆவணம்	1. மனோகர ஐயங்கார் 1 2. K. குப்புசாமி ஐயங்கார் 2	1. குப்பம்மாள் 1	-
Consideration Value/கைமாற்றுத் தொகை: ரூ. 5,925/-			Market Value/சந்தை மதிப்பு: ரூ. 1,06,875/-		PR Number/முந்தைய ஆவண எண்: -	
அடுவணை 1 விவரங்கள்:				Property Extent/சொத்தின் விஸ்தீர்ணம்: 22215.6 Sq.Ft.		
Property Type/சொத்தின் வகைப்பாடு: வீட்டுமனை						
Village & Street/கிராமம் மற்றும் தெரு: பாக்கம், பாக்கம்				Survey No./புல எண் : 589/3, 589/5, 591/2		
எல்லை விபரங்கள்: வடக்கில், தெற்கில், கிழக்கில், மேற்கில்				Schedule Remarks/சொத்து விவரம் தொடர்பான குறிப்புரை: - (விஸ்தீர்ணம் 0.51 ஏக்கர்)		
அடுவணை 2 விவரங்கள்:				Property Extent/சொத்தின் விஸ்தீர்ணம்: 65775.6 Sq.Ft.		
Property Type/சொத்தின் வகைப்பாடு: வீட்டுமனை						
Village & Street/கிராமம் மற்றும் தெரு: பாக்கம், பாக்கம்				Survey No./புல எண் : 589/3, 589/5, 591/2		
எல்லை விபரங்கள்				Schedule Remarks/சொத்து விவரம் தொடர்பான குறிப்புரை: - (விஸ்தீர்ணம் 1.51		

FOR SRI YARI ENTERPRISES
Proprietor

M/S GOKULAM ENTERPRISES
Partner

வடக்கில், தெற்கில், கிழக்கில், மேற்கில்			ஏக்கர்)		
அட்டவணை 3 விவரங்கள்: Property Type/சொத்தின் வகைப்பாடு: வீட்டுமனை			Property Extent/சொத்தின் விஸ்தீர்ணம்: 13068 Sq.Ft.		
Village & Street/கிராமம் மற்றும் தெரு: பாக்கம், பாக்கம்			Survey No./புல எண் : 589/3, 589/5, 591/2		
எல்லை விபரங்கள்: வடக்கில், தெற்கில், கிழக்கில், மேற்கில்			Schedule Remarks/சொத்து விவரம் தொடர்பான குறிப்புரை: - (விஸ்தீர்ணம் 0.30 ஏக்கர்)		
3337/1981	31-Oct-1981 31-Oct-1981 02-Nov-1981	பரிவர்த்தனை ஆவணம்	1. கொ. முனுசாமி ரெட்டி	1. . குப்பம்மாள்	-
Consideration Value/கைமாற்றுத் தொகை: ரூ. 16,250/-		Market Value/சந்தை மதிப்பு: ரூ. 16,250/-		PR Number/முந்தைய ஆவண எண்: -	
Document Remarks/ ஆவணம் குறிப்புகள் :					
அட்டவணை A விவரங்கள்: Property Type/சொத்தின் வகைப்பாடு: விவசாய நிலம்			Property Extent/சொத்தின் விஸ்தீர்ணம்: ஏக்கர் 1.30 சென்ட்		
Village & Street/கிராமம் மற்றும் தெரு: பாக்கம், பாக்கம்			Survey No./புல எண் : 574/1, 575, 576/3, 589/3, 589/5		
எல்லை விபரங்கள்: மாஜிக்கத்வச்சலம் நிலத்திற்கு வடக்கு, வாய்க்காலுகு தெற்கு, இதில் கண்ட 2-வது பார்ட்டியின் நிலத்துக்கு கிழக்கு, மேல்கண்ட சர்வே நெ.575-க்கு மேற்கு			Schedule Remarks/சொத்து விவரம் தொடர்பான குறிப்புரை: இதன் மத்தியில் சர்வே நெ.576/3-ல் ஏக்கர் 0.59-ல் 0.11 சென்ட், சர்வே எண்.574/1 - 0.44, 575 - 0.75 ஆக மொத்தம் ஏக்கர் 1.30. சர்வே நெ.589/5-ல் கட்டியிருக்கும் 16 அடி செங்கல் கட்டிடதுரவிலும் 5 எச்.பி.மின்சார மோட்டார் பம்பு செட்டி வகைறாக்களிலும் மிஷன் ஷெட்டிலும் நெ.101-லும் சேர்த்து 3-ல் 1 பாகமும் உள்பட. இதில் கண்ட 2-வது பார்ட்டியாகிய குப்பம்மாள் சர்வ சுதந்திரங்களுடன் அனுபவித்துக்கொள்ள வேண்டியது.		
அட்டவணை B விவரங்கள்: Property Type/சொத்தின் வகைப்பாடு: விவசாய நிலம்			Property Extent/சொத்தின் விஸ்தீர்ணம்: ஏக்கர் 1.30 சென்ட்		
Village & Street/கிராமம் மற்றும் தெரு: பாக்கம், பாக்கம்			Survey No./புல எண் : 574/1, 575, 576/3, 589/3, 589/5		
எல்லை விபரங்கள்: விஜயதனிமாசலம் நிலத்திற்கு கிழக்கு, 2-வது பார்ட்டியின் மீதி நிலத்திற்கு மேற்கு, வழிக்கண்டிகை வடக்கு, கிராம நத்தம் சர்வே நெ.223-க்கு தெற்கு			Schedule Remarks/சொத்து விவரம் தொடர்பான குறிப்புரை: இதன் மத்தியில் சர்வே நெ.589/5-ல் ஏக்கர் 1.56-ல் 0.79 சென்ட், சர்வே நெ.589/3-ல் 0.51 சென்ட் ஆக மொத்தம் ஏக்கர் 1.30 சென்ட். நஞ்சை சர்வே நெ.589/5-ல் கட்டியிருக்கும் 16 அடி செங்கல் கட்டிடதுரவிலும் 5 எச்.பி.மின்சார மோட்டார் பம்பு செட் வகையருக்களிலும் மிஷன் ஷெட்டிலும் மின்சர்வில் நெ.101-லும் சேர்த்து மூன்றில் ஒரு பாகமும் உள்பட இதில் கண்ட 1-வது பார்ட்டியாகிய முனுசாமி ரெட்டி சர்வ சுதந்திரங்களுடன் அனுபவித்துக்கொள்ள வேண்டியது. மேற்படி சர்வே நெ.589/5-ல் இரண்டாவது பார்ட்டியின் மீதி நிலத்தின் வழியாக கால்வாய் வைத்து 1-வது பார்ட்டி தண்ணீர் பாய்ச்சிக்கொள்ள வேண்டியது		
1953/1989	10-May-1989	விற்பனை ஆவணம்/ கிரைய	1. குப்பம்மாள்	1. K R. செல்லப்ப ரெட்டி	1865, 487

For SRI VARI ENTERPRISES

Proprietor

For MAHAKUMBHAM ENTERPRISES

Partner

	10-May-1989 11-May-1989	ஆவணம்		
Consideration Value/கைமாற்றுத் தொகை: ரூ. 36,000/-		Market Value/சந்தை மதிப்பு: ரூ. 36,000/-		PR Number/முந்தைய ஆவண எண்: /

அட்டவணை 1 விவரங்கள்:

Property Type/சொத்தின் வகைப்பாடு: விவசாய நிலம்

Property Extent/சொத்தின் விஸ்தீர்ணம்: 0.97 Cents

Village & Street/கிராமம் மற்றும் தெரு: பாக்கம், பாக்கம்

Survey No./புல எண் : 589/5, 589/6

எல்லை விபரங்கள்:

ஏரி காலுக்கு வடக்கு, முனுசாமி ரெட்டி நிலத்துக்கு கிழக்கு, ஆதிகேசவன் ரெட்டி நிலத்துக்கு மேற்கு, முருகப்பிள்ளை கொள்ளைக்கு தெற்கு

Schedule Remarks/சொத்து விவரம் தொடர்பான குறிப்புரை: இதன் மத்தியில் 0.97 ஆகவே 589/9 ல் இருக்கும் பழைய 16 அடி. துறவுபுரம் 5 H P மின் மோட்டர் பம்பு செட் நெட் Sc No 101ம் டிபாசிட் உள்ளபட 3ல் 2 பாகம் உள்ளபட.

3692006	13-Apr-2006 13-Apr-2006 13-Apr-2006	சுவாதீனமில்லாத அடைமானம் - ரூ 1000 க்கு மேற்பட்டால்	1. K.R.. செல்லப்ப ரெட்டியார்	1. T.. ரவணய்யா -
Consideration Value/கைமாற்றுத் தொகை: ரூ. 400,000/-		Market Value/சந்தை மதிப்பு: -		PR Number/முந்தைய ஆவண எண்: /

Document Remarks/ ஆவணக் குறிப்புகள் : ஈடு ரூ.4, 00, 000/- (வட்டி மாதம் ஒன்றுக்கு ரூ.100/- க்கு ரூ.2/- வீதம் வட்டியை பிரதி மாதம் செலுத்துவதாய், கெடு 2 வருடம்)

அட்டவணை 1 விவரங்கள்:

Property Type/சொத்தின் வகைப்பாடு: விவசாய நிலம்

Property Extent/சொத்தின் விஸ்தீர்ணம்: 0.97 சென்ட்

Village & Street/கிராமம் மற்றும் தெரு: பாக்கம், பாக்கம்

Survey No./புல எண் : 589/5, 589/6

எல்லை விபரங்கள்:

வடக்கல்வாய்க்கு வடக்கு, முனுசாமி ரெட்டி நிலத்திற்கு கிழக்கு, ஆதிகேசவ செட்டியார் நிலத்திற்கு மேற்கு, முருகப்பிள்ளை நிலத்திற்கு தெற்கு

Schedule Remarks/சொத்து விவரம் தொடர்பான குறிப்புரை: இதன் மத்தியில் சர்வே எண் 589/5 ல் பூரா 1.56 ஏக்கரில் கீழாண்டை பக்கம் 0.77 சென்ட், சர்வே எண் 589/6 ல் 0.20 சென்ட் ஆக மொத்தம் ஏக்கர் 0.97 சென்ட் பயிர் செய்யும் நிலம்.

158	07-Dec-2012 13-Dec-2012 13-Dec-2012	அதிகார ஆவணம்-அசையாச் சொத்து சம்பந்தமாக	1. K.R.. செல்லப்ப ரெட்டியார்	1. S.. சரவணன் -
[illegible]கைமாற்றுத் தொகை:		Market Value/சந்தை மதிப்பு: -		PR Number/முந்தைய ஆவண எண்: 1953/ 89

அட்டவணை விவரங்கள்:

Property Type/சொத்தின் வகைப்பாடு: விவசாய நிலம்

Property Extent/சொத்தின் விஸ்தீர்ணம்: 0.97 செ

Village & Street/கிராமம் மற்றும் தெரு: பாக்கம், பாக்கம்

Survey No./புல எண் : 589/5, 589/6

எல்லை விபரங்கள்

Schedule Remarks/சொத்து விவரம் தொடர்பான குறிப்புரை: இதன் மத்தியில் 0.97செ

For SRI VARI ENTERPRISES

Proprietor

M/S GOKULAM ENTERPRISES

Partner

	ஏரி கால்வாயிக்கு வடக்கு, முனுசாமி ரெட்டி நிலத்துக்கு கிழக்கு, ஆதிகேசவன் ரெட்டி நிலத்துக்கு மேற்கு, முருகப்பிள்ளை கொள்ளைக்கு தெற்கு			நிலம் மட்டும்		
6	533/2013	22-Jan-2013 22-Jan-2013 22-Jan-2013	இரசீது	1. ட்டி.. ரவணய்யா	1. K.R.. செல்லப்ப ரெட்டியார்	-
Consideration Value/கைமாற்றுத் தொகை: ரூ 4,00,000/-			Market Value/சந்தை மதிப்பு: -		PR Number/முந்தைய ஆவண எண்: 3369/ 6	
Document Remarks/ ஆவணக் குறிப்புகள் :	(முன் அடமானத்தை பைசீல் செய்வதாய்)					
அட்டவணை 1 விவரங்கள்: Property Type/சொத்தின் வகைப்பாடு: விவசாய நிலம்				Property Extent/சொத்தின் விஸ்தீர்ணம்: 0.97 சென்ட்		
Village & Street/கிராமம் மற்றும் தெரு: பாக்கம், பாக்கம்				Survey No./புல எண் : 589/5, 589/6		
எல்லை விபரங்கள்: ஏரிக்கால்வாய்க்கு வடக்கு, முனுசாமி ரெட்டி நிலத்திற்கு கிழக்கு, ஆதிகேசவ ரெட்டியார் நிலத்திற்கு மேற்கு, முருகப்பிள்ளை நிலத்திற்கு தெற்கு				Schedule Remarks/சொத்து விவரம் தொடர்பான குறிப்புரை: இதன் மத்தியில் சர்வே எண்.589/5 ல் பூரா 1.56 ஏக்கரில் கீழாண்டை பக்கம் 0.77 சென்ட், சர்வே எண்.589/6 ல் 0.20 சென்ட் ஆக மொத்தம் ஏக்கர் 0.97 சென்ட் பயிர் செய்யும் நிலம்..		
7	737/2013	23-Jan-2013 23-Jan-2013 23-Jan-2013	உரிமை மாற்றம் - பெருநகர் அல்லாத	1. கே.ஆர்.. செல்லப்ப ரெட்டியார்(முதல்வர்) 2. S.. சரவணன்(முகவர்)	1. தீபா	-
Consideration Value/கைமாற்றுத் தொகை: ரூ 69,84,000/-			Market Value/சந்தை மதிப்பு: ரூ 69,84,000/-		PR Number/முந்தைய ஆவண எண்: 15857/ 12, 1953/ 89	
அட்டவணை 1 விவரங்கள்: Property Type/சொத்தின் வகைப்பாடு: விவசாய நிலம்				Property Extent/சொத்தின் விஸ்தீர்ணம்: 0.97செ		
Village & Street/கிராமம் மற்றும் தெரு: பாக்கம், பாக்கம்				Survey No./புல எண் : 589/5, 589/6		
எல்லை விபரங்கள்: நஞ்சை புஞ்சை தன்மையுள்ள மண்டை பக்கம் 0.77செ, 589/6ல் 0.20செ, ஆக ஏரிக்கால்வாய்க்கு வடக்கு, முனுசாமி ரெட்டி நிலத்திற்கு (கி), ஆதிகேசவ ரெட்டியார் நிலத்திற்கு (மே), முருகப்பிள்ளை நிலத்திற்கு (தெ)				Schedule Remarks/சொத்து விவரம் தொடர்பான குறிப்புரை: இதன்மத்தியில 0.97செ.நிலம் மட்டும்		
8	1556/2013	09-Dec-2013 09-Dec-2013 09-Dec-2013	ஏற்பாடு- குடும்ப உறுப்பினர்கள்	1. G. சொக்கம்மாள்	1. G. அன்பரசு	-
Consideration Value/கைமாற்றுத் தொகை: -			Market Value/சந்தை மதிப்பு: ரூ 25,00,000/-		PR Number/முந்தைய ஆவண எண்: 3337/ 1981	

For SRI VARI ENTERPRISES

Proprietor

For M/S GOKULAM ENTERPRISES

Partner

Document Remarks/ ஆவணக் குறிப்புகள் :	தாசெ ரூ2500000/-மகனுக்கு				
அட்டவணை 1 விவரங்கள்: Property Type/சொத்தின் வகைப்பாடு: விவசாய நிலம்			Property Extent/சொத்தின் விஸ்தீர்ணம்: ஏக்கர் 0.86 சென்ட்		
Village & Street/கிராமம் மற்றும் தெரு: பாக்கம், பாக்கம்			Survey No./புல எண் : 589/3, 589/5		
எல்லை விபரங்கள்: -, -, -, -			Schedule Remarks/சொத்து விவரம் தொடர்பான குறிப்புரை: ஏக்கர் 1.30 சென்ட்டில் பொதுவில் என் பாகம் நடுபாகம் ஏக்கர் 0.86 சென்ட நிலம்		
8618/2014	22-Jul-2014 22-Jul-2014 22-Jul-2014	உடன்படிக்கை	1. G. அன்பரசு	1. P. தணிகாசலம் 2. B. கார்த்திக்	-
Consideration Value/கைமாற்றுத் தொகை: ரூ. 8600000/-		Market Value/சந்தை மதிப்பு: -		PR Number/முந்தைய ஆவண எண்: 15563/ 2013	
Document Remarks/ ஆவணக் குறிப்புகள் :	விக்கிரைய ஒப்பந்த பத்திரம் (மேற்படி ஆவணத்தை ஆவணம் எண் 14151/2014ம் ரத்து செய்கிறது				
அட்டவணை 1 விவரங்கள்: Property Type/சொத்தின் வகைப்பாடு: விவசாய நிலம்			Property Extent/சொத்தின் விஸ்தீர்ணம்: ஏக்கர் 0.86 சென்ட்		
Village & Street/கிராமம் மற்றும் தெரு: பாக்கம், பாக்கம்			Survey No./புல எண் : 589/3, 589/5		
எல்லை விபரங்கள்: -, -, -, -			Schedule Remarks/சொத்து விவரம் தொடர்பான குறிப்புரை: ஏக்கர் 1.30 சென்ட்டில் பொதுவில் என் பாகம் நடுபாகம் ஏக்கர் 0.86 சென்ட நிலம்		
10 14151/2014	11-Dec-2014 11-Dec-2014 11-Dec-2014	ரத்து	1. G. அன்பரசு	1. P. தணிகாசலம் 2. B. கார்த்திக்	-
Consideration Value/கைமாற்றுத் தொகை: -		Market Value/சந்தை மதிப்பு: -		PR Number/முந்தைய ஆவண எண்: 8618/ 2014	
Document Remarks/ ஆவணக் குறிப்புகள் :	மேற்படி ஆவணமானது ஆவணம எண் 8618/2014 த்தை ரத்து செய்கிறது				
அட்டவணை 1 விவரங்கள்: Property Type/சொத்தின் வகைப்பாடு: விவசாய நிலம்			Property Extent/சொத்தின் விஸ்தீர்ணம்: ஏக்கர் 0.86 சென்ட்		
Village & Street/கிராமம் மற்றும் தெரு: பாக்கம், பாக்கம்			Survey No./புல எண் : 589/3, 589/5		
எல்லை விபரங்கள் - - - -			Schedule Remarks/சொத்து விவரம் தொடர்பான குறிப்புரை: ஏக்கர் 1.30 சென்ட்டில் பொதுவில் என் பாகம் நடுபாகம் ஏக்கர் 0.86 சென்ட நிலம்		
11 14158/2014	11-Dec-2014	ஏற்பாடு- குடும்ப	1. G. அன்பரசு	1. A. சுஜாதா	-

For SRI VARI ENTERPRISES
Proprietor

For M/S GOKULAM ENTERPRISES
Partner

	11-Dec-2014 11-Dec-2014	உறுப்பினர்கள்		
Consideration Value/கைமாற்றுத் தொகை: -		Market Value/சந்தை மதிப்பு: ரூ. 25,00,000/-		PR Number/முந்தைய ஆவண எண்: 3337/ 1981
Document Remarks/ ஆவணக் குறிப்புகள் :	தாசெ ரூ2500000/-மகனுக்கு			

அட்டவணை 1 விவரங்கள்: Property Type/சொத்தின் வகைப்பாடு: விவசாய நிலம்	Property Extent/சொத்தின் விஸ்தீர்ணம்: ஏக்கர் 0.86 சென்ட்
Village & Street/கிராமம் மற்றும் தெரு: பாக்கம், பாக்கம்	Survey No./புல எண் : 589/3, 589/5
எல்லை விபரங்கள்: அயிட்டம் 1க்கான சர்வே எண் 589/3 ல் பூரா ஏக்கர் 0.51 சென்ட்டும், அயிட்டம் 2க்கான சாவே எண் 589/5 புதிய சர்வே எண் 589/5Apartல் ஏக்கர் 0.79 சென்டில் ஏக்கர் 0.35 சென்டிற்கு, வடக்கில்- கிராம நத்தம் தெற்கில்- வாய்க்கால், கிழக்கில்- சாவே எண் 589/5A பார்ட் காலி நிலம் மேற்கில்- சொக்கம்மாள் நிலம்	Schedule Remarks/சொத்து விவரம் தொடர்பான குறிப்புரை: ஆக அயிட்டம் இரண்டும் சேர்த்து மொத்தம 0.86 சென்ட் கொண்ட நிலம் மட்டும்

Number of Encumbrances/பதிவுகளின் எண்ணிக்கை: 11

Disclaimer: The details of the above property have been provided with due care and with reference to the Acts and Rules. However in case of any error or omission, the Department cannot be held responsible. The above details are of informative in nature.

குறிப்புரை: சட்டம் மற்றும் விதிகளுக்குட்பட்டு மிகுந்த கவனத்துடன் சொத்து தொடர்பான மேற்கண்ட விவரங்கள் அளிக்கப்பட்டுள்ளது எனினும் இதில் ஏதேனும் தவறுகளோ விடல்களோ இருப்பின், அதற்கு இத்துறை பொறுப்பேற்க இயலாது. மேற்கண்ட விவரங்கள் தகவலுக்காக அளிக்கப்பட்டுள்ளன

For SRI VARI ENTERPRISES

Proprietor

For M/S GOKULAM ENTERPRISES

Partner

ஏதேனும் சந்தேகங்கள்/குறைகள் இருப்பின் கீழ்க்கண்ட வழிமுறைகளில் தெரிவிக்கலாம்

கட்டணமில்லா தொலைபேசி எண்

கட்டணமில்லா தொலைபேசி எண்	1800 102 5174
மின்னஞ்சல் முகவரி	helpdesk@tnreginet.net

தமிழக அரசு

வருவாய்த் துறை

நில உரிமை விபரங்கள் : இ. எண் 10(1) பிரிவு

மாவட்டம் : திருவள்ளூர் வட்டம் : திருவள்ளூர

வருவாய் கிராமம் : (086) நத்தமேடு பட்டா எண் : 8266

உரிமையாளர்கள் பெயர்

1. M.மோகன் ... கோகுலம் எண்டர்பிரைசஸ்

புல எண்	உட்பிரிவு	புன்செய்		நன்செய்		மற்றவை		குறிப்புரைகள்
		பரப்பு	தீர்வை	பரப்பு	தீர்வை	பரப்பு	தீர்வை	
		ஹெக் - ஏர்	ரூ - பை	ஹெக் - ஏர்	ரூ - பை	ஹெக் - ஏர்	ரூ - பை	
589	5B1	--	--	0 - 3.50	0.50	--	--	2023/0103/01/339239--2022/01/07/001671SD -- 23-06-2023
589	5B2	--	--	0 - 31.00	4.40	--	--	2023/0103/01/339239--2022/01/07/001671SD -- 23-06-2023
589	6	--	--	0 - 8.00	1.15	--	--	2023/0103/01/339239---- -- 23-06-2023
				0 - 42.50	6.05			

குறிப்பு2 :

1. மேற்கண்ட தகவல் / சான்றிதழ் நகல் விவரங்கள் மின் பதிவேட்டிலிருந்து பெறப்பட்டவை. இவற்றை தாங்கள் **https://eservices.tn.gov.in** என்ற இணைய தளத்தில் 01/07/159/08266/90932 என்ற குறிப்பு எண்ணை உள்ளீடு செய்து உறுதி செய்துகொள்ளவும்.
2. இத் தகவல்கள் 24-06-2023 அன்று 12:18:29 PM நேரத்தில் அச்சடிக்கப்பட்டது.
3. கைப்பேசி கேமராவின்2D barcode படிப்பான் மூலம் படித்து 3G/GPRS வழி இணையதளத்தில் சரிபார்க்கவும்

For SRI VARI ENTERPRISES

Proprietor

For M/S GOKULAM ENTERPRISES

Partner

அ-பதிவேடு விவரங்கள்

மாவட்டம் : திருவள்ளூர்

வட்டம் : திருவள்ளூர

கிராமம் : (086) நத்தமேடு

1. புல எண்	589	9. மண் வயனமும் ரகமும்	7 - 1
2. உட்பிரிவு எண்	5B1	10. மண் தரம்	4
3. பழைய புல உட்பிரிவு எண்	589-5B	11. தீர்வை (ரூ - ஹெ)	14.20
4. பகுதி	P	12. பரப்பு (ஹெக்டேர் - ஏர்)	0 - 3.50
5. அரசு / ரயத்துவாரி	ரயத்துவாரி	13. மொத்த தீர்வை (ரூ - பை)	0.50
6. நிலத்தின் வகை	நஞ்சை	14. பட்டா எண்	8266
7. பாசன ஆதாரம்	-	15. குறிப்பு	-
8. இரு போகமா	-	16. பெயர்	1.கோகுலம் எண்டர்பிரைசஸ்

குறிப்பு 1:

1. மேற்கண்ட தகவல் / சான்றிதழ் நகல் விவரங்கள் மின் பதிவேட்டிலிருந்து பெறப்பட்டவை. இவற்றை தாங்கள் **http://eservices.tn.gov.in** என்ற இணைய தளத்தில் 60934 என்ற குறிப்பு எண்ணை உள்ளீடு செய்து உறுதி செய்துகொள்ளவும்.

For SRI VARI ENTERPRISES

Proprietor

For M/S GOKULAM ENTERPRISES

Partner

அ-பதிவேடு விவரங்கள்

மாவட்டம் : திருவள்ளூர்

வட்டம் : திருவள்ளூர

கிராமம் : (086) நத்தமேடு

1. புல எண்	**589**	9. மண் வயனமும் ரகமும்	**7 - 1**
2. உட்பிரிவு எண்	**5B2**	10. மண் தரம்	**4**
3. பழைய புல உட்பிரிவு எண்	**589-5B**	11. தீர்வை (ரூ - ஹெ)	**14.20**
4. பகுதி	**P**	12. பரப்பு (ஹெக்டேர் - ஏர்)	**0 - 31.00**
5. அரசு / ரயத்துவாரி	**ரயத்துவாரி**	13. மொத்த தீர்வை (ரூ - பை)	**4.40**
6. நிலத்தின் வகை	**நஞ்சை**	14. பட்டா எண்	**8266**
7. பாசன ஆதாரம்	-	15. குறிப்பு	-
8. இரு போகமா	-	16. பெயர்	**1.கோகுலம் எண்டர்பிரைசஸ்**

குறிப்பு 1:

1. மேற்கண்ட தகவல் / சான்றிதழ் நகல் விவரங்கள் மின் பதிவேட்டிலிருந்து பெறப்பட்டவை. இவற்றை தாங்கள் **http://eservices.tn.gov.in** என்ற இணைய தளத்தில் [illegible] என்ற குறிப்பு எண்ணை உள்ளீடு செய்து உறுதி செய்துகொள்ளவும்.

For M/S GOKULAM ENTERPRISES

Partner

For SRI VARI ENTERPRISES

Proprietor

அ-பதிவேடு விவரங்கள்

மாவட்டம் : திருவள்ளூர்

வட்டம் : திருவள்ளூர

கிராமம் : (086) நத்தமேடு

1. புல எண்	589	9. மண் வயனமும் ரகமும்	7 - 1
2. உட்பிரிவு எண்	6	10. மண் தரம்	4
3. பழைய புல உட்பிரிவு எண்	-6	11. தீர்வை (ரூ - ஹெ)	14.20
4. பகுதி	P	12. பரப்பு (ஹெக்டேர் - ஏர்)	0 - 8.00
5. அரசு / ரயத்துவாரி	ரயத்துவாரி	13. மொத்த தீர்வை (ரூ - பை)	1.15
6. நிலத்தின் வகை	நஞ்சை	14. பட்டா எண்	8266
7. பாசன ஆதாரம்	A	15. குறிப்பு	-
8. இரு போகமா	-	16. பெயர்	1.கோகுலம் எண்டர்பிரைசஸ்

குறிப்பு 1:

1. மேற்கண்ட தகவல் / சான்றிதழ் நகல் விவரங்கள் மின் பதிவேட்டிலிருந்து பெறப்பட்டவை. இவற்றை தாங்கள் **http://eservices.tn.gov.in** என்ற இணைய தளத்தில் 60922 என்ற குறிப்பு எண்ணை உள்ளீடு செய்து உறுதி செய்துகொள்ளவும்.

For SRI VARI ENTERPRISES

Proprietor

For M/S GOKULAM ENTERPRISES

Partner

						ஹே.	ஏ.	சா.	செலா. எளிஸ்	ரூ.	பை.	
589-1	ம	ந	C	...	7-1	4	14	20	0 27·0	3	91	841 பி. வைதேகி அம்மாள்.
-2பா	ம	ந	C		7-1	4	14	20	0 01·0	0	15	83 திருவேங்கட முதலி (1). பி.வி. வெங்கடாசல முதலி (2).
-2பா	ம	ந	C		7-1	4	14	20	0 07·0	1	00	841 பி. வைதேகி அம்மாள்.
-3	ம	ந	C	...	7-1	4	14	20	0 20·5	2	93	656 மு. முனுசாமி செட்டி.
-4	ம	ந	C	...	7-1	4	14	20	0 09·5	1	32	320 வி. ஆர். வீனி வாசன்.
-5பா	ம	ந	C	.	7-1	4	14	20	0 29·0	4	14	656 மு. முனுசாமி செட்டி.
-5பா	ம	ந	C	..	7-1	4	14	20	0 34·5	4	83	174 ந. குப்பம்மாள்.
-6	ம	ந	C	...	7-1	4	14	20	0 08·0	1	15	320 வி. ஆர். வீனி வாசன்.
-7	ம	ந	C	...	7-1	4	14	20	0 12·0	1	73	32 கோ. ஆறுகேசவ செட்டி.
									1 49·0	21	16	
590	ம	ந	C	.	7-1	4	14	20	0 09·5	1	32	400 அரு பிரிகு சாமுவேல் கென்றரி வில்லியம் சார்ல்ஸ் மேகலில்.
591-1	ம	ந	C	...	7-1	4	14	20	0 29·5	4	20	399 பி. எல். தர்மலிங்கசெட்டி.
-2	ம	ந	C	.	7-1	4	14	20	0 12·0	1	73	174 ந. குப்பம்மாள்.
-3	ம	ந	C	..	7-1	4	14	20	0 47·0	6	61	199 க. கெஜ வல்லியம்மாள்.
-4	அ	புற	...	..					0 05·5			... ... வாய்க்கால்.
									0 94·0	12	54	
592-1	ம	ந	C		7-1	4	14	20	0 26·5	3	74	125 அருள்நிருத்த

For SRI VARI ENTERPRISES

Proprietor

For M/S GOKULAM ENTERPRISES

Partner

ராம நிருவாக அலுவலர்
பிறப்பு இறப்பு பதிவாளர்
86, நத்தமேடு இரண்டு (பகுதி-II)
திருவள்ளூர் வட்டம் & மாவட்டம்.

தலைமையிட துணை வட்டாட்சியர்
திருவள்ளூர்.

கிராமக் கணக்கு

1437 — ஆம் பசலியில் திருவள்ளூர் மாவட்டம் திருவள்ளூர் வட்டம் திருவள்ளூர்

நில வரித் திட்டத்தின்படி புலன்களின் விபரம்.					கைப்பற்று தாரருடைய பெயரும் எண்ணும் அல்லது அனுபோக தாரருடைய பெயர்.	சாகுபடியாளரின் பெயர்.	முதல் போகம்.				
நில அளவை எண்.	உட்பிரிவு எண்.	பரப்பு.	தீர்வை.	ஒரு போகம் அல்லது இரு போகம்.		நிலத்தின் எந்த பகுதி யாவது சாகுபடியாளரால் பயிரிடப்பட்டுள்ளதா.	எந்த மாதத்தில் பயிர் செய்யப்பட்டது எந்த மாதத்தில் அறுவடை செய்யப்பட்டது.	பயிரின் பெயர்.	பயிரான / அறுவடையான பரப்பு.	உண்மையான பாய்ச்சல் ஆதாரம்.	விளைச்சல் அளவு விழுக்காடு.
(1)	(2)	(3)	(4)	(5)	(6)	(7)	(8)	(9)	(10)	(11)	(12)
589	5B1	0.05	0.00	3346	இருபோக வண்டல்மண்		—	—	—	—	
589	5B2	0.34	1.40	3346	-ஷ-		—	—	—	—	
589	6	0.05	1.15	3346	-ஷ-		—	—	—	—	

தலைமையிடத்து துணை வட்டாட்சியர்
திருவள்ளூர்.

இராம நிருபராக அலுவலர்
பிரப்பு இறப்பு பதிவாளர்
89, நத்தமேடு கிராமம், (பாக்கம்-B)
திருவள்ளூர் வட்டம் & மாவட்டம்.

26/6/2023

For SRIVARI ENTERPRISES

Proprietor

For M/S GOKULAM ENTERPRISES

Partner

1/6/2023 வரை 1852

380/21-R.F. III-A-10-20,00,000

மாவட்டம் : திருவள்ளூர்


புலஎண் : 589

உபயர் : பாஸ்கரன்
பரப்பு : 0.68.0 ஏர்ஸ்

For SRI VARI ENTERPRISES

Proprietor

Partner

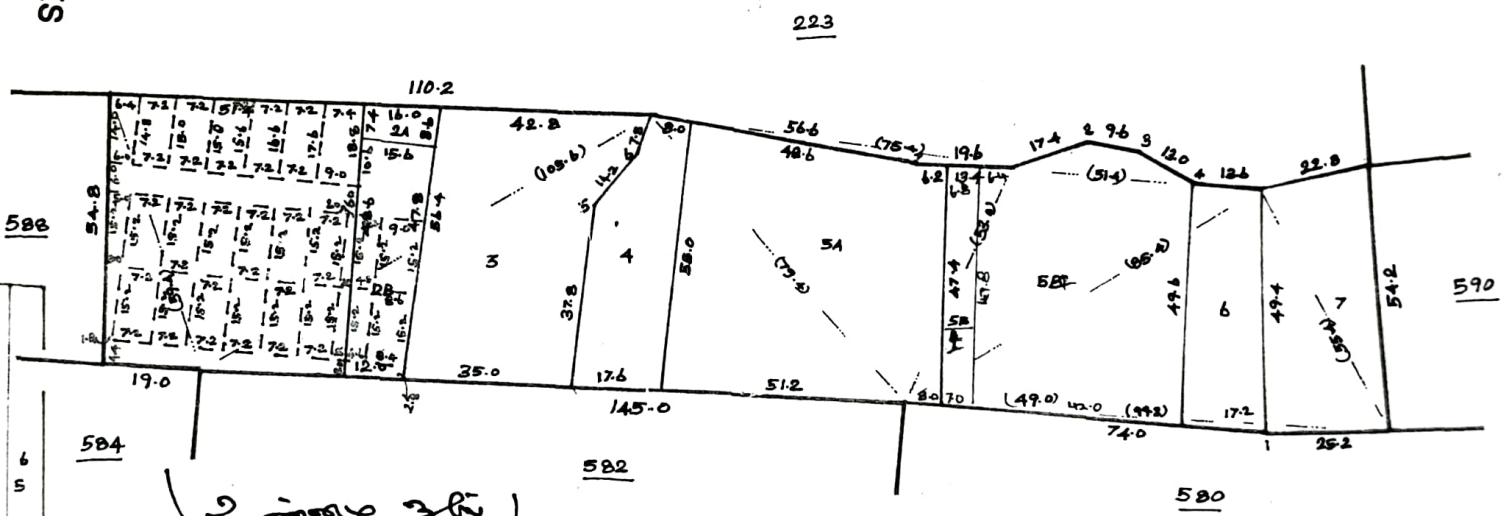

(உண்மை நகல்)



கி. [illegible]
கிராம நிருவாக அலுவலர்
பிறப்பு இறப்பு பதிவாளர்
86, நத்தமேடு கிராமம், (பகுதி-B)
திருவள்ளூர் வட்டம் & மாவட்டம்

தலைமையிடத்து துணை வட்டாட்சியர்
திருவள்ளூர்.

அளவு : 1 : 1000 மி.மீ

R/1 எண் இணை சார்பதிவாளர் திருவள்ளூர்/புத்தகம்-1/9852/2023

2023 ஆம் ஆண்டு ஜூன் மாதம் 28ம் தேதி மு.ப 11.03 மணியளவில் 1 எண் இணை சார்பதிவாளர் திருவள்ளூர் சார்பதிவாளர் அலுவலகத்தில் தாக்கல் செய்து கட்டணம் ₹ 10,560/- செலுத்தியவர்

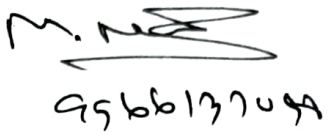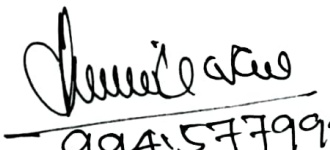இடது பெருவிரல்  	 கூடுதல் விவரங்கள் ஆவண வாசகத்தில் உள்ளபடி	
எழுதிக் கொடுத்ததாக ஒப்புக் கொண்டவர் இடது பெருவிரல்  	 "சம்மதத்துடன் கூடிய ஆதார் அங்கீகாரம்" என்ற வழி இந்த நபரின் அடையாளம் விரல் ரேகை மூலம் ஆதார் ஆணையத்துடன் சரிபார்க்கப்பட்டது. ஒப்பீட்டு எண் : UKC:9476415ac3eb1a129a48988739a5fdb2e094d1 **(Details from UIDAI : M Mohan , 19-10-1971, xxxxxxxx6660)**	
எழுதி வாங்கியதாக ஒப்புக் கொண்டவர் இடது பெருவிரல்  	 "சம்மதத்துடன் கூடிய ஆதார் அங்கீகாரம்" என்ற வழி இந்த நபரின் அடையாளம் விரல் ரேகை மூலம் ஆதார் ஆணையத்துடன் சரிபார்க்கப்பட்டது. ஒப்பீட்டு எண் : UKC:464623d90d0c80195b484c84044aad2bfad8af **(Details from UIDAI : Haribabu PURUSHOTHAMAN, 22-12-1978, xxxxxxxx0017)**	

2023 ஆம் ஆண்டு ஜூன் மாதம் 28ம் நாள்

பிரகாஷ் ரா
சார்பதிவாளர்
திருவள்ளூர்.

R/1 எண் இணை சார்பதிவாளர் திருவள்ளூர்/புத்தகம்-1/9852/2023 எண்ணாகப் பதிவு செய்யப்பட்டது


நாள் 28/06/2023

1 எண் இணை சார்பதிவாளர் திருவள்ளூர்

பிரகாஷ் ரா

சார்பதிவாளர்
திருவள்ளூர்.

இந்த பொது அதிகார ஆவண அடிப்படையில் பதிவு செய்யப்படும் எந்தவொரு ஆவணத்திற்கும் முதல்வர் உயிருடன் உள்ளார் என்பதற்கான சான்று தாக்கல் செய்யப்பட வேண்டும்.

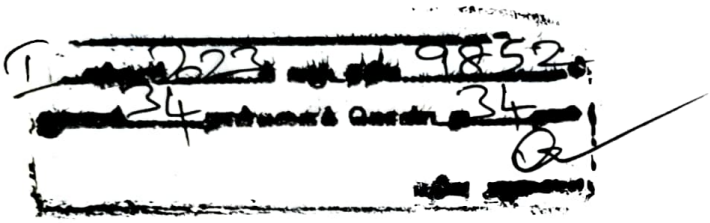

THE LANDLENS SUITE

Eight ways to know a piece of land before you pay for it.

This report covers one part of the picture. These cover the rest, drawn from the same government records, for any property in Tamil Nadu.

LandLens One
Ask anything about a property and get an answer grounded in live government records, with the sources shown.
/landlens/one

Verify My Land
Every record check run on one property and returned as a single report.
/landlens/verify-my-land

Legal Opinion
An advocate's written opinion on the title, built on the records we pull for it.
/landlens

One Map
Every layer on one map: the parcel, its boundary, zoning, water bodies and what sits around it.
/landlens/one/map

PriceMap
What land actually changed hands for around this plot, taken from the registered deeds.
/landlens/pricemap

Build Scope
What you are allowed to build here: floor space, height, coverage and setbacks.
/landlens/build-scope

Property Tracker
Watch a property and hear about it when something new is registered against it.
/landlens/property-tracker

Deal Room
Run the transaction in one place: documents, stamping, signatures and the parties.
/landlens/deal-room

FREE TOOLS · NO ACCOUNT NEEDED

Twenty-four checks you can run yourself, at no cost.

Records and verification

The registers themselves, read for you.

- Encumbrance Certificate
- Patta and Chitta
- Field Measurement Sketch
- EC Analyzer
- Bank charge check
- Court case search
- Seller background check
- Approval check by survey

Value and duty

What it is worth and what it costs to register.

- Guideline value by street
- Guideline value by survey
- Stamp duty and registration fees
- Capital gains
- Floor space index
- Area unit converter

Zoning and land use

What the plan says can happen on this land.

- Land use zone finder
- CMDA land use check
- Coastal regulation zone
- Master plan check
- Water bodies finder
- Airport height clearance

Registers and directories

Who holds it, and which office keeps the record.

- Find your registering office
- Temple property check
- Waqf property check
- RERA register

Every free tool
/tools

Services we run for you
/services

The LandLens suite
/landlens/one

Verified RealEstate™

Every claim in this document traces back to a government record.

- Legal opinions, due diligence and title verification
- Building plan, layout and sub-division approvals
- Completion and occupancy certificates, regularisation
- Escrow, negotiation and NRI property management
- Land survey, soil testing, architecture and construction

Verified RealEstate
3/350/2 Mettukuppam,
OMR Thoraipakkam,
Chennai 600 097, India
hello@verified.realestate
+91 9996 12 9996

Prepared from the registers named on the page each finding sits on. Where a register could not be read, this document says so in its place rather than leaving the gap to be read as a clean result.