Verified RealEstate™

RE REGULATORY RECORD

RERA Document

The document as the regulator published it, reproduced in full behind this page.

Published for reference. The authority's own register is the operative record.

Verified RealEstate™
3/350/2 Mettukuppam,
OMR Thoraipakkam,
Chennai 600 097, India

hello@verified.realestate
+91 9996 12 9996
verified.realestate

DIGITALLY VERIFIED RECORD

भारतीय गैर न्यायिक

एक सौ रुपये Rs. 100

रु. 100 ONE HUNDRED RUPEES

सत्यमेव जयते

भारत INDIA

INDIA NON JUDICIAL

தமிழ்நாடு தமிழ்நாடு TAMILNADU

Rs. 100/- FL 320031

நாள்: 9-5-2026

M.S. மதிவாணன்

சென்னை

M.கனகராஜா M.Com.,
உரிமம் எண் : 08/2008/NMKL
குமாரபாளையம் - 638 183

ஜெனரல் பவர் ஆப் அட்டர்னி பத்திரம்

2026ம் வருடம் மே மாதம் 11 -ந் தேதியில் ஈரோடு மாவட்டம், ஈரோடு மாவட்டம், இராமநாதபுரம் புதூர், பெருமாள் மலை கதவு.எண்.3E-ல் வசிக்கும் திரு.M.P.நாகராஜன் குமாரர் **திரு.N.K.செந்தில்வேல்** (ஆதார் அடையாள அட்டை எண்.4130 8221 6733) (PAN NO.CFLPS4196B) (செல் நெம்பர் 9487530849), ஆகிய உங்களுக்கு,

எழுதிக் கொடுப்பவர்கள்

எழுதி பெறுபவர்

N.K.

1 புத்தகம் 2026 ம் வருடத்திய P-551
ம் ஆவணம் 45/1 தாள்களைக்கொண்டது
1 வது தாள்
பதிவு எழுத்தர்

THE SEAL OF THE REGISTRAR OF METTUPALAYAM

சென்னை மாவட்டம், ராஜா அண்ணாமலைபுரம் R.A.புரம் 1வது பிரதான சாலை பழைய கதவு.எண்.40 புது கதவு.எண்.85-ல் வசிக்கும் லேட்.S.S.M.சுப்ரமணியம் செட்டியார் குமாரர் **திரு.M.S.மதிவாணன்-1** (ஆதார் அடையாள அட்டை எண்.3766 9851 5287) (PAN NO.ACQM0326H) (செல் நெம்பர்.9894023457), மேற்படி 1 நபர் குமாரர் **திரு.M.S.M.தண்டபாணி (எ) இந்தர்ஜித் மதிவாணன்-2** (ஆதார் அடையாள அட்டை எண்.5198 5360 5708) (PAN NO.AEIPI1550B) (செல் நெம்பர் 9894907869)

நாமக்கல் மாவட்டம், குமாரபாளையம் வட்டம், குமாரபாளையம் அமானி கிராமம், குமாரபாளையம் டவுன், கலைமகள் வீதி கதவு.எண்.117/91-ல் வசிக்கும் திரு.P.இளங்கோ மக்கள் **திரு.P.E.ஈஸ்வர்-3** (ஆதார் அடையாள அட்டை எண்.2314 7982 0718) (PAN NO.AAFPE2580C) (செல் நெம்பர் 9052309090), **திரு.P.E.புருஷோத்தமன்-4** (ஆதார் அடையாள அட்டை எண்.6514 5317 2309) (PAN NO.AJMPP1129L) (செல் நெம்பர் 9994700990)

நாமக்கல் மாவட்டம், குமாரபாளையம் வட்டம், குமாரபாளையம் அமானி கிராமம், குமாரபாளையம் டவுன், கலைமகள் வீதி கதவு.எண்.95-ல் வசிக்கும் M.S.குமணன் மக்கள் **திரு.M.S.K.புருஷோத்தமன்-5** (ஆதார் அடையாள அட்டை எண்.9646 4550 4513) (PAN NO.AJZPP5814F) (செல் நெம்பர் 9003914983), **திரு.M.S.K.சக்கரவர்த்தி-6** (ஆதார் அடையாள அட்டை எண்.8150 4398 9380) (PAN NO.APUPC7926E) (செல் நெம்பர் 9894400050)

எழுதிக் கொடுப்பவர்கள்

எழுதி பெறுபவர்

N.K.

1 புத்தகம் 2026 ம் வருடத்திய (P-551)
ம் ஆவணம் 4571 தாள்களைக்கொண்டது
2 வது தாள்

பதிவு அலுவலர்

THE SEAL OF THE SUB REGISTRAR OF METTUPALAYAM

ஆகிய நாங்கள் எங்கள் முழுமனச் சம்மதத்துடன் எழுதிக் கொடுத்த ஜெனரல் பவர் ஆப் அட்டர்னி பத்திரம் என்னவென்றால்,

எங்களில் 1,2 லக்கமிட்டவர்களுக்கு கடந்த **14-01-2026ம்** தேதியில் **மேட்டுபாளையம்** சார்பதிவாளர் அலுவலக 1 புத்தகம் **2026ம்** ஆண்டின் **475ம்** எண்ணாக பதிவாகியுள்ள பாகப்பிரிவினை பத்திரபடியும்,

எங்களில் 3,4 லக்கமிட்டவர்களுக்கு கடந்த **14-01-2026ம்** தேதியில் **மேட்டுபாளையம்** சார்பதிவாளர் அலுவலகத்தில் 1 புத்தகம் **2026ம்** ஆண்டின் **463ம்** எண்ணாக பதிவாகியுள்ள பாகப்பிரிவினை பத்திரபடியும்,

எங்களில் 5,6 லக்கமிட்டவர்களுக்கு கடந்த **14-01-2026ம்** தேதியில் **மேட்டுபாளையம்** சார்பதிவாளர் அலுவலகத்தில் 1 புத்தகம் **2026ம்** ஆண்டின் **464ம்** எண்ணாக பதிவாகியுள்ள பாகப்பிரிவினை பத்திரப்படியும்,

ஆக மேற்கண்ட வீதம் எங்களுக்குச் சுயார்ஜிதமாய் பாத்தியப்பட்டு எங்கள் சுவாதீன அனுபவத்திலிருந்து இதனடியிற் கண்ட சொத்தான சிக்கதாசம்பாளையம் நத்தம் **ரீ.சர்வே நெம்பர் 67/8B** பு.ஹெ.0.69.96க்கு தீ.ரூ.0.10 (நத்தம் பட்டா நெம்பர் 1370) இதற்கு பு.ஏ.1.72.80 பூமியையும் மற்றும் உங்களுக்குப் பாத்தியப்பட்ட சிக்கதாசம்பாளையம் கிராம **ரீ.சர்வே நெம்பர் 497/1B** பு.ஹெ.1.95.16க்கு தீ.ரூ.2.42 (பட்டா நெம்பர் 2862) இதற்கு பு.ஏ.4.82.04 பூமியையும் சேர்த்து ஆக மொத்தம் பு.ஏ.6.55 ஆறு ஏக்கர் ஐம்பத்தி ஐந்து செண்ட் பூமியை மனைப்பிரிவு

எழுதிக் கொடுப்பவர்கள் **எழுதி பெறுபவர்**

N.K

5657

1 புத்தகம் 2026 ம் வருடத்திய P-551
ம் ஆவணம் 451 தொல்கதாசம்பாளையம்
3 வது தாள்

பதிவு அலுவலர்

செய்துள்ளதில், இணை இயக்குநர் (பொ) மாவட்ட நகர் ஊரமைப் அலுவலகம் கோயம்புத்தூர் **நகர் ஊரமைப்பு உதவி இயக்குநர் அவர்களின் Roc No:CBE REG/BR2AVBB2/2026/2026/TCP Date:13-03-2026 ன் படி நாளது தேதியில் நாங்களும், நீங்களும் உள்ளாட்சி அமைப்புக்கு தானமாக எழுதிக் கொடுக்கும் ரோடுகளாக விடப்பட்டுள்ள நிலங்கள் மற்றும் பூங்காவிற்கு ஒதுக்கப்பட்டுள்ள நிலங்கள், உள்ளாட்சி அமைப்புக்கு ஒதுக்கப்பட்டுள்ள பொது உபயோக நிலங்கள் போக மீதம் உள்ள நிலத்தில் எங்களுக்குப் பாத்தியப்பட்ட ரீ.சர்வே நெம்பர் 67/8B**ல் உள்ள நிலத்தை வீட்டுமனைகளாக பிரித்து DTCP அப்ரூவல் பெற்று எங்களால் வீட்டுமனைகளாக பிரித்து விற்பனை செய்ய முடியாத காரணத்தால், தங்களை எங்களுடைய பொது அதிகாரம் பெற்ற ஏஜண்டாக நியமித்து கீழ்க்கண்ட அதிகாரங்களையும் தங்களுக்கு கொடுத்துள்ளோம்.

இனி இதனடியிற் கண்ட சொத்திற்கு DTCP அப்ரூவல் மற்றும் உள்ளாட்சி அமைப்புகளிடமிருந்து அங்கீகாரம் மற்றும் தமிழ்நாடு ரியல் எஸ்டேட் ஒழுங்கு முறை ஆணையம் (RERA) ஆகியவைகளில் இருந்து அங்கீகாரம் பெற்று இதனடியிற் கண்ட சொத்தை வீட்டுமனைகளாக பிரித்து, இதனடியிற் கண்ட சொத்துக்களைப் பொறுத்து தேவையான எக்கிரிமெண்ட், கிரயம், தானம், குதவை, குத்தகை, போக்கியம் முதலான பத்திரங்கள் எழுதி அதில் எங்களுக்காக நீங்களே கையெழுத்திட்டு சம்மந்தப்பட்ட பதிவாளர், சார்-பதிவாளர் அலுவலகங்களில் தாக்கல் செய்து எழுதிக் கொடுத்ததாக ஒப்புக் கொண்டு எண்டார்ஸ்மெண்ட்டுகளில் கையெழுத்திட்டு பத்திரப்பதிவினை பூர்த்தி செய்து கொடுக்கவும், மேற்படி பத்திரங்களால் ஏற்படும் தொகைகளை பெறவும் செலுத்தவும் அடியிற் கண்ட சொத்து சம்மந்தமாக தேவையான சகல

எழுதிக் கொடுப்பவர்கள் **எழுதி பெறுபவர்**

1 புத்தகம் 2026 ம் வருடத்திய P-551
ம் ஆவணம் 451 தாள்களைக்கொண்டது
4 வது தாள்
பதிவு அலுவலர்

தஸ்தாவேசுகளையும் தயார் செய்து அதில் எங்களுக்காக நீங்களே கையெழுத்திட்டு சம்மந்தப்பட்ட எல்லா மத்திய, மாநில அரசு மற்றும் தனியார் அலுவலகங்கள் பாங்குகள் ஆகியவைகளில் தாக்கல் செய்யவும் வாபஸ் பெறவும், அடியிற் கண்ட சொத்துக்கள் சம்மந்தமாக கோர்ட் வியாஜ்ஜியங்களில் ஈடுபட நேரிட்டால் எங்களுக்காக நீங்களே வக்கீல்களை நியமித்து வக்காலத்து நாமாக்களில் கையெழுத்திட்டு வழக்குகள் நடத்தவும் வாபஸ் பெறவும், மேற்படி வழக்குகளால் ஏற்படும் தொகைகளை பெறவும் செலுத்தவும் இன்னும் அடியிற் கண்ட சொத்துக்கள் சம்மந்தமாக தேவையான சகல நடவடிக்கைகளை மேற்கொள்ளவும் தங்களை எங்களின் பொது அதிகாரம் பெற்ற ஏஜண்டாக நியமித்து மேற்கண்ட அதிகாரங்களையும் கொடுத்துள்ளோம்.

இனி இதனடியிற் கண்ட சொத்துக்கள் சம்மந்தமாக நீங்கள் மேற்கொள்ளும் எல்லா நடவடிக்கைகளையும் நாங்களே முன்னின்று செய்ததாக இதன் மூலம் ஒப்புக் கொள்கிறோம். இதனடியிற் கண்ட சொத்துக்கள் சம்மந்தமாக தாங்கள் மேற்கொள்ளும் எல்லா நடவடிக்கைகளுக்கும் சரியான கணக்குகள் ஒப்புவிக்க வேண்டியது. இந்த ஆவணம் எழுதிக் கொடுப்பதற்காக நாங்கள் தங்களிடமிருந்து எவ்வித தொகையும் பெற்றுக் கொள்ளவில்லை.

இந்தப்படிக்கு எங்கள் முழு மன சம்மதியில் எழுதிக் கொடுத்த ஜெனரல் பவர் ஆப் அட்டர்னி பத்திரம்.

எழுதிக் கொடுப்பவர்கள்

எழுதி பெறுபவர்

1 புத்தகம் 2026 ம் வருடத்திய P-55 (5657)
ம் ஆவணம் 4511 தாள்களைக்கொண்டது
5 வது தாள்

பதிவு அலுவலர்

சொத்து விபரம்

அயிட்டம் 1:- எங்களில் 1,2 லக்கமிட்டவர்களுக்கு மேட்டுப்பாளையம் சார்பதிவாளர் அலுவலகத்தில் 1 புத்தகம் 2026ம் ஆண்டின் 475 எண்ணாக பதிவு செய்யப்பட்டுள்ள பாகப்பிரிவினை பத்திரப்படி பாத்தியப்பட்ட சொத்திற்குச் செக்குபந்தி விபரம்:-

1வது தாக்கு:-

கோயம்புத்தூர் வடக்கு ரிடி, மேட்டுப்பாளையம் சப்ரிடி, மேட்டுப்பாளையம் வட்டம், சிக்கதாசம்பாளையம் கிராமம் க.ச.நெ. 67 பு.ஏ.13.8க்கு தீ.ரூ.10.68 இதற்கு தற்கால சப்டிவிசன்படி ரீ.சர்வே நெம்பர் 67/2 பு.ஹெ.0.71.0க்கு தீ.ரூ.1.42 (பட்டா நெம்பர் 2401) இதற்கு கோயம்புத்தூர் வடக்கு வருவாய் கோட்டாட்சியரின் செயல்முறைகள் நி.மு.எண் 5242/2024/அ2 நாள் 24.07.2025ன்படி திருத்தம் செய்யப்பட்டபின் நத்தம் நிலவரித் திட்டத்தின்படி நத்தம் சர்வே நெம்பர் 67/8 பு.ஹெ.0.71.0க்கு பு.ஏ.1.75 ஒரு ஏக்கர் எழுபத்தி ஐந்து செண்ட் பூமியில், வெங்கடேசன் மற்றும் சரவணன் அவர்களுக்கு மேட்டுப்பாளையம் சார்பதிவாளர் அலுவலகத்தில் **1 புத்தகம் 2025ம் ஆண்டின் 11539** எண்ணாக பதிவு செய்யப்பட்டுள்ள கிரையப்பத்திரப்படி விற்பனை செய்யப்பட்ட பு.ஹெ.0.01.04 (அ) பு.ஏ.0.02.58 பூமி போக மீதம் உள்ள

எழுதிக் கொடுப்பவர்கள் **எழுதி பெறுபவர்**

1 புத்தகம் 2026 ம் வருடத்திய P-551
ம் ஆவணம் 451 தாள்களைக்கொண்டது
6 வது தாள்
பதிவு எழுதுபவர்

THE SEAL OF THE SUB-REGISTRAR OF METTUPALAYAM

பூமியை மேட்டுப்பாளையம் மண்டலத்துணை வட்டாட்சியர் அவர்களின் செயல்முறைகள் டி.ஆர். 2025/12/04/000377SD நாள் 30.12.2025ன்படி உட்பிரிவு செய்யபட்டுள்ளதின்படி **நத்தம் சர்வே நெம்பர் 67/8B** பு.ஹெ.0.69.96க்கு தீ.ரூ.0.10 (நத்தம் பட்டா நெம்பர் 1370) இதற்கு **பு.ஏ.1.72.80** செண்ட் கொண்ட பூமிக்குச் செக்குபந்தி விபரம்:-

சர்வே நெம்பர் 67/1A3A1க்கும்----------**(கிழக்கு)**

N.K.செந்தில்வேல் கிரயம் பெற்ற சர்வே நெம்பர் 497/1

இதற்கு புதிய ரீ.சர்வே நெம்பர் 497/1B பூமிக்கும்----------**(மேற்கு)**

கிழமேலாக செல்லும் சிறுமுகை ரோட்டுக்கும்----------**(வடக்கு)**

திரு.S.வெங்கடேசன் மற்றும் திரு.G.சரவணன் ஆகியவர்கள் கிரயம்

பெற்ற சர்வே நெம்பர் 67/2 இதற்கு தற்கால நத்தம் சர்வே நெம்பர் 67/8Aல்

உள்ள பூமிக்கும் N.K.செந்தில்வேல் கிரயம் பெற்ற

சர்வே நெம்பர் 497/1 இதற்கு புதிய ரீ.சர்வே நெம்பர் 497/1B பூமிக்கும்-------**(தெற்கு)**

இதன் மத்தியிலுள்ள **பு.ஏ.1.72.80** விஸ்தீரணமுள்ள பூமியில் நமக்கு மேட்டுபாளையம் சார்பதிவாளர் அலுவலகத்தில் 1 புத்தகம் **2023**ம் ஆண்டின் **16410** எண்ணாக பதிவு செய்யப்பட்டுள்ள தீர்ப்பாணையின்படியும் மற்றும்

எழுதிக் கொடுப்பவர்கள்

எழுதி பெறுபவர்

N.K

5657

1 புத்தகம் 2026 ம் வருடத்திய P-551
ம் ஆவணம் 4541 தாள்களைக்கொண்டது
7 வது தாள்

பதிவு அலுவலர்

வாய்மொழி பங்கு பிரிவினையின்படியும் பாத்தியப்பட்ட **பொதுவில் பதினாறில் ஒரு பங்கும்,** மற்றும் மேட்டுப்பாளையம் சார்பதிவாளர் அலுவலகத்தில் பதிவு செய்யப்பட்டுள்ள 1 புத்தகம் 2025ம் ஆண்டின் 987 எண்ணாக பதிவு செய்யப்பட்டுள்ள செட்டில்மெண்ட் பத்திரப்படி **பொதுவில் பதினாறில் ஒரு பங்கும்** என்ற வகையில் ஆக மொத்தம் **பொதுவில் பதினாறில் இரண்டு பங்கு பு.ஏ.0.21.60 செண்ட் கொண்ட பூமி பூராவும்,** மேற்படி பூமிக்குண்டான மாமூல் வழிநடை தட நட வண்டிப்பாதை பாத்தியமும் சகிதமும் மேற்படி பூமிக்குண்டான சகல ஈஸ்ட்மெண்ட் பாத்தியங்கள் சகிதமும் சேர்ந்தது.

மேற்படி சொத்து சிக்கதாசம்பாளையம் கிராம பஞ்சாயத்து எல்லைக்குள் உள்ளது. மேற்படி சொத்து தற்சமயம் **நத்தம் சர்வே நெம்பர் 67/8Bக்கு கட்டுப்பட்டது.** மேற்படி சொத்து மதிப்பு ரூபாய் 56,45,376/- தட பாத்திய மதிப்பு ரூபாய் 624/- ஆக மொத்த சொத்து மதிப்பு ரூபாய் 56,46,000/- ஆகும்.

எழுதிக் கொடுப்பவர்கள்

எழுதி பெறுபவர்

N.K

5657

1 புத்தகம் 2026 ம் வருடத்திய P-551
ம் ஆவணம் 45+1 தாள்களைக்கொண்டது
8 வது தாள்

பதிவு அலுவலர்

THE SEAL OF THE SUB-REGISTRAR OF METTUPALAYAM

2வது தாக்கு:-

கோயம்புத்தூர் வடக்கு ரிடி, மேட்டுப்பாளையம் சப்ரிடி, மேட்டுப்பாளையம் வட்டம், சிக்கதாசம்பாளையம் கிராமம் க.ச.நெ. 67 பு.ஏ.13.8க்கு தீ.ரூ.10.68 இதற்கு தற்கால சப்டிவிசன்படி ரீ.சர்வே நெம்பர் 67/2 பு.ஹெ.0.71.0க்கு தீ.ரூ.1.42 (பட்டா நெம்பர் 2401) இதற்கு கோயம்புத்தூர் வடக்கு வருவாய் கோட்டாட்சியரின் செயல்முறைகள் நி.மு.எண் 5242/2024/அ2 நாள் 24.07.2025ன்படி திருத்தம் செய்யப்பட்டபின் நத்தம் நிலவரித் திட்டத்தின்படி நத்தம் சர்வே நெம்பர் 67/8 பு.ஹெ.0.71.0க்கு பு.ஏ.1.75 ஒரு ஏக்கர் எழுபத்தி ஐந்து செண்ட் பூமியில், வெங்கடேசன் மற்றும் சரவணன் அவர்களுக்கு மேட்டுப்பாளையம் சார்பதிவாளர் அலுவலகத்தில் **1 புத்தகம் 2025ம் ஆண்டின் 11539** எண்ணாக பதிவு செய்யப்பட்டுள்ள கிரையப்பத்திரப்படி விற்பனை செய்யப்பட்ட பு.ஹெ.0.01.04 (அ) பு.ஏ.0.02.58 பூமி போக மீதம் உள்ள பூமியை மேட்டுப்பாளையம் மண்டலத்துணை வட்டாட்சியர் அவர்களின் செயல்முறைகள் டி.ஆர். 2025/12/04/000377SD நாள் 30.12.2025ன்படி உட்பிரிவு செய்யபட்டுள்ளதின்படி **நத்தம் சர்வே நெம்பர் 67/8B** பு.ஹெ.0.69.96க்கு தீ.ரூ.0.10 (நத்தம் பட்டா நெம்பர் 1370) இதற்கு **பு.ஏ.1.72.80** செண்ட் கொண்ட பூமிக்குச் செக்குபந்தி விபரம்:-

எழுதிக் கொடுப்பவர்கள் **எழுதி பெறுபவர்**

N.K.

1 புத்தகம் 2026 ம் வருடத்திய P-551
ம் ஆவணம் 45 தாள்களைக்கொண்டது
9 வது தாள்

பதிவு அலுவலர்

சர்வே நெம்பர் 67/1A3A1க்கும்----------**(கிழக்கு)**

N.K.செந்தில்வேல் கிரயம் பெற்ற சர்வே நெம்பர் 497/1

இதற்கு புதிய ரீ.சர்வே நெம்பர் 497/1B பூமிக்கும்----------**(மேற்கு)**

கிழமேலாக செல்லும் சிறுமுகை ரோட்டுக்கும்----------**(வடக்கு)**

திரு.S.வெங்கடேசன் மற்றும் திரு.G.சரவணன் ஆகியவர்கள் கிரயம்

பெற்ற சர்வே நெம்பர் 67/2 இதற்கு தற்கால நத்தம் சர்வே நெம்பர் 67/8Aல்

உள்ள பூமிக்கும் N.K.செந்தில்வேல் கிரயம் பெற்ற

சர்வே நெம்பர் 497/1 இதற்கு புதிய ரீ.சர்வே நெம்பர் 497/1B பூமிக்கும்-------**(தெற்கு)**

இதன் மத்தியிலுள்ள **பு.ஏ.1.72.80** விஸ்தீரணமுள்ள பூமியில் நமக்கு மேட்டுபாளையம் சார்பதிவாளர் அலுவலகத்தில் **1** புத்தகம் **2023**ம் ஆண்டின் **16410** எண்ணாக பதிவு செய்யப்பட்டுள்ள தீர்ப்பாணையின்படியும் மற்றும்

எழுதிக் கொடுப்பவர்கள்

எழுதி பெறுபவர்

5657

1 புத்தகம் 2026 ம் வருடத்திய ம் ஆவணம் 4571/தல்கைமைக்காலாட்டு 10 வது தாள்

THE SEAL OF THE SUB REGISTRAR OF METTUPALAYAM

வாய்மொழி பங்கு பிரிவினையின்படியும் பாத்தியப்பட்ட **பொதுவில் பதினாறில் ஒரு பங்கும்,** மற்றும் மேட்டுப்பாளையம் சார்பதிவாளர் அலுவலகத்தில் பதிவு செய்யப்பட்டுள்ள **1** புத்தகம் **2025**ம் ஆண்டின் **987** எண்ணாக பதிவு செய்யப்பட்டுள்ள செட்டில்மெண்ட் பத்திரப்படி **பொதுவில் பதினாறில் ஒரு பங்கும்** என்ற வகையில் ஆக மொத்தம் **பொதுவில் பதினாறில் இரண்டு பங்கு பு.ஏ.0.21.60 செண்ட் கொண்ட பூமி பூராவும்,** மேற்படி பூமிக்குண்டான மாமூல் வழிநடை தட நட வண்டிப்பாதை பாத்தியமும் சகிதமும் மேற்படி பூமிக்குண்டான சகல ஈஸ்ட்மெண்ட் பாத்தியங்கள் சகிதமும் சேர்ந்தது.

மேற்படி சொத்து சிக்கதாசம்பாளையம் கிராம பஞ்சாயத்து எல்லைக்குள் உள்ளது. மேற்படி சொத்து தற்சமயம் **நத்தம் சர்வே நெம்பர் 67/8Bக்கு கட்டுப்பட்டது.** மேற்படி சொத்து மதிப்பு ரூபாய் 56,45,376/- தட பாத்திய மதிப்பு ரூபாய் 624/- ஆக மொத்த சொத்து மதிப்பு ரூபாய் 56,46,000/- ஆகும்.

எழுதிக் கொடுப்பவர்கள்

எழுதி பெறுபவர்

5657

1 புத்தகம் 2026 ம் வருடத்திய P-551
ம் ஆவணம் 4541 ஆக பதிவு செய்து கொண்டது
11 வது பக்கம்

பதிவு அலுவலர்

THE SEAL OF THE SUB REGISTRAR OF METTUPALAYAM

அயிட்டம் 2 :- எங்களில் 3,4 லக்கமிட்டவர்களுக்கு மேட்டுப்பாளையம் சார்பதிவாளர் அலுவலகத்தில் 1 புத்தகம் 2026ம் ஆண்டின் 463எண்ணாக பதிவு செய்யப்பட்டுள்ள பாகப்பிரிவினை பத்திரப்படி பாத்தியப்பட்ட சொத்திற்குச் செக்குபந்தி விபரம்:-

1வது தாக்கு:-

கோயம்புத்தூர் வடக்கு ரிடி, மேட்டுப்பாளையம் சப்ரிடி, மேட்டுப்பாளையம் வட்டம், சிக்கதாசம்பாளையம் கிராமம் க.ச.நெ. 67 பு.ஏ.13.8க்கு தீ.ரூ.10.68 இதற்கு தற்கால சப்டிவிசன்படி ரீ.சர்வே நெம்பர் 67/2 பு.ஹெ.0.71.0க்கு தீ.ரூ.1.42 (பட்டா நெம்பர் 2401) இதற்கு கோயம்புத்தூர் வடக்கு வருவாய் கோட்டாட்சியரின் செயல்முறைகள் நி.மு.எண் 5242/2024/அ2 நாள் 24.07.2025ன்படி திருத்தம் செய்யப்பட்டபின் நத்தம் நிலவரித் திட்டத்தின்படி நத்தம் சர்வே நெம்பர் 67/8 பு.ஹெ.0.71.0க்கு பு.ஏ.1.75 ஒரு ஏக்கர் எழுபத்தி ஐந்து செண்ட் பூமியில், வெங்கடேசன் மற்றும் சரவணன் அவர்களுக்கு மேட்டுப்பாளையம் சார்பதிவாளர் அலுவலகத்தில் **1 புத்தகம் 2025ம் ஆண்டின் 11539** எண்ணாக பதிவு செய்யப்பட்டுள்ள கிரையப்பத்திரப்படி விற்பனை செய்யப்பட்ட பு.ஹெ.0.01.04 (அ) பு.ஏ.0.02.58 பூமி போக மீதம் உள்ள பூமியை மேட்டுப்பாளையம் மண்டலத்துணை வட்டாட்சியர் அவர்களின் செயல்முறைகள் டி.ஆர். 2025/12/04/000377SD நாள் 30.12.2025ன்படி உட்பிரிவு செய்யபட்டுள்ளதின்படி **நத்தம் சர்வே நெம்பர் 67/8B** பு.ஹெ.0.69.96க்கு தீ.ரூ.0.10 (நத்தம் பட்டா நெம்பர் 1370) இதற்கு **பு.ஏ.1.72.80** செண்ட் கொண்ட பூமிக்குச் செக்குபந்தி விபரம்:-

எழுதிக் கொடுப்பவர்கள் **எழுதி பெறுபவர்**

5657

1 புத்தகம் 2026 ம் ஆண்டு 4541 எண்ணாக பதிவு செய்யப்பட்டது
12
P-55

சர்வே நெம்பர் 67/1A3A1க்கும்----------**(கிழக்கு)**

N.K.செந்தில்வேல் கிரயம் பெற்ற சர்வே நெம்பர் 497/1

இதற்கு புதிய ரீ.சர்வே நெம்பர் 497/1B பூமிக்கும்----------**(மேற்கு)**

கிழமேலாக செல்லும் சிறுமுகை ரோட்டுக்கும்----------**(வடக்கு)**

திரு.S.வெங்கடேசன் மற்றும் திரு.G.சரவணன் ஆகியவர்கள் கிரயம்

பெற்ற சர்வே நெம்பர் 67/2 இதற்கு தற்கால நத்தம் சர்வே நெம்பர் 67/8Aல்

உள்ள பூமிக்கும் N.K.செந்தில்வேல் கிரயம் பெற்ற

சர்வே நெம்பர் 497/1 இதற்கு புதிய ரீ.சர்வே நெம்பர் 497/1B பூமிக்கும்-------**(தெற்கு)**

இதன் மத்தியிலுள்ள **பு.ஏ.1.72.80** விஸ்தீரணமுள்ள பூமியில் நமக்கு மேட்டுபாளையம் சார்பதிவாளர் அலுவலகத்தில் 1 புத்தகம் **2023**ம் ஆண்டின் **16410** எண்ணாக பதிவு செய்யப்பட்டுள்ள தீர்ப்பாணையின்படியும் மற்றும் வாய்மொழி பங்கு பிரிவினையின்படியும் பாத்தியப்பட்ட **பொதுவில் பதினாறில் இரண்டு பங்கும்,** மற்றும் மேட்டுப்பாளையம் சார்பதிவாளர் அலுவலகத்தில் பதிவு

எழுதிக் கொடுப்பவர்கள் **எழுதி பெறுபவர்**

N.K

5657

1 புத்தகம் 2026 ம் வருடத்திய ரூ 551
ம் ஆவணம் 4541 தாவாகலைகொண்டது
13 வது தாள்

பதிவு அலுவலர்

THE SEAL OF THE SUB-REGISTRAR OF METTUPALAYAM

செய்யப்பட்டுள்ள **1** புத்தகம் **2025**ம் ஆண்டின் **983** எண்ணாக பதிவு செய்யப்பட்டுள்ள செட்டில்மெண்ட் பத்திரப்படி **பொதுவில் பதினாறில் இரண்டு பங்கும்** என்ற வகையில் ஆக மொத்தம் **பொதுவில் பதினாறில் நான்கு பங்கு புஏ.0.43.20 செண்ட் கொண்ட பூமி பூராவும்,** மேற்படி பூமிக்குண்டான மாமூல் வழிநடை தட நட வண்டிப்பாதை பாத்தியமும் சகிதமும் மேற்படி பூமிக்குண்டான சகல ஈஸ்ட்மெண்ட் பாத்தியங்கள் சகிதமும் சேர்ந்தது.

மேற்படி சொத்து சிக்கதாசம்பாளையம் கிராம பஞ்சாயத்து எல்லைக்குள் உள்ளது. மேற்படி சொத்து தற்சமயம் **நத்தம் சர்வே நெம்பர் 67/8Bக்கு கட்டுப்பட்டது.** மேற்படி சொத்து மதிப்பு ரூபாய் 1,12,90,752/- தட பாத்திய மதிப்பு ரூபாய் 248/- ஆக மொத்த சொத்து மதிப்பு ரூபாய் 1,12,91,000/- ஆகும்.

2வது தாக்கு:-

கோயம்புத்தூர் வடக்கு ரிடி, மேட்டுப்பாளையம் சப்ரிடி, மேட்டுப்பாளையம் வட்டம், சிக்கதாசம்பாளையம் கிராமம் க.ச.நெ. 67 புஏ.13.8க்கு தீ.ரூ.10.68 இதற்கு தற்கால சப்டிவிசன்படி ரீ.சர்வே நெம்பர் 67/2 பு.ஹெ.0.71.0க்கு தீ.ரூ.1.42 (பட்டா நெம்பர் 2401) இதற்கு கோயம்புத்தூர் வடக்கு வருவாய் கோட்டாட்சியரின் செயல்முறைகள் நி.மு.எண் 5242/2024/அ2 நாள் 24.07.2025ன்படி திருத்தம் செய்யப்பட்டபின் நத்தம் நிலவரித் திட்டத்தின்படி நத்தம் சர்வே நெம்பர் 67/8 பு.ஹெ.0.71.0க்கு புஏ.1.75 ஒரு ஏக்கர் எழுபத்தி ஐந்து செண்ட் பூமியில், வெங்கடேசன் மற்றும் சரவணன் அவர்களுக்கு மேட்டுப்பாளையம் சார்பதிவாளர் அலுவலகத்தில் **1 புத்தகம் 2025ம் ஆண்டின் 11539** எண்ணாக பதிவு செய்யப்பட்டுள்ள கிரையப்பத்திரப்படி

எழுதிக் கொடுப்பவர்கள் **எழுதி பெறுபவர்**

5607

1 புத்தகம் 2026 ம் வருடத்திய P-55
ம் ஆவணம் 454 தில்படுத்தி கொள்ளைக்கொண்டது
14 வது நாள்
பதிவு அலுவலர்

THE SEAL OF THE REGISTRAR OF ASSURANCES

விற்பனை செய்யப்பட்ட பு.ஹெ.0.01.04 (அ) பு.ஏ.0.02.58 பூமி போக மீதம் உள்ள பூமியை மேட்டுப்பாளையம் மண்டலத்துணை வட்டாட்சியர் அவர்களின் செயல்முறைகள் டி.ஆர். 2025/12/04/000377SD நாள் 30.12.2025ன்படி உட்பிரிவு செய்யபட்டுள்ளதின்படி **நத்தம் சர்வே நெம்பர் 67/8B** பு.ஹெ.0.69.96க்கு தீ.ரூ.0.10 (நத்தம் பட்டா நெம்பர் 1370) இதற்கு **பு.ஏ.1.72.80** செண்ட் கொண்ட பூமிக்குச் செக்குபந்தி விபரம்:-

சர்வே நெம்பர் 67/1A3A1க்கும்----------**(கிழக்கு)**

N.K.செந்தில்வேல் கிரயம் பெற்ற சர்வே நெம்பர் 497/1

இதற்கு புதிய ரீ.சர்வே நெம்பர் 497/1B பூமிக்கும்----------**(மேற்கு)**

கிழமேலாக செல்லும் சிறுமுகை ரோட்டுக்கும்----------**(வடக்கு)**

திரு.S.வெங்கடேசன் மற்றும் திரு.G.சரவணன் ஆகியவர்கள் கிரயம்

பெற்ற சர்வே நெம்பர் 67/2 இதற்கு தற்கால நத்தம் சர்வே நெம்பர் 67/8Aல்

உள்ள பூமிக்கும் N.K.செந்தில்வேல் கிரயம் பெற்ற

சர்வே நெம்பர் 497/1 இதற்கு புதிய ரீ.சர்வே நெம்பர் 497/1B பூமிக்கும்-------**(தெற்கு)**

எழுதிக் கொடுப்பவர்கள்

எழுதி பெறுபவர்

N.K.

5657

P-551

1 புத்தகம் 2026 ம் வருடத்திய
ம் ஆவணம் 4571 தாள்களைகொண்டது
15 வது தாள்

பதிவு அலுவலர்

THE SEAL OF THE SUBREGISTRAR METTUPALAYAM

இதன் மத்தியிலுள்ள **பு.ஏ.1.72.80** விஸ்தீரணமுள்ள பூமியில் நமக்கு மேட்டுபாளையம் சார்பதிவாளர் அலுவலகத்தில் 1 புத்தகம் **2023**ம் ஆண்டின் **16410** எண்ணாக பதிவு செய்யப்பட்டுள்ள தீர்ப்பாணையின்படியும் மற்றும் வாய்மொழி பங்கு பிரிவினையின்படியும் பாத்தியப்பட்ட **பொதுவில் பதினாறில் இரண்டு பங்கும்,** மற்றும் மேட்டுப்பாளையம் சார்பதிவாளர் அலுவலகத்தில் பதிவு செய்யப்பட்டுள்ள **1** புத்தகம் **2025**ம் ஆண்டின் **983** எண்ணாக பதிவு செய்யப்பட்டுள்ள செட்டில்மெண்ட் பத்திரப்படி **பொதுவில் பதினாறில் இரண்டு பங்கும்** என்ற வகையில் ஆக மொத்தம் **பொதுவில் பதினாறில் நான்கு பங்கு பு.ஏ.0.43.20 செண்ட் கொண்ட பூமி பூராவும்,** மேற்படி பூமிக்குண்டான மாமூல் வழிநடை தட நட வண்டிப்பாதை பாத்தியமும் சகிதமும் மேற்படி பூமிக்குண்டான சகல ஈஸ்ட்மெண்ட் பாத்தியங்கள் சகிதமும் சேர்ந்தது.

மேற்படி சொத்து சிக்கதாசம்பாளையம் கிராம பஞ்சாயத்து எல்லைக்குள் உள்ளது. மேற்படி சொத்து தற்சமயம் **நத்தம் சர்வே நெம்பர் 67/8Bக்கு கட்டுப்பட்டது.** மேற்படி சொத்து மதிப்பு ரூபாய் 1,12,90,752/- தட பாத்திய மதிப்பு ரூபாய் 248/- ஆக மொத்த சொத்து மதிப்பு ரூபாய் 1,12,91,000/- ஆகும்.

எழுதிக் கொடுப்பவர்கள் **எழுதி பெறுபவர்**

5607

1 புத்தகம் 2026 ம் வருடம் P-551
ம் ஆவணம் 454 ...ளைக்கொண்டது
16 வது தாள்
பதிவு அலுவலர்

THE SEAL OF THE SUB-REGISTRAR OF METTUPALAYAM

அயிட்டம் 3 :- எங்களில் 5,6 லக்கமிட்டவர்களுக்கு மேட்டுப்பாளையம் சார்பதிவாளர் அலுவலகத்தில் 1 புத்தகம் 2026ம் ஆண்டின் 464 எண்ணாக பதிவு செய்யப்பட்டுள்ள பாகப்பிரிவினை பத்திரப்படி பாத்தியப்பட்ட சொத்திற்குச் செக்குபந்தி விபரம்:-

1வது தாக்கு:- கோயம்புத்தூர் வடக்கு ரிடி, மேட்டுப்பாளையம் சப்ரிடி, மேட்டுப்பாளையம் வட்டம், சிக்கதாசம்பாளையம் கிராமம் க.ச.நெ. 67 பு.ஏ.13.8க்கு தீ.ரூ.10.68 இதற்கு தற்கால சப்டிவிசன்படி ரீ.சர்வே நெம்பர் 67/2 பு.ஹெ.0.71.0க்கு தீ.ரூ.1.42 (பட்டா நெம்பர் 2401) இதற்கு கோயம்புத்தூர் வடக்கு வருவாய் கோட்டாட்சியரின் செயல்முறைகள் நி.மு.எண் 5242/2024/அ2 நாள் 24.07.2025ன்படி திருத்தம் செய்யப்பட்டபின் நத்தம் நிலவரித் திட்டத்தின்படி நத்தம் சர்வே நெம்பர் 67/8 பு.ஹெ.0.71.0க்கு பு.ஏ.1.75 ஒரு ஏக்கர் எழுபத்தி ஐந்து செண்ட் பூமியில், வெங்கடேசன் மற்றும் சரவணன் அவர்களுக்கு மேட்டுப்பாளையம் சார்பதிவாளர் அலுவலகத்தில் **1 புத்தகம் 2025ம் ஆண்டின் 11539** எண்ணாக பதிவு செய்யப்பட்டுள்ள கிரையப்பத்திரப்படி விற்பனை செய்யப்பட்ட பு.ஹெ.0.01.04 (அ) பு.ஏ.0.02.58 பூமி போக மீதம் உள்ள பூமியை மேட்டுப்பாளையம் மண்டலத்துணை வட்டாட்சியர் அவர்களின் செயல்முறைகள் டி.ஆர். 2025/12/04/000377SD நாள் 30.12.2025ன்படி உட்பிரிவு செய்யபட்டுள்ளதின்**படி நத்தம் சர்வே நெம்பர் 67/8B** பு.ஹெ.0.69.96க்கு தீ.ரூ.0.10 (நத்தம் பட்டா நெம்பர் 1370) இதற்கு **பு.ஏ.1.72.80** செண்ட் கொண்ட பூமிக்குச் செக்குபந்தி விபரம்:-

எழுதிக் கொடுப்பவர்கள் **எழுதி பெறுபவர்**

5657

1 புத்தகம் 2026 ம் வருடத்திய P-551
ம் ஆவணம் 454 தாள்கள்கொண்டது
17 வது தாள்

பதிவு அலுவலர்

சர்வே நெம்பர் 67/1A3A1க்கும்----------**(கிழக்கு)**

N.K.செந்தில்வேல் கிரயம் பெற்ற சர்வே நெம்பர் 497/1

இதற்கு புதிய ரீ.சர்வே நெம்பர் 497/1B பூமிக்கும்----------**(மேற்கு)**

கிழமேலாக செல்லும் சிறுமுகை ரோட்டுக்கும்----------**(வடக்கு)**

திரு.S.வெங்கடேசன் மற்றும் திரு.G.சரவணன் ஆகியவர்கள் கிரயம்

பெற்ற சர்வே நெம்பர் 67/2 இதற்கு தற்கால நத்தம் சர்வே நெம்பர் 67/8Aல்

உள்ள பூமிக்கும் N.K.செந்தில்வேல் கிரயம் பெற்ற

சர்வே நெம்பர் 497/1 இதற்கு புதிய ரீ.சர்வே நெம்பர் 497/1B பூமிக்கும்-------**(தெற்கு)**

இதன் மத்தியிலுள்ள **பு.ஏ.1.72.80** விஸ்தீரணமுள்ள **பூமியில்** நமக்கு மேட்டுபாளையம் சார்பதிவாளர் அலுவலகத்தில் 1 புத்தகம் **2023**ம் ஆண்டின் **16410** எண்ணாக பதிவு செய்யப்பட்டுள்ள தீர்ப்பாணையின்படியும் மற்றும் வாய்மொழி பங்கு பிரிவினையின்படியும் பாத்தியப்பட்ட **பொதுவில் பதினாறில் ஒரு பங்கும்,** மற்றும் மேட்டுப்பாளையம் சார்பதிவாளர்

எழுதிக் கொடுப்பவர்கள்

எழுதி பெறுபவர்

N.K.

5657

1 புத்தகம் 2026 ம் வரு P-551
ம் ஆவணம் 4574 தாக்கலைக்கொண்டது
18 வது தாள்
பதிவு அலுவலர்

THE SEAL OF THE SUB-REGISTRAR OF METTUPALAYAM

அலுவலகத்தில் பதிவு செய்யப்பட்டுள்ள **1** புத்தகம் **2025**ம் ஆண்டின் **986** எண்ணாக பதிவு செய்யப்பட்டுள்ள செட்டில்மெண்ட் பத்திரப்படி **பொதுவில் பதினாறில் ஒரு பங்கும்** என்ற வகையில் ஆக மொத்தம் **பொதுவில் பதினாறில் இரண்டு பங்கு புஏ.0.21.60 செண்ட் கொண்ட பூமி பூராவும்,** மேற்படி பூமிக்குண்டான மாமூல் வழிநடை தட நட வண்டிப்பாதை பாத்தியமும் சகிதமும் மேற்படி பூமிக்குண்டான சகல ஈஸ்ட்மெண்ட் பாத்தியங்கள் சகிதமும் சேர்ந்தது.

மேற்படி சொத்து சிக்கதாசம்பாளையம் கிராம பஞ்சாயத்து எல்லைக்குள் உள்ளது. மேற்படி சொத்து தற்சமயம் **நத்தம் சர்வே நெம்பர் 67/8Bக்கு கட்டுப்பட்டது.** மேற்படி சொத்து மதிப்பு ரூபாய் 56,45,376/- தட பாத்திய மதிப்பு ரூபாய் 624/- ஆக மொத்த சொத்து மதிப்பு ரூபாய் 56,46,000/- ஆகும்.

எழுதிக் கொடுப்பவர்கள்

எழுதி பெறுபவர்

5657

1 புத்தகம் 2026 ம் வருடத்திய P-551
ம் ஆவணம் 4541 தாள்களைக்கொண்டது
19 வது தாள்

பதிவு அலுவலர்

2வது தாக்கு:- கோயம்புத்தூர் வடக்கு ரிடி, மேட்டுப்பாளையம் சப்ரிடி, மேட்டுப்பாளையம் வட்டம், சிக்கதாசம்பாளையம் கிராமம் க.ச.நெ. 67 பு.ஏ.13.8க்கு தீ.ரூ.10.68 இதற்கு தற்கால சப்டிவிசன்படி ரீ.சர்வே நெம்பர் 67/2 பு.ஹெ.0.71.0க்கு தீ.ரூ.1.42 (பட்டா நெம்பர் 2401) இதற்கு கோயம்புத்தூர் வடக்கு வருவாய் கோட்டாட்சியரின் செயல்முறைகள் நி.மு.எண் 5242/2024/அ2 நாள் 24.07.2025ன்படி திருத்தம் செய்யப்பட்டபின் நத்தம் நிலவரித் திட்டத்தின்படி நத்தம் சர்வே நெம்பர் 67/8 பு.ஹெ.0.71.0க்கு பு.ஏ.1.75 ஒரு ஏக்கர் எழுபத்தி ஐந்து செண்ட் பூமியில், வெங்கடேசன் மற்றும் சரவணன் அவர்களுக்கு மேட்டுப்பாளையம் சார்பதிவாளர் அலுவலகத்தில் **1 புத்தகம் 2025ம் ஆண்டின் 11539** எண்ணாக பதிவு செய்யப்பட்டுள்ள கிரையப்பத்திரப்படி விற்பனை செய்யப்பட்ட பு.ஹெ.0.01.04 (அ) பு.ஏ.0.02.58 பூமி போக மீதம் உள்ள பூமியை மேட்டுப்பாளையம் மண்டலத்துணை வட்டாட்சியர் அவர்களின் செயல்முறைகள் டி.ஆர். 2025/12/04/000377SD நாள் 30.12.2025ன்படி உட்பிரிவு செய்யபட்டுள்ளதின்**படி நத்தம் சர்வே நெம்பர் 67/8B** பு.ஹெ.0.69.96க்கு தீ.ரூ.0.10 (நத்தம் பட்டா நெம்பர் 1370) இதற்கு **பு.ஏ.1.72.80** செண்ட் கொண்ட பூமிக்குச் செக்குபந்தி விபரம்:-

எழுதிக் கொடுப்பவர்கள்

எழுதி பெறுபவர்

5657

1 புத்தகம் 2026 ம் வருடத்தில் (P-551)
ம் ஆவணம் 451 ஆக பதிவு செய்து கொண்டது
20 வது தாள்

பதிவு அலுவலர்

THE SEAL OF THE SUB REGISTRAR OF METTUPALAYAM

சர்வே நெம்பர் 67/1A3A1க்கும்----------**(கிழக்கு)**

N.K.செந்தில்வேல் கிரயம் பெற்ற சர்வே நெம்பர் 497/1

இதற்கு புதிய ரீ.சர்வே நெம்பர் 497/1B பூமிக்கும்----------**(மேற்கு)**

கிழமேலாக செல்லும் சிறுமுகை ரோட்டுக்கும்----------**(வடக்கு)**

திரு.S.வெங்கடேசன் மற்றும் திரு.G.சரவணன் ஆகியவர்கள் கிரயம்

பெற்ற சர்வே நெம்பர் 67/2 இதற்கு தற்கால நத்தம் சர்வே நெம்பர் 67/8Aல்

உள்ள பூமிக்கும் N.K.செந்தில்வேல் கிரயம் பெற்ற

சர்வே நெம்பர் 497/1 இதற்கு புதிய ரீ.சர்வே நெம்பர் 497/1B பூமிக்கும்-------**(தெற்கு)**

இதன் மத்தியிலுள்ள **பு.ஏ.1.72.80** விஸ்தீரணமுள்ள **பூமியில்** நமக்கு மேட்டுபாளையம் சார்பதிவாளர் அலுவலகத்தில் 1 புத்தகம் **2023**ம் ஆண்டின் **16410** எண்ணாக பதிவு செய்யப்பட்டுள்ள தீர்ப்பாணையின்படியும் மற்றும் வாய்மொழி பங்கு பிரிவினையின்படியும் பாத்தியப்பட்ட **பொதுவில் பதினாறில் ஒரு பங்கும்,** மற்றும் மேட்டுப்பாளையம் சார்பதிவாளர்

எழுதிக் கொடுப்பவர்கள்

எழுதி பெறுபவர்

N.K

5657

P-551

1 புத்தகம் 20

ம் ஆவணம் 4541

21 வது தாள்

பதிவு அலுவலர்

THE SEAL OF THE SUBREGISTRAR OF METTUPALAYAM

அலுவலகத்தில் பதிவு செய்யப்பட்டுள்ள 1 புத்தகம் 2025ம் ஆண்டின் 986 எண்ணாக பதிவு செய்யப்பட்டுள்ள செட்டில்மெண்ட் பத்திரப்படி **பொதுவில் பதினாறில் ஒரு பங்கும்** என்ற வகையில் ஆக மொத்தம் **பொதுவில் பதினாறில் இரண்டு பங்கு பு.ஏ.0.21.60 செண்ட் கொண்ட பூமி பூராவும்,** மேற்படி பூமிக்குண்டான மாமூல் வழிநடை தட நட வண்டிப்பாதை பாத்தியமும் சகிதமும் மேற்படி பூமிக்குண்டான சகல ஈஸ்ட்மெண்ட் பாத்தியங்கள் சகிதமும் சேர்ந்தது.

மேற்படி சொத்து சிக்கதாசம்பாளையம் கிராம பஞ்சாயத்து எல்லைக்குள் உள்ளது. மேற்படி சொத்து தற்சமயம் **நத்தம் சர்வே நெம்பர் 67/8Bக்கு கட்டுப்பட்டது.** மேற்படி சொத்து மதிப்பு ரூபாய் 56,45,376/- தட பாத்திய மதிப்பு ரூபாய் 624/- ஆக மொத்த சொத்து மதிப்பு ரூபாய் 56,46,000/- ஆகும்.

எழுதிக் கொடுப்பவர்கள்

எழுதி பெறுபவர்

5657

1 புத்தகம் 2026 ம் வருடத்திய P-551
ம் ஆவணம் 454 ஆக நகல்களாக்கொண்டது
22 வது தாள்

பதிவு அலுவலர்

ஆக மேற்கண்ட மூன்று அயிட்டங்களையும் சேர்த்து எங்களுக்குப் பாத்தியப்பட்ட **பு.ஏ.1.72.80 கொண்ட சொத்திற்குச் செக்குபந்தி விபரம்:-**

கோயம்புத்தூர் வடக்கு ரிடி, மேட்டுப்பாளையம் சப்ரிடி, மேட்டுப்பாளையம் வட்டம், **சிக்கதாசம்பாளையம்** கிராமம் க.ச.நெ. 67 பு.ஏ.13.8க்கு தீ.ரூ.10.68 இதற்கு தற்கால சப்டிவிசன்படி ரீ.சர்வே நெம்பர் 67/2 பு.ஹெ.0.71.0க்கு தீ.ரூ.1.42 (பட்டா நெம்பர் 2401) இதற்கு கோயம்புத்தூர் வடக்கு வருவாய் கோட்டாட்சியரின் செயல்முறைகள் நி.மு.எண் 5242/2024/அ2 நாள் 24.07.2025ன்படி திருத்தம் செய்யப்பட்டபின் நத்தம் நிலவரித் திட்டத்தின்படி நத்தம் சர்வே நெம்பர் 67/8 பு.ஹெ.0.71.0க்கு பு.ஏ.1.75 ஒரு ஏக்கர் எழுபத்தி ஐந்து செண்ட் பூமியில், வெங்கடேசன் மற்றும் சரவணன் அவர்களுக்கு மேட்டுப்பாளையம் சார்பதிவாளர் அலுவலகத்தில் **1 புத்தகம் 2025ம் ஆண்டின் 11539** எண்ணாக பதிவு செய்யப்பட்டுள்ள கிரையப்பத்திரப்படி விற்பனை செய்யப்பட்ட பு.ஹெ.0.01.04 (அ) பு.ஏ.0.02.58 பூமி போக மீதம் உள்ள பூமியை மேட்டுப்பாளையம் மண்டலத்துணை வட்டாட்சியர் அவர்களின் செயல்முறைகள் டி.ஆர். 2025/12/04/000377SD நாள் 30.12.2025ன்படி உட்பிரிவு செய்யபட்டுள்ளதின்**படி நத்தம் சர்வே நெம்பர் 67/8B** பு.ஹெ.0.69.96க்கு தீ.ரூ.0.10 (நத்தம் பட்டா நெம்பர் 1370) இதற்கு **பு.ஏ.1.72.80** செண்ட் கொண்ட பூமிக்குச் செக்குபந்தி விபரம்:-

எழுதிக் கொடுப்பவர்கள் **எழுதி பெறுபவர்**

THE SEAL OF THE SUBREGISTRAR OF METTUPALAYAM

5647

1 புத்தகம் 2026 ம் வருடத்திற்கு P-551
ம் ஆவணம் 4541 தாக்கல் செய்யப்பட்டது
23 வது தாள்

பதிவு அலுவலர்

சர்வே நெம்பர் 67/1A3A1க்கும்----------**(கிழக்கு)**

N.K.செந்தில்வேல் கிரயம் பெற்ற சர்வே நெம்பர் 497/1

இதற்கு புதிய ரீ.சர்வே நெம்பர் 497/1B பூமிக்கும்----------**(மேற்கு)**

கிழமேலாக செல்லும் சிறுமுகை ரோட்டுக்கும்,

சர்வே நெம்பர் 67/1A3A1க்கும்----------**(வடக்கு)**

திரு.S.வெங்கடேசன் மற்றும் திரு.G.சரவணன் ஆகியவர்கள் கிரயம்

பெற்ற சர்வே நெம்பர் 67/2 இதற்கு தற்கால நத்தம் சர்வே நெம்பர் 67/8Aல்

உள்ள பூமிக்கும் N.K.செந்தில்வேல் கிரயம் பெற்ற

சர்வே நெம்பர் 497/1 இதற்கு புதிய ரீ.சர்வே நெம்பர் 497/1B பூமிக்கும்-----**(தெற்கு)**

இதன் மத்தியிலுள்ள **பு.ஏ.1.72.80** விஸ்தீரணமுள்ள **பூமியில்** எங்களாலும் மற்றும் உங்களாலும் சிக்கதாசம்பாளையம் ஊராட்சி அமைப்புக்கு எழுதிக் கொடுக்கும் தான சாசனத்தில் குறிப்பிட்டுக்கள் ரோடுகளாக விடப்பட்டுள்ள நிலங்கள், பூங்காவிற்கு ஒதுக்கப்பட்டுள்ள நிலங்கள் மற்றும் உள்ளாட்சி அமைப்புக்கு ஒதுக்கப்பட்டுள்ள நிலங்கள் போக மீதம் உள்ள பூமி பூராவும், மேற்படி பூமிக்குண்டான மாமூல் வழிநடை தட நட வண்டிப்பாதை பாத்தியமும் சகிதமும் மேற்படி பூமிக்குண்டான சகல ஈஸ்ட்மெண்ட் பாத்தியங்கள் சகிதமும் சேர்ந்தது.

எழுதிக் கொடுப்பவர்கள் **எழுதி பெறுபவர்**

1
2
3
4
5

THE SEAL OF THE REGISTRAR OF METTUPALAYAM

Sd/- N.K

1 புத்தகம் 2026 ம் வருடத்திய P-551
ம் ஆவணம் 45+1 தாள்களைக்கொண்டது
24 வது தாள்

பதிவு அலுவலர்

மேற்படி சொத்து **சிக்கதாசம்பாளையம்** கிராம பஞ்சாயத்து எல்லைக்குள் உள்ளது. மேற்படி சொத்து தற்சமயம் **நத்தம் சர்வே நெம்பர் 67/8Bக்கு கட்டுப்பட்டது.** மேற்படி சொத்து மதிப்பு **ரூபாய் 4,51,66,000/-** ஆகும்

எழுதிக் கொடுப்பவர்கள் **எழுதி பெறுபவர்**

சாட்சிகள்:-

1) **(வேல்முருகன்)** த/பெ. ஆதிமூலம், கதவு.எண். 87G1, அய்யம்பாளையம், கிழக்கு காவேரி நகர் குமாரபாளையம் (ஆதார் அடையாள அட்டை எண் 6891 7390 5004)

2) **(குமரேசன்)** த/பெ. ஈஸ்வரன், கதவு.எண். 103Gமேற்கு காலனி குமாரபாளையம் நாமக்கல் மாவட்டம் (ஆதார் அடையாள அட்டை எண் 6421 5892 4060)

Drafted By :-



P.S.NANDHAKUMAR B.A.L.L.B.,Advocate
Roll No. 6741/2022
D.No.22A2 Nethaji Nagar,
New Pallipalayam Road, Kumarapalayam 638 183

1 புத்தகம் 2026 வருடத்திய (P-55)
ம் ஆவணம் 4544 தாள்களைக்கொண்டது
25 வது தாள்
பதிவு அலுவலர்

5607

சொத்தானது நீர்நிலை பகுதியில் அமையப் பெறவில்லை

என்பதற்கான உறுதிமொழி

(நீதிபேராணை எண் **22163/2018** ல் வழங்கப்பட்ட தீர்ப்பு படி)

இந்த ஆவணத்தில் கண்ட சொத்தானது நீர்நிலைகள், நீர்வழிப் பாதைகள், நீர்பிடிப்பு பகுதியில் கட்டுப்படவில்லை என சான்றளிக்கிறோம். மேலும் இதனில் தங்களுக்கு தவறான தகவல் அல்லது சான்று அளிக்கப்பட்டதாக பின்னாளில் கண்டுபிடிக்கப்பட்டால் அதனால் நாங்கள் சட்டபூர்வ நடவடிக்கைகளுக்கு உட்படுத்தப்படுவோம் என்பதையும் அறிவோம்.

உறுதிமொழி

இந்த ஆவணத்தை எழுதிக் கொடுப்பவர்களும், எழுதி பெறுபவர்களும் கீழ்க்கண்ட உறுதிமொழியை அளிக்கின்றோம்.

வழக்கிடை ஆவண சொத்து பதிவு சட்டம் 1908 பிரிவு 22(A) மற்றும் பிரிவு 22(B) க்கு உட்பட்டதல்ல எனவும் ஆவணத்துடன் இணைக்கப்பட்ட அனைத்து ஆவணங்களும் இந்திய தண்டனை சட்டம் 1860 பிரிவு 470-ன்படி forged document அல்ல எனவும் ஆவணத்தை எழுதி பெறுபவர் அனைத்து ஆவணங்களையும் பரிசீலித்து வில்லங்கம் சரிப்பார்த்து எழுதி பெறுகிறார் எனவும் சொத்து மாற்றுச் சட்டம் 1882-ன் படி சொத்து பரிமாற்றம் தொடர்பான அனைத்து பிரிவுகளுக்கும் உட்பட்டு செயல்பட்டுள்ளோம் எனவும் உறுதிமொழி அளிக்கின்றோம்.

மேலும் இதனில் தங்களுக்கு தவறான தகவல்கள் அல்லது சான்று அளிக்கப்பட்டதாக பின்னால் கண்டுபிடிக்கப்பட்டால் அதற்கு நாங்கள் மட்டுமே பொறுப்பு ஆவோம் எனவும் அதற்கான சட்டபூர்வமான நடவடிக்கைக்கு கட்டுப்படுவோம் எனவும் இதற்கு சார்பதிவாளர் எவ்விதத்திலும் பொறுப்பாகமாட்டார் எனவும் உறுதிமொழி அளிக்கின்றோம்.

எழுதிக் கொடுப்பவர்கள்

எழுதி பெறுபவர்

1 புத்தகம் 2026 ம் வருடத்திய P-551
ம் ஆவணம் 4541 நாள்களைக்கொண்டது
26 வது தாள்

பதிவு அலுவலர்

THE SEAL OF THE SUBREGISTRAR METTUPALAYAM

Town and Country Planning Department

District Town and Country Planning, Door No: 50, FCI Road, Gandhima Nagar,
Ganapathy, Coimbatore .Pin 641 004

(Road Pattern)

ROC No. CBE REG/BR2AVBB2/2026/2026/TCP Date : 3/13/26 7:57 PM

To

N K Senthilvel And Other Six Members,
,3E,Perumal malai, Pudur, Erode-638005

Sir/ Madam,

Sub

Layout-DTCP -R.S.No 497/1B, Natham S.F.No.67/8B Chikkadasampalayam Village/ Panchayat, Kamadai anchayat Union -MettupalayamTaluk -Coimbatore District - 26512 sqm (or) 6.55 Acre) - Extent - Layout Road Pattern approval reg.

Ref: 1.The layout proposal received through online vide reference dated .18.01.2026
2.DTCP circular no. 24282/2005LA2 dated 04/05/20063.G.O.(Ms.)No.18, MA&WS department dated: 04/02/2019 and G.O.(Ms.)No.16, MA&WS department, dated:31/01/20204.G.O.(Ms.)No.181, Housing and urban development department, dated: 09/12/20205.DTCP Circular no.19799/2020/T dated 24/12/2020

1.The proposal received in the reference 1st cited for the proposed layout of house site is scrutinized and as per reference (3) rd cited rule no.47 the area earmarkedas roads and parks in the proposed layout. As per reference (4 & 5)th cited have to be handed over to concerned local body through a gift deed by the applicant/owner of the land. As per reference (3) rd cited rule no. 47(8) 0.5% of the area reserved for public purpose shall be transferred to the TANGEDCO or local body free of cost through a registered Gift deed before the actual sanction of the layout.

2.In the reference 4th cited, it is ordered that the CMDA/DTCP should finalize the layout by verifying the layout rules in TNCD&BR, 2019 and the lands earmarked for roads, open space reservation and public purpose to be gifted by the applicant(s) and gift deed registered in the name of the concerned local body.

3.You are therefore, requested to handover the road space, park area and the PP-1 site (reserved local body) & PP-2 site (reserved for TANGEDCO) proposed in the layout through a registered gift deed. A copy of the road pattern map showing the road space, park area and the PP-1 & PP-2 sites with area details which have to be handed over to the local body represented by the DTCP along with a copy of gift deed format is enclosed.

4.On receipt of the registered gift deed in original, the approved plan will be sent to the for sanctioning of the layout.

Encl: Road Pattern Map

Copy to:

1. Local body
2. TANGEDCO

THE SEAL OF THE REGISTRAR OF


District Town and Country Planning

Signature valid
Signed by: Joint Director
Location:Coimbatore
Date:2026.03.13 19:57:17

5657

1 புத்தகம் 2026 ம் வருடத்து P-551
ம் ஆவணம் 451 திட்டமைக்கப்பட்டது
27 வது நாள்

பதிவு அலுவலர்

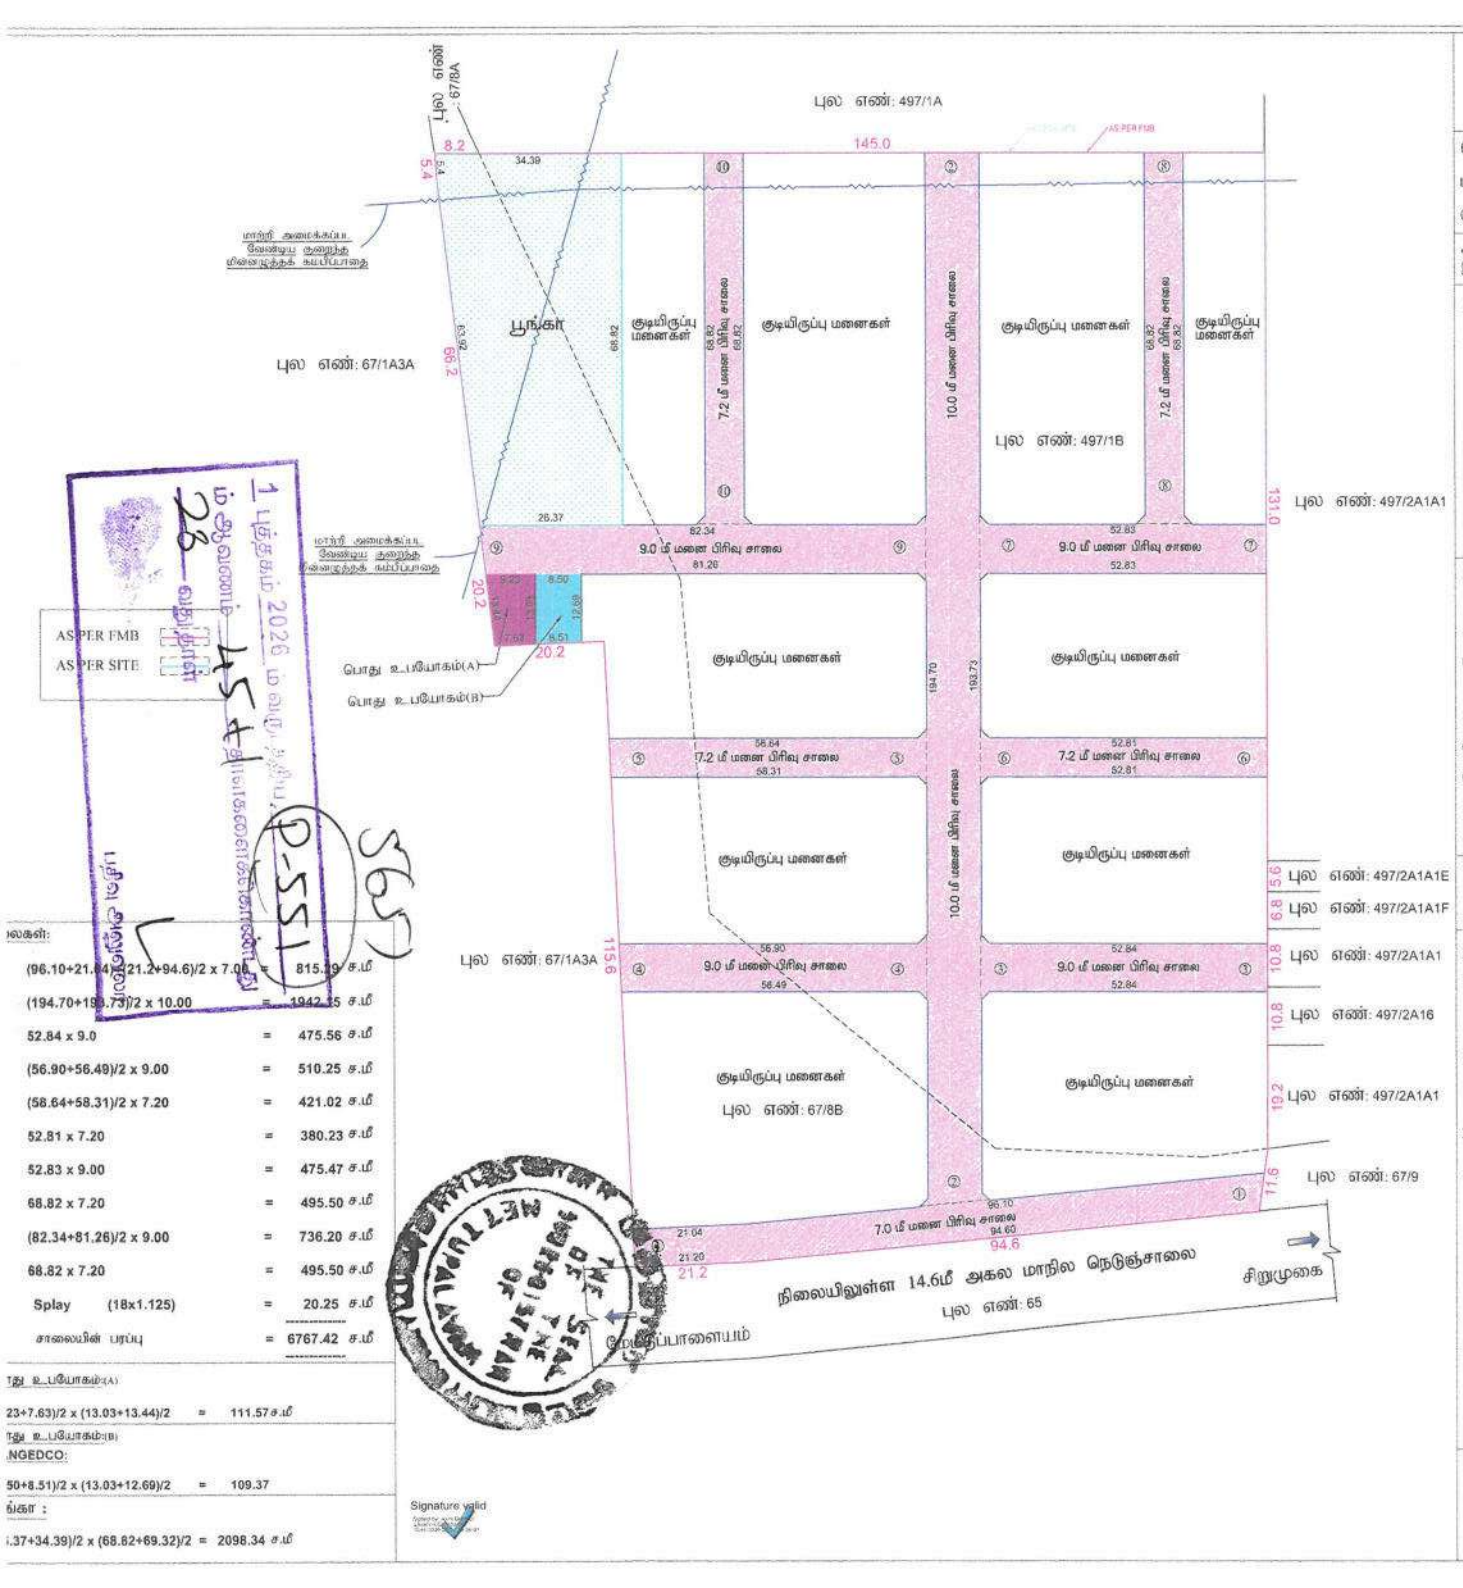

(96.10+21.04+21.2+94.6)/2 x 7.00 = 815.19 ச.மீ
(194.70+193.73)/2 x 10.00 = 1942.15 ச.மீ
52.84 x 9.0 = 475.56 ச.மீ
(56.90+56.49)/2 x 9.00 = 510.25 ச.மீ
(58.64+58.31)/2 x 7.20 = 421.02 ச.மீ
52.81 x 7.20 = 380.23 ச.மீ
52.83 x 9.00 = 475.47 ச.மீ
68.82 x 7.20 = 495.50 ச.மீ
(82.34+81.26)/2 x 9.00 = 736.20 ச.மீ
68.82 x 7.20 = 495.50 ச.மீ
Splay (18x1.125) = 20.25 ச.மீ
சாலையின் பரப்பு = 6767.42 ச.மீ

23+7.63)/2 x (13.03+13.44)/2 = 111.57ச.மீ

NGEDCO:

50+8.51)/2 x (13.03+12.69)/2 = 109.37

.37+34.39)/2 x (68.82+69.32)/2 = 2098.34 ச.மீ

Signature valid

கோயம்புத்தூர் மாவட்ட நகர் ஊரமைப்பு அலுவலகம்

மேட்டுப்பாளையம் வட்டம்

சிக்கதாசம்பாளையம் ஊராட்சி

கோயம்புத்தூர் மாவட்டம், மேட்டுப்பாளையம் வட்டம், சிக்கதாசம்பாளைய ஊராட்சி மற்றும் கிராமம் புல எண்:497/1B & நத்தம் புல எண் : 67/8B -ல் அமையும் உத்தேச குடியிருப்பு மனைப்பிரிவுக்கான சாலை ஒப்புதல் வரைபடம். (திட்டமில்லா பகுதி).

அளவு : 1:400
இணையவழி விண்ணப்ப எண் : **BR2AVBB2** ; நாள்: 18.01.2026

வ

குறிப்பு:

மனைப்பிரிவின் பரப்பு : 6.55 ஏக்கர் (அ) 26512.00 ச.மீ (பட்டா படி)
: 6.55 ஏக்கர் (அ) 26512.00 ச.மீ (பத்திர படி)
: 6.58 ஏக்கர் (அ) 26638.17 ச.மீ (புல வரைப்படம் படி)
: 6.58 ஏக்கர் (அ) 26638.17 ச.மீ (மனைப்பிரிவின் படி)

ஒதுக்கிய மனைகள் : 126 (EWS மனைகள் உட்பட)

மனைப்பிரிவு எல்லை

நிலையில் உள்ள சாலை

EWS மனைகள் பரப்பு : 70-89,117-126
: 30 மனைகள் - 2096.46 ச.மீ (10.61%)

பொது ஒதுக்கீடு:

உள்ளாட்சிக்கு தானமாக ஒப்படைக்கப்பட வேண்டியவை:

மனைப்பிரிவு சாலையின் பரப்பு : 6767.42 ச.மீ

பூங்கா : (மனைப்பிரிவின் பரப்பு - மனைப்பிரிவு சாலையின் பரப்பு) x 10%
: (26512.00-6767.42) x 10% : 1974.45ச.மீ

ஒதுக்கிய பூங்கா பரப்பு ; 2098.34 ச.மீ (10.62%)

பொது உபயோகம் (தேவையான அளவு) : (26512.00-6767.42) x 0.50% : 98.73ச.மீ. (0.50%)

பொது உபயோகம் (A) : 111.57 ச.மீ. (0.56%)

தமிழ்நாடு மின் உற்பத்தி மற்றும் மின் பகிர்மான கழகத்திற்கு தானமாக ஒப்படைக்கப்படவேண்டியவை:

பொது உபயோகம் (B) : 109.37 ச.மீ. (0.55%)

கட்டிட வரம்பு :9.0மீ வரை அகலம் உள்ள சாலைகளுக்கு 1.5மீ விடப்படல் வேண்டும்.
9.0மீ-க்கு மேல் 18.0மீ வரை அகலம் உள்ள சாலைகளுக்கு 3.0மீ விடப்படல் வேண்டும்

முலை முடக்கு :12.00மீ வரை அகலம் உள்ள சாலைகளுக்கு 1.5மீx1.5மீ விடப்படல் வேண்டும்.

நிபந்தனைகள்:

1. அரசாணை எண்-18 நகநி மற்றும் குடிநீர் வழங்கல் துறை நாள் 04.02.2019-ன்படி மனைபரிவில் அமையும் சாலைகள் பொது உபயோக ஒதுக்கீடு ஊராட்சி தானமாகப் பெற வேண்டும் மற்றும் அரசாணை எண்-16 நகராட்சி நிர்வாகம் மற்றும் குடிநீர் வழங்கல் துறை நாள்: 31.01.2020-ன்படி TANGEDCO ஒதுக்கீட்டினை TANGEDCO அல்லது பேரூராட்சிக்கு தானமாக ஒப்படைக்கப்பட வேண்டும்.

2. அரசாணை எண் : 181 வீட்டுவசதி மற்றும் நகர்ப்புற வளர்ச்சித்துறை நாள் 09.12.2020-ல் தெரிவுத்துள்ளவாறு சாலைகள், மழைநீர் வடிகால் வசதி , மேல்நிலை நிதேக்க தொட்டியுடன் கூடிய குடிநீர் வசதிகள் மற்றும் மின்கம்பங்கள் ஆகியவை பேரூராட்சி விருப்பத்திற்க்கு ஏற்ப அமைக்கப்பட்ட பின்னர் இறுதி ஒப்புதல் வழங்கப்படல் வேண்டும்.

3. அரசாணை எண் : 141 வீட்டுவசதி மற்றும் நகர்ப்புற வளர்ச்சித்துறை நாள்:16.07.2022-ன் படி நடவடிக்கை மேற்க்கொள்ளப்பட வேண்டும்.

4. மனைகளின் ஊடே செல்லும் குறைந்த மின்னழுத்தக் மின் கம்பி பாதையை மனைப்பிரிவு சாலைக்கேற்ப மாற்றி அமைக்கப்பட்ட பின்னரே உள்ளாட்சியால் இறுதி ஒப்புதல் வழங்கப்பட வேண்டும்.

இணை இயக்குநர் (பொ),
மாவட்ட நகர் ஊரமைப்பு அலுவலகம்,
கோயம்புத்தூர் மாவட்டம்.

District : Coimbatore


Taluk : Mettupalayam

Village : Sikkadasampalayam [10]

Survey No : 67

Area : Hect 02 Ares 68.57

Scale : 1 : 1099

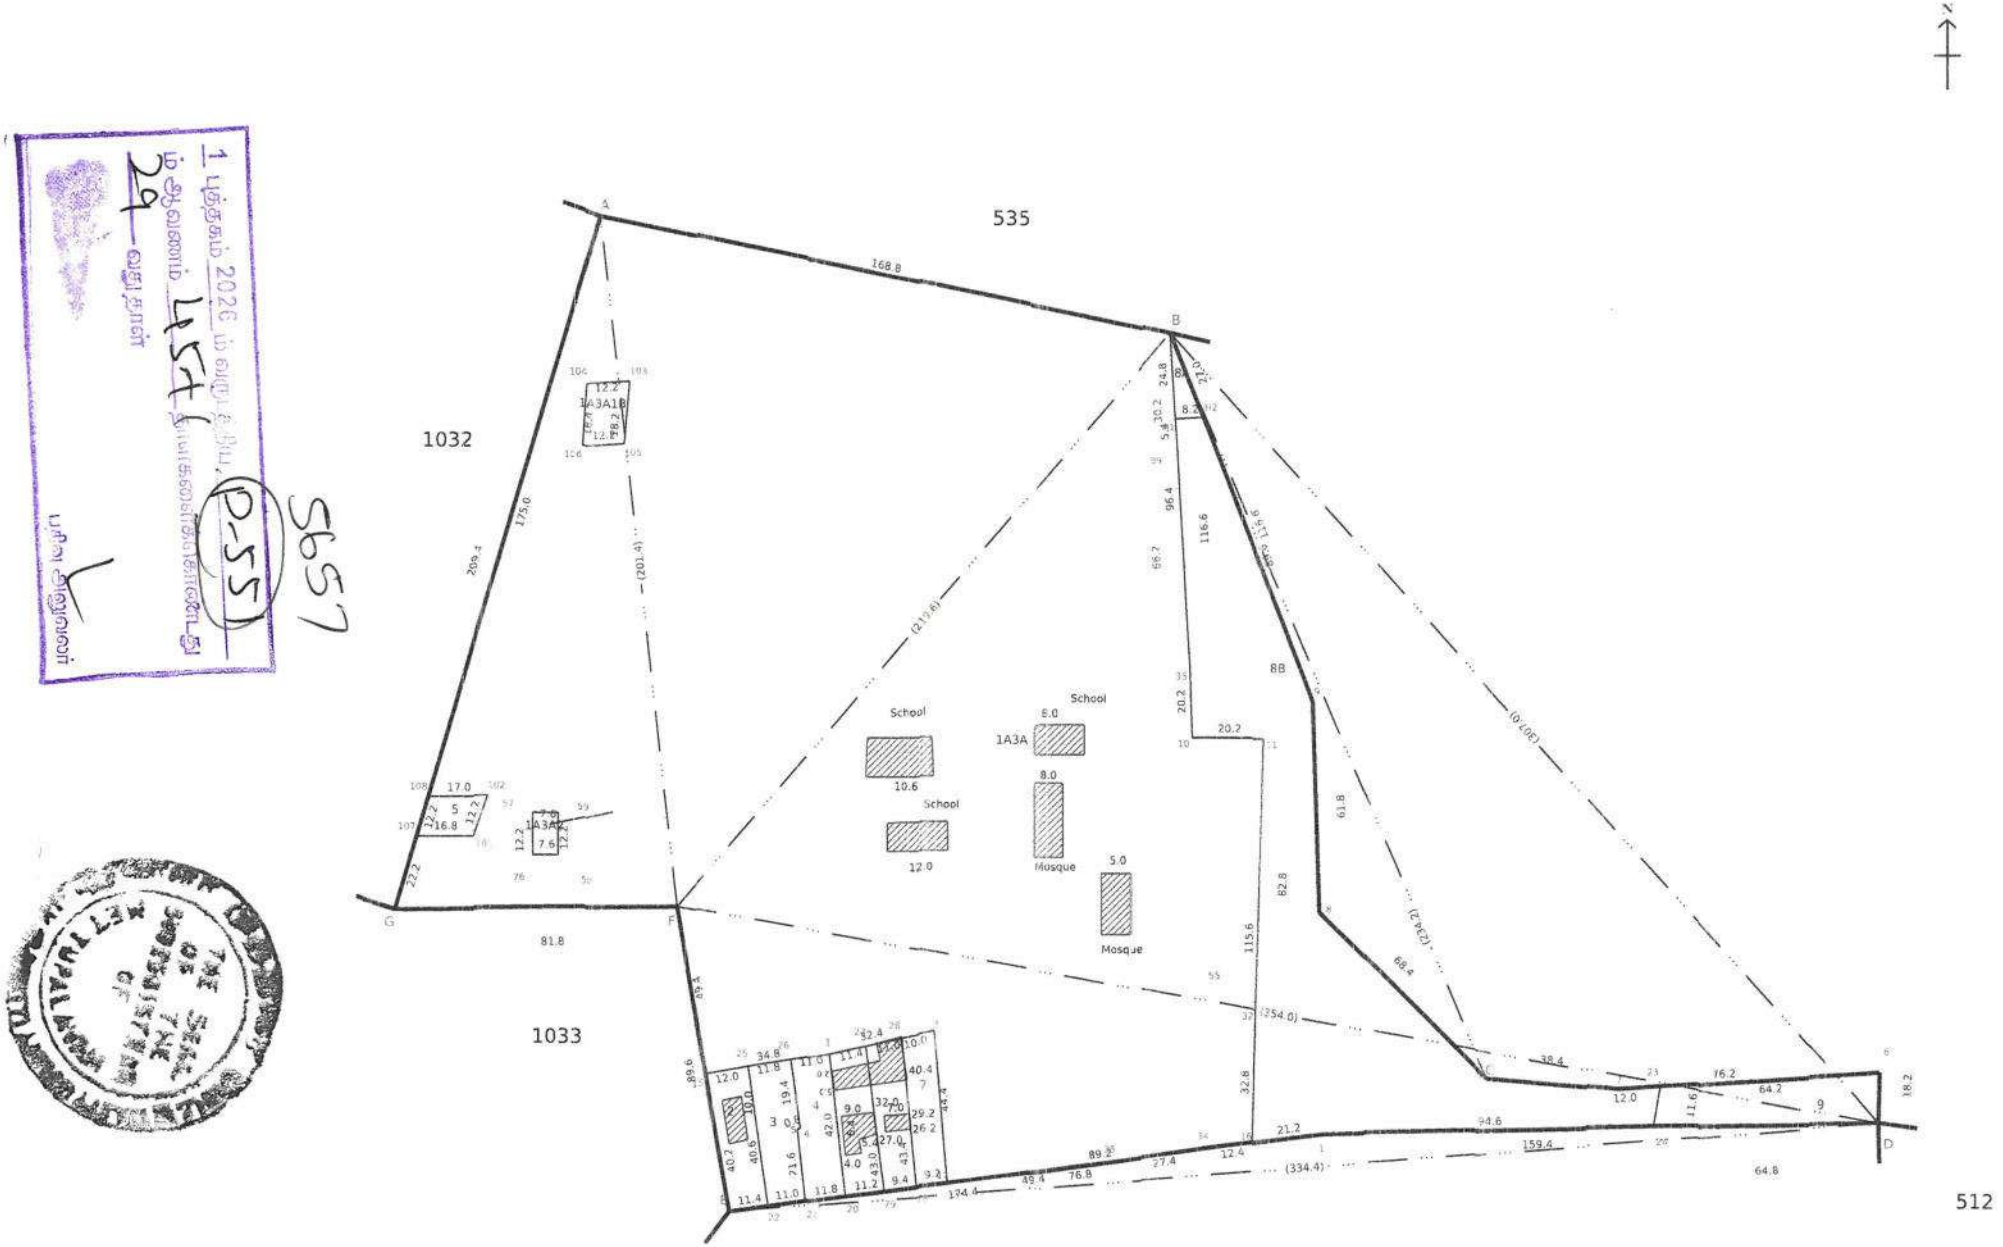


Date of Issue: 09-05-2026 15:46:16

Signed By Tahsildar
Name of approver : kavit
Date of Approval : 24-01-2026

Survey and Settlement Department, Government of TamilNadu

270.fv.8

SITE PLAN SHOWING THE OF S.F.NO.67/8, 497/1 IN SIKKADASAMPALAYAM VILLAGE, METTUPALAYAM TALUK, COIMBATORE DISTRICT.

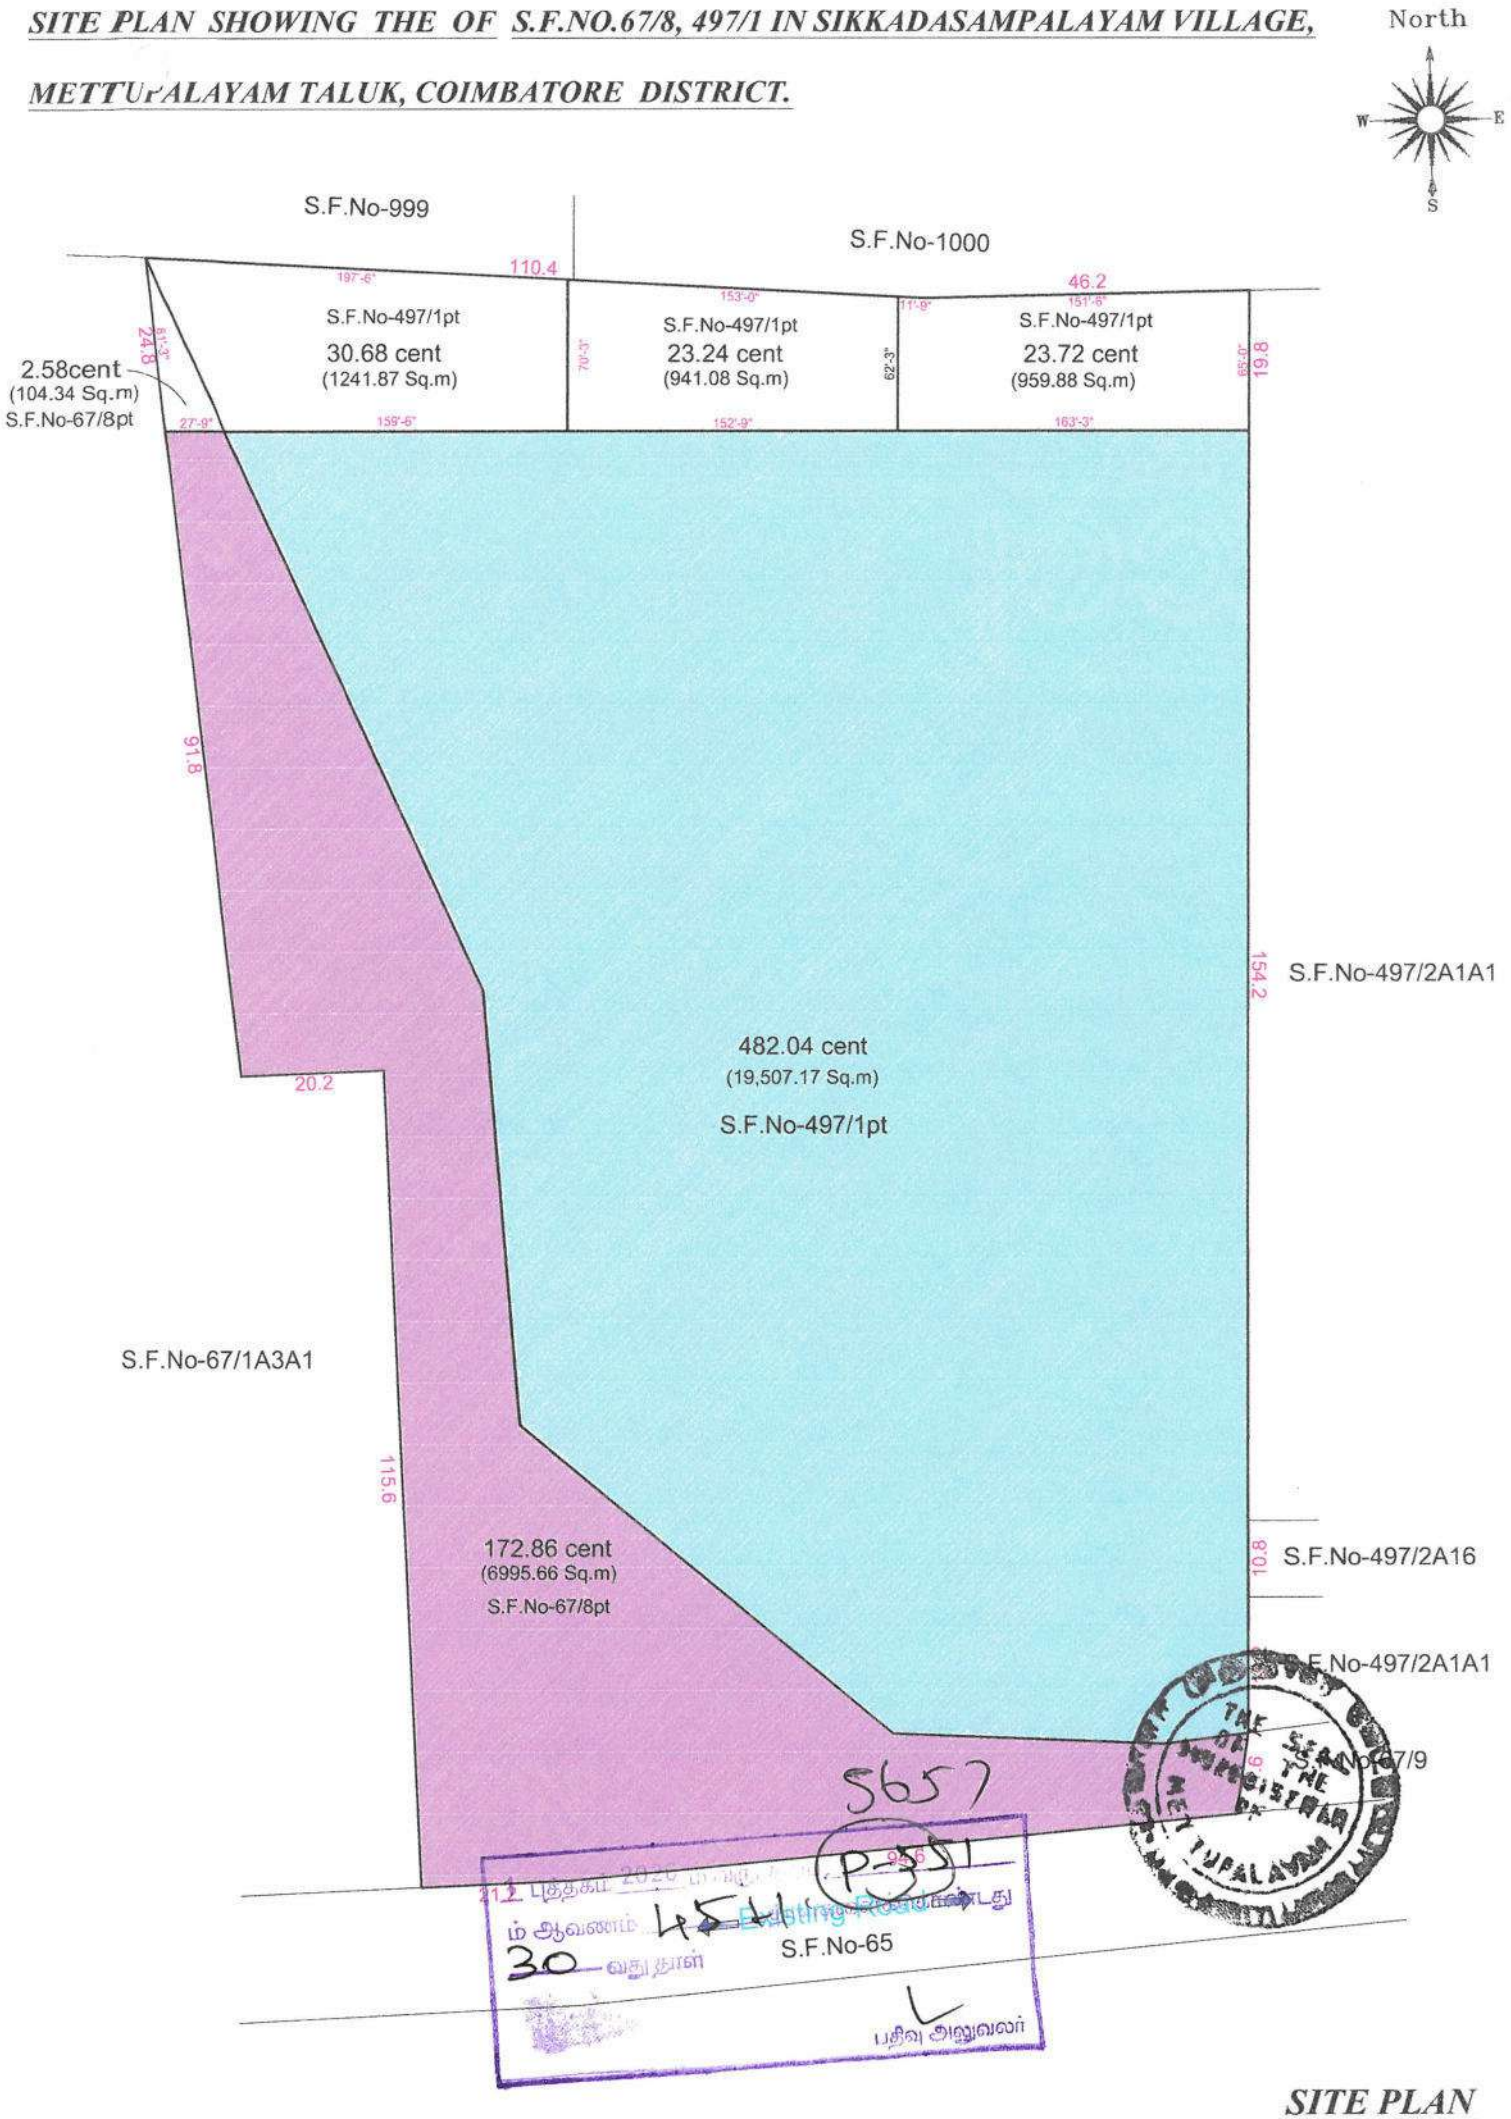

SITE PLAN

தமிழ்நாடு அரசு

வருவாய் மற்றும் பேரிடர் மேலாண்மைத் துறை

நத்தம் பட்டா

மாவட்டம் : கோயம்புத்தூர் வட்டம் : மேட்டுப்பாளையம்

வருவாய் கிராமம் : சிக்கதாசம்பாளையம் பட்டா எண் : 1370

உரிமையாளர்கள் பெயர்

1.	சுப்பிரமணியம்	மகன்	மதிவாணன்	
2.	இளங்கோ	மகன்	ஈஸ்வர்	
3.	குமணன்	மகன்	புருஷோத்தமன்	
4.	குமணன்	மகன்	சக்ரவர்த்தி	
5.	மதிவாணன்	மகன்	இந்தர்ஜித் மதிவாணன்	
6.	இளங்கோ	மகன்	புருஷோத்தமன்	

நத்தம் புல எண்	உட்பிரிவு எண்	பழைய புல எண்	வகைப்பாடு	பரப்பு	தீர்வை	குறிப்பு
				ஹெக் - ஏர் - சமீ	ரூ - பை	
67	8B	N67-8	ரயத்துவாரி மனை	0 - 69.96	0.10	2025/N105/12/729265--2025/12/04/000377SD ------ Digitally signed: Kavitha R Tahsildar 30/12/2025 10:02:01:PM
				0 - 69.96	0.10	

மேட்டுப்பாளையம் வட்டாட்சியர் / மண்டல துணை வட்டாட்சியரால் 30/12/2025 அன்று 10:02:01:PM நேரத்தில் மின் கையொப்பம் இடப்பட்டது.

குறிப்பு :

barCode

1. மேற்கண்ட நத்தம் நில உரிமை விபரங்கள் நத்தம் தூய அடங்கலின் உண்மை நகல் என சான்றளிக்கப்படுகிறது. இவற்றை தாங்கள் https://eservices.tn.gov.in என்ற இணைய தளத்தில் S/NA/12/04/010/01370/10041 என்ற குறிப்பு எண்ணை உள்ளீடு செய்து உறுதி செய்துகொள்ளவும்.
2. இத் தகவல்கள் 09-05-2026 அன்று 03:17:43 PM நேரத்தில் அச்சடிக்கப்பட்டது.
3. கைப்பேசி கேமராவின்2D barcode படிப்பான் மூலம் படித்து 3G/GPRS வழி இணையதளத்தில் சரிபார்க்கவும்

மேற்குறிப்பிட்டுள்ள புல எண் /உட்பிரிவு எண் நத்தம் நிலவரித்திட்டத்தின் போது நத்தம் அடங்கலில் சேர்க்கப்பட்டுள்ளது ..

5657

1 புத்தகம் 2026 ம் வருடத்தில் P-551 பக்கத்தில் உள்ளது

ம் ஆவணம் 4571

31 வது தான்

வருவாய் ஆய்வாளர்

THE SEAL OF THE ASSISTANT OF METTUPALAYAM



1 புத்தகம் 2026 ம் வருட
ம் ஆவணம் 457/
32 வது தாள்



இந்திய அரசாங்கம்
Government of India
M.S.Mathivanan
Father : SUBARAMANIYAM
DOB: 01/01/1956
Male
3766 9851 5287
ஆதார் - சாதாரண மனிதனின் அதிகாரம்


Unique Identification Authority of India
Address:
OLD NO 40 NEWNO 85, 1TH MAIN ROAD, R A PURAM, Raja Annamalaipuram, Chennai, Tamil Nadu - 600028
3766 9851 5287





आयकर विभाग
INCOME TAX DEPARTMENT
भारत सरकार
GOVT. OF INDIA
स्थायी लेखा संख्या कार्ड
Permanent Account Number Card
ACQPM0326H
नाम / Name
M S MATHIVANAN
पिता का नाम / Father's Name
SUBRAMANIAM
जन्म की तारीख / Date of Birth
01/01/1956
हस्ताक्षर / Signature

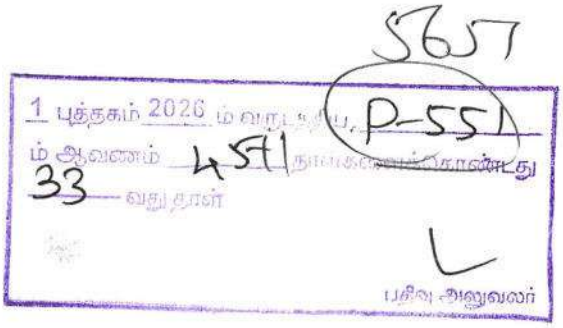


1 புத்தகம் 2026 ம் வருடத்திய P-55A
ம் ஆவணம் 4571 நாள்கொண்டது
33 வது தாள்
பதிவு அலுவலர்


THE SEAL OF THE REGISTRAR OF
METTUPALAYAM



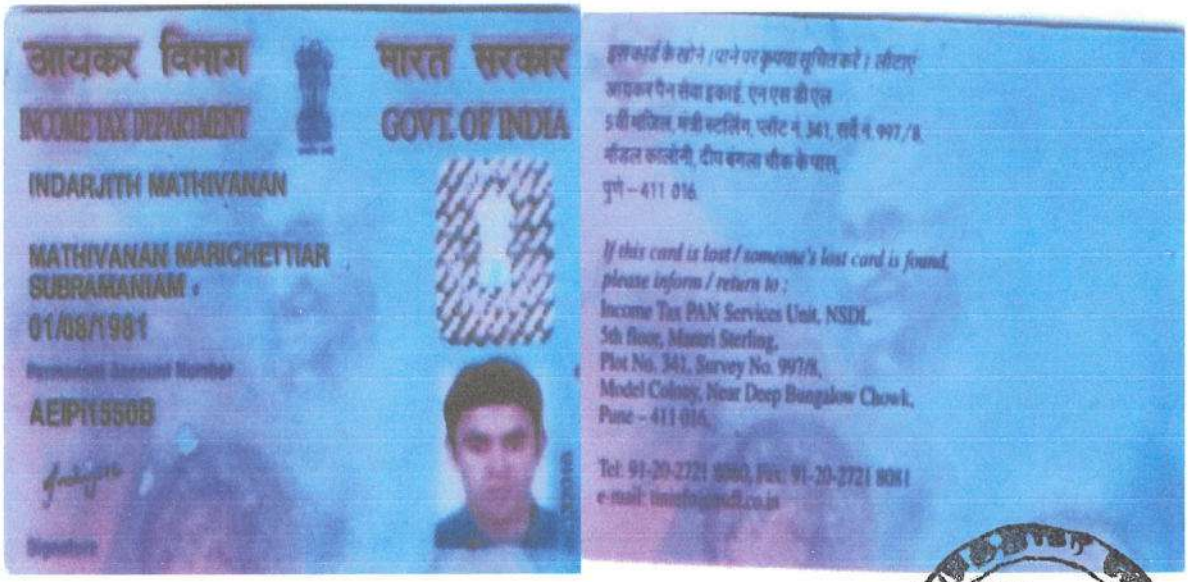



Indarjith

5657

P-551

1 புத்தகம் 2026 பதிவு எண்

ம் அலகம் 45+1

34 வது தொகை

பதிவு அலுவலர்



இந்திய அரசாங்கம்
Unique Identification Authority of India
Government of India

பதிவு அடையாளம் / Enrollment No : 2007/13645/66009

To
Eswar P E
S/O Elango
117/91 KALAIMAGAL STREET
KUMARAPALAYAM
Kumarapalayam
Kumarapalayam
Tiruchengode Namakkal
Tamil Nadu 638183
9952309090

ML481126591FT

உங்கள் ஆதார் எண் / Your Aadhaar No. :

2314 7982 0718


ஆதார் - சாதாரண மனிதனின் அதிகாரம்

இந்திய அரசாங்கம்
Government of India

Eswar P E
தந்தை இளங்கோ
Father Elango
பிறந்த தேதி / DOB : 23/12/1981
ஆண்பால் / Male

2314 7982 0718

ஆதார் - சாதாரண மனிதனின் அதிகாரம்

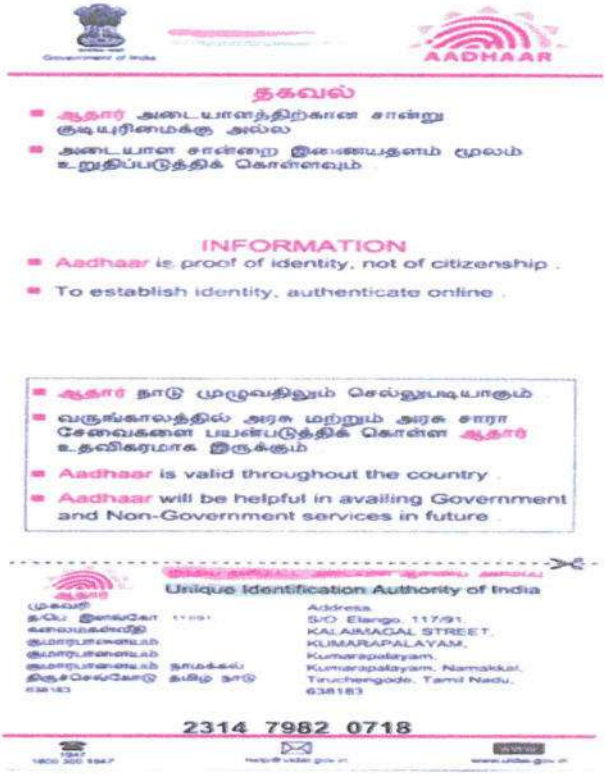

தகவல்

- ஆதார் அடையாளத்திற்கான சான்று குடியுரிமைக்கு அல்ல
- அடையாள சான்றை இணையதளம் மூலம் உறுதிப்படுத்திக் கொள்ளவும்

INFORMATION

- Aadhaar is proof of identity, not of citizenship.
- To establish identity, authenticate online.

- ஆதார் நாடு முழுவதிலும் செல்லுபடியாகும்
- வருங்காலத்தில் அரசு மற்றும் அரசு சாரா சேவைகளை பயன்படுத்திக் கொள்ள ஆதார் உதவிகரமாக இருக்கும்
- Aadhaar is valid throughout the country.
- Aadhaar will be helpful in availing Government and Non-Government services in future.

Unique Identification Authority of India

Address:
S/O Elango, 117/91,
KALAIMAGAL STREET,
KUMARAPALAYAM,
Kumarapalayam,
Kumarapalayam, Namakkal,
Tiruchengode, Tamil Nadu,
638183

2314 7982 0718



आयकर विभाग
INCOME TAX DEPARTMENT

भारत सरकार
GOVT. OF INDIA


P E ESWAR

ELANGO

23/12/1981

Permanent Account Number
AAFPE2580C

Signature

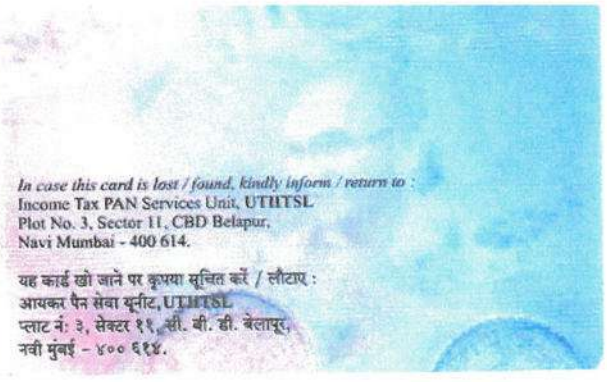

In case this card is lost / found, kindly inform / return to :
Income Tax PAN Services Unit, UTIITSL
Plot No. 3, Sector 11, CBD Belapur,
Navi Mumbai - 400 614.

यह कार्ड खो जाने पर कृपया सूचित करें / लौटाए :
आयकर पैन सेवा यूनीट, UTIITSL
प्लाट नं: ३, सेक्टर ११, सी. बी. डी. बेलापूर,
नवी मुंबई - ४०० ६१४.



1 புத்தகம் 2026 ம் வருடத்திய P-551
ம் ஆவணம் 45+1 தாளகலனைக்கொண்டது
35 வது தாள்

பதிவு அலுவலர்









567

1 புத்தகம் 2020 ம் வருடத்திய P-551
ம் ஆவணம் 454 ஆம் எண்ணில் கணக்கில் கொண்டது
36 ரூபாய்

பதிவு அலுவலர்



இந்திய அரசாங்கம்
Unique Identification Authority of India
Government of India

பதிவேட்டு எண்/ Enrolment No.: 1110/81064/18350

To
Purushothaman M S K
S/O: Kumanan
95
Kalaimagal street
Komarapalayam
Komarapalayam (so)
Namakkal Tamil Nadu - 638183
9003914983

உங்கள் ஆதார் எண் / Your Aadhaar No :
9646 4550 4513
VID : 9118 3547 2855 9114
எனது ஆதார், எனது அடையாளம்

இந்திய அரசாங்கம்
Government of India
Purushothaman M S K
DOB: 30/04/1979
MALE

9646 4550 4513
VID : 9118 3547 2855 9114
எனது ஆதார், எனது அடையாளம்

AADHAAR

INFORMATION
- Aadhaar is a proof of identity, not of citizenship.
- To establish identity, authenticate online.
- This is electronically generated letter.

- ஆதார் நாடு முழுவதிலும் செல்லுபடியாகும்
- வருங்காலத்தில் அரசு மற்றும் அரசு சாரா சேவைகளை பயன்படுத்துதற்கு கொள்ள ஆதார் உதவிகரமாக இருக்கும்
- Aadhaar is valid throughout the country
- Aadhaar will be helpful in availing Government and Non-Government services in future

Unique Identification Authority of India

Address:
S/O: Kumanan, 95, Kalaimagal Street,
Komarapalayam, Namakkal,
Tamil Nadu - 638183

9646 4550 4513
VID : 9118 3547 2855 9114

567

1 புத்தகம் 2026 ம் வருடத்திய P-551
ம் ஆவணம் 451 தாள்களைக்கொண்டது
37 வரைபடம்

பதிவு அலுவலர்





இந்திய அரசாங்கம்
Government of India

இந்திய தனித்துவ அடையாள ஆணைய அமைப்பு
Unique Identification Authority of India

பதிவேட்டு எண்/ Enrolment No.: 2007/14550/15347

To
Chakravarthi M S K
S/O: Kumanan
95
KALAIMAGAL STREET
Kumarapalayam
Namakkal Tamil Nadu - 638183
9894400050

உங்கள் ஆதார் எண் / Your Aadhaar No. :
8150 4398 9380
VID : 9186 1650 3158 6569

எனது ஆதார் எனது அடையாளம்

தகவல் / INFORMATION

- ஆதார் வாழ்நாள் அடையாளச் சான்று ஆவணமாகும், சான்று அல்ல
- ஆதார் தனித்துவமானது மற்றும் பாதுகாப்பானது
- பாதுகாப்பான QR குறியீடு/ஆஃப்லைன் XML/ஆன்லைன் அங்கீகாரத்தைப் பயன்படுத்தி அடையாளத்தைச் சரிபார்க்கவும்
- ஆதார் கடிதம், பிவிசி கார்டுகள், இ ஆதார் மற்றும் எம் ஆதார் போன்ற அனைத்து வடிவங்களும் சமமாக செல்லுபடியாகும். 12 இலக்க ஆதார் எண்ணுக்கு பதிலாக மெய்நிகர் ஆதார் அடையாளத்தை (VID) பயன்படுத்தலாம்
- 10 ஆண்டுகளுக்கு ஒரு முறையாவது ஆதாரை புதுப்பிக்கவும்
- பல்வேறு அரசு மற்றும் அரசு சாரா பலன்கள் / சேவைகளை பெற ஆதார் உங்களுக்கு உதவுகிறது
- உங்கள் மொபைல் எண் மற்றும் மின்னஞ்சல் முகவரி ஆதாரில் புதுப்பிக்கவும்
- ஆதார் சேவைகளை பெற உங்கள் சமீபத்திய போட்டோவை ஆதார் செயல்பாட்டில் பதிவேற்றவும்
- பாதுகாப்பு உறுதிப்படுத்த ஆதார் பயோமெட்ரிக்ஸ் லாக்/அன்லாக் அம்சத்தைப் பயன்படுத்தவும்
- ஆதார் கோரும் நிறுவனங்கள் உரிய ஒப்புதலைப் பெற வேண்டும்
- Aadhaar is a proof of identity, not of citizenship
- Aadhaar is unique and secure
- Verify identity using secure QR code/offline XML/online Authentication
- All forms of Aadhaar like Aadhaar letter, PVC Cards, eAadhaar and mAadhaar are equally valid. Virtual Aadhaar Identity (VID) can also be used in place of 12 digit Aadhaar number.
- Update Aadhaar at least once in 10 years
- Aadhaar helps you avail various Government and Non- Government benefits/services
- Keep your mobile number and email id updated in Aadhaar
- Download mAadhaar app on smart phones to avail Aadhaar Services
- Use the feature of lock/unlock Aadhaar/biometrics to ensure security.
- Entities seeking Aadhaar are obligated to seek due consent.

Government of India
Chakravarthi M S K
பிறந்த நாள்/DOB: 24/11/1980
ஆண்/ MALE
8150 4398 9380
VID : 9186 1650 3158 6569
எனது ஆதார் எனது அடையாளம்

Unique Identification Authority of India
முகவரி:
S/O: Kumanan, 95, KALAIMAGAL STREET, Kumarapalayam, Namakkal, Tamil Nadu - 638183
Address:
8150 4398 9380
VID : 9186 1650 3158 6569
1947 | help@uidai.gov.in | www.uidai.gov.in



5607

1 புத்தகம் 2026 ம வருடத்திய P-551
ம் ஆவணம் 45+1 எண்ணுள்ளதாகவுள்ளது
38 வருடங்கள்

பதிவு அலுவலர்

இந்திய அரசாங்கம்
Government of India

இந்திய தனிப்பட்ட அடையாள ஆணைய அமைப்பு
Unique Identification Authority of India

பதிவேட்டு எண்/ Enrolment No.: 1111/81322/00175

To
செந்தில்வேல் ந க
Senthilvel N K
S/O: Nagarajan
3E
PERUMALMALAI
R N PUDHUR
VTC: Erode
PO: Ramanathapuram Pudur
Sub District: Erode
District: Erode
State: Tamil Nadu
PIN Code: 638005
Mobile: 9487530849

உங்கள் ஆதார் எண் / Your Aadhaar No. :

4130 8221 6733

VID : 9113 5674 3401 7012

எனது ஆதார், எனது அடையாளம்

Government of India

Aadhaar no. issued: 14/09/2013

செந்தில்வேல் ந க
Senthilvel N K
பிறந்த நாள்/DOB: 12/10/1988
ஆண்/ MALE

ஆதார் எனது அடையாளத்திற்கான சான்றாகும். குடியுரிமை அல்லது பிறந்த தேதிக்கான சான்றல்ல. இது சரிபார்க்கப்பட்ட பயன்பாடுகளுக்கு மேலும் ஆன்லைன் அங்கீகார அல்லது ஆஃப்லைன் சரிபார்ப்பு போன்ற ஸ்கேன் செய்யப்பட்ட QR குறியீடு

Aadhaar is proof of identity, not of citizenship or date of birth. It should be used with verification (online authentication, or scanning of QR code / offline XML).

4130 8221 6733

எனது ஆதார், எனது அடையாளம்

Government of India

AADHAAR

தகவல் / INFORMATION

- ஆதார் எனபது அடையாளத்திறகான சானறாகும் குடியுரிமை அலலது பிறந்த தேதிககான சானறலல பிறந்த தேதி எனபது ஆதார் எண் வைததிருபபவரால சமரபபிககபபடட விதிமுறைகளில குறிபபிடபபடடுளள பிறந்த தேதி ஆவணத்தின ஆதாரம மூலம ஆதரிககபபடும தகவலின அடிபபடையில அமைந்துளளது
- இந்த ஆதார் கடடதத UIDAI நியமித்த அலுகீகார நிறுவனததால ஆனலைன அலுகீகாரம அலலது ஆப ஸடோரகளில கிடைககும எம ஆதார அலலது ஆதார் QR ஸகேனர செயலியை பயனபடுததி QR குறியீடு ஸகேனிங அலலது www.uidai.gov.in ல கிடைககும பாதுகாபபான QR குறியீடு ரீடர செயலியை பயனபடுததி சரிபாரகக வேணடும
- ஆதார் தனிததுவமானது மறறும பாதுகாபபானது
- ஆதார் பதிவு செயயபபடட நாளிலிருந்து ஒவவொரு 10 வருடஙகளுககு பிறகும ஆதாரில அடையாளம மறறும முகவரிககான ஆவணஙகள புதுபபிககபபட வேணடும
- பலவேறு அரச மறறும அரச சாரா பலனகள சேவைகளை பெற ஆதார உஙகளுகக உதவுகிறது
- உஙகள மொபைல எண மறறும மினனஞசல ஐடியை ஆதாரில புதுபபிககவும
- ஆதார் சேவைகளை பெற mAadhaar செயலியை பதிவிறககவும
- ஆதார பயோமெடரிகஸை பயனபடுததாதபோது பாதுகாபபை உறுதிசெயய ஆதார பயோமெடரிகஸ லாகஅனைவரும அமசததை பயனபடுததவும
- ஆதார் கோரும திருவனஙகள ஒபபுதலைப பெற வேணடிய கடடாயம உளளது
- Aadhaar is proof of identity, not of citizenship or date of birth (DOB). DOB is based on information supported by proof of DOB document specified in regulations, submitted by Aadhaar number holder
- This Aadhaar letter should be verified through either online authentication by UIDAI-appointed authentication agency or QR code scanning using mAadhaar or Aadhaar QR Scanner app available in app stores or using secure QR code reader app available on www.uidai.gov.in
- Aadhaar is unique and secure
- Documents to support identity and address should be updated in Aadhaar after every 10 years from date of enrolment for Aadhaar
- Aadhaar helps you avail of various Government and Non-Government benefits/services
- Keep your mobile number and email id updated in Aadhaar
- Download mAadhaar app to avail of Aadhaar services
- Use the feature of Lock/Unlock Aadhaar/biometrics to ensure security when not using Aadhaar/biometrics
- Entities seeking Aadhaar are obligated to seek consent

Unique Identification Authority of India

முகவரி:
S/O: நாகராஜன், 3ஈ, பெருமாள்மலை, ஆர் என புதூர், ஈரோடு, இராமநாதபுரம் புதூர், ஈரோடு, தமிழ் நாடு - 638005

Address:
S/O: Nagarajan, 3E, PERUMALMALAI, R N PUDHUR, Erode, PO: Ramanathapuram, Pudur, DIST: Erode, Tamil Nadu - 638005

Details as on: 06/12/2024

4130 8221 6733

VID : 9113 5674 3401 7012

1947 | help@uidai.gov.in | www.uidai.gov.in

N.K Senthilvel

5657

1 புத்தகம் 2024 ... E-551
ம் ஆவணம் 454 ... நகலெடுக்கப்பட்டது
39 வது தாள்

பதிவு அலுவலர்

THE SEAL OF THE SUB-REGISTRAR OF UDAIYARPALAYAM





A. V.

5657

1 புத்தகம் 2026 ம் வருடத்திய P-551
ம் ஆவணம் 45+1 தாள்களைக்கொண்டது
40 வது தாள்

பதிவு எழுத்தர்

THE SEAL OF THE SUB-REGISTRAR OF METTUPALAYAM

भारत सरकार

आधार

இந்திய அரசாங்கம்

Government of India

இந்திய தனிப்பட்ட அடையாள ஆணைய அமைப்பு

Unique Identification Authority of India

பதிவேட்டு எண்/ Enrolment No.: 2007/15698/03057

To
குமரேசன் ஈஸ்வரன்
Kumaresan Eswaran
S/O: Eswaran
103 G
WEST COLONY
Kumarapalayam
Namakkal Tamil Nadu - 638183
9865912127

Signature Not Verified

Digitally signed by UIDAI
UNIQUE IDENTIFICATION AUTHORITY OF INDIA
Date: 2023.12.19 09:04:16 UTC

உங்கள் ஆதார் எண் / Your Aadhaar No. :

6421 5892 4060

VID : 9154 2729 2089 4543

எனது ஆதார், எனது அடையாளம்

Issue Date: 25/05/2014



குமரேசன் ஈஸ்வரன்
Kumaresan Eswaran
பிறந்த நாள்/DOB: 06/12/1986
ஆண்/ MALE

6421 5892 4060

VID : 9154 2729 2089 4543

எனது ஆதார், எனது அடையாளம்

Government of India

AADHAAR

தகவல் / INFORMATION

- ஆதார் என்பது அடையாளச் சான்று, குடியுரிமைக்கான சான்று அல்ல
- ஆதார் தனித்துவமானது மற்றும் பாதுகாப்பானது
- பாதுகாப்பான QR குறியீடு/ஆப்லைன் XML/ஆன்லைன் அங்கீகாரத்தைப் பயன்படுத்தி அடையாளத்தைச் சரிபார்க்கவும்
- ஆதார் கடிதம், பிவிசி கார்டுகள், இ ஆதார் மற்றும் எம் ஆதார் போன்ற அனைத்து வகையான ஆதார்களும் சமமாக செல்லுபடியாகும். 12 இலக்க ஆதார் எண்ணுக்கு பதிலாக மெய்நிகர் ஆதார் அடையாளத்தை (VID) பயன்படுத்தலாம்.
- 10 ஆண்டுகளுக்கு ஒரு முறையாவது ஆதாரை புதுப்பிக்கவும்
- பல்வேறு அரசு மற்றும் அரசு சாரா பலன்கள் / சேவைகளைப் பெற ஆதார் உங்களுக்கு உதவுகிறது
- உங்கள் மொபைல் எண் மற்றும் மின்னஞ்சல் ஐடியை ஆதாரில் புதுப்பிக்கவும்.
- ஆதார் சேவைகளைப் பெற உங்கள் ஸ்மார்ட் போன்களில் எம் ஆதார் செயலியைப் பதிவிறக்கவும்
- பாதுகாப்பை உறுதிப்படுத்த ஆதார் / பயோமெட்ரிக்ஸ் லாக் / அன்லாக் அம்சத்தைப் பயன்படுத்தவும்
- ஆதார் கோரும் நிறுவனங்கள் உரிய ஒப்புதலைப் பெற வேண்டும்

- **Aadhaar** is a proof of identity, not of citizenship.
- **Aadhaar** is unique and secure.
- Verify identity using secure QR code/offline XML/online Authentication.
- All forms of **Aadhaar** like **Aadhaar** letter, PVC Cards, **eAadhaar** and **mAadhaar** are equally valid. Virtual **Aadhaar** Identity (VID) can also be used in place of 12 digit **Aadhaar** number.
- Update **Aadhaar** at least once in 10 years.
- **Aadhaar** helps you avail various Government and Non- Government benefits/services.
- Keep your mobile number and email id updated in **Aadhaar**.
- Download **mAadhaar** app on smart phones to avail **Aadhaar** Services.
- Use the feature of lock/unlock **Aadhaar**/biometrics to ensure security.
- Entities seeking **Aadhaar** are obligated to seek due consent.

இந்திய தனிப்பட்ட அடையாள ஆணைய அமைப்பு

Unique Identification Authority of India

முகவரி:
த/பெ: ஈஸ்வரன், 103 ஜீ, மேற்கு காலனி,
குமாரபாளையம், நாமக்கல்,
தமிழ் நாடு - 638183

Address:
S/O: Eswaran, 103 G, WEST COLONY,
Kumarapalayam, Namakkal,
Tamil Nadu - 638183

Download Date: 19/12/2023

1947 | help@uidai.gov.in | www.uidai.gov.in

5657

9-55

4 ஆம் ஆவணம் 45 துளைகளைக்கொண்டது

41 வது தாள்

TIRUPPUR DISTRICT OF TAMIL NADU

P/ மேட்டுப்பாளையம்/ 551 / 2026

1899ம் ஆண்டு இந்திய முத்திரைச் சட்டம் 42வது பிரிவின் கீழான சான்று

2026ம் ஆண்டு வரிசை எண் 4669

கதவு எண் 85 ராஜா அண்ணாமலைபுரம் ஆர் ஏ புரம் 1 வது பிரதான சாலை, மயிலாப்பூர் பகுதி 1, மயிலாப்பூர், சென்னை, தமிழ்நாடு, இந்தியா, 600028-ல் வசிக்கும் திரு மதிவாணன் என்பவரிடமிருந்து ₹ 4,51,700/- (ரூபாய் நான்கு இலட்சத்து ஐம்பத்தொன்றாயிரத்து எழுநூறு மட்டும்) இந்த ஆவணத்திற்காக இந்திய முத்திரைச் சட்டம் 41வது பிரிவின் படி குறைவாயிருந்த முத்திரைக் கட்டணம் வசூலிக்கப்பட்டது என நான் இதன் மூலம் சான்றளிக்கிறேன்.

சார்பதிவாளர் : மேட்டுப்பாளையம்
நாள்: 11/05/2026

சார்பதிவாளர் மேட்டுப்பாளையம்

சார்பதிவாளர் மற்றும் இந்திய முத்திரைச் சட்டம் பிரிவு 41ன் படி ஆட்சியர்

2026 ஆம் ஆண்டு மே மாதம் 11ம் தேதி பி.ப. 01:53 மணியளவில் மேட்டுப்பாளையம் சார்பதிவாளர் அலுவலகத்தில் தாக்கல் செய்து கட்டணம் ₹ 4,55,310/- செலுத்தியவர்.

இடது பெருவிரல்





கூடுதல் விவரங்கள் ஆவண வாசகத்தில் உள்ளபடி

எழுதிக் கொடுத்ததாக ஒப்புக் கொண்டவர் இடது பெருவிரல்





"சம்மதத்துடன் கூடிய ஆதார் அங்கீகாரம்" என்ற வழி இந்த நபரின் அடையாளம் விரல் ரேகை மூலம் ஆதார் ஆணையத்துடன் சரிபார்க்கப்பட்டது.
ஒப்பீட்டு எண் : UKC:98931149680b4e8c75b4ca9876381bebc05a676
(Details from UIDAI : M.S.Mathivanan , 01-01-1956, xxxxxxxx5287)



1 புத்தகம் 2026 ம் வருடத்திய P-551
ம் ஆவணம் 4571 தான்களைக்கொண்டது
42 வது தாள்

பதிவு அலுவலர்

எழுதிக் கொடுத்ததாக ஒப்புக் கொண்டவர்
இடது பெருவிரல்





"சம்மதத்துடன் கூடிய ஆதார் அங்கீகாரம்"
என்ற வழி இந்த நபரின் அடையாளம்
விரல் ரேகை மூலம் ஆதார்
ஆணையத்துடன் சரிபார்க்கப்பட்டது.
ஒப்பீட்டு எண் :
UKC:722211522faf4fa84c3465d89049fd2b86f6829
(Details from UIDAI : Indarjith Mathivanan , 01-08-1981, xxxxxxxx5708)



எழுதிக் கொடுத்ததாக ஒப்புக் கொண்டவர்
இடது பெருவிரல்





"சம்மதத்துடன் கூடிய ஆதார் அங்கீகாரம்"
என்ற வழி இந்த நபரின் அடையாளம்
விரல் ரேகை மூலம் ஆதார்
ஆணையத்துடன் சரிபார்க்கப்பட்டது.
ஒப்பீட்டு எண் :
UKC:4865772e5b6c0c290e64929a05368699a33c175
(Details from UIDAI : Eswar P.E S/O: Elango, 23-12-1981, xxxxxxxx0718)



எழுதிக் கொடுத்ததாக ஒப்புக் கொண்டவர்
இடது பெருவிரல்





"சம்மதத்துடன் கூடிய ஆதார் அங்கீகாரம்"
என்ற வழி இந்த நபரின் அடையாளம்
விரல் ரேகை மூலம் ஆதார்
ஆணையத்துடன் சரிபார்க்கப்பட்டது.
ஒப்பீட்டு எண் :
UKC:01707138c571946853e409796d[illegible]8338909[illegible]e
(Details from UIDAI : Purushothaman P E S/O: Elango, 09-06-1983, xxxxxxxx2309)



5657

1 புத்தகம் 2026 ம் வருடத்திய P-551
ஆவணம் 457 தாள்கள் கொண்டது
வது தாள்


எழுதிக் கொடுத்ததாக ஒப்புக் கொண்டவர்
இடது பெருவிரல்





"சம்மதத்துடன் கூடிய ஆதார் அங்கீகாரம்"
என்ற வழி இந்த நபரின் அடையாளம்
விரல் ரேகை மூலம் ஆதார்
ஆணையத்துடன் சரிபார்க்கப்பட்டது.
ஒப்பீட்டு எண் :
UKC:400219352b8567e5f334cd7b89aa1fb7de64d47

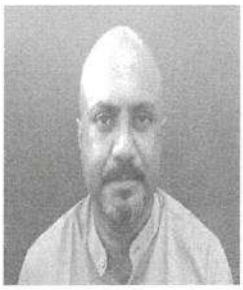

	(Details from UIDAI : M S K Purushothaman S/O: Kumanan, 30-04-1979, xxxxxxxx4513)	
எழுதிக் கொடுத்ததாக ஒப்புக் கொண்டவர் இடது பெருவிரல்  	"சம்மதத்துடன் கூடிய ஆதார் அங்கீகாரம்" என்ற வழி இந்த நபரின் அடையாளம் விரல் ரேகை மூலம் ஆதார் ஆணையத்துடன் சரிபார்க்கப்பட்டது. ஒப்பீட்டு எண் : UKC:47958630287f43195e64e78b70f686008d7c0ef (Details from UIDAI : Chakravarthi M S K S/O: Kumanan, 24-11-1980, xxxxxxxx9380)	
எழுதி வாங்கியதாக ஒப்புக் கொண்டவர் இடது பெருவிரல்  	"சம்மதத்துடன் கூடிய ஆதார் அங்கீகாரம்" என்ற வழி இந்த நபரின் அடையாளம் விரல் ரேகை மூலம் ஆதார் ஆணையத்துடன் சரிபார்க்கப்பட்டது. ஒப்பீட்டு எண் : UKC:0598725996393cde61b4699a3dfd5c8aad3a609 (Details from UIDAI : Senthilvel N K S/O: Nagarajan, 12-10-1988, xxxxxxxx6733)	
அடையாளம் தெரிவித்தவர்கள் சாட்சிகள் 1	கூடுதல் விவரங்கள் ஆவண வாசகத்தில் உள்ளபடி	
அடையாளம் தெரிவித்தவர்கள் சாட்சிகள் 2	கூடுதல் விவரங்கள் ஆவண வாசகத்தில் உள்ளபடி 1 புத்தகம் 2026 ம் வருடத்திய P-551 ம் ஆவணம் 457 தேதிகையைக்கொண்டது 44 வத்தியில் பதிவு அலுவலர்	565

P/ மேட்டுப்பாளையம்/ 551 / 2026

2026 ஆம் ஆண்டு மே மாதம் 11ம் நாள்

சார்பதிவாளர்
மேட்டுப்பாளையம்.

சார்பதிவாளர்
மேட்டுப்பாளையம்

இந்த பொது அதிகார ஆவண அடிப்படையில் பதிவு செய்யப்படும் எந்தவொரு ஆவணத்திற்கும் முதல்வர் உயிருடன் உள்ளார் என்பதற்கான சான்று தாக்கல் செய்யப்பட வேண்டும்.

THE SEAL OF THE SUBREGISTRAR OF METTUPALAYAM

1 புத்தகம் 2026 ம் வருடத்தில் P-551
ம் ஆவணம் 454 தாள்களைக்கொண்டது
45 வது தாள்

பதிவு அலுவலர்

R/மேட்டுப்பாளையம்/புத்தகம்-1/5657/2026

மேட்டுப்பாளையம்/புத்தகம்-1/5657/2026 எண்ணாகப் பதிவு செய்யப்பட்டது.

நாள்: 14/05/2026

மேட்டுப்பாளையம்

ஞானமூர்த்தி A
சார்பதிவாளர்

சார்பதிவாளர்
மேட்டுப்பாளையம்

1 புத்தகம் 2026 ம் வருடத்தில் 5657 ம் ஆவணம் 46 தாள்களைக்கொண்டது
46 வது தாள்
பதிவு அலுவலர்

THE SEAL OF THE REGISTRAR OF METTUPALAYAM

THE LANDLENS SUITE

Eight ways to know a piece of land before you pay for it.

This report covers one part of the picture. These cover the rest, drawn from the same government records, for any property in Tamil Nadu.

LandLens One
Ask anything about a property and get an answer grounded in live government records, with the sources shown.
/landlens/one

Verify My Land
Every record check run on one property and returned as a single report.
/landlens/verify-my-land

Legal Opinion
An advocate's written opinion on the title, built on the records we pull for it.
/landlens

One Map
Every layer on one map: the parcel, its boundary, zoning, water bodies and what sits around it.
/landlens/one/map

PriceMap
What land actually changed hands for around this plot, taken from the registered deeds.
/landlens/pricemap

Build Scope
What you are allowed to build here: floor space, height, coverage and setbacks.
/landlens/build-scope

Property Tracker
Watch a property and hear about it when something new is registered against it.
/landlens/property-tracker

Deal Room
Run the transaction in one place: documents, stamping, signatures and the parties.
/landlens/deal-room

FREE TOOLS · NO ACCOUNT NEEDED

Twenty-four checks you can run yourself, at no cost.

Records and verification

The registers themselves, read for you.

- Encumbrance Certificate
- Patta and Chitta
- Field Measurement Sketch
- EC Analyzer
- Bank charge check
- Court case search
- Seller background check
- Approval check by survey

Value and duty

What it is worth and what it costs to register.

- Guideline value by street
- Guideline value by survey
- Stamp duty and registration fees
- Capital gains
- Floor space index
- Area unit converter

Zoning and land use

What the plan says can happen on this land.

- Land use zone finder
- CMDA land use check
- Coastal regulation zone
- Master plan check
- Water bodies finder
- Airport height clearance

Registers and directories

Who holds it, and which office keeps the record.

- Find your registering office
- Temple property check
- Waqf property check
- RERA register

Every free tool
/tools

Services we run for you
/services

The LandLens suite
/landlens/one

Verified RealEstate™

Every claim in this document traces back to a government record.

- Legal opinions, due diligence and title verification
- Building plan, layout and sub-division approvals
- Completion and occupancy certificates, regularisation
- Escrow, negotiation and NRI property management
- Land survey, soil testing, architecture and construction

Verified RealEstate
3/350/2 Mettukuppam,
OMR Thoraipakkam,
Chennai 600 097, India
hello@verified.realestate
+91 9996 12 9996

Prepared from the registers named on the page each finding sits on. Where a register could not be read, this document says so in its place rather than leaving the gap to be read as a clean result.