Verified RealEstate™

RE REGULATORY RECORD

RERA Document

The document as the regulator published it, reproduced in full behind this page.

Published for reference. The authority's own register is the operative record.

Verified RealEstate™
3/350/2 Mettukuppam,
OMR Thoraipakkam,
Chennai 600 097, India

hello@verified.realestate
+91 9996 12 9996
verified.realestate

DIGITALLY VERIFIED RECORD

தமிழ்நாடு அரசு

வருவாய் மற்றும் பேரிடர் மேலாண்மைத் துறை

நில உரிமை விபரங்கள் : இ. எண் 10(1) பிரிவு

மாவட்டம் : தேனி **வட்டம் : உத்தமபாளையம்**

வருவாய் கிராமம் : காமயகவுண்டன்பட்டி **பட்டா எண் : 11561**

உரிமையாளர்கள் பெயர்

1. பெரியசாமி மகன் வேல்முருகன்

புல எண்	உட்பிரிவு	புன்செய்		நன்செய்		மற்றவை		குறிப்புரைகள்
		பரப்பு	தீர்வை	பரப்பு	தீர்வை	பரப்பு	தீர்வை	
		ஹெக் - ஏர்	ரூ - பை	ஹெக் - ஏர்	ரூ - பை	ஹெக் - ஏர்	ரூ - பை	
630	1A1	0 - 14.02	0.52	--	--	--	--	2025/0105/25/187774--2025/25/14/000564SD ------ Digitally signed:Kannan T Tahsildar 20/02/2025 05:45:10:PM
		0 - 14.02	0.52					

குறிப்பு :

1. மேற்கண்ட தகவல் / சான்றிதழ் நகல் விவரங்கள் மின் பதிவேட்டிலிருந்து பெறப்பட்டவை. இவற்றை தாங்கள் **https://eservices.tn.gov.in** என்ற இணைய தளத்தில் **25/14/044/011561/120454** என்ற குறிப்பு எண்ணை உள்ளீடு செய்து உறுதி செய்துகொள்ளவும்.
2. இத் தகவல்கள் 19-03-2025 அன்று 11:29:38 AM நேரத்தில் அச்சடிக்கப்பட்டது.
3. கைப்பேசி கேமராவின்2D barcode படிப்பான் மூலம் படித்து 3G/GPRS வழி இணையதளத்தில் சரிபார்க்கவும்

வட்டாட்சியர் அலுவலக இணைய சேவை - நில உரிமை விபரங்கள்

தமிழக அரசு

வருவாய்த் துறை

நில உரிமை விபரங்கள் : இ. எண் பிரிவு

மாவட்டம் : Theni(25) **வட்டம் : Uthamapalayam(14)**

வருவாய் கிராமம் : Kamayagoundanpatti(044) **பட்டா எண் : 11540**

உரிமையாளர்கள் பெயர்

1 வேல்முருகன் - -

புல எண்	உட்பிரிவு	நன்செய்		புன்செய்		மற்றவை		குறிப்புரைகள்	Blocked - Under
		பரப்பு	தீர்வை	பரப்பு	தீர்வை	பரப்பு	தீர்வை		
		ஹெக் - ஏர்	ரூ - பை	ஹெக் - ஏர்	ரூ - பை	ஹெக் - ஏர்	ரூ - பை		
631	1	-	-	0-36.00	1.34	-	-	-	-
		0	0.00	0-36.00	1.34	0	0.00		

குறிப்பு

1.	மேற்கண்ட தகவல் / சான்றிதழ் நகல் விவரங்கள் மின் பதிவேட்டிலிருந்து பெறப்பட்டவை. இவற்றை தாங்கள் **https://clip.tn.gov.in/clip** என்ற இ தளத்தில் உறுதி செய்துகொள்ளவும். ஆவண விவரங்களை மேலும் உறுதி செய்துக்கொள்ள வேண்டுமெனில் தாங்கள் வட்டாட்சியர் அலுவலகத்தை அணுகி உறுதிப் படுத்திக்கொ Further Certificate confirmation and details, you may approach Tahsildar concerned.
2.	இத் தகவல்கள் 24-2-2025 அன்று 11:28:49 மணி வேளையில் அச்சடிக்கப்பட்டது.
3.	கைப்பேசி கேமராவின்2D barcode படிப்பான் மூலம் படித்து 3G/GPRS வழி இணையதளத்தில் சரிபார்க்கவும்

Print

Back | Home

தமிழ்நாடு அரசு

வருவாய் மற்றும் பேரிடர் மேலாண்மைத் துறை

நில உரிமை விபரங்கள் : இ. எண் 10(1) பிரிவு

மாவட்டம் : தேனி **வட்டம் : உத்தமபாளையம்**

வருவாய் கிராமம் : காமயகவுண்டன்பட்டி **பட்டா எண் : 11539**

உரிமையாளர்கள் பெயர்

1. பெரியசாமி மகன் வேல்முருகன்

புல எண்	உட்பிரிவு	புன்செய்		நன்செய்		மற்றவை		குறிப்புரைகள்
		பரப்பு	தீர்வை	பரப்பு	தீர்வை	பரப்பு	தீர்வை	
		ஹெக் - ஏர்	ரூ - பை	ஹெக் - ஏர்	ரூ - பை	ஹெக் - ஏர்	ரூ - பை	
631	4	0 - 37.00	1.34	--	--	--	--	2025/0103/25/125541---- ------ Digitally signed:Karthick S Zonal Deputy Tahsildar 15/02/2025 12:44:08:PM
		0 - 37.00	1.34					

குறிப்பு :

1. மேற்கண்ட தகவல் / சான்றிதழ் நகல் விவரங்கள் மின் பதிவேட்டிலிருந்து பெறப்பட்டவை. இவற்றை தாங்கள் **https://eservices.tn.gov.in** என்ற இணைய தளத்தில் **25/14/044/011539/120439** என்ற குறிப்பு எண்ணை உள்ளீடு செய்து உறுதி செய்துகொள்ளவும்.
2. இத் தகவல்கள் 19-03-2025 அன்று 11:26:20 AM நேரத்தில் அச்சடிக்கப்பட்டது.
3. கைப்பேசி கேமராவின்2D barcode படிப்பான் மூலம் படித்து 3G/GPRS வழி இணையதளத்தில் சரிபார்க்கவும்

வட்டாட்சியர் அலுவலக இணைய சேவை - நில உரிமை விபரங்கள்

தமிழக அரசு

வருவாய்த் துறை

நில உரிமை விபரங்கள் : இ. எண் பிரிவு

மாவட்டம் : Theni(25) **வட்டம் : Uthamapalayam(14)**

வருவாய் கிராமம் : Kamayagoundanpatti(044) **பட்டா எண் : 11540**

உரிமையாளர்கள் பெயர்

1 வேல்முருகன் - -

புல எண்	உட்பிரிவு	நன்செய்		புன்செய்		மற்றவை		குறிப்புரைகள்	Blocked - Under
		பரப்பு	தீர்வை	பரப்பு	தீர்வை	பரப்பு	தீர்வை		
		ஹெக் - ஏர்	ரூ - பை	ஹெக் - ஏர்	ரூ - பை	ஹெக் - ஏர்	ரூ - பை		
631	3	-	-	0-2.50	0.09	-	-	சதுரக்கிணறு	-
		0	0.00	0-2.50	0.09	0	0.00		

குறிப்பு

1.	மேற்கண்ட தகவல் / சான்றிதழ் நகல் விவரங்கள் மின் பதிவேட்டிலிருந்து பெறப்பட்டவை. இவற்றை தாங்கள் **https://clip.tn.gov.in/clip** என்ற இ தளத்தில் உறுதி செய்துகொள்ளவும். ஆவண விவரங்களை மேலும் உறுதி செய்துக்கொள்ள வேண்டுமெனில் தாங்கள் வட்டாட்சியர் அலுவலகத்தை அணுகி உறுதிப் படுத்திக்கொ Further Certificate confirmation and details, you may approach Tahsildar concerned.
2.	இத் தகவல்கள் 24-2-2025 அன்று 11:30:18 மணி வேளையில் அச்சடிக்கப்பட்டது.
3.	கைப்பேசி கேமராவின்2D barcode படிப்பான் மூலம் படித்து 3G/GPRS வழி இணையதளத்தில் சரிபார்க்கவும்

Print

Back | Home

1		2	3	4	5	6	7	8	9	10	11	12
								ரூ. பை.	ஹெ. ஏர்ஸ்.	ரூ. பை.		
630	1B	630-1 பா	ர	பு	...	7-1	3	3 71	0 37.5	1 33	389 க. சக்தி வடிவேல் கவுண்டர்.	
	2	-2	ர	பு	...	7-1	3	3 71	0 41.5	1 53	2189 கிருஷ்ணசாமி மற்றும் ஒன்பது பேர்களும். *	
									1 11.0	4 11		
631	1	631-பா	ர	பு	...	7-1	3	3 71	0 36.0	1 34	1038 க மாதவய்யா.	
	2	-பா	ர	பு	...	7-1	3	3 71	0 12.5	0 46	2105 க. மாதவய்யா மற்றும் நான்கு பேர்களும். *	
	3	-பா	ர	பு	...	7-1	3	3 71	0 02.5	0 09	2048 க. மாதவய்யா மற்றும் மூன்று பேர்களும். *	சதுரக் கிணறு.
	4	-பா	ர	பு	...	7-1	3	3 71	0 37.0	1 36	229 R. K. காமய சாமி.	
									0 88.0	3 25		
632	1	632-1	ர	பு	...	7-1	3	3 71	0 02.0	0 07	105 P. கதிர்காமு.	சதுரக் கிணறு.
	2A	-2பா	ர	பு	...	7-1	3	3 71	0 54.0	2 04	105 P. கதிர்காமு.	
	2B	-2பா	ர	பு	...	7-1	3	3 71	0 01.0	0 06	105 P. கதிர்காமு.	
	3	-3	ர	பு	...	7-1	3	3 71	0 10.0	0 37	1434 விலாசலதி.	
									0 67.0	2 54		
633	1	633-1	ர	பு	...	7-1	3	3 71	0 20.5	0 76	105 P. கதிர்காமு.	
	2	-2	ர	பு	...	7-1	3	3 71	0 10.0	0 37	105 P. கதிர்காமு.	
									0 30.5	1 13		
634	...	634	ர	பு	...	7-1	3	3 71	0 43.5	1 62	105 P. கதிர்காமு.	
635	1	635-பா	ர	பு	...	7-1	3	3 71	0 23.0	0 87	1083 ச. மாரியம்மாள்.	
	2	-பா	ர	பு	...	7-1	3	3 71	0 11.0	0 40	1533 செ. ஞானசேகரன்.	

* விவரப்பட்டியலைப் பார்க்கவும்.

அ-பதிவேடு விவரங்கள்

மாவட்டம் :Theni(25)

வட்டம் :Uthamapalayam(14)

கிராமம் :Kamayagoundanpatti(044)

1. புல எண்	**630**	9. மண் வயனமும் ரகமும்	**7-1**
2. உட்பிரிவு எண்	**1A1**	10. மண் தரம்	**3**
3. பழைய புல உட்பிரிவு எண்	**630-1A**	11. தீர்வை (ரூ - ஹெ)	**3.71**
4. பகுதி	**P**	12. பரப்பு (ஹெக்டேர் - ஏர்)	**0-14.02**
5. அரசு / ரயத்துவாரி	**ரயத்துவாரி**	13. மொத்த தீர்வை (ரூ - பை)	**0.52**
6. நிலத்தின் வகை	**புஞ்சை**	14. பட்டா எண்	**11561**
7. பாசன ஆதாரம்	**-**	15. குறிப்பு	**-**
8. இரு போகமா	**இல்லை**	16. பெயர்	**வேல்முருகன்**

குறிப்பு 1:

மேற்கண்ட தகவல் / சான்றிதழ் நகல் விவரங்கள் மின் பதிவேட்டிலிருந்து பெறப்பட்டவை. இவற்றை தாங்கள் **https://clip.tn.gov.in/clip** என்ற இ
தளத்தில் உறுதி செய்துகொள்ளவும்.

1. ஆவண விவரங்களை மேலும் உறுதி செய்துக்கொள்ள வேண்டுமெனில் தாங்கள் வட்டாட்சியர் அலுவலகத்தை அணுகி உறுதிப் படுத்திக்கொள

Further Certificate confirmation and details, you may approach Tahsildar concerned.

Print

வட்டாட்சியர் அலுவலக இணைய சேவை - அ-பதிவேடு விபரங்கள்

அ-பதிவேடு விவரங்கள்

மாவட்டம் :Theni(25)

வட்டம் :Uthamapalayam(14)

கிராமம் :Kamayagoundanpatti(044)

1. புல எண்	**631**	9. மண் வயனமும் ரகமும்	**7-1**
2. உட்பிரிவு எண்	**1**	10. மண் தரம்	**3**
3. பழைய புல உட்பிரிவு எண்	**-2AP**	11. தீர்வை (ரூ - ஹெ)	**3.71**
4. பகுதி	**-**	12. பரப்பு (ஹெக்டேர் - ஏர்)	**0-36.00**
5. அரசு / ரயத்துவாரி	**ரயத்துவாரி**	13. மொத்த தீர்வை (ரூ - பை)	**1.34**
6. நிலத்தின் வகை	**புஞ்சை**	14. பட்டா எண்	**11540**
7. பாசன ஆதாரம்	**-**	15. குறிப்பு	**-**
8. இரு போகமா	**இல்லை**	16. பெயர்	**வேல்முருகன்**

குறிப்பு 1:

மேற்கண்ட தகவல் / சான்றிதழ் நகல் விவரங்கள் மின் பதிவேட்டிலிருந்து பெறப்பட்டவை. இவற்றை தாங்கள் **https://clip.tn.gov.in/clip** என்ற இ
தளத்தில் உறுதி செய்துகொள்ளவும்.

1. ஆவண விவரங்களை மேலும் உறுதி செய்துக்கொள்ள வேண்டுமெனில் தாங்கள் வட்டாட்சியர் அலுவலகத்தை அணுகி உறுதிப் படுத்திக்கொ

Further Certificate confirmation and details, you may approach Tahsildar concerned.

Print

வட்டாட்சியர் அலுவலக இணைய சேவை - அ-பதிவேடு விபரங்கள்

அ-பதிவேடு விவரங்கள்

மாவட்டம் :Theni(25)

வட்டம் :Uthamapalayam(14)

கிராமம் :Kamayagoundanpatti(044)

1. புல எண்	**631**	9. மண் வயனமும் ரகமும்	**7-1**
2. உட்பிரிவு எண்	**3**	10. மண் தரம்	**3**
3. பழைய புல உட்பிரிவு எண்	**-P**	11. தீர்வை (ரூ - ஹெ)	**3.71**
4. பகுதி	**-**	12. பரப்பு (ஹெக்டேர் - ஏர்)	**0-2.50**
5. அரசு / ரயத்துவாரி	**ரயத்துவாரி**	13. மொத்த தீர்வை (ரூ - பை)	**0.09**
6. நிலத்தின் வகை	**புஞ்சை**	14. பட்டா எண்	**11540**
7. பாசன ஆதாரம்	**-**	15. குறிப்பு	**சதுரக்கிணறு**
8. இரு போகமா	**இல்லை**	16. பெயர்	**வேல்முருகன்**

குறிப்பு 1:

மேற்கண்ட தகவல் / சான்றிதழ் நகல் விவரங்கள் மின் பதிவேட்டிலிருந்து பெறப்பட்டவை. இவற்றை தாங்கள் **https://clip.tn.gov.in/clip** என்ற இ
தளத்தில் உறுதி செய்துகொள்ளவும்.

1. ஆவண விவரங்களை மேலும் உறுதி செய்துக்கொள்ள வேண்டுமெனில் தாங்கள் வட்டாட்சியர் அலுவலகத்தை அணுகி உறுதிப் படுத்திக்கொ

Further Certificate confirmation and details, you may approach Tahsildar concerned.

Print

அ-பதிவேடு விவரங்கள்

மாவட்டம் :Theni(25)

வட்டம் :Uthamapalayam(14)

கிராமம் :Kamayagoundanpatti(044)

1. புல எண்	**631**	9. மண் வயனமும் ரகமும்	**7-1**
2. உட்பிரிவு எண்	**4**	10. மண் தரம்	**3**
3. பழைய புல உட்பிரிவு எண்	**-2**	11. தீர்வை (ரூ - ஹெ)	**3.71**
4. பகுதி	**-**	12. பரப்பு (ஹெக்டேர் - ஏர்)	**0-37.00**
5. அரசு / ரயத்துவாரி	**ரயத்துவாரி**	13. மொத்த தீர்வை (ரூ - பை)	**1.34**
6. நிலத்தின் வகை	**புஞ்சை**	14. பட்டா எண்	**11539**
7. பாசன ஆதாரம்	**-**	15. குறிப்பு	**-**
8. இரு போகமா	**இல்லை**	16. பெயர்	**வேல்முருகன்**

குறிப்பு 1:

மேற்கண்ட தகவல் / சான்றிதழ் நகல் விவரங்கள் மின் பதிவேட்டிலிருந்து பெறப்பட்டவை. இவற்றை தாங்கள் **https://clip.tn.gov.in/clip** என்ற இ
தளத்தில் உறுதி செய்துகொள்ளவும்.

1. ஆவண விவரங்களை மேலும் உறுதி செய்துக்கொள்ள வேண்டுமெனில் தாங்கள் வட்டாட்சியர் அலுவலகத்தை அணுகி உறுதிப் படுத்திக்கொள

Further Certificate confirmation and details, you may approach Tahsildar concerned.

Print

District : Theni


Taluk : Uthamapalayam

Village : Kamayagoundanpatti [44]

Survey No : 629

Area : Hect 00 Ares 93.00

Scale : 1 : 1451

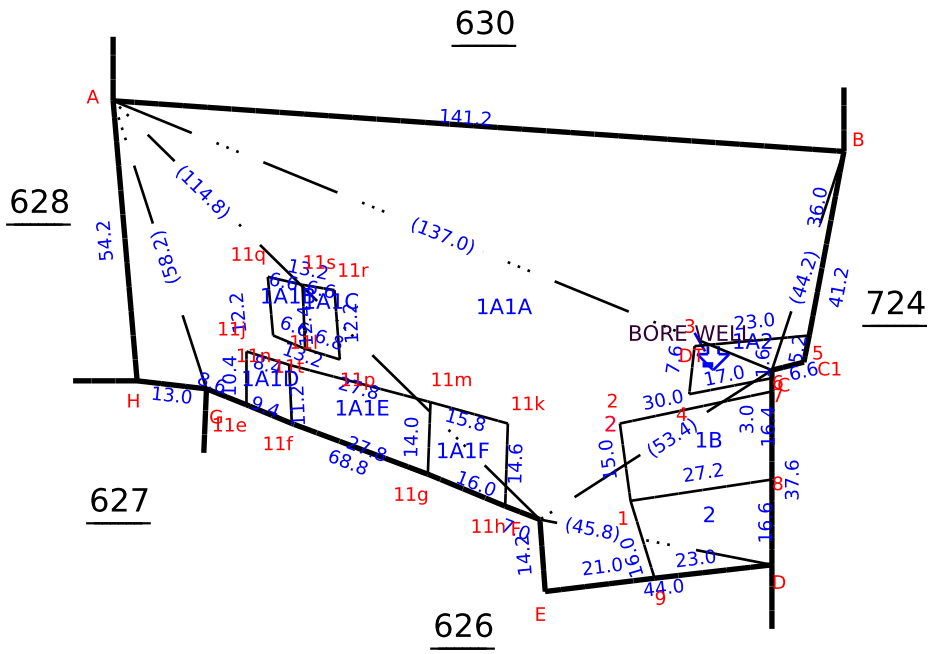

Signed By Tahsildar

Name of approver : uthay

Date of Approval : 24-08-2021

Date of Issue: 15-03-2024 17:36:58

District : Theni


Taluk : Uthamapalayam

Village : Kamayagoundanpatti [44]

Survey No : 630

Area : Hect 01 Ares 11.00

Scale : 1 : 1000

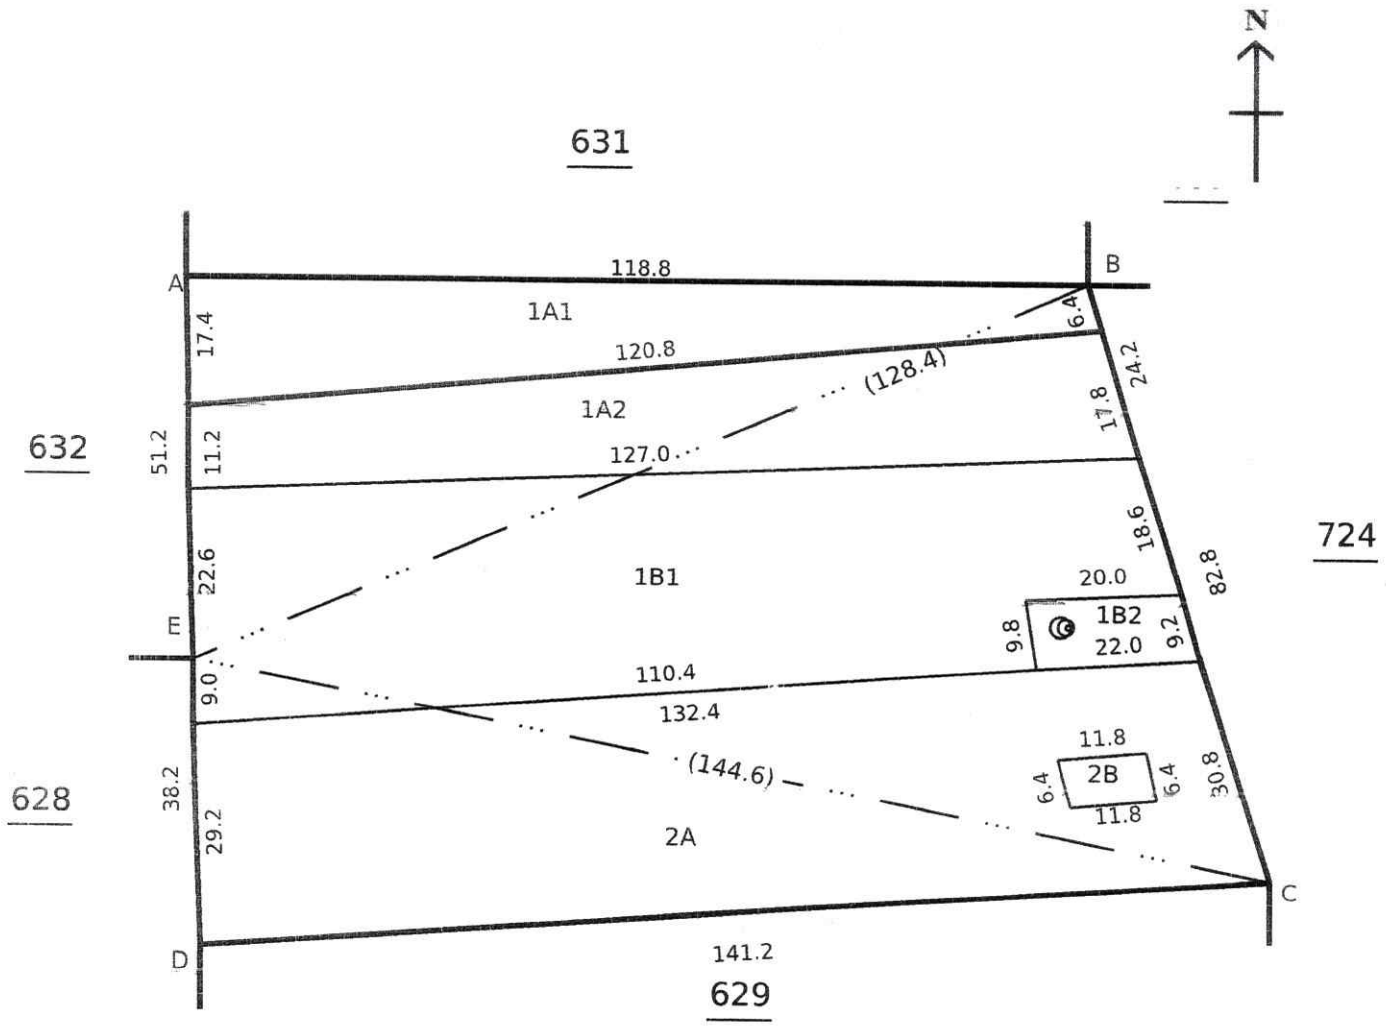

Date of Issue: 22-02-2025 12:50:44

Survey and Settlement Department, Government of TamilNadu

270 fv.3

District : Theni


Taluk : Uthamapalayam

Village : Kamayagoundanpatti [44]

Survey No : 631

Area : Hect 00 Ares 88.00

Scale : 1 : 1365

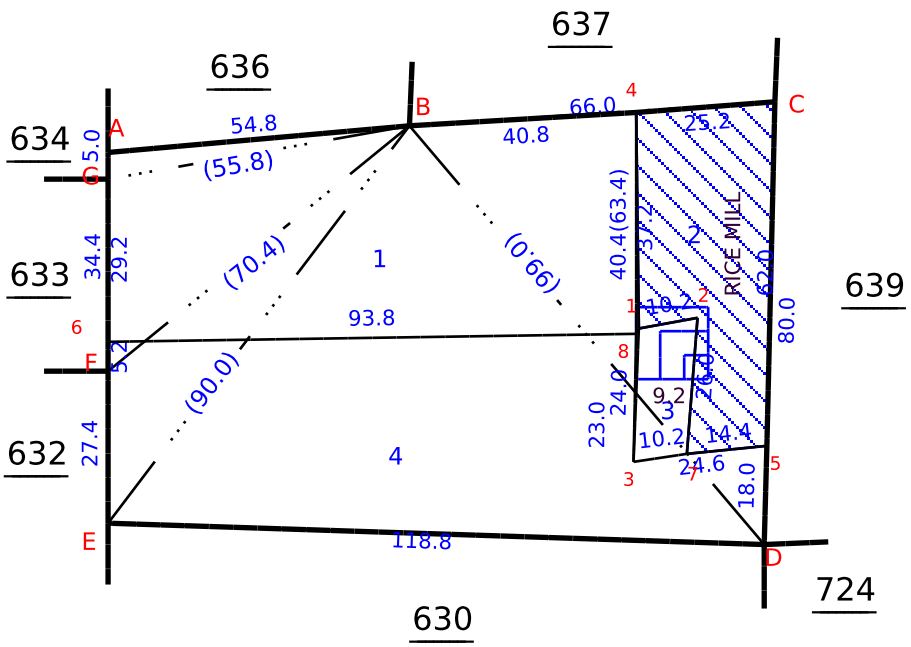

Signed By Tahsildar

Name of approver : kuma[illegible]7

Date of Approval : 23-03-2018

Date of Issue: 15-03-2024 15:15:34

மாவட்டம் : தேனி


வட்டம் : உத்தமபாளையம்

கிராமம் : காமயகவுண்டன்பட்டி [44]

புல எண் : 632

பரப்பளவு : எக்டர் 00 ஏர் 67.00

அளவு : 1 : 867

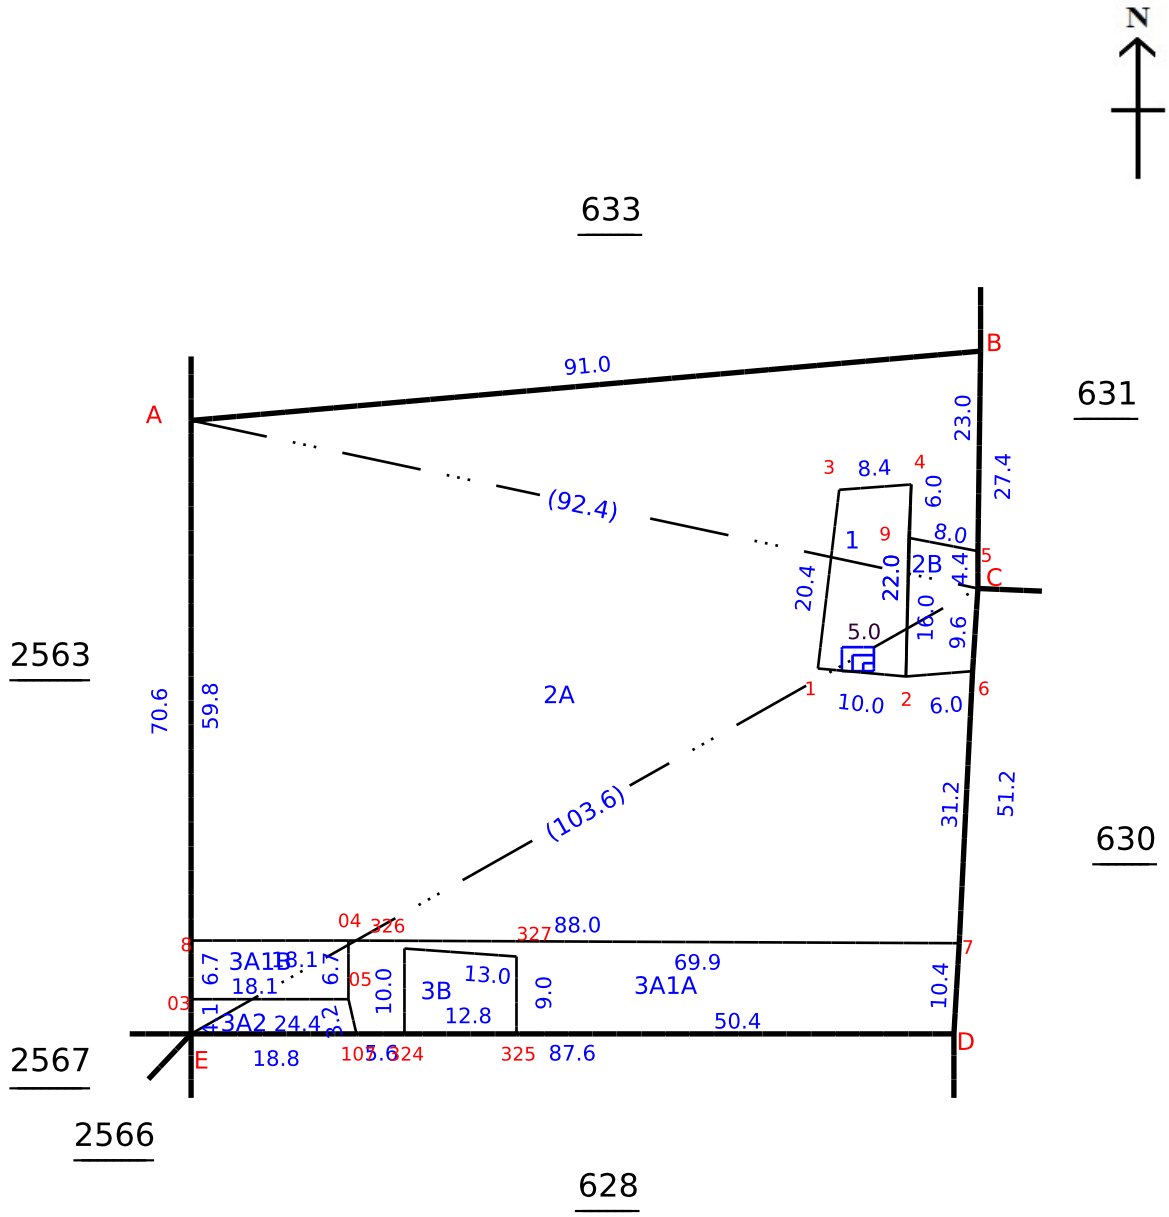

Data Digitally Signed By
ALDRIN PRASATH J

Date of Issue: 18-03-2025 20:21:54

மாவட்டம் : தேனி


வட்டம் : உத்தமபாளையம்

கிராமம் : காமயகவுண்டன்பட்டி [44]

புல எண் : 633

பரப்பளவு : எக்டர் 00 ஏர் 30.50

அளவு : 1 : 931

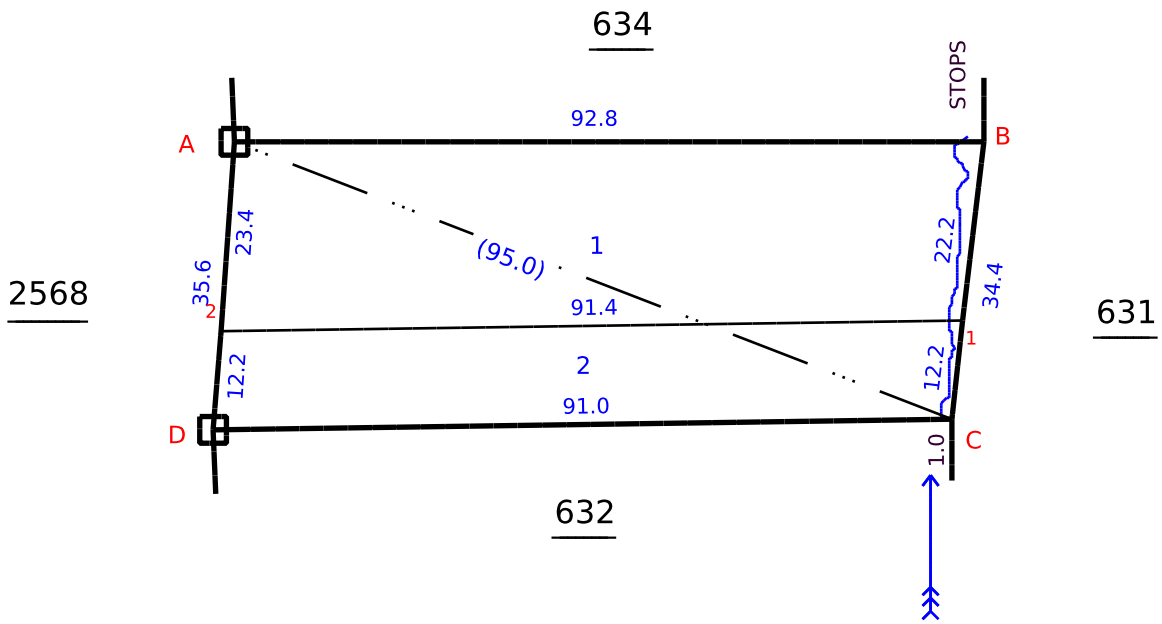

Signed By Tahsildar

Name of approver : kuma[illegible]7

Date of Approval : 23-03-2018

Date of Issue: 18-03-2025 20:24:06

மாவட்டம் : தேனி


வட்டம் : உத்தமபாளையம்

கிராமம் : காமயகவுண்டன்பட்டி [44]

புல எண் : 634

பரப்பளவு : எக்டர் 00 ஏர் 43.50

அளவு : 1 : 888

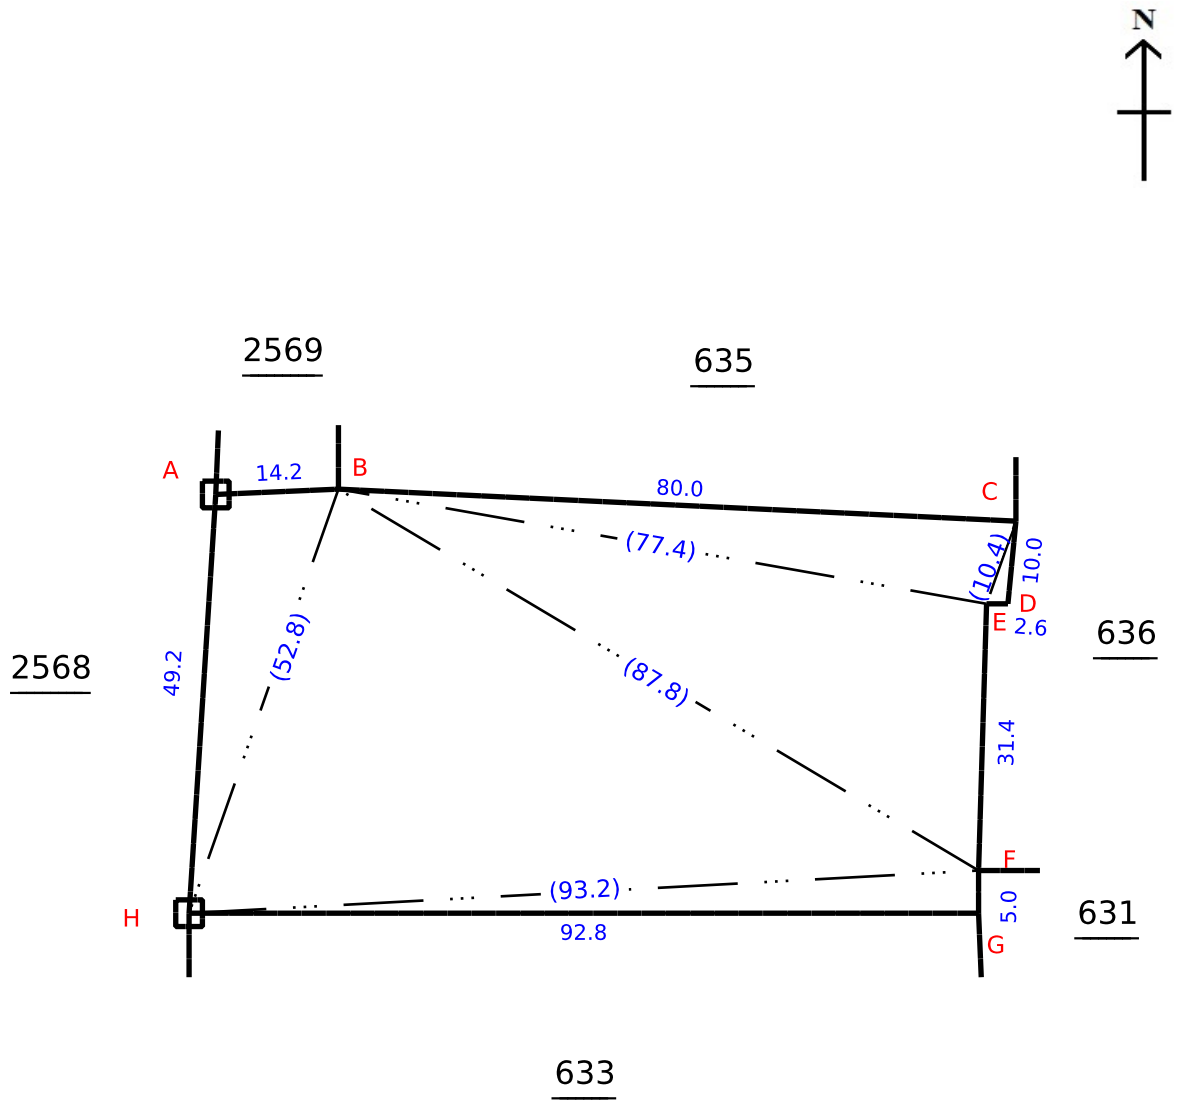

Signed By Tahsildar

Name of approver : kuma[illegible]7

Date of Approval : 23-03-2018

Date of Issue: 18-03-2025 20:25:48

District : Theni


Taluk : Uthamapalayam

Village : Kamayagoundanpatti [44]

Survey No : 636

Area : Hect 00 Ares 61.50

Scale : 1 : 681

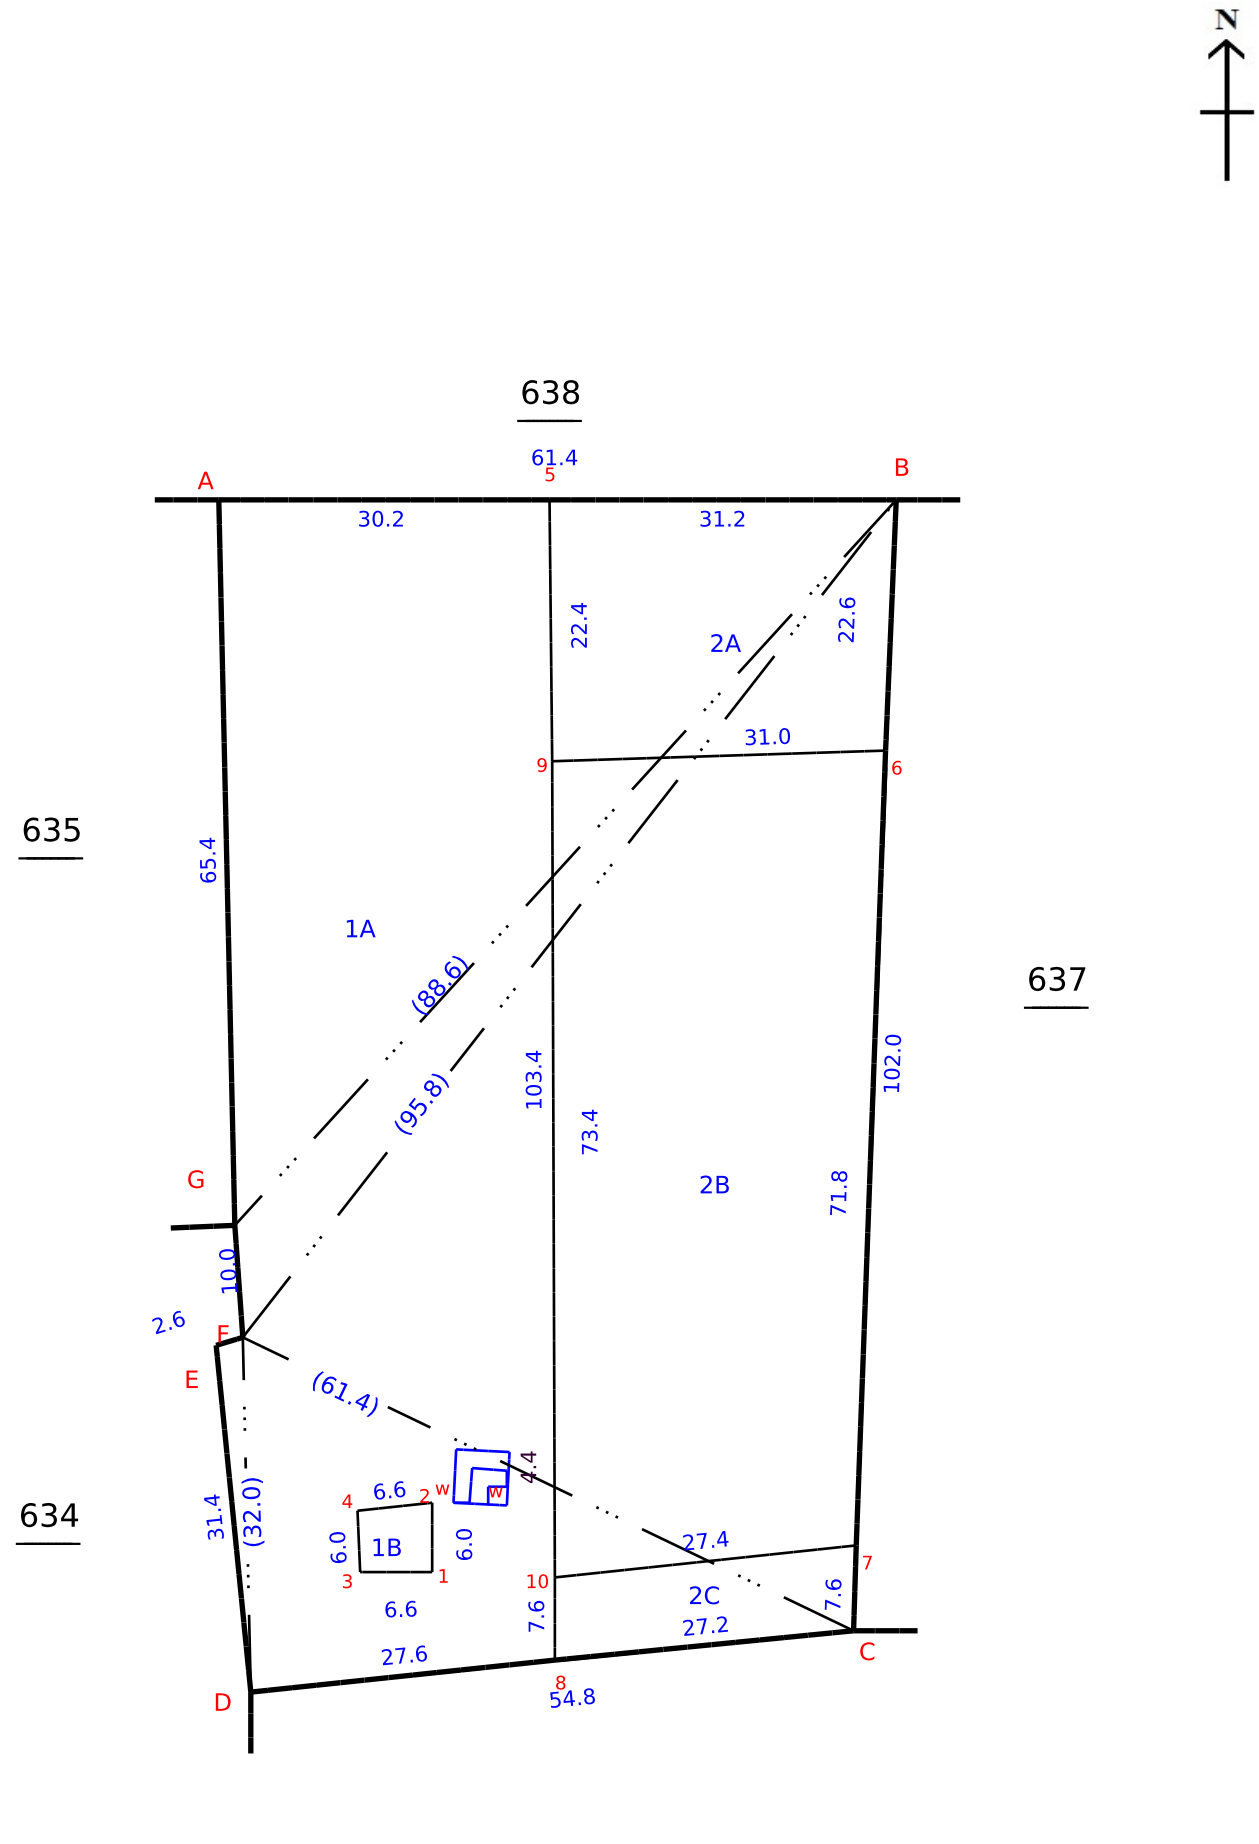

Signed By Tahsildar

Name of approver : kuma[illegible]7

Date of Approval : 23-03-2018

Date of Issue: 18-03-2025 20:25:03

District : Theni


Taluk : Uthamapalayam

Village : Kamayagoundanpatti [44]

Survey No : 637

Area : Hect 00 Ares 78.50

Scale : 1 : 794

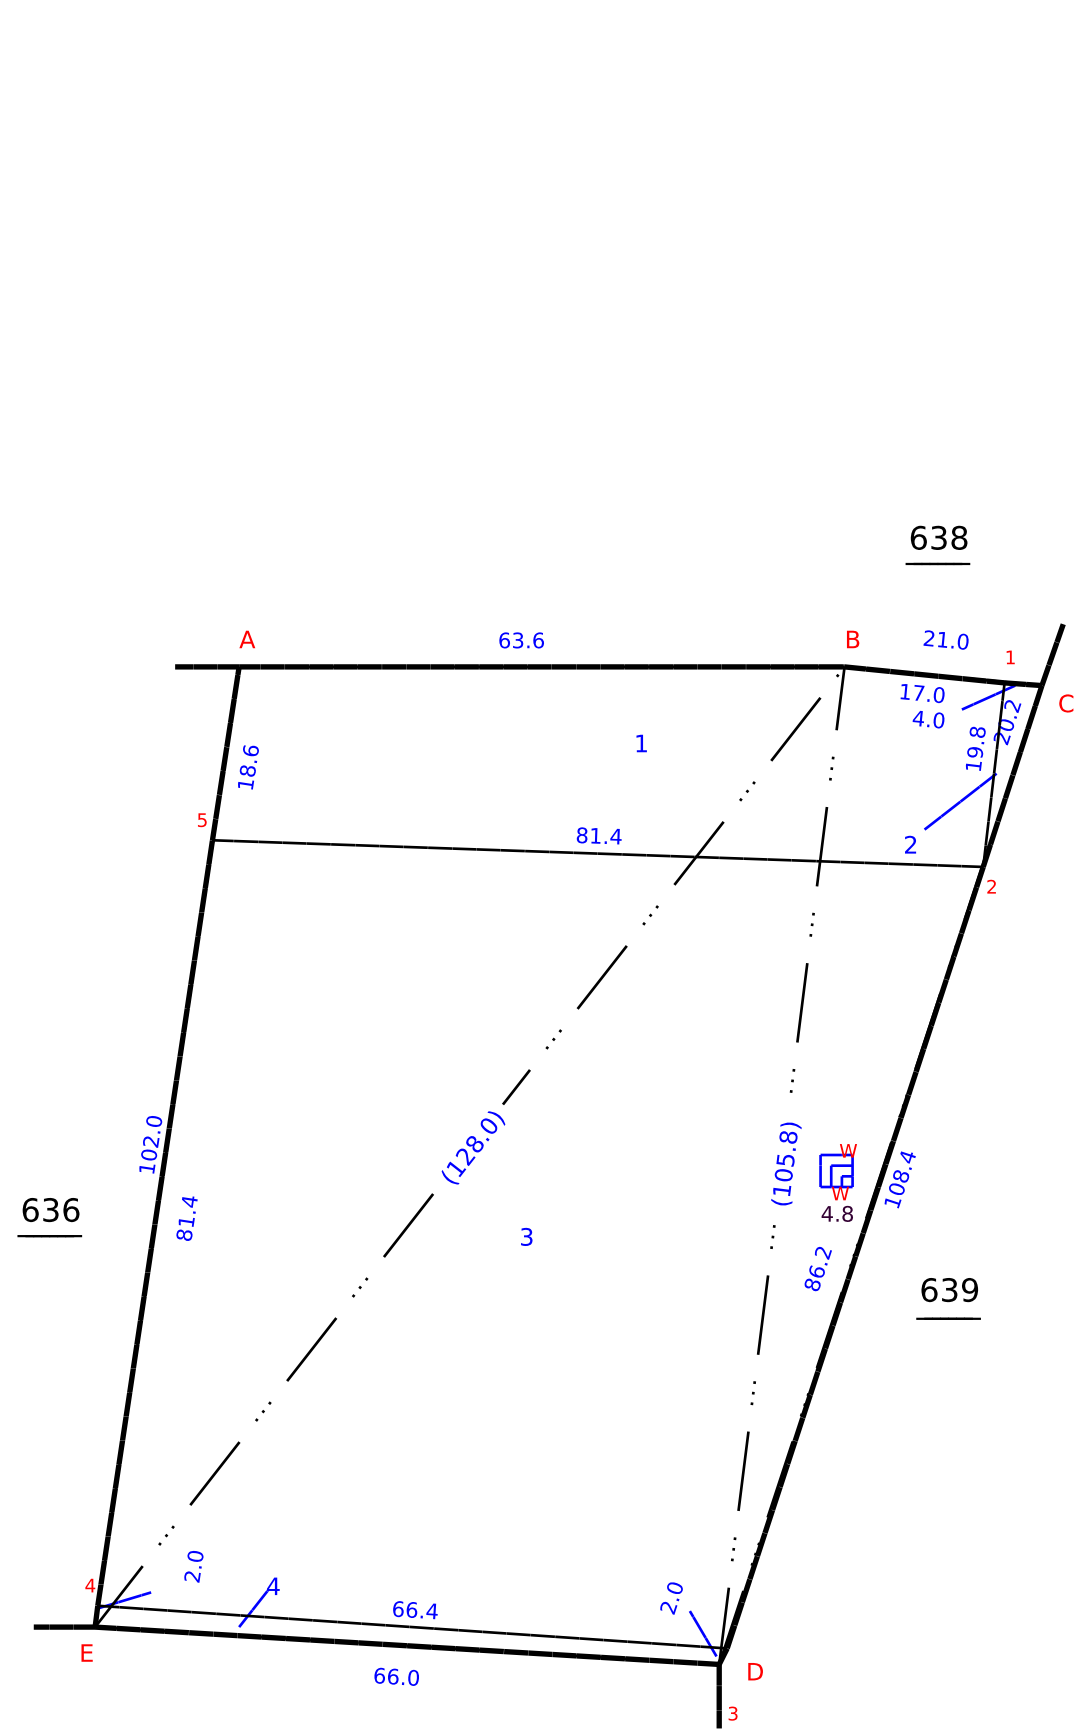

Signed By Tahsildar

Name of approver : kuma[illegible]7

Date of Approval : 23-03-2018

Date of Issue: 18-03-2025 20:22:57

THE LANDLENS SUITE

Eight ways to know a piece of land before you pay for it.

This report covers one part of the picture. These cover the rest, drawn from the same government records, for any property in Tamil Nadu.

LandLens One
Ask anything about a property and get an answer grounded in live government records, with the sources shown.
/landlens/one

Verify My Land
Every record check run on one property and returned as a single report.
/landlens/verify-my-land

Legal Opinion
An advocate's written opinion on the title, built on the records we pull for it.
/landlens

One Map
Every layer on one map: the parcel, its boundary, zoning, water bodies and what sits around it.
/landlens/one/map

PriceMap
What land actually changed hands for around this plot, taken from the registered deeds.
/landlens/pricemap

Build Scope
What you are allowed to build here: floor space, height, coverage and setbacks.
/landlens/build-scope

Property Tracker
Watch a property and hear about it when something new is registered against it.
/landlens/property-tracker

Deal Room
Run the transaction in one place: documents, stamping, signatures and the parties.
/landlens/deal-room

FREE TOOLS · NO ACCOUNT NEEDED

Twenty-four checks you can run yourself, at no cost.

Records and verification

The registers themselves, read for you.

- Encumbrance Certificate
- Patta and Chitta
- Field Measurement Sketch
- EC Analyzer
- Bank charge check
- Court case search
- Seller background check
- Approval check by survey

Value and duty

What it is worth and what it costs to register.

- Guideline value by street
- Guideline value by survey
- Stamp duty and registration fees
- Capital gains
- Floor space index
- Area unit converter

Zoning and land use

What the plan says can happen on this land.

- Land use zone finder
- CMDA land use check
- Coastal regulation zone
- Master plan check
- Water bodies finder
- Airport height clearance

Registers and directories

Who holds it, and which office keeps the record.

- Find your registering office
- Temple property check
- Waqf property check
- RERA register

Every free tool
/tools

Services we run for you
/services

The LandLens suite
/landlens/one

Verified RealEstate™

Every claim in this document traces back to a government record.

- Legal opinions, due diligence and title verification
- Building plan, layout and sub-division approvals
- Completion and occupancy certificates, regularisation
- Escrow, negotiation and NRI property management
- Land survey, soil testing, architecture and construction

Verified RealEstate
3/350/2 Mettukuppam,
OMR Thoraipakkam,
Chennai 600 097, India
hello@verified.realestate
+91 9996 12 9996

Prepared from the registers named on the page each finding sits on. Where a register could not be read, this document says so in its place rather than leaving the gap to be read as a clean result.