Verified RealEstate™

RE REGULATORY RECORD

RERA Document

The document as the regulator published it, reproduced in full behind this page.

Published for reference. The authority's own register is the operative record.

Verified RealEstate™
3/350/2 Mettukuppam,
OMR Thoraipakkam,
Chennai 600 097, India

hello@verified.realestate
+91 9996 12 9996
verified.realestate

DIGITALLY VERIFIED RECORD

தமிழ்நாடு அரசு

வருவாய்த்துறை
பட்டா மாறுதல் உத்தரவு

கோயம்புத்தூர் வடக்கு(02) வட்டாட்சியர் அவர்களின் நடவடிக்கைகள்
(முன்னிலை: திரு/திருமதி/செல்வி. Saravanan A

டி. ஆர். : 2022/12/02/000379SD நாள் : 12-04-2022

பொருள் : - பட்டா மாறுதல் / உட்பிரிவு பட்டா கோயம்புத்தூர்(12) மாவட்டம் கோயம்புத்தூர் வடக்கு(02) வட்டம் சின்னவேடம்பட்டி (030) கிராமம் 488, புல எண் புதிய உட்பிரிவுகள் 1,2, அங்கீகாரம் செய்தல் - தொடர்பாக

பார்வை : - 1. மனுதாரர்: Panneer Selvam
2.மனுதாரர் மனு நாள் 21-03-2022
3. சா.ஆ.கு.வ.அளவர் திரு/திருமதி/செல்வி. Karupasamy P
அறிக்கை நாள் 05-04-2022

உத்தரவு :- கோயம்புத்தூர்(12)மாவட்டம் கோயம்புத்தூர் வடக்கு(02) வட்டம் சின்னவேடம்பட்டி (030) கிராமம் 488, புல எண் ஆர்.எஸ்.எண் / டி.எஸ்.எண் 2022/0105/12/286478 ல் புதிய உட்பிரிவுகள் மேற்கொள்ளப்பட்டு, கீழ்கண்டவாறு பட்டா மாறுதல் செய்து உத்திரவிடப்படுகிறது. வட்டத்துணை ஆய்வாளரின் தொழில்நுட்ப ஆய்வுக்குட்பட்டு, கீழ்கண்டவாறு உத்தரவிடப்படுகிறது.

உட்பிரிவுக்கு முன்

புல எண்	உட்பிரிவு	நஞ்சை / புஞ்சை	பரப்பு (Hec)	பரப்பு(Ares)	தீர்வை	பட்டா எண்	பட்டதாரரின் விபரம்		
488	-	புஞ்சை	1	73.50	7.25	781	1	சி.எம்.குழந்தைவேல்	மகன் பொன்மலைசாமி
							2	சி.எம்.குழந்தைவேல்	மகன் கண்ணப்பன்
							3	சி.எம்.குழந்தைவேல்	மகன் முத்துக்குமாரசாமி
							4	சங்கரன் நாயர்	மகன் எஸ்.ராஜகோபால்
							5		... ஆர்.கார்த்திகேயன்
							6		... ஆர்.சரஸ்வதி
							7		... கருணாம்பாள்
							10	சுப்பிரமணியன்	மனைவி தர்மா சுப்பிரமணியன்
							11	மருதாசலம்	மகள் சந்தியா
							12	மருதாசலம்	மகன் ரமேஷ்
							13	இளங்கோவன்	மனைவி உமா
							14	உமா (கார்டியன்)	மகன் பிரதீவ் ஆனந்த்
							15	சுப்பணகவுண்டர்	மகன் சுந்தரம்
							16	கிருஷ்ணசாமி	மகன் விஜயகுமார்
							17	கிருஷ்ணசாமி	மகன் நாகராஜன்
							18	வெள்ளிங்கிரி கவுண்டர்	மகன் சேதுபதி
							19	பெரியசாமி	மகன் வெங்கடேஷ்
							20	கந்தசாமி	மகன் செல்வராஜ்
							21	கண்ணப்பன்	மனைவி ரத்தினமணி
							22	கண்ணப்பன்	மகன் விஷ்ணுபிரியன்

	உட்பிரிவும்	ஹெ.	ஏர்	ரூ	பை	ஹெ.	ஏர்	ரூ	பை	ஹெ.	ஏர்	ரூ	பை	
1	488 -1					0	86.75	3	63					
2	489 -1					1	23.50	5	17					
	மொத்தம்	0		0	0	2	10.25	8	80	0		0	0	

பட்டா எண்:2756

Chitta Copy

வ.எண்	உ.எண்	உறவினர் பெயர்				உறவு		உரிமையாளர் பெயர்						
1	1	ரத்தினம்				மகன்		பன்னீர் செல்வம்						
வ.எண்	புல எண்ணும் உட்பிரிவும்	நன்செய்				புன்செய்				மற்றவை				குறிப்பு
		பரப்பு		தீர்வை		பரப்பு		தீர்வை		பரப்பு		தீர்வை		
		ஹெ.	ஏர்	ரூ	பை	ஹெ.	ஏர்	ரூ	பை	ஹெ.	ஏர்	ரூ	பை	
1	488 -2					0	86.75	3	63					
	மொத்தம்	0		0	0	0	86.75	3	63	0		0	0	

பெறுநர் : திரு/திருமதி /செல்வி.Panneer Selvam

நகல் : கிராம நிர்வாக அலுவலர், சின்னவேடம்பட்டி (030) (கிராம கணக்கில் உரிய மாறுதல் செய்ய அறிவுறுத்தப்படுகிறது)

மின்கையெப்பம்/Digital Signature : 12-04-2022 அன்று 04:09:18:PM நேரத்தில் இடப்பட்டது

பெயர்/Name : Saravanan A

பதவி/ Designation: Tahsildar

இடம்/Place : Coimbatore North(02) வட்டம்,Coimbatore(12) மாவட்டம்


இதில் ஏதேனும் குறைபாடுகள் இருப்பின் சம்மந்தப்பட்ட வட்ட அலுவலர்களை அனுகவும்...!

குறிப்பு:

தவறான பத்திரங்கள் மற்றும் ஆவணங்களின் அடிப்படையில் இந்த பட்டா வழங்கப்பட்டுள்ளது என பின்னர் கண்டுபிடிக்கப்பட்டால் வழங்கப்பட்ட இந்த பட்டா ரத்து செய்யப்படும். இது குறித்து ஆட்சேபணை ஏதும் இருப்பின் சம்மந்தப்பட்ட வருவாய் கோட்டாட்சியரிடம் மேல்முறையீடு செய்து கொள்ளலாம்.

மாவட்டம் : கோயமுத்தூர்
வட்டம் : கோயம்புத்தூர் வடக்கு

கிராமம் எண் :
பெயர் :சின்னவேடம்பட்டி
புலஎண் : 488 பரப்பு :ஹெக்டர் 1 ஏர்ஸ் 73.50

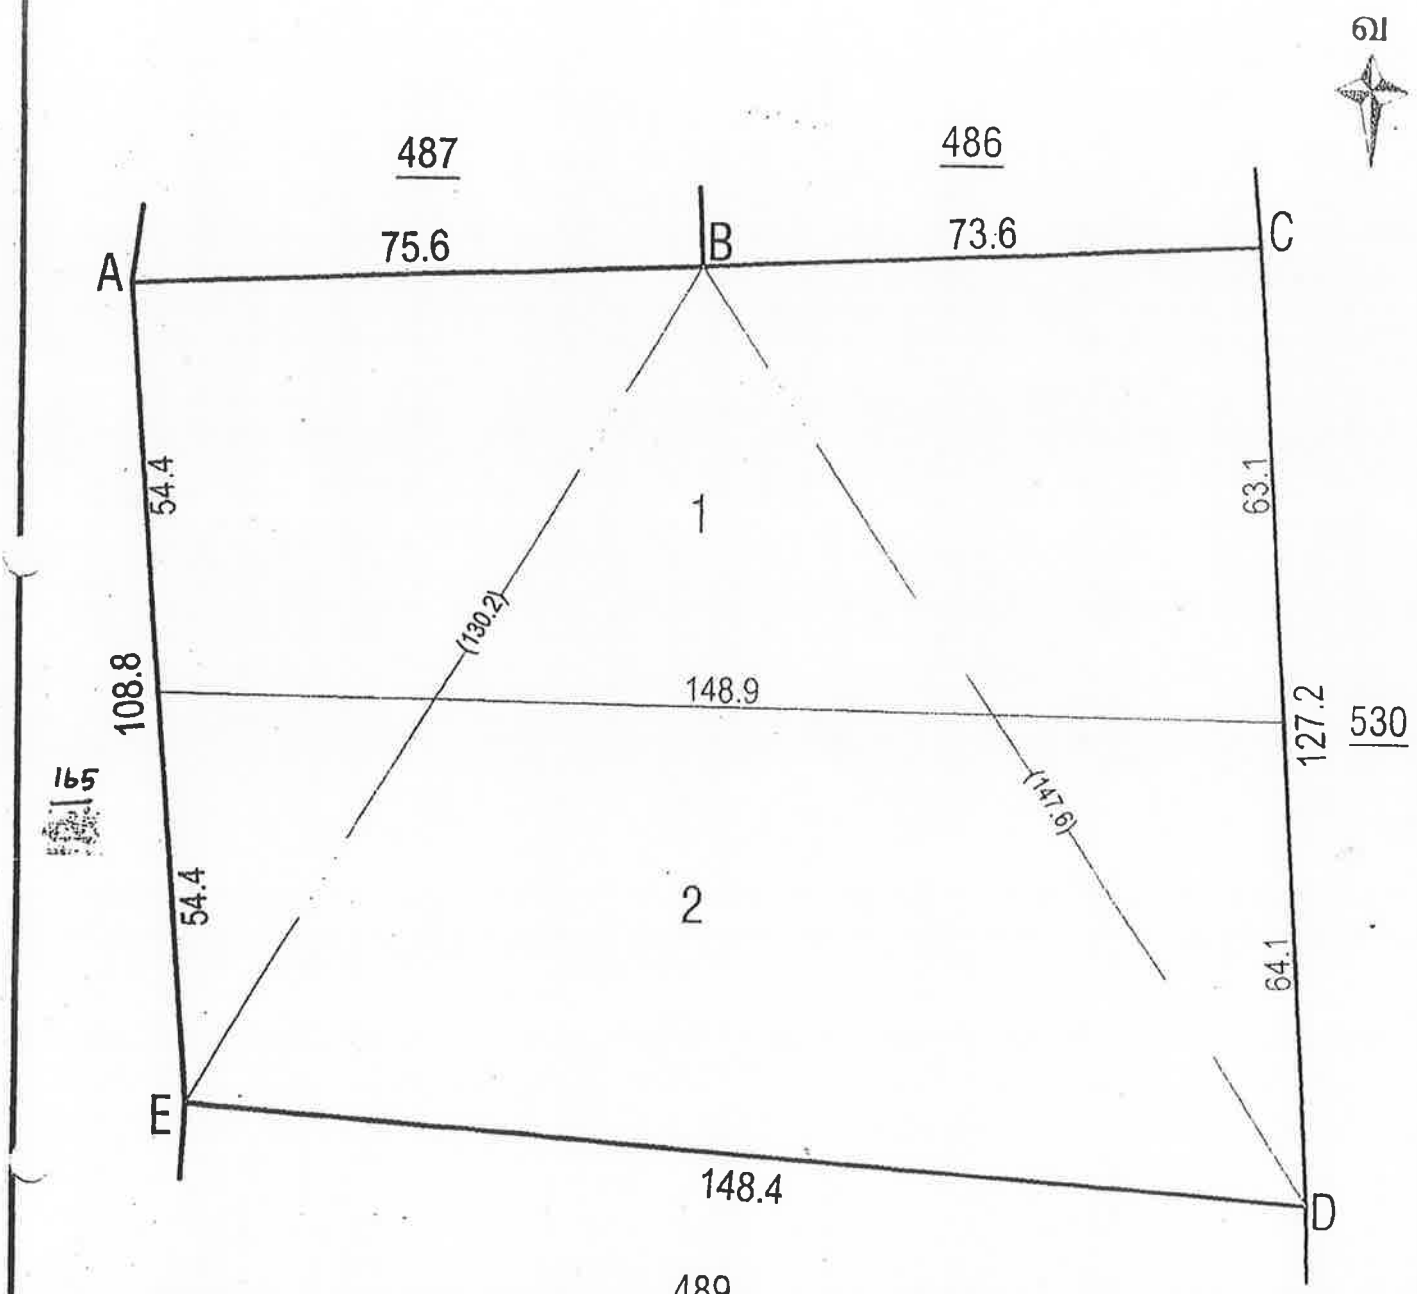

அ. அ...
TALUK DEPUTY SURVEYOR
COIMBATORE NORTH TALUK

அளவு 1:1000 மி.மீ

THE LANDLENS SUITE

Eight ways to know a piece of land before you pay for it.

This report covers one part of the picture. These cover the rest, drawn from the same government records, for any property in Tamil Nadu.

LandLens One
Ask anything about a property and get an answer grounded in live government records, with the sources shown.
/landlens/one

Verify My Land
Every record check run on one property and returned as a single report.
/landlens/verify-my-land

Legal Opinion
An advocate's written opinion on the title, built on the records we pull for it.
/landlens

One Map
Every layer on one map: the parcel, its boundary, zoning, water bodies and what sits around it.
/landlens/one/map

PriceMap
What land actually changed hands for around this plot, taken from the registered deeds.
/landlens/pricemap

Build Scope
What you are allowed to build here: floor space, height, coverage and setbacks.
/landlens/build-scope

Property Tracker
Watch a property and hear about it when something new is registered against it.
/landlens/property-tracker

Deal Room
Run the transaction in one place: documents, stamping, signatures and the parties.
/landlens/deal-room

FREE TOOLS · NO ACCOUNT NEEDED

Twenty-four checks you can run yourself, at no cost.

Records and verification

The registers themselves, read for you.

- Encumbrance Certificate
- Patta and Chitta
- Field Measurement Sketch
- EC Analyzer
- Bank charge check
- Court case search
- Seller background check
- Approval check by survey

Value and duty

What it is worth and what it costs to register.

- Guideline value by street
- Guideline value by survey
- Stamp duty and registration fees
- Capital gains
- Floor space index
- Area unit converter

Zoning and land use

What the plan says can happen on this land.

- Land use zone finder
- CMDA land use check
- Coastal regulation zone
- Master plan check
- Water bodies finder
- Airport height clearance

Registers and directories

Who holds it, and which office keeps the record.

- Find your registering office
- Temple property check
- Waqf property check
- RERA register

Every free tool
/tools

Services we run for you
/services

The LandLens suite
/landlens/one

Verified RealEstate™

Every claim in this document traces back to a government record.

- Legal opinions, due diligence and title verification
- Building plan, layout and sub-division approvals
- Completion and occupancy certificates, regularisation
- Escrow, negotiation and NRI property management
- Land survey, soil testing, architecture and construction

Verified RealEstate
3/350/2 Mettukuppam,
OMR Thoraipakkam,
Chennai 600 097, India
hello@verified.realestate
+91 9996 12 9996

Prepared from the registers named on the page each finding sits on. Where a register could not be read, this document says so in its place rather than leaving the gap to be read as a clean result.